



CANCELLO

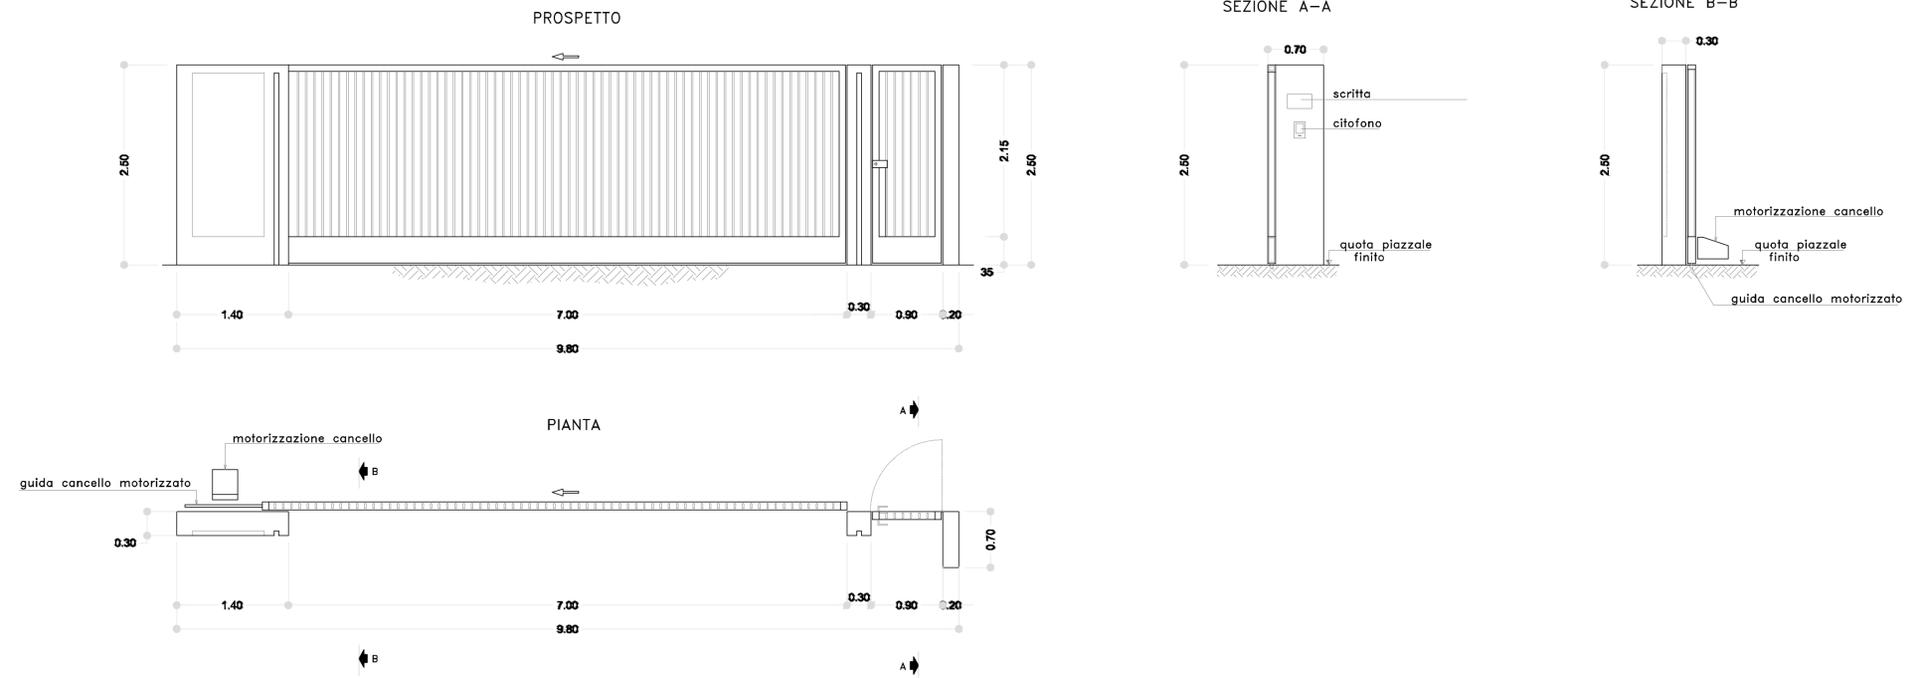

CHIOSCO

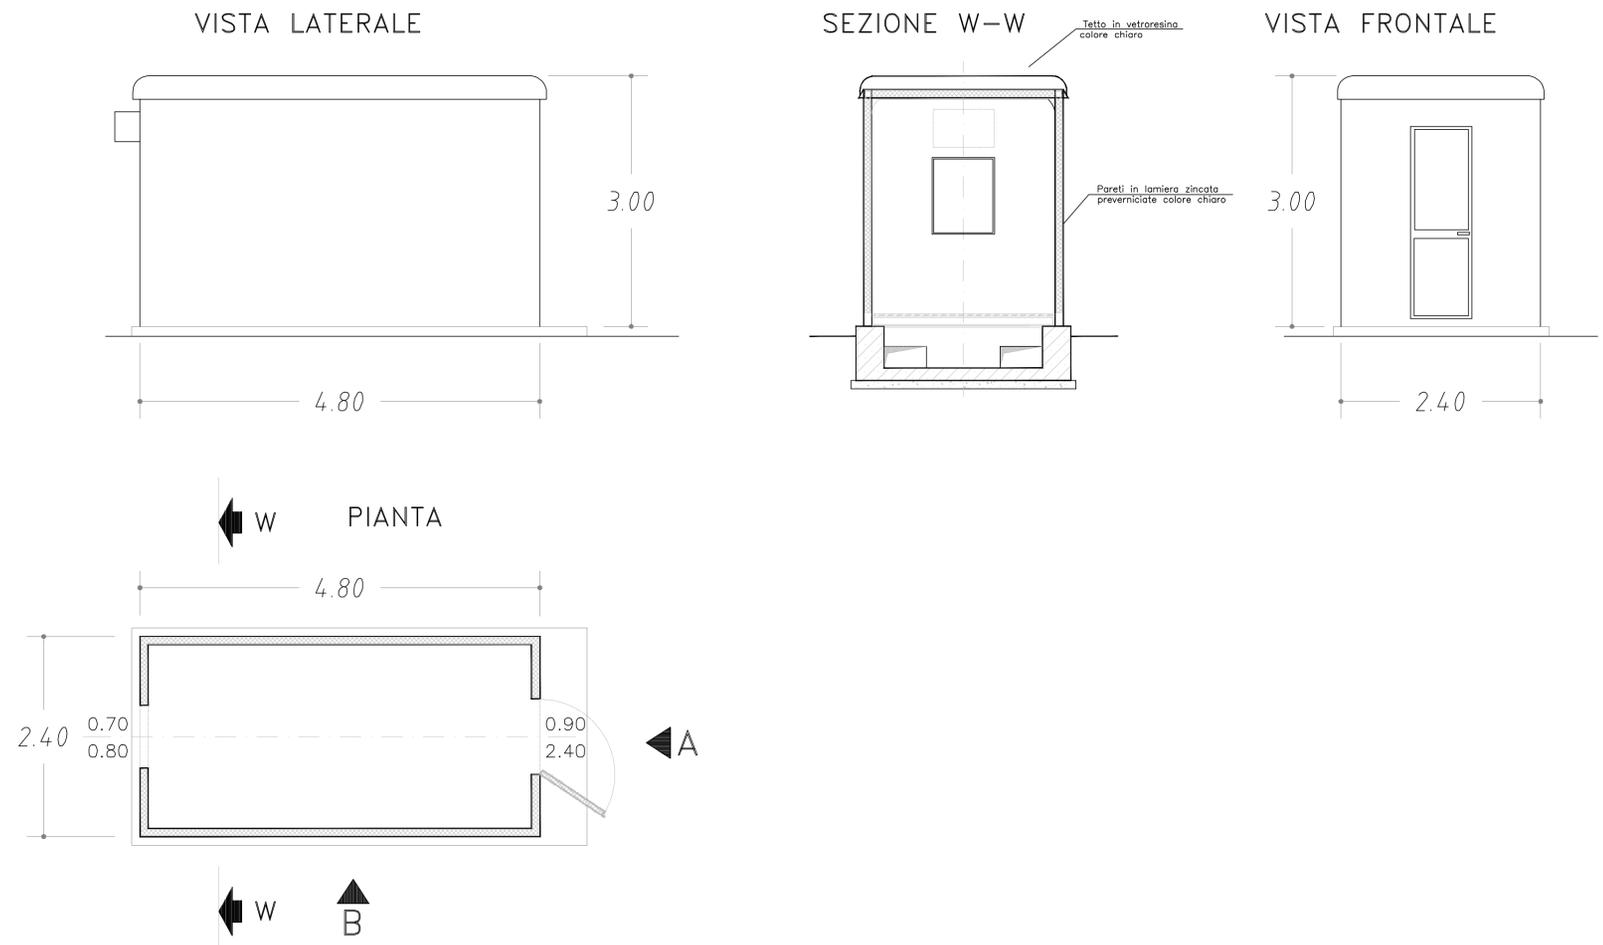

REGIONE SICILIANA
 PROVINCIA DI TRAPANI
 COMUNE DI MARSALA

PROGETTO DI UN IMPIANTO EOLICO E DELLE RELATIVE OPERE DI CONNESSIONE DA REALIZZARE IN AGRO DI MARSALA (TP) IN LOCALITA' C.DA MESSINELLO DI POTENZA COMPLESSIVA DI 56,00 MW DENOMINATO "Marsa-Allah"

PROGETTO DEFINITIVO

COMMESSA	FASE	ELABORATO	REV.
MRS	PD	E_10	0

ELABORATO: CANCELLO SSEU E CHIOSCO SE

DATA	DESCRIZIONE	REDATTO	VERIFICATO	APPROVATO
Novembre 2021	Prima emissione	GB	MD	LG

Richiedente: GRV WIND SICILIA 2 S.r.l.
 Sede Legale: Via Durini 9, 20122 Milano
 PEC: grwind Sicilia2@legalmail.it
 Cod. Fisc. e P.IVA 1164310965

Progettazione: **Cintex group**
 Ing. Giuseppe Basso
 Resp. Tecnico: Arch. Luigi Giocondo