
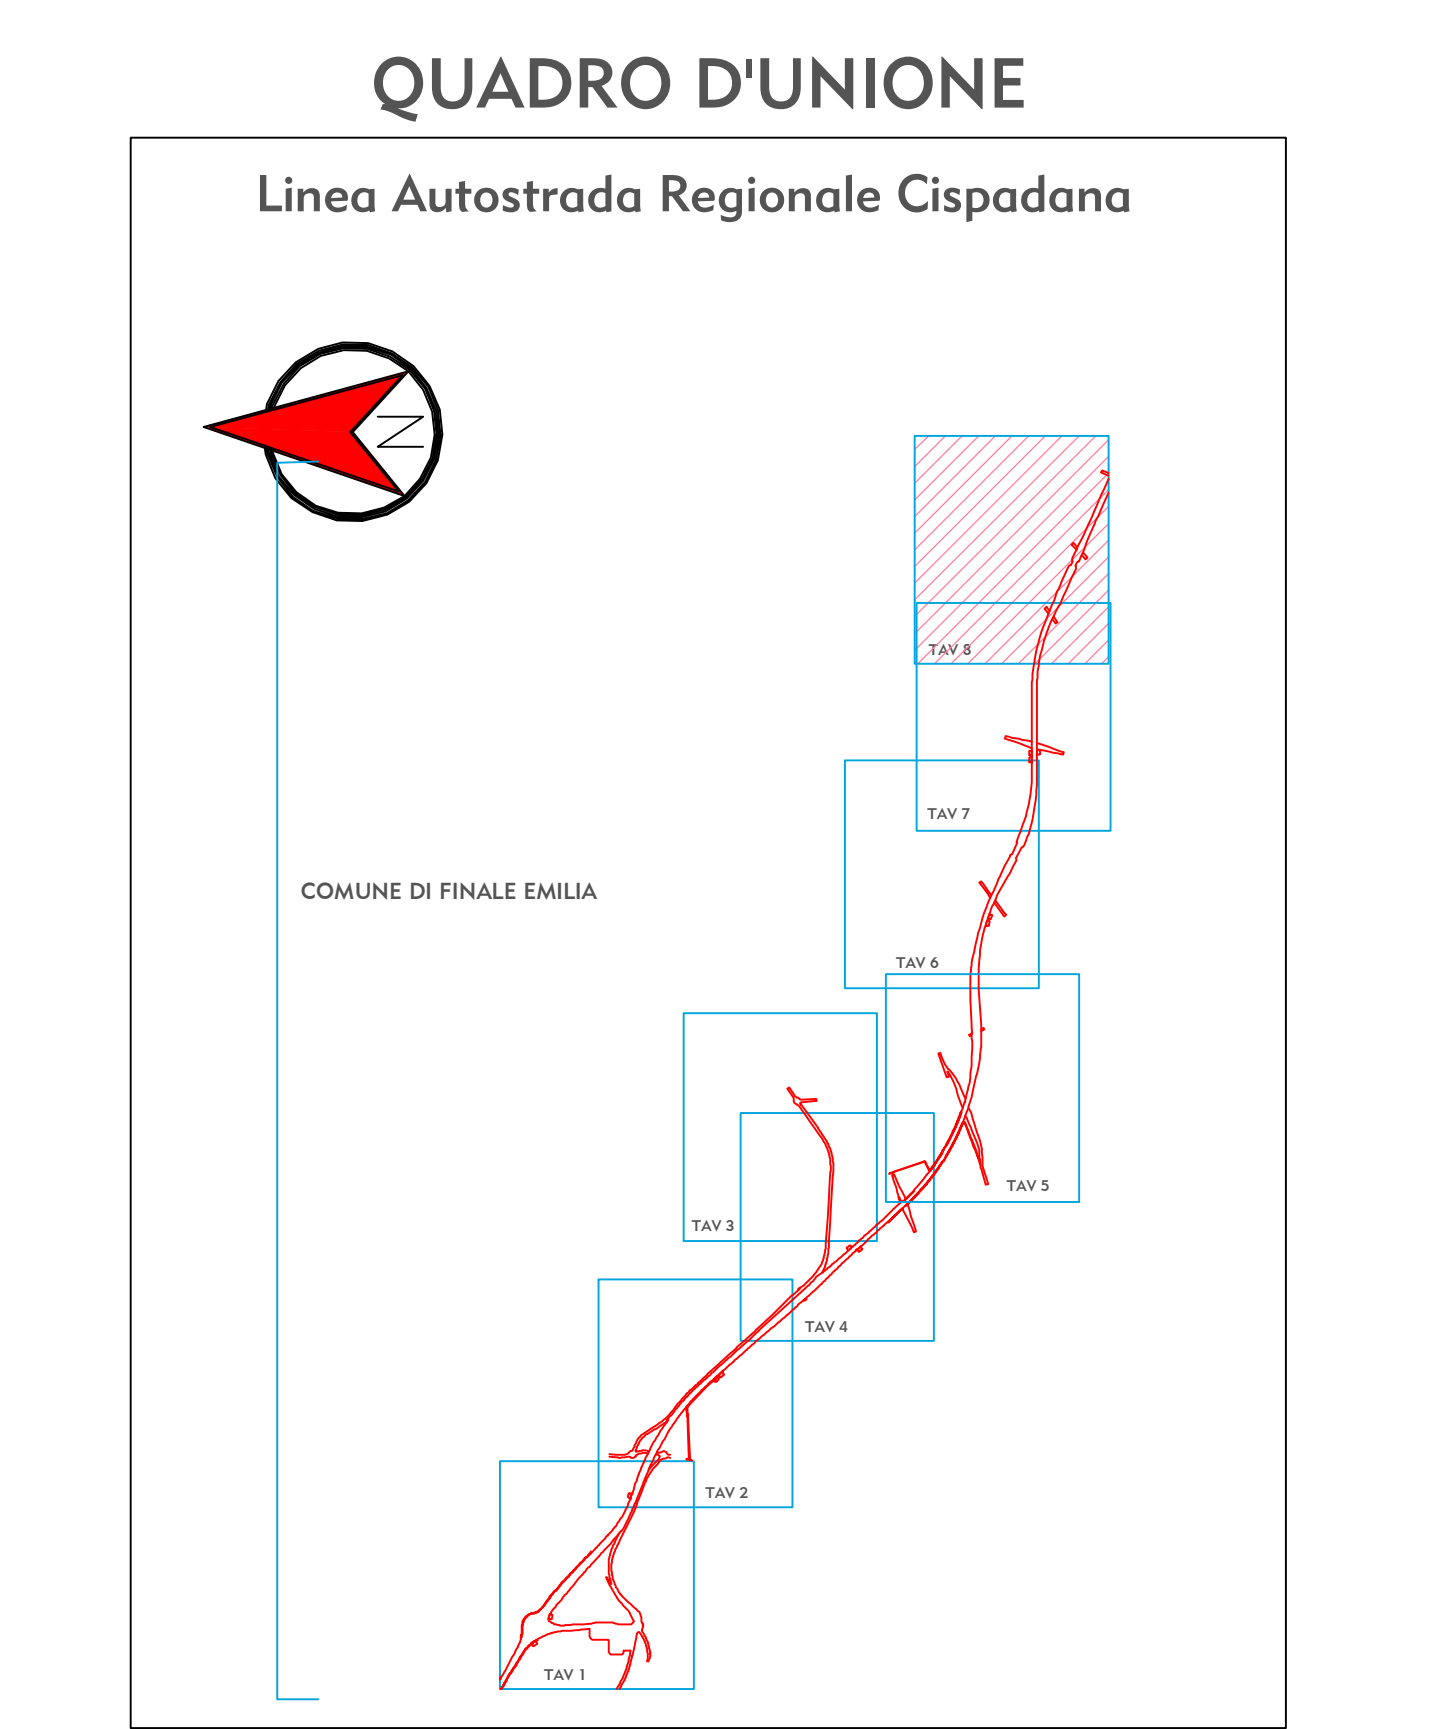


AVVERTENZE

1-La scala è di 1:2000.
 2-Le linee nere grosse indicano i confini di proprietà.
 3-Le linee nere sottili indicano i confini delle diverse particelle catastali.
 4-I colori ed il relativo titolo sono riportati nell'unità legenda.
 5-I diversi fondi soggetti ad espropriazione sono contraddistinti ed identificati mediante i numeri grossi cerchiati, progressivi inseriti nel PIANO PARTICELLARE. I numeri piccoli nelle diverse particelle sono i numeri di mappa.
 6-Con le nuove opere segnate nel PIANO si intende provvedere al disposta dell'art. 229 della vigente Legge sui Lavori Pubblici del 2001.1865 n.2248, per quanto riguarda la continuità delle strade, dei torrenti ecc.

COLORAZIONI DEI PIANI PARCELLARI

VERDE SCURO-da asseverare per linee fibre ottiche TELECOM-larghezza m. 6	ROSA-da asseverare per foggiatura-larghezza m. 4
MAGENTA-da asseverare per linee TELECOM aereo-larghezza m. 3	ROSA CARMINO-aree da espropriare per sede autostrada e sua pertinenze
SEPPIA-da asseverare per linee elettrico ENEL BT/MT-larghezza m. 6	BLU-da asseverare per acquedotto-larghezza m. 4
VERDE CHIARO-da asseverare per gasdotti medie e basse pressioni-larghezza m. 10	MARRONE-da asseverare per linee elettrico TENNA e RT-larghezza m. 42

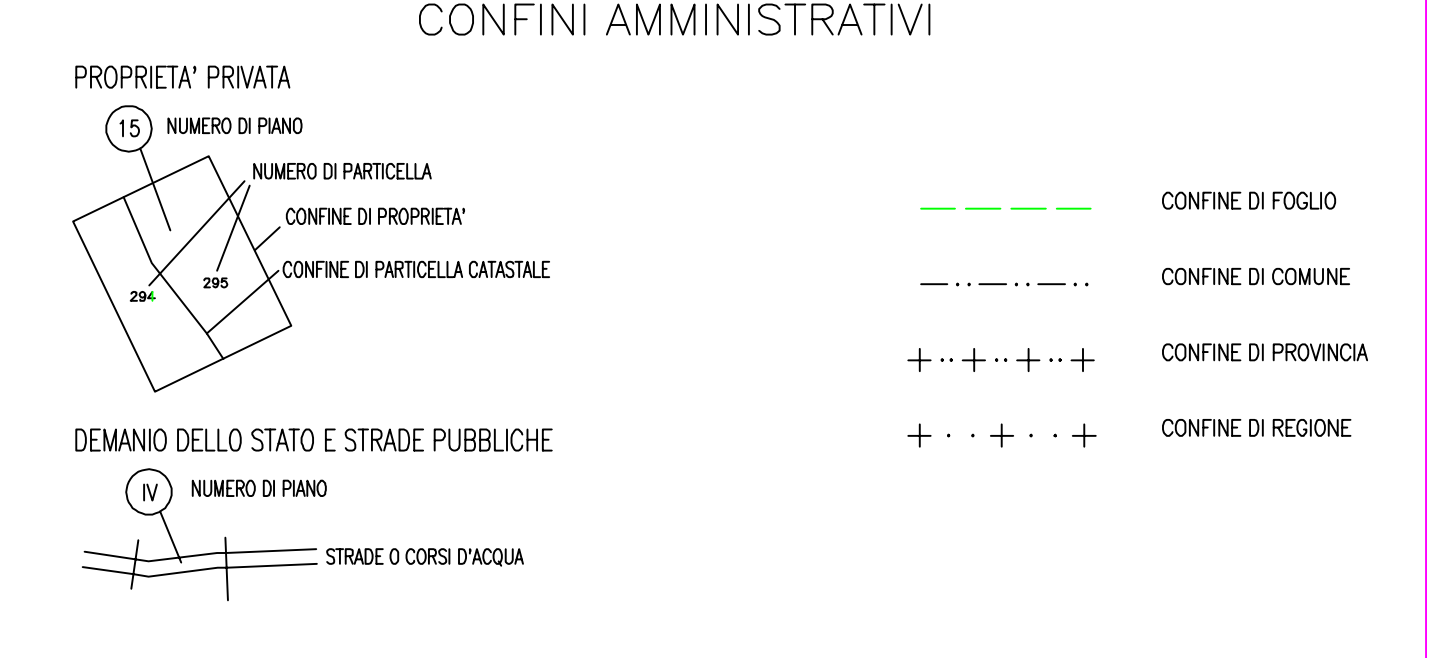

IL CONCEDENTE: Regione Emilia-Romagna

IL CONCESSIONARIO: ARC AUTOSTRADA CISPADANA

AUTOSTRADA REGIONALE CISPADANA
 DAL CASELLO DI REGGIOLO-ROLO SULLA A22
 AL CASELLO DI FERRARA SUD SULLA A13
 CODICE C.U.P. 88180800060009

PROGETTO DEFINITIVO

ASSE AUTOSTRADALE (COMPRESIVO DEGLI INTERVENTI LOCALI DI COLLEGAMENTO VIARIO AL SISTEMA AUTOSTRADALE)

ESPROPRI
 PIANO PARTICELLARE ED ELENCO DITTE
 ASSE STRADALE, SVINCOLI E VIABILITA' INTERFERITA
 PIANO PARTICELLARE PER INTERFERENZE - COMUNE DI FINALE EMILIA (MO) 8/8

IL PROGETTISTA: Dott. Francesco Tamburro

RESPONSABILE INTEGRAZIONE PRESTAZIONI SPECIALISTICHE: Ing. Emilio Sola, Abto Ing. Reggio Emilia n° 945

IL CONCESSIONARIO: Azienda Regionale Caspade S.p.A. CONCESSIONARIO

17/04/2012 EMISSIONE

DATA: DESCRIZIONE: Bope, E. Abilli, Dott. F. Tamburro, Ing. E. Sola

IDENTIFICAZIONE ELABORATO: 8/7/A PD 0 A10/A10/A10/A10 0 ES 0 B 0 1 A

SCALE: 1/2000