



AVVERTENZE


- 1-La scala è di 1:2000.
- 2-Le linee nere grosse indicano i confini di proprietà.
- 3-Le linee nere sottili indicano i confini delle diverse particelle catastali.
- 4-I colori ed i relativi titoli sono riportati nell'unità legenda.
- 5-I diversi fondi soggetti ad espropriazione sono contraddistinti ed identificati mediante i numeri grossi cerchiati, progressivi inseriti nel PIANO PARTICELLARE. I numeri piccoli nelle diverse particelle sono i numeri di mappa.
- 6-Con le nuove opere segnalate nel PIANO si intende provvedere al disposto dell'art. 129 della vigente Legge sui Lavori Pubblici del 2003/1865 n.2248, per quanto riguarda la continuità delle strade, dei torrenti ecc.

COLORAZIONI DEI PIANI PARCELLARI

| | |
|---|--|
| VERDE SCURO-da osservare per linee fibre ottiche TELECOM-larghezza m. 6 | PURA-da osservare per fognature-larghezza m. 4 |
| MAGENTA-da osservare per linee TELECOM aerea-larghezza m. 3 | ROSA CARMINE-aree da espropriare per sede autostrada e sua pertinenze |
| SEPIA-da osservare per linee elettrici ENEL BT/MT-larghezza m. 6 | BLU-da osservare per acquedotti-larghezza m. 4 |
| VERDE CHIARO-da osservare per godoliti medie e basse pressioni-larghezza m. 10 | MARRONE-da osservare per linee elettriche TERRA e HT-larghezza m. 42 |

CONFINI AMMINISTRATIVI

| | |
|---|----------------------|
| PROPRIETA' PRIVATA NUMERO DI PIANO NUMERO DI PARTICELLA CONFINI DI PROPRIETA' CONFINI DI PARTICELLA CATASTALE | CONFINI DI FOLGIO |
| DEMANIO DELLO STATO E STRADE PUBBLICHE NUMERO DI PIANO STRADE O CORSI D'ACQUA | CONFINI DI COMUNE |
| | CONFINI DI PROVINCIA |
| | CONFINI DI REGIONE |

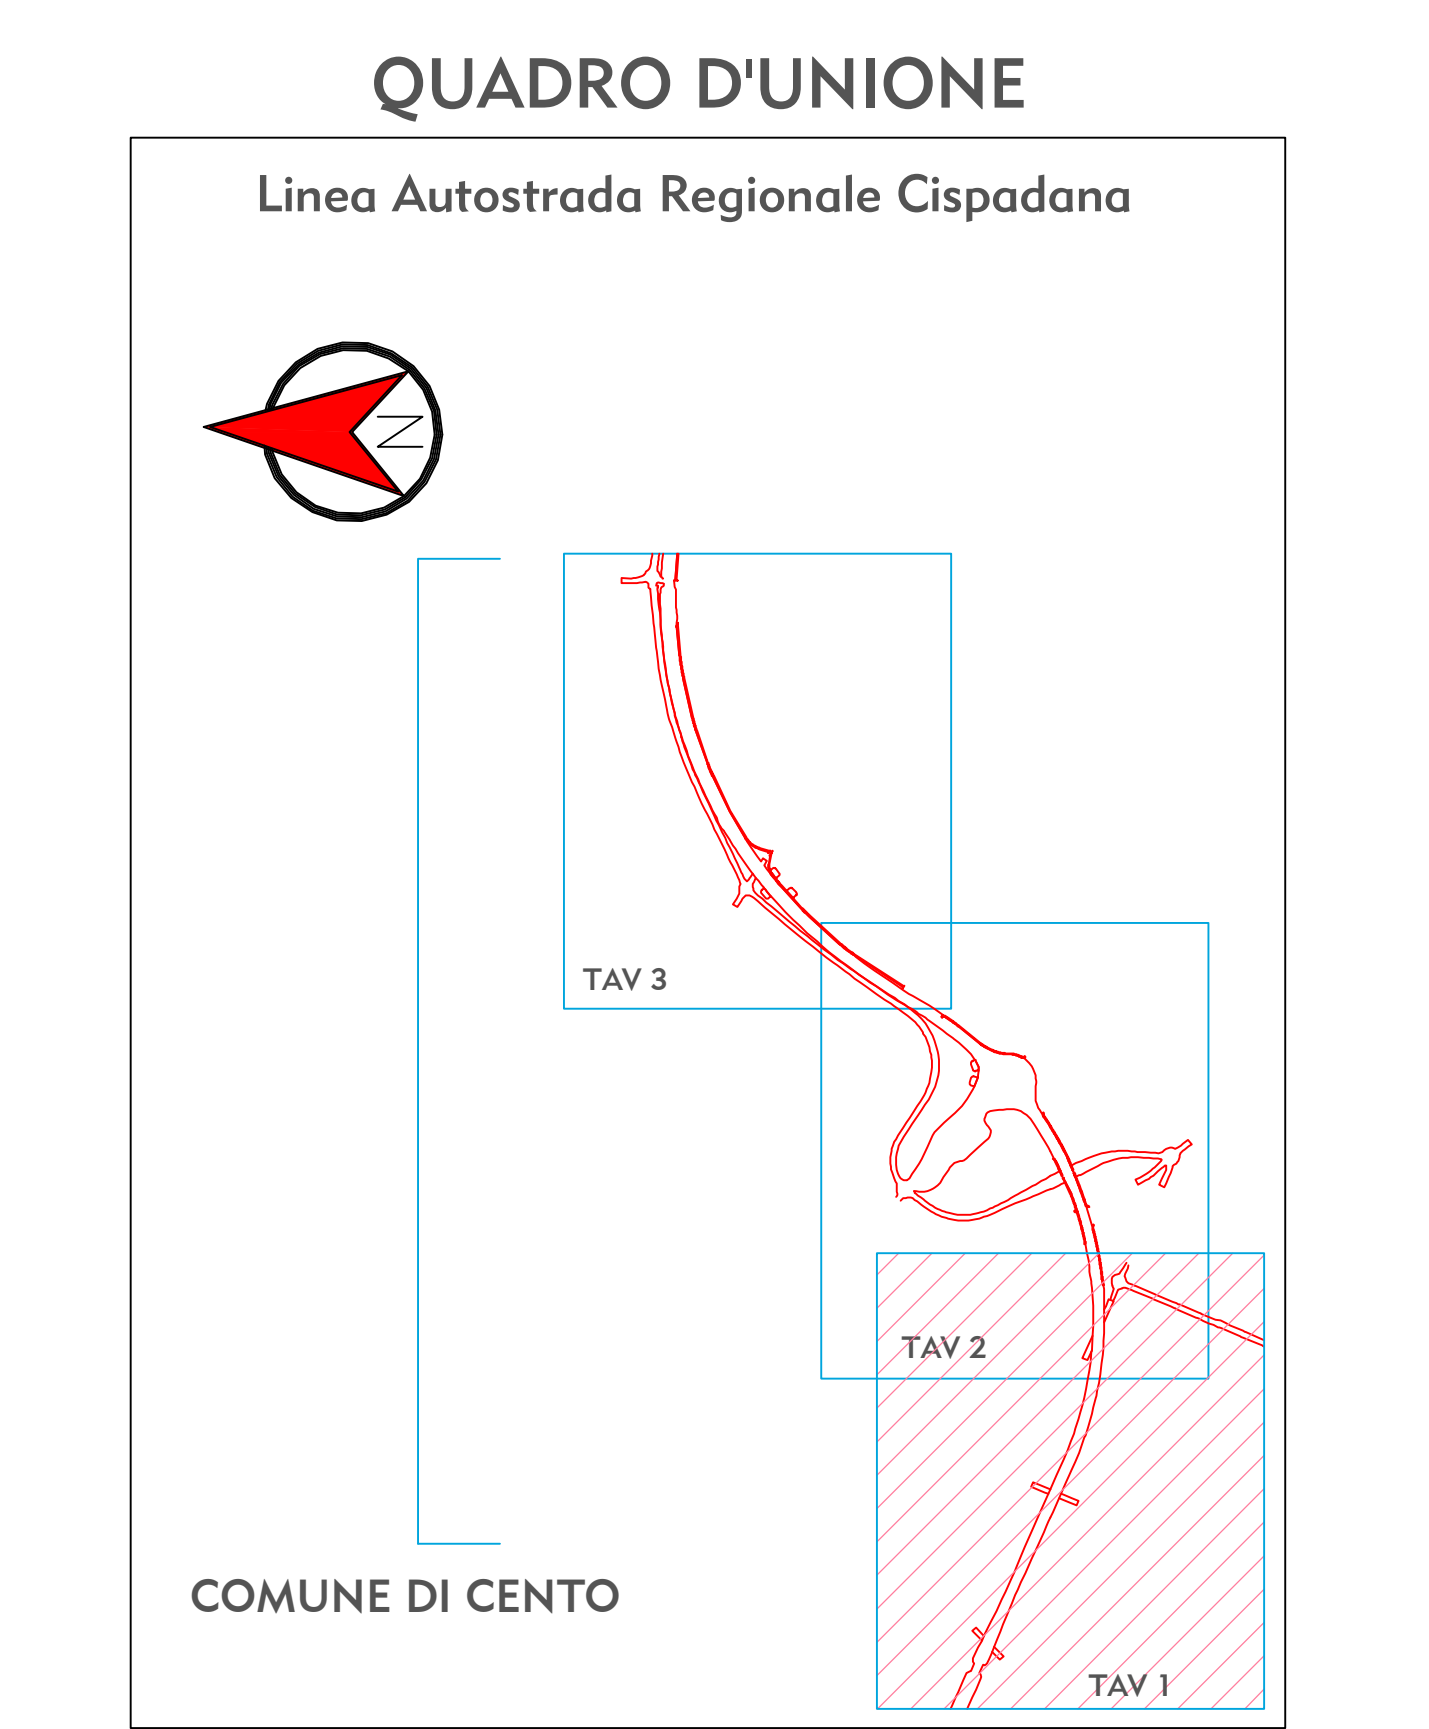

| | |
|--|--|
| IL CONCESSIONARIO Regione Emilia-Romagna | IL CONCESSIONARIO ARC AUTOSTRADA CISPADANA |
|--|--|

AUTOSTRADA REGIONALE CISPADANA
DAL CASELLO DI REGGIOLO-ROLO SULLA A22
AL CASELLO DI FERRARA SUD SULLA A13
CODICE C.U.P. E8180800060009

PROGETTO DEFINITIVO

ASSE AUTOSTRADALE (COMPRESIVO DEGLI INTERVENTI LOCALI DI COLLEGAMENTO VIARIO AL SISTEMA AUTOSTRADALE)

ESPROPRI
PIANO PARTICELLARE ED ELENCO DITTE
ASSE STRADALE, SVINCOLI E VIABILITA' INTERFERITA
PIANO PARTICELLARE PER INTERFERENZE - COMUNE DI CENTO (FE) 1/3

| | | |
|--|--|--|
| IL PROGETTISTA Dott. Francesco Tamburro | RESPONSABILE INTEGRAZIONE PRESTAZIONI SPECIALISTICHE Ing. Emilio Sala | IL CONCESSIONARIO Autosole Regionali Costruzioni S.p.A. L. 15/05/2012 Giovanni Pizzari |
|--|--|--|

| | | | | | | | | | |
|---------------------------|------------|-------------|-----|------|---|----|---|---|---|
| G | | | | | | | | | |
| F | | | | | | | | | |
| E | | | | | | | | | |
| D | | | | | | | | | |
| C | | | | | | | | | |
| B | | | | | | | | | |
| A | 17.04.2012 | EMISSIONE | | | | | | | |
| REV. | DATA | DESCRIZIONE | | | | | | | |
| IDENTIFICAZIONE ELABORATO | DATA | DESCRIZIONE | | | | | | | |
| E81808 | PD | 0 | A00 | A000 | 0 | ES | B | 0 | 3 |
| MAGGIO 2012 | | | | | | | | | |
| SCALA: 1/2000 | | | | | | | | | |