

AVVERTENZE


- 1-La scala è di 1:2000.
- 2-Le linee nere grosse indicano i confini di proprietà.
- 3-Le linee nere sottili indicano i confini delle diverse particelle catastali.
- 4-I colori ed il relativo titolo sono riportati nell'unità legenda.
- 5-I diversi fondi soggetti ad espropriazione sono contraddistinti ed identificati mediante i numeri grossi cerchiati, progressivi inseriti nel PIANO PARTICELLARE. I numeri piccoli nelle diverse particelle sono i numeri di mappa.
- 6-Con le nuove opere segnalate nel PIANO si intende provvedere al disposto dell'art. 229 della vigente Legge sui Lavori Pubblici del 2003/1865 n.2248, per quanto riguarda la continuità delle strade, dei torrenti ecc.

COLORAZIONI DEI PIANI PARCELLARI

VERDE SCURO - da asservire per linee fibre ottiche TELECOM - larghezza m. 6	ROSSA - da asservire per fognatura - larghezza m. 4
MAGENTA - da asservire per linee TELECOM aereo - larghezza m. 3	ROSA CARMINO - area da espropriare per sede autostrada e sua pertinenze
NERA - da asservire per linee elettrico ENEL BT/MT - larghezza m. 6	BLU - da asservire per acquedotto - larghezza m. 4
VERDE CHIARO - da asservire per gasdotti medie e basse pressioni - larghezza m. 10	MARRONE - da asservire per linee elettrico TENA - MT - larghezza m. 42

CONFINI AMMINISTRATIVI

PROPRIETA' PRIVATA	CONFINI DI FOLGIO
NUMERO DI PIANO	CONFINI DI COMUNE
NUMERO DI PARTICELLA	CONFINI DI PROVINCIA
CONFINI DI PROPRIETA'	CONFINI DI REGIONE
CONFINI DI PARTICELLA CATASTALE	
DEMANDO DELLO STATO E STRADE PUBBLICHE	
NUMERO DI PIANO	
STRADE O CORSI D'ACQUA	

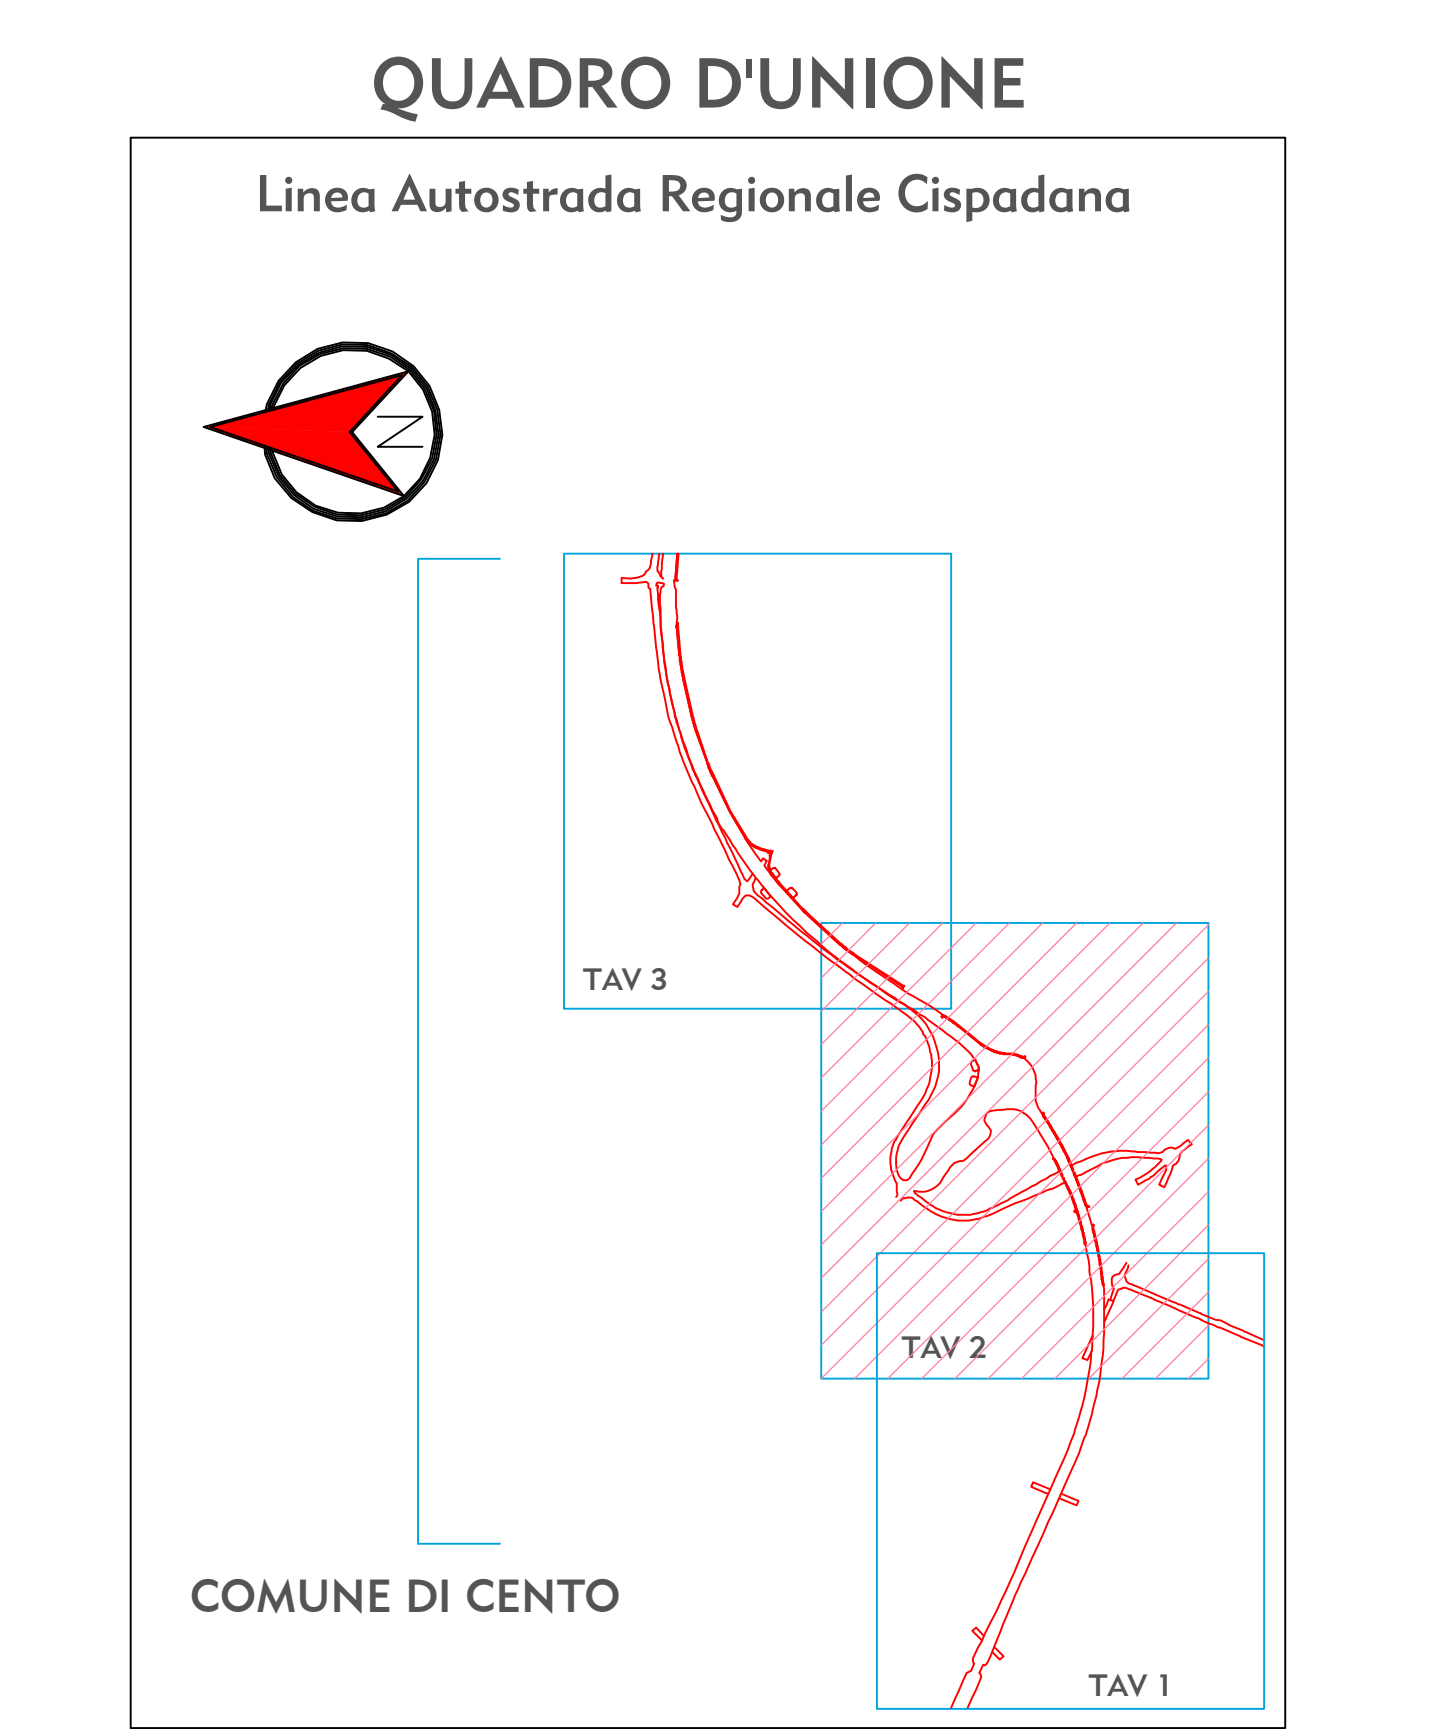

IL CONCESSIONARIO: **ARC** AUTOSTRADA REGIONALE CISPADANA

IL CONCESSIONARIO: **ARC** AUTOSTRADA REGIONALE CISPADANA

AUTOSTRADA REGIONALE CISPADANA
DAL CASELLO DI REGGIOLO-ROLO SULLA A22
AL CASELLO DI FERRARA SUD SULLA A13
CODICE C.U.P. E8180800060009

PROGETTO DEFINITIVO

ASSE AUTOSTRADALE (COMPRESIVO DEGLI INTERVENTI LOCALI DI COLLEGAMENTO VIARIO AL SISTEMA AUTOSTRADALE)
ESPROPRI
PIANO PARTICELLARE ED ELENCO DITTE
ASSE STRADALE, SVINCOLI E VIABILITA' INTERFERITA
PIANO PARTICELLARE PER INTERFERENZE - COMUNE DI CENTO (FE) 2/3

IL PROGETTISTA: Dott. Francesco Tamburro

RESPONSABILE INTEGRAZIONE PRESTAZIONI SPECIALISTICHE: Ing. Emilio Sala

IL CONCESSIONARIO: Azienda Regionale Casello S.p.A. L. INGEGNERE GIUSEPPE PIZZAROTTI

IL PROGETTISTA: Dott. Francesco Tamburro

RESPONSABILE INTEGRAZIONE PRESTAZIONI SPECIALISTICHE: Ing. Emilio Sala

IL CONCESSIONARIO: Azienda Regionale Casello S.p.A. L. INGEGNERE GIUSEPPE PIZZAROTTI

G									
F									
E									
D									
C									
B									
A	17/04/2012	EMISSIONE							
REV.									
IDENTIFICAZIONE ELABORATO									
8/7/12	PD	0	A10	A10	A10	0	ES	B	3/3
MAGGIO 2012									SCALA: 1/2000