








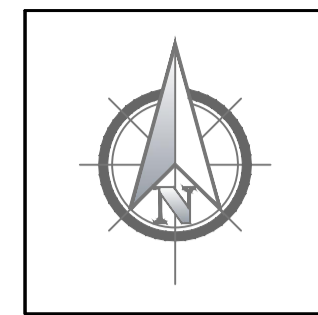
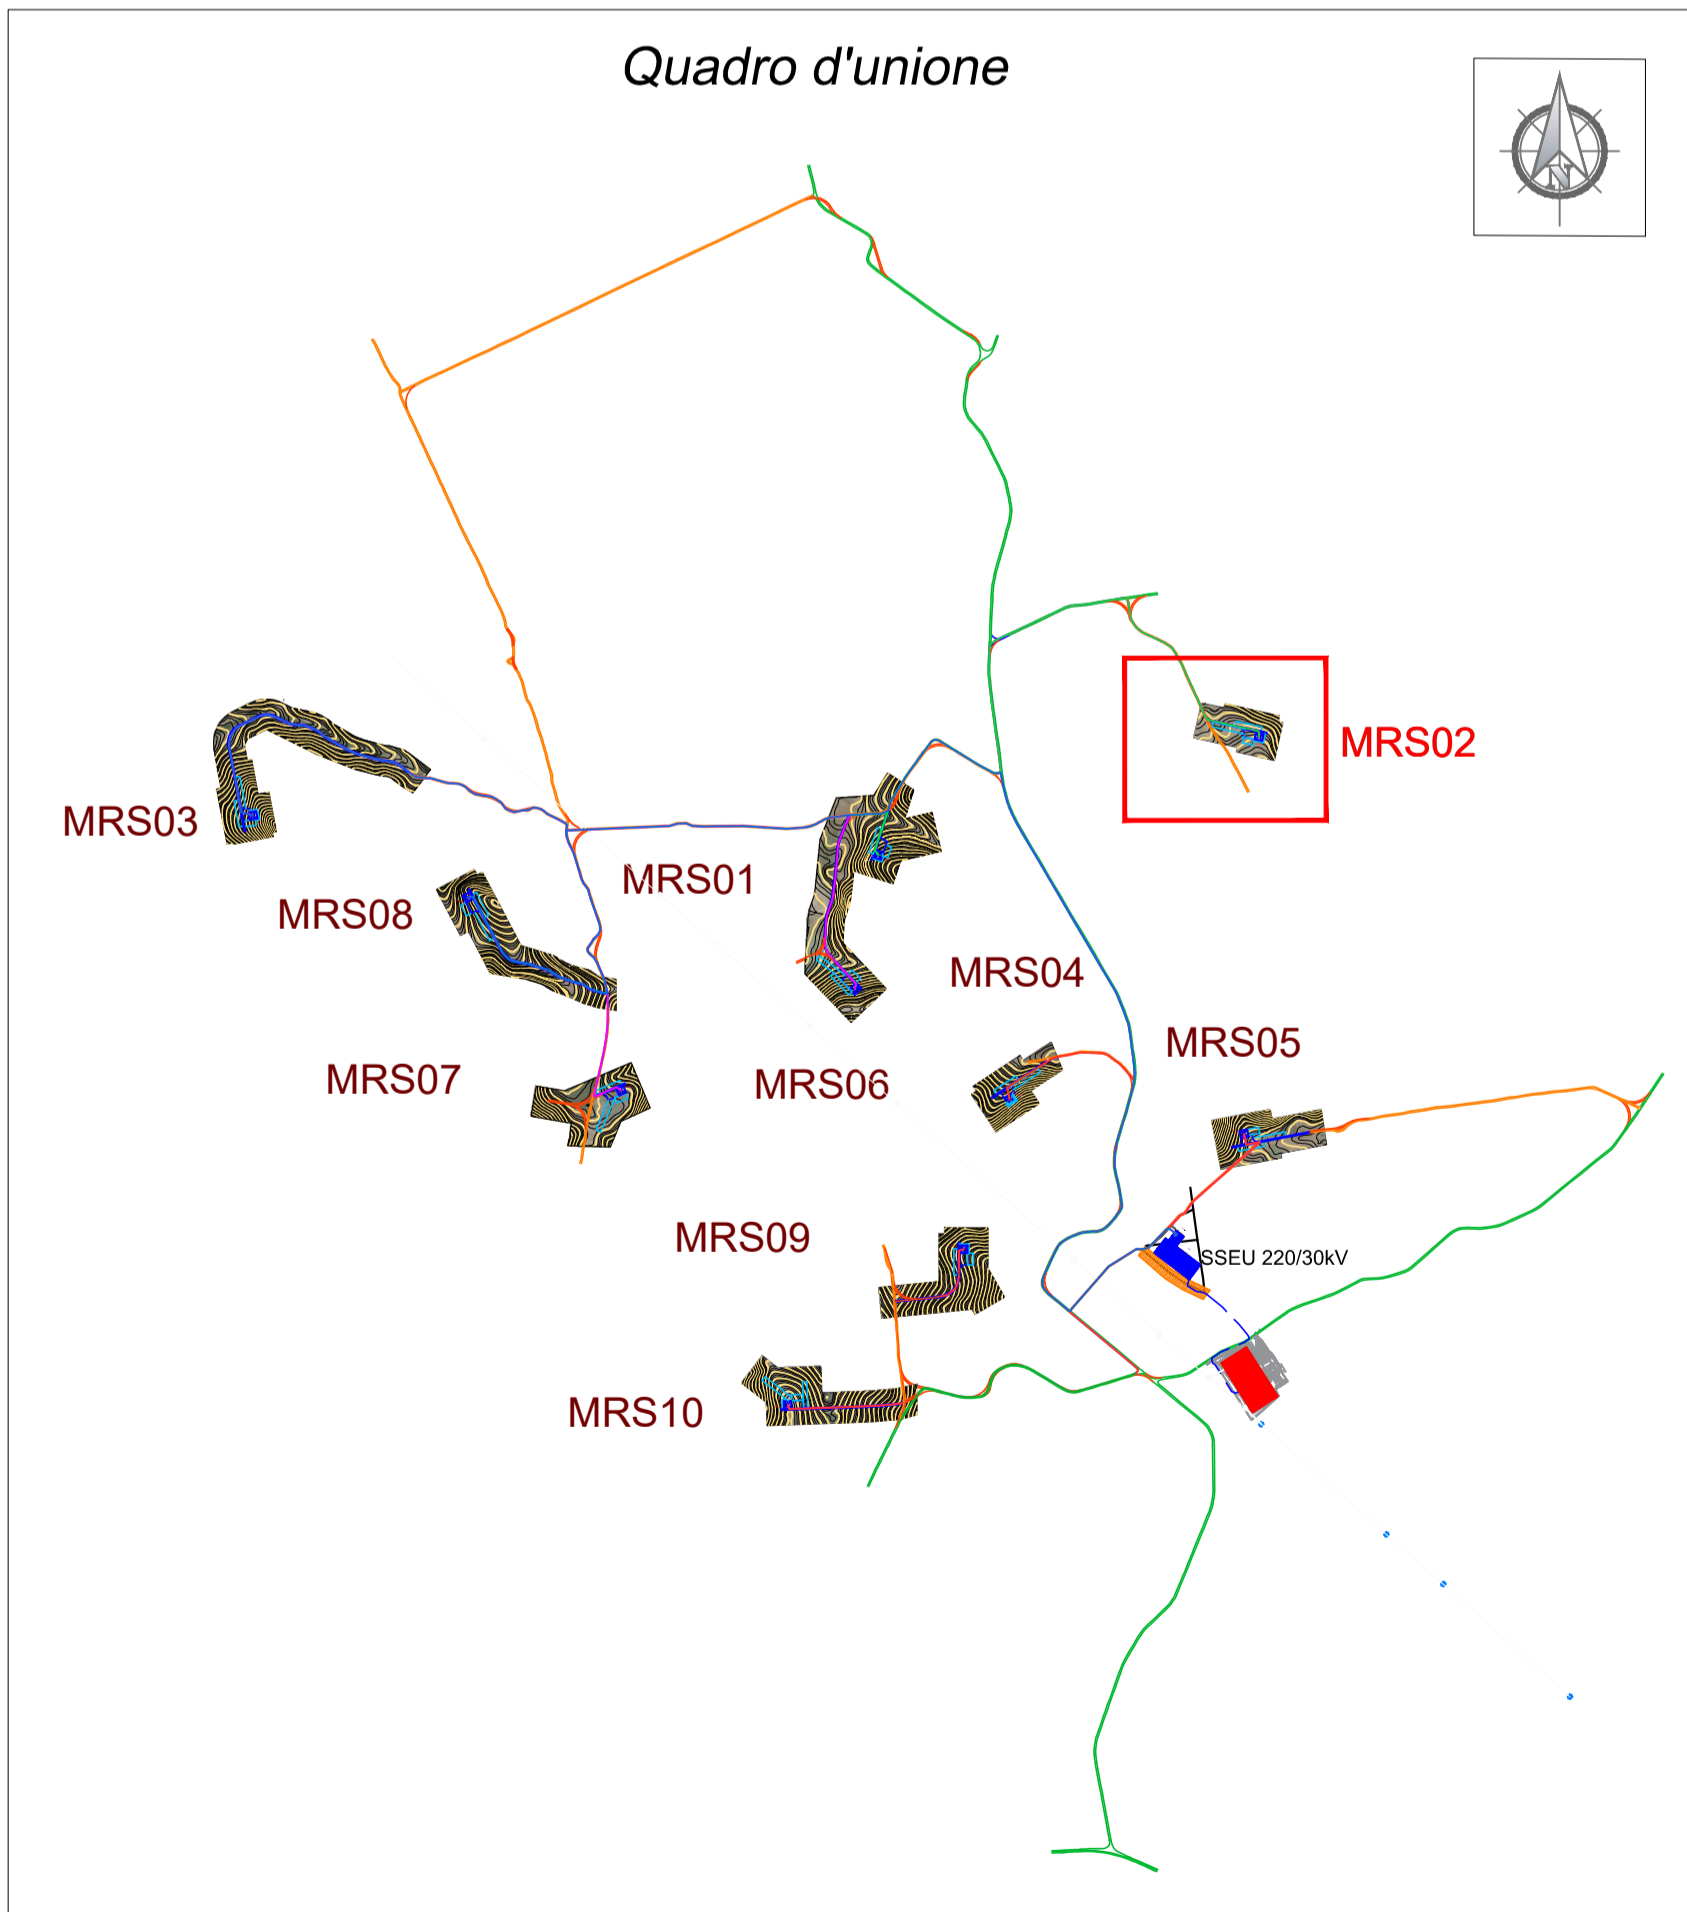


**Legenda**

-  Aerogeneratore: Fondazione, Piazzola definitiva
-  Piazzola temporanea
-  Cavidotto MT
-  Viabilità esistente
-  Viabilità esistente da adeguare
-  Adeguamenti temporanei alla viabilità
-  Nuova viabilità
-  Curve di Livello "Normali" - Equidistanti 0,50m
-  Curve di Livello "Direttrici" - Equidistanti 2,00m



**Quadro d'unione**



REGIONE SICILIANA  
 PROVINCIA DI TRAPANI  
 COMUNE DI MARSALA

PROGETTO DI UN IMPIANTO EOLICO E DELLE RELATIVE OPERE DI CONNESSIONE DA REALIZZARE IN AGRO DI MARSALA (TP) IN LOCALITA' C.DA MESSINELLO DI POTENZA COMPLESSIVA DI 56,00 MW DENOMINATO "Marsa-Allah"



**PROGETTO DEFINITIVO**

COMMESSA	FASE	ELABORATO	REV.
MRS	PD	P_30.2	0

ELABORATO: STUDIO PLANOALTIMETRICO MRS02      SCALA: 1:1000

DATA	DESCRIZIONE	REDDATTO	VERIFICATO	APPROVATO
Novembre 2021	Primo emissione	GBE	MD	LG

Richiedente: **GRV WIND SICILIA 2 S.r.l.**  
 Sede Legale: Via Durini 9 - 20122 Milano  
 PEC: grvwindsicilia2@legalmail.it  
 Cod. Fisc. e P.IVA 11643110965

Progettazione: **Antex group**

Responsabile Tecnico: Arch. Luigi Giocondo