


LEGENDA

- Aerogeneratore da 5.6 MW
- Viabilità di nuova realizzazione
- Piazzole definitive di nuova realizzazione
- Cavidotto MT 30 kV
- Raccordo a 220 kV tra Stazione Utente e Stazione elettrica RTN
- Stazione utente 220/30 kV
- Stazione Elettrica RTN a 220kV "Partanna 2"

-  Attraversamento Ponte
-  Attraversamento canale acqua
-  Linea MT
-  Linea AT
-  Linea Metano
-  Tombino stradale

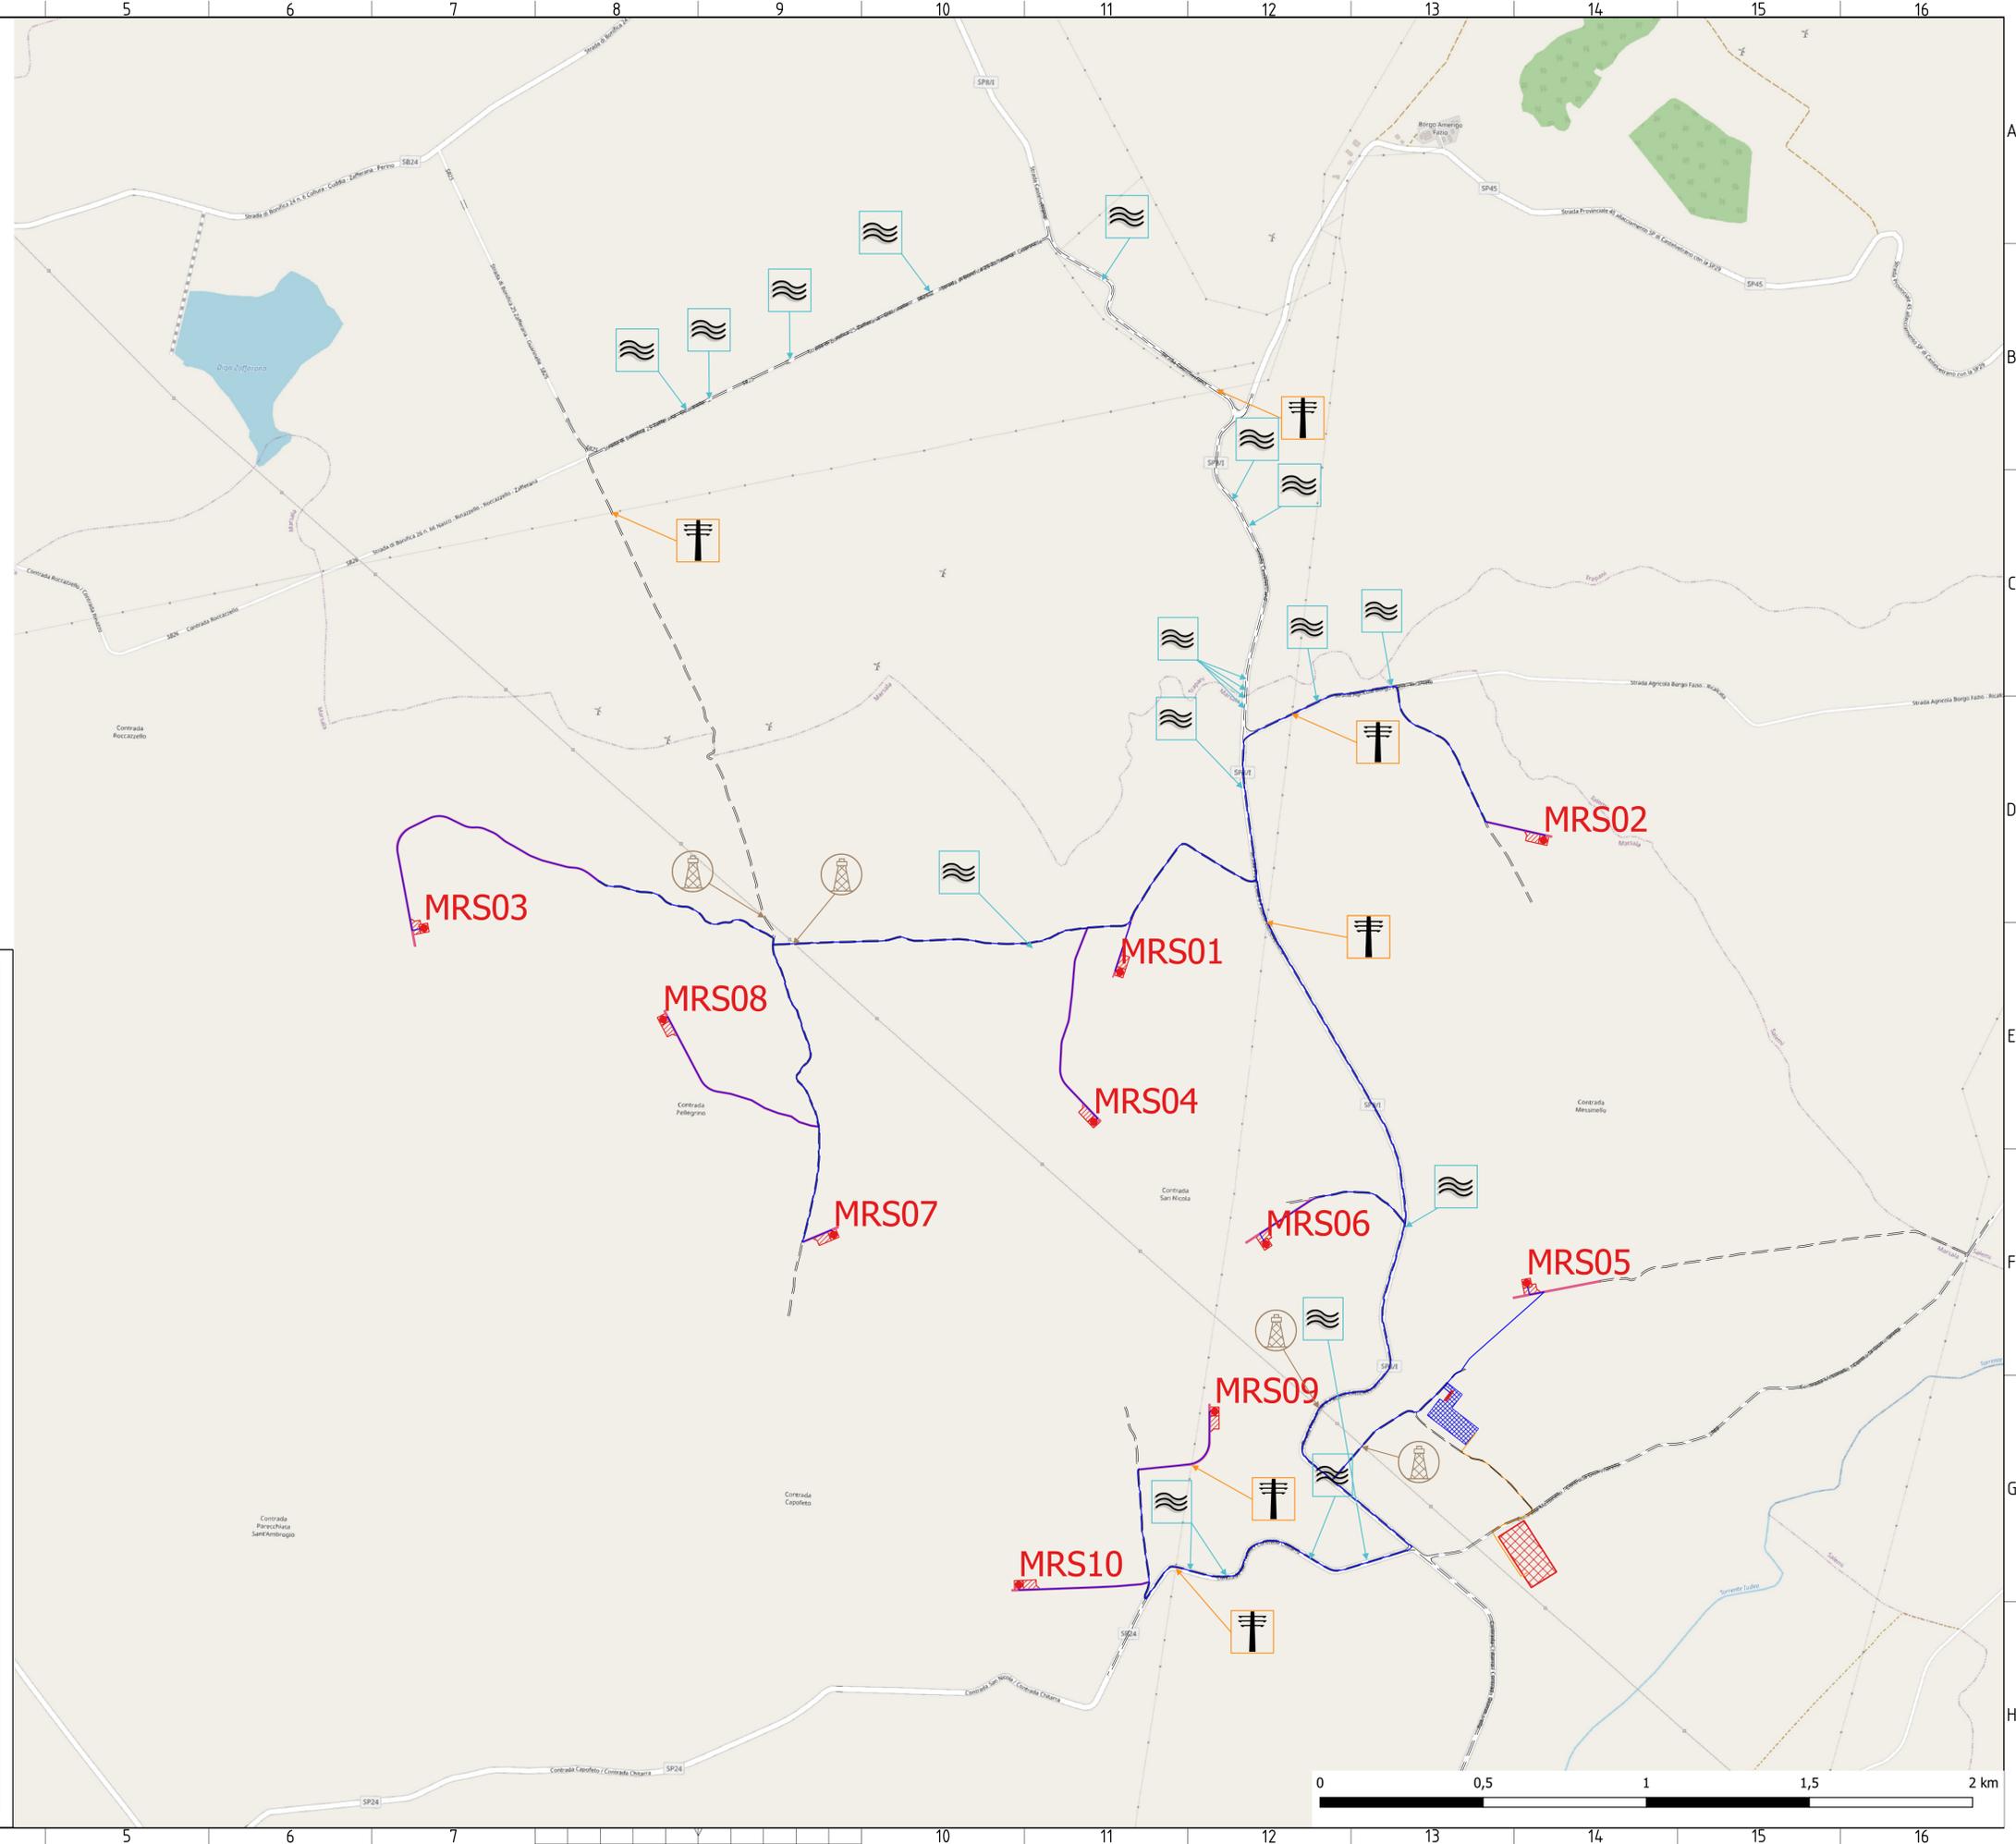



REGIONE SICILIANA
 PROVINCIA DI TRAPANI
 COMUNE DI MARSALA



PROGETTO DI UN IMPIANTO EOLICO E DELLE RELATIVE OPERE DI
 CONNESSIONE DA REALIZZARE IN AGRO DI MARSALA (TP) IN LOCALITA' C.DA
 MESSINELLO DI POTENZA COMPLESSIVA DI 56,00 MW DENOMINATO
 "Marsa-Allah"



PROGETTO DEFINITIVO

COMMESSA	FASE	ELABORATO	REV.
MRS	PD	P_32	0

ELABORATO: **Planimetrie delle interferenze** **Scala: 1/10.000**

DATA	DESCRIZIONE	REDATTO	VERIFICATO	APPROVATO
Novembre 2021	Primo emissione	AA	MD	LG

Richiedente: **GRV WIND SICILIA 2 S.r.l.**
 Sede Legale: Via Durini 9 - 20122 Milano
 PEC: grvwindsicilia2@legalmail.it
 Cod. Fisc. e P.IVA 11643110965



 Responsabile Tecnico
 Arch. Luigi Giocondo

