



AVVERTENZE


1-La scala è di 1:2000.
 2-Le linee nere grosse indicano i confini di proprietà.
 3-Le linee nere sottili indicano i confini delle diverse particelle catastali.
 4-I colori ed il relativo titolo sono riportati nell'unità legenda.
 5-I diversi fondi soggetti ad espropriazione sono contraddistinti ed identificati mediante i numeri grossi cerchiati, progressivi inseriti nel PIANO PARTICELLARE. I numeri piccoli nelle diverse particelle sono i numeri di mappa.
 6-Con le nuove opere segnalate nel PIANO si intende provvedere al disposto dell'art. 229 della vigente Legge sui Lavori Pubblici del 2003/1865 n.2248, per quanto riguarda la continuità delle strade, dei torrenti ecc.

COLORAZIONI DEI PIANI PARCELLARI

VERDE SOURO-da asservire per linee fibre ottiche TELECOM-larghezza m. 6	PURPURA-da asservire per fogliatura-larghezza m. 4
MAGENTA-da asservire per linee TELECOM aerea-larghezza m. 3	ROSA CARMINO-aree da espropriare per sede autostrada e sua pertinenze
SEPIA-da asservire per linee elettrico ENEL BT/MT-larghezza m. 6	BLU-da asservire per acquedotto-larghezza m. 4
VERDE CHIARO-da asservire per gasdotti medie e basse pressioni-larghezza m. 10	MARRONE-da asservire per linee elettrico TENSA e RTI-larghezza m. 42

CONFINI AMMINISTRATIVI

PROPRIETA' PRIVATA	CONFINI DI FOGLIO
NUMERO DI PARCELLA	CONFINI DI COMUNE
CONFINI DI PROPRIETA'	CONFINI DI PROVINCIA
CONFINI DI PARTICELLA CATASTALE	CONFINI DI REGIONE
DEMANIO DELLO STATO E STRADE PUBBLICHE	
NUMERO DI PIANO	
STRADE O CORSI D'ACQUA	

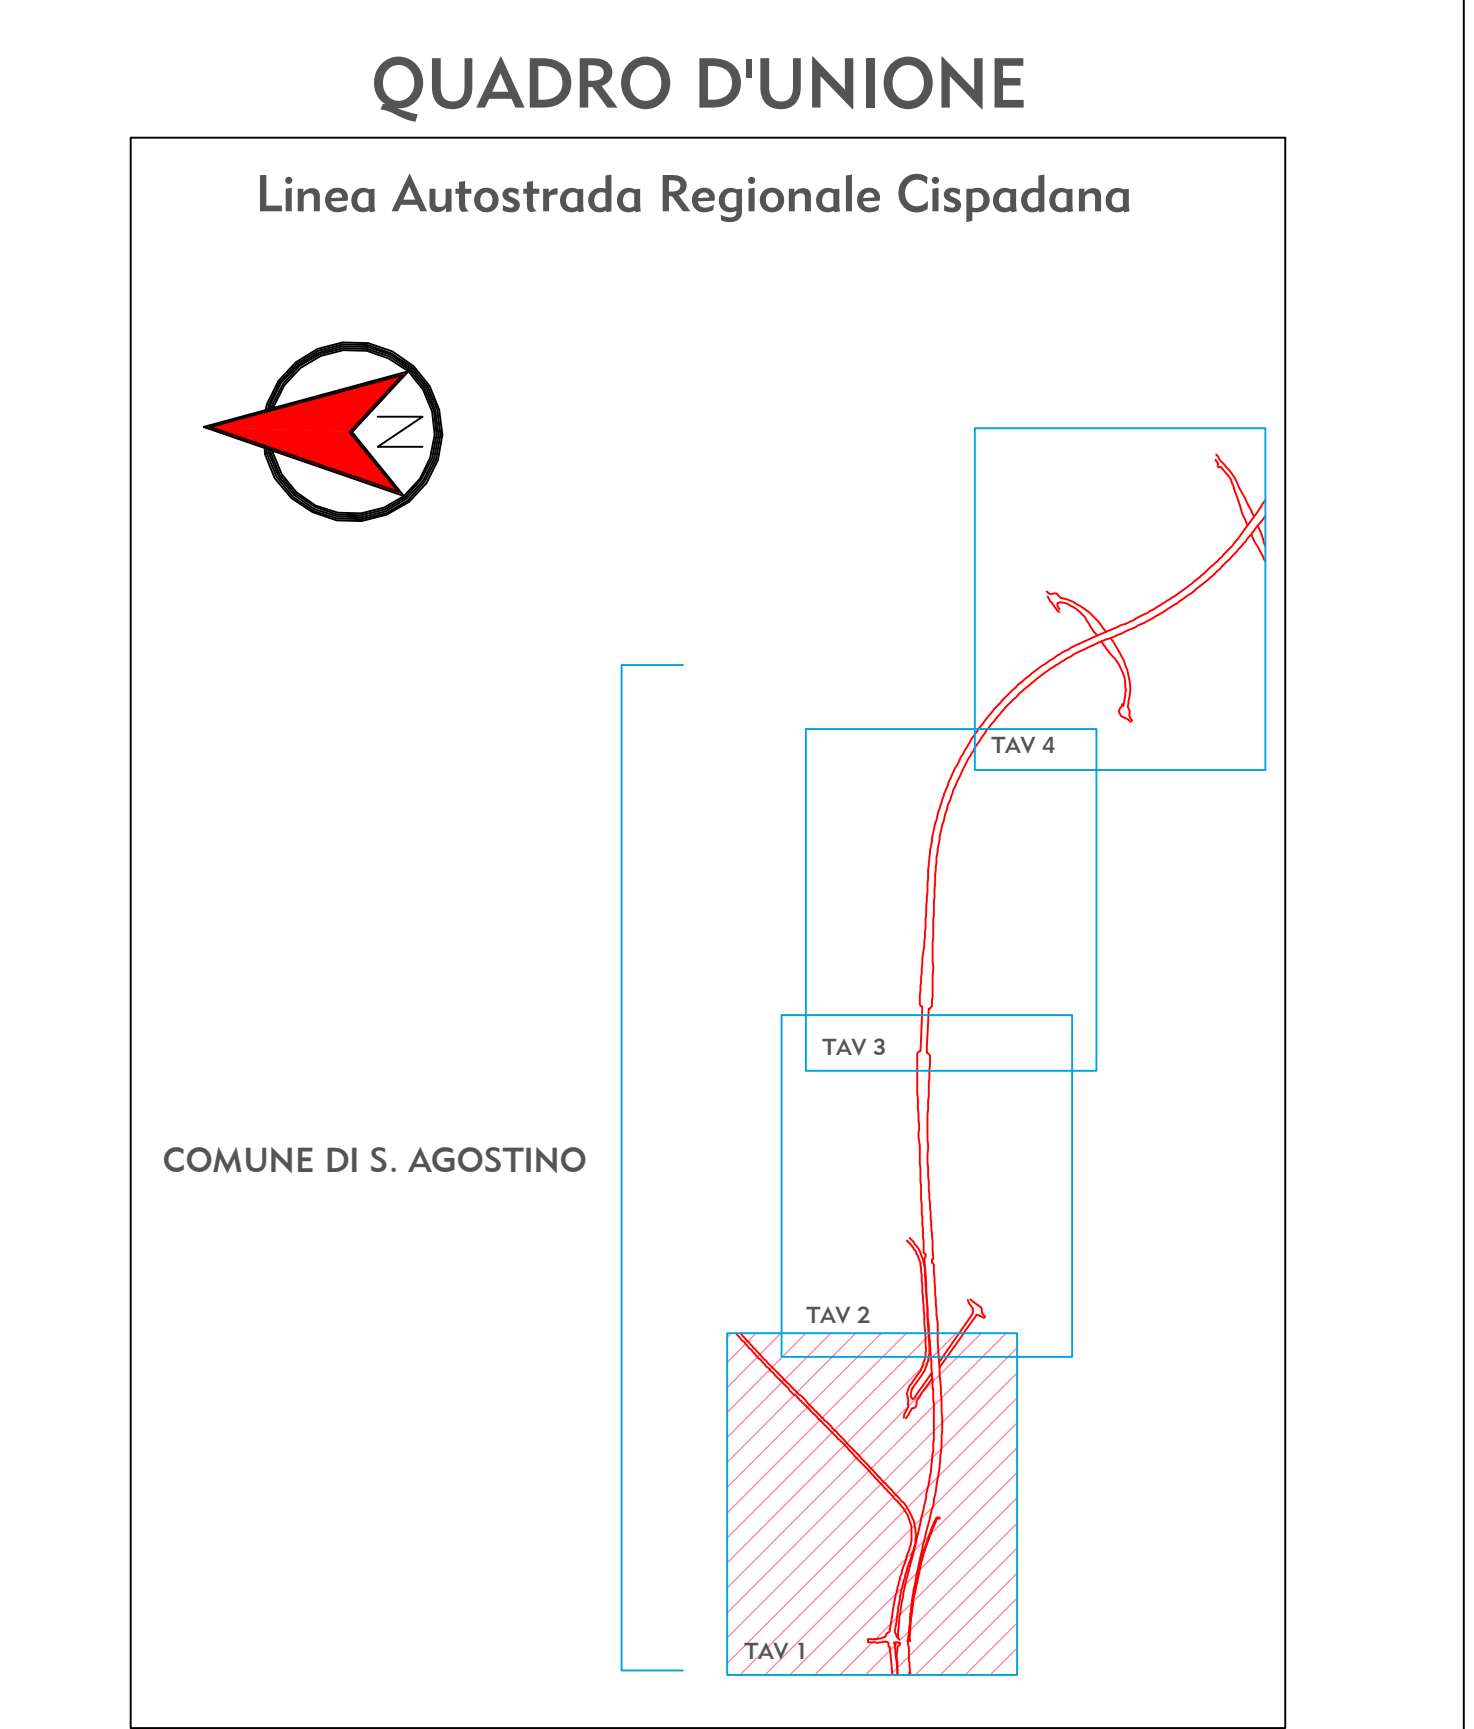

IL CONCEDENTE
 Regione Emilia-Romagna

IL CONCESSIONARIO
 ARC ASSOCIATA REGIONALE CISPADANA

AUTOSTRADA REGIONALE CISPADANA
 DAL CASELLO DI REGGIOLO-ROLO SULLA A22
 AL CASELLO DI FERRARA SUD SULLA A13
 CODICE C.U.P. E8180800060009

PROGETTO DEFINITIVO

ASSE AUTOSTRADALE (COMPRESIVO DEGLI INTERVENTI LOCALI DI COLLEGAMENTO VIARIO AL SISTEMA AUTOSTRADALE)
 ESPROPRI
 PIANO PARTICELLARE ED ELENCO DITTE
 ASSE STRADALE, SVINCOLI E VIABILITA' INTERFERITA
 PIANO PARTICELLARE PER INTERFERENZE - COMUNE DI SANT'AGOSTINO (FE) 1/4

IL PROGETTISTA
 Dott. Francesco Tamburro

RESPONSABILE INTEGRAZIONE PRESTAZIONI SPECIALISTICHE
 Ing. Emilio Sala

IL CONCESSIONARIO
 Azienda Regionale Casello S.A.
 Presidente
 Giuseppe Pizzari

G									
F									
E									
D									
C									
B									
A	17/04/2012	EMISSIONE							
REV.	DATA	DESCRIZIONE	REVISIONE	CONTROLLI	APPROVAZIONE				
IDENTIFICAZIONE ELABORATO		AUTORE		DATA	SCALE	PROIEZIONE	PROG.	DATA	SCALE
8982		PD		0	A10	A10	0	ES	B1

DATA: 17/04/2012
 SCALE: 1/2000