

AVVERTENZE

- 1-La scala è di 1:2000.
- 2-Le linee nere grosse indicano i confini di proprietà.
- 3-Le linee nere sottili indicano i confini delle diverse particelle catastali.
- 4-I colori ed il relativo titolo sono riportati nell'unità legenda.
- 5-I diversi fondi soggetti ad espropriazione sono contraddistinti ed identificati mediante i numeri grandi cerchiati, progressivi inseriti nel PIANO PARTICELLARE. I numeri piccoli nelle diverse particelle sono i numeri di mappa.
- 6-Con le nuove opere segnate nel PIANO si intende prevedere al dispetto dell'art.225 della vigente Legge sui Lavori Pubblici del 2001.1865 n.2248, per quanto riguarda la continuità delle strade, dei torrenti ecc.


COLORAZIONI DEI PIANI PARCELLARI

- GRIGIO CNNA-per sistemazione idraulica
- VERDE-per gli strati che si presume possano essere acquisite come reliquati
- ROSA CARMINO-per la nuova sede autostradale e/o riduzione
- TERRA DI SIENA-per strade pubbliche esistenti
- SEPPA-per le superfici che si espropriano per deviazione di strade
- BLU DI PRUSSIA-corsi d'acqua esistenti
- FUCSIA-per viabilità interpodere
- GIALLO-per le demolizioni di costruzioni situate al di fuori delle fasce di esproprio costituenti intralcio, ostacolo o pericolo per l'opera di realizzazione
- VERDE CHIARO -per le superfici soggette ad interventi di mitigazione ambientale
- VERDE BRILLANTE- area forestale

CONFINI AMMINISTRATIVI

- PROPRIETA' PRIVATA**
- 15 NUMERO DI PIANO
 - CONFINI DI PARTICELLA
 - CONFINI DI PARCELLA CATASTALE
 - CONFINI DI FOGLIO
 - CONFINI DI COMUNE
 - CONFINI DI PROVINCIA
 - CONFINI DI REGIONE
- DEMANDO DELLO STATO E STRADE PUBBLICHE**
- NUMERO DI PIANO
 - STRADE E CORSI D'ACQUA

QUADRO D'UNIONE

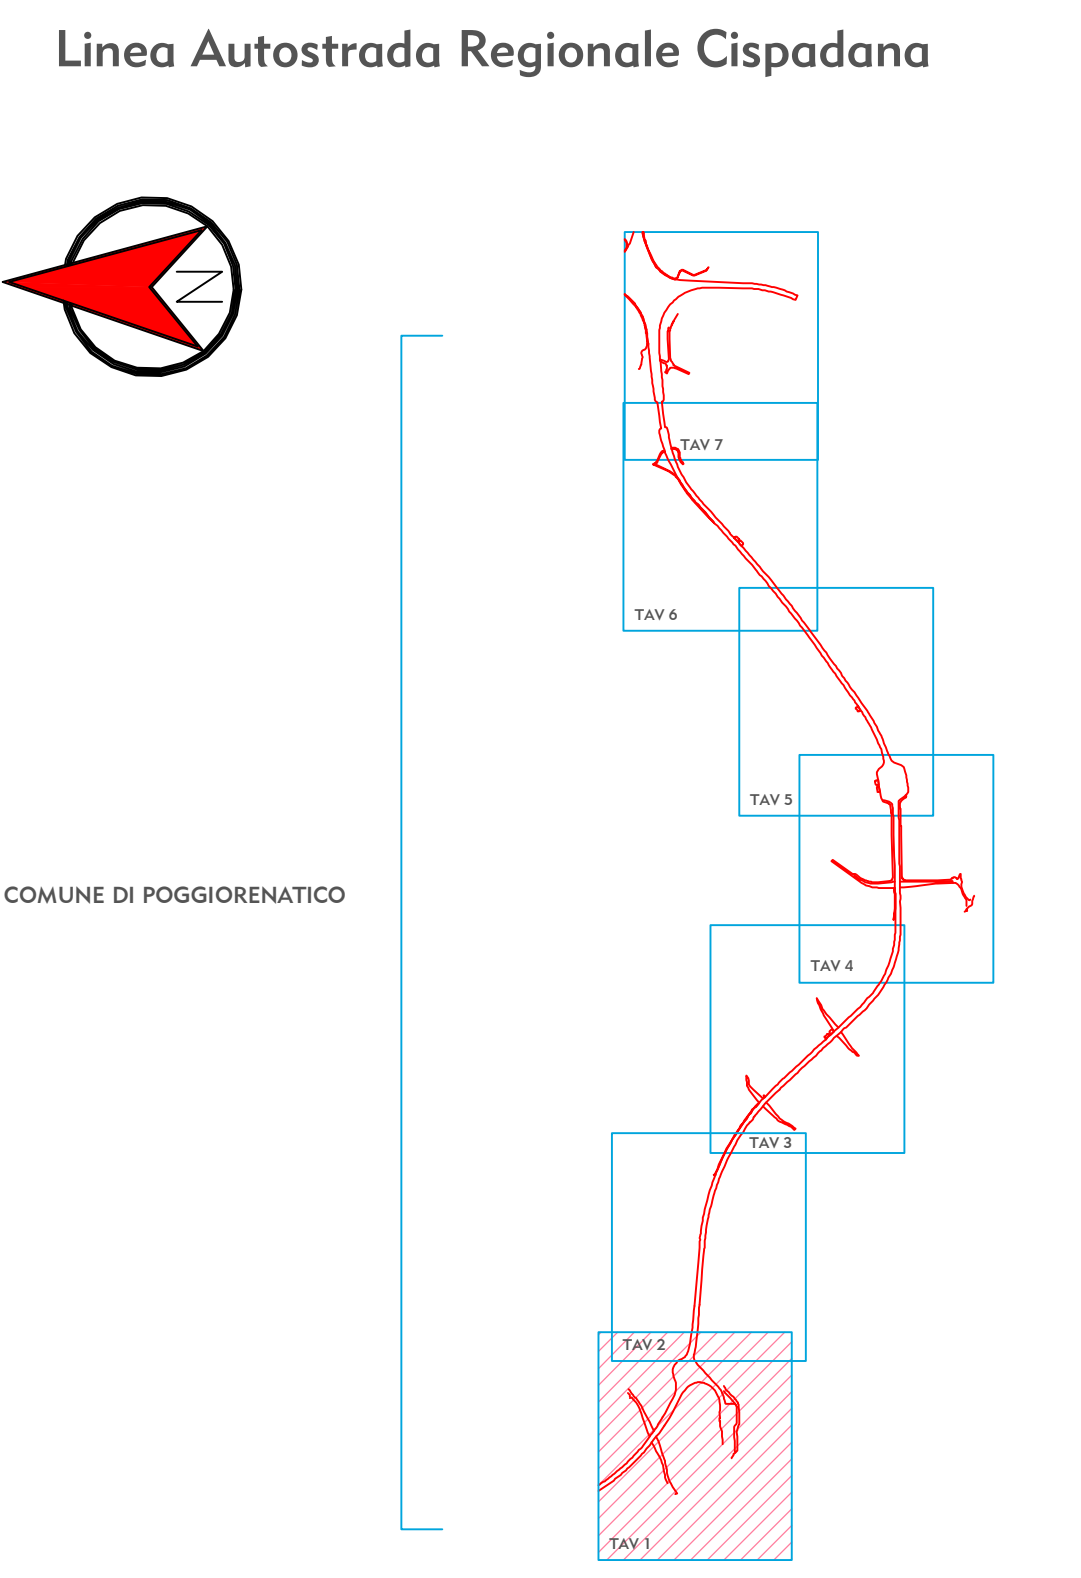

IL CONCEDENTE IL CONCESSIONARIO

ARC
AUTOSTRADA
CISPADANA

AUTOSTRADA REGIONALE CISPADANA

DAL CASELLO DI REGGIOLO-ROLO SULLA A22

AL CASELLO DI FERRARA SUD SULLA A13

CODICE C.U.P. E818080006009

PROGETTO DEFINITIVO

ASSE AUTOSTRADALE (COMPRESIVO DEGLI INTERVENTI LOCALI DI COLLEGAMENTO VIARIO AL SISTEMA AUTOSTRADALE)

ESPROPRI

PIANO PARTICELLARE ED ELENCO DITTE

ASSE STRADALE, SVINCOLI E VIABILITA' INTERFERITA

PIANO PARTICELLARE DI ESPROPRIO - POGGIO RENATICO (FE) I/7

IL PROGETTISTA

Dot. Francesco Tamburro

Francesco Tamburro

RESPONSABILE INTEGRAZIONE PRESTAZIONI SPECIALISTICHE

Ing. Emilio Sale

Ab. Ing. Reggio Emilia n° 945

Emilio Sale

IL CONCESSIONARIO

Autosole Regionali

IL RESPONSABILE

Claudio Pannari

Claudio Pannari

IDENTIFICAZIONE ELABORATO

DATA: 17.04.2012 **EMMISSIONE**

REVISIONE: DESCRIZIONE: BOLO: E. Abilli DETT: F. Tamburro ING. E. Sale

REV. DATA: DESCRIZIONE: BOLO: E. Abilli DETT: F. Tamburro ING. E. Sale

DATA: 17.04.2012

SCALA: 1/2000