
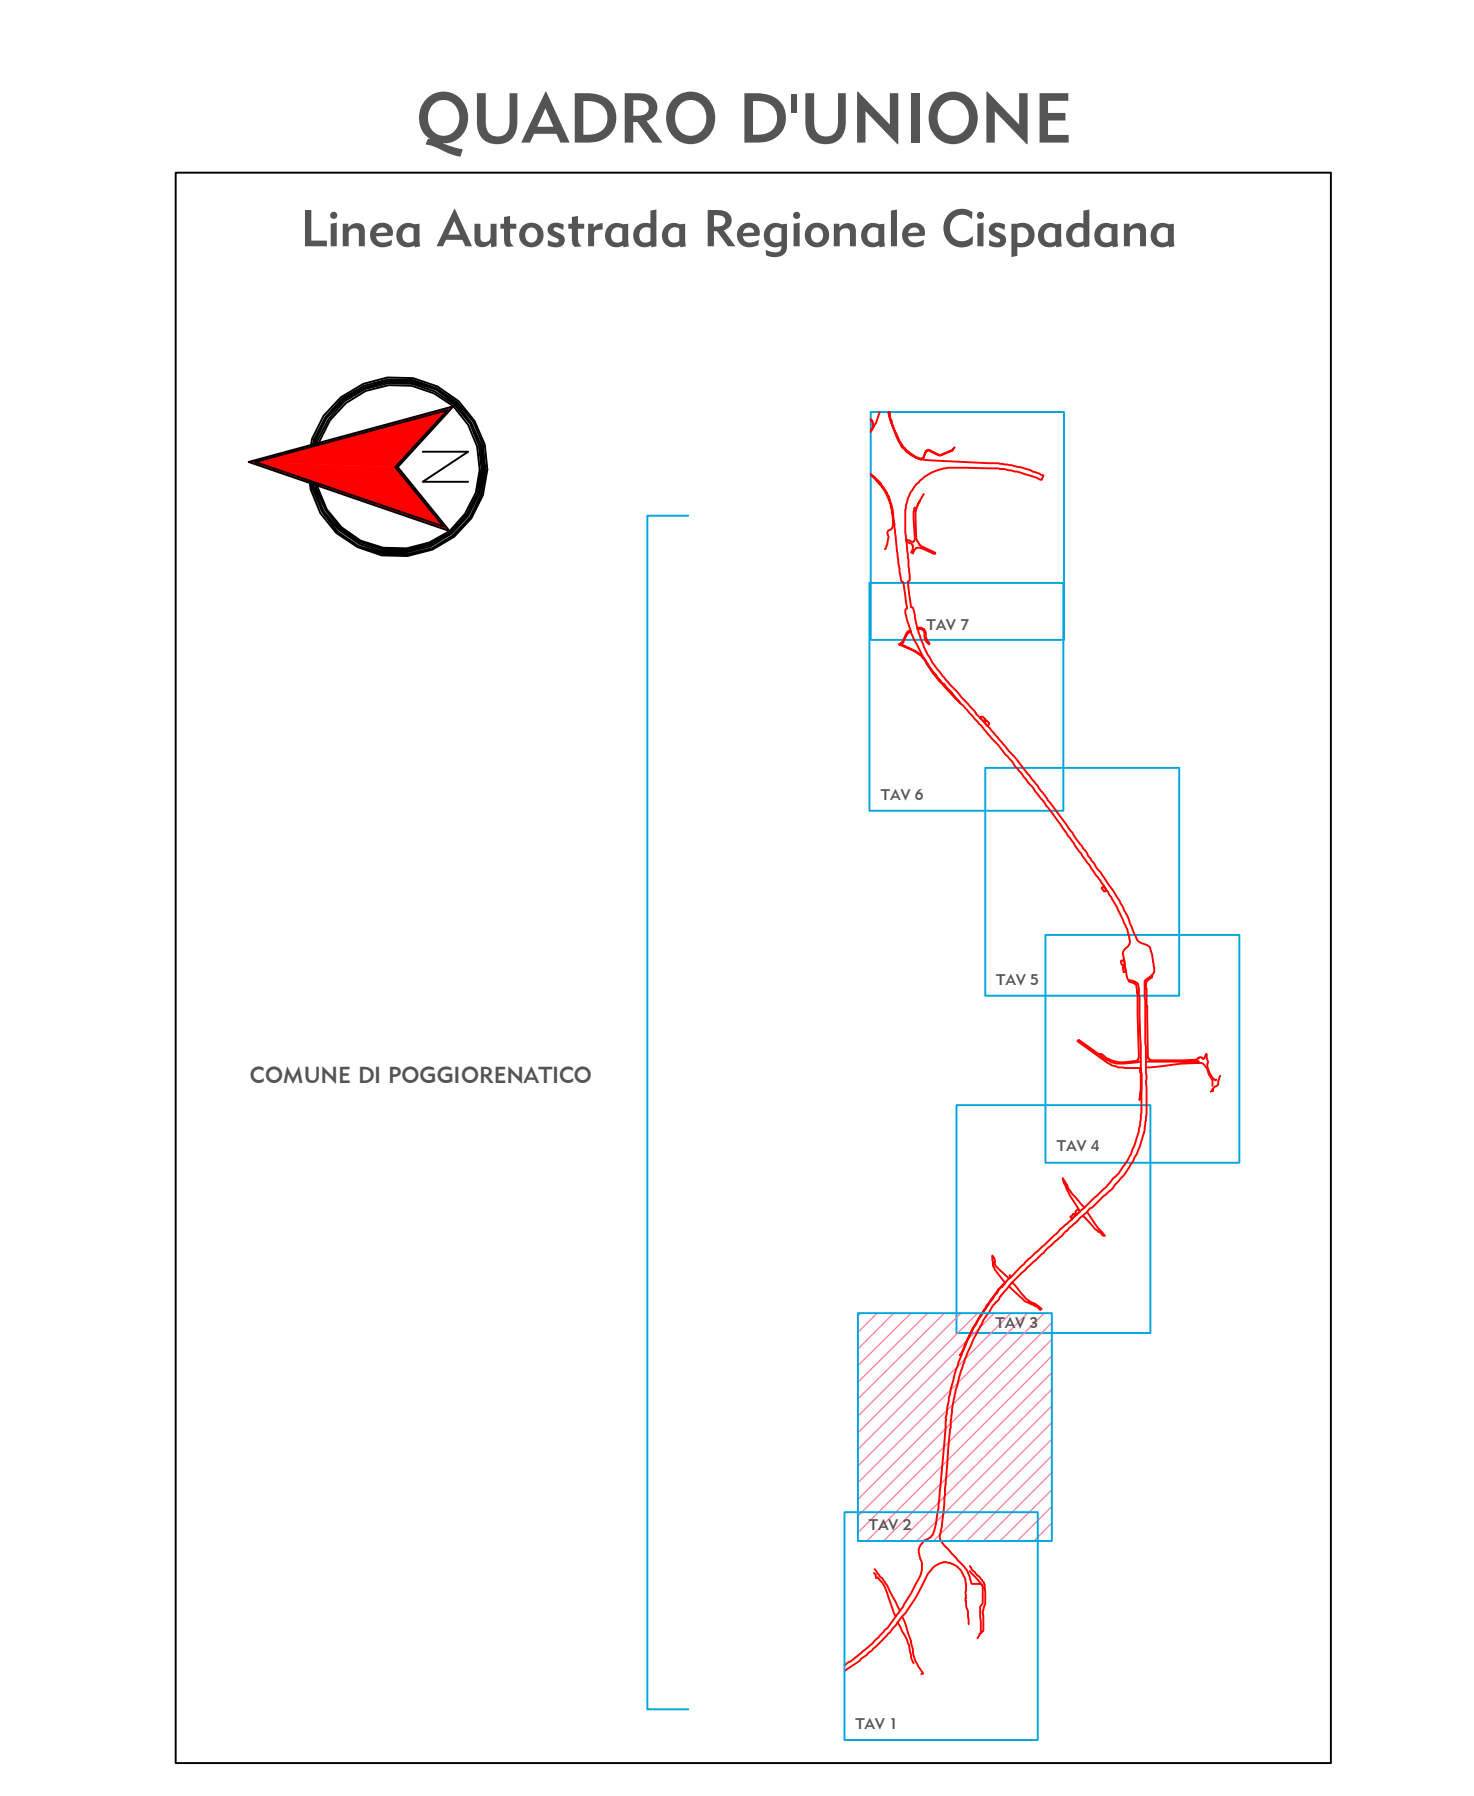


AVVERTENZE

1-La scala è di 1:2000.
 2-Le linee nere grosse indicano i confini di proprietà.
 3-Le linee nere sottili indicano i confini delle diverse particelle catastali.
 4-I colori ed il relativo titolo sono riportati nell'unità legenda.
 5-I diversi fondi soggetti ad espropriazione sono contraddistinti ed identificati mediante i numeri grossi cerchiati, progressivi inseriti nel PIANO PARTICELLARE. I numeri piccoli nelle diverse particelle sono i numeri di mappa.
 6-Con le nuove opere segnate nel PIANO si intende provvedere al disposta dell'art. 225 della vigente Legge sui Lavori Pubblici del 2001.1865 n.2248, per quanto riguarda la continuità delle strade, dei torrenti ecc.

COLORAZIONI DEI PIANI PARCELLARI

GRIGIO CNNA-per sistemazione idraulica	VERDE-per gli stradi che si presume possono essere acquilati come rettificati
ROSA CARMINO-per la nuova sede autostradale e/o riduzione	TERRA DI SIENA-per strade pubbliche esistenti
SEPPA-per le superfici che si espropriano per deviazione di strade	BLU DI PRUSSIA-corsi d'acqua esistenti
FUCSIA-per viabilità interpedonale	GIALLO-per le demolizioni di costruzioni situate al di fuori delle fasce di esproprio costituenti intralcio, ostacolo o pericolo per l'opera da realizzare
VERDE CHIARO -per le superfici soggette ad interventi di mitigazione ambientale	VERDE BRILLANTE-aree turistiche

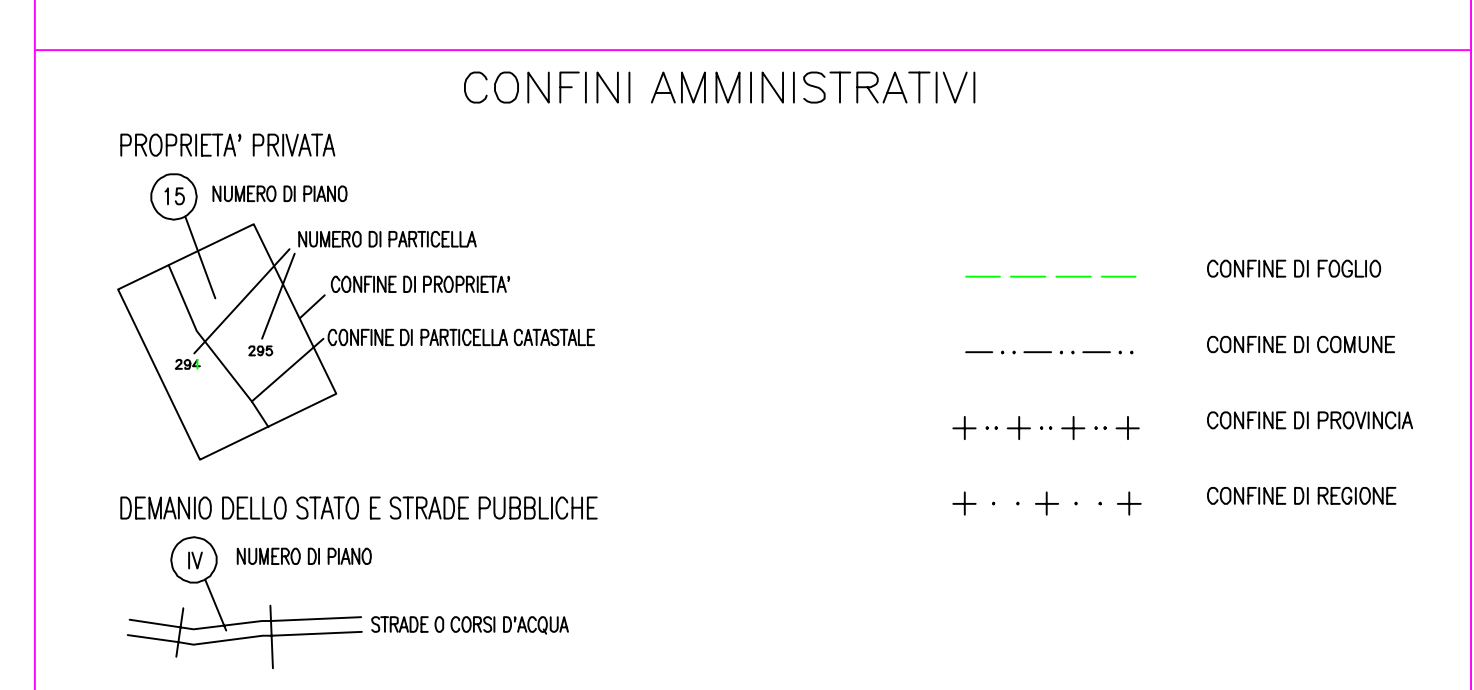

IL CONCESSIONARIO

Regione Emilia-Romagna

ARC AUTOSTRADA CISPADANA

AUTOSTRADA REGIONALE CISPADANA

DAL CASELLO DI REGGIOLO-ROLO SULLA A22
 AL CASELLO DI FERRARA SUD SULLA A13

COINCE C.U.P. E8180800060009

PROGETTO DEFINITIVO

ASSE AUTOSTRADALE (COMPRESIVO DEGLI INTERVENTI LOCALI DI COLLEGAMENTO VIARIO AL SISTEMA AUTOSTRADALE)

ESPROPRI

PIANO PARTICELLARE ED ELENCO DITTE

ASSE STRADALE, SVINCOLI E VIABILITA' INTERFERITA

PIANO PARTICELLARE DI ESPROPRIO - POGGIORENETTICO (FE) 2/7

IL PROGETTISTA
 Dott. Francesco Tamburro

RESPONSABILE INTEGRAZIONE PRESTAZIONI SPECIALISTICHE
 Ing. Emilio Sola
 Ab. Ing. Reggio Emilia n° 945

IL CONCESSIONARIO
 Azienda Regionale Casello S.p.A.
 L. INGEGNERE
 Giuseppe Pizzari

17/04/2012 EMISSIONE

Boe. E. Abilli | Dott. F. Tamburro | Ing. E. Sola

IDENTIFICAZIONE ELABORATO

REV. DATA DESCRIZIONE

4/1/12 PD 0 A10 A1000 0 ES B 40 A

DATA: 17/04/2012

SCALE: 1/2000