










LEGENDA

-  Cava di approvvigionamento (cod. Prae + dist. in km da asse S.S.131)
-  Area di deposito terre e rocce di scavo (cod. Prae + denominazione cava + dist. in km da asse S.S.131)
-  Discariche autorizzate per terre e rocce da scavo (CER 170504) (Denominazione sito + dist. in km da asse S.S.131)
-  Discariche autorizzate per altre tipologie di materiali (Denominazione sito + dist. in km da asse S.S.131)
-  Discariche di rifiuti speciali non pericolosi (Denominazione sito + dist. in km da asse S.S.131)
-  Adeguamento intersezione con costruzione nuovo svincolo
-  Adeguamento svincoli/intersezioni esistenti
-  Viabilità di cantiere

KEY MAP

scala 1:500.000

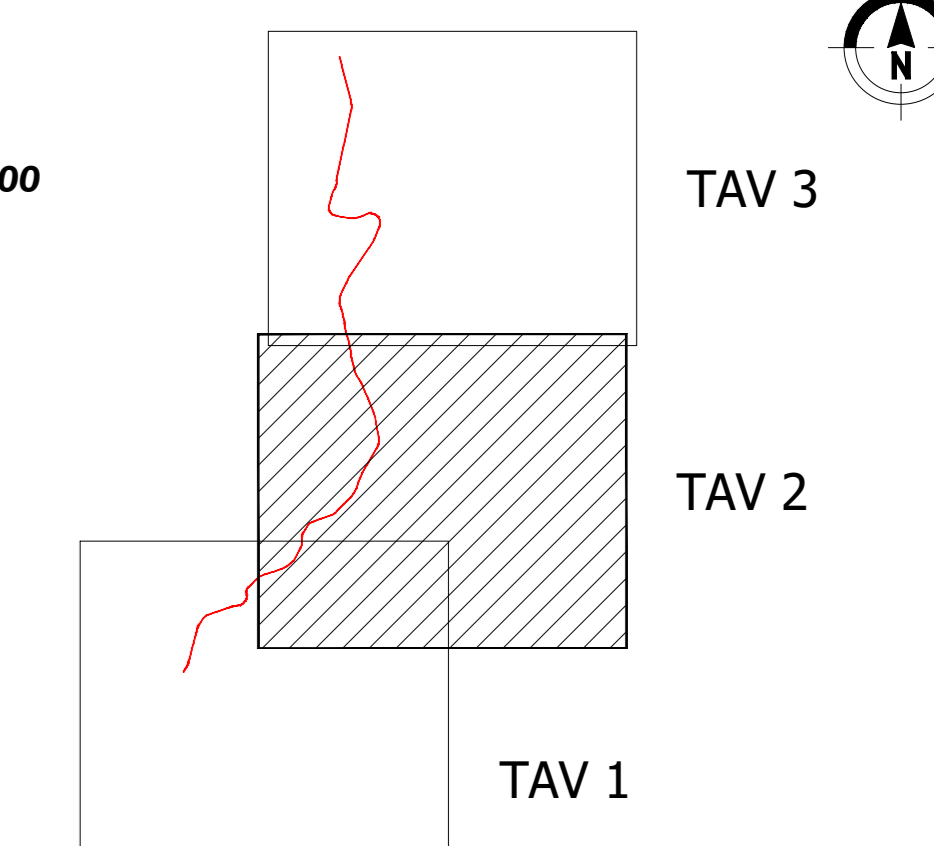

anas GRUPPO FS ITALIANE *Direzione Progettazione e Realizzazione Lavori*

S.S. 131 di "Carlo Felice"
Adeguamento e messa in sicurezza della S.S.131
Risoluzione dei nodi critici - 2° stralcio
dal km 108+300 al km 158+000

PROGETTO ESECUTIVO

CA284

R.T.I. di PROGETTAZIONE:	Mandataria	Mandante
	PRO-ITER Via G.B. Sommariva n°2 20123 - Milano Tel. 02 4789111 www.pro-iter.it email: mail@pro-iter.it	FORNICH Via Ardenne n°13 00100 - Roma Tel. 06 4789111 www.fornich.it email: info@fornich.it

PROGETTISTI:
Ing. Riccardo Fornichi - Pro-Iter srl (Integratore prestazioni specialistiche)
Ordine Ing. di Milano n. 18045
Ing. Riccardo Fornichi
Ordine Ing. di Milano n. 18045

IL GEOLOGO
Dott. Gian Massimo Mezzananza - Pro-Iter srl
Albo Geol. Lombardia n. A762

COORDINATORE PER LA SICUREZZA IN FASE DI PROGETTAZIONE
Ing. Diego Ciccarelli
Ordine Ing. di Milano n. 15813

VISTO IL RESP. DEL PROCEDIMENTO
Ing. Francesco Marino TEORE

PROTOCOLLO DATA

GEOLOGIA
ASSE PRINCIPALE

Corografia ubicazione cave e siti di conferimento - Tav 2 di 3

CODICE PROGETTO	NOME FILE	REVISIONE	SCALA:
LOPLSQ E 1901	T00GEO0GEO002B	B	1:5000
D			
C			
B	Revisione per 2° istruttoria, verifica e controlli D.LGS.35/11	LUGLIO 2021	PROVERA
A	Emissione	APRILE 2021	PROVERA
REV.	DESCRIZIONE	DATA	REDATTO VERIFICATO APPROVATO