





AVVERTENZE

- 1-La scala è di 1:2000.
- 2-Le linee nere grosse indicano i confini di proprietà.
- 3-Le linee nere sottili indicano i confini delle diverse particelle catastali.
- 4-I colori ed il relativo titolo sono riportati nell'unità legenda.
- 5-I diversi fondi soggetti ad espropriazione sono contraddistinti ed identificati mediante i numeri grossi cerchiati, progressivi inseriti nel PIANO PARTICELLARE. I numeri piccoli nelle diverse particelle sono i numeri di mappa.
- 6-Con le nuove opere segnalate nel PIANO si intende prevedere al dispetto dell'art. 229 della vigente Legge sui Lavori Pubblici del 2001.1865 n.2248, per quanto riguarda la continuità delle strade, dei torrenti ecc.

COLORAZIONI DEI PIANI PARCELLARI

GRIGIO CHINA-per sistemazione idraulica	VERDE-per gli strati che si presume possono essere acquisiti come rettificati
ROSA CARMINO-per la nuova sede autostradale e/o adduzione	TERRA DI SIENA-per strade pubbliche esistenti
SEPPA-per le superfici che si espropriano per deviazione di strade	BLU DI PRUSSIA-corsi d'acqua esistenti
FUCSIA-per viabilità interpodere	GIALLO-per le demolizioni di costruzioni situate al di fuori delle fasce di esproprio costituenti intralcio, ostacolo o pericolo per l'opera da realizzare
VERDE CHIARO -per le superfici soggette ad interventi di mitigazione ambientale	VERDE BRILLANTE-area turistica

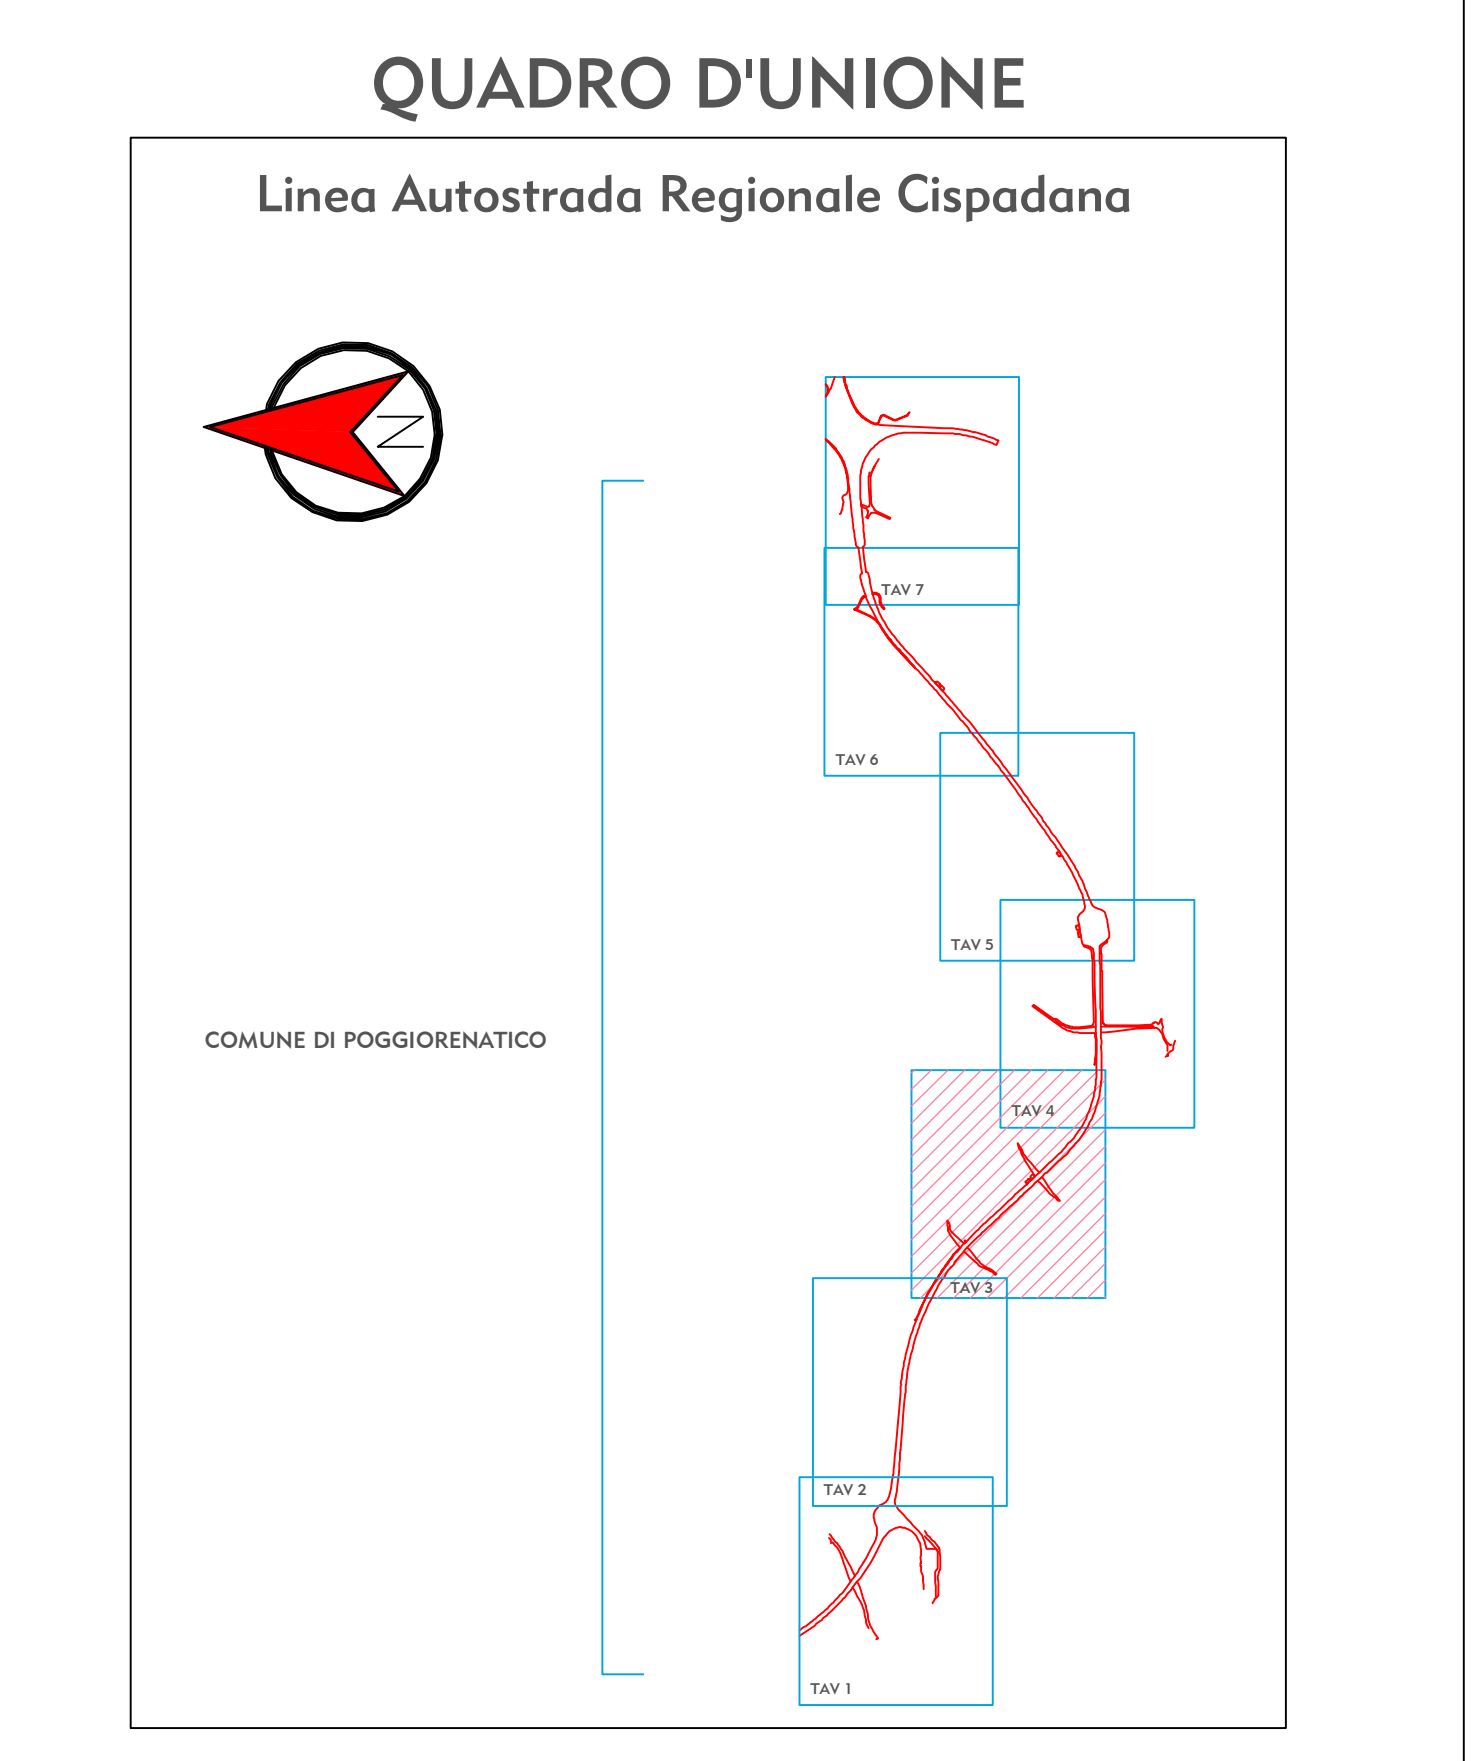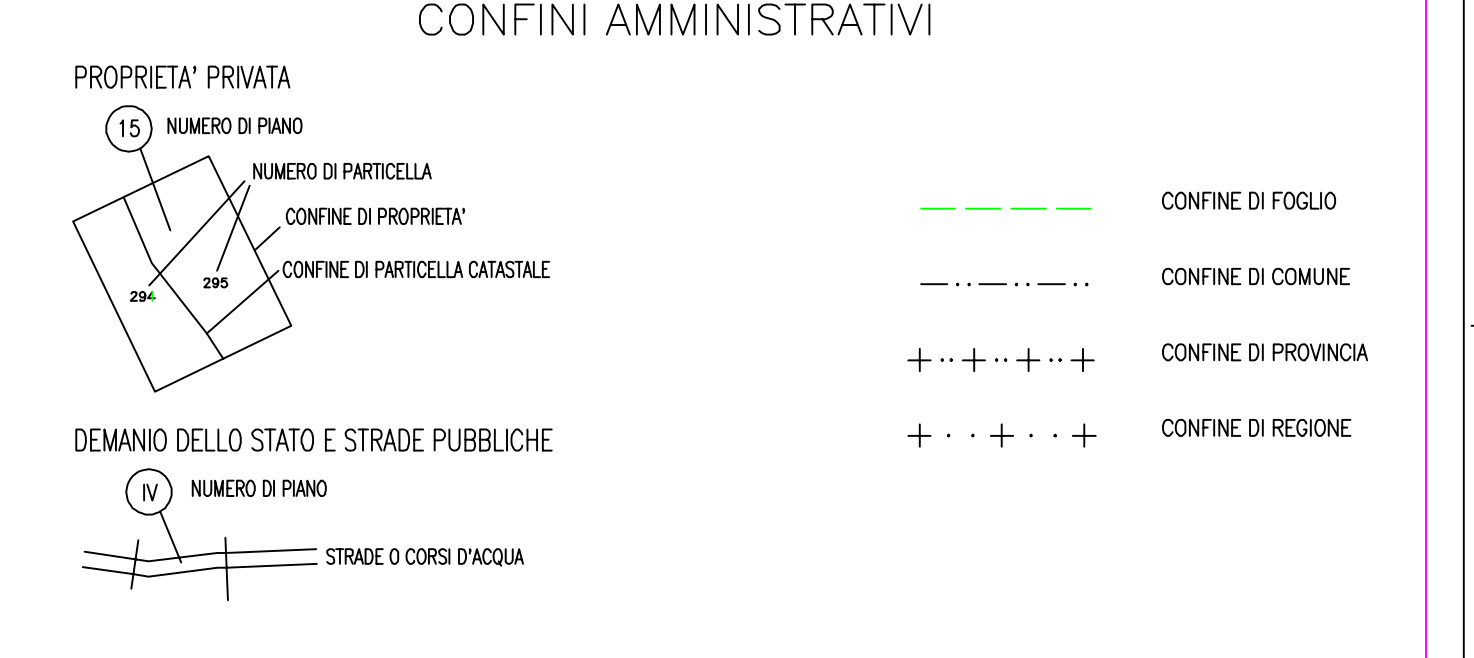

IL CONCESSIONARIO: **ARC** AUTOSTRADA CISPADANA

AUTOSTRADA REGIONALE CISPADANA DAL CASELLO DI REGGIOLO-ROLO SULLA A22 AL CASELLO DI FERRARA SUD SULLA A13

COOICE C.U.P. E8180800060009

PROGETTO DEFINITIVO

ASSE AUTOSTRADALE (COMPRESIVO DEGLI INTERVENTI LOCALI DI COLLEGAMENTO VIARIO AL SISTEMA AUTOSTRADALE)

ESPROPRI
PIANO PARTICELLARE ED ELENCO DITTE
ASSE STRADALE, SVINCOLI E VIABILITA' INTERFERITA
PIANO PARTICELLARE DI ESPROPRIO - POGGIO RENATICO (FE) 3/7

IL PROGETTISTA: Dott. Francesco Tamburro

RESPONSABILE INTEGRAZIONE PRESTAZIONI SPECIALISTICHE: Ing. Emilio Sala

IL CONCESSIONARIO: Azienda Regionale Caspado Emilia

REVISIONE: Dott. Ing. Roberto Zucchini

APPROVAZIONE: Ing. E. Sala

G					
F					
E					
D					
C					
B					
A	17/04/2012	EMISSIONE	DESCRIZIONE	Boe. E. Abelli	Dott. F. Tamburro
REV.		DATA			

IDENTIFICAZIONE ELABORATO: 4173 PD 0 A00 A000 0 ES B0 41 A

DATA: 17/04/2012

SCALA: 1/2000