


Interpoderale A Sud Est

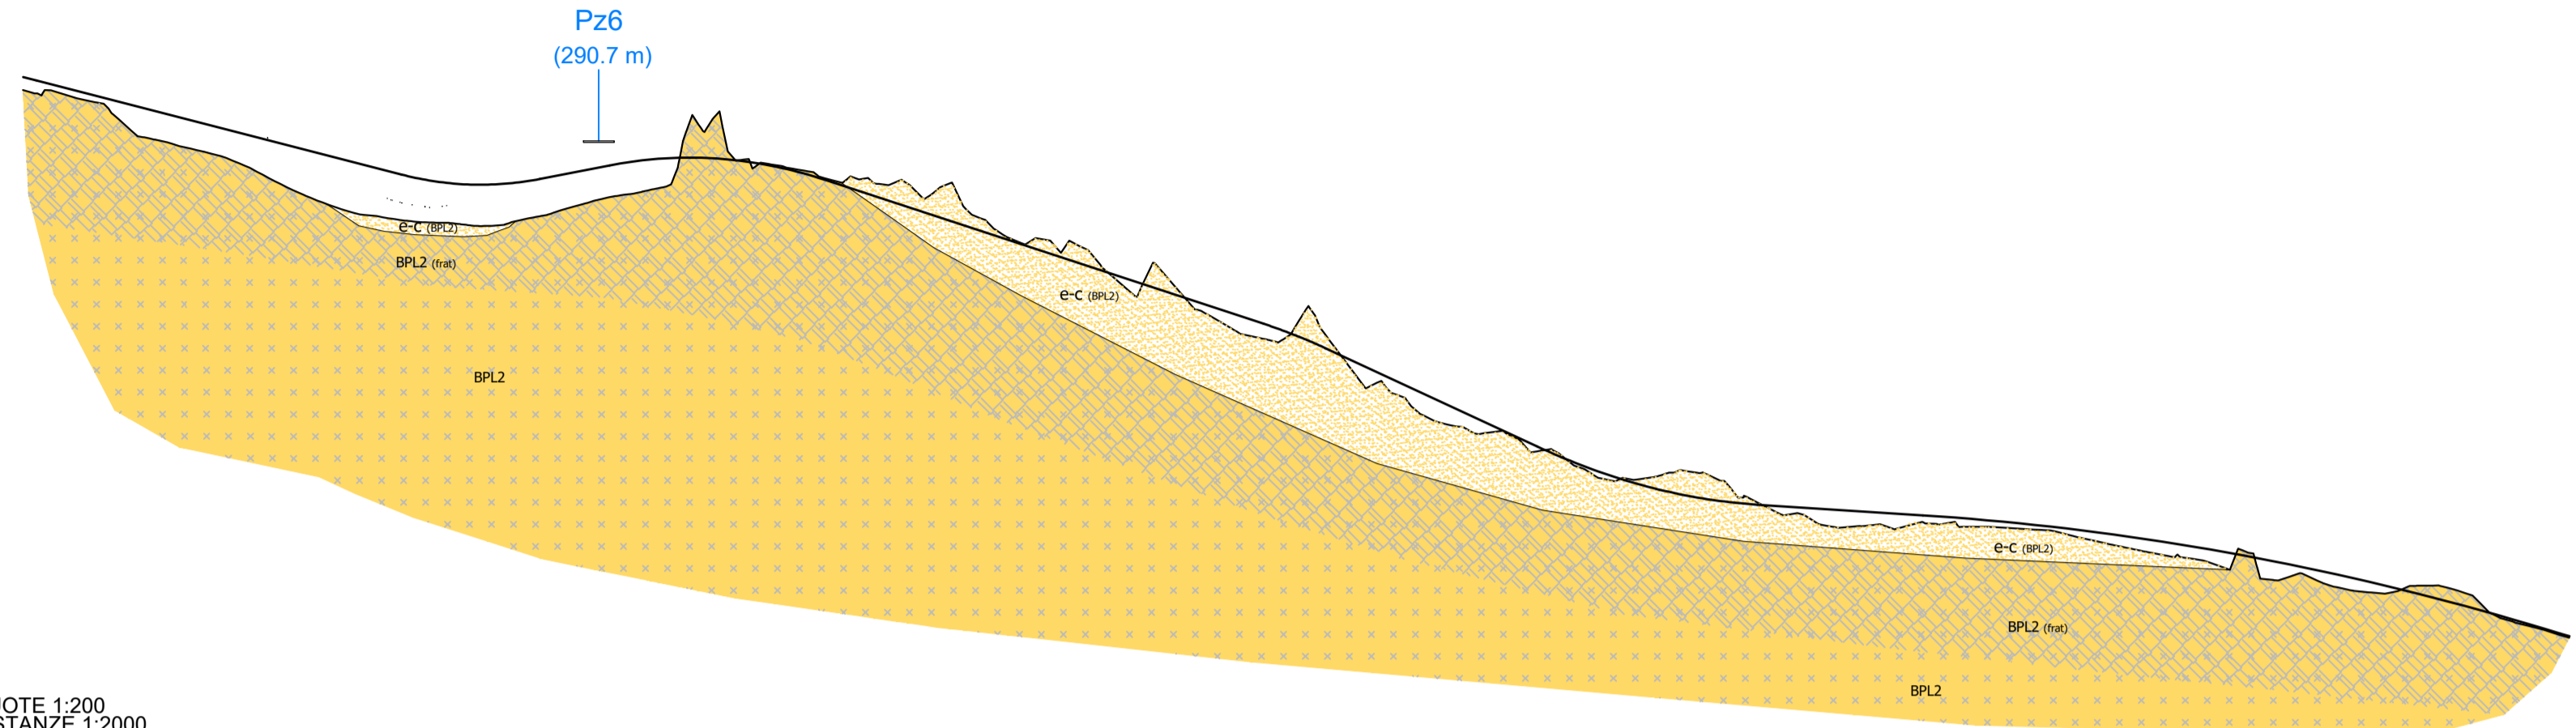

SCALA QUOTE 1:200
SCALA DISTANZE 1:2000
QT.RIF. 270,000

| NUMERO SEZIONI | 1 | 2 | |
|---|
| DISTANZE PARZIALI | 12 | 13 | 14 | |
| DISTANZE PROGRESSIVE | 12 | 25 | 39 | 54 | 69 |