

AVVERTENZE

- 1-La scala è di 1:2000.
- 2-Le linee nere grosse indicano i confini di proprietà.
- 3-Le linee nere sottili indicano i confini delle diverse particelle catastali.
- 4-I colori ed il relativo titolo sono riportati nell'unità legenda.
- 5-I diversi fondi soggetti ad espropriazione sono contraddistinti ed identificati mediante i numeri grossi cerchiati, progressivi inseriti nei PIANI PARTICELLARI. I numeri piccoli nelle diverse particelle sono i numeri di mappa.
- 6-Con le nuove opere segnate nel PIANO si intende prevedere al disopra dell'art. 225 della vigente Legge sui Lavori Pubblici del 2003.1865 n.2248, per quanto riguarda la continuità delle strade, dei torrenti ecc.


COLORAZIONI DEI PIANI PARCELLARI

- | | |
|--|--|
| GRIGIO CNM-per sistemazione idraulica | VERDE-per gli stralci che si presume possano essere acquisiti come retaggi |
| ROSA CARMINI-per la nuova sede autostradale e/o riduzione | TERRA DI SIENA-per strade pubbliche esistenti |
| SEPPA-per le superfici che si espropriano per deviazione di strade | BLU DI PRUSSIA-corsi d'acqua esistenti |
| FUCSIA-per viabilità interpodere | GIALLO-per le demolizioni di costruzioni abusive al di fuori delle fasce di esproprio costituenti intralcio, ostacolo o pericolo per l'opera da realizzare |
| VERDE CHIARO-per le superfici soggette ad interventi di mitigazione ambientale | VERDE BRILLANTE-aree turistiche |

CONFINI AMMINISTRATIVI

- PROPRIETA' PRIVATA
- NUMERO DI PIANO
 - NUMERO DI PARTICELLA
 - CONFINI DI PROPRIETA'
 - CONFINI DI PARTICELLA CATASTALE
- DEMANIO DELLO STATO E STRADE PUBBLICHE
- NUMERO DI PIANO
 - STRADE E CORSI D'ACQUA
- CONFINI DI FOGLIO
- CONFINI DI COMUNE
 - CONFINI DI PROVINCIA
 - CONFINI DI REGIONE

QUADRO D'UNIONE

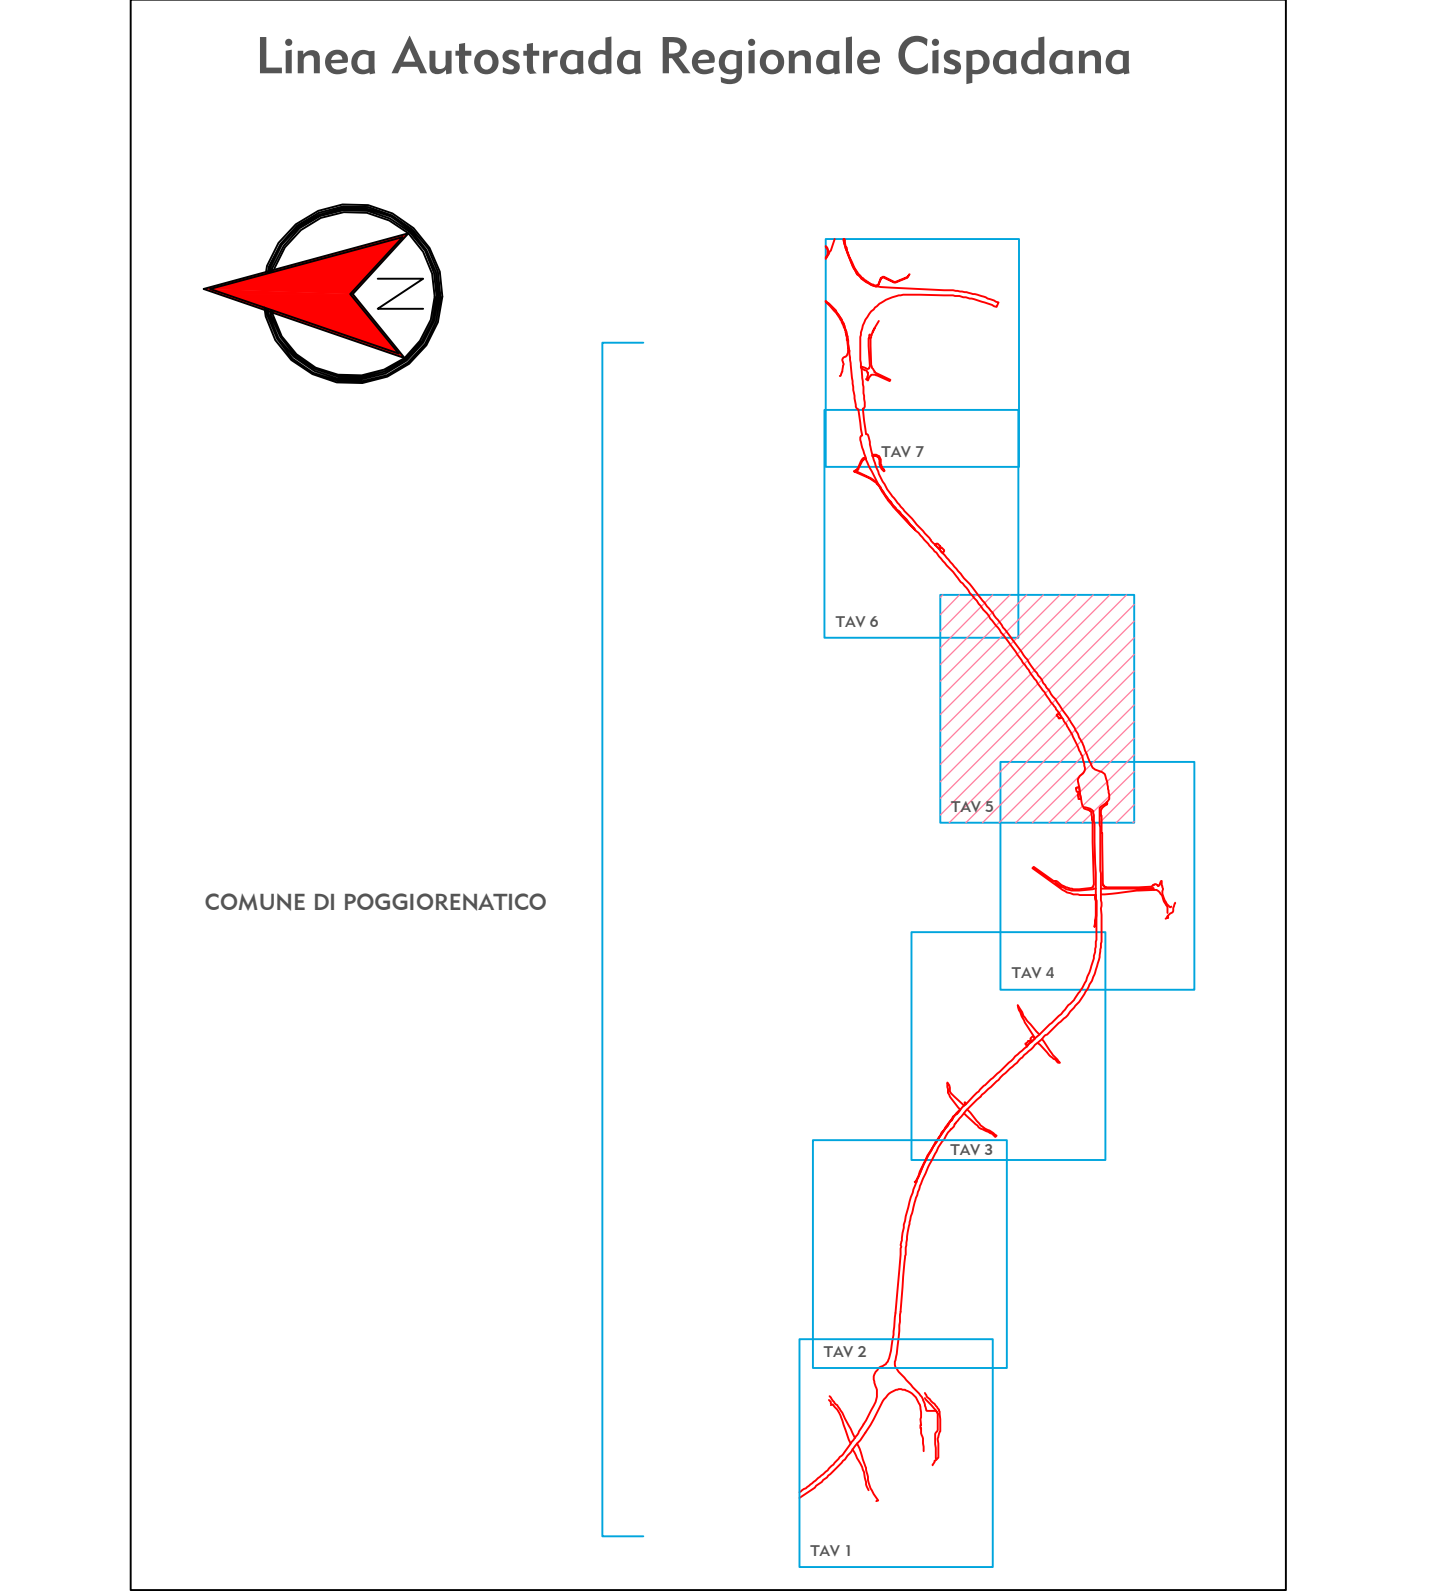

| | | |
|--|---|---|
| <p>IL CONCESSIONARIO</p> <p>Regione Emilia-Romagna</p> | <p>IL CONCESSIONARIO</p> <p>ARC AUTOSTRADA CISPADANA</p> | |
| <p>AUTOSTRADA REGIONALE CISPADANA DAL CASELLO DI REGGIOLO-ROLO SULLA A22 AL CASELLO DI FERRARA SUD SULLA A13 CODICE C.U.P. E8180800060009</p> | | |
| <p>PROGETTO DEFINITIVO</p> | | |
| <p>ASSE AUTOSTRADALE (COMPRESIVO DEGLI INTERVENTI LOCALI DI COLLEGAMENTO VIARIO AL SISTEMA AUTOSTRADALE)</p> <p>ESPROPRI PIANO PARTICELLARE ED ELENCO DITTE ASSE STRADALE, SVINCOLI E VIABILITA' INTERFERITA PIANO PARTICELLARE DI ESPROPRIO - POGGIO RENATICO (FE) 5/7</p> | | |
| | | |
| <p>IL PROGETTISTA</p> <p>Dott. Francesco Tamburro</p> | <p>RESPONSABILE INTEGRAZIONE PRESTAZIONI SPECIALISTICHE</p> <p>Ing. Emilio Sola</p> <p>Abb. Ing. Reggio Emilia n° 945</p> | <p>IL CONCESSIONARIO</p> <p>Autosole Regionali</p> <p>CONCESSIONARIO</p> <p>Emilio Sola</p> |
| <p>17/04/2012 EMISSIONE</p> <p>DESCRIZIONE</p> <p>Bope, E. Abbilli, Dott. F. Tamburro [Ing. E. Sola]</p> | | <p>17/04/2012</p> |
| <p>IDENTIFICAZIONE ELABORATO</p> <p>REV. DATA</p> <p>4/17/12 PD 0 A10 A100 0 ES BD 4/3 A</p> | | <p>SCALA</p> <p>1/2000</p> |

| | | | | | | |
|--|------------|-------------|--|------------|------------|------------|
| G | F | E | D | C | B | A |
| 17/04/2012 | EMMISSIONE | DESCRIZIONE | Bope, E. Abbilli, Dott. F. Tamburro [Ing. E. Sola] | 17/04/2012 | 17/04/2012 | 17/04/2012 |
| <p>IDENTIFICAZIONE ELABORATO</p> <p>REV. DATA</p> <p>4/17/12 PD 0 A10 A100 0 ES BD 4/3 A</p> | | | | | | |
| <p>SCALA</p> <p>1/2000</p> | | | | | | |