STRALCIO PLANIMETRICO
Scala 1:500

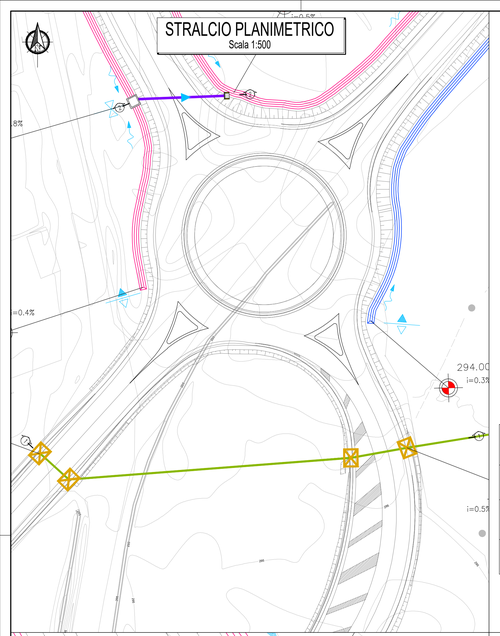

SCARICO SEZIONE 2 VIA NAZIONALE
Scala 1:100

SEZIONE 1-1

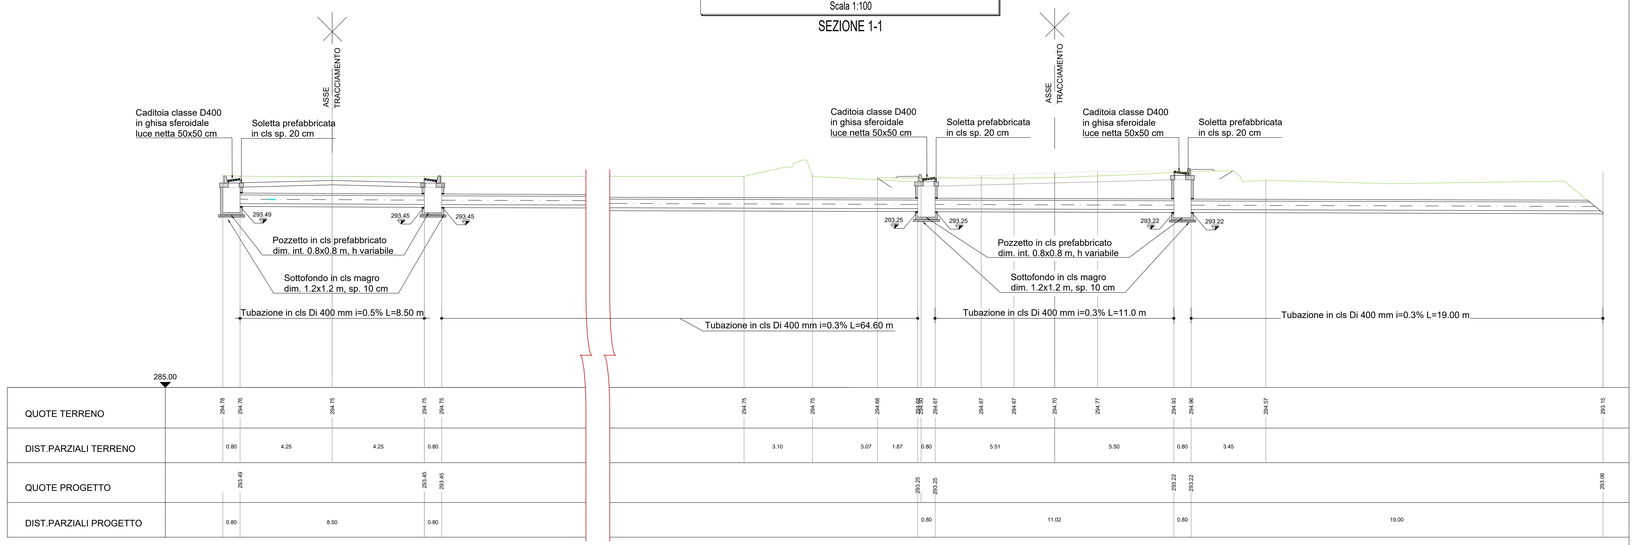

285.00

| | | |