

### AVVERTENZE

- 1-La scala è di 1:2000.
- 2-Le linee nere grosse indicano i confini di proprietà.
- 3-Le linee nere sottili indicano i confini delle diverse particelle catastali.
- 4-I colori ed il relativo titolo sono riportati nell'unità legenda.
- 5-I diversi fondi soggetti ad espropriazione sono contraddistinti ed identificati mediante i numeri grossi cerchiati, progressivi inseriti nei PIANI PARTICELLARI. I numeri piccoli nelle diverse particelle sono i numeri di mappa.
- 6-Con le nuove opere segnate nel PIANO si intende prevedere al disopra dell'art. 225 della vigente Legge sui Lavori Pubblici del 2001.1865 n.2248, per quanto riguarda la continuità delle strade, dei torrenti ecc.


### COLORAZIONI DEI PIANI PARCELLARI

- |   |  |
|---|--|
| GRIGIO CNM-per sistemazione idraulica   | VERDE-per gli stradi che si presume possono essere acquisiti come retiquati  |
| ROSA CARMINO-per la nuova sede autostradale e/o adduzione                       | TERRA DI SIENA-per strade pubbliche esistenti  |
| SEPPA-per le superfici che si espropriano per deviazione di strade              | BLU DI PRUSSIA-corsi d'acqua esistenti   |
| FUCSIA-per viabilità interpedonale  | GIALLO-per le demolizioni di costruzioni situati al di fuori della fascia di esproprio costituenti intralcio, ostacolo o pericolo per l'opera di realizzazione |
| VERDE CHIARO -per le superfici soggette ad interventi di mitigazione ambientale | VERDE BRILLANTE-area forestale   |

### CONFINI AMMINISTRATIVI

- PROPRIETA' PRIVATA
- NUMERO DI PARCO
  - NUMERO DI PARTICELLA
  - CONFINI DI PROPRIETA'
  - CONFINI DI PARTICELLA CATASTALE
- DEMANDO DELLO STATO E STRADE PUBBLICHE
- NUMERO DI PARCO
  - STRADE E CORSI D'ACQUA
- CONFINI DI FOGLIO
- CONFINI DI FOGLIO
  - CONFINI DI COMUNE
  - CONFINI DI PROVINCIA
  - CONFINI DI REGIONE

### QUADRO D'UNIONE

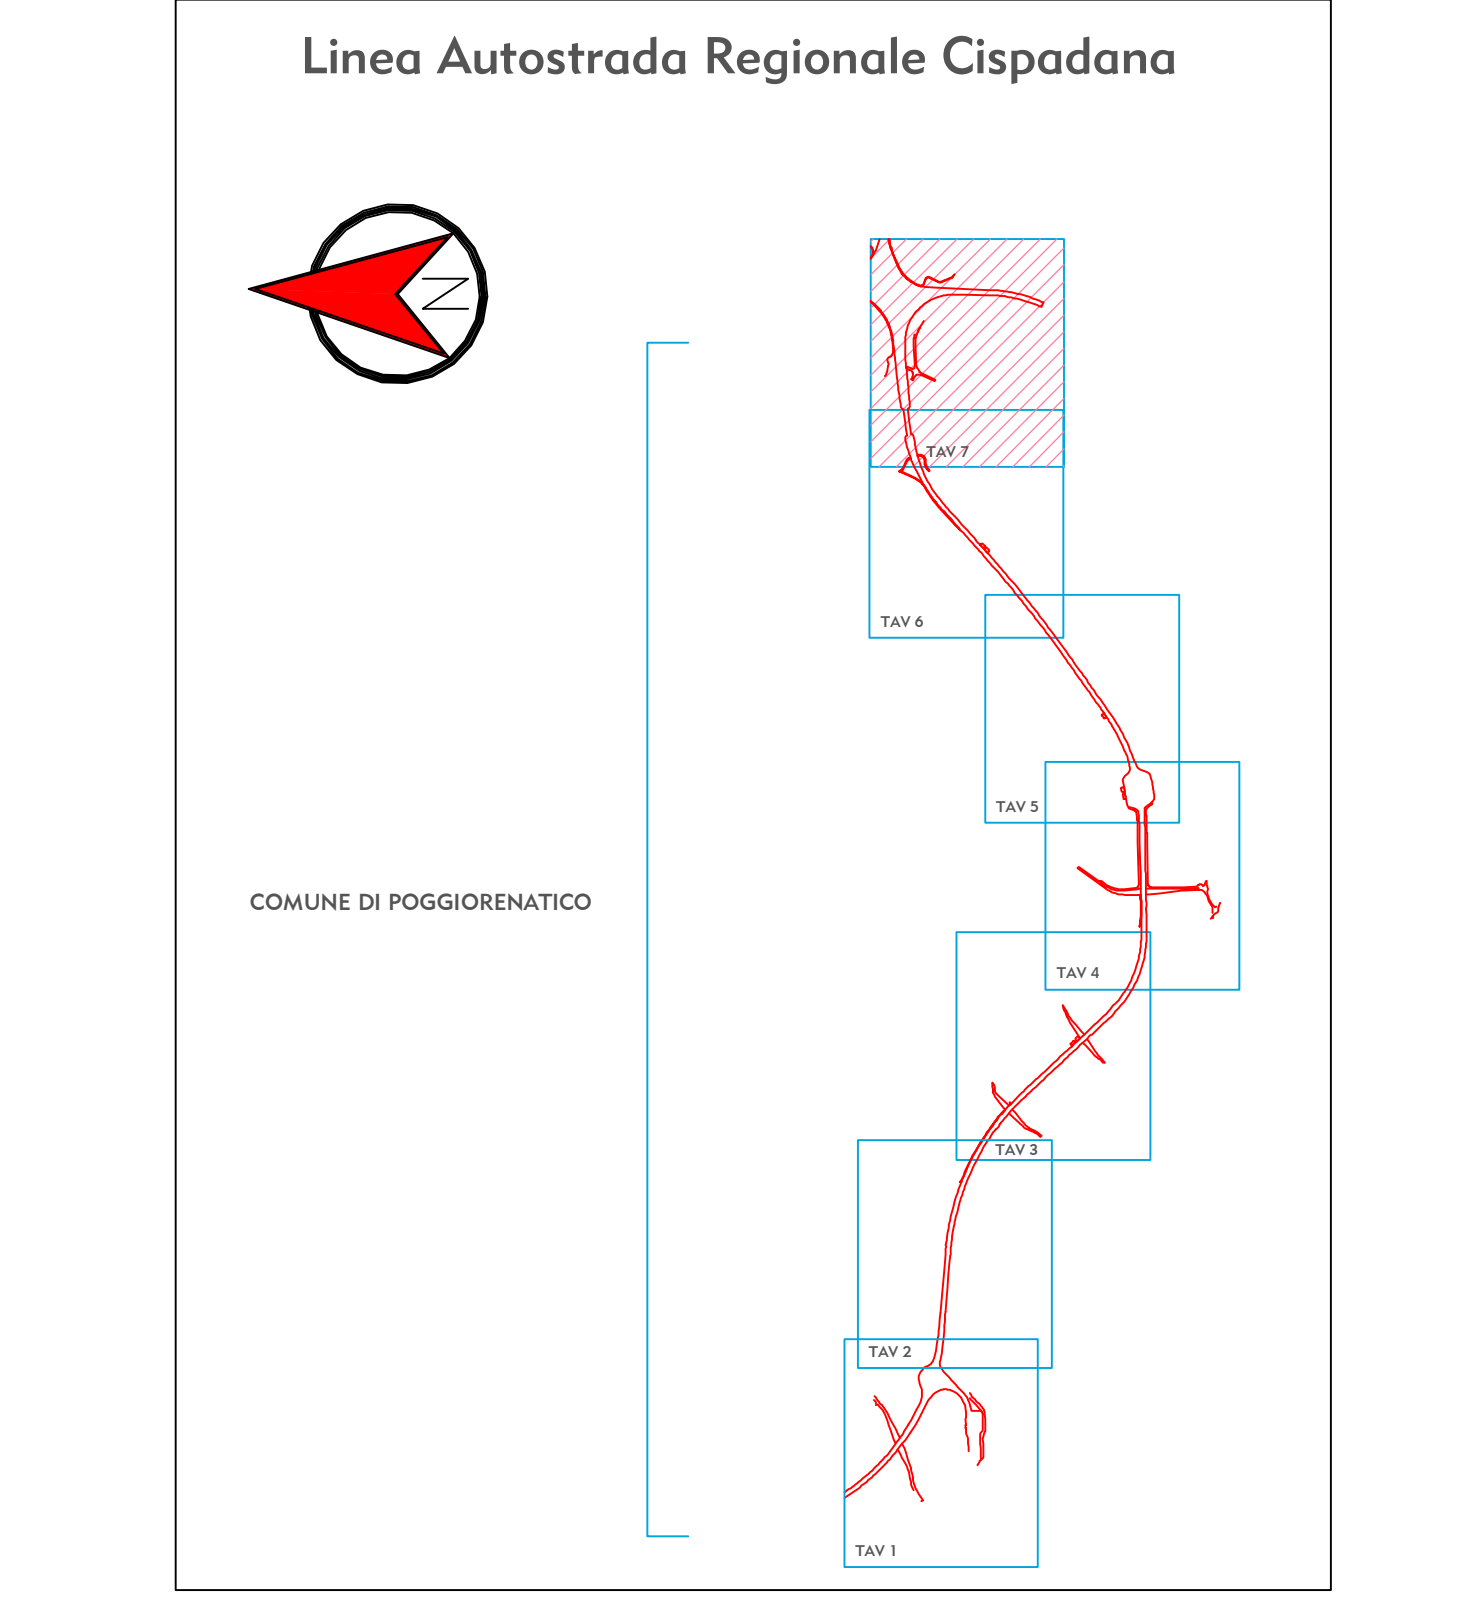

IL CONCESSIONARIO

**Regione Emilia-Romagna**

**ARC** AUTOSTRADA CISPADANA

**AUTOSTRADA REGIONALE CISPADANA**  
 DAL CASELLO DI REGGIOLO-ROLO SULLA A22  
 AL CASELLO DI FERRARA SUD SULLA A13  
 CODICE C.U.P. 88180800060009

**PROGETTO DEFINITIVO**

**ASSE AUTOSTRADALE (COMPRESIVO DEGLI INTERVENTI LOCALI DI COLLEGAMENTO VIARIO AL SISTEMA AUTOSTRADALE)**

ESPROPRI  
 PIANO PARTICELLARE ED ELENCO DITTE  
 ASSE STRADALE, SVINCOLI E VIABILITA' INTERFERITA  
 PIANO PARTICELLARE DI ESPROPRIO - POGGIO RENATICO (FE) 7/77

IL PROGETTISTA  
 Dott. Francesco Tamburro

RESPONSABILE INTEGRAZIONE PRESTAZIONI SPECIALISTICHE  
 Ing. Emilio Sola  
 Abbo Ing. Reggio Emilia n° 945

IL CONCESSIONARIO  
 Azienda Regionale Caspiana S.p.A.  
 L. INGEGNERE  
 Giuseppe Smeraldi

17/04/2012 EMISSIONE

DESCRIZIONE

Bope. E. Abelli Dott. F. Tamburro Ing. E. Sola

REDAZIONE CONTROLLO APPROVAZIONE

IDENTIFICAZIONE ELABORATO

DATA

4/17/12 PD 0 000 A000 0 ES 8D 4B A

DATA 17/04/2012

SCALA 1/2000