

**AVVERTENZE**


- 1-La scala è di 1:2000.
- 2-Le linee nere grosse indicano i confini di proprietà.
- 3-Le linee nere sottili indicano i confini delle diverse particelle catastali.
- 4-I colori ed il relativo titolo sono riportati nell'unità legenda.
- 5-I diversi fondi soggetti ad espropriazione sono contraddistinti ed identificati mediante i numeri grossi cerchiati, progressivi inseriti nel PIANO PARTICELLARE. I numeri piccoli nelle diverse particelle sono i numeri di mappa.
- 6-Con le nuove opere segnate nel PIANO si intende provvedere al disposto dell'art. 229 della vigente Legge sui Lavori Pubblici del 2003.1865 n.2248, per quanto riguarda la continuità delle strade, dei torrenti ecc.

**COLORAZIONI DEI PIANI PARCELLARI**

VERDE SORDO-da asservire per linee fibre ottiche TELECOM-larghezza m. 6	PURPURA-da asservire per fognatura-larghezza m. 4
MAGENTA-da asservire per linee TELECOM aereo-larghezza m. 3	ROSA CARMINO-aree da espropriare per sede autostrada e sua pertinenze
SEPIA-da asservire per linee elettrico ENEL BT/MT-larghezza m. 6	BLU-da asservire per acquedotto-larghezza m. 4
VERDE CHIARO-da asservire per godotti medie e basse pressioni-larghezza m. 10	MARRONE-da asservire per linee elettrico TENSA e RT-larghezza m. 42

**CONFINI AMMINISTRATIVI**

PROPRIETA' PRIVATA	CONFINI DI FOGLIO
NUMERO DI PIANO	CONFINI DI COMUNE
NUMERO DI PARTICELLA	CONFINI DI PROVINCIA
CONFINI DI PROPRIETA'	CONFINI DI REGIONE
CONFINI DI PARTICELLA CATASTALE	
DEMANIO DELLO STATO E STRADE PUBBLICHE	
NUMERO DI PIANO	
STRADE O CORSI D'ACQUA	

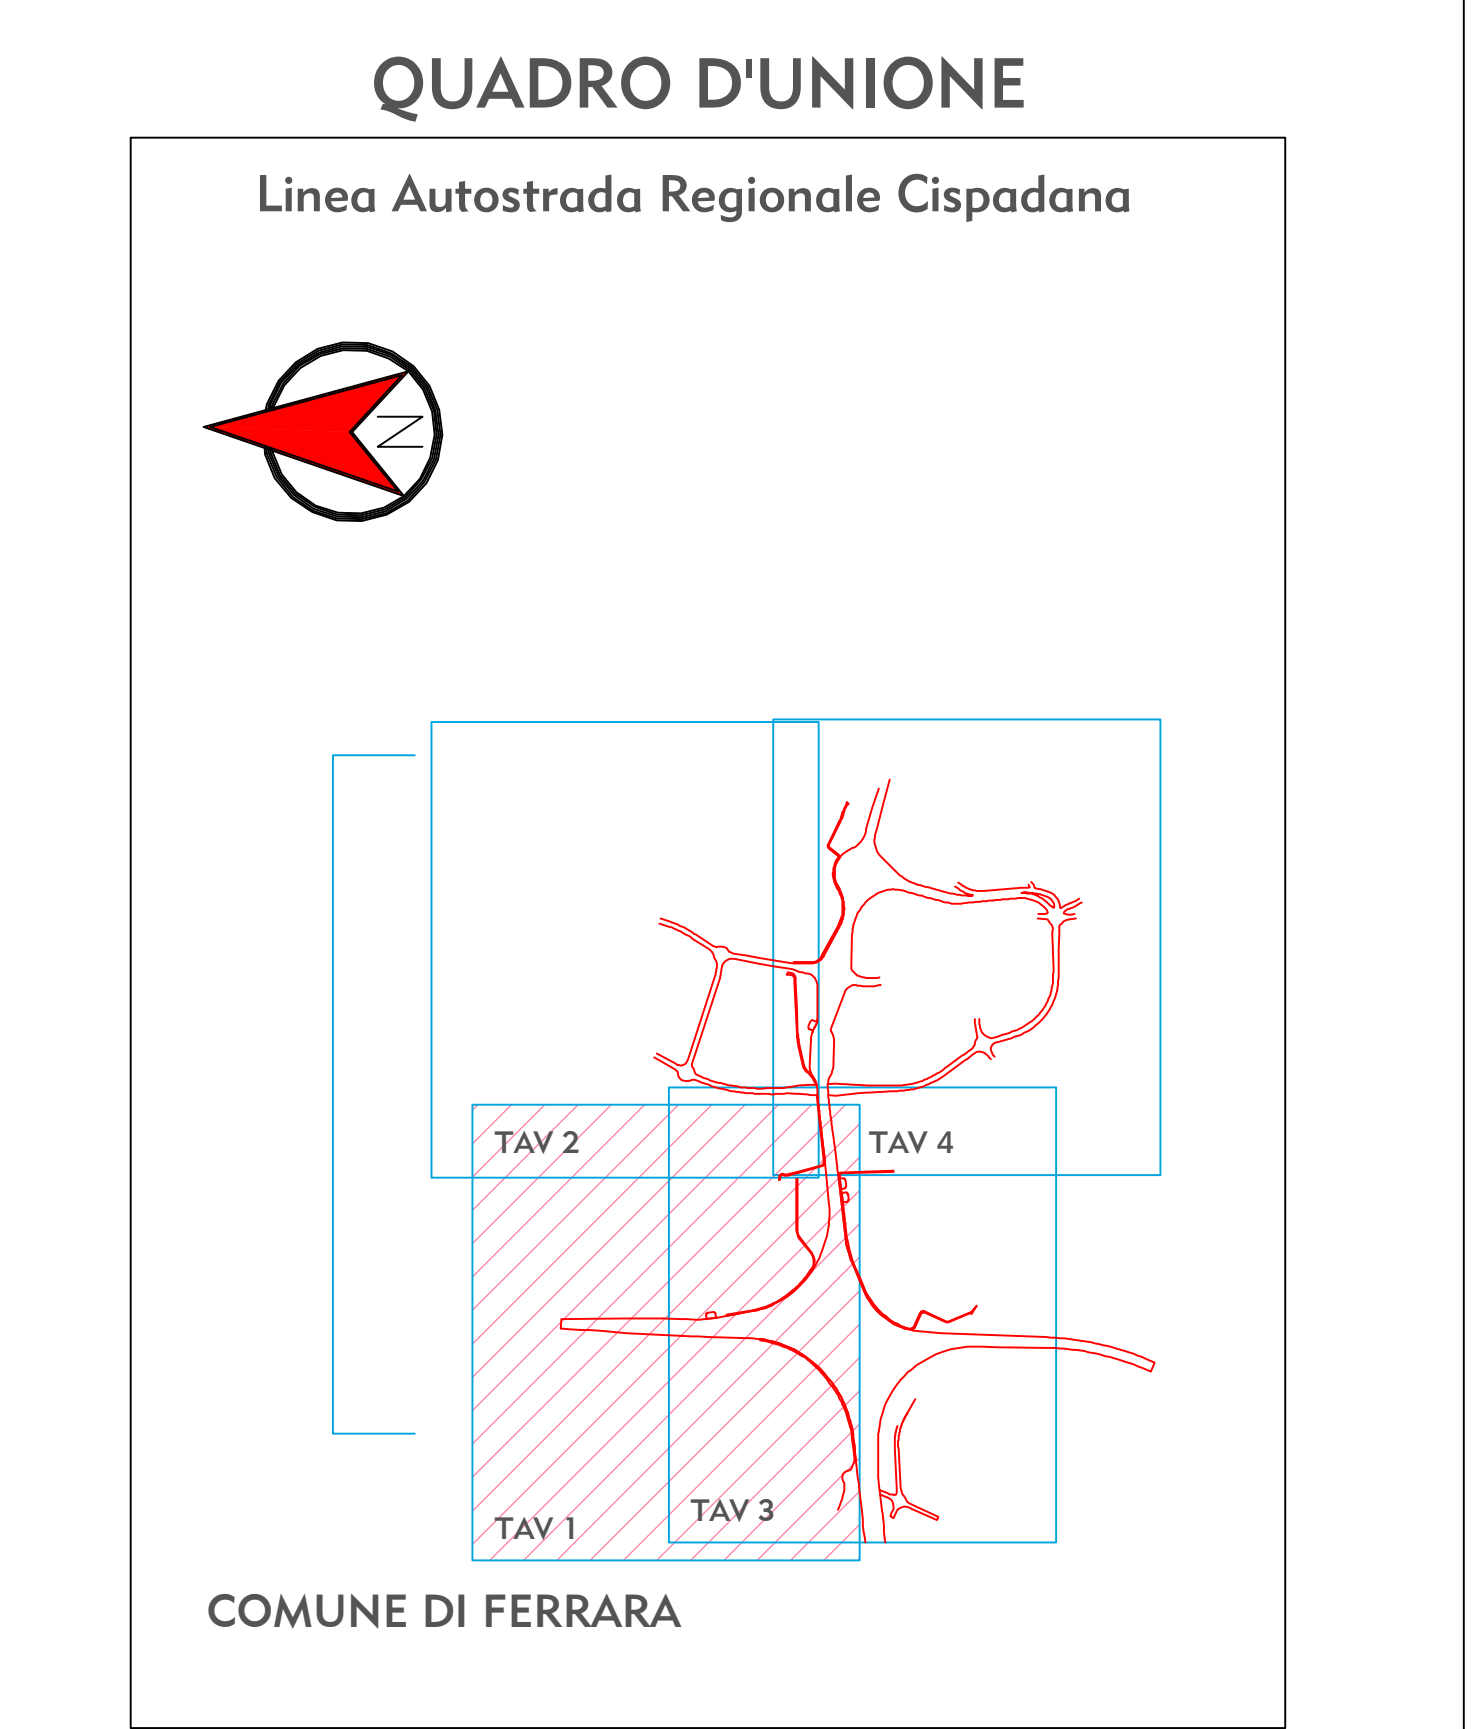

IL CONCEDENTE  
Regione Emilia-Romagna

IL CONCESSIONARIO  
ARC  
AUTOSTRADA CISPADANA

**AUTOSTRADA REGIONALE CISPADANA  
DAL CASELLO DI REGGIOLO-ROLO SULLA A22  
AL CASELLO DI FERRARA SUD SULLA A13**  
CODICE C.U.P. 8818000060009

**PROGETTO DEFINITIVO**

**ASSE AUTOSTRADALE (COMPRESIVO DEGLI INTERVENTI LOCALI  
DI COLLEGAMENTO VIARIO AL SISTEMA AUTOSTRADALE)**

ESPROPRI  
PIANO PARTICELLARE ED ELENCO DITTE  
ASSE STRADALE, SVINCOLI E VIABILITA' INTERFERITA  
PIANO PARTICELLARE PER INTERFERENZE - COMUNE DI FERRARA (FE) I/4

IL PROGETTISTA  
Dott. Francesco Tamburro

RESPONSABILE INTEGRAZIONE  
PRESTAZIONI SPECIALISTICHE  
Ing. Emilio Sala  
Ab. Ing. Reggio Emilia n° 945

IL CONCESSIONARIO  
Autosole Regionali  
Cooperativa S.p.A.  
L. Maresca  
Cooperativa

17 GIUGNO 2012 EMISSIONE

REVISIONE CONTROLLO APPROVAZIONE

IDENTIFICAZIONE ELABORATO

DATA

DESCRIZIONE

Ing. E. Sala  
Dott. F. Tamburro  
Ing. E. Sala

SCALE 1/2000

MAGGIO 2012