LIVELLETTE					
DIFF. DI QUOTA DISTANZA PENDENZA	h = -0,3913 L = 19,5118 i = -2,0054%	h = -4,1722 L = 61,0098 i = -6,8385%	h = -0,6314 L = 56,6828 i = -1,1138%	h = -2,2951 L = 102,1572 i = -2,2466%	h = -5,7195 L = 113,6538 i = -5,0324%

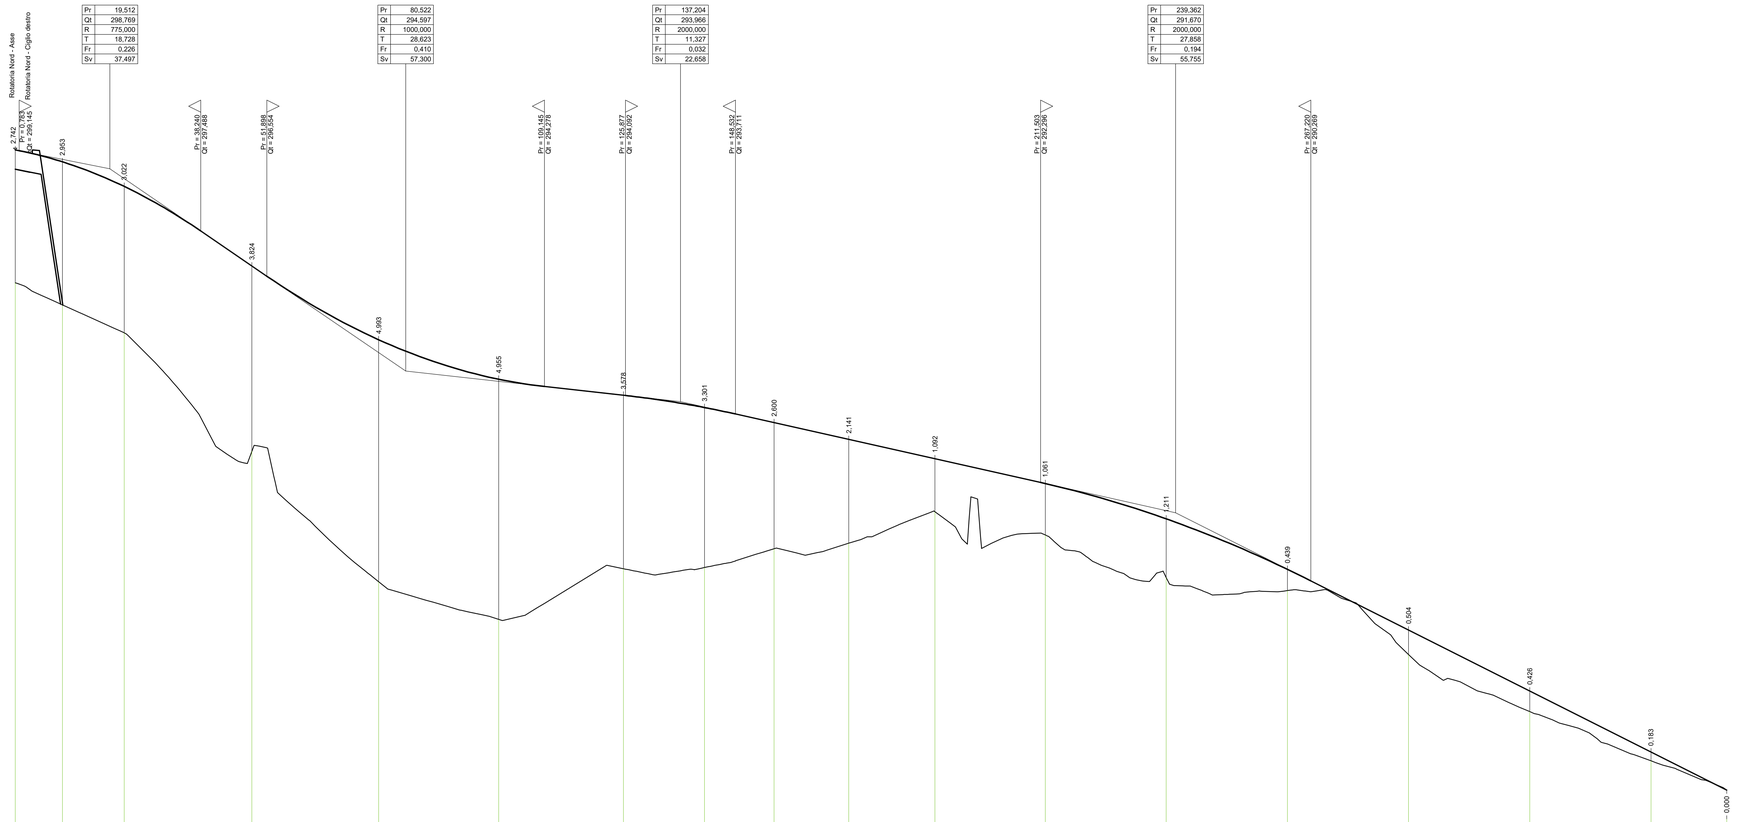

SCALA QUOTE 1:50
SCALA DISTANZE 1:500

QT.RIF. 280,000

NUMERO SEZIONI	1	2	3	4	5	6	7	8	9	10	11	12	13	14	15	16	17	18
DISTANZE PARZIALI		9,70	12,74	26,35	26,16	24,75	25,72	16,73	14,35	15,42	17,75	22,76	24,95	25,00	25,00	25,00	25,00	15,62
DISTANZE PROGRESSIVE	0,00	9,70	22,44	48,79	74,96	99,71	125,43	142,16	156,51	171,93	189,69	212,45	237,40	262,40	287,40	312,40	337,40	353,02
QUOTE TERRENO	296,42	295,96	295,39	292,94	290,25	289,47	290,52	290,54	290,93	291,04	291,69	291,21	290,34	290,07	288,75	287,57	286,55	285,95
QUOTE PROGETTO	299,16	298,91	298,41	296,77	295,24	294,43	294,10	293,84	293,53	293,19	292,79	292,27	291,55	290,51	289,25	288,00	286,74	285,95
ETTOMETRICHE	0					1						2				3		
ANDAMENTO PLANIMETRICO		L = 27,190		R = 35,000 Sv = 46,231 a = 84,0899 1		L = 66,699				2 Sv = 80,198 a = 85,0931 R = 60,000			L = 29,791		3 Sv = 66,831 a = 7,0910 R = 600,000			L = 36,075
CIGLI	Sx Dx	Dx = 1,918% -2,500%		Dx = -0,304% -2,500%		Dx = 0,417% Dx = -0,098% -2,500%		Dx = -0,021% Dx = 0,047% -3,000%			Dx = 0,005% Dx = -0,041% -2,500%				Dx = -0,492% -3,000%		Dx = -0,084% Dx = 0,041% -2,500%	

anas
GRUPPO FS ITALIANE

Direzione Progettazione e Realizzazione Lavori

S.S. 131 di "Carlo Felice"
Adeguamento e messa in sicurezza della S.S.131
Risoluzione dei nodi critici - 2° stralcio dal km 108+300 al km 158+000
Intervento nuovo Svincolo di Paulilatino al km 120+000

PROGETTO ESECUTIVO — CA284

R.T.I. di PROGETTAZIONE:

Mandataria
PRO ITER — Progettazione Infrastrutture Territorio s.r.l.
Via G.B. Sammartini n°5
20125 – Milano
Tel. 02 6787911
email:mail@proiter.it

Mandante
delta Ingegneria
Via Artemide n°3
92100 Agrigento
Tel. 0922 421007
email: deltaingegneria@pec.it

PROGETTISTI:
Ing. Riccardo Formichi – Pro Iter srl (Integratore prestazioni specialistiche)
Ordine Ing. di Milano n. 18045

Ing. Nicolo D'Alessandro – Delta Ingegneria srl
Ordine Ing. di Agrigento n. A995

IL GEOLOGO
Dott. Geol. Massimo Mezzanzanica – Pro Iter srl
Albo Geol. Lombardia n. A762

COORDINATORE PER LA SICUREZZA IN FASE DI PROGETTAZIONE
Ing. Diego Cecchereli
Ordine Ing. di Milano n. 15813

VISTO: IL RESP. DEL PROCEDIMENTO
Ing. Francesco Martino Tedde

ORDINE DEGLI INGEGNERI DELLA PROVINCIA DI MILANO — DOTT.ING. FORMICHI RICCARDO — Sez.A. Settore: a) Opere e infrastrutture di ingegneria civile b) Dell'informazione — n° A 18045

ORDINE DEGLI INGEGNERI DELLA PROVINCIA DI AGRIGENTO — N. A 995 — Dott. Ing. Nicolò D'Alessandro

PROTOCOLLO | DATA

NUOVI SVINCOLI

Nuovo svincolo di Paulilatino al km 120+000

Profili longitudinali interpoderale B Nord Est

CODICE PROGETTO (PROGETTO / LIV. PROG. / N. PROG.)	NOME FILE	REVISIONE	SCALA:
LOPLSQ E 1901	CODICE ELAB. V01PS00TRAFP08	A	1:50/50

REV.	DESCRIZIONE	DATA	REDATTO	VERIFICATO	APPROVATO
E					
D					
C					
A	VERIFICA DI ATTUAZIONE SVINCOLO DI PAULILATINO	Luglio 2022	Ing. D. D'ALESSANDRO	Ing. M. CARLINO	Ing. N. D'ALESSANDRO