

AVVERTENZE


1-La scala è di 1:2000.
 2-Le linee nere grosse indicano i confini di proprietà.
 3-Le linee nere sottili indicano i confini delle diverse particelle catastali.
 4-I colori ed il relativo titolo sono riportati nell'unità legenda.
 5-I diversi fondi soggetti ad espropriazione sono contraddistinti ed identificati mediante i numeri grossi cerchiati, progressivi inseriti nel PIANO PARTICELLARE. I numeri piccoli nelle diverse particelle sono i numeri di mappa.
 6-Con le nuove opere segnate nel PIANO si intende provvedere al disposto dell'art. 229 della vigente Legge sui Lavori Pubblici del 2003.1865 n.2248, per quanto riguarda la continuità delle strade, dei torrenti ecc.

COLORAZIONI DEI PIANI PARCELLARI

VERDE SCURO - da asservire per linee fibre ottiche TELECOM - larghezza m. 6	ROSA - da asservire per fogliatura - larghezza m. 4
MAGENTA - da asservire per linee TELECOM aerea - larghezza m. 3	ROSA CARMINO - area da espropriare per sede autostrada e su pertinenze
SEPIA - da asservire per linee elettrico ENEL BT/MT - larghezza m. 6	BLU - da asservire per acquedotto - larghezza m. 4
VERDE CHIARO - da asservire per gasdotti medie e basse pressioni - larghezza m. 10	MARRONE - da asservire per linee elettrico TENNA e RT - larghezza m. 42

CONFINI AMMINISTRATIVI

PROPRIETA' PRIVATA	CONFINI DI FOGLIO
NUMERO DI PIANO	CONFINI DI COMUNE
NUMERO DI PARTICELLA	CONFINI DI PROVINCIA
CONFINI DI PROPRIETA'	CONFINI DI REGIONE
CONFINI DI PARTICELLA CATASTALE	
DEMANIO DELLO STATO E STRADE PUBBLICHE	
NUMERO DI PIANO	
STRADE O CORSI D'ACQUA	

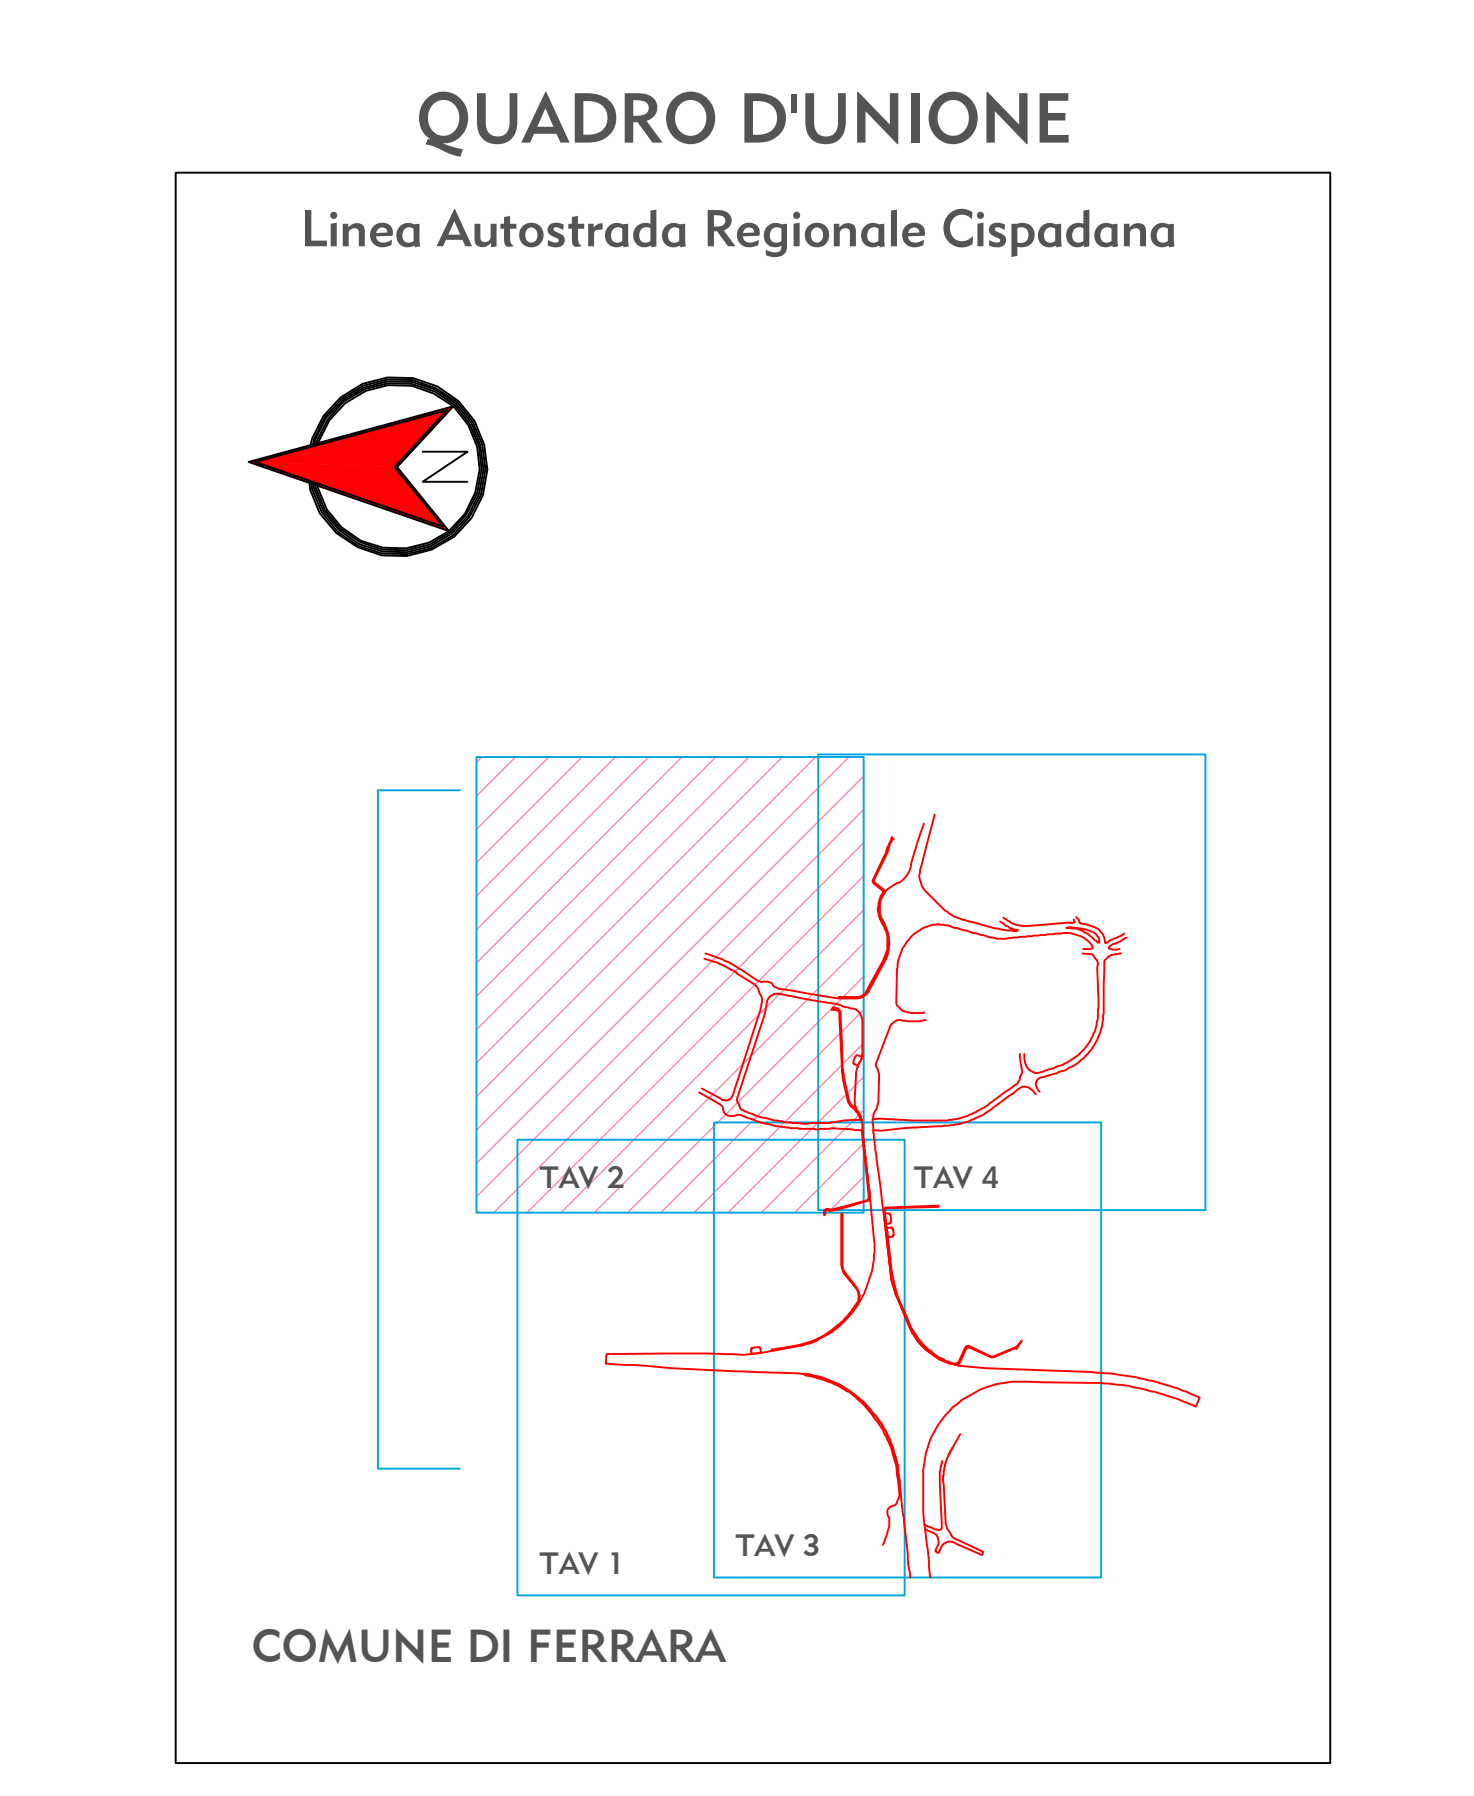

IL CONCEDENTE: Regione Emilia-Romagna

IL CONCESSIONARIO: ARC Autostrada Cispadana

AUTOSTRADA REGIONALE CISPADANA DAL CASELLO DI REGGIOLO-ROLO SULLA A22 AL CASELLO DI FERRARA SUD SULLA A13

COOICE C.U.P. E8180800060009

PROGETTO DEFINITIVO

ASSE AUTOSTRADALE (COMPRESIVO DEGLI INTERVENTI LOCALI DI COLLEGAMENTO VIARIO AL SISTEMA AUTOSTRADALE)

ESPROPRI

PIANO PARTICELLARE ED ELENCO DITTE

ASSE STRADALE, SVINCOLI E VIABILITA' INTERFERITA

PIANO PARTICELLARE PER INTERFERENZE - COMUNE DI FERRARA (FE) 2/4

IL PROGETTISTA: Dott. Francesco Tamburro

RESPONSABILE INTEGRAZIONE PRESTAZIONI SPECIALISTICHE: Ing. Emilio Sala

IL CONCESSIONARIO: Azienda Regionale Caspade S.p.A. Presidente Giuseppe Pizzari

IDENTIFICAZIONE ELABORATO: 17/04/2012 EMISSIONE

REVISIONE: DESCRIZIONE: 09/09/12

DATA: 17/04/2012

PROGETTISTA: Dott. F. Tamburro

INGEGNERE: Ing. E. Sala

CONFERMATO: Ing. E. Sala

APPROVAZIONE: 17/04/2012

SCALE: 1/2000