



TAV. 01

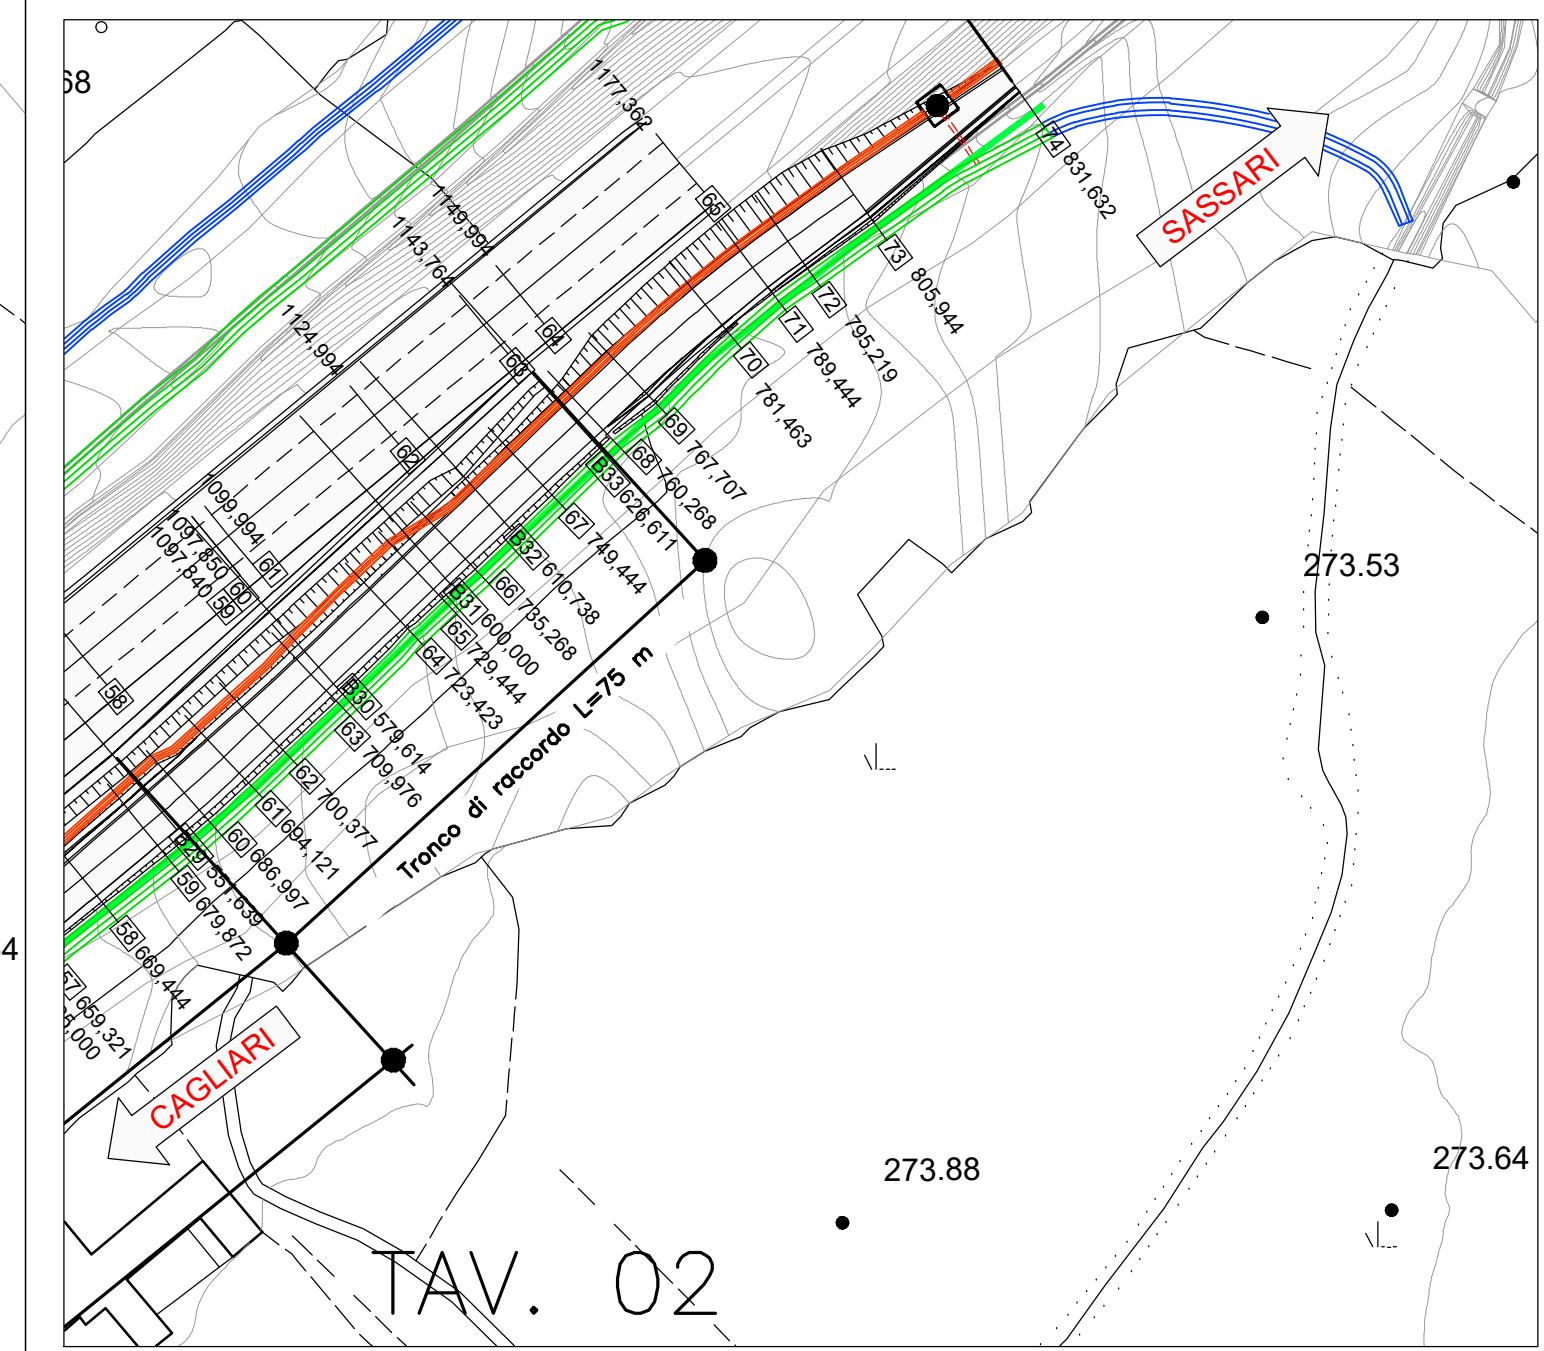

TAV. 02

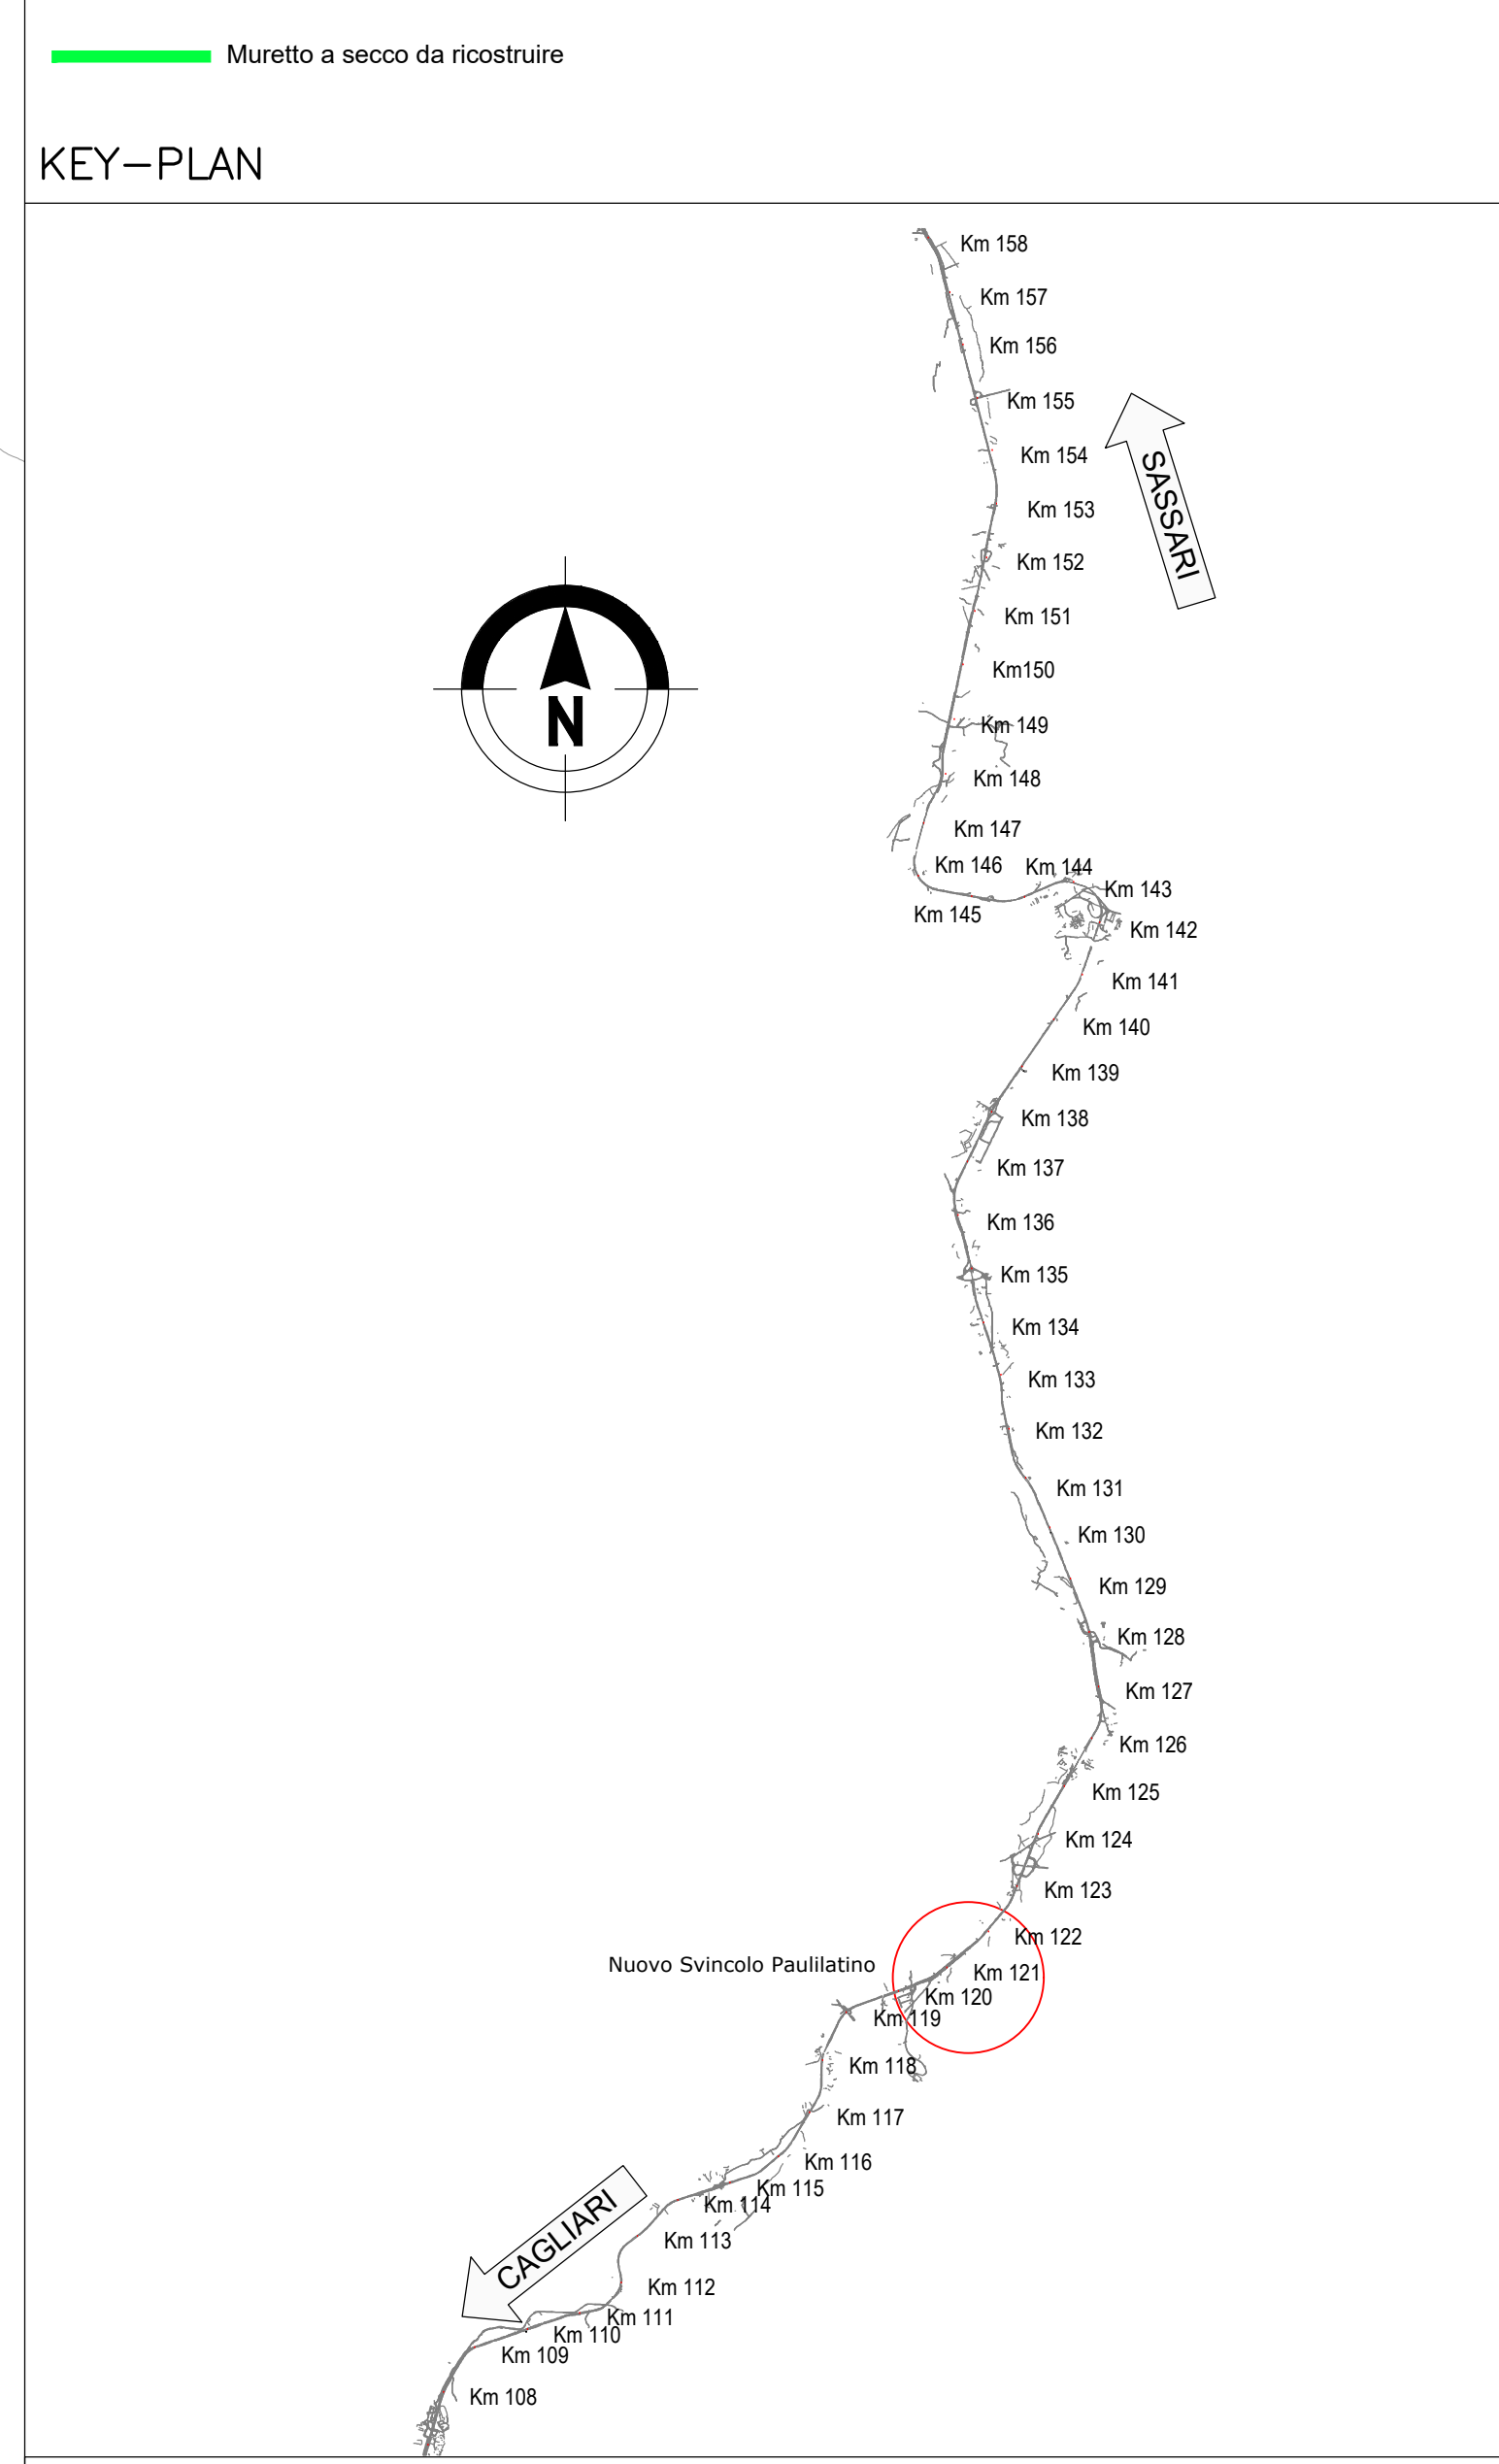

Sanas GRUPPO FS ITALIANE Direzione Progettazione e Realizzazione Lavori

S.S. 131 di "Carlo Felice"
 Adeguamento e messa in sicurezza della S.S.131
 Risoluzione dei nodi critici - 2° stralcio dal km 108+300 al km 158+000
 Intervento nuovo Svincolo di Paulliatino al km 120+000

PROGETTO ESECUTIVO CA284

R.T.I. di PROGETTAZIONE: Mandataria **PROITER** Mandante **ASST**

PROGETTISTI:
 Ing. Riccardo Formica - Pro Ter srl (Integratore prestazioni specializzato)
 Centro Ing. di Milano n. 18484
 Ing. Nicola D'Allesandro - Delta Ingegneria srl
 Centro Ing. di Agrigento n. 4895

IL SECCO:
 Dott. Scel. Massimo Mazzarola - Pro Ter srl
 Albo Scel. Lombardo n. 4752

COORDINATORI PER LA SICUREZZA IN FASI DI PROGETTAZIONE:
 Ing. Diego Ceccherini
 Centro Ing. di Milano n. 15812

VISTO IL RESP. DEL PROCEDIMENTO
 Ing. Francesco Martina Tadei

PROTOCOLLO DATA

NUOVI SVINCOLI
 Nuovo svincolo di Paulliatino al km 120+000
 Planimetria generale

PROGETTO	NUM. FILE	REVISIONE	SCALA:
V01PS00TRAPP04	V01PS00TRAPP04	A	1:1000
LOPLISQ E 1901	COCC E 1901		
E			
D			
C			
A	VERIFICA DI ATTUAZIONE SVINCULO DI PAULLIATINO	14/08/2022	Ing. D. CECCHERINI
REV.	DESCRIZIONE	DATA	REDATTO VERIFICATO APPROVATO

QUADRO D'UNIONE

TAV. 01

TAV. 02