
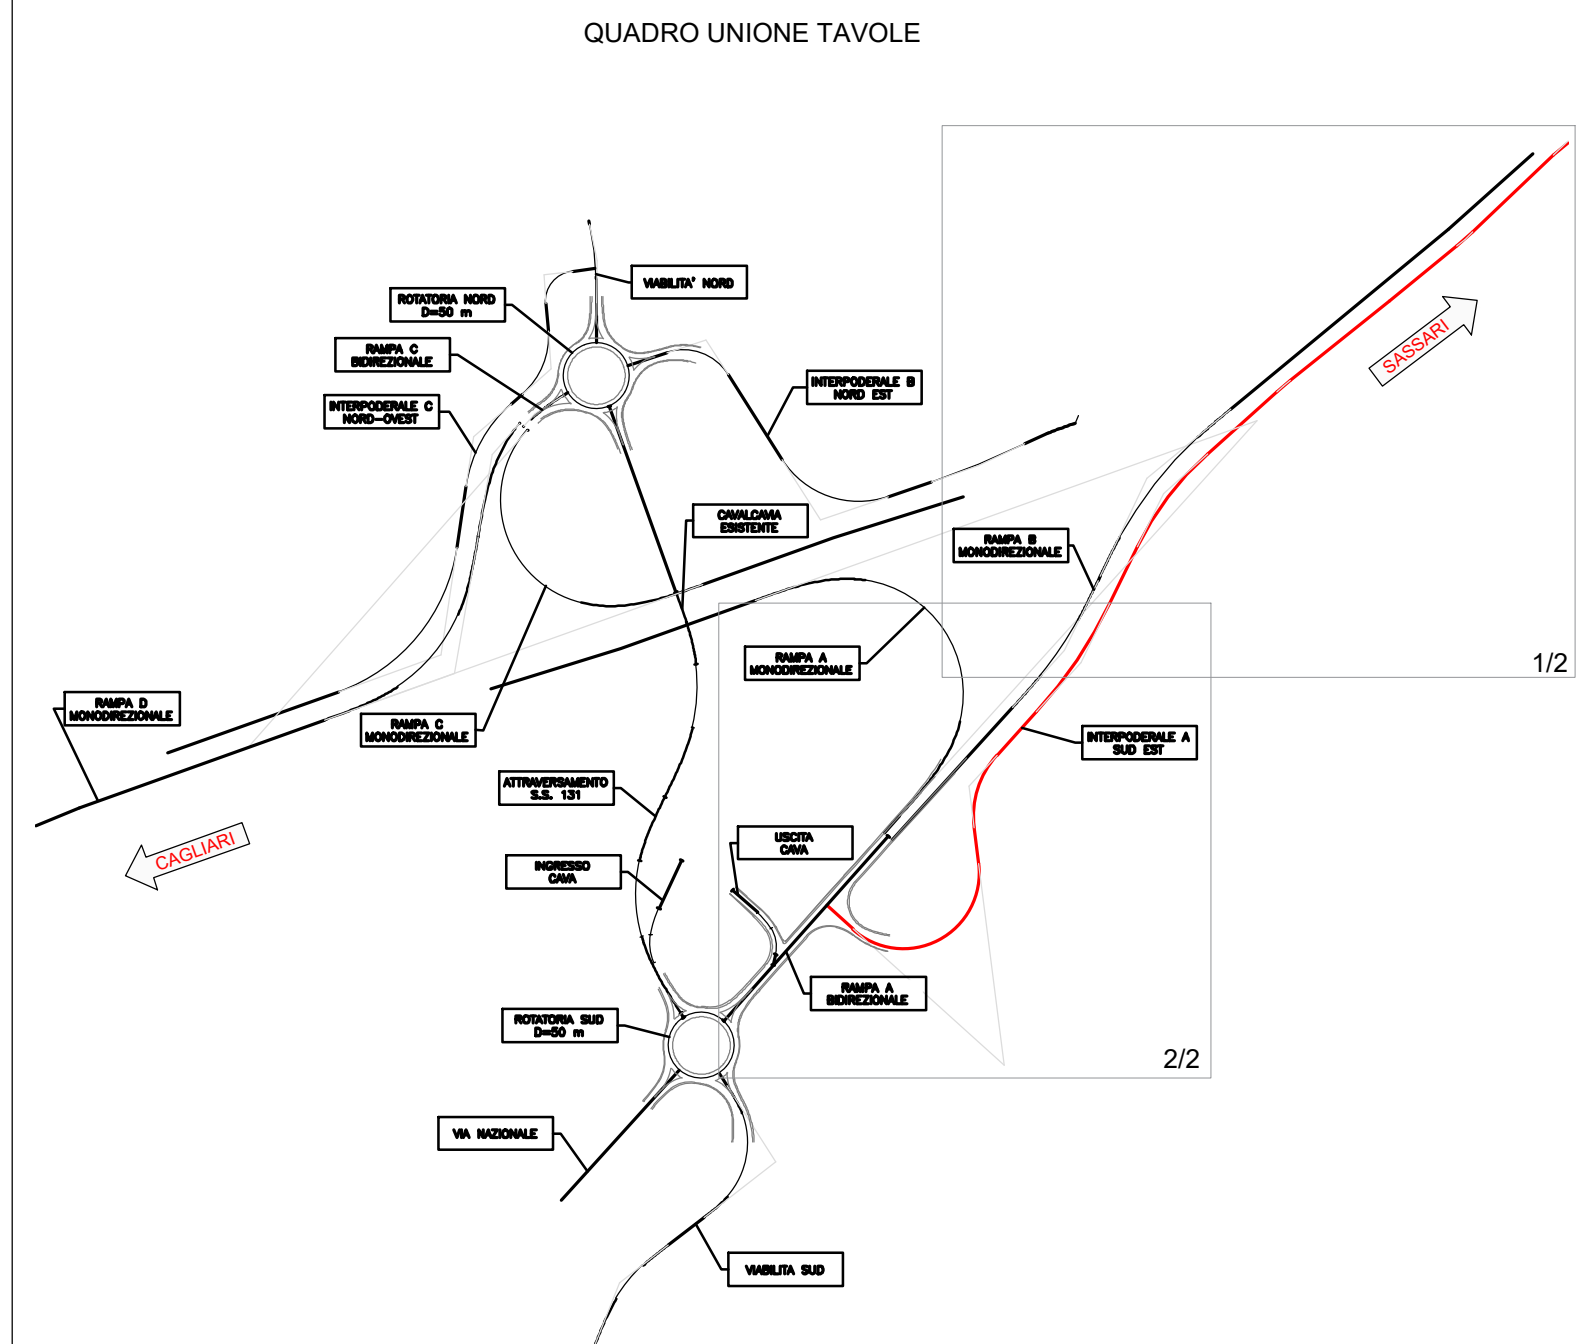
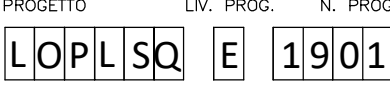


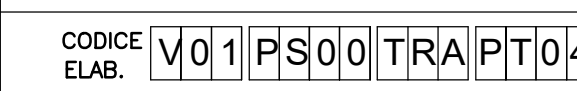

INTERPODERALE A -VISTA 1/2

		Direzione Progettazione e Realizzazione Lavori		
S.S. 131 di "Carlo Felice" Adeguamento e messa in sicurezza della S.S.131 Risoluzione dei nodi critici - 2° stralcio dal km 108+300 al km 158+000 Intervento nuovo Svincolo di Paulliatino al km 120+000				
PROGETTO ESECUTIVO			CA284	
R.T.I. di PROGETTAZIONE:		Mandataria  PRO.TE.CE. S.p.A. Via E.B. Sannarutti n°13 20152 - Milano Tel. 02 4897911 email: mte@protece.it	Mandante  Via Stelvio n°1 92100 Agrigento Tel. 0922 472007 email: delegatoprogetti@fs.it	
PROGETTISTI: Ing. Riccardo Formich – Pro. Ter. art. (Integratore prestazioni specialistiche) Office Ing. di Milano n. 18042 Ing. Nicola d'Alessandro – Delta Ingegneria srl Office Ing. di Agrigento n. 4495 IL GEOMETRA G. Sc. G. Sc. Massimo Mazzacorta – Pro. Ter. art. Via. S. Felice, Complesso n. 4702 COORDINATORE PER LA SICUREZZA IN FASE DI PROGETTAZIONE Ing. Diego Gerschlant Office Ing. di Milano n. 158114 VISTO IL RESP. DEL PROCEDIMENTO Ing. Francesco Marino Tadeo				
PROTOCOLLO	DATA			
NUOVI SVINCOLI Nuovo svincolo di Paulliatino al km 120+000 Planimetria di tracciamento - Tav. 4 di 7				
CODICE PROGETTO		NOME FILE V01PS00TRAPTOA4	REVISIONE	SCALA:
PROGETTO 	IN PROG. 	CODICE ELAB. 		1:500
E				
D				
C				
A	VERIFICA DI ATTUAZIONE SVINCOLO DI PAULLIATINO	Luglio 2021	PR. DI CHIAVERAMENTO	PR. N. CHIAVERAMENTO
REV.	DESCRIZIONE	DATA	REDATTO	APPROVATO