



**AVVERTENZE**


- 1-La scala è di 1:2000.
- 2-Le linee nere grosse indicano i confini di proprietà.
- 3-Le linee nere sottili indicano i confini delle diverse particelle catastali.
- 4-I colori ed il relativo titolo sono riportati nell'unità legenda.
- 5-I diversi fondi soggetti ad espropriazione sono contraddistinti ed identificati mediante i numeri grossi cerchiati, progressivi inseriti nel PIANO PARTICELLARE. I numeri piccoli nelle diverse particelle sono i numeri di mappa.
- 6-Con le nuove opere segnalate nel PIANO si intende provvedere al disposto dell'art. 229 della vigente Legge sui Lavori Pubblici del 2003/1865 n.2248, per quanto riguarda la continuità delle strade, dei torrenti ecc.

**COLORAZIONI DEI PIANI PARCELLARI**

VERDE SCURO-da asservire per linee fibre ottiche TELECOM-larghezza m. 6	ROSA-da asservire per fogliatura-larghezza m. 4
MAGENTA-da asservire per linee elettrico ENEL BT/MT-larghezza m. 3	ROSA CARMINO-aree da espropriare per sede autostrada e sue pertinenze
SEPIA-da asservire per linee elettrico ENEL BT/MT-larghezza m. 6	BLU-da asservire per acquedotto-larghezza m. 4
VERDE CHIARO-da asservire per godotti medie e basse pressioni-larghezza m. 10	MARRONE-da asservire per linee elettrico TENSA e RTI-larghezza m. 42

**CONFINI AMMINISTRATIVI**

PROPRIETA' PRIVATA	CONFINI DI FOGLIO
NUMERO DI PARCELLA	CONFINI DI COMUNE
CONFINI DI PROPRIETA'	CONFINI DI PROVINCIA
CONFINI DI PARTICELLA CATASTALE	CONFINI DI REGIONE
DEMANIO DELLO STATO E STRADE PUBBLICHE	
NUMERO DI PIANO	
STRADE D'USO PUBBLICO	

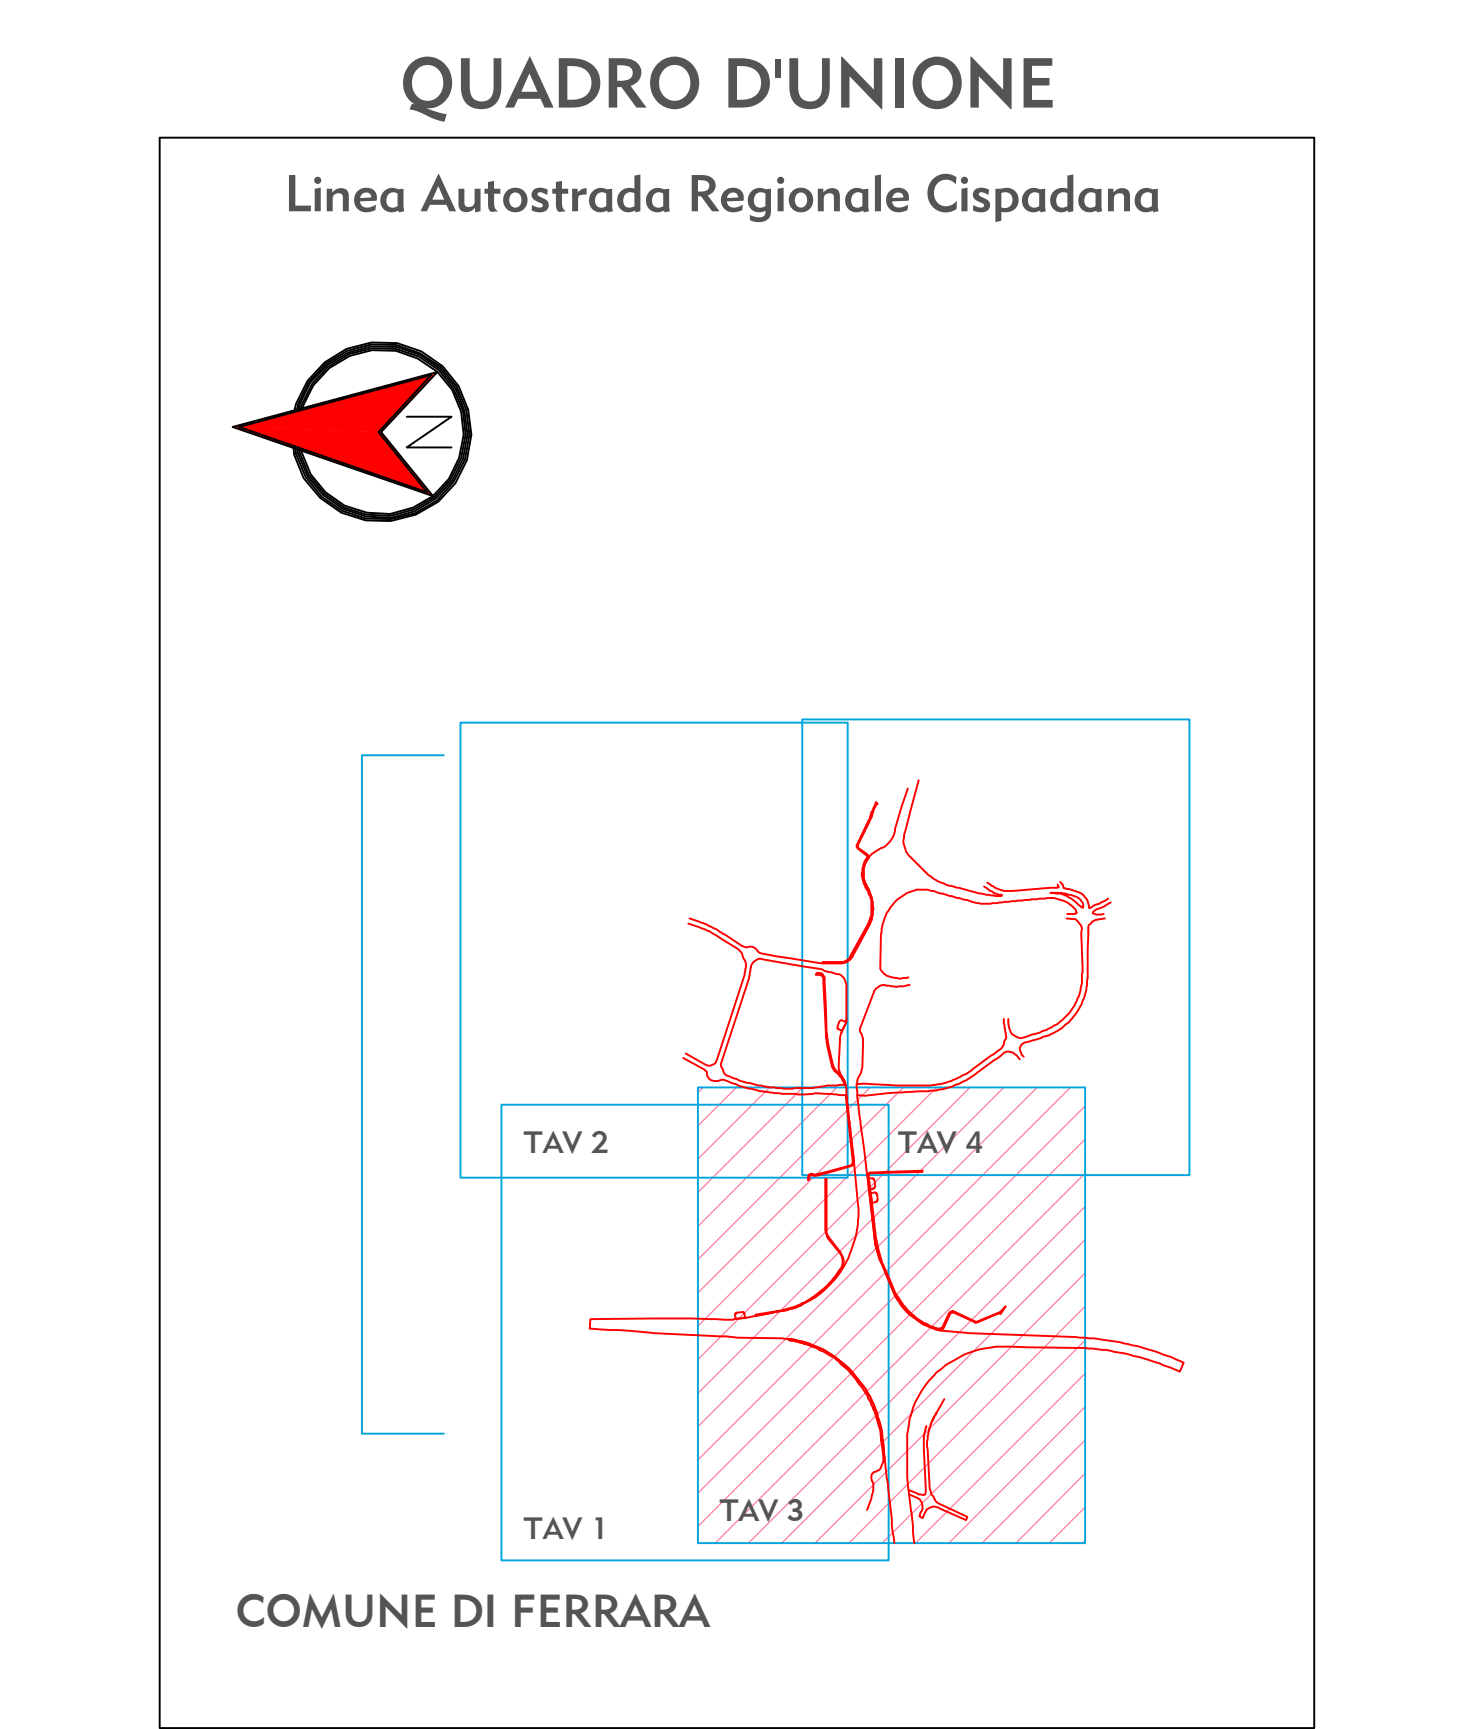

IL CONCESSIONARIO

Regione Emilia-Romagna

ARC AUTOSTRADA CISPADANA

**AUTOSTRADA REGIONALE CISPADANA DAL CASELLO DI REGGIOLO-ROLO SULLA A22 AL CASELLO DI FERRARA SUD SULLA A13**

CODICE C.U.P. E8180800060009

**PROGETTO DEFINITIVO**

**ASSE AUTOSTRADALE (COMPRESIVO DEGLI INTERVENTI LOCALI DI COLLEGAMENTO VIARIO AL SISTEMA AUTOSTRADALE)**

ESPROPRI

PIANO PARTICELLARE ED ELENCO DITTE

ASSE STRADALE, SVINCOLI E VIABILITA' INTERFERITA

PIANO PARTICELLARE PER INTERFERENZE - COMUNE DI FERRARA (FE) 3/4

IL PROGETTISTA: Dott. Francesco Tamburro

RESPONSABILE INTEGRAZIONE PRESTAZIONI SPECIALISTICHE: Ing. Emilio Sala

IL CONCESSIONARIO: Azienda Regionale Casello S.p.A. L. INGEGNERE GIUSEPPE PIZZAROTTI

G									
F									
E									
D									
C									
B									
A	17/04/2012	EMISSIONE							
REV.	DATA	DESCRIZIONE	REGIONE	CONTROLLO	APPROVAZIONE	DATA	SCALE		
IDENTIFICAZIONE ELABORATO									
8917	PD	0	A00	A000	0	ES	B	4	A
MAGGIO 2012									
1/2000									