

S.S. 131 di "Carlo Felice"

Adeguamento e messa in sicurezza della S.S.131

Risoluzione dei nodi critici - 2° stralcio dal km 108+300 al km 158+000

Intervento nuovo Svincolo di Paulilatino al km 120+000

PROGETTO ESECUTIVO

CA284

R.T.I. di PROGETTAZIONE:

Mandataria

Mandante



**PRO
ITER**
Progetto
Infrastrutture
Territorio s.r.l.

Via G.B. Sammartini n°5
20125 - Milano
Tel. 02 6787911
email: mail@proiter.it



Via Artemide n°3
92100 Agrigento
Tel. 0922 421007
email: deltaingegneria@pec.it

PROGETTISTI:

Ing. Riccardo Formichi - Pro Iter srl (Integratore prestazioni specialistiche)
Ordine Ing. di Milano n. 18045

Ing. Nicola D'Alessandro - Delta Ingegneria srl
Ordine Ing. di Agrigento n. A995

IL GEOLOGO

Dott. Geol. Massimo Mezzanzanica - Pro Iter srl
Albo Geol. Lombardia n. A762

COORDINATORE PER LA SICUREZZA IN FASE DI PROGETTAZIONE

Ing. Diego Ceccherelli
Ordine Ing. di Milano n. 15813

VISTO: IL RESP. DEL PROCEDIMENTO

Ing. Francesca Martina Tedde

PROTOCOLLO

DATA



NUOVI SVINCOLI

Nuovo svincolo di Paulilatino al km 120+000

Sezioni trasversali viabilità interpoderali A, B, C, via nazionale e viab. N. e S

CODICE PROGETTO

NOME FILE

V01PS00TRASZ02A

REVISIONE

SCALA:

PROGETTO

LIV. PROG.

N. PROG.

L O P L S Q E 1 9 0 1

CODICE
ELAB.

V 0 1 P S 0 0 T R A S Z 0 2

A

1:200

E

D

C

A

VERIFICA DI ATTUAZIONE SVINCOLO DI PAULILATINO

Luglio 2022

Ing. D. D'ALESSANDRO

Ing. M. CARLINO

Ing. N. D'ALESSANDRO

REV.

DESCRIZIONE

DATA

REDATTO

VERIFICATO

APPROVATO

Nuovo Svincolo Paulilattino


Interpoderale A sud-est

SCAVI E BONIFICHE	
STERRO	2,224 m²
RILEVATI	
RILEVATO	1,625 m²
SOVRASTRUTTURA STRADALE	
STRATI LEGATI	40,000 m

SEZIONE N.: 1
QT. PROGETTO: 292,776
DIST.PROG.: 0,000
DIST.SUCC.: 3,498

SCALA 1:200

QT.RIF. 280,000

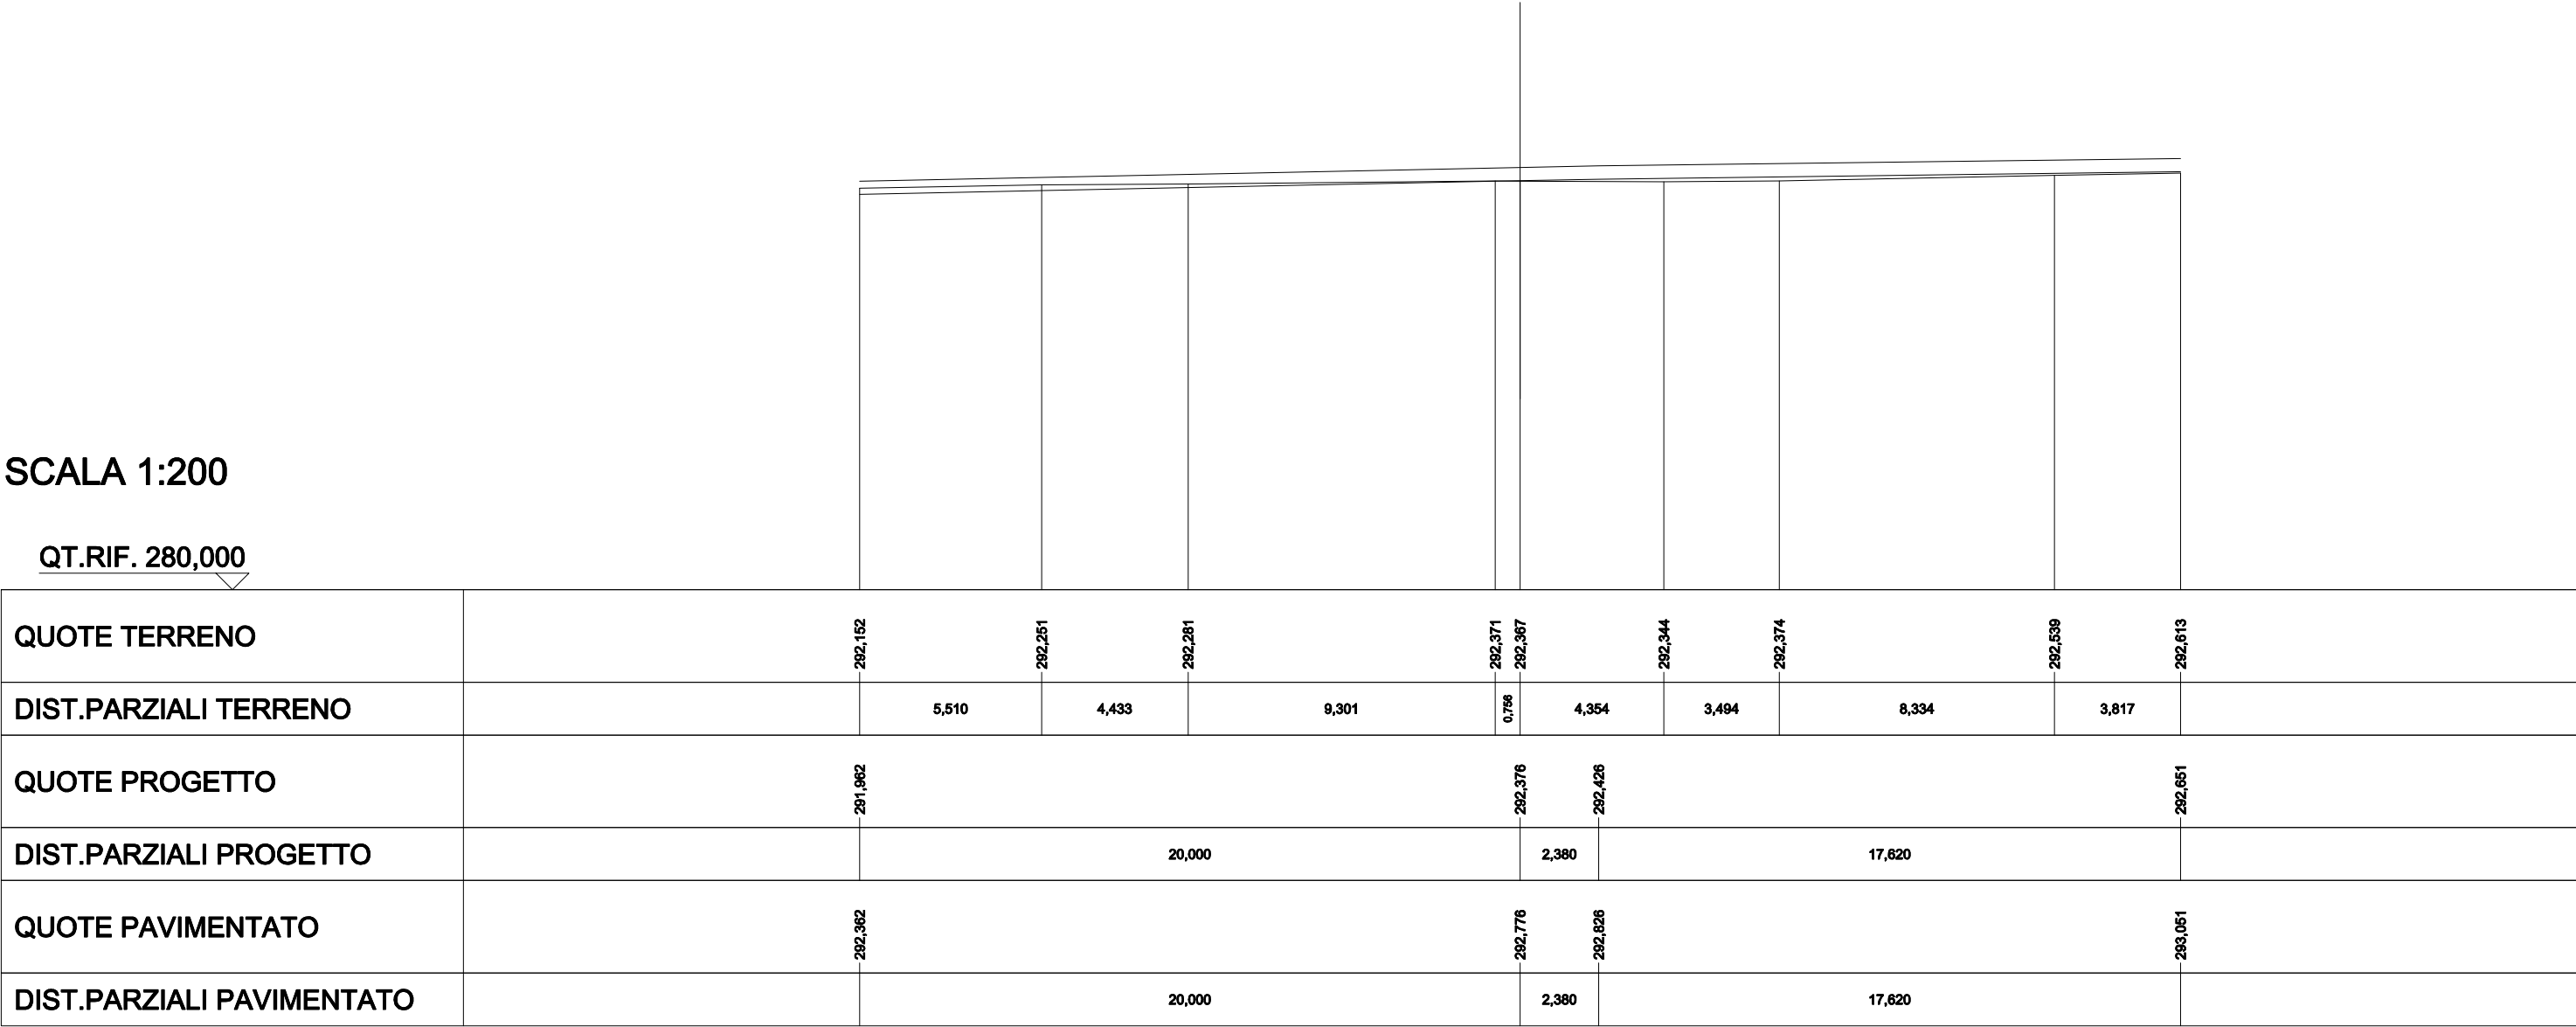


SCAVI E BONIFICHE	
STERRO	3,754 m²
RILEVATI	
RILEVATO	1,801 m²
SOVRASTRUTTURA STRADALE	
STRATI LEGATI	40,000 m

SEZIONE N.: 2
QT. PROGETTO: 292,689
DIST.PROG.: 3,498
DIST.PREC.: 3,498
DIST.SUCC.: 16,500

SCALA 1:200

QT.RIF. 280,000

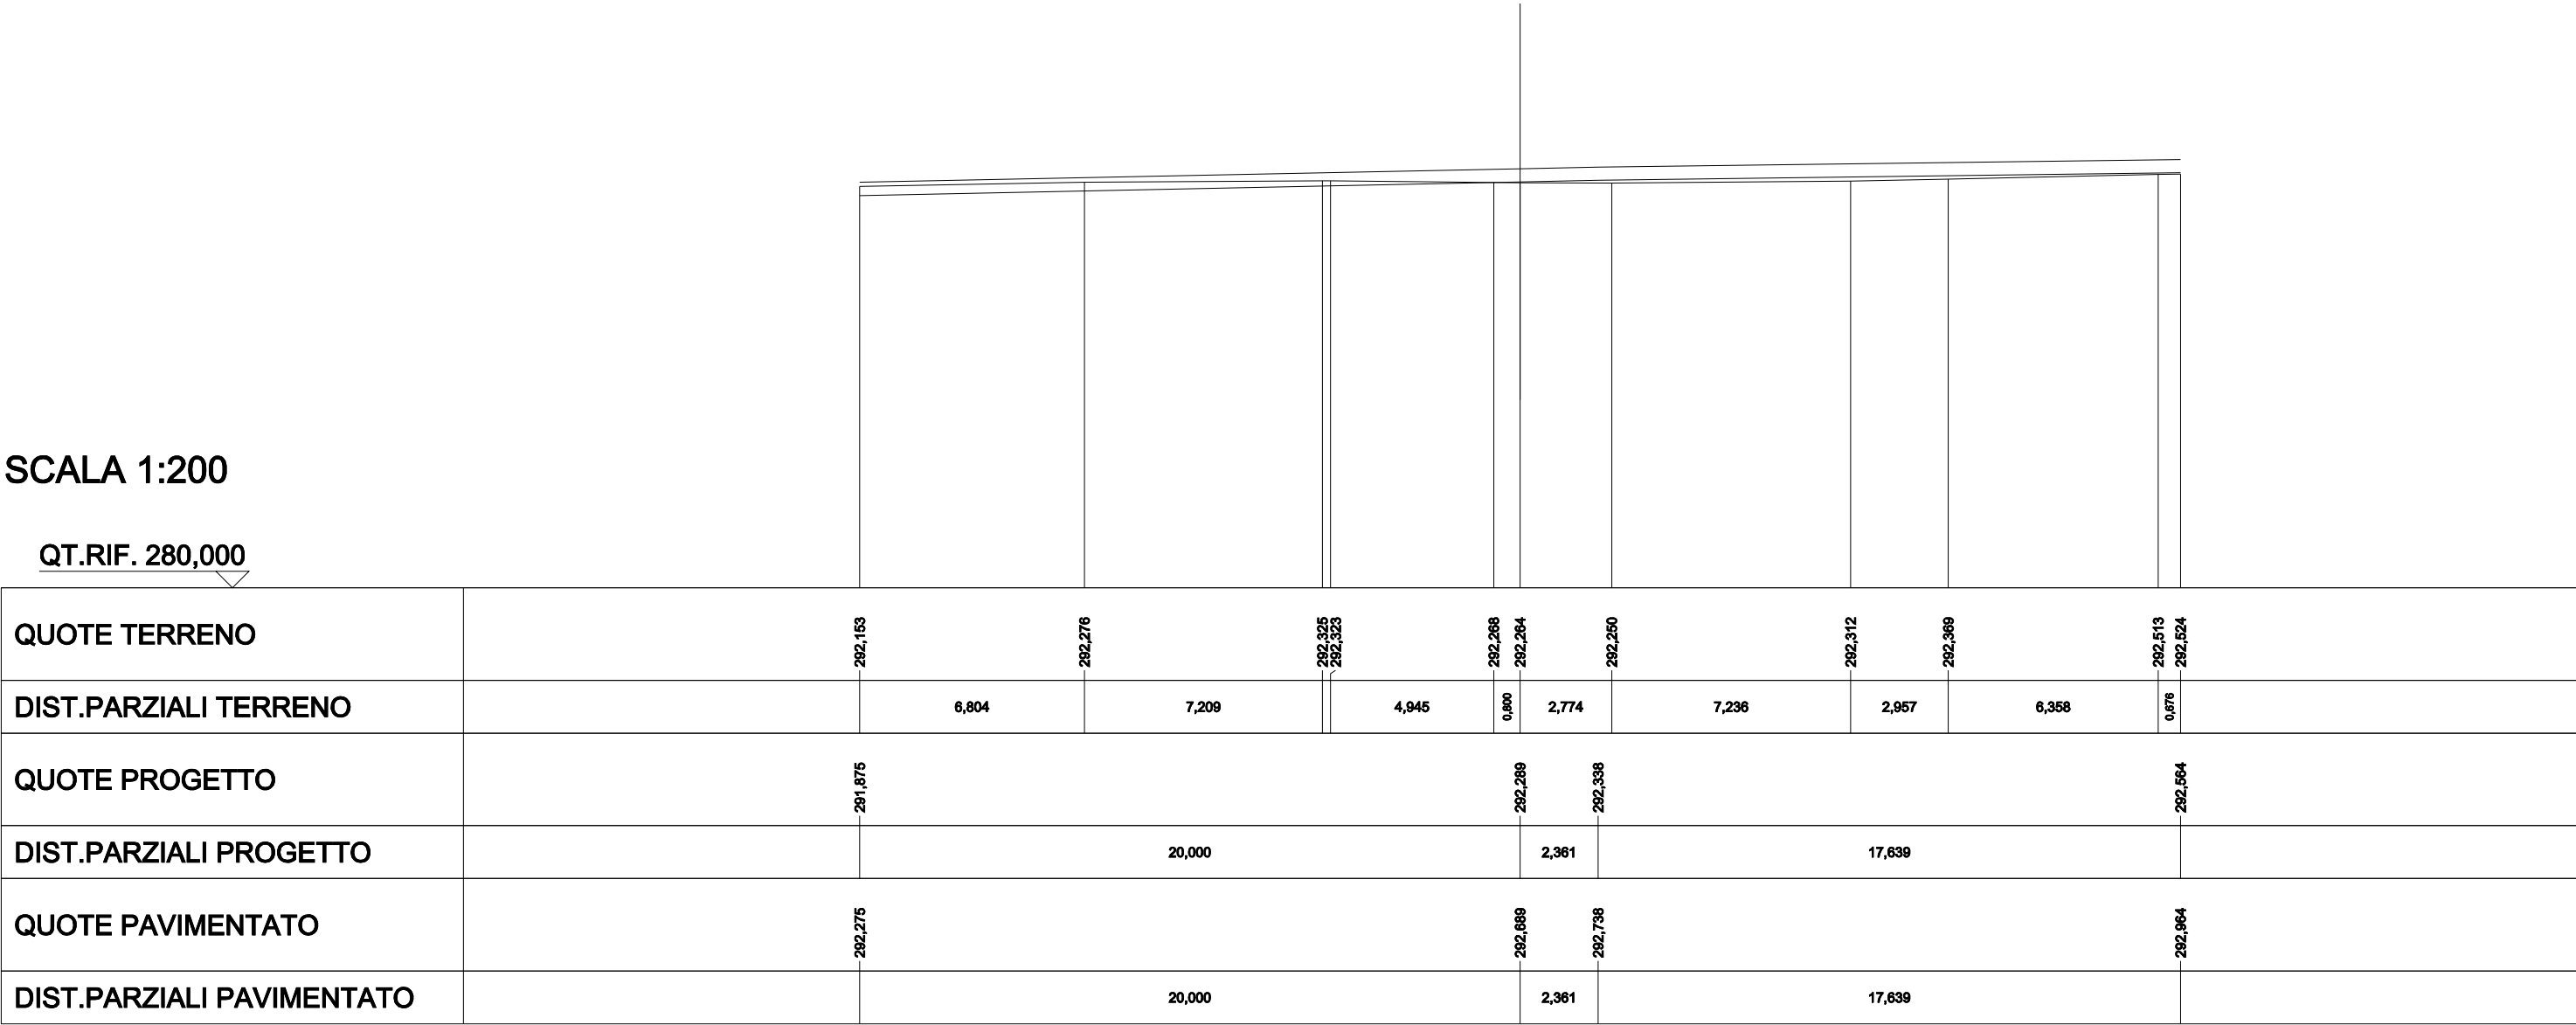


SCAVI E BONIFICHE	
STERRO	3,698 m²
SCOTICO IN TRINCEA	6,250 m
RILEVATI	
TERRENO VEGETALE	1,724 m
SOVRASTRUTTURA STRADALE	
STRATI LEGATI	9,862 m
STRATO DI FONDAZIONE	1,479 m²

SEZIONE N.: 3
QT. PROGETTO: 292,265
DIST.PROG.: 19,997
DIST.PREC.: 16,500
DIST.SUCC.: 4,131

SCALA 1:200

QT.RIF. 280,000

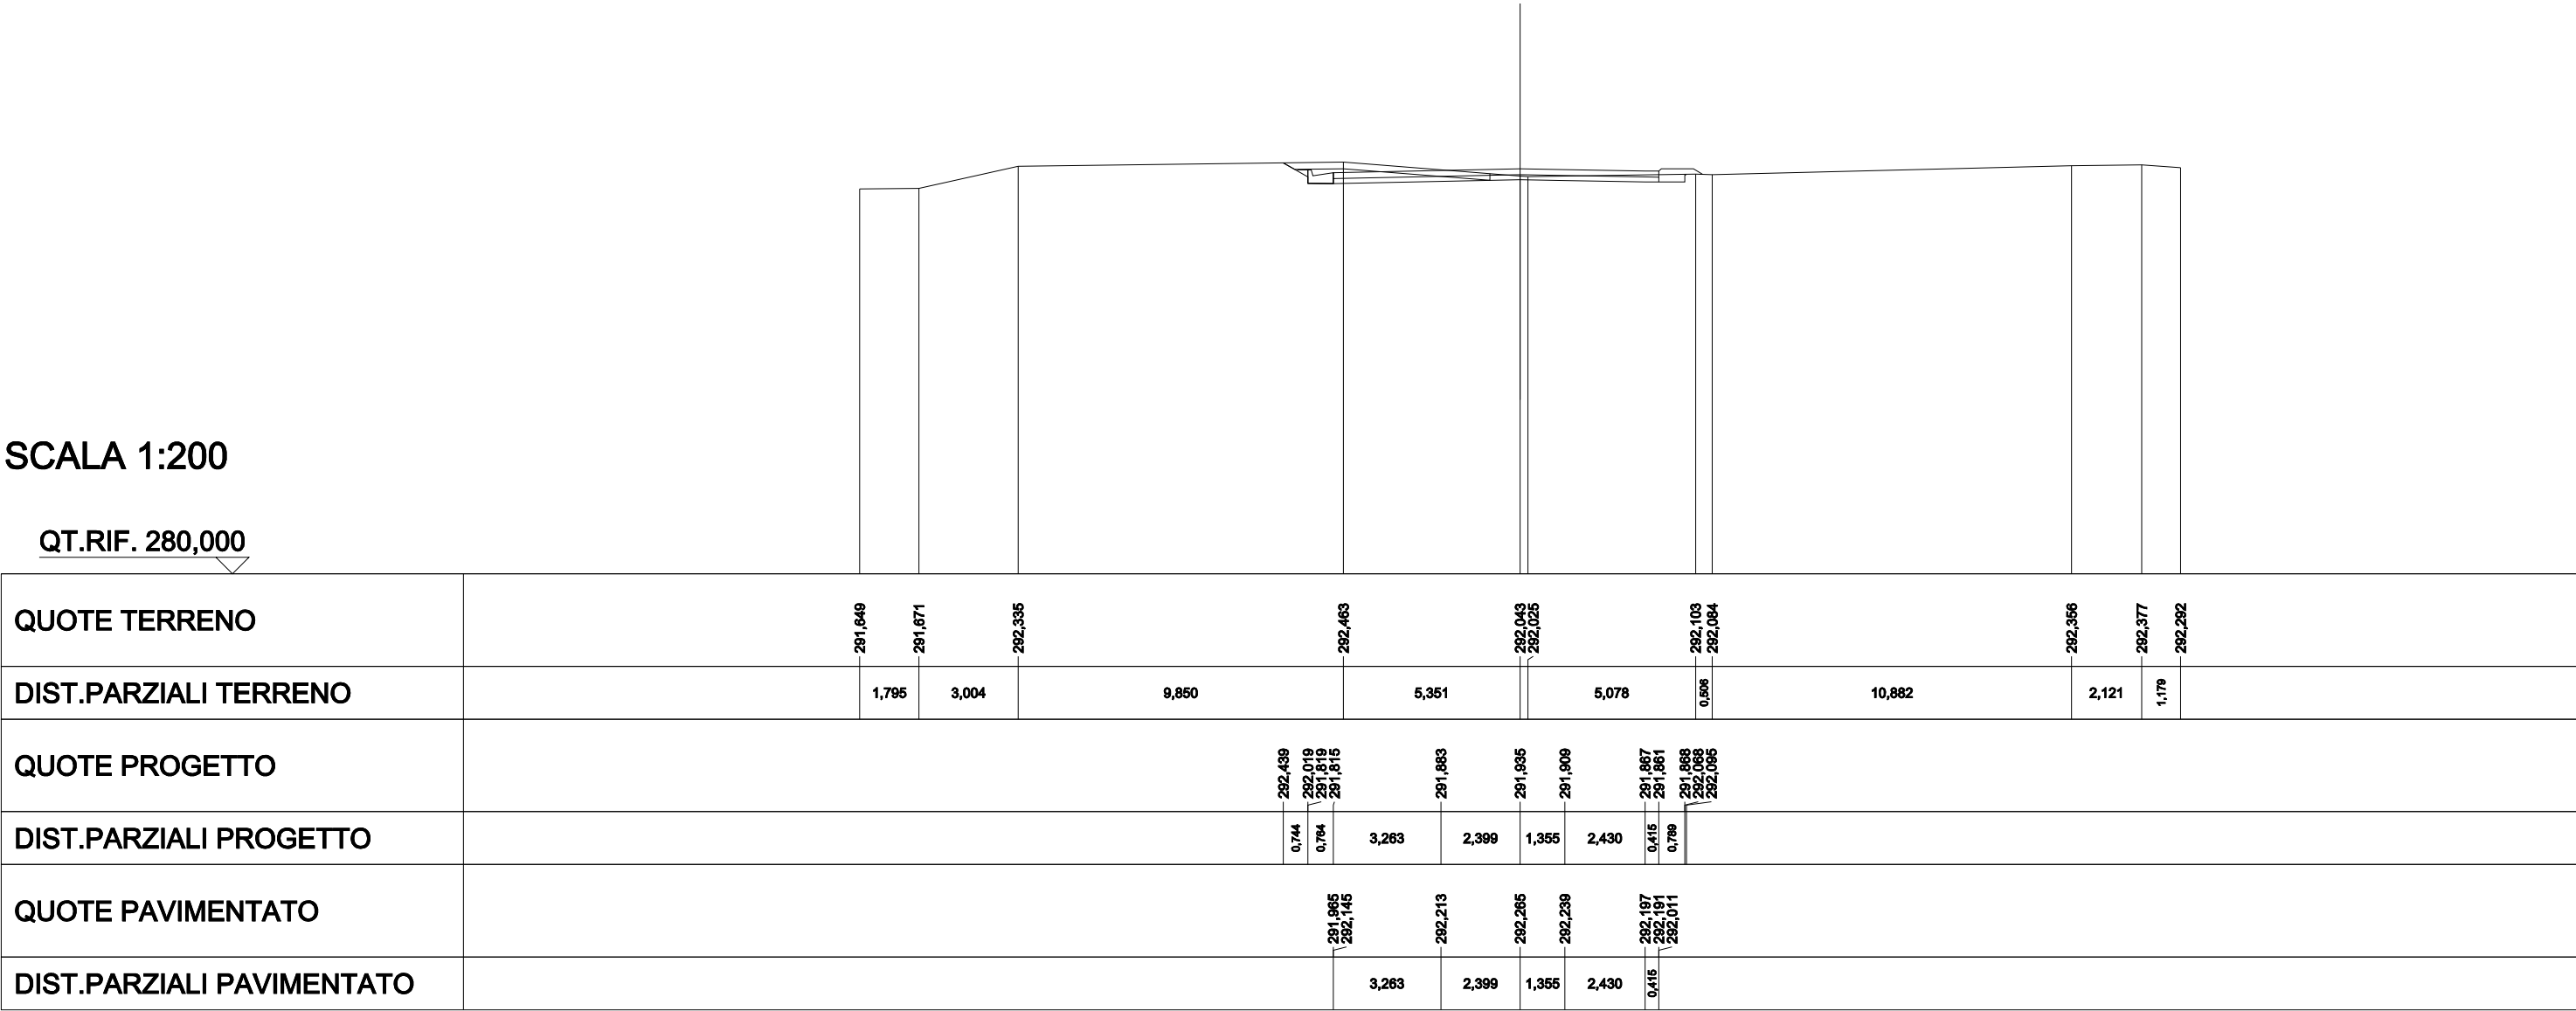


SCAVI E BONIFICHE	
STERRO	2,498 m²
SCOTICO IN TRINCEA	5,707 m
RILEVATI	
TERRENO VEGETALE	2,458 m
SOVRASTRUTTURA STRADALE	
STRATI LEGATI	8,570 m
STRATO DI FONDAZIONE	1,285 m²

SEZIONE N.: 4
QT. PROGETTO: 292,158
DIST.PROG.: 24,128
DIST.PREC.: 4,131
DIST.SUCC.: 4,981

SCALA 1:200

QT.RIF. 280,000

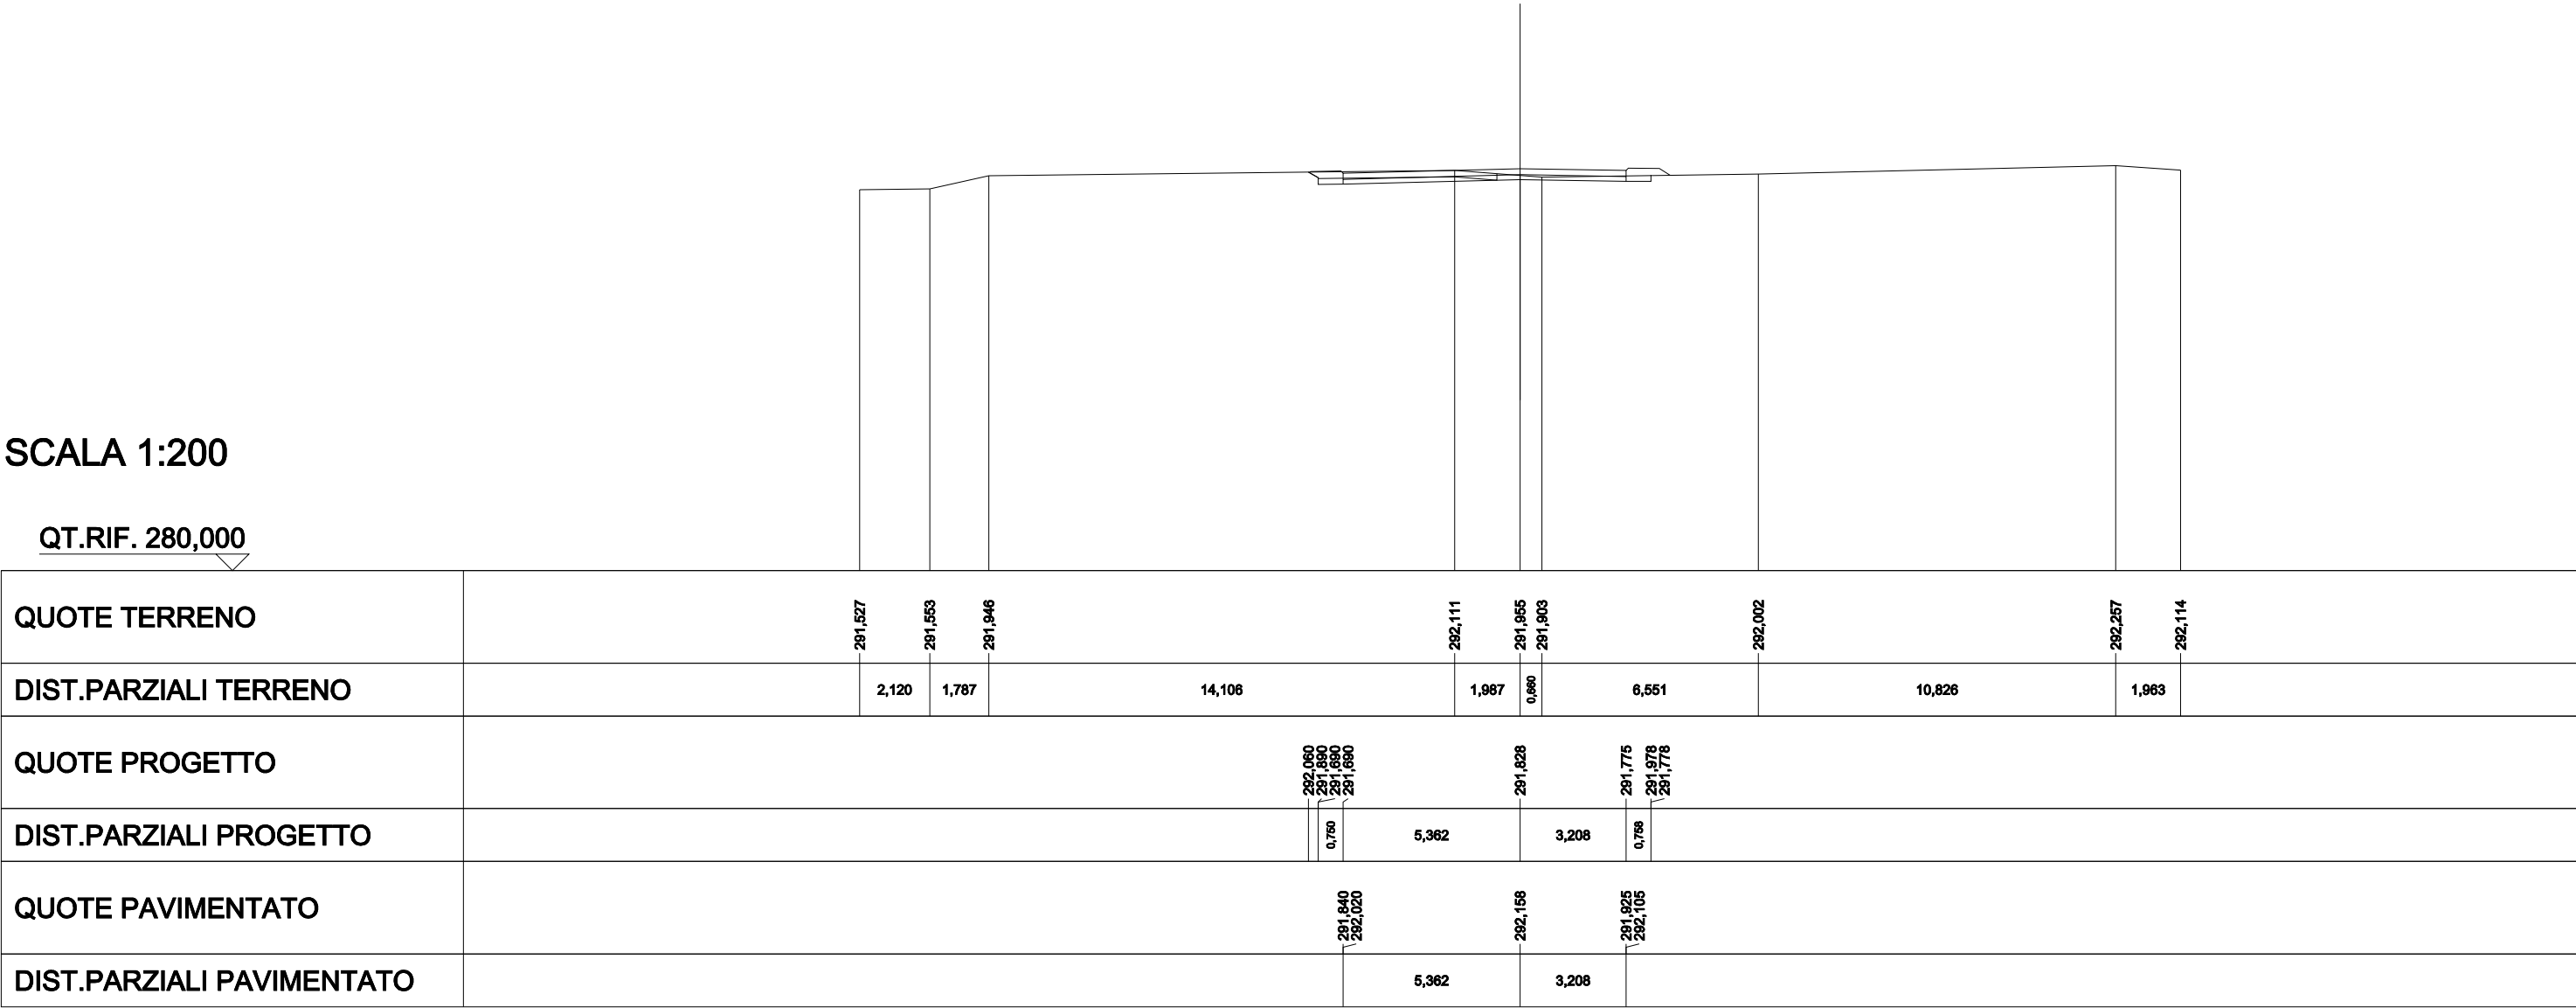


SCAVI E BONIFICHE	
STERRO	0,271 m²
SCOTICO	9,343 m
BONIFICA	9,343 m
RILEVATI	
RILEVATO	0,271 m²
TERRENO VEGETALE	3,091 m
SOVRASTRUTTURA STRADALE	
STRATI LEGATI	8,743 m
STRATO DI FONDAZIONE	1,402 m²

SEZIONE N.: 5
QT. PROGETTO: 292,030
DIST.PROG.: 29,109
DIST.PREC.: 4,981
DIST.SUCC.: 10,423

SCALA 1:200

QT.RIF. 280,000

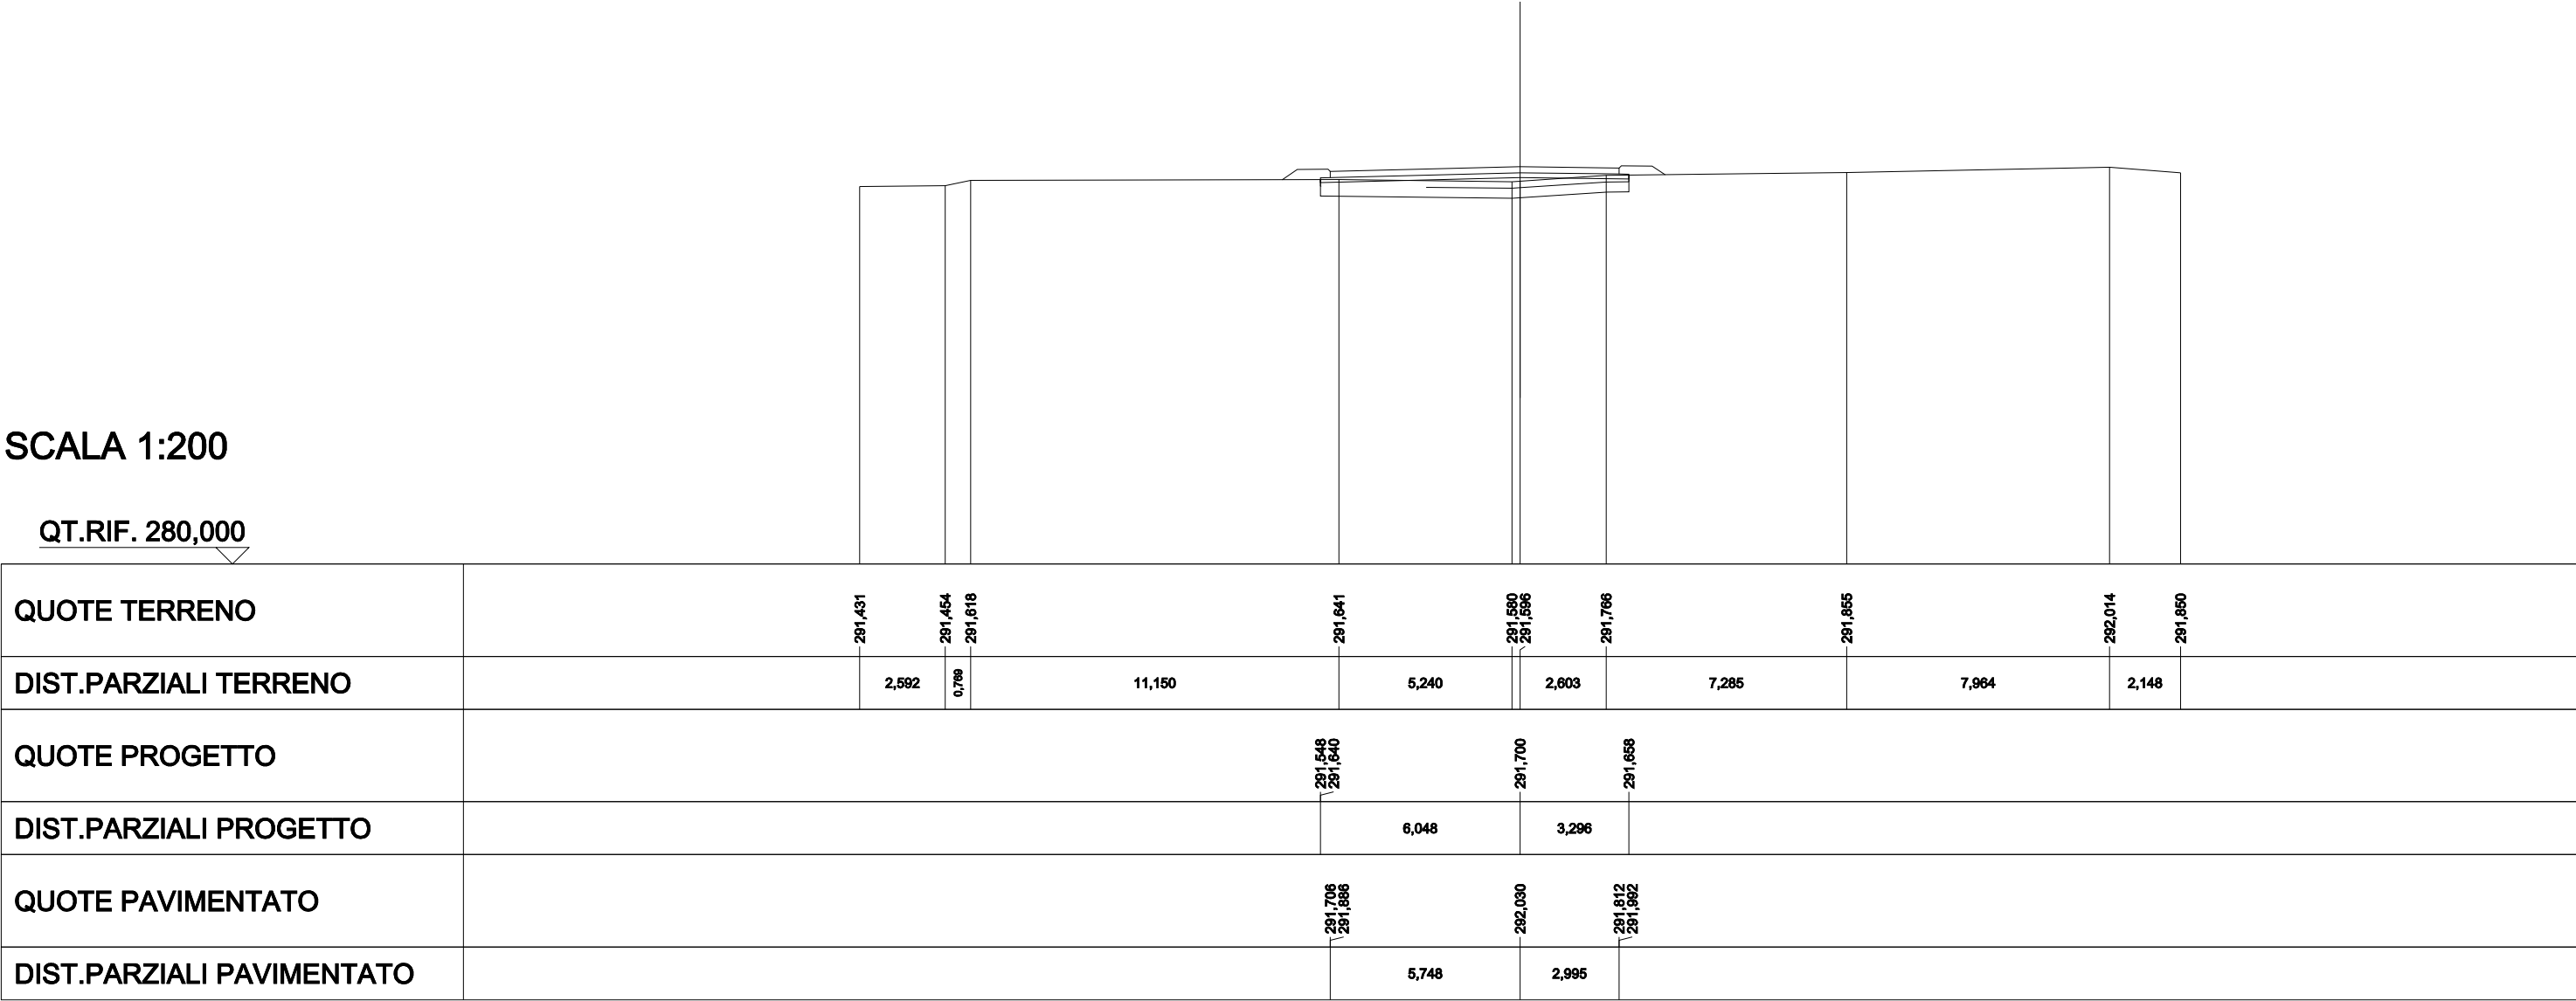


SCAVI E BONIFICHE	
SCOTICO	13,848 m
BONIFICA	13,848 m
RILEVATI	
RILEVATO	7,940 m²
TERRENO VEGETALE	5,314 m
SOVRASTRUTTURA STRADALE	
STRATI LEGATI	10,156 m
STRATO DI FONDAZIONE	1,613 m²

SEZIONE N.: 6
QT. PROGETTO: 291,761
DIST.PROG.: 39,532
DIST.PREC.: 10,423
DIST.SUCC.: 19,612

SCALA 1:200

QT.RIF. 280,000

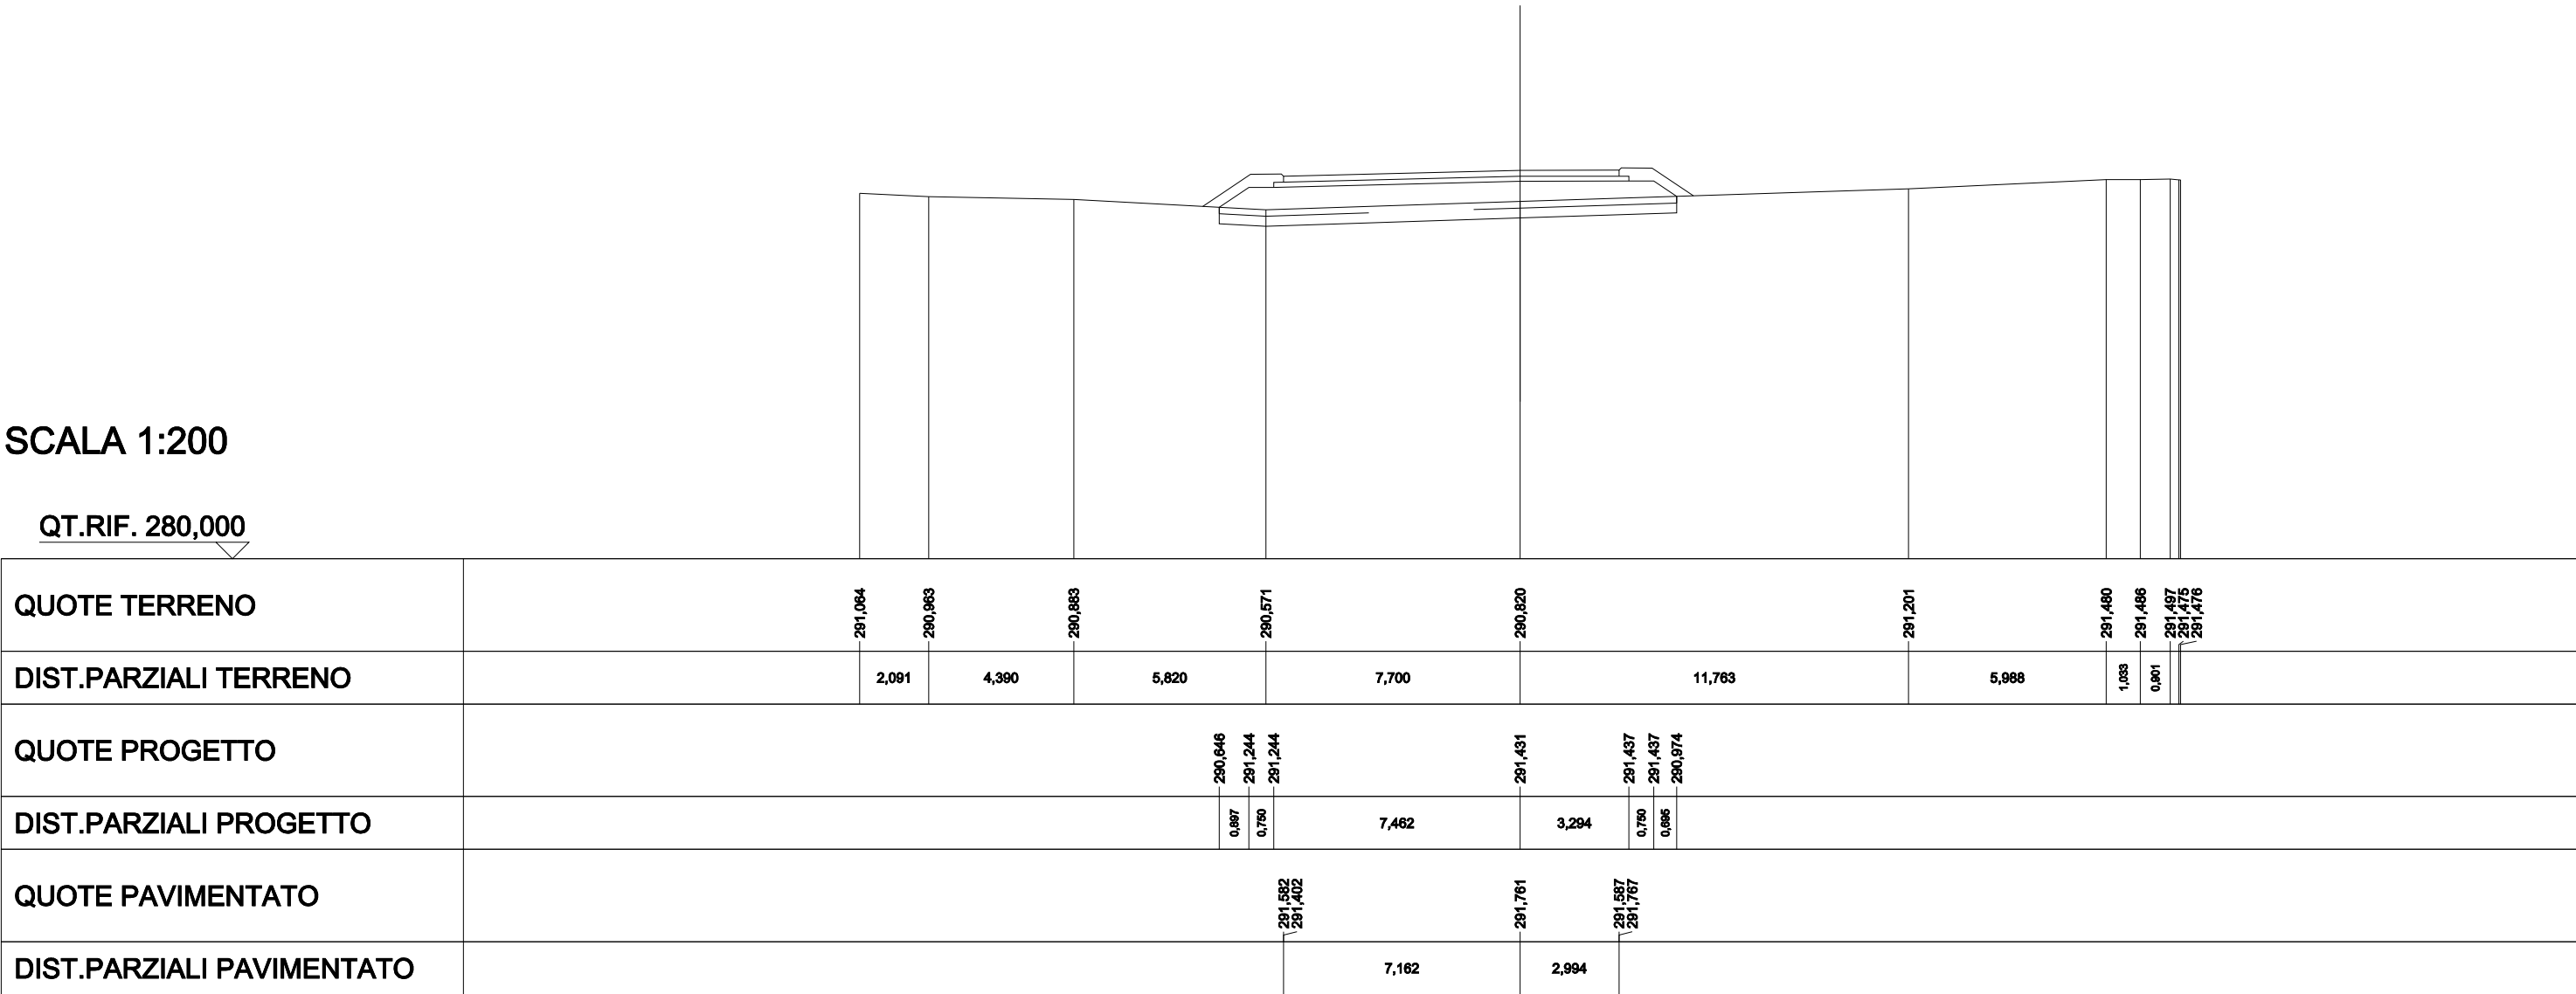


SCAVI E BONIFICHE	
SCOTICO	15,957 m
BONIFICA	15,957 m
RILEVATI	
RILEVATO	8,914 m²
TERRENO VEGETALE	5,636 m
SOVRASTRUTTURA STRADALE	
STRATI LEGATI	12,054 m
STRATO DI FONDAZIONE	1,898 m²

SEZIONE N.: 7
QT. PROGETTO: 291,255
DIST.PROG.: 59,144
DIST.PREC.: 19,612
DIST.SUCC.: 17,184

SCALA 1:200

QT.RIF. 270,000

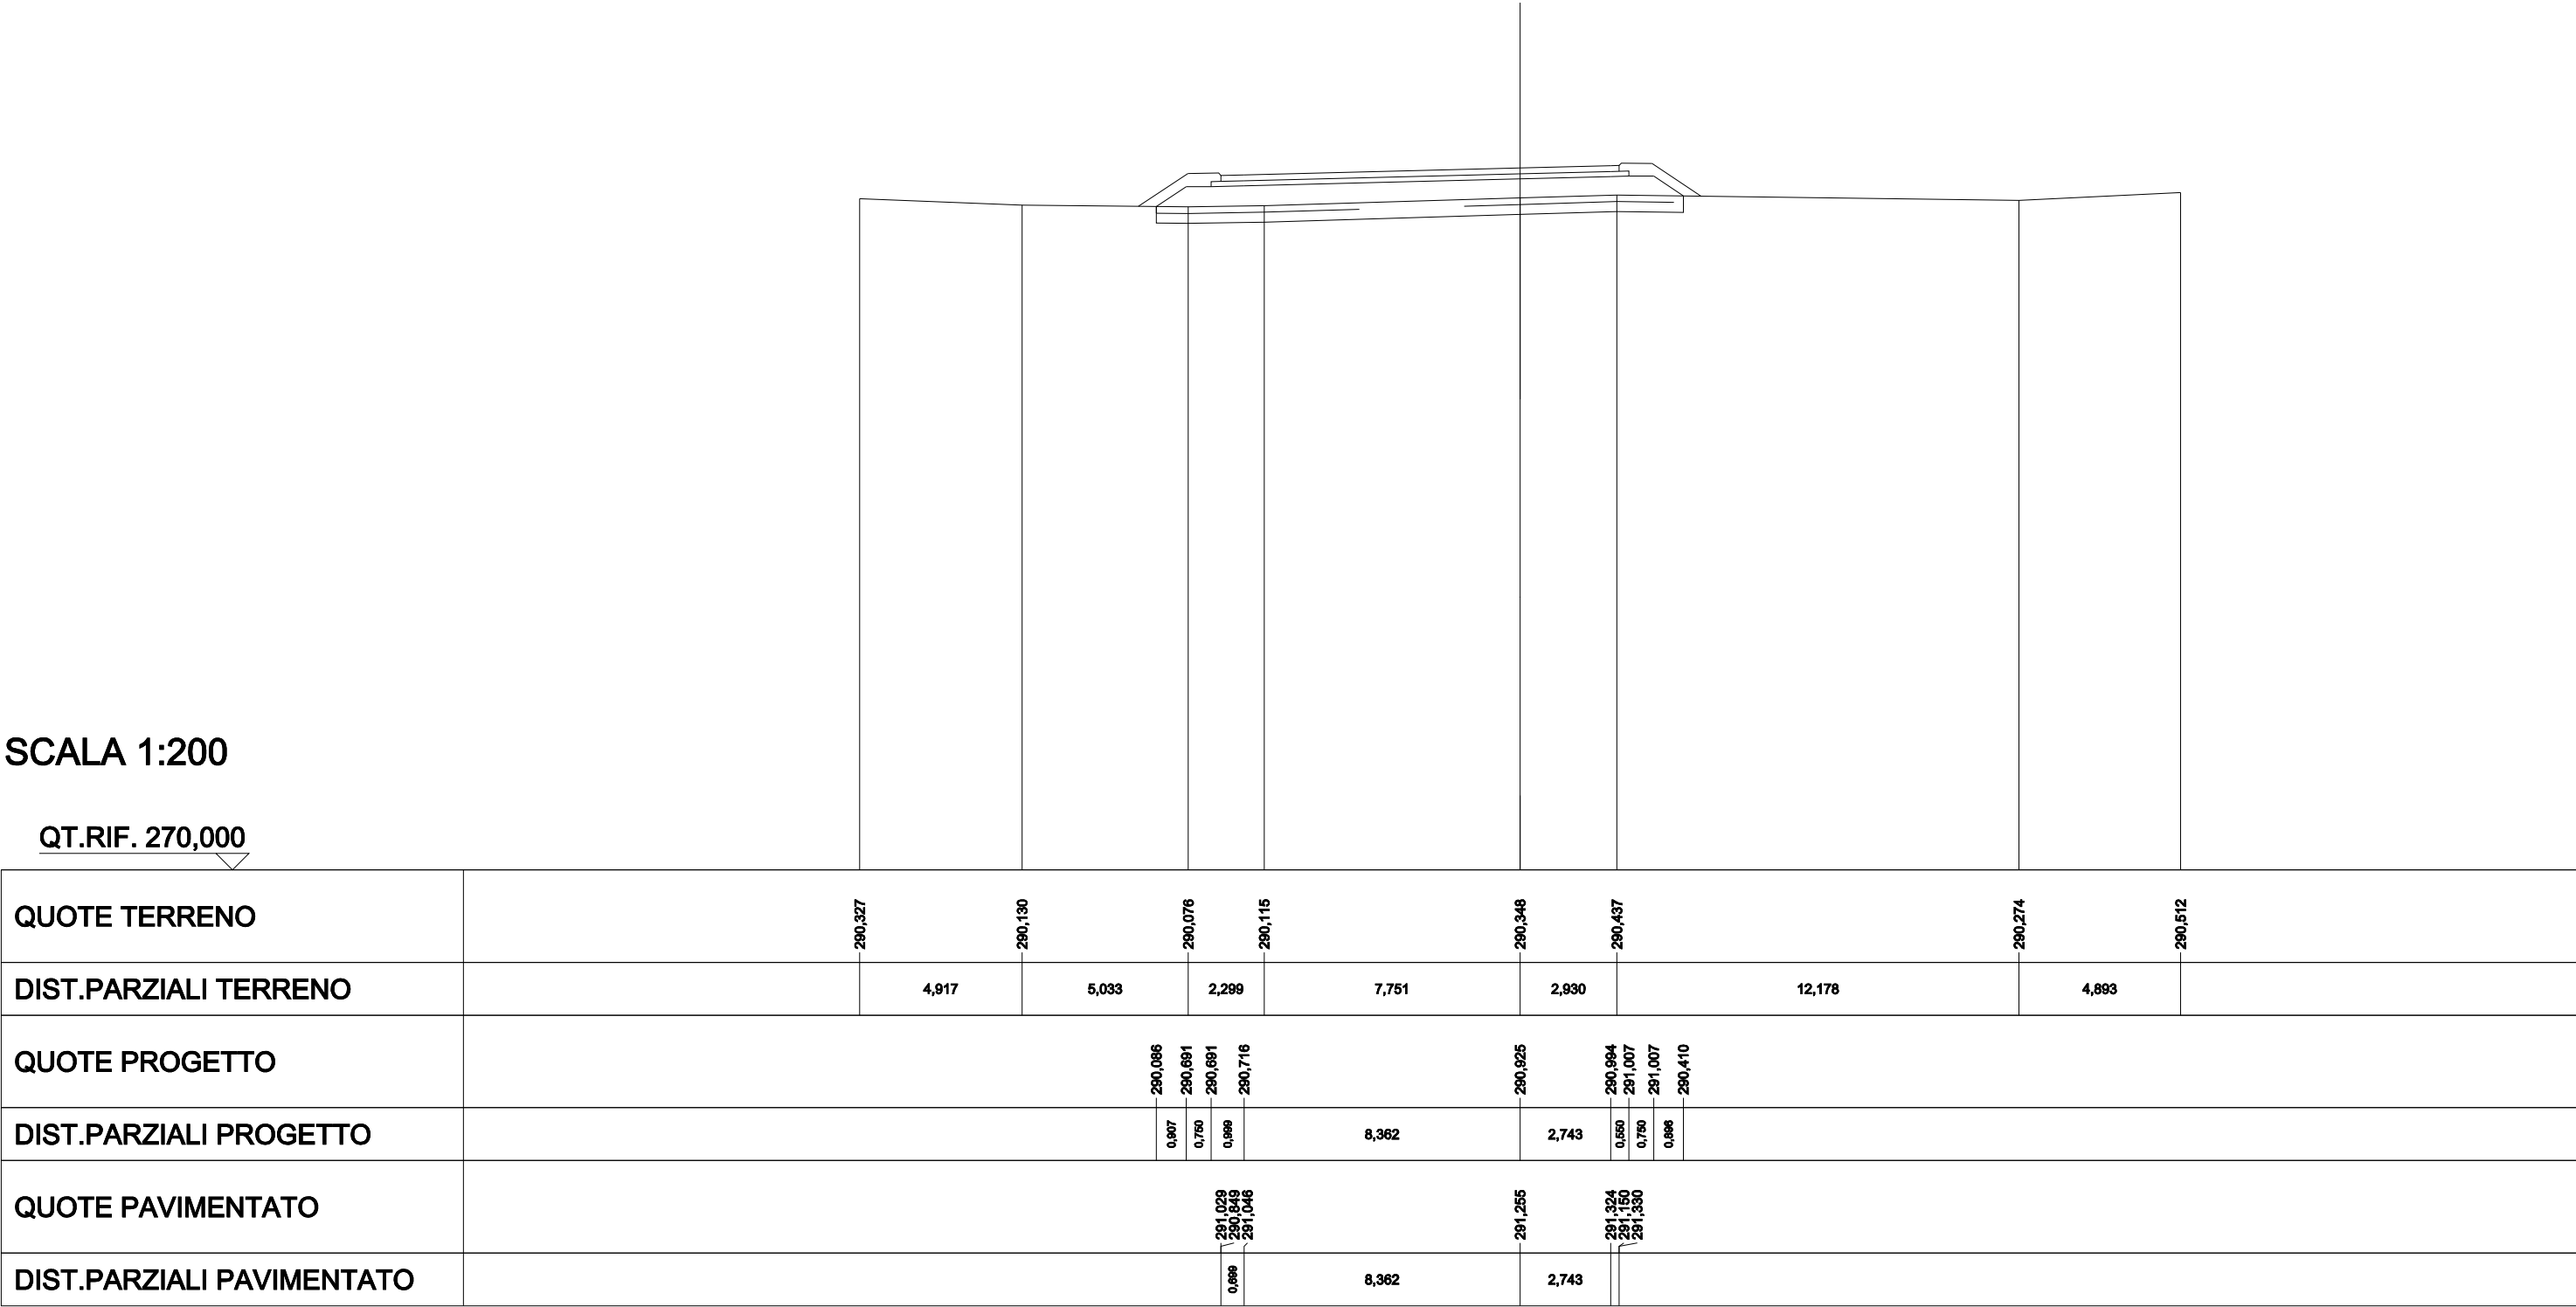


SCAVI E BONIFICHE	
SCOTICO	17,007 m
BONIFICA	17,007 m
RILEVATI	
RILEVATO	10,477 m²
TERRENO VEGETALE	6,005 m
SOVRASTRUTTURA STRADALE	
STRATI LEGATI	12,811 m
STRATO DI FONDAZIONE	2,012 m²

SEZIONE N.: 8
QT. PROGETTO: 290,812
DIST.PROG.: 76,329
DIST.PREC.: 17,184
DIST.SUCC.: 7,382

SCALA 1:200

QT.RIF. 270,000

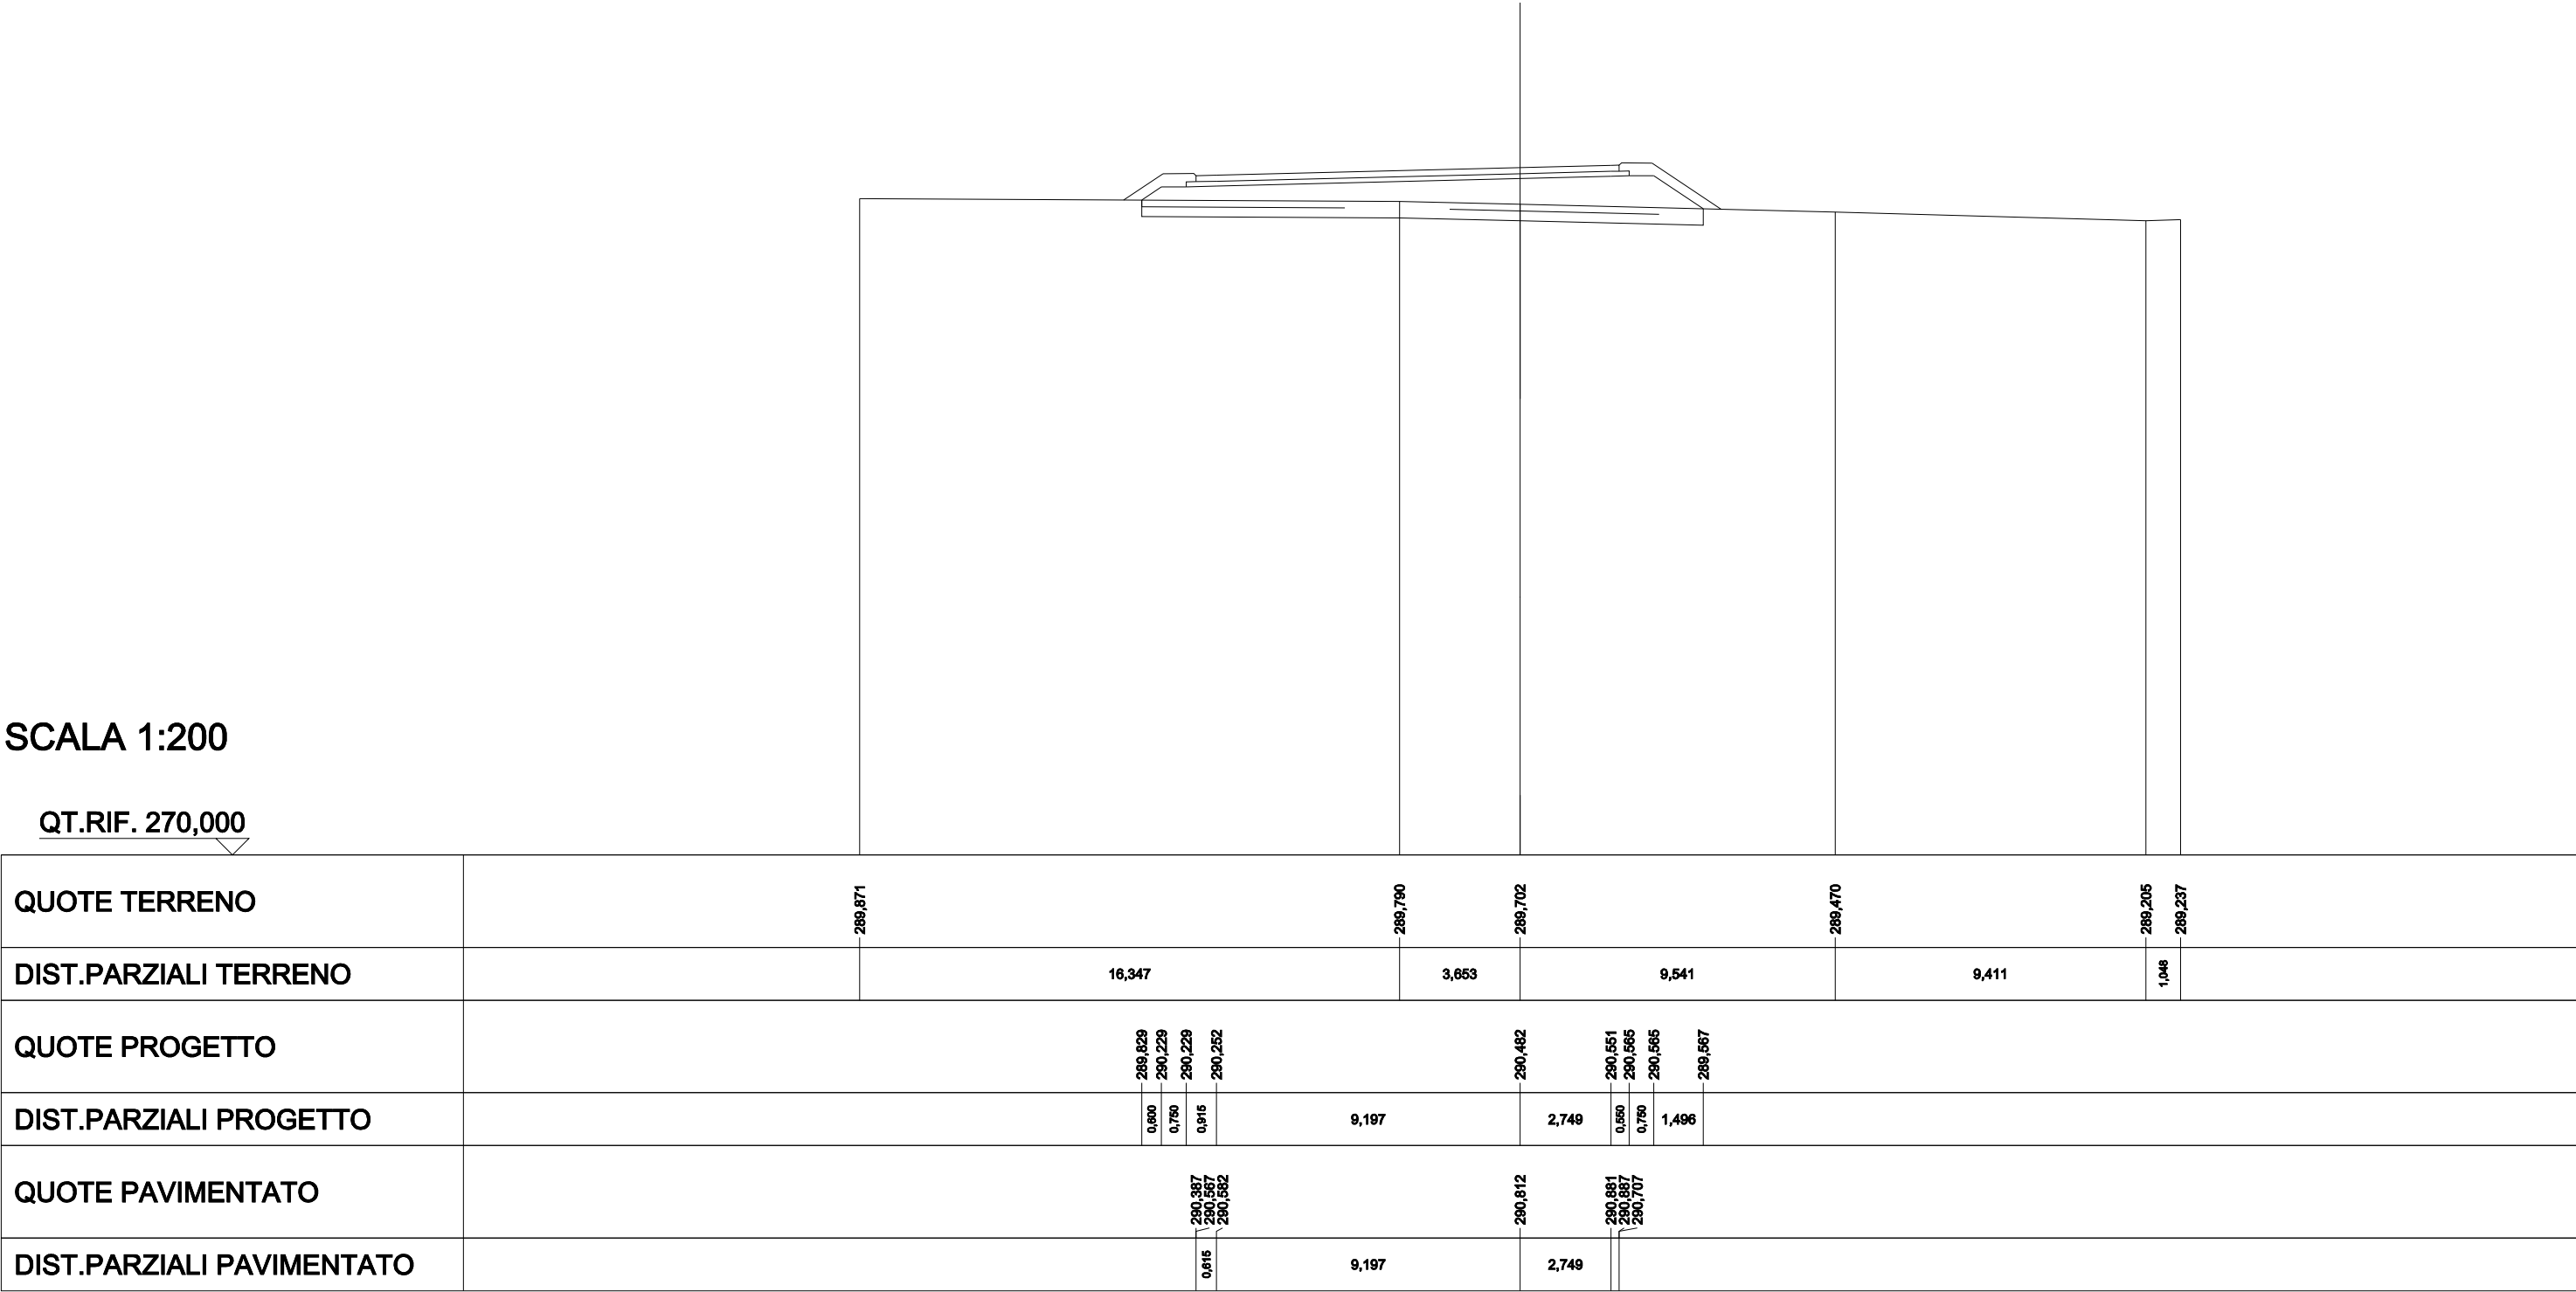


SCAVI E BONIFICHE	
SCOTICO	17,488 m
BONIFICA	17,488 m
RILEVATI	
RILEVATO	13,068 m²
TERRENO VEGETALE	6,533 m
SOVRASTRUTTURA STRADALE	
STRATI LEGATI	12,854 m
STRATO DI FONDAZIONE	2,018 m²

SEZIONE N.: 9
QT. PROGETTO: 290,622
DIST.PROG.: 83,710
DIST.PREC.: 7,382
DIST.SUCC.: 19,137

SCALA 1:200

QT.RIF. 270,000

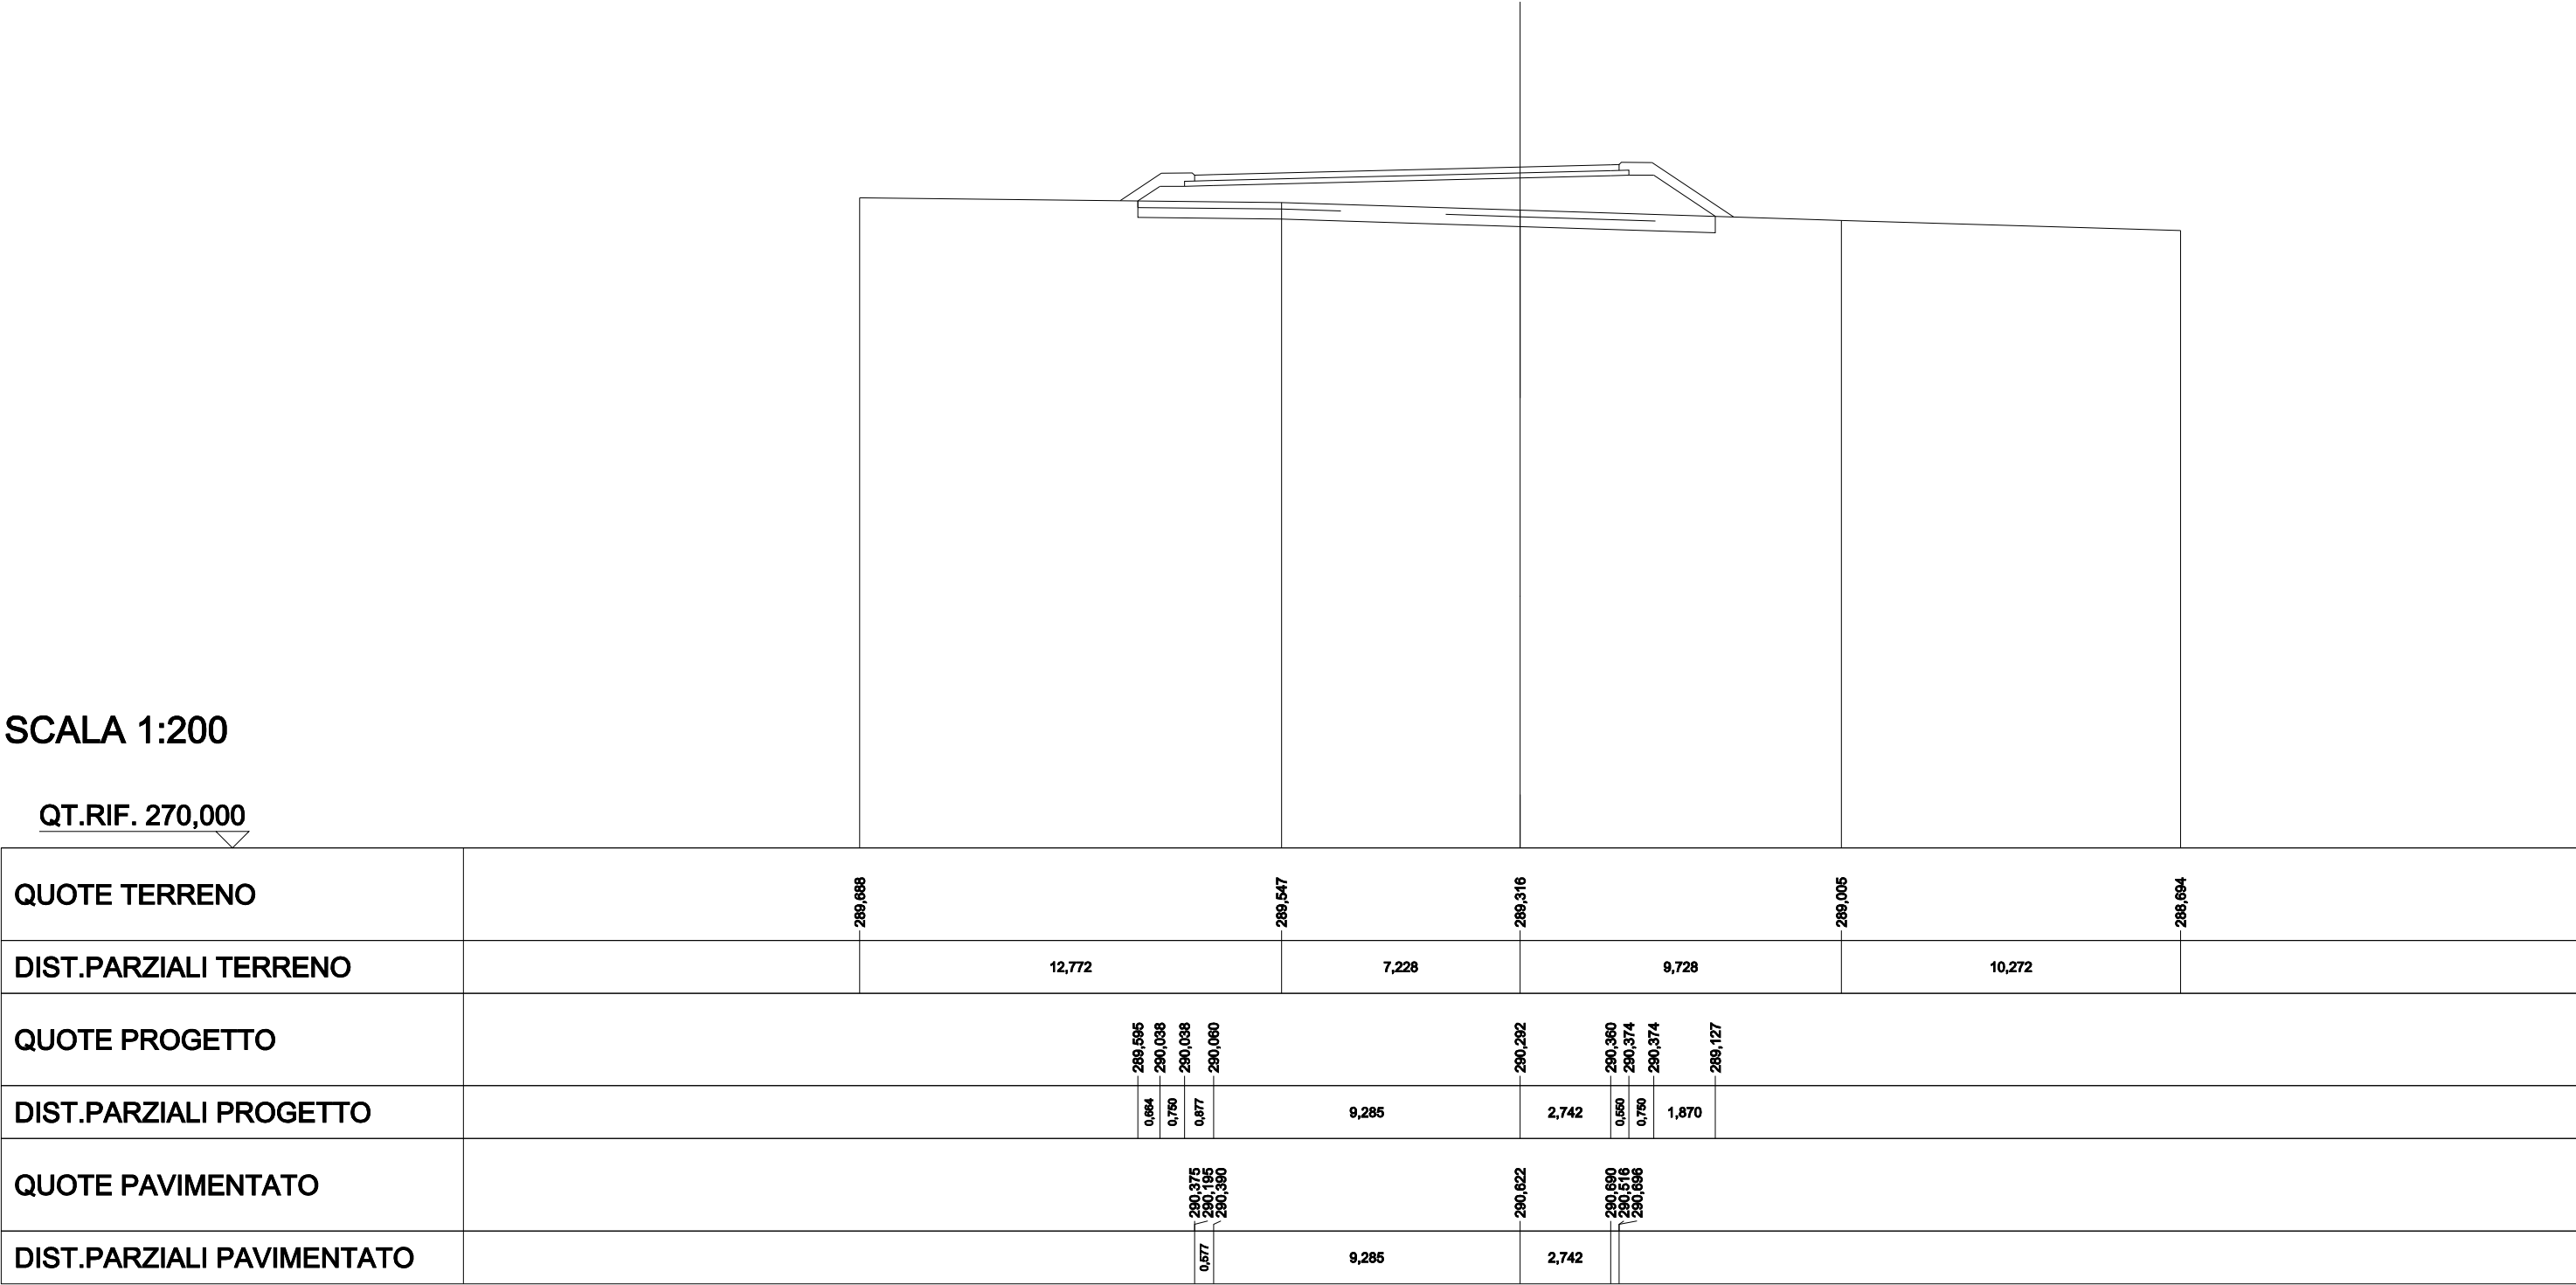


SCAVI E BONIFICHE	
SCOTICO	17,610 m
BONIFICA	17,610 m
RILEVATI	
RILEVATO	17,386 m²
TERRENO VEGETALE	7,447 m
SOVRASTRUTTURA STRADALE	
STRATI LEGATI	12,216 m
STRATO DI FONDAZIONE	1,922 m²

SEZIONE N.: 10
QT. PROGETTO: 290,128
DIST.PROG.: 102,848
DIST.PREC.: 19,137
DIST.SUCC.: 18,030


SCALA 1:200

QT.RIF. 270,000

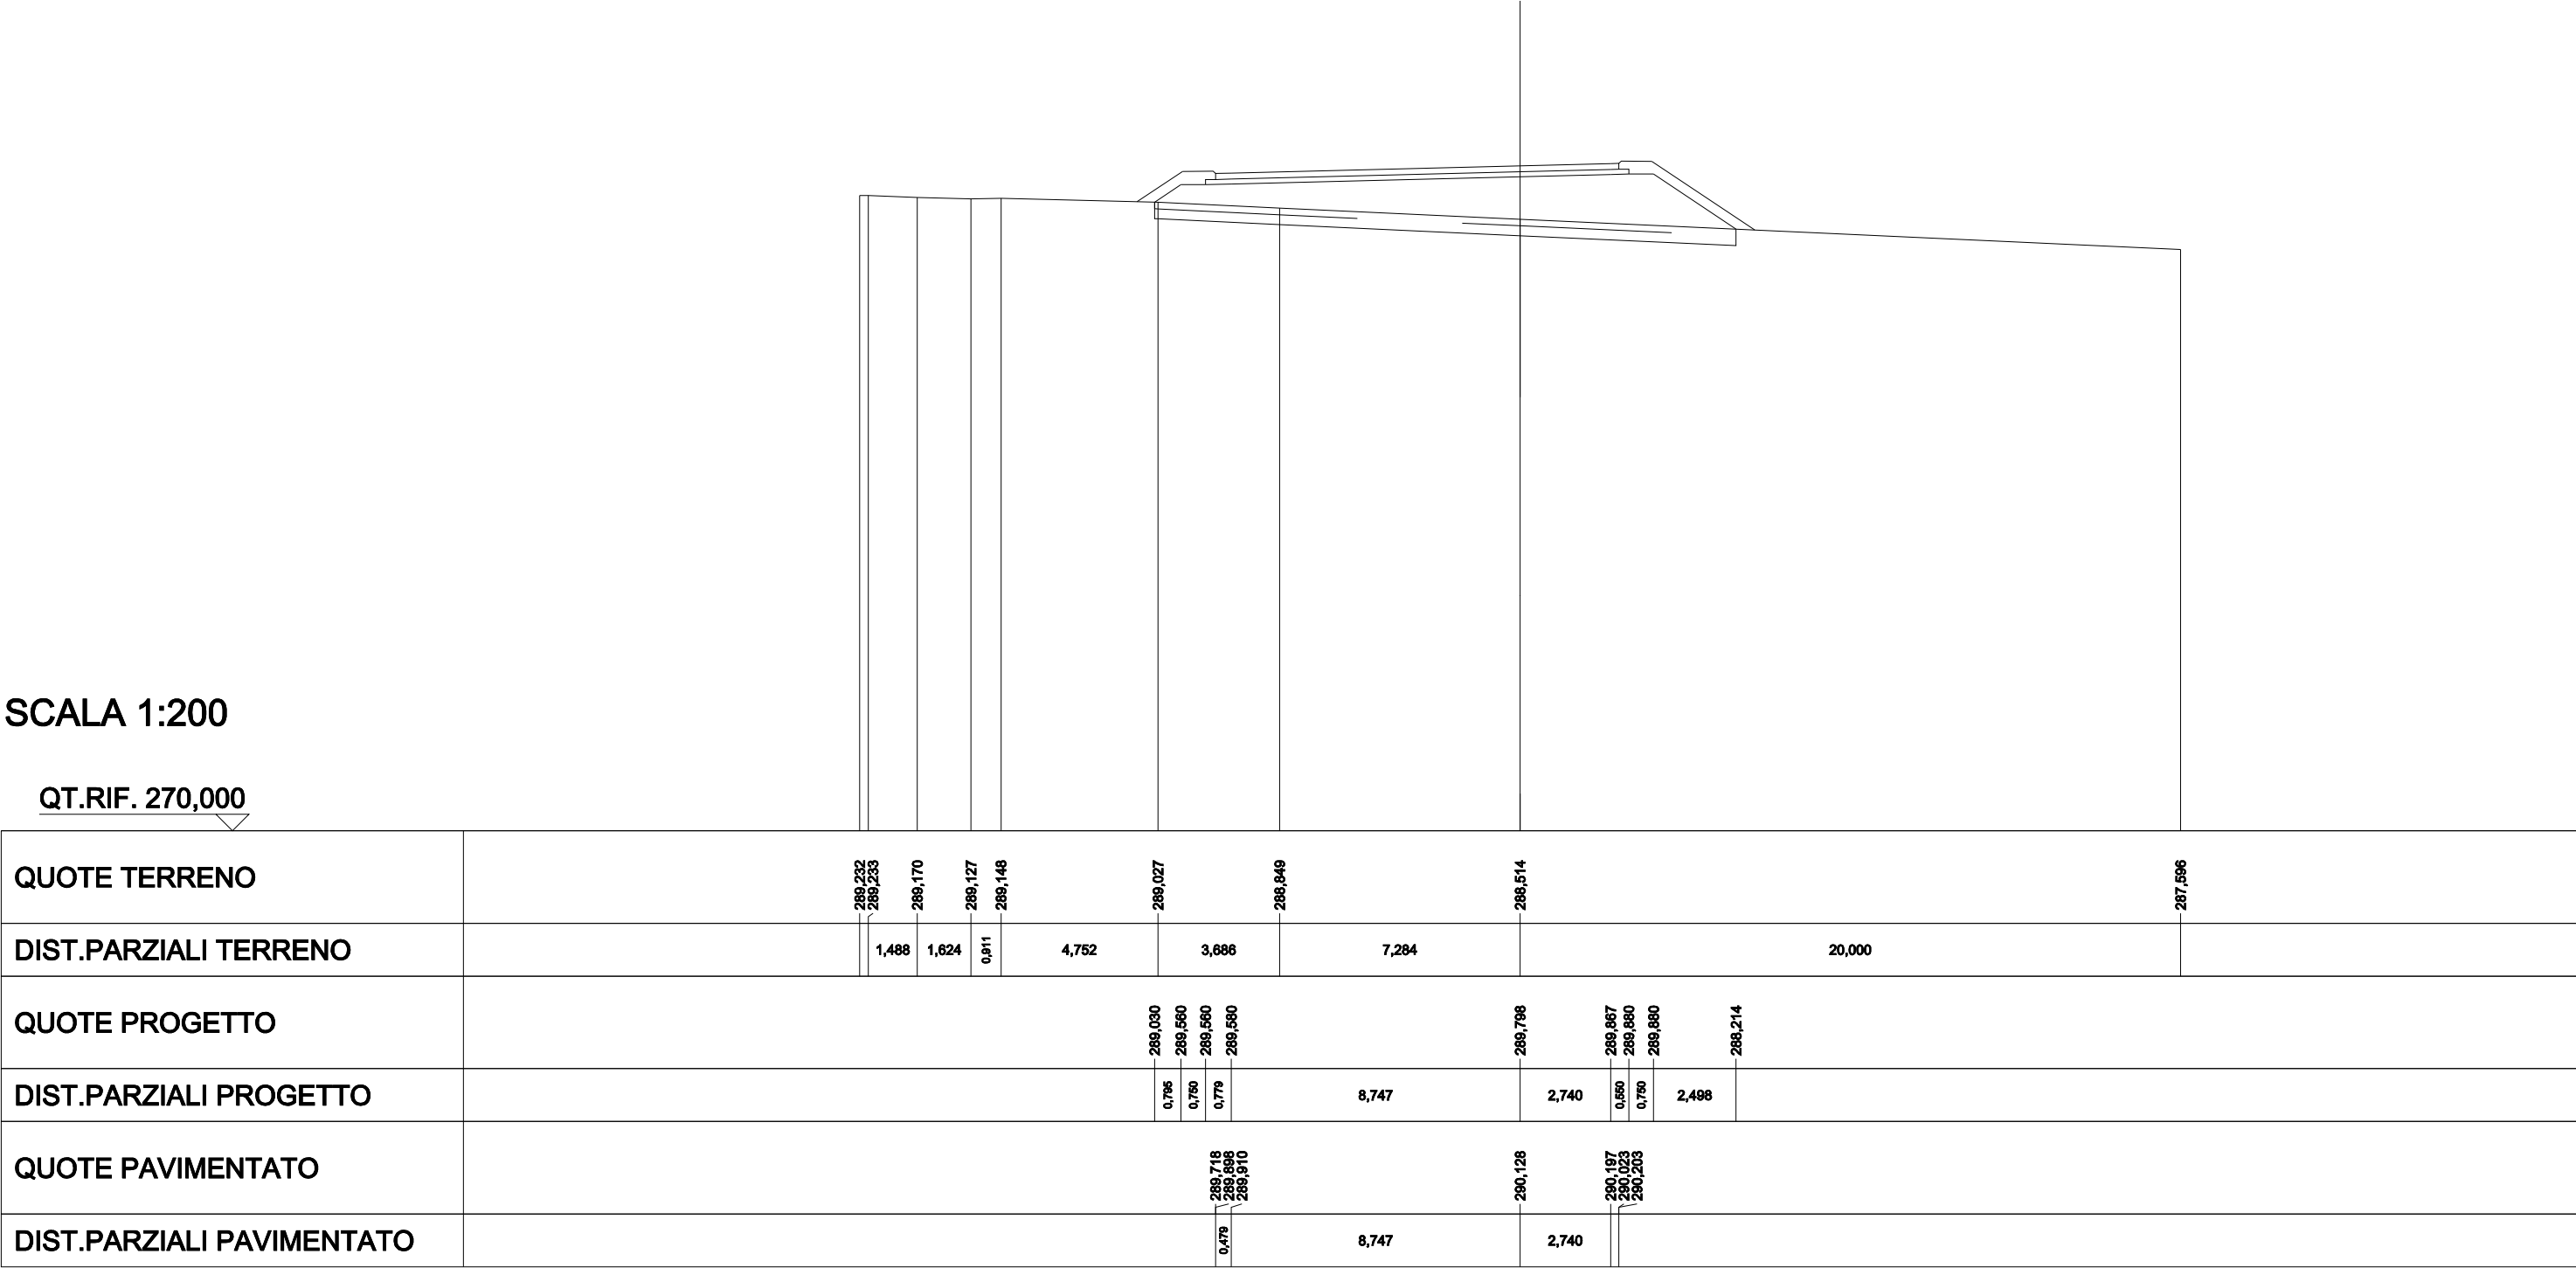

SCAVI E BONIFICHE	
SCOTICO	15,898 m
BONIFICA	15,898 m
RILEVATI	
RILEVATO	14,805 m ²
TERRENO VEGETALE	7,289 m
SOVRASTRUTTURA STRADALE	
STRATI LEGATI	10,639 m
STRATO DI FONDAZIONE	1,686 m ²

SEZIONE N.: 11
QT. PROGETTO: 289,663
DIST.PROG.: 120,878
DIST.PREC.: 18,030
DIST.SUCC.: 13,139

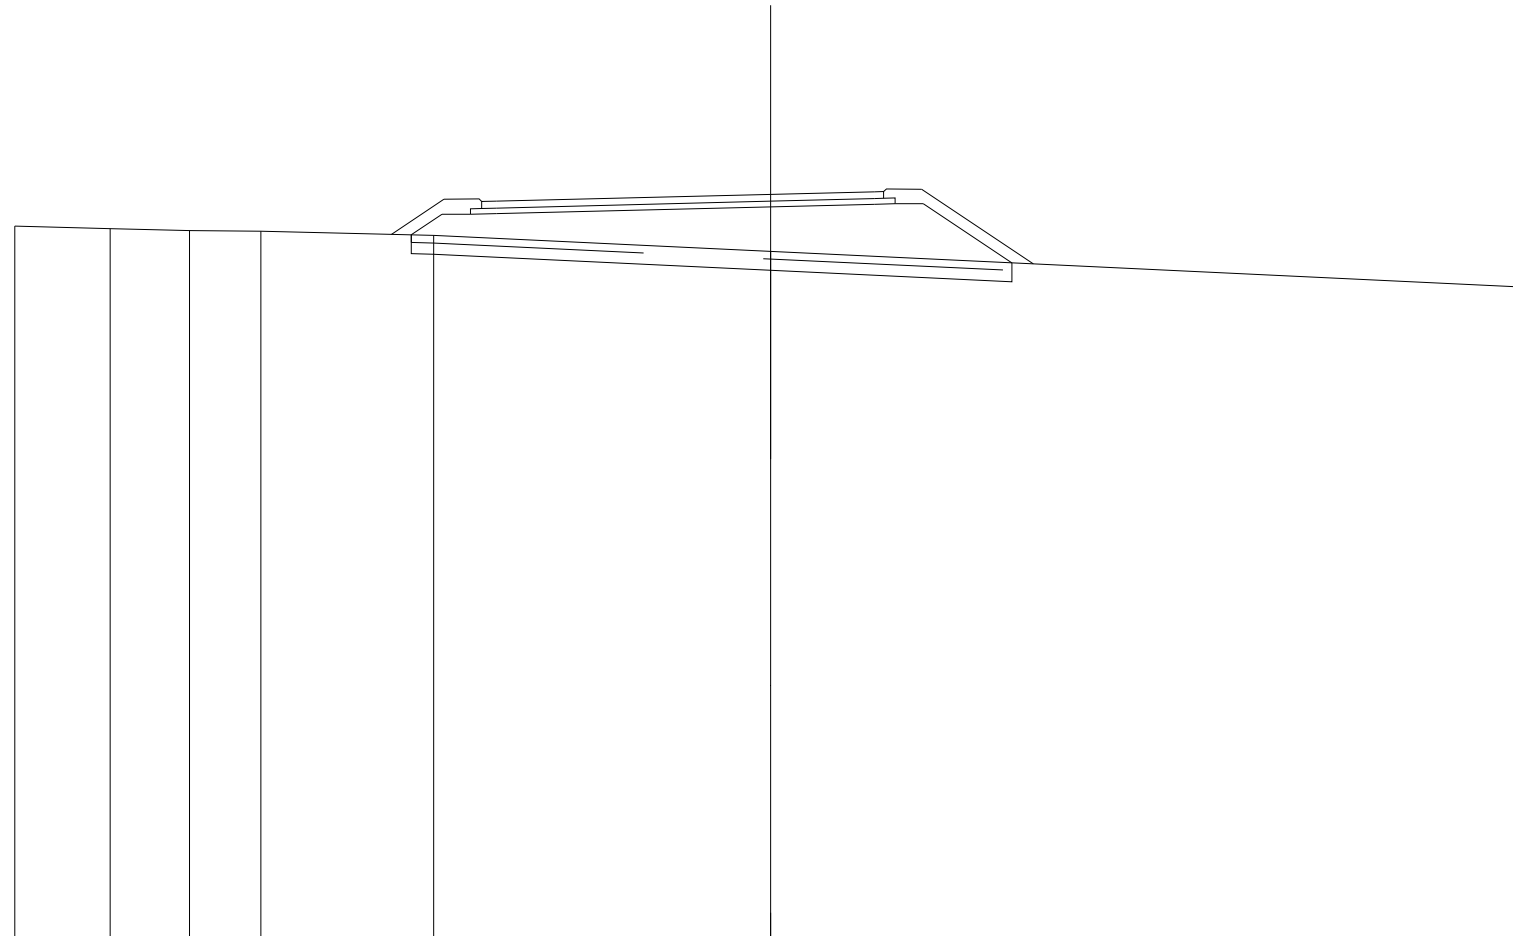

SCALA 1:200

QT.RIF. 270,000


QUOTE TERRENO		288,826	288,757	288,706	288,688	288,577	288,154	287,205
DIST.PARZIALI TERRENO		2,518	2,098	1,893	4,576	8,914	20,000	
QUOTE PROGETTO						288,592 289,135 289,135 289,152	289,333 289,402 289,416 289,416 287,851	
DIST.PARZIALI PROGETTO						0,814 0,750 0,690 7,257	2,742 0,550 0,750 2,348	
QUOTE PAVIMENTATO						289,472 289,292 289,482	289,663 289,732 289,738 289,558	
DIST.PARZIALI PAVIMENTATO						0,390 7,257	2,742	

SCAVI E BONIFICHE	
SCOTICO	11,730 m
BONIFICA	11,730 m
RILEVATI	
RILEVATO	9,569 m²
TERRENO VEGETALE	9,289 m
SOVRASTRUTTURA STRADALE	
STRATI LEGATI	6,998 m
STRATO DI FONDAZIONE	1,140 m²

SEZIONE N.: 13
QT. PROGETTO: 289,265
DIST.PROG.: 146,405
DIST.PREC.: 12,388
DIST.SUCC.: 11,067

SCALA 1:200

QT.RIF. 270,000

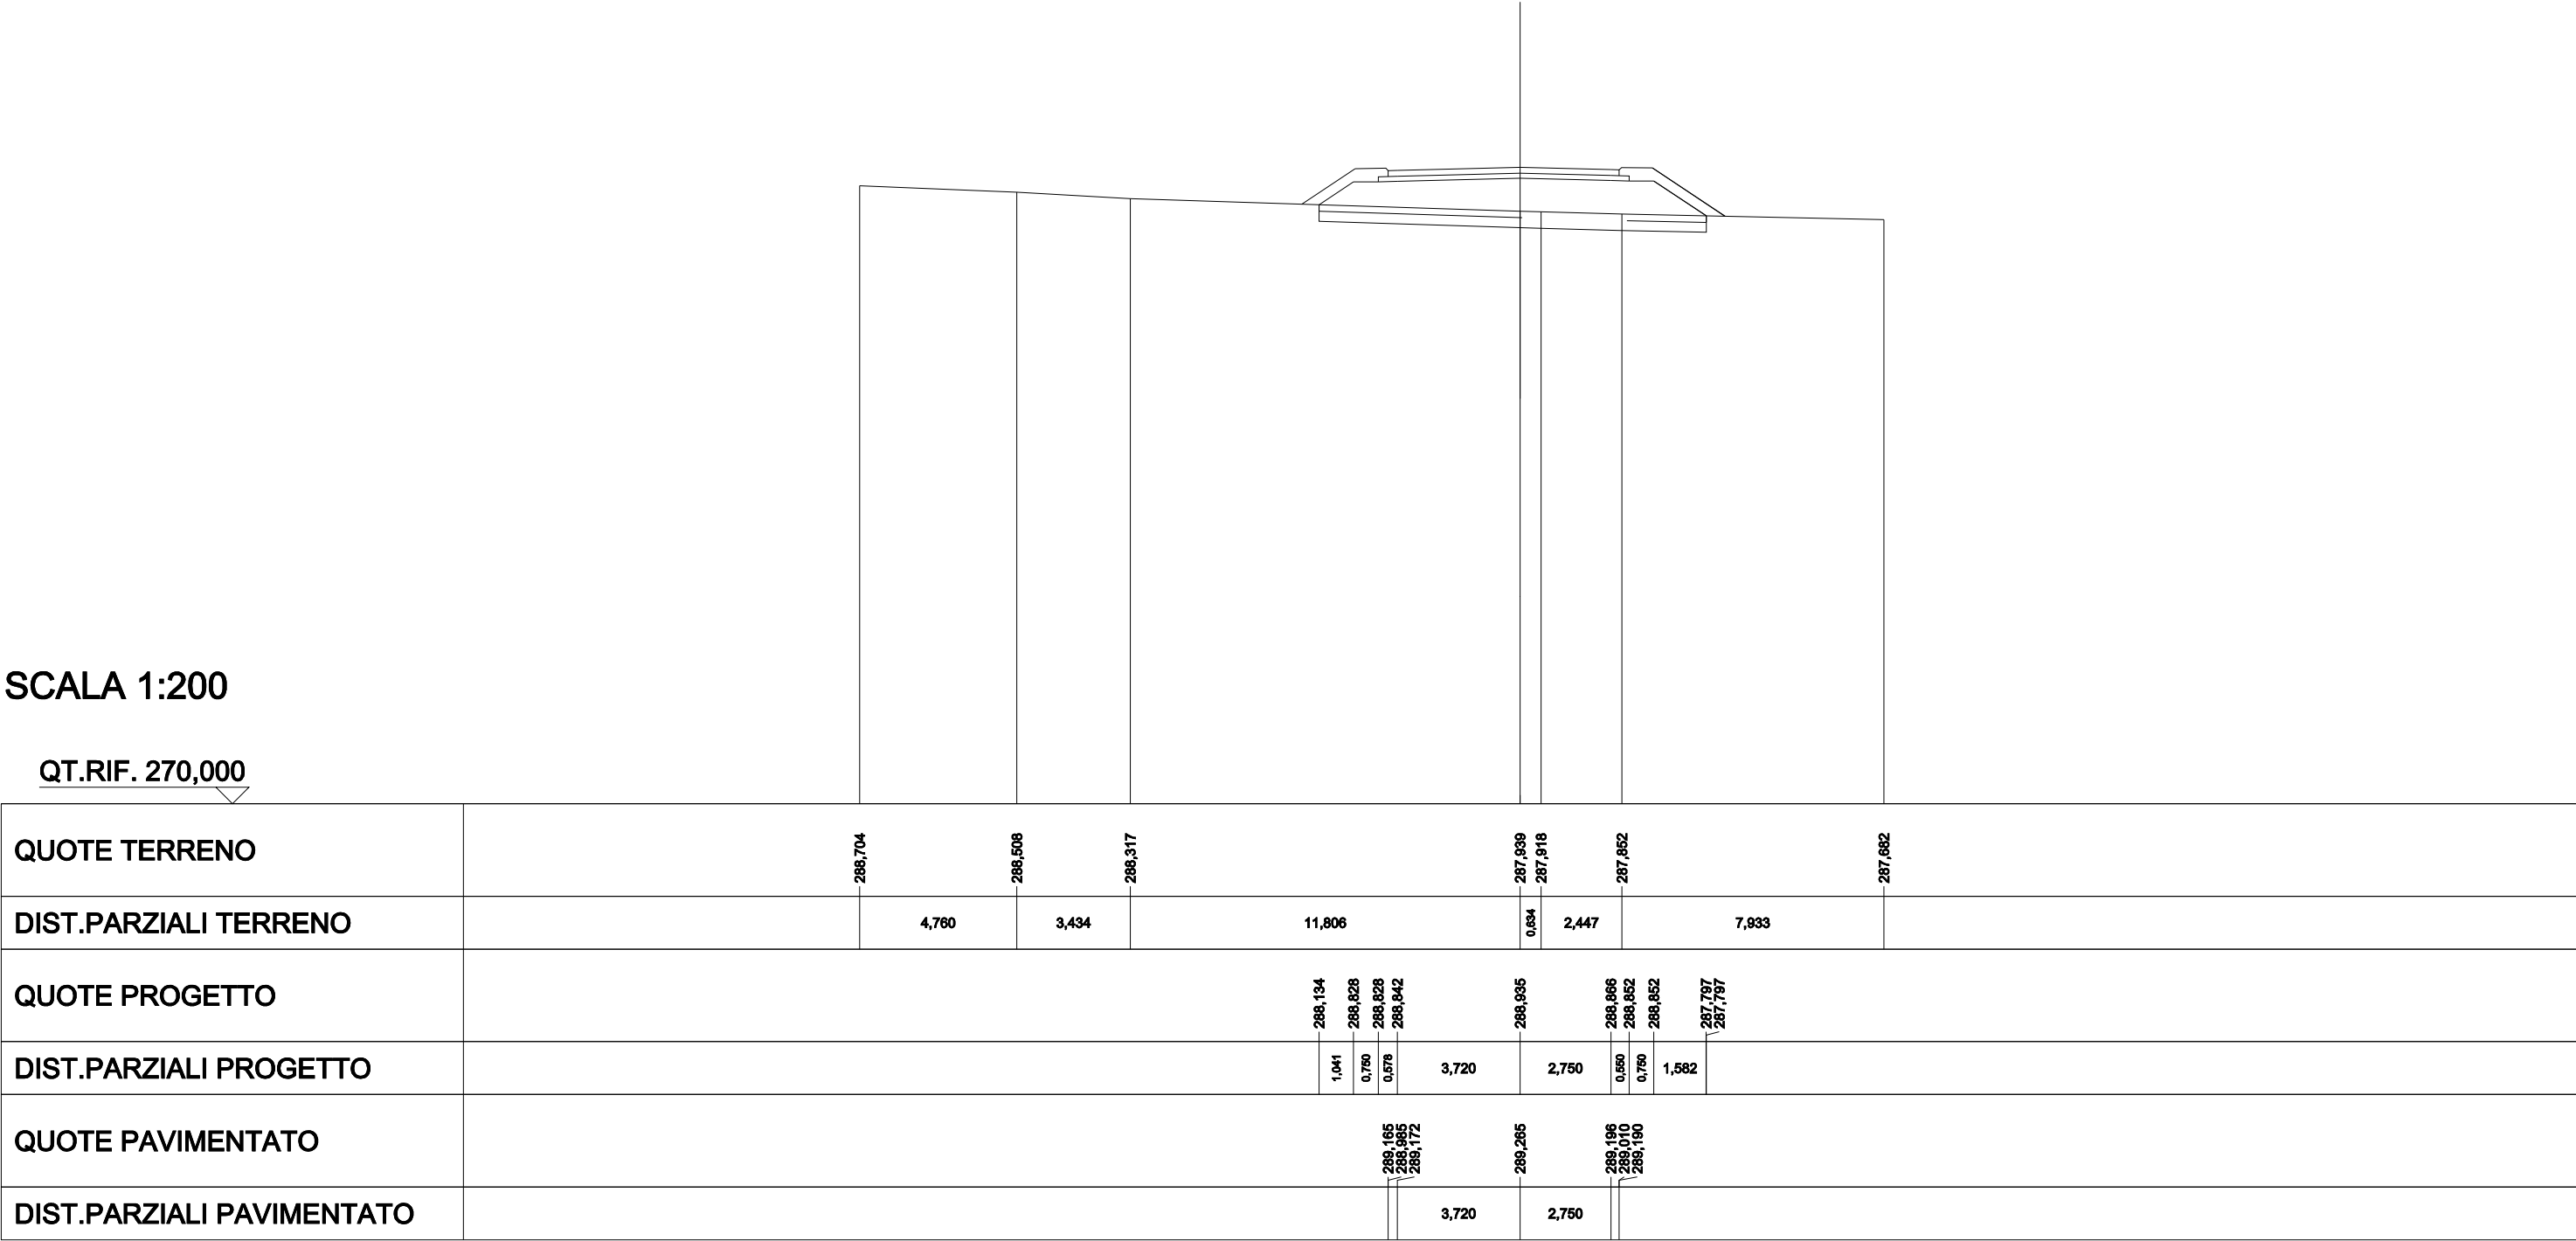


SCAVI E BONIFICHE	
SCOTICO	12,309 m
BONIFICA	12,309 m
RILEVATI	
RILEVATO	10,533 m²
TERRENO VEGETALE	6,905 m
SOVRASTRUTTURA STRADALE	
STRATI LEGATI	7,358 m
STRATO DI FONDAZIONE	1,194 m²

SEZIONE N.: 14
QT. PROGETTO: 289,293
DIST.PROG.: 157,472
DIST.PREC.: 11,067
DIST.SUCC.: 17,882

SCALA 1:200

QT.RIF. 270,000

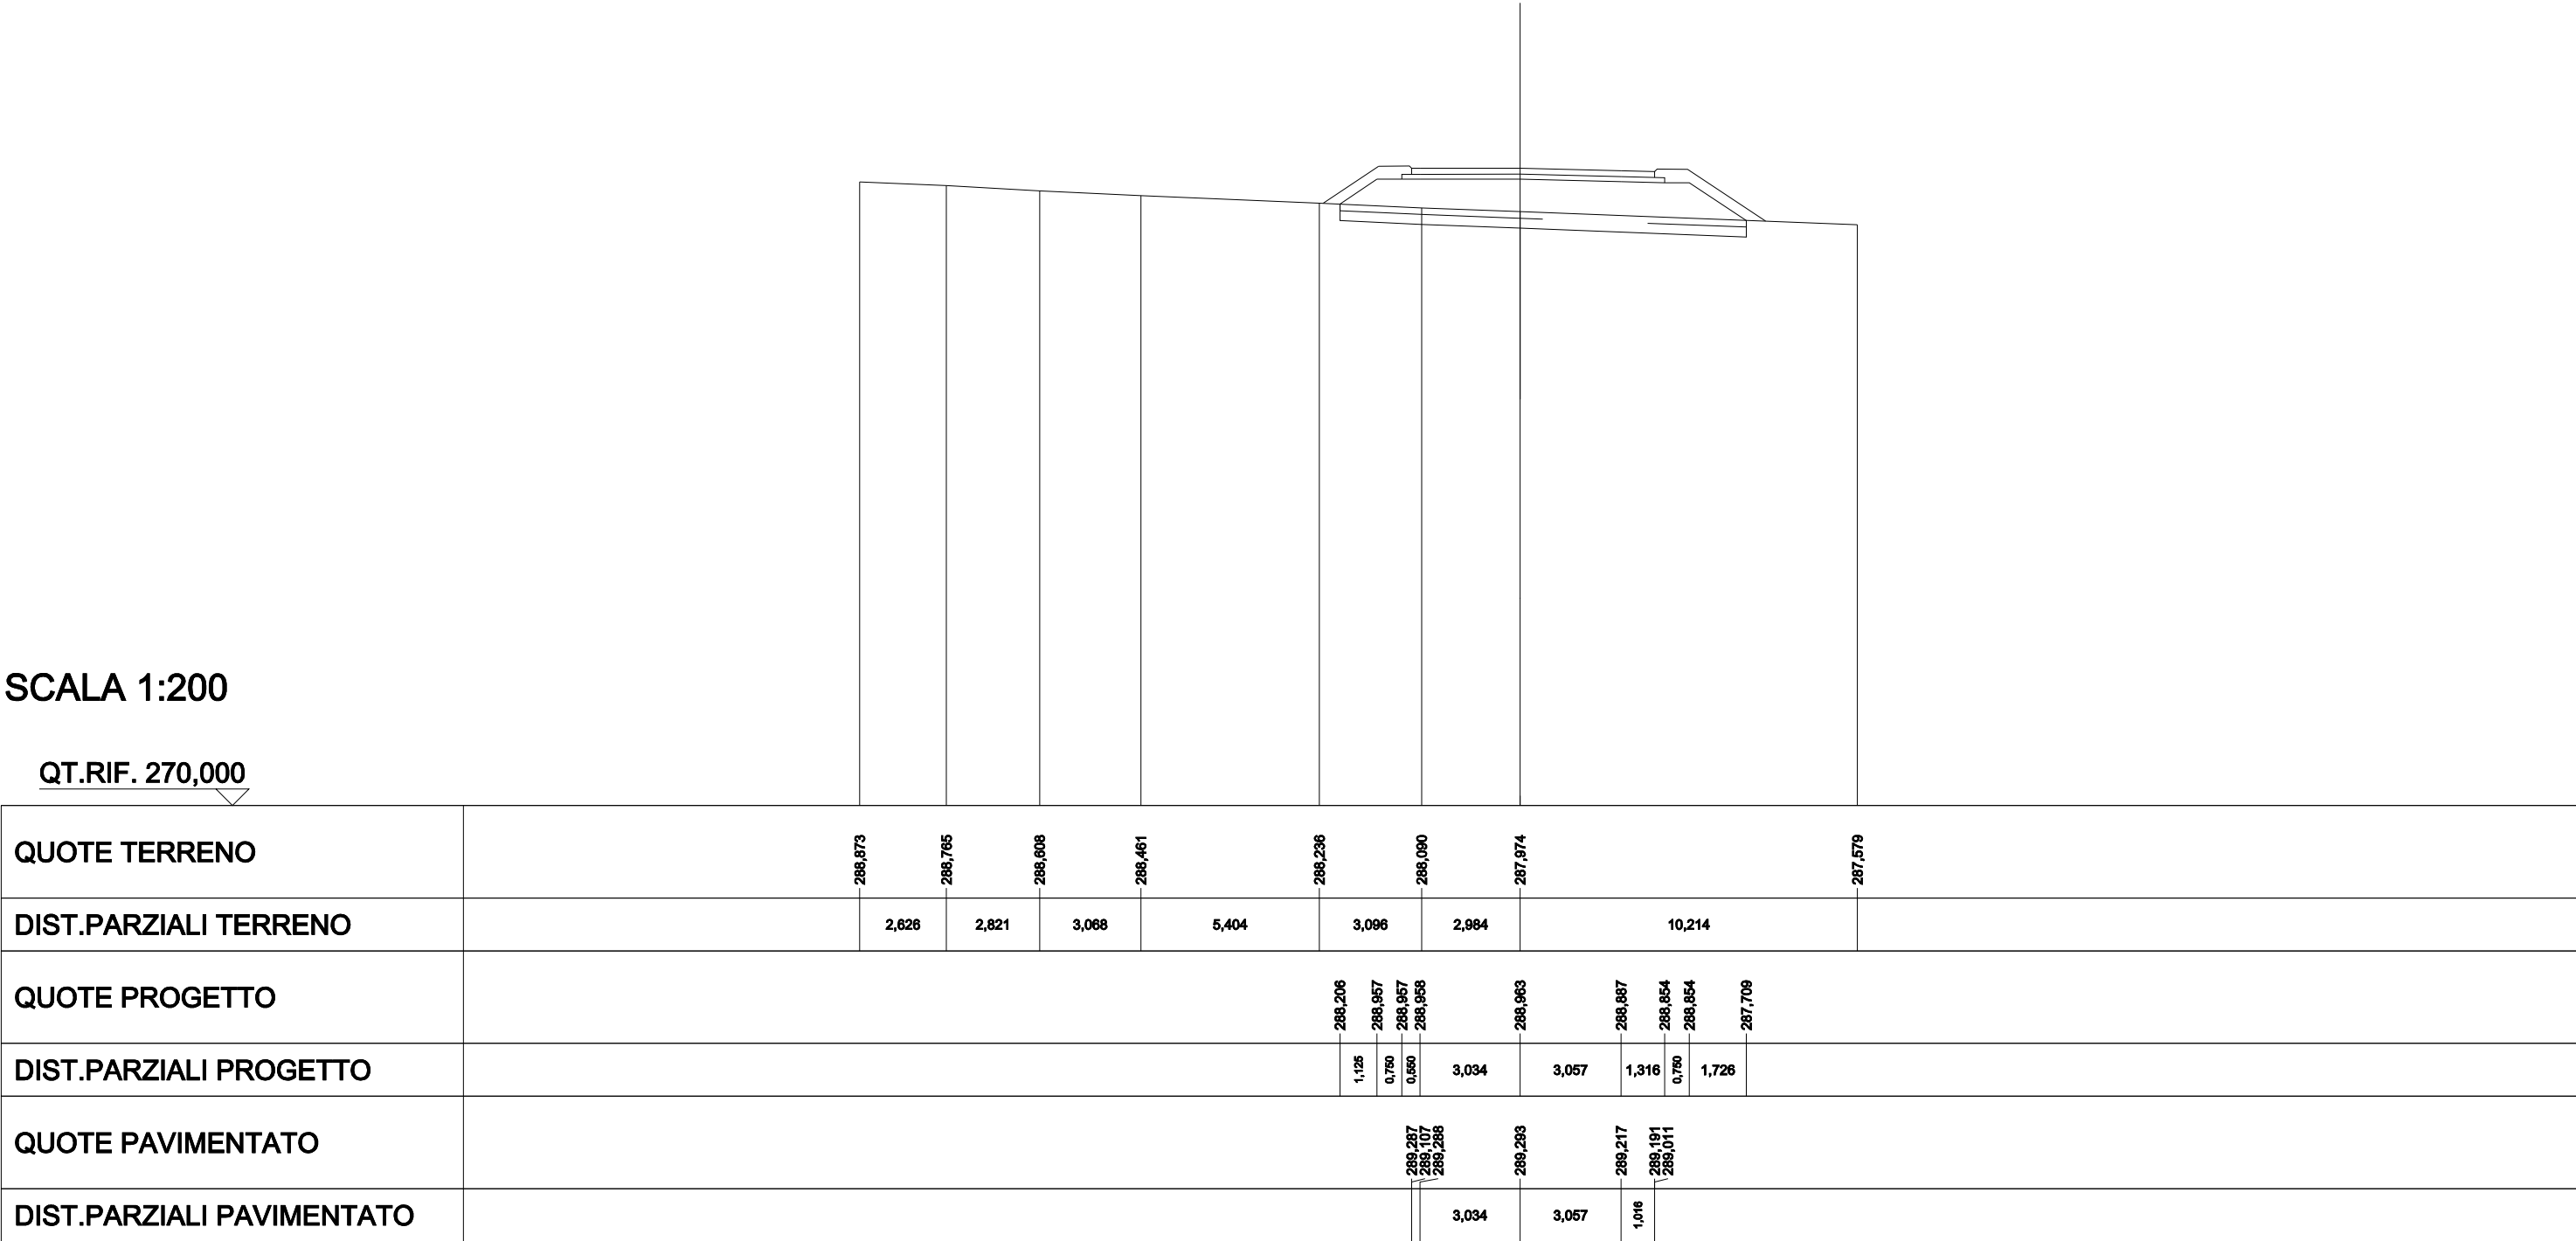


SCAVI E BONIFICHE	
SCOTICO	13,674 m
BONIFICA	13,674 m
RILEVATI	
RILEVATO	10,588 m²
TERRENO VEGETALE	6,562 m
SOVRASTRUTTURA STRADALE	
STRATI LEGATI	8,997 m
STRATO DI FONDAZIONE	1,440 m²

SEZIONE N.: 15
QT. PROGETTO: 289,576
DIST.PROG.: 175,354
DIST.PREC.: 17,882
DIST.SUCC.: 13,778

SCALA 1:200

QT.RIF. 270,000

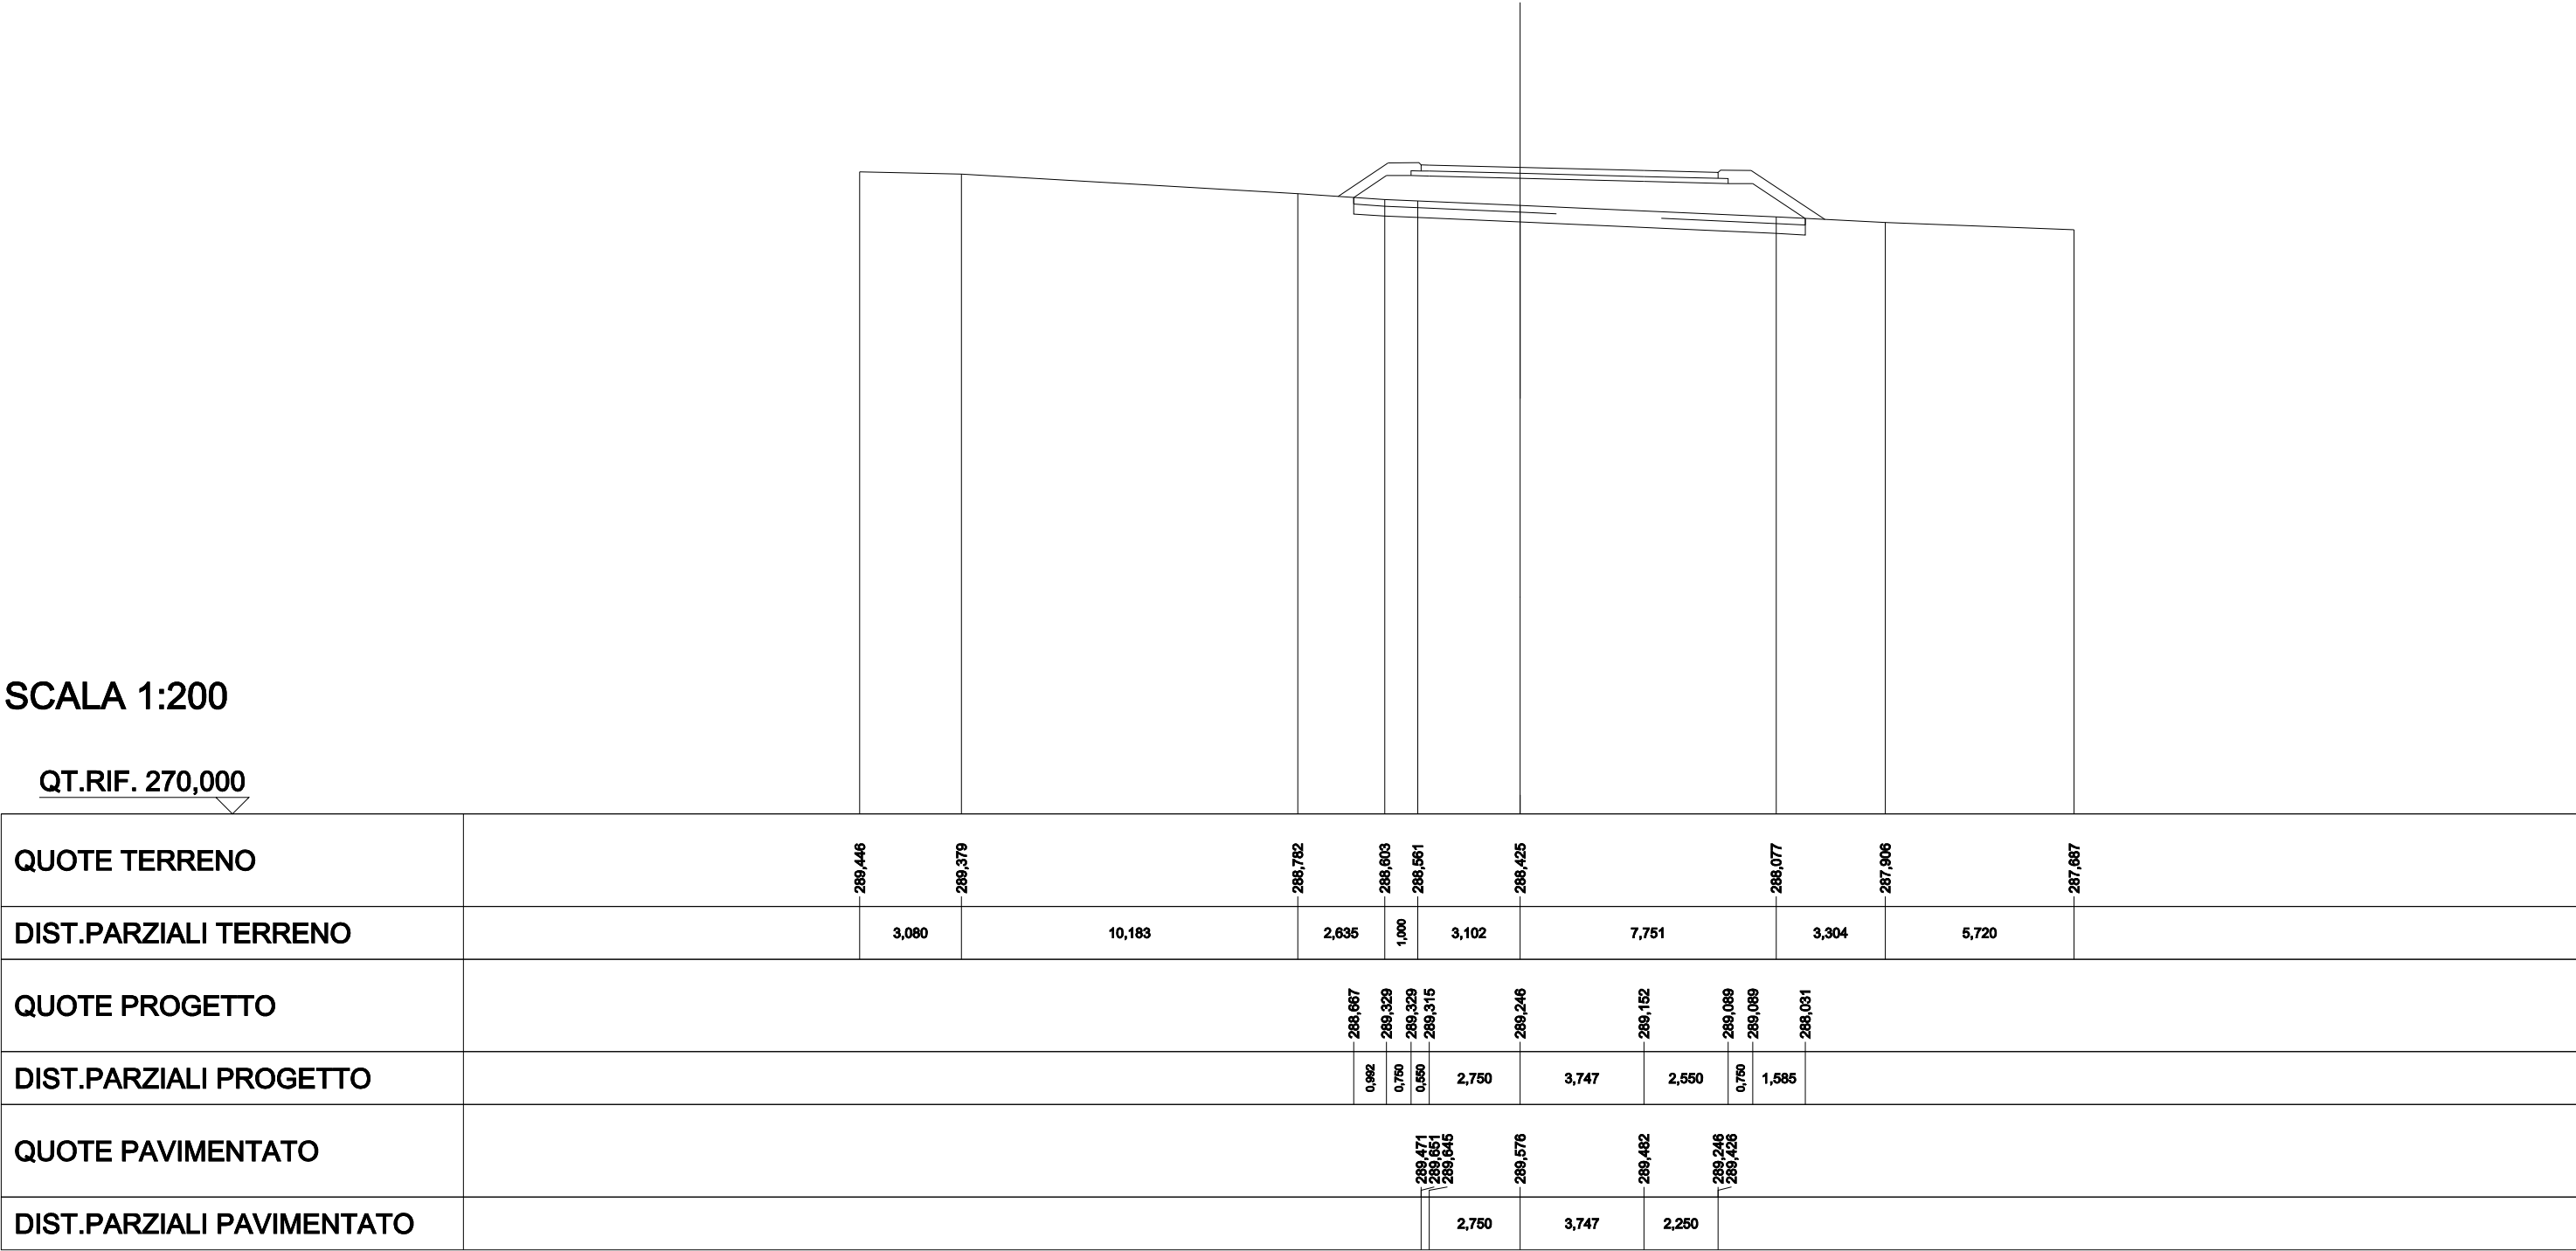


SCAVI E BONIFICHE	
SCOTICO	13,939 m
BONIFICA	13,939 m
RILEVATI	
RILEVATO	9,682 m²
TERRENO VEGETALE	6,285 m
SOVRASTRUTTURA STRADALE	
STRATI LEGATI	9,500 m
STRATO DI FONDAZIONE	1,515 m²

SEZIONE N.: 16
QT. PROGETTO: 289,843
DIST.PROG.: 189,132
DIST.PREC.: 13,778
DIST.SUCC.: 5,664

SCALA 1:200

QT.RIF. 270,000

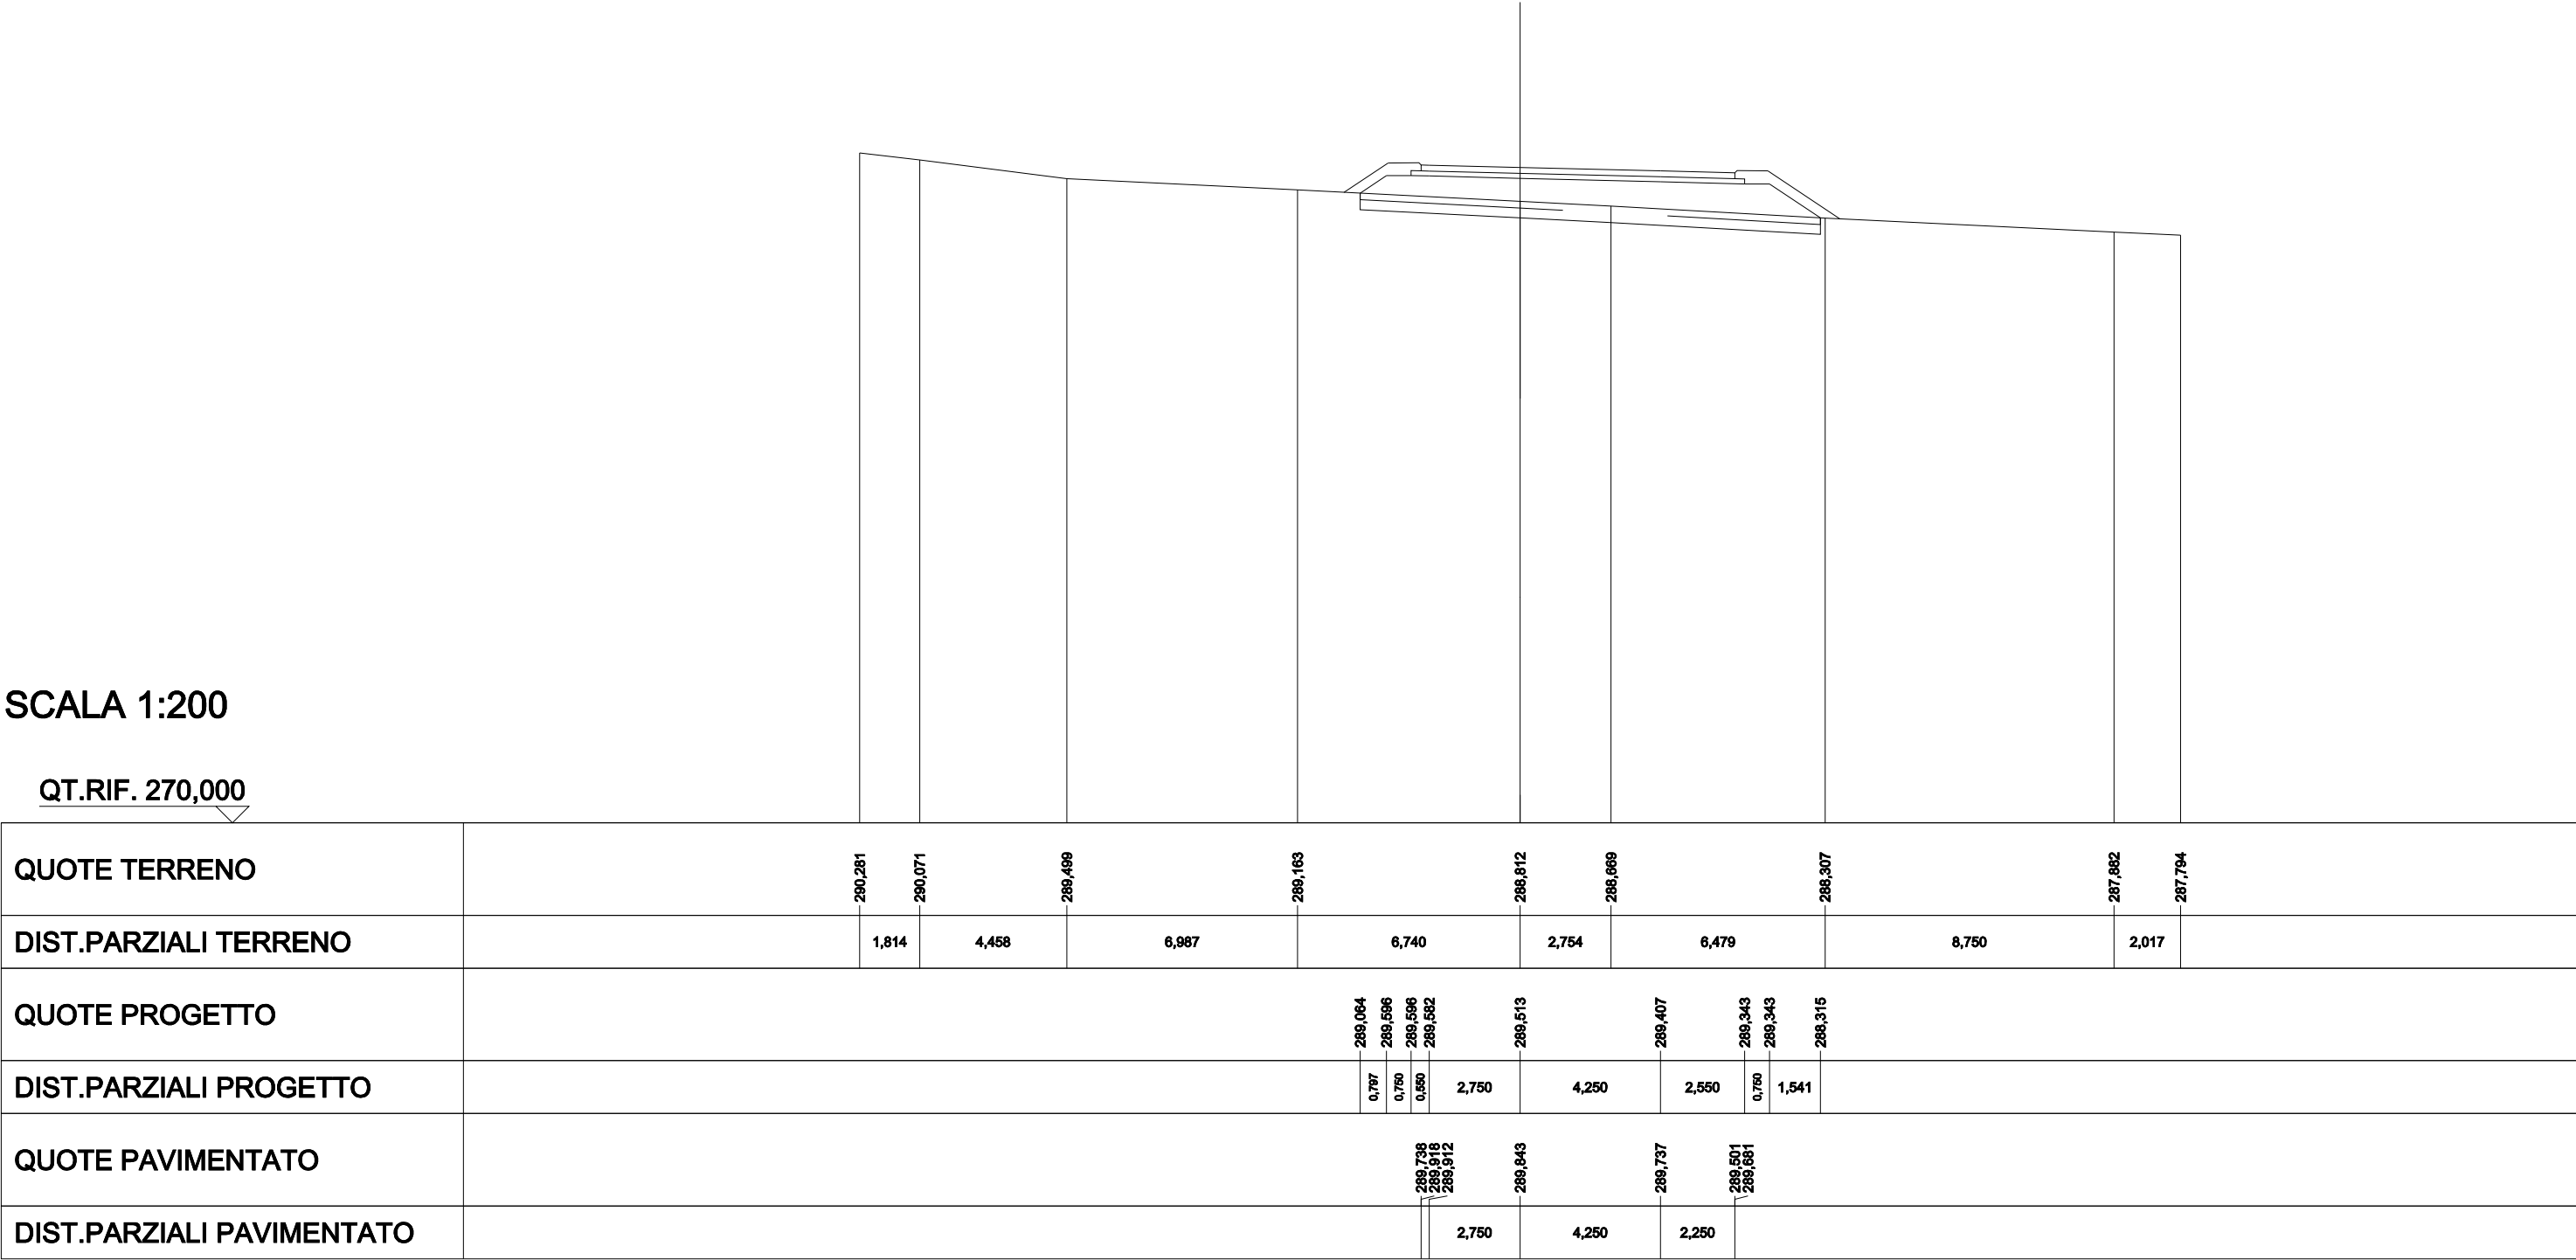


SCAVI E BONIFICHE	
STERRO	0,092 m²
SCOTICO	13,903 m
BONIFICA	13,903 m
RILEVATI	
RILEVATO	9,678 m²
TERRENO VEGETALE	9,008 m
SOVRASTRUTTURA STRADALE	
STRATI LEGATI	9,500 m
STRATO DI FONDAZIONE	1,515 m²

SEZIONE N.: 17
QT. PROGETTO: 289,950
DIST.PROG.: 194,796
DIST.PREC.: 5,664
DIST.SUCC.: 11,387

SCALA 1:200

QT.RIF. 270,000

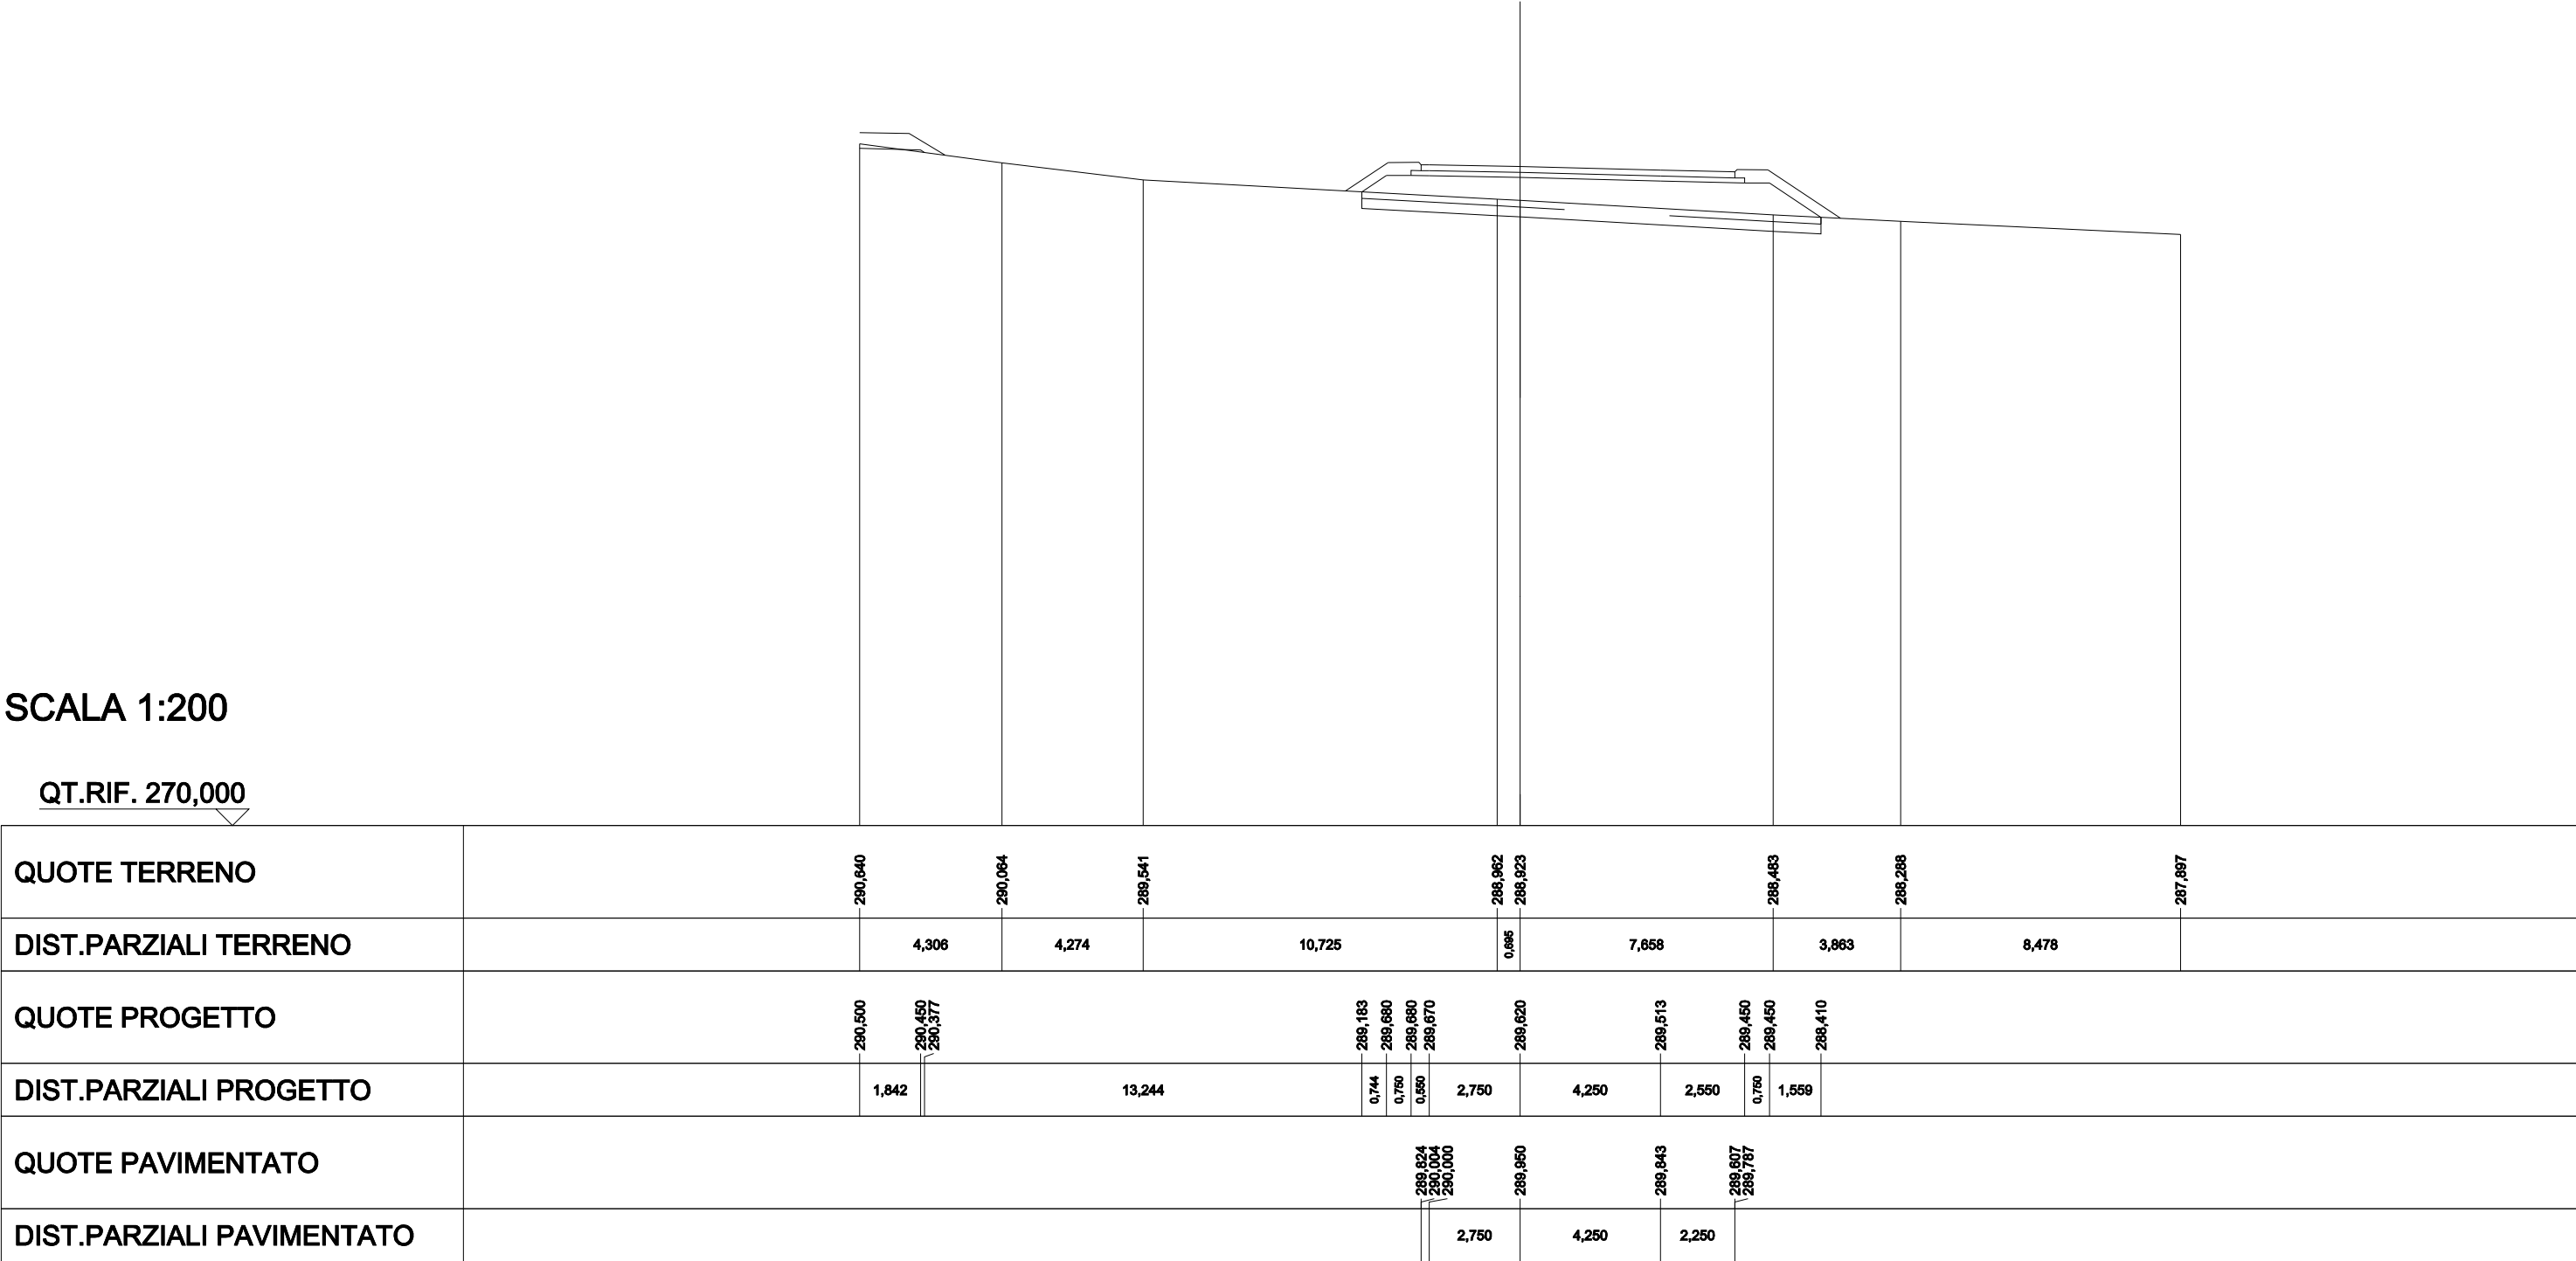


SCAVI E BONIFICHE	
SCOTICO	13,471 m
BONIFICA	13,471 m
RILEVATI	
RILEVATO	8,320 m²
TERRENO VEGETALE	5,796 m
SOVRASTRUTTURA STRADALE	
STRATI LEGATI	9,461 m
STRATO DI FONDAZIONE	1,509 m²

SEZIONE N.: 18
QT. PROGETTO: 290,095
DIST.PROG.: 206,183
DIST.PREC.: 11,387
DIST.SUCC.: 11,900

SCALA 1:200

QT.RIF. 270,000

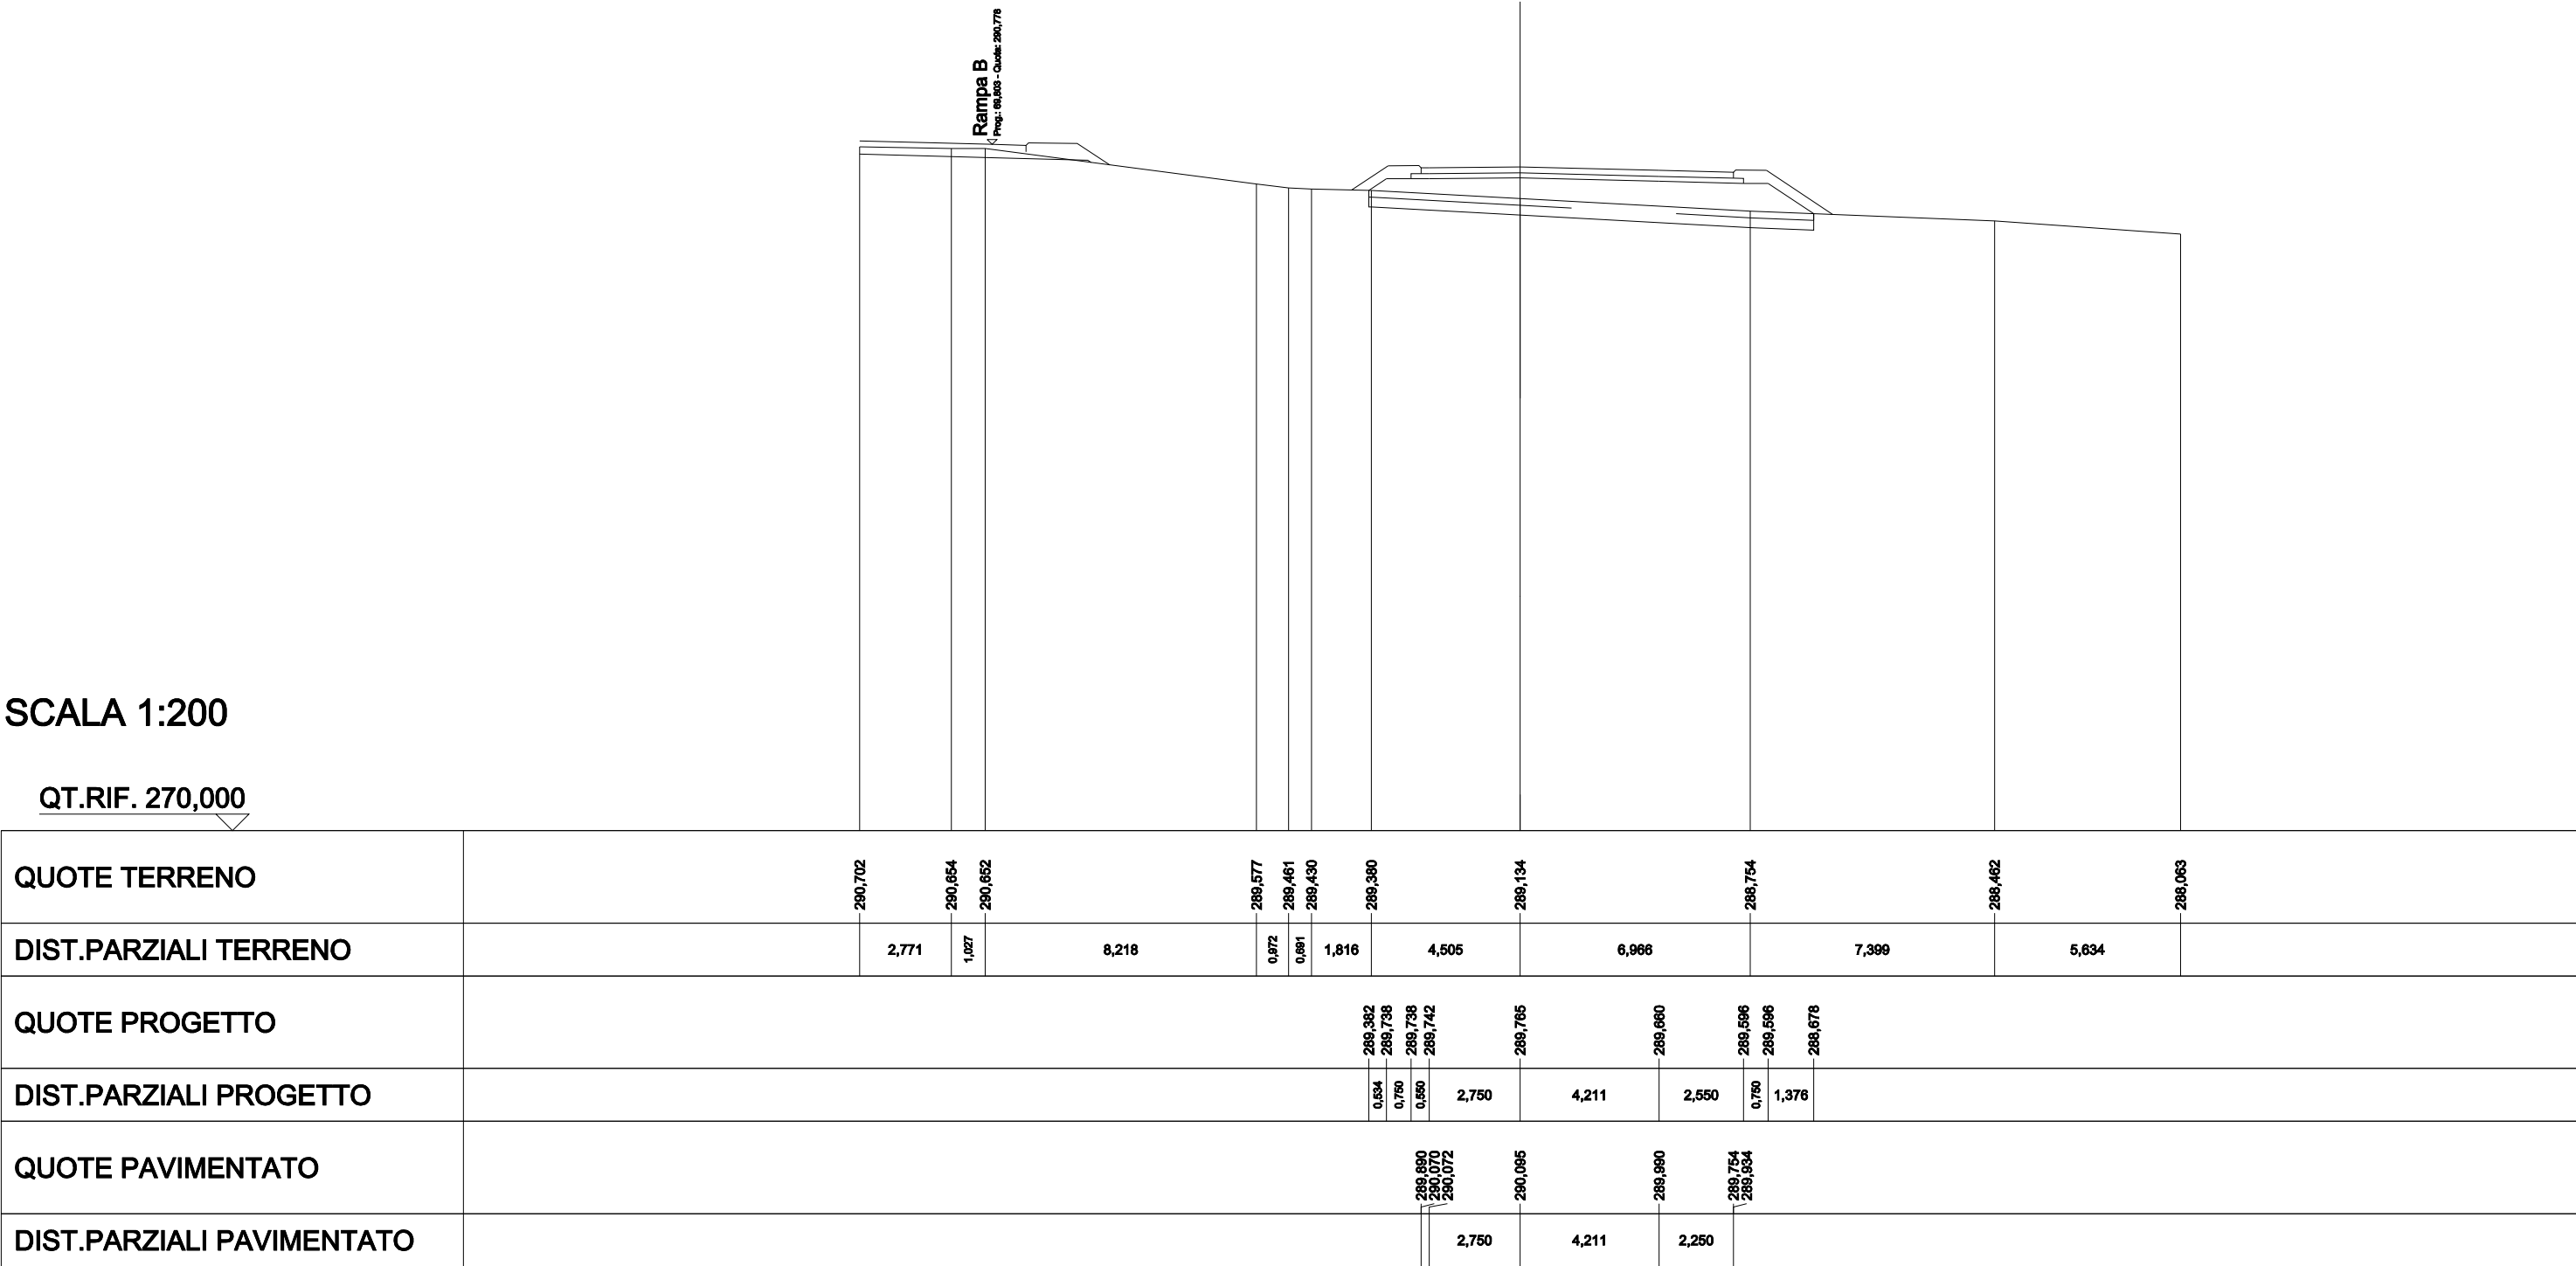


SCAVI E BONIFICHE	
STERRO	3,913 m²
SCOTICO IN TRINCEA	10,253 m
RILEVATI	
TERRENO VEGETALE	1,665 m
SOVRASTRUTTURA STRADALE	
STRATI LEGATI	8,019 m
STRATO DI FONDAZIONE	1,203 m²

SEZIONE N.: 21
QT. PROGETTO: 289,895
DIST.PROG.: 243,598
DIST.PREC.: 17,654
DIST.SUCC.: 15,917

SCALA 1:200

QT.RIF. 270,000

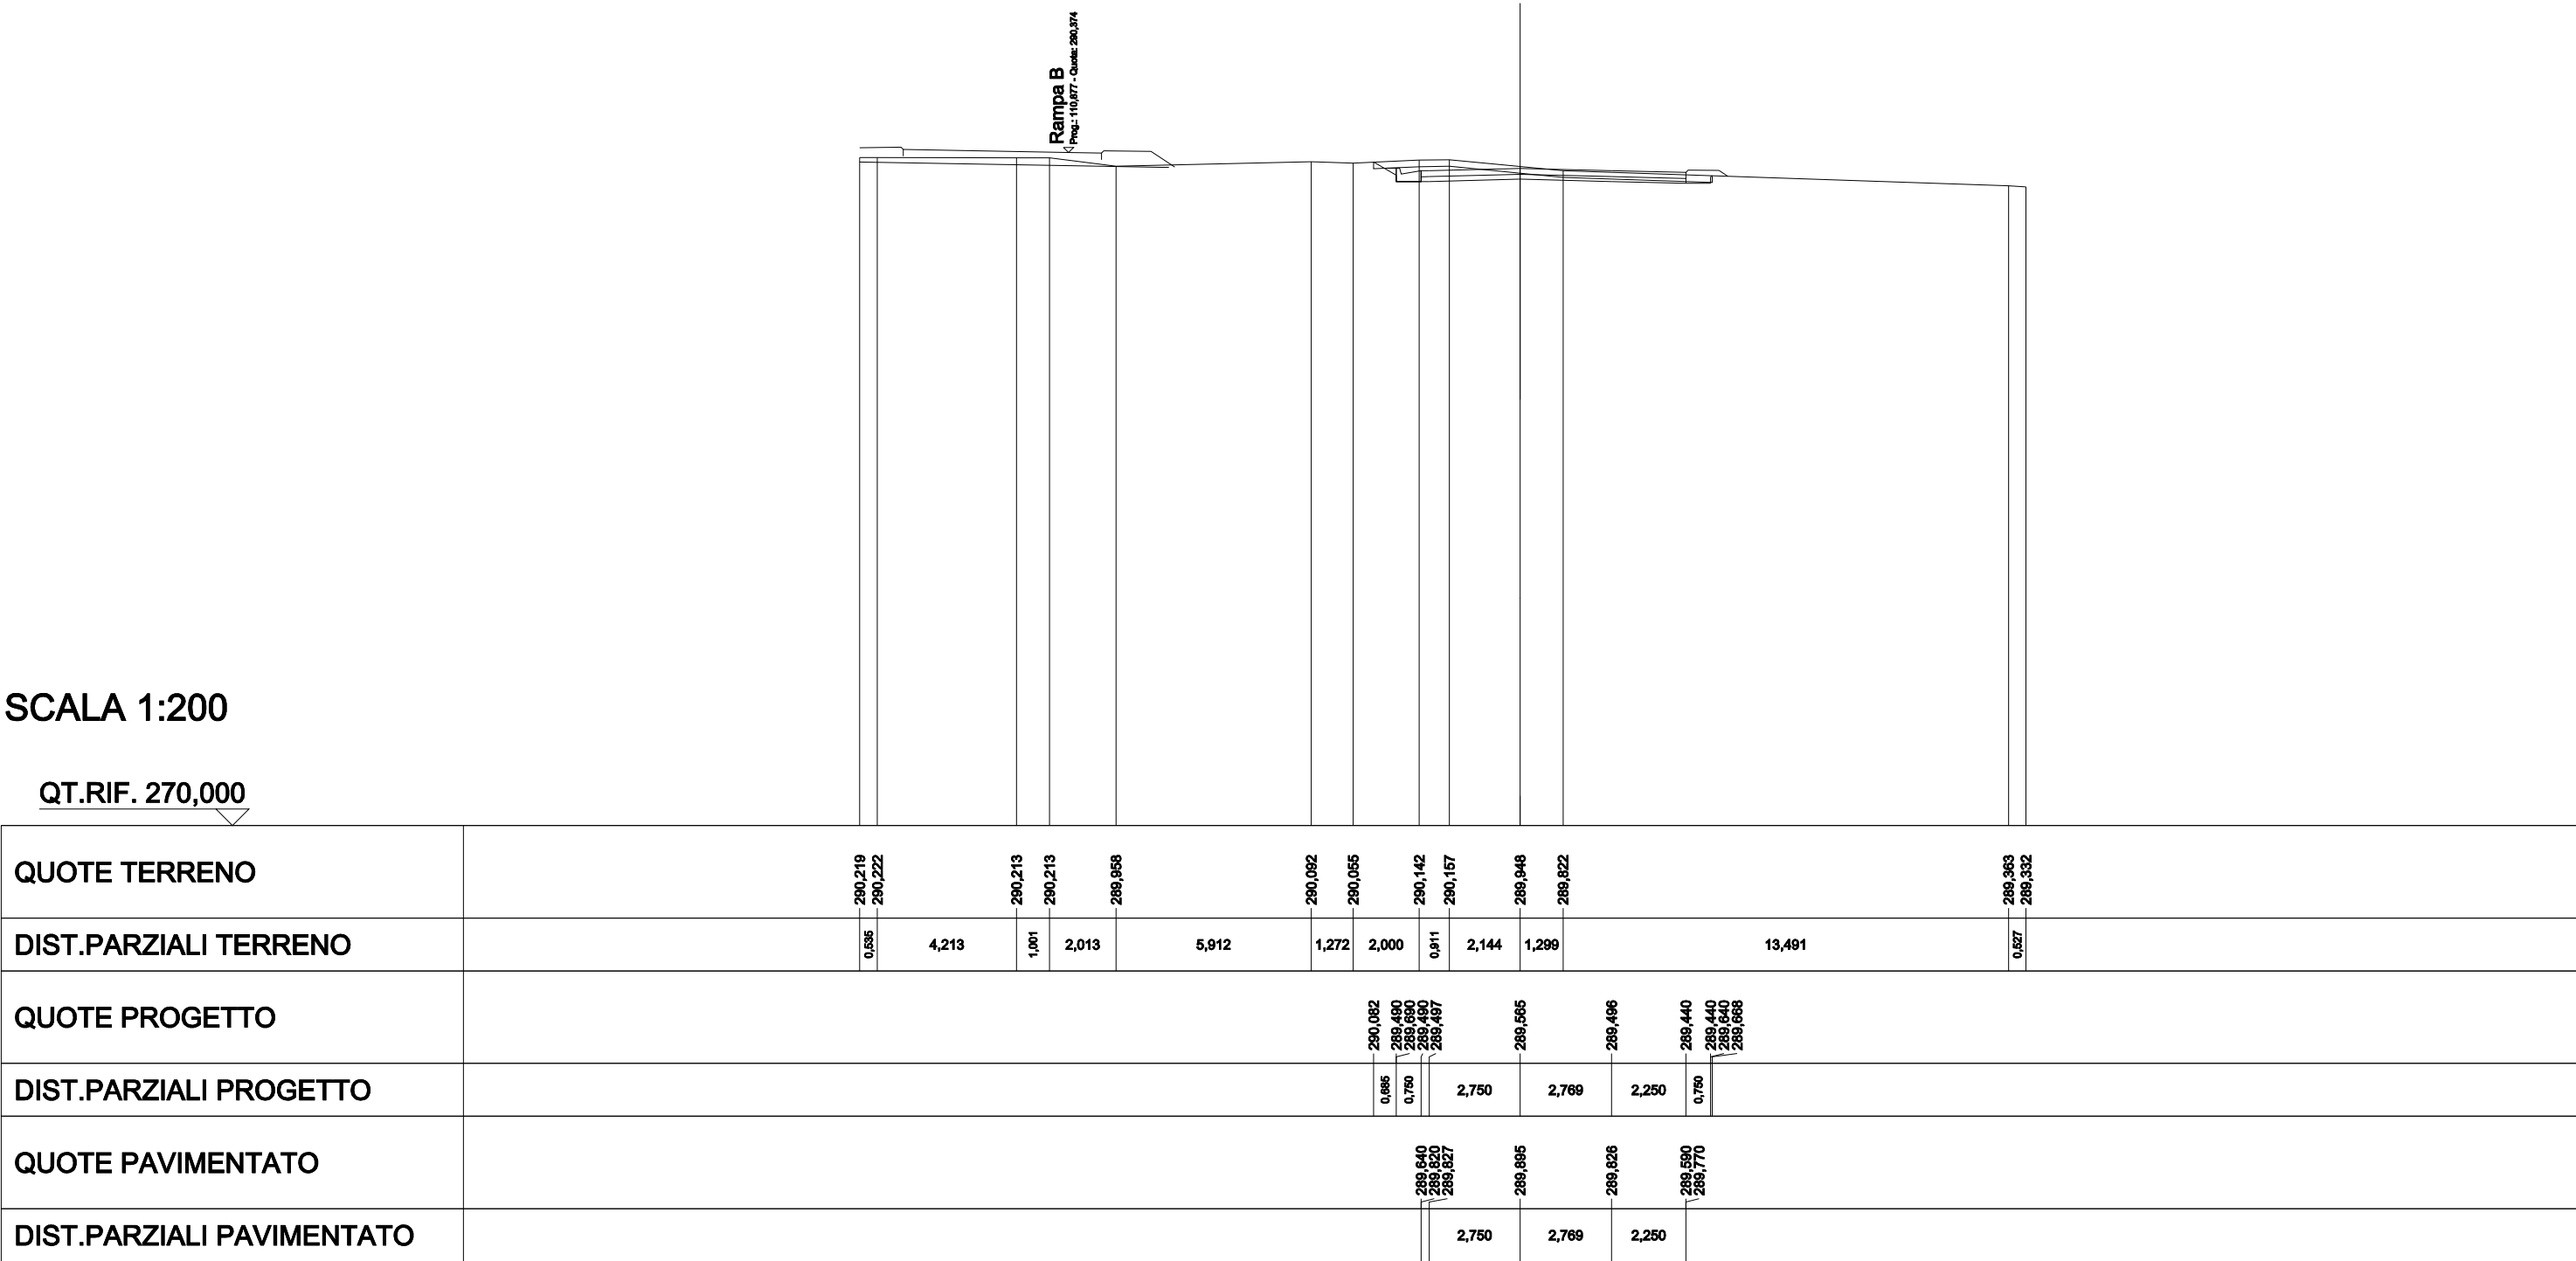


SCAVI E BONIFICHE	
STERRO	3,457 m²
SCOTICO IN TRINCEA	10,002 m
RILEVATI	
TERRENO VEGETALE	2,127 m
SOVRASTRUTTURA STRADALE	
STRATI LEGATI	7,825 m
STRATO DI FONDAZIONE	1,174 m²

SEZIONE N.: 22
QT. PROGETTO: 289,495
DIST.PROG.: 259,515
DIST.PREC.: 15,917
DIST.SUCC.: 9,656

SCALA 1:200

QT.RIF. 270,000

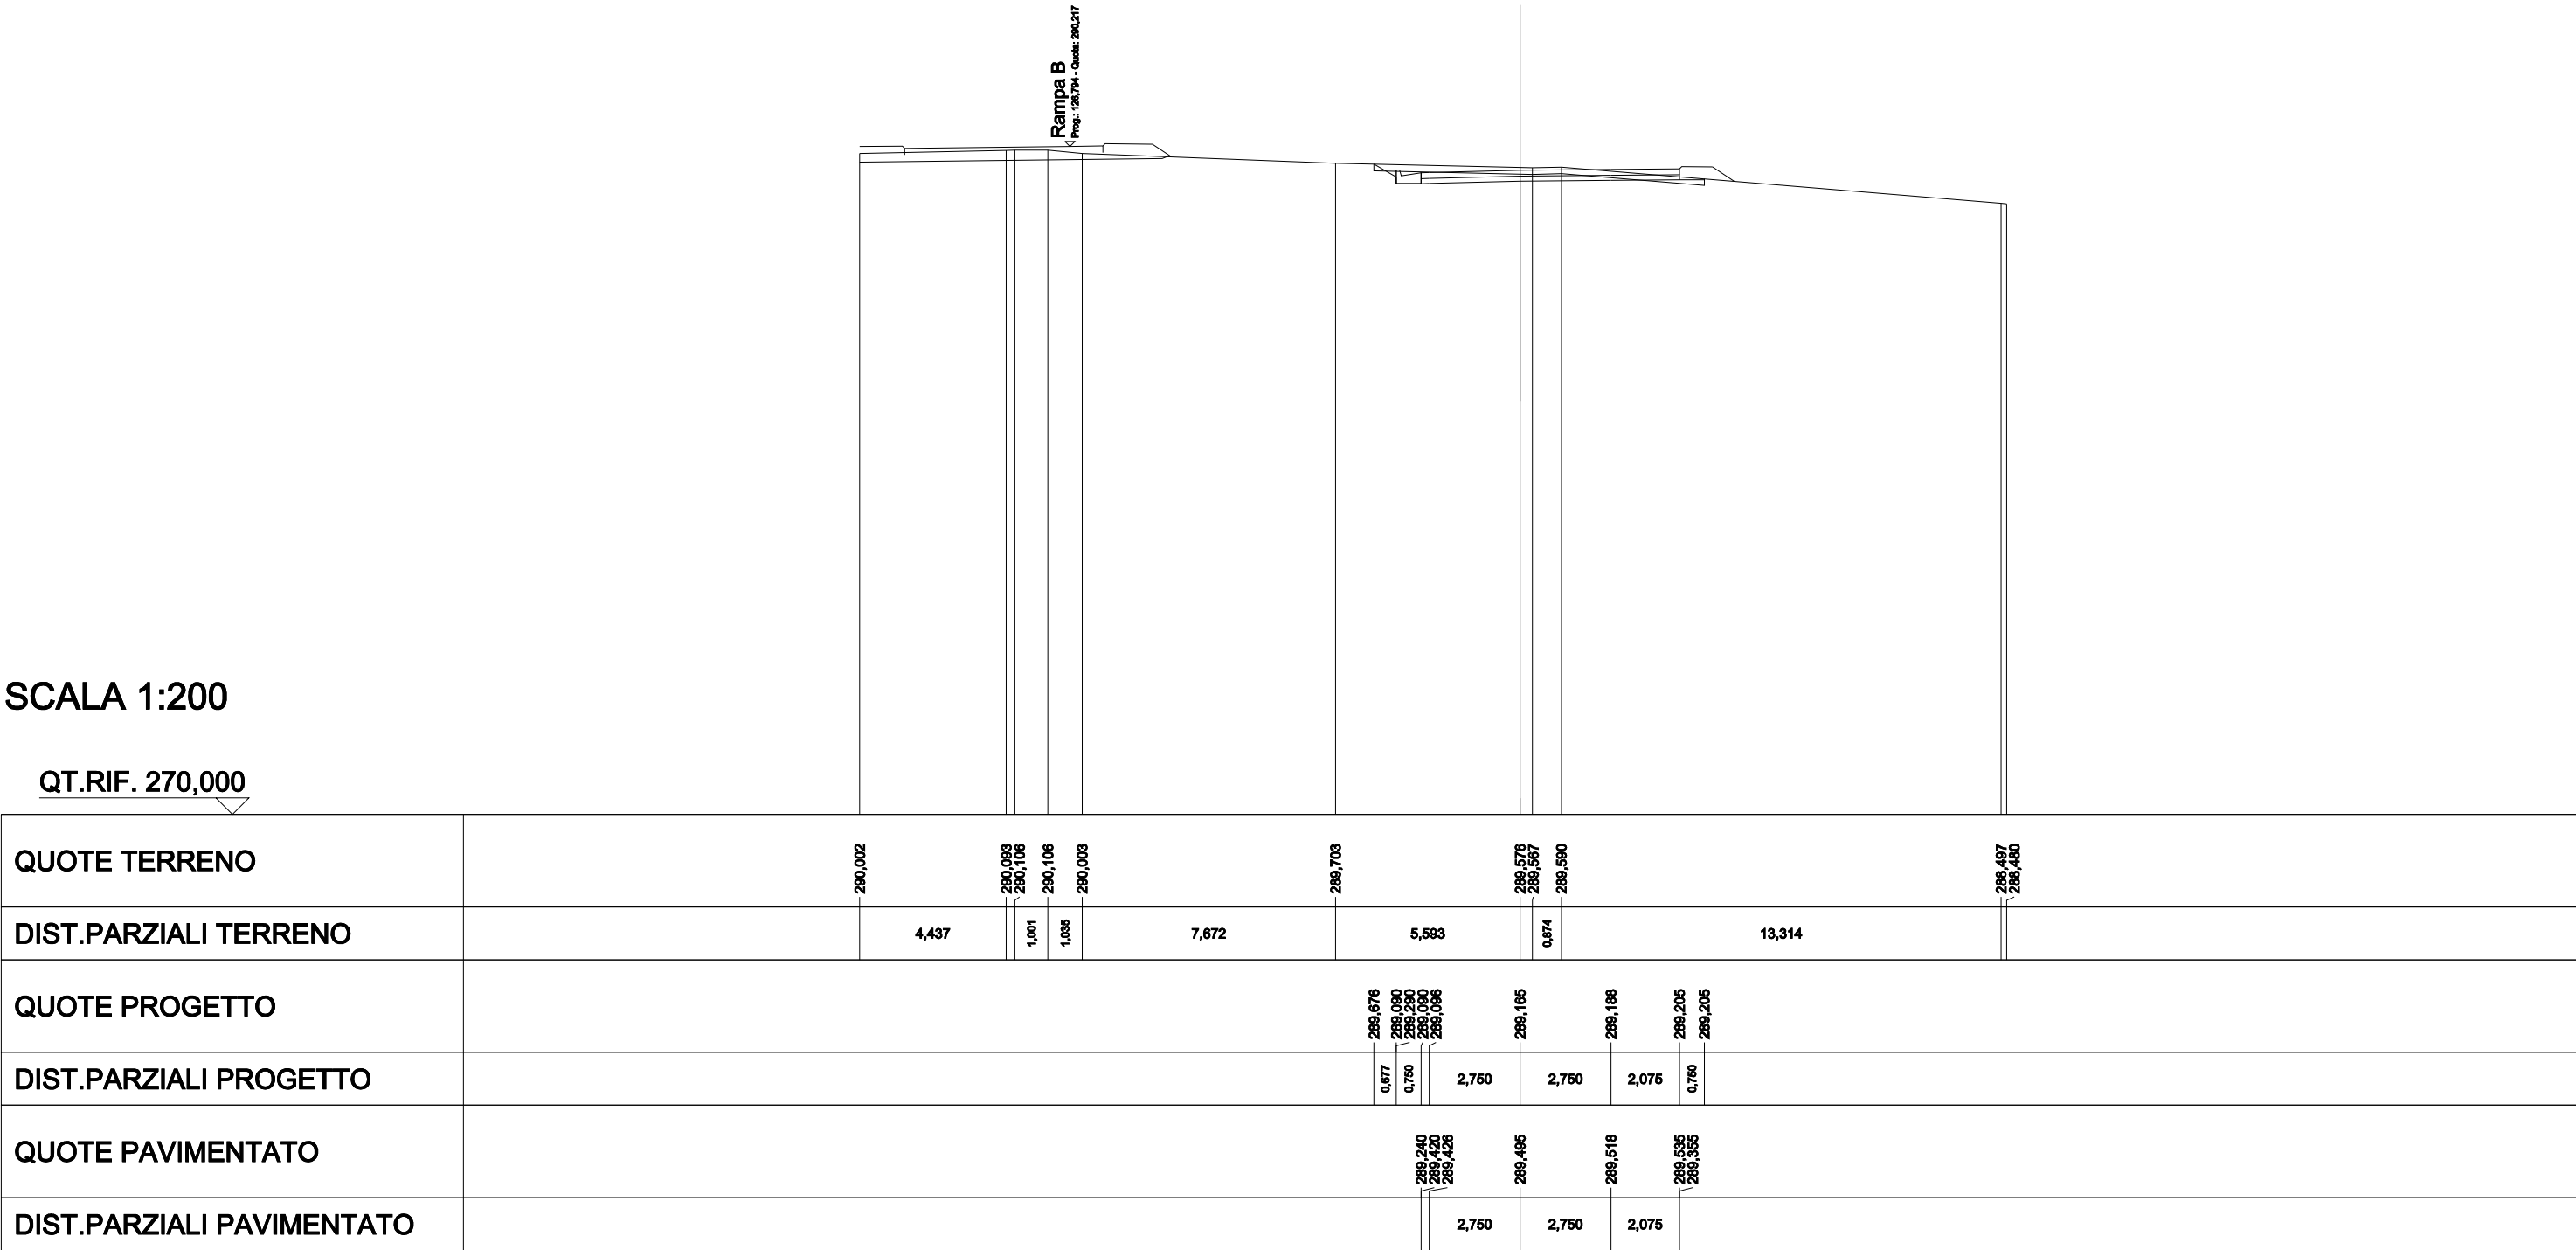


SCAVI E BONIFICHE	
STERRO	9,726 m²
SCOTICO IN TRINCEA	11,290 m
RILEVATI	
TERRENO VEGETALE	1,807 m
SOVRASTRUTTURA STRADALE	
STRATI LEGATI	7,450 m
STRATO DI FONDAZIONE	1,118 m²

SEZIONE N.: 24
QT. PROGETTO: 288,630
DIST.PROG.: 285,944
DIST.PREC.: 16,773
DIST.SUCC.: 8,806

SCALA 1:200

QT.RIF. 270,000

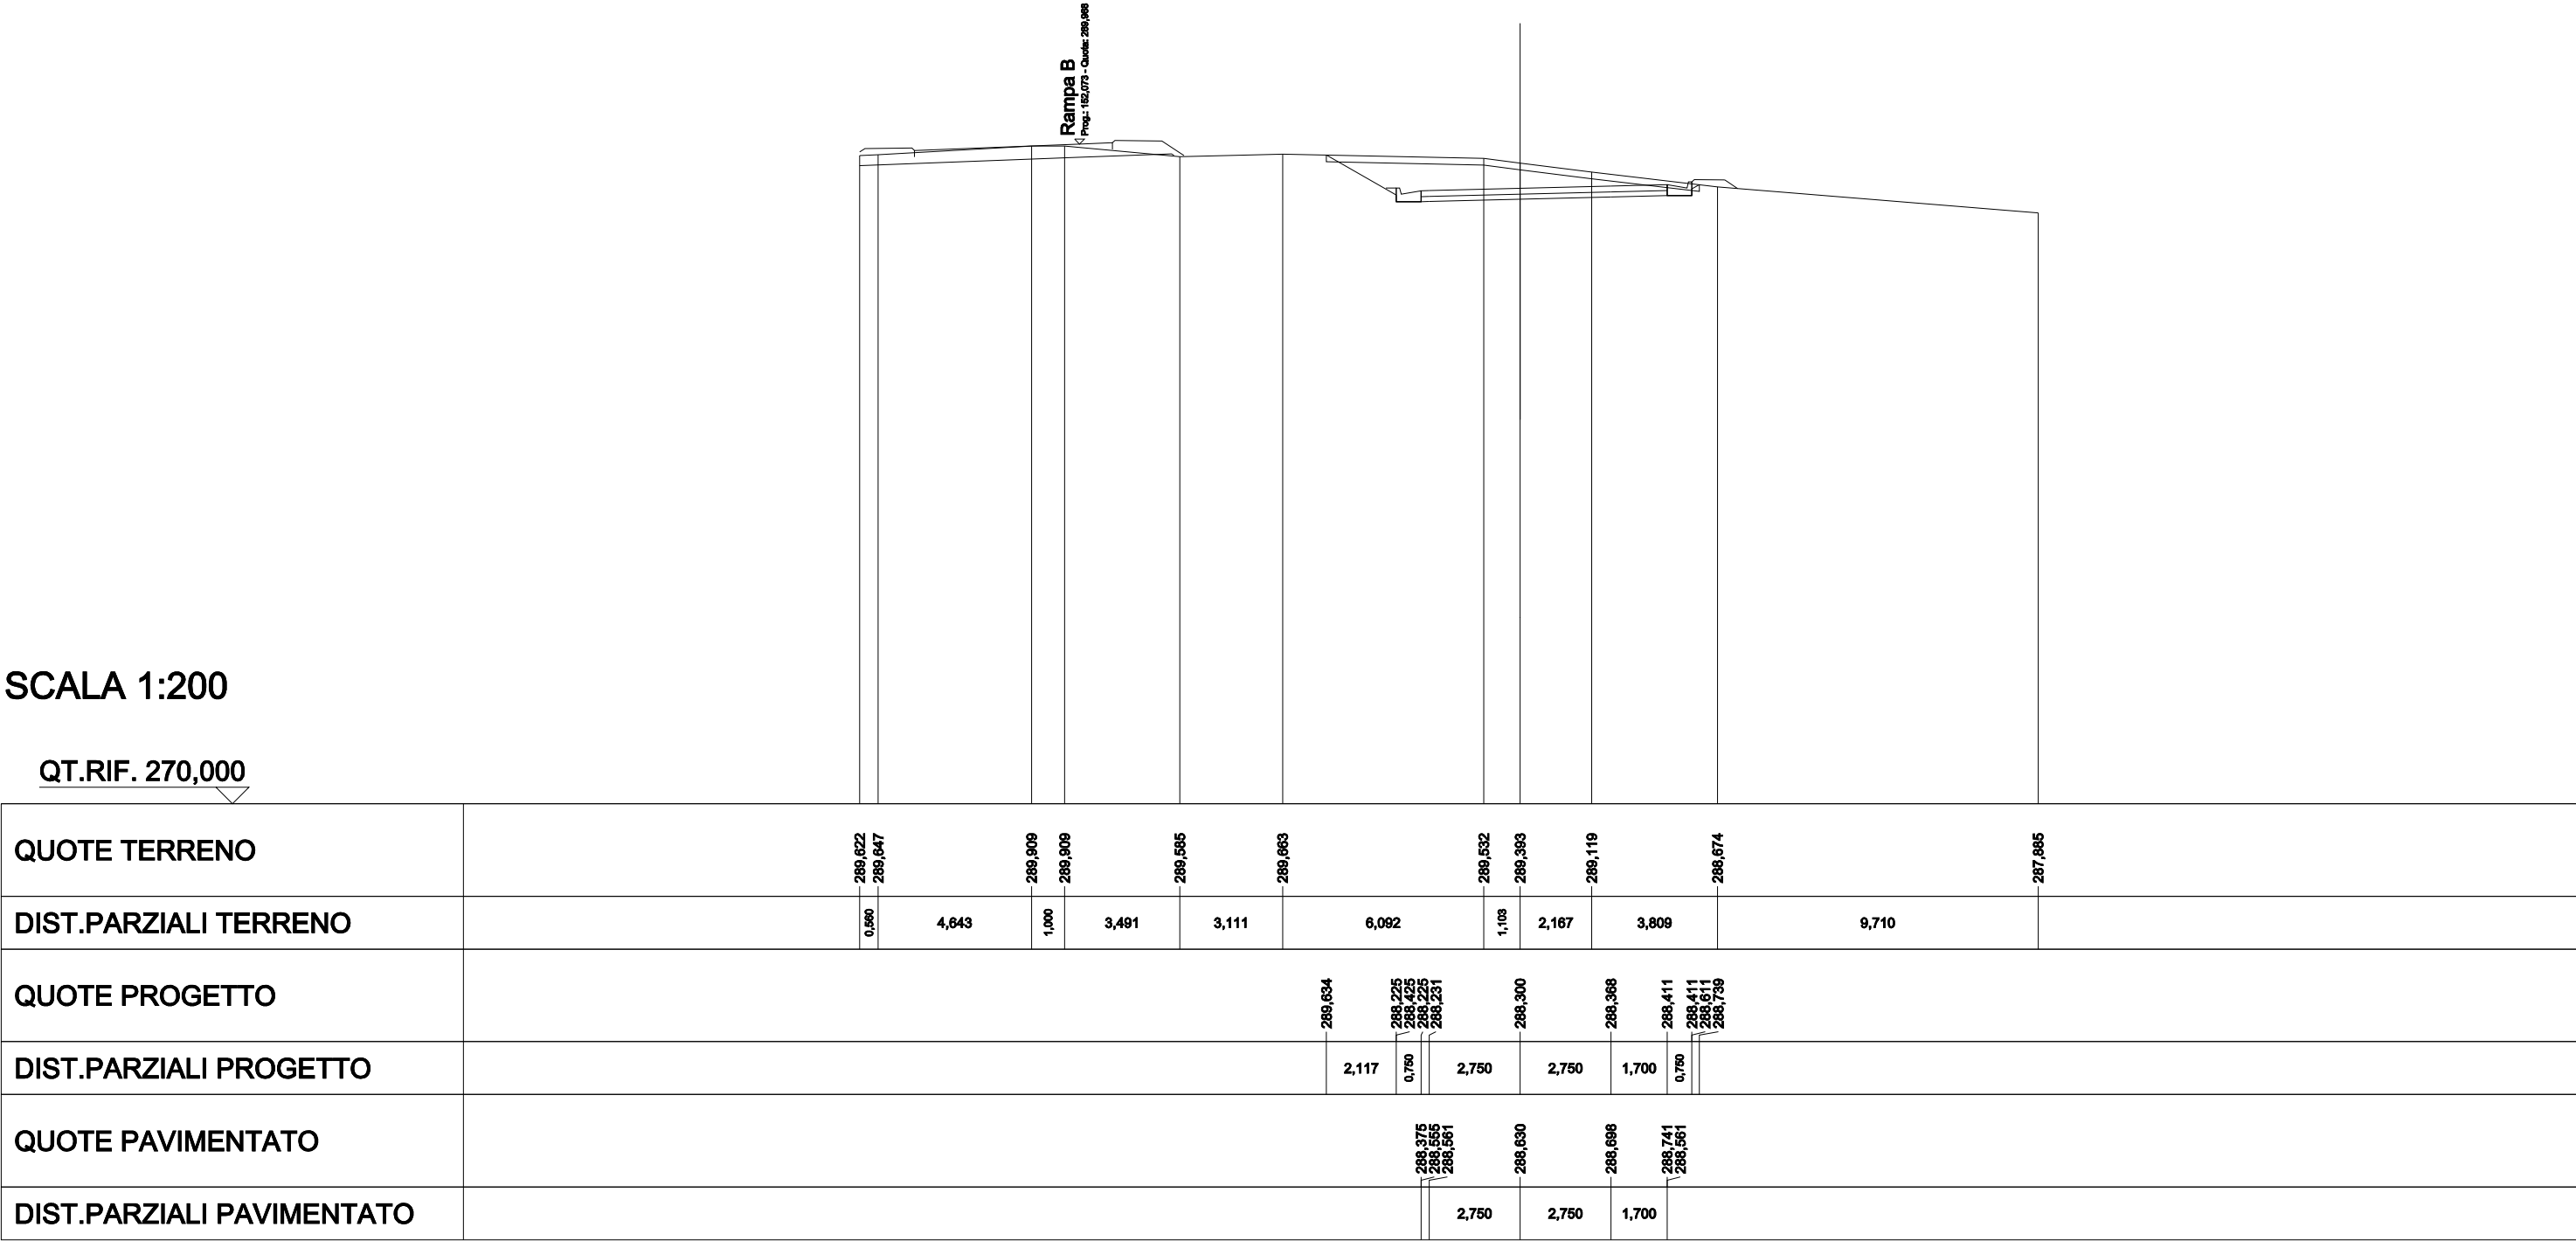


SCAVI E BONIFICHE	
STERRO	17,283 m²
SCOTICO IN TRINCEA	13,463 m
RILEVATI	
TERRENO VEGETALE	1,293 m
SOVRASTRUTTURA STRADALE	
STRATI LEGATI	7,207 m
STRATO DI FONDAZIONE	1,081 m²

SEZIONE N.: 26
QT. PROGETTO: 288,067
DIST.PROG.: 303,108
DIST.PREC.: 8,358
DIST.SUCC.: 6,336

SCALA 1:200

QT.RIF. 270,000

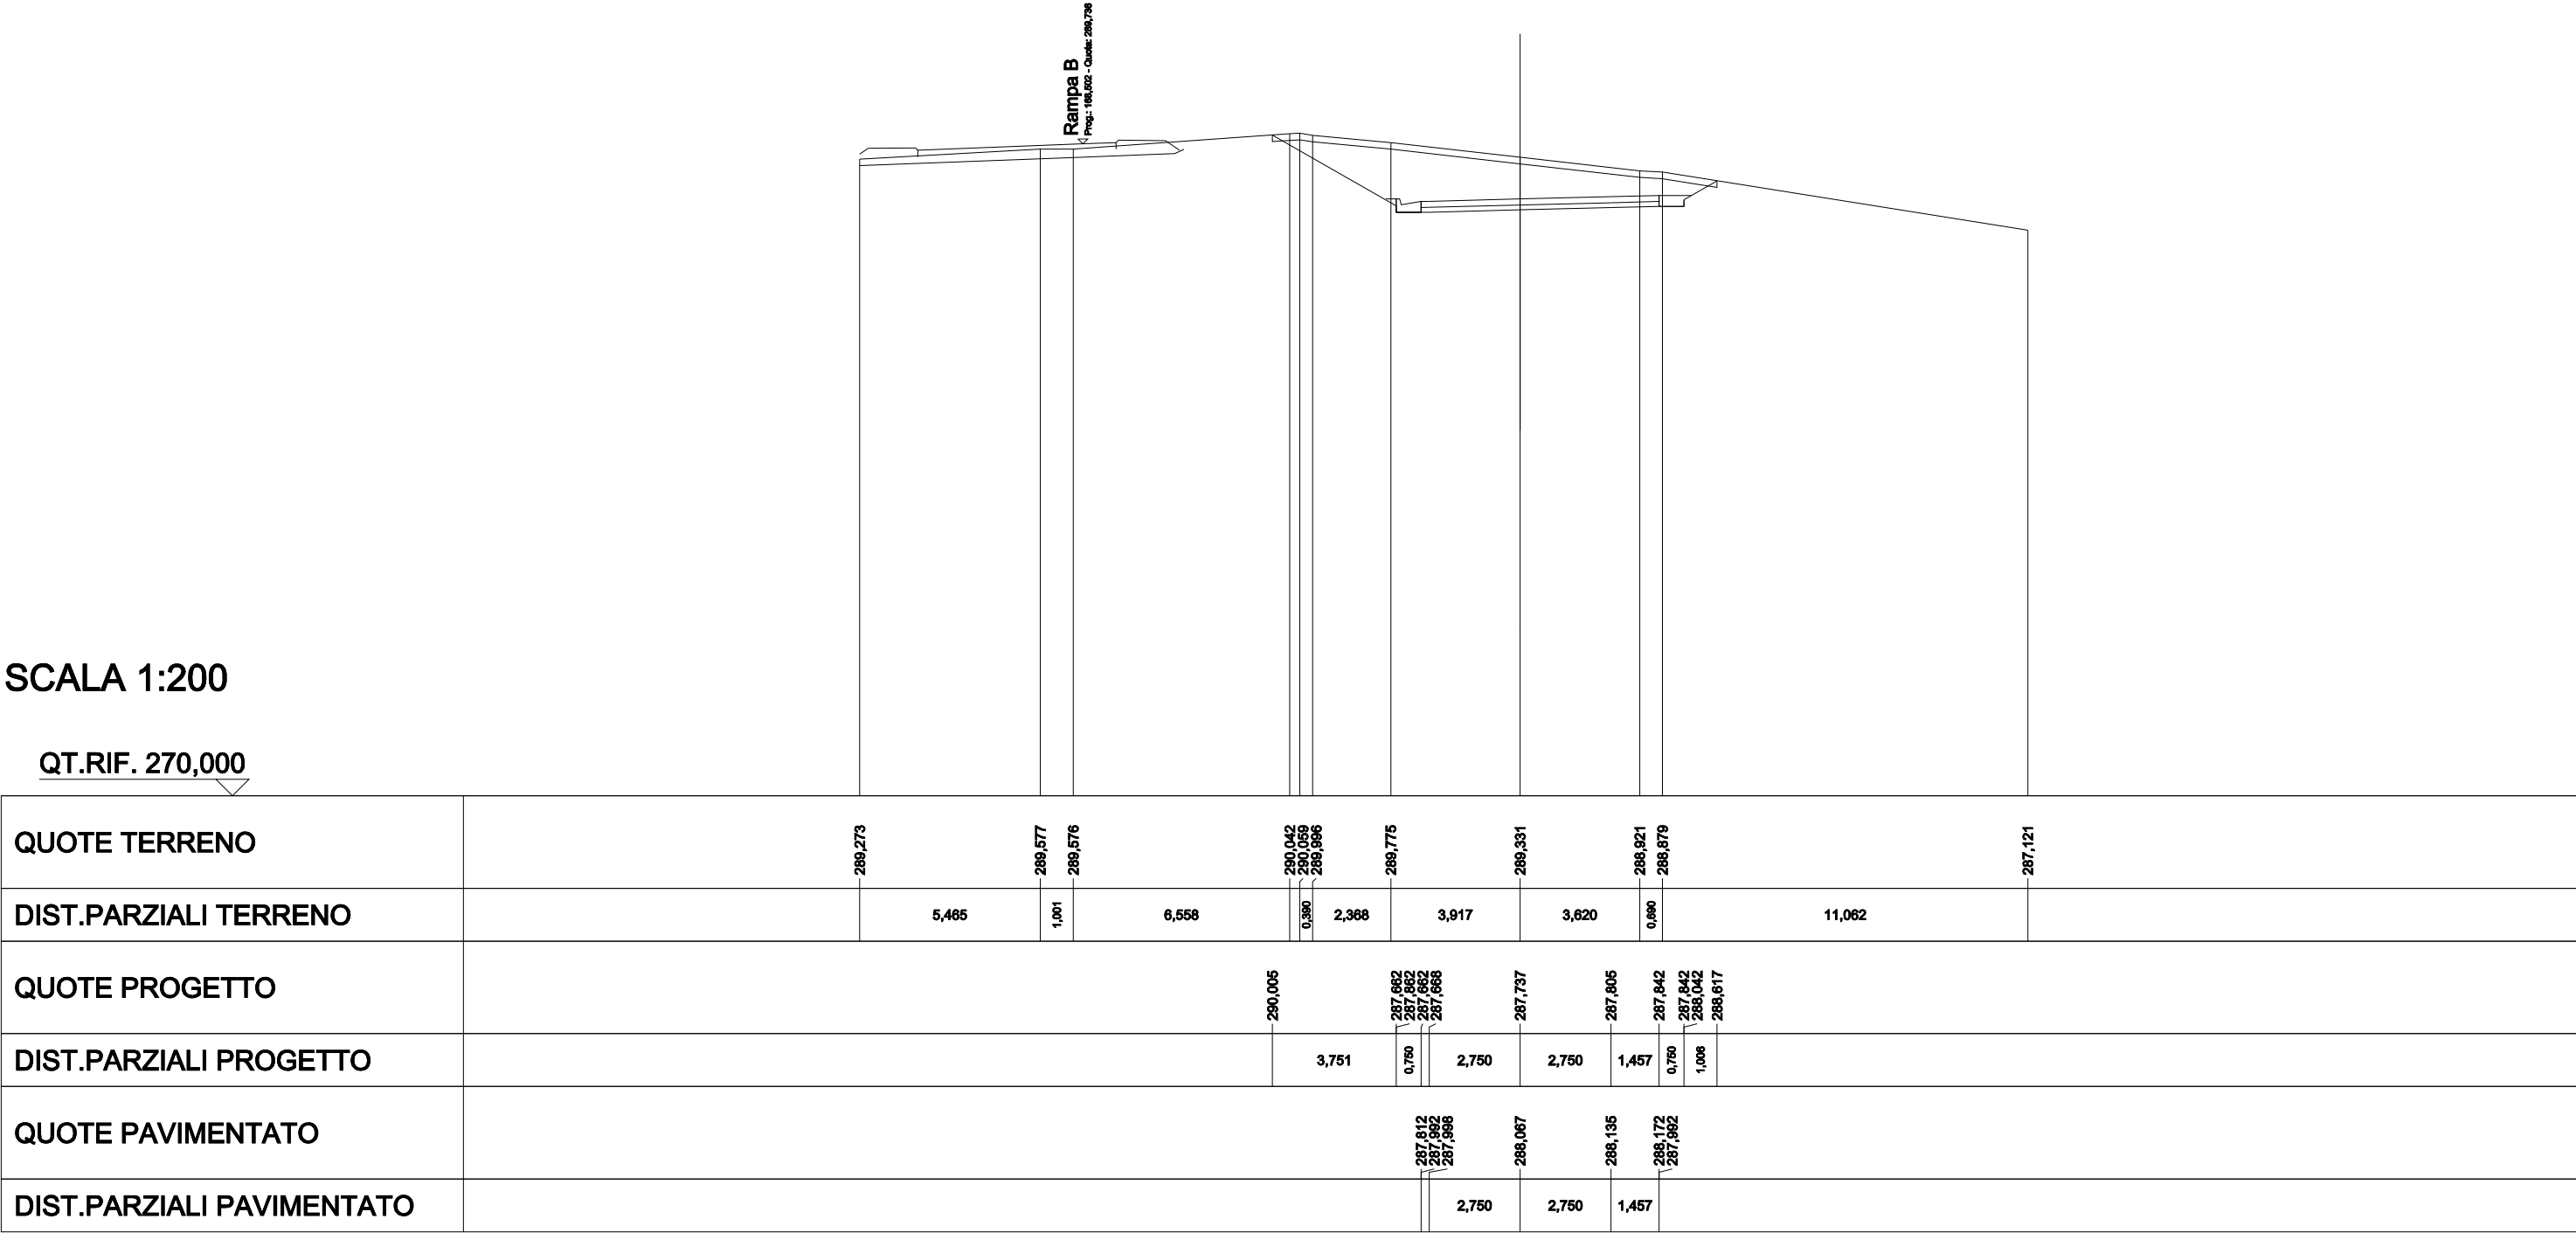


SCAVI E BONIFICHE	
STERRO	4,023 m²
SCOTICO	2,548 m
SCOTICO IN TRINCEA	8,181 m
BONIFICA	2,548 m
RILEVATI	
RILEVATO	0,397 m²
TERRENO VEGETALE	3,112 m
SOVRASTRUTTURA STRADALE	
STRATI LEGATI	6,315 m
STRATO DI FONDAZIONE	0,992 m²

SEZIONE N.: 31
QT. PROGETTO: 286,006
DIST.PROG.: 365,944
DIST.PREC.: 20,906
DIST.SUCC.: 20,000

SCALA 1:200

QT.RIF. 270,000

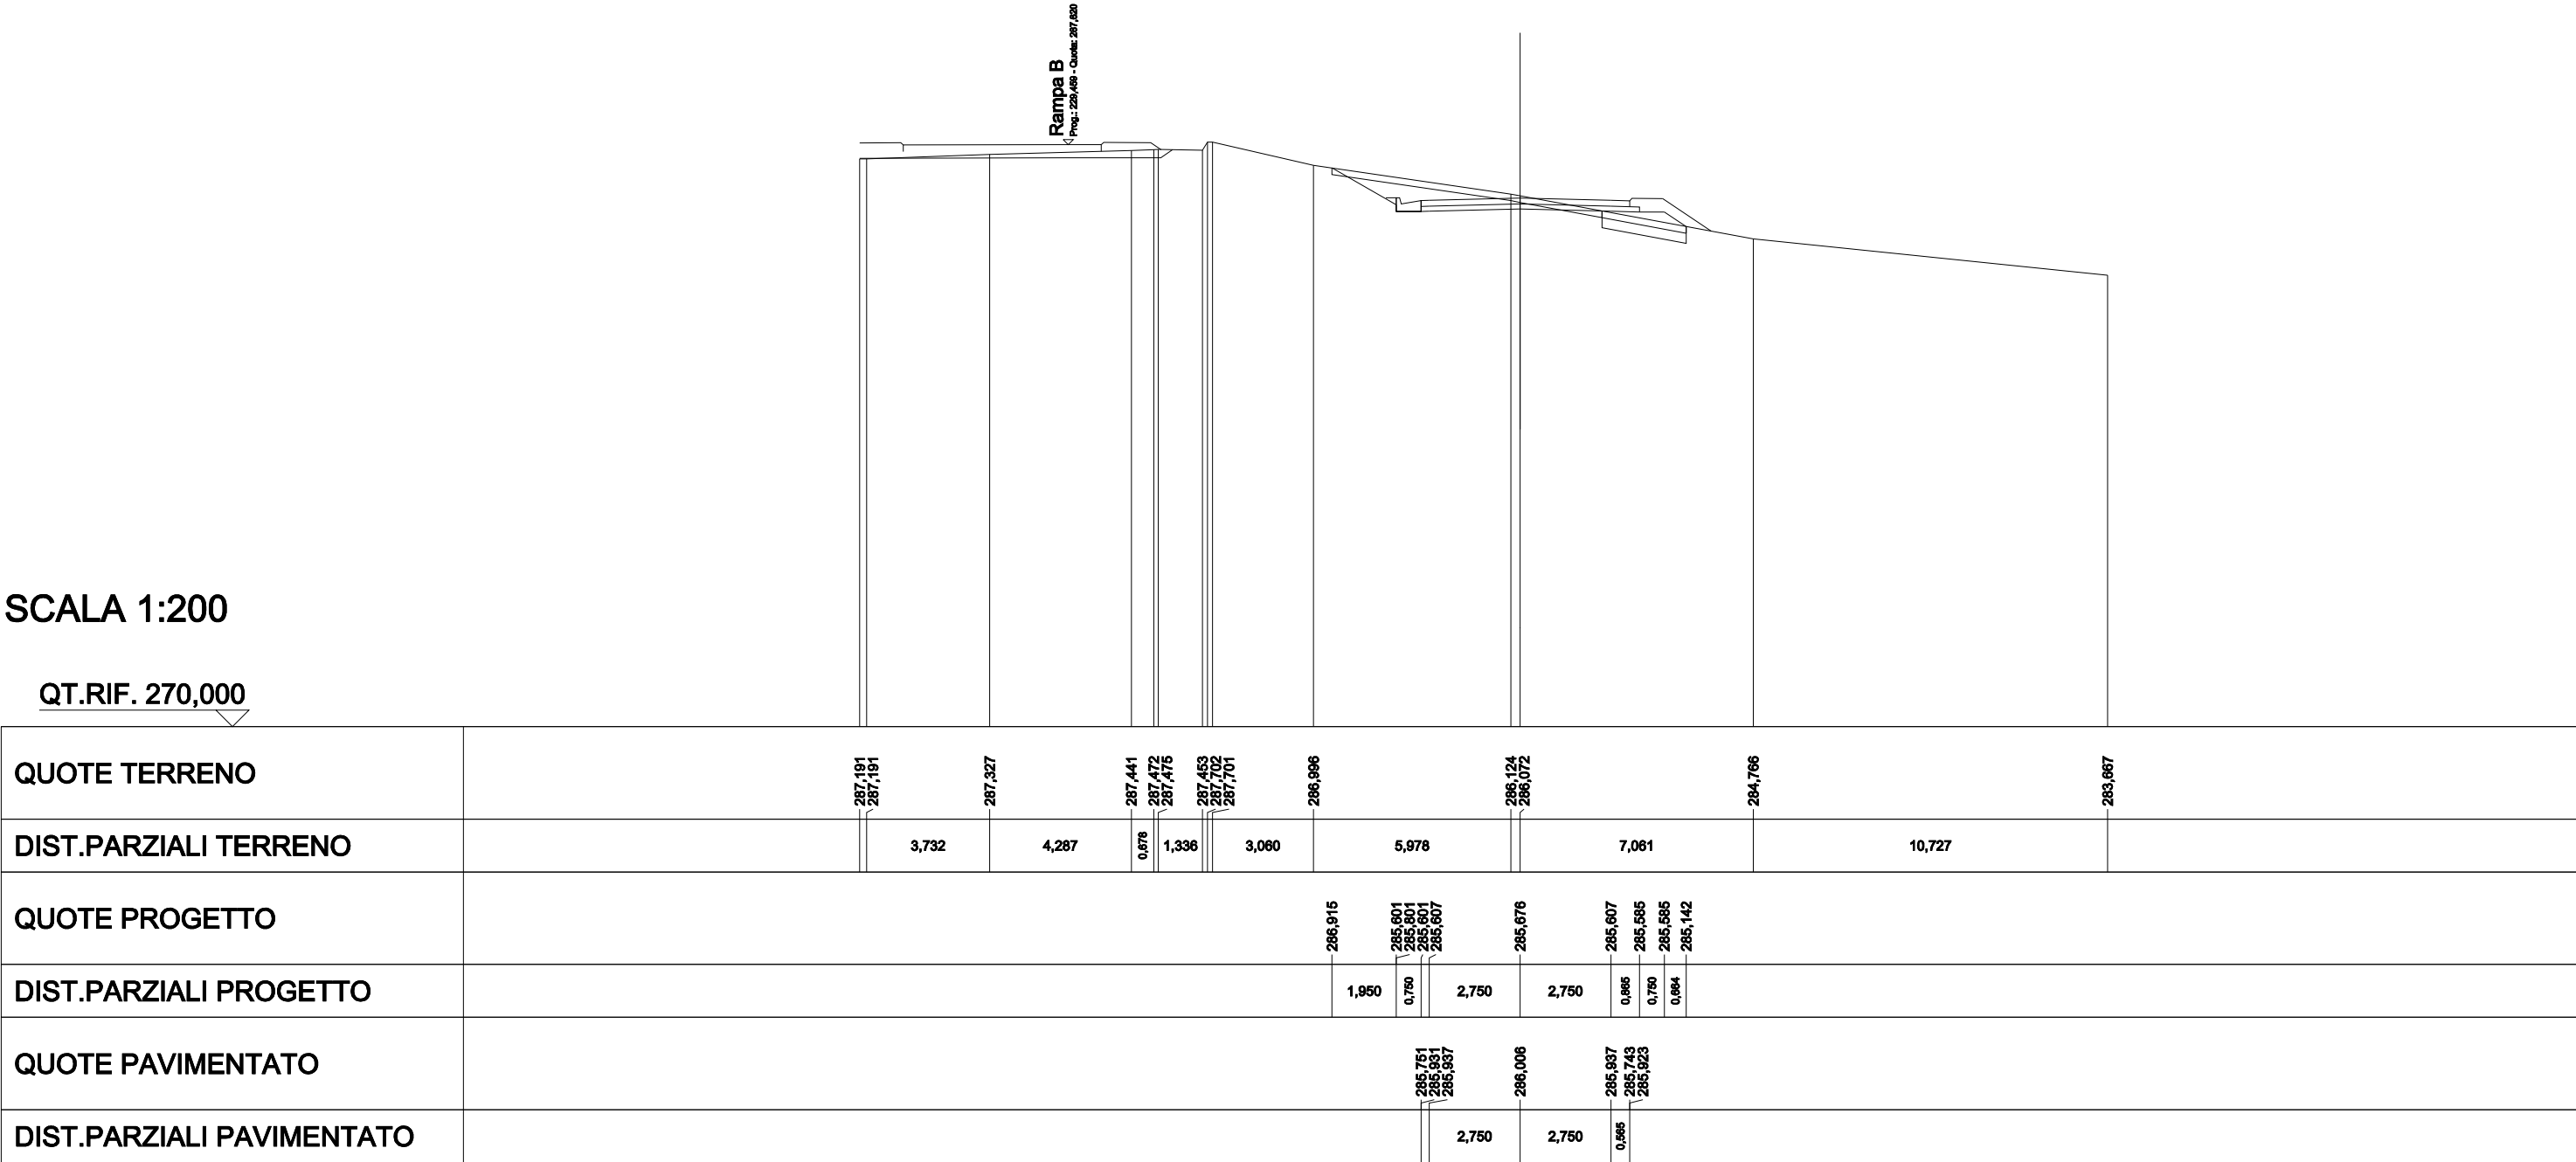


SCAVI E BONIFICHE	
STERRO	1,128 m²
SCOTICO	7,722 m
BONIFICA	7,722 m
RILEVATI	
RILEVATO	0,388 m²
TERRENO VEGETALE	2,659 m
SOVRASTRUTTURA STRADALE	
STRATI LEGATI	6,267 m
STRATO DI FONDAZIONE	0,985 m²

SEZIONE N.: 32
QT. PROGETTO: 285,350
DIST.PROG.: 385,944
DIST.PREC.: 20,000
DIST.SUCC.: 8,923

SCALA 1:200

QT.RIF. 270,000

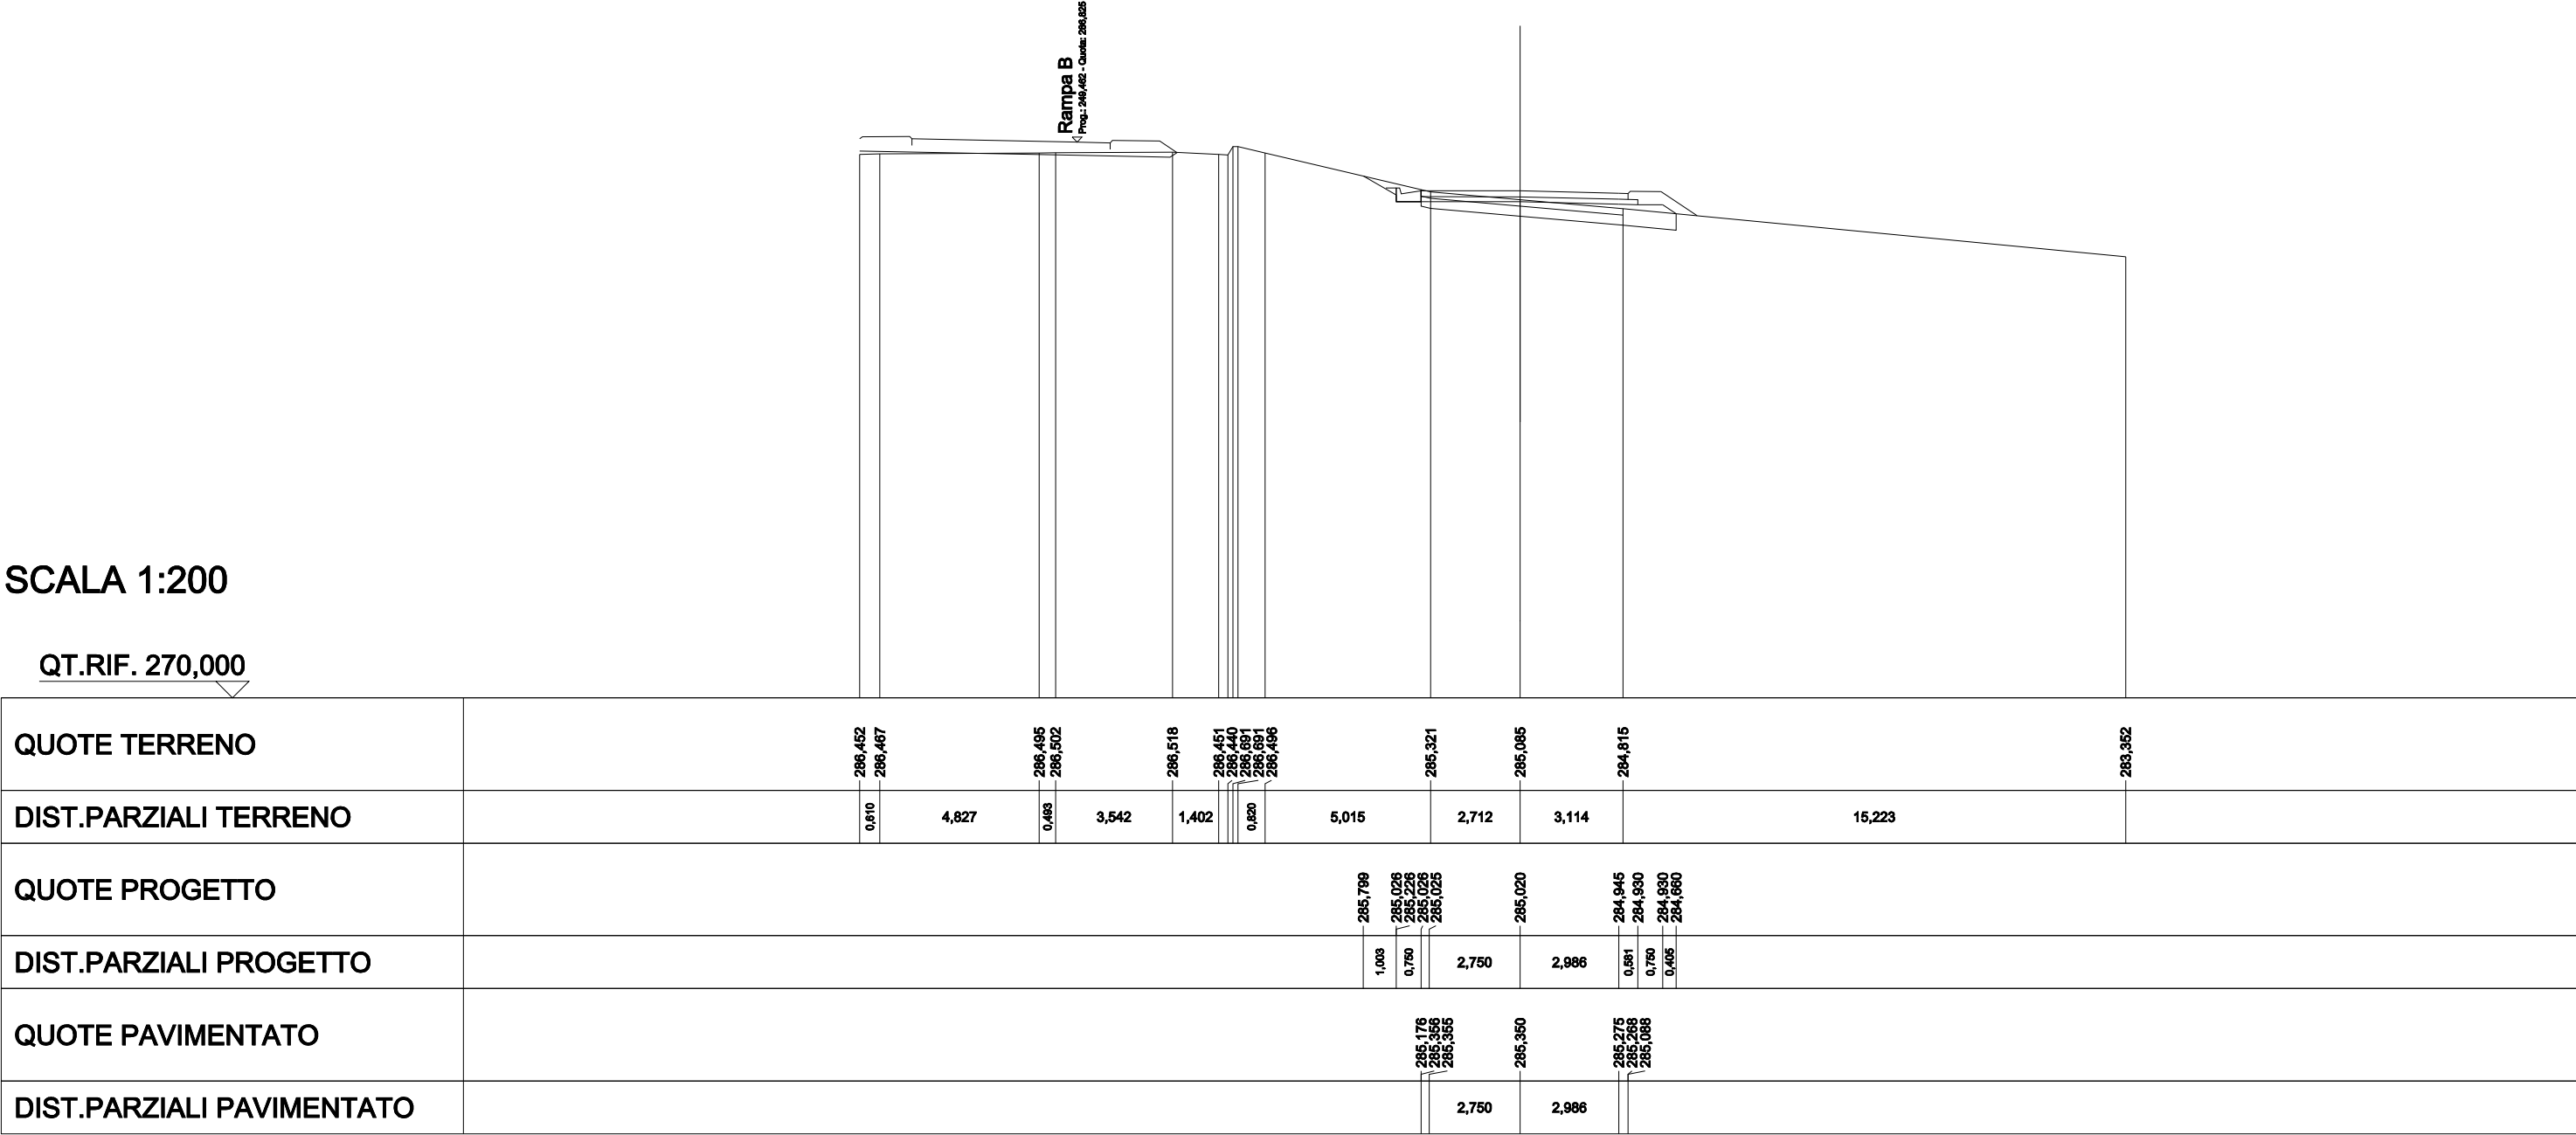


SCAVI E BONIFICHE	
STERRO	0,251 m²
SCOTICO	8,789 m
BONIFICA	8,789 m
RILEVATI	
RILEVATO	1,802 m²
TERRENO VEGETALE	2,791 m
SOVRASTRUTTURA STRADALE	
STRATI LEGATI	6,650 m
STRATO DI FONDAZIONE	1,134 m²

SEZIONE N.: 33
QT. PROGETTO: 285,057
DIST.PROG.: 394,867
DIST.PREC.: 8,923
DIST.SUCC.: 14,577

SCALA 1:200

QT.RIF. 270,000

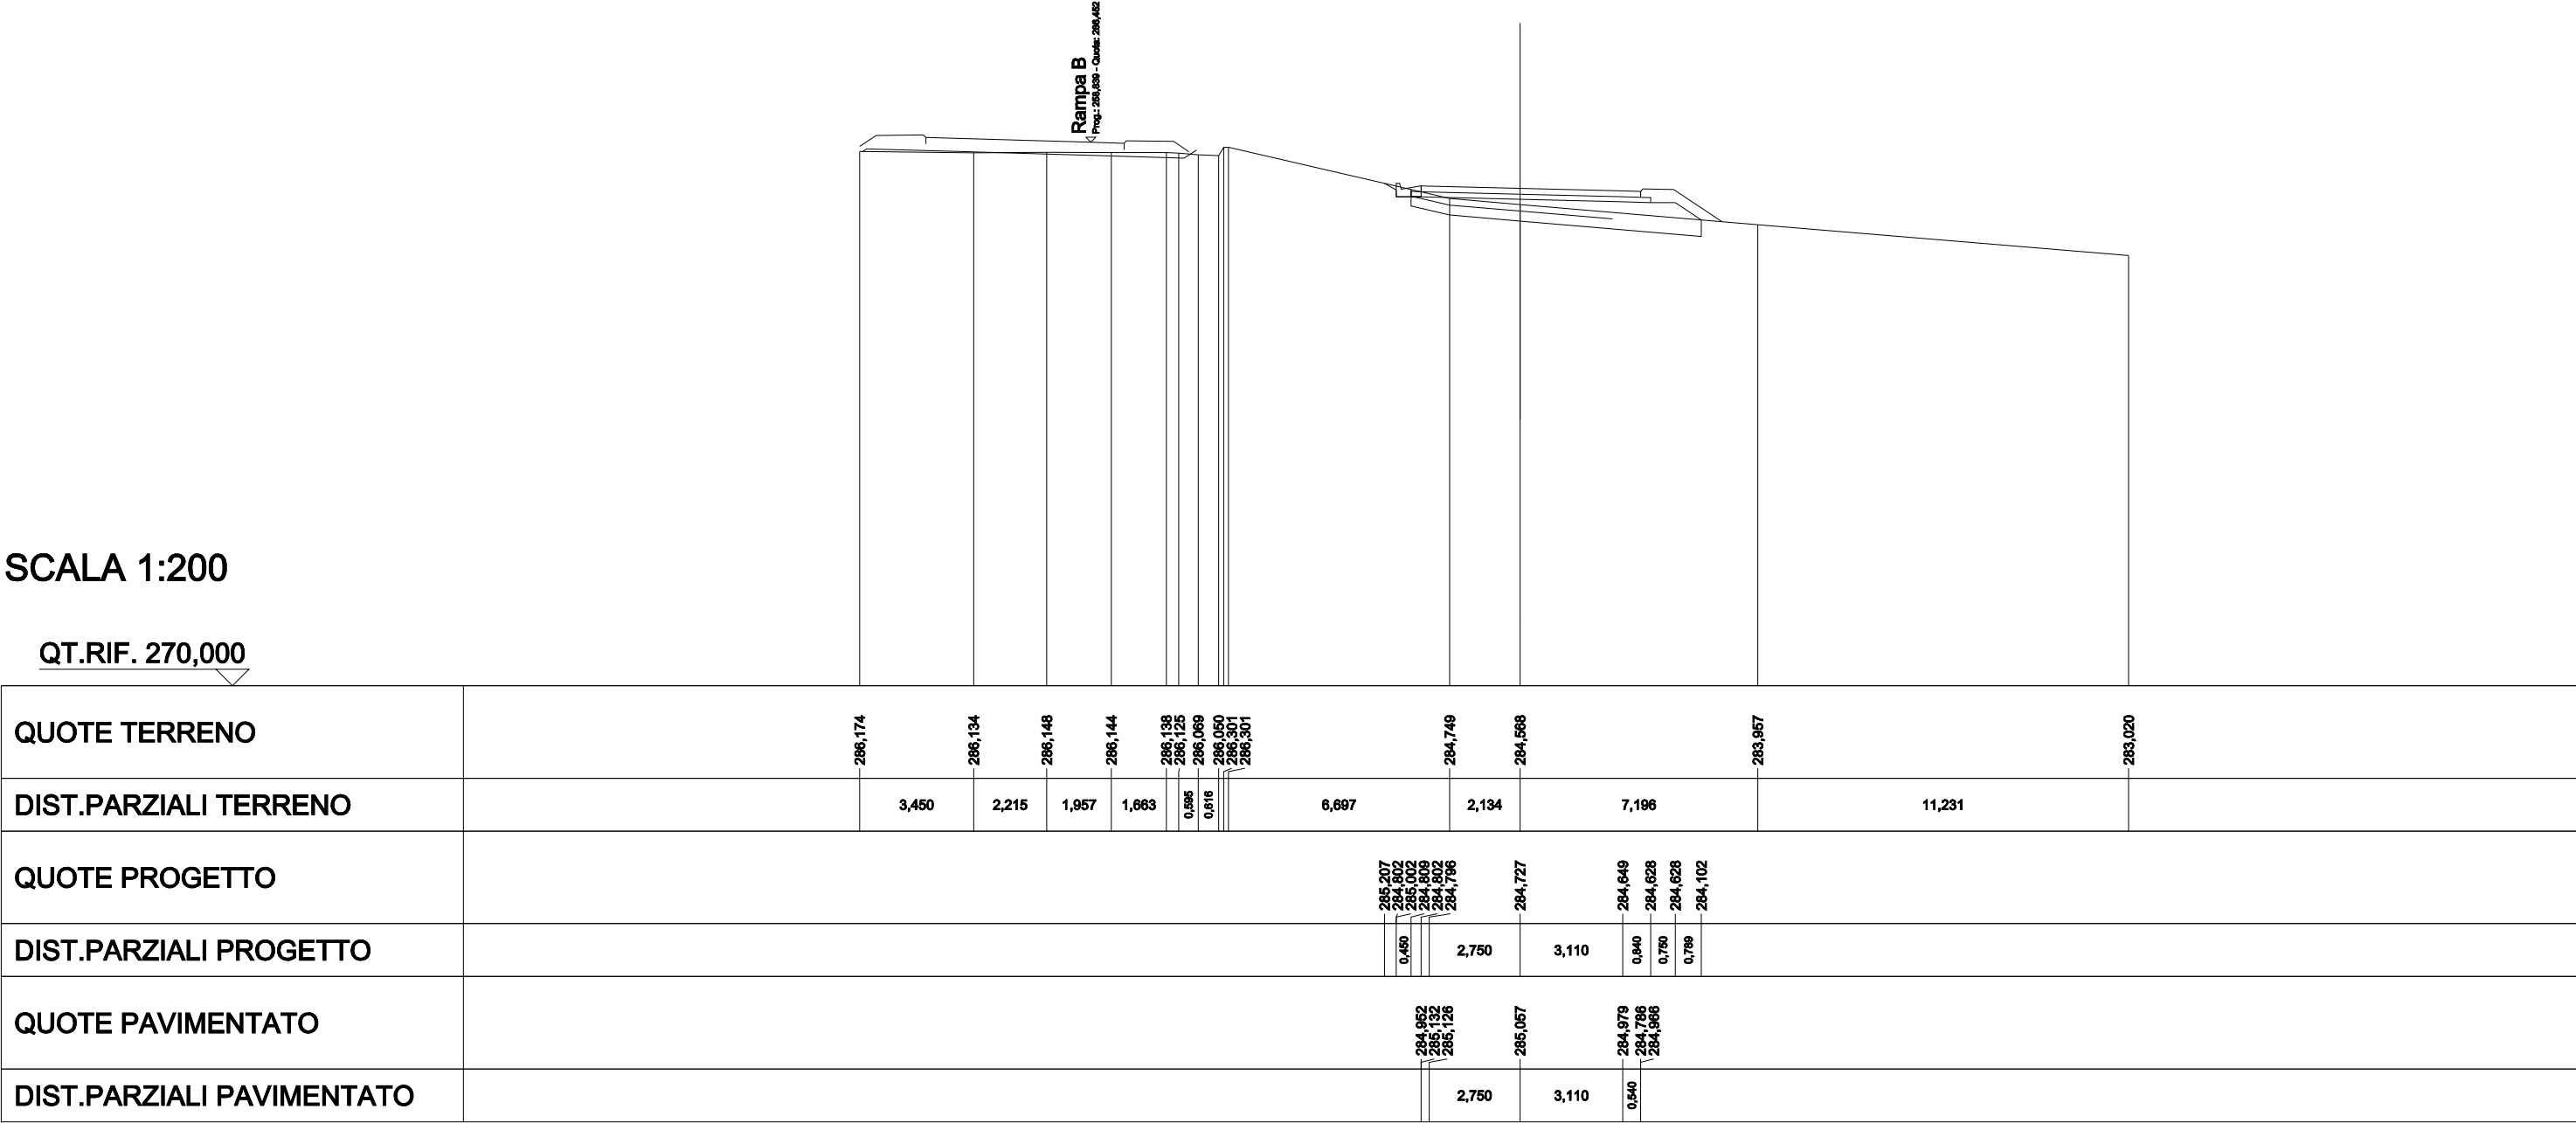


SCAVI E BONIFICHE	
STERRO	2,879 m²
SCOTICO IN TRINCEA	8,245 m
RILEVATI	
TERRENO VEGETALE	1,545 m
SOVRASTRUTTURA STRADALE	
STRATI LEGATI	6,740 m
STRATO DI FONDAZIONE	1,011 m²

SEZIONE N.: 36
QT. PROGETTO: 283,730
DIST.PROG.: 429,444
DIST.PREC.: 6,216
DIST.SUCC.: 15,423

SCALA 1:200

QT.RIF. 270,000

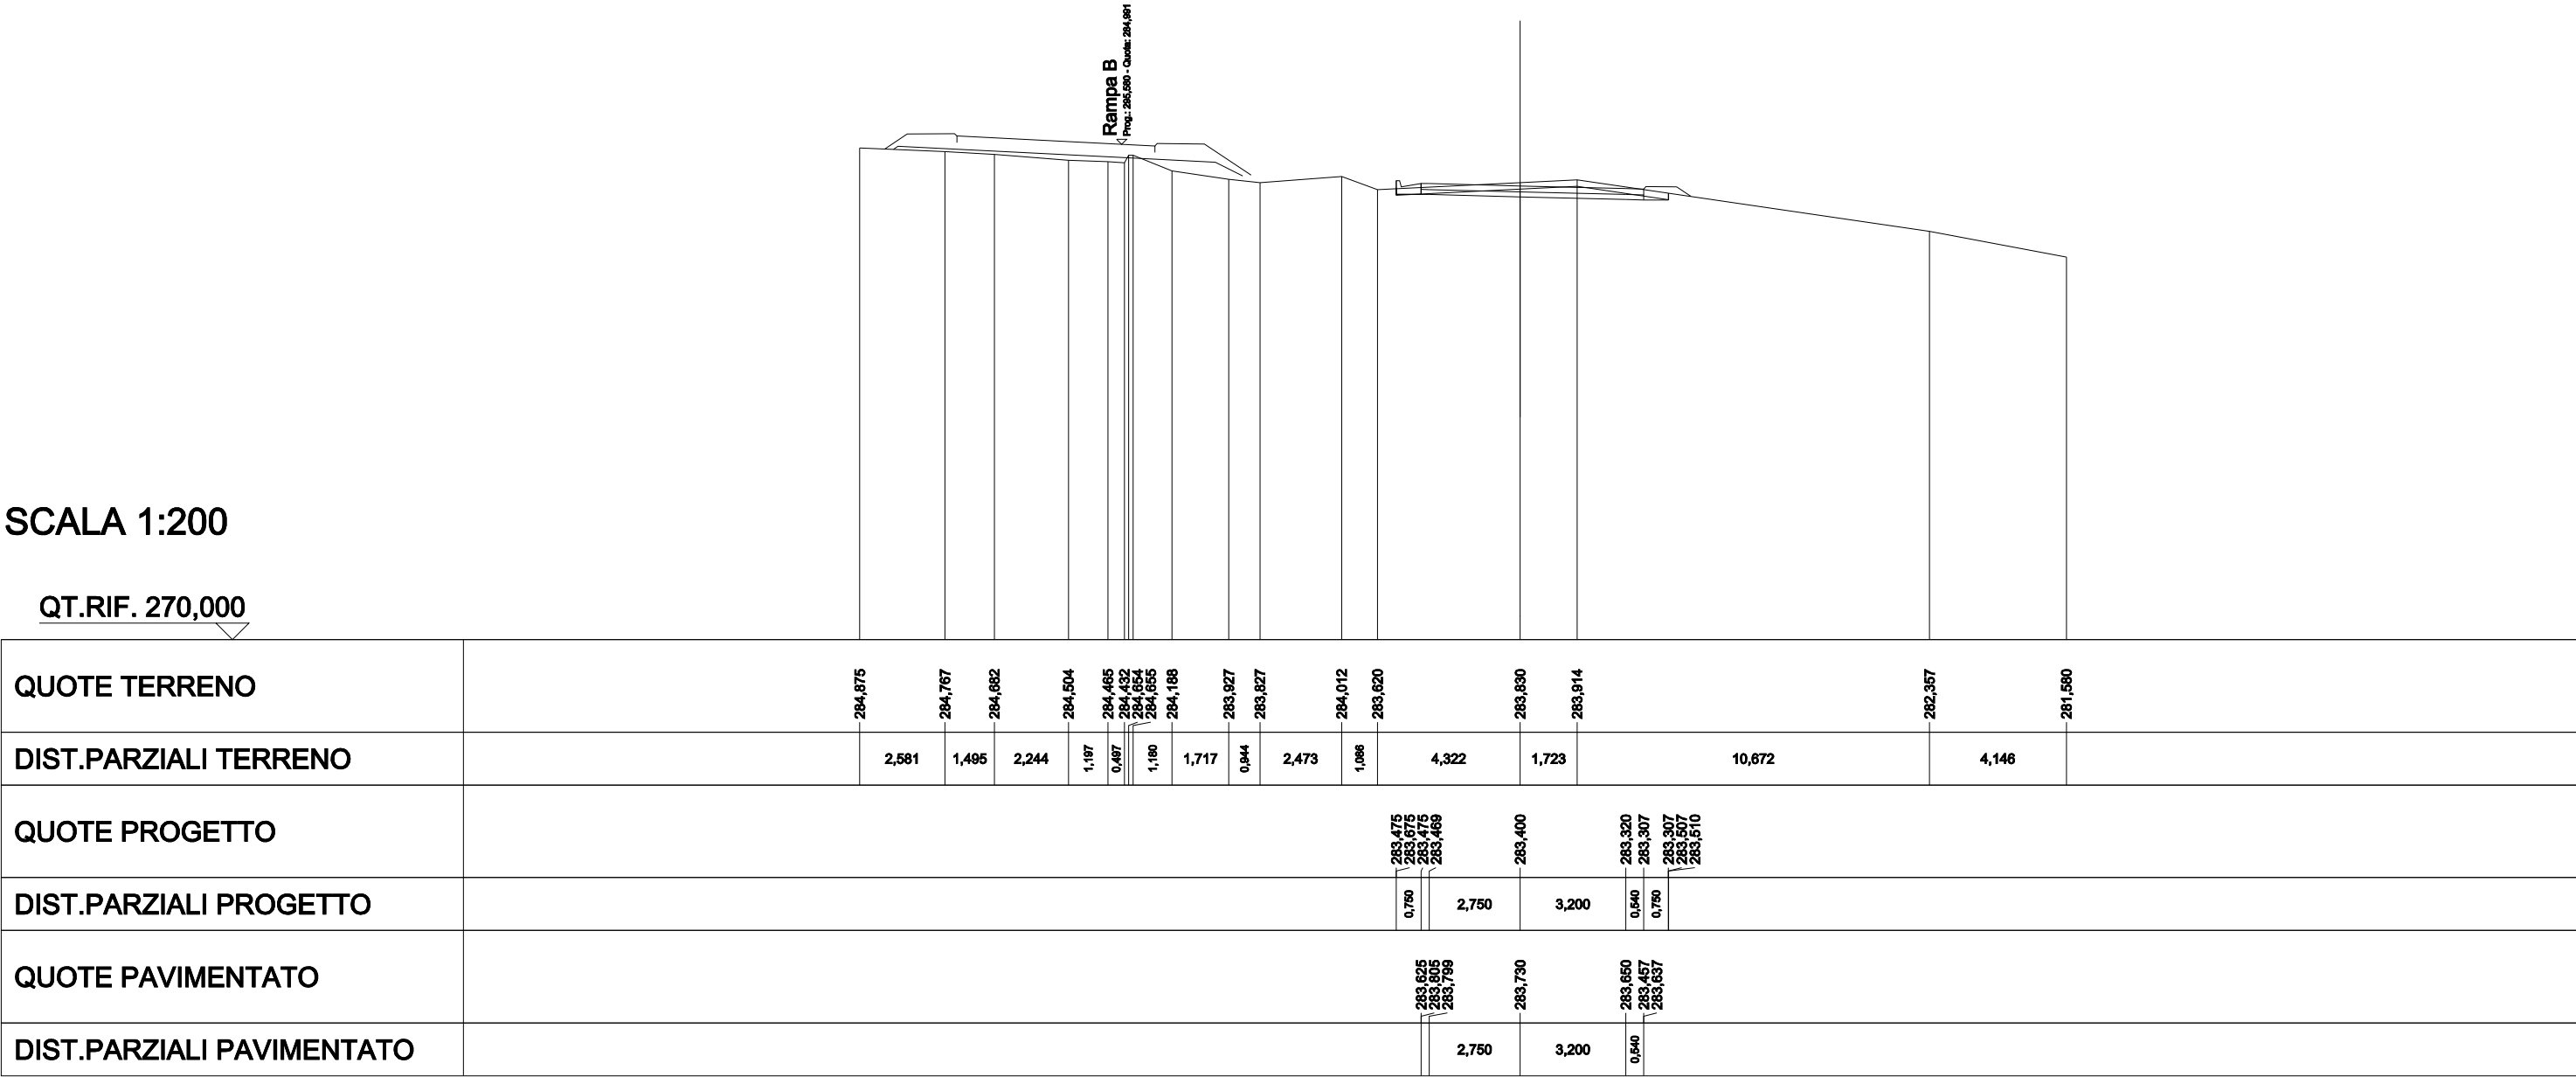


SCAVI E BONIFICHE	
STERRO	1,713 m²
SCOTICO	7,480 m
SCOTICO IN TRINCEA	2,923 m
BONIFICA	7,480 m
RILEVATI	
RILEVATO	3,792 m²
TERRENO VEGETALE	3,767 m
SOVRASTRUTTURA STRADALE	
STRATI LEGATI	6,740 m
STRATO DI FONDAZIONE	1,056 m²

SEZIONE N.: 37
QT. PROGETTO: 283,015
DIST.PROG.: 444,867
DIST.PREC.: 15,423
DIST.SUCC.: 24,577

SCALA 1:200

QT.RIF. 270,000

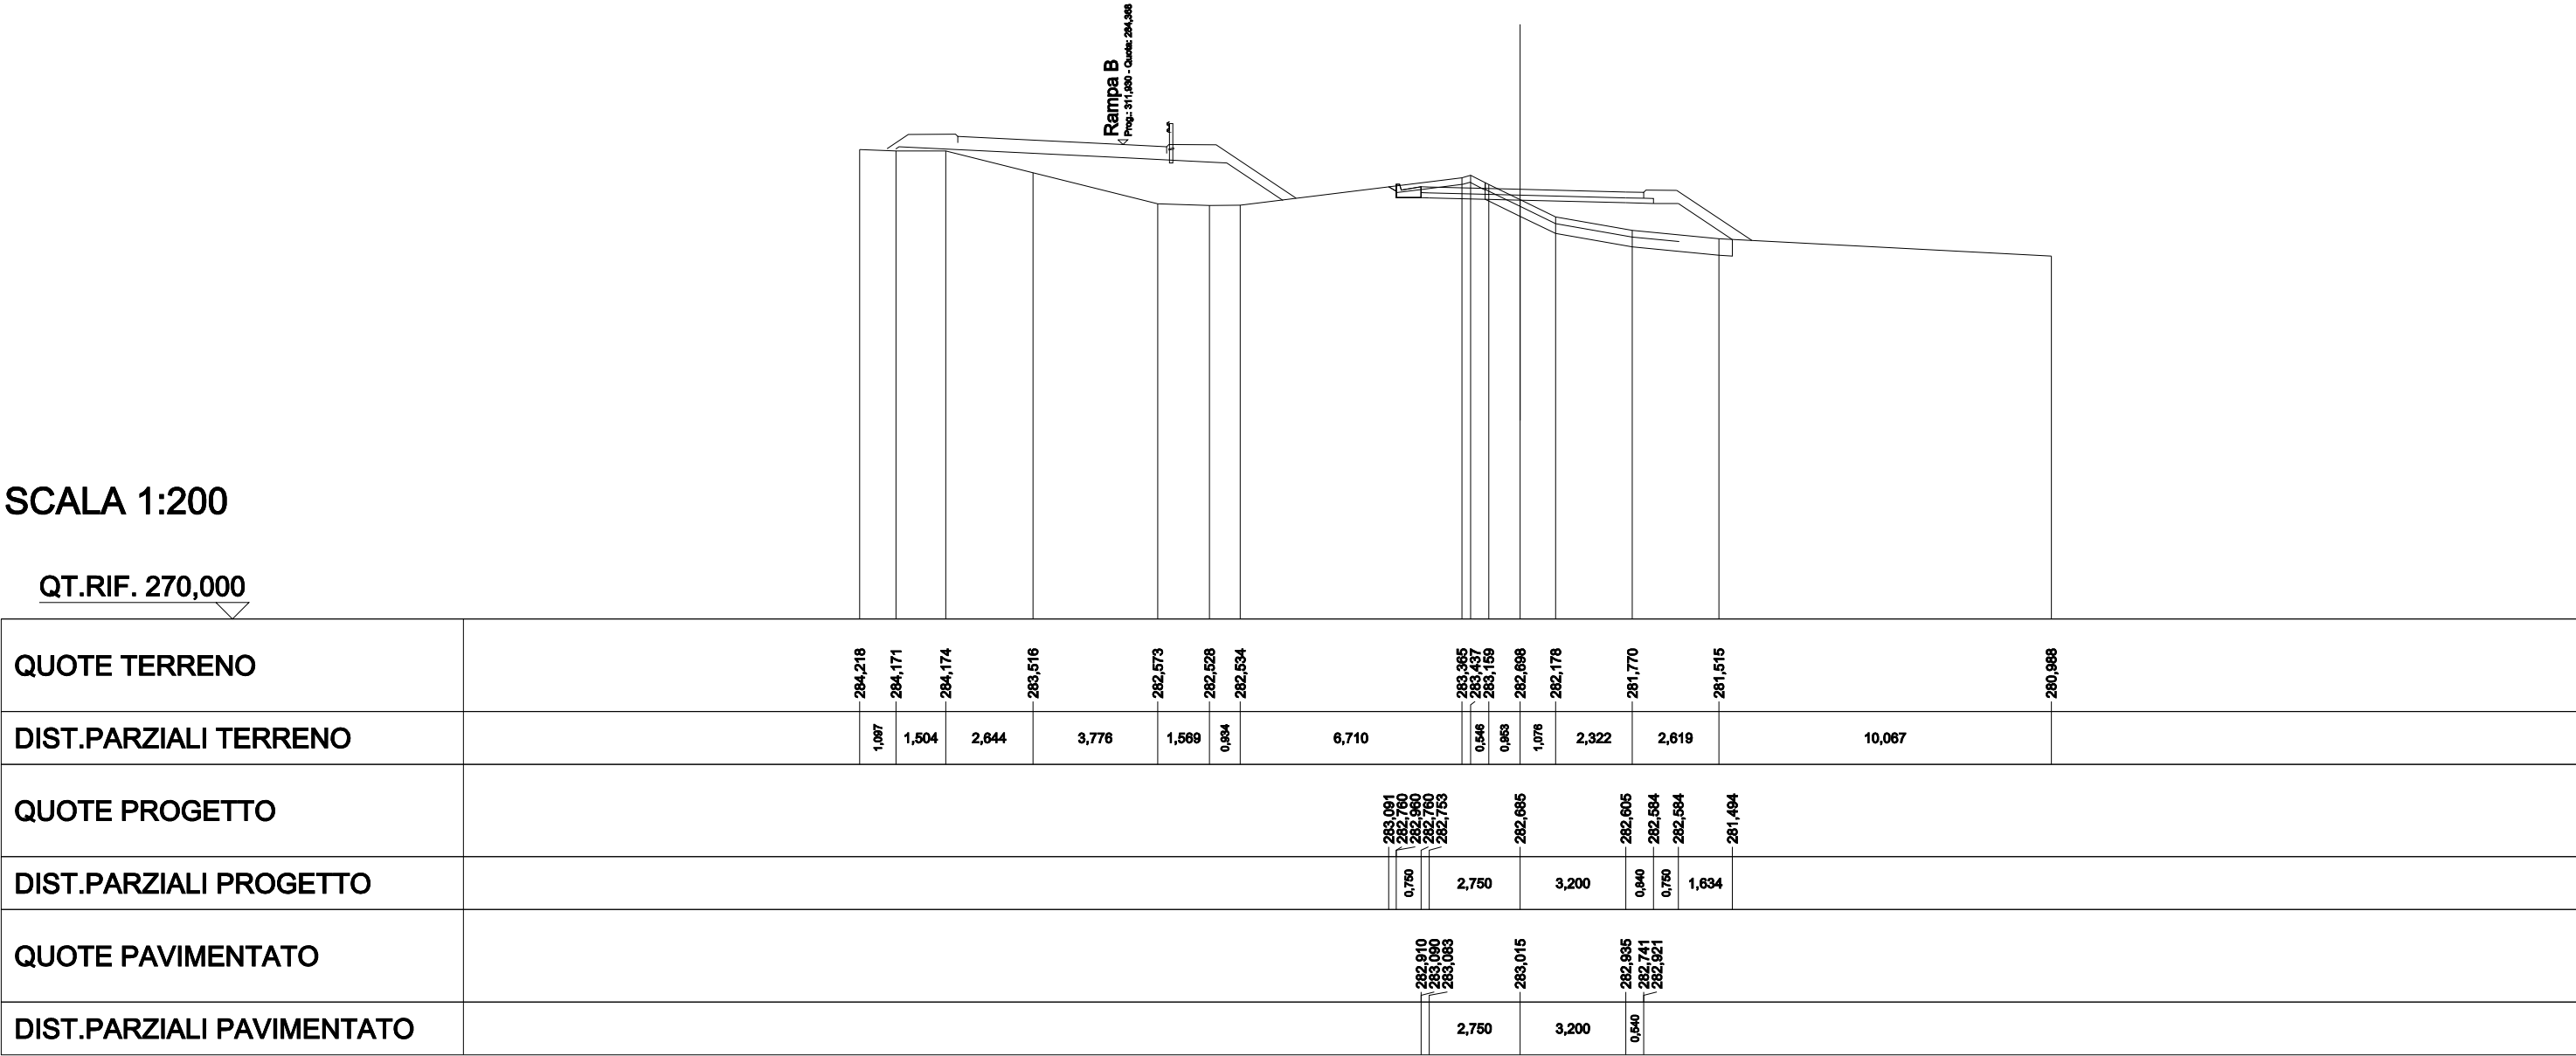


SCAVI E BONIFICHE	
STERRO	0,705 m²
SCOTICO	6,030 m
SCOTICO IN TRINCEA	2,434 m
BONIFICA	6,030 m
RILEVATI	
RILEVATO	0,968 m²
TERRENO VEGETALE	2,368 m
SOVRASTRUTTURA STRADALE	
STRATI LEGATI	6,240 m
STRATO DI FONDAZIONE	0,981 m²

SEZIONE N.: 38
QT. PROGETTO: 281,874
DIST.PROG.: 469,444
DIST.PREC.: 24,577
DIST.SUCC.: 16,500

SCALA 1:200

QT.RIF. 270,000

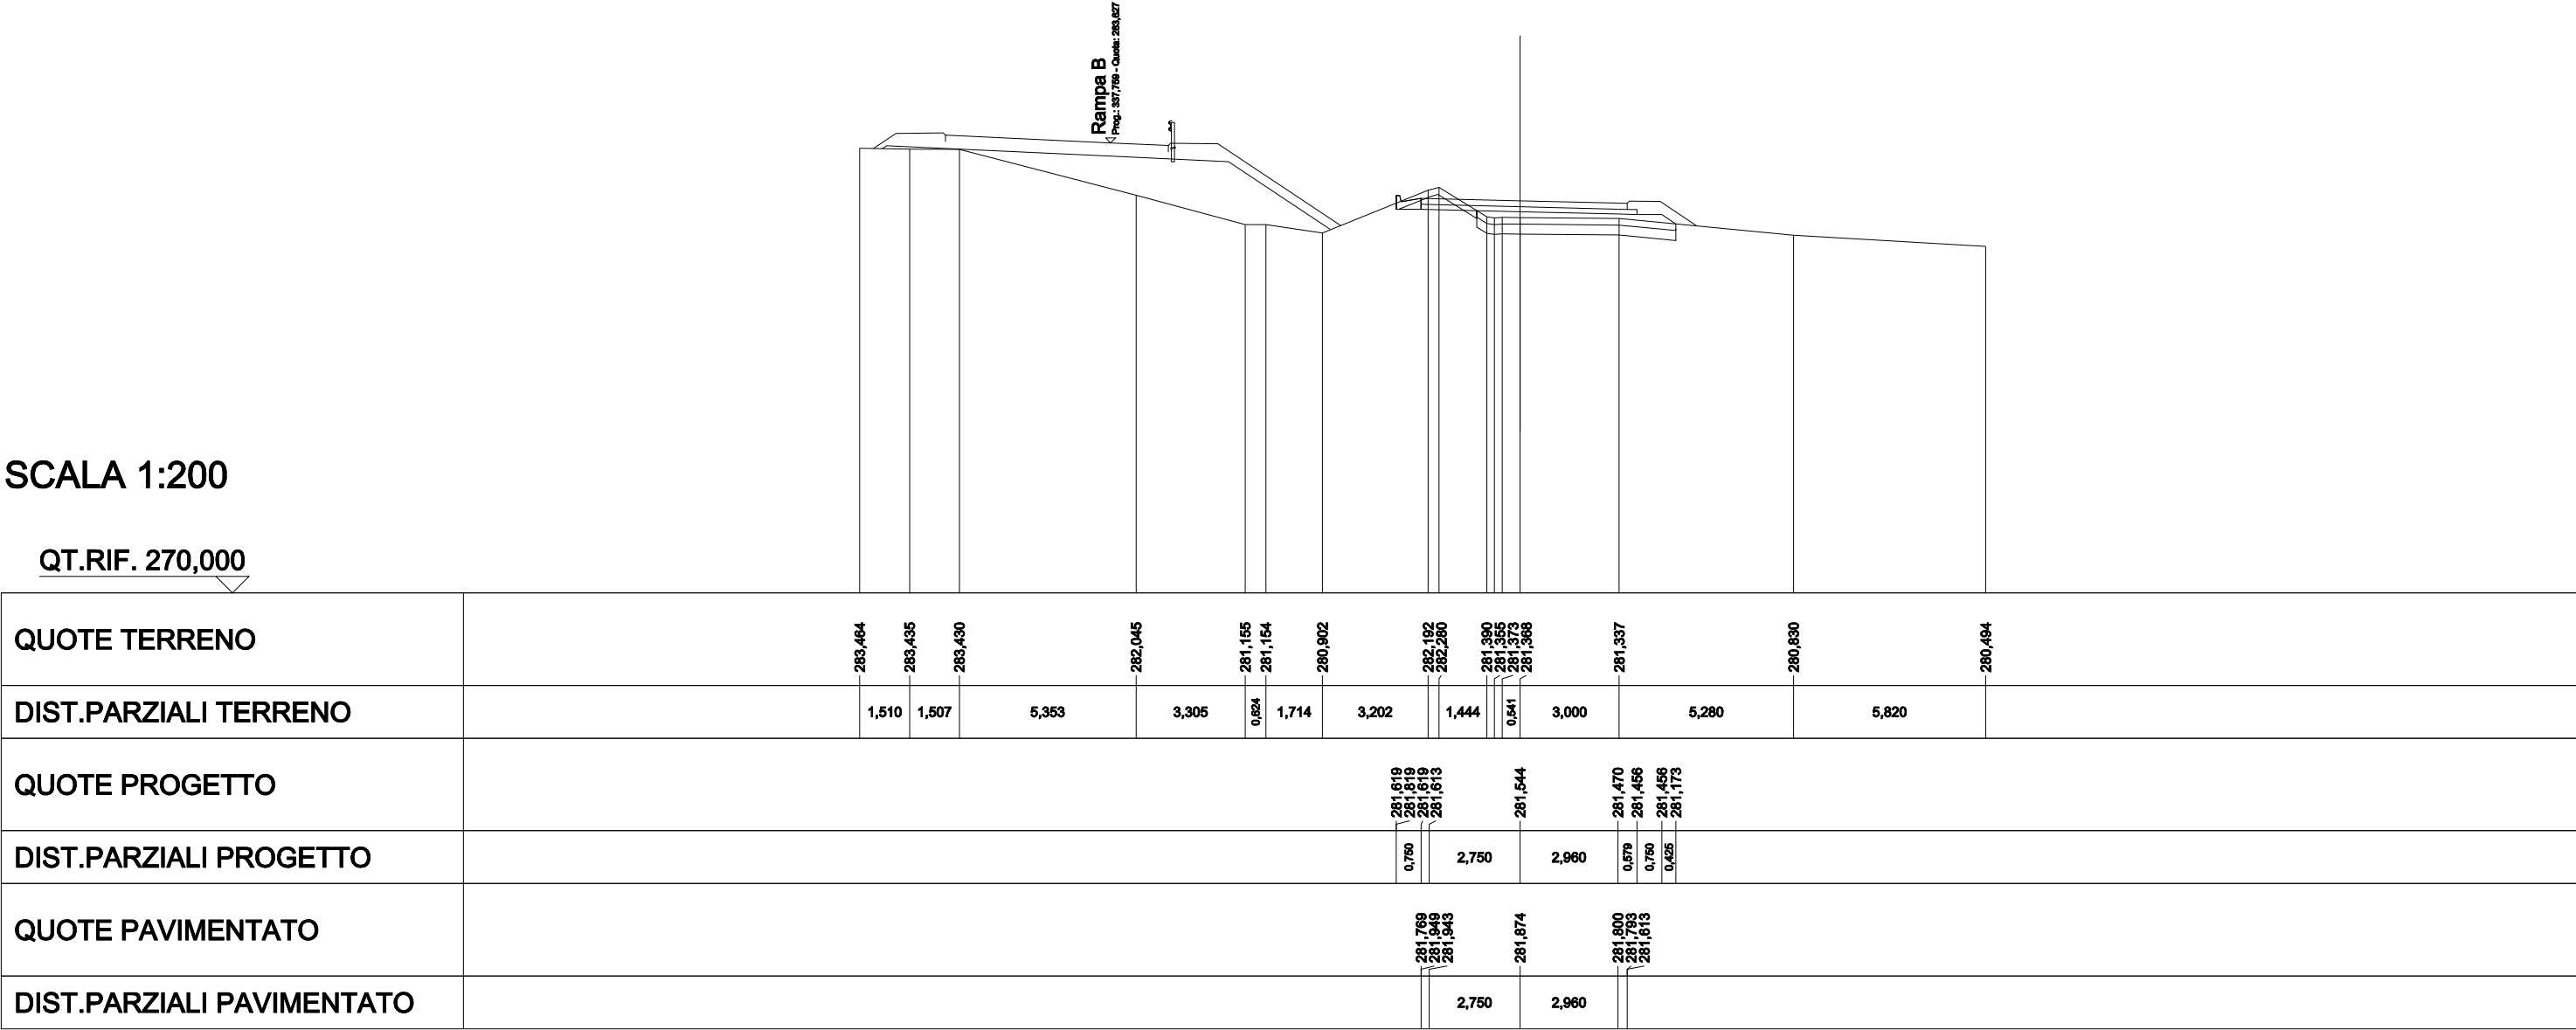


SCAVI E BONIFICHE	
STERRO	0,879 m²
SCOTICO	9,360 m
BONIFICA	9,360 m
RILEVATI	
RILEVATO	0,851 m²
TERRENO VEGETALE	5,072 m
SOVRASTRUTTURA STRADALE	
STRATI LEGATI	6,000 m
STRATO DI FONDAZIONE	0,990 m²

SEZIONE N.: 39
QT. PROGETTO: 281,109
DIST.PROG.: 485,944
DIST.PREC.: 16,500
DIST.SUCC.: 8,923

SCALA 1:200

QT.RIF. 270,000

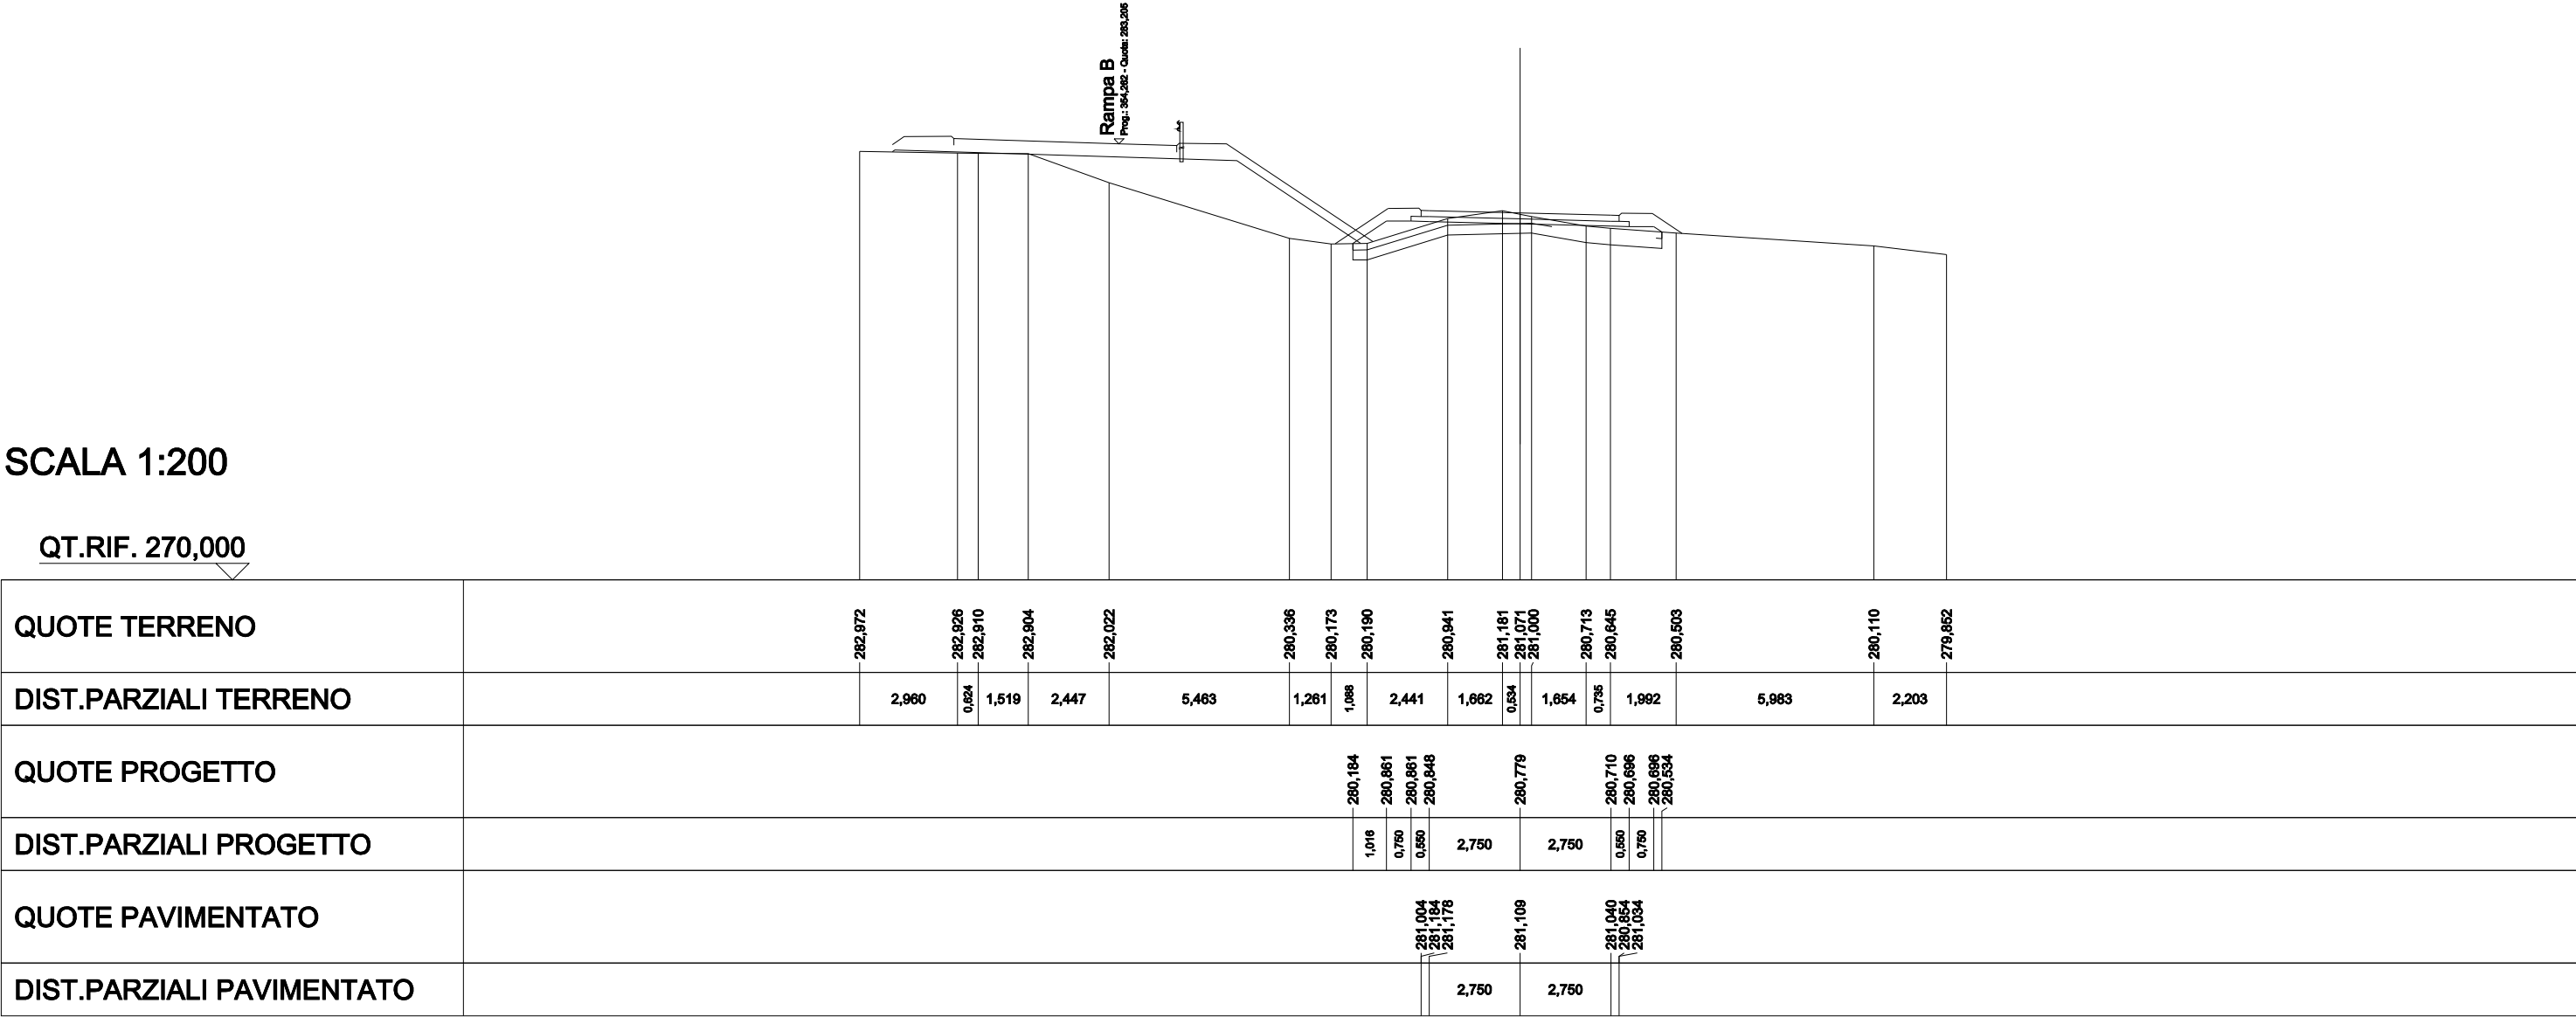


SCAVI E BONIFICHE	
STERRO	0,450 m²
SCOTICO	9,427 m
BONIFICA	9,427 m
RILEVATI	
RILEVATO	1,495 m²
TERRENO VEGETALE	5,082 m
SOVRASTRUTTURA STRADALE	
STRATI LEGATI	6,000 m
STRATO DI FONDAZIONE	0,990 m²

SEZIONE N.: 40
QT. PROGETTO: 280,695
DIST.PROG.: 494,867
DIST.PREC.: 8,923
DIST.SUCC.: 11,077

SCALA 1:200

QT.RIF. 270,000

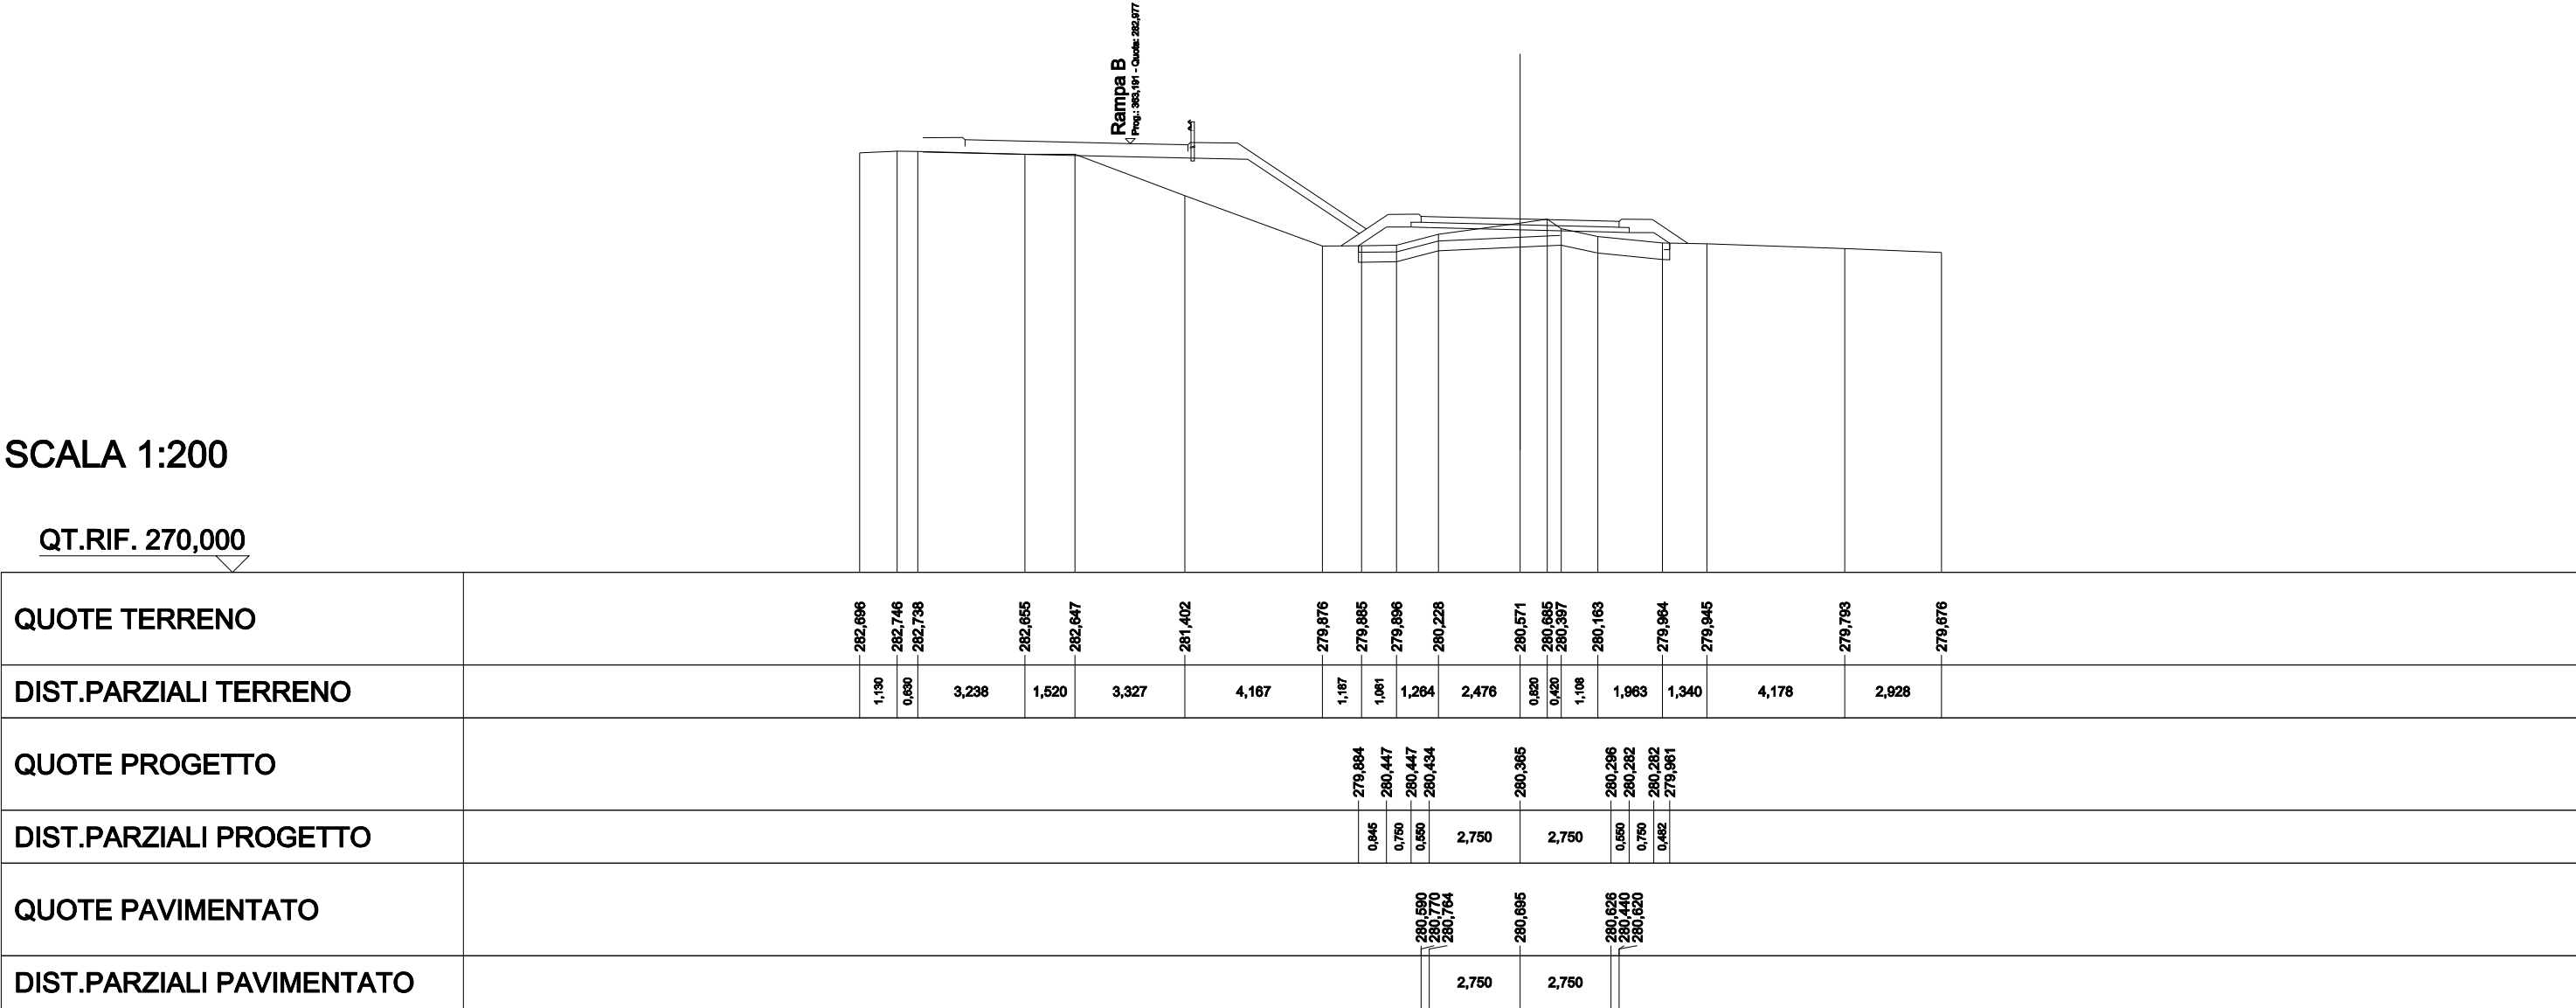


SCAVI E BONIFICHE	
STERRO	1,126 m²
SCOTICO	8,897 m
BONIFICA	8,897 m
RILEVATI	
RILEVATO	1,394 m²
TERRENO VEGETALE	4,319 m
SOVRASTRUTTURA STRADALE	
STRATI LEGATI	6,000 m
STRATO DI FONDAZIONE	0,990 m²

SEZIONE N.: 41
QT. PROGETTO: 280,217
DIST.PROG.: 505,944
DIST.PREC.: 11,077
DIST.SUCC.: 6,355

SCALA 1:200

QT.RIF. 270,000

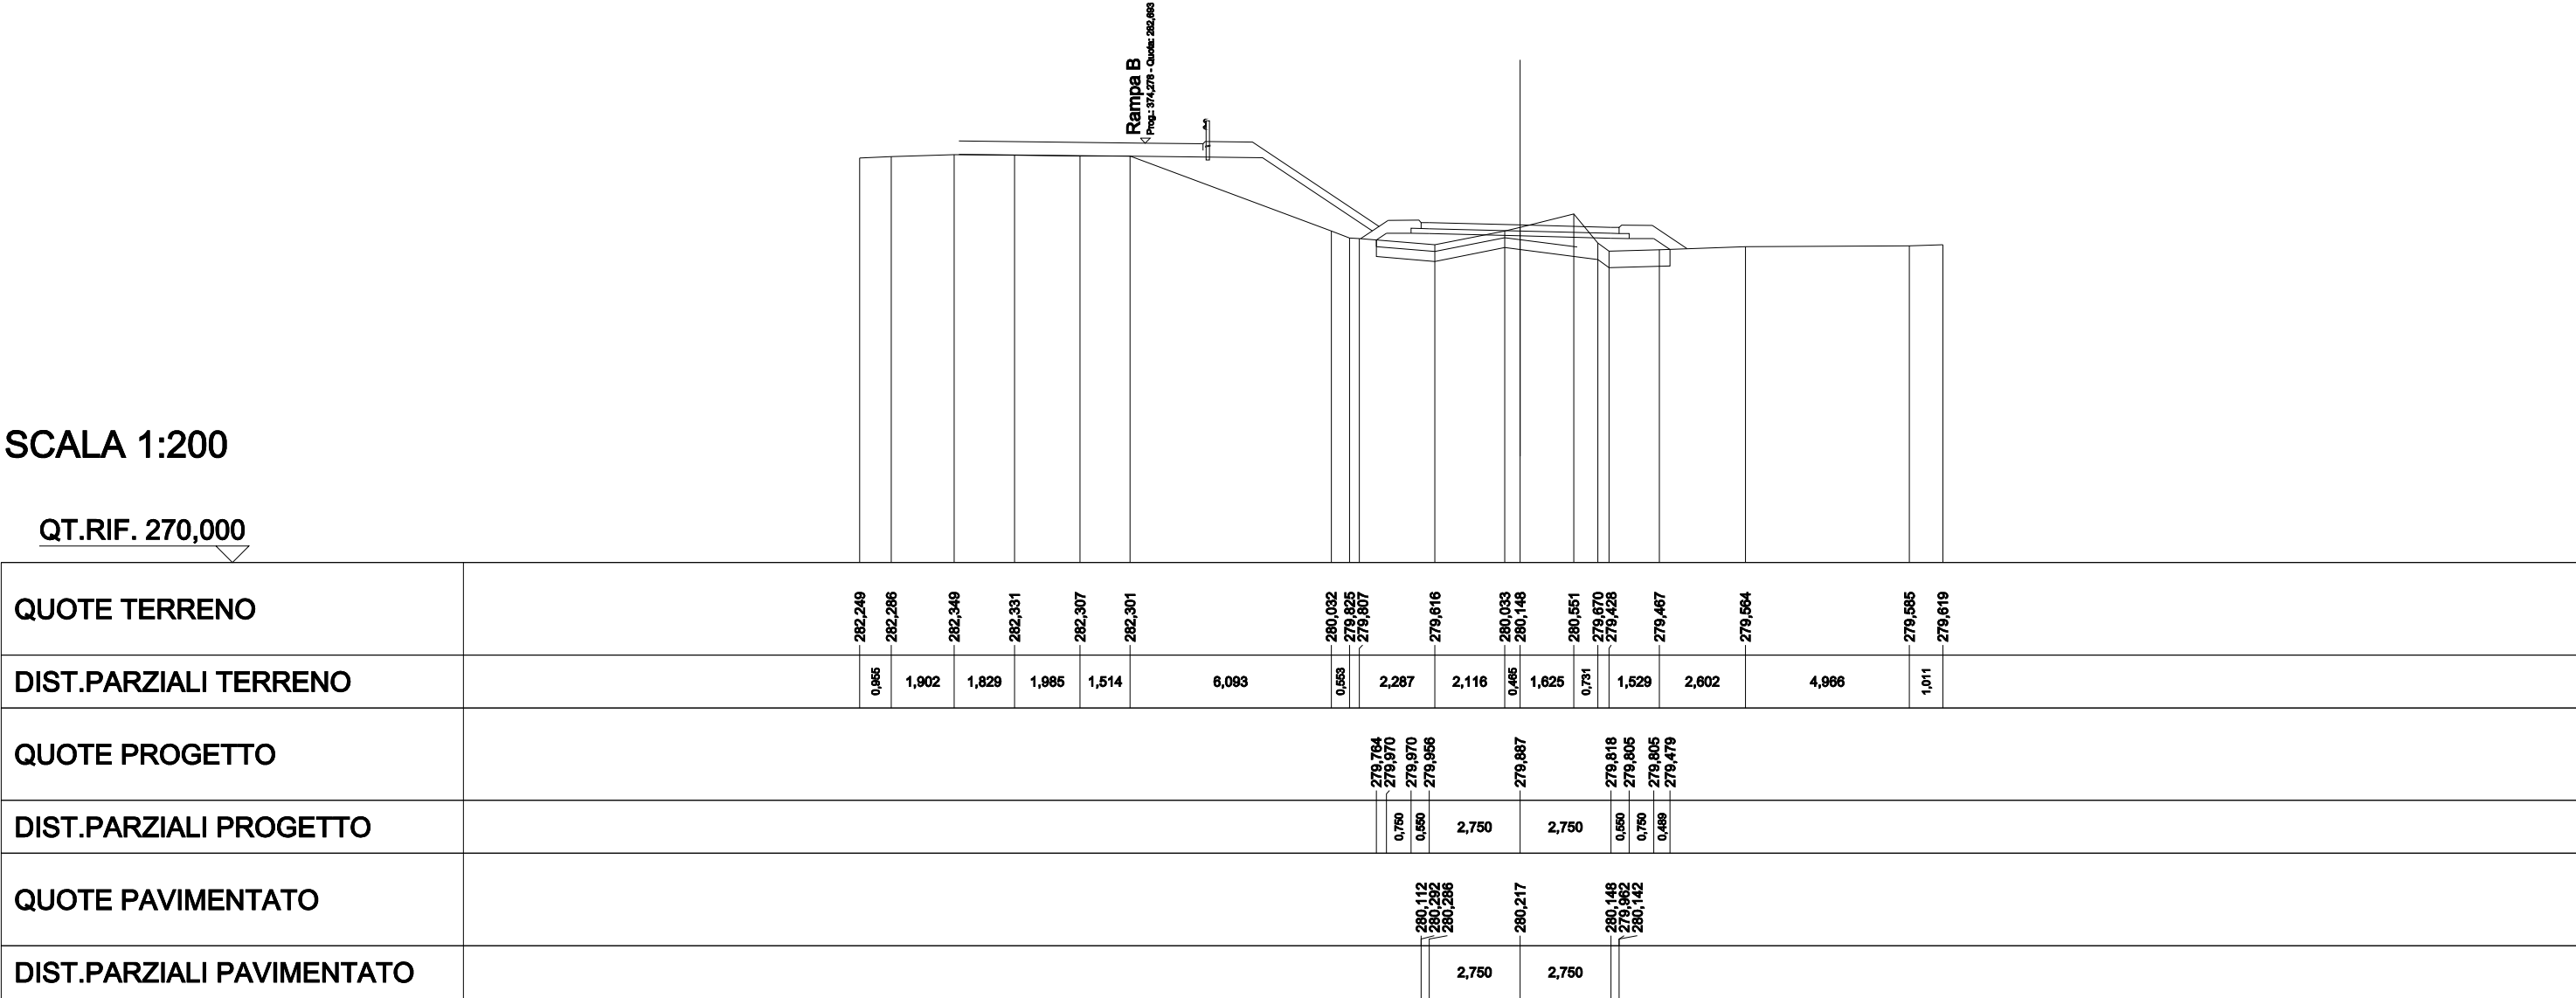


SCAVI E BONIFICHE	
STERRO	2,156m²
SCOTICO	3,715m
SCOTICO IN TRINCEA	4,573m
BONIFICA	3,715m
RILEVATI	
RILEVATO	0,164m²
TERRENO VEGETALE	3,630m
SOVRASTRUTTURA STRADALE	
STRATI LEGATI	6,208m
STRATO DI FONDAZIONE	0,976m²

SEZIONE N.: 43
QT. PROGETTO: 279,652
DIST.PROG.: 521,793
DIST.PREC.: 9,494
DIST.SUCC.: 5,120

SCALA 1:200

QT.RIF. 270,000

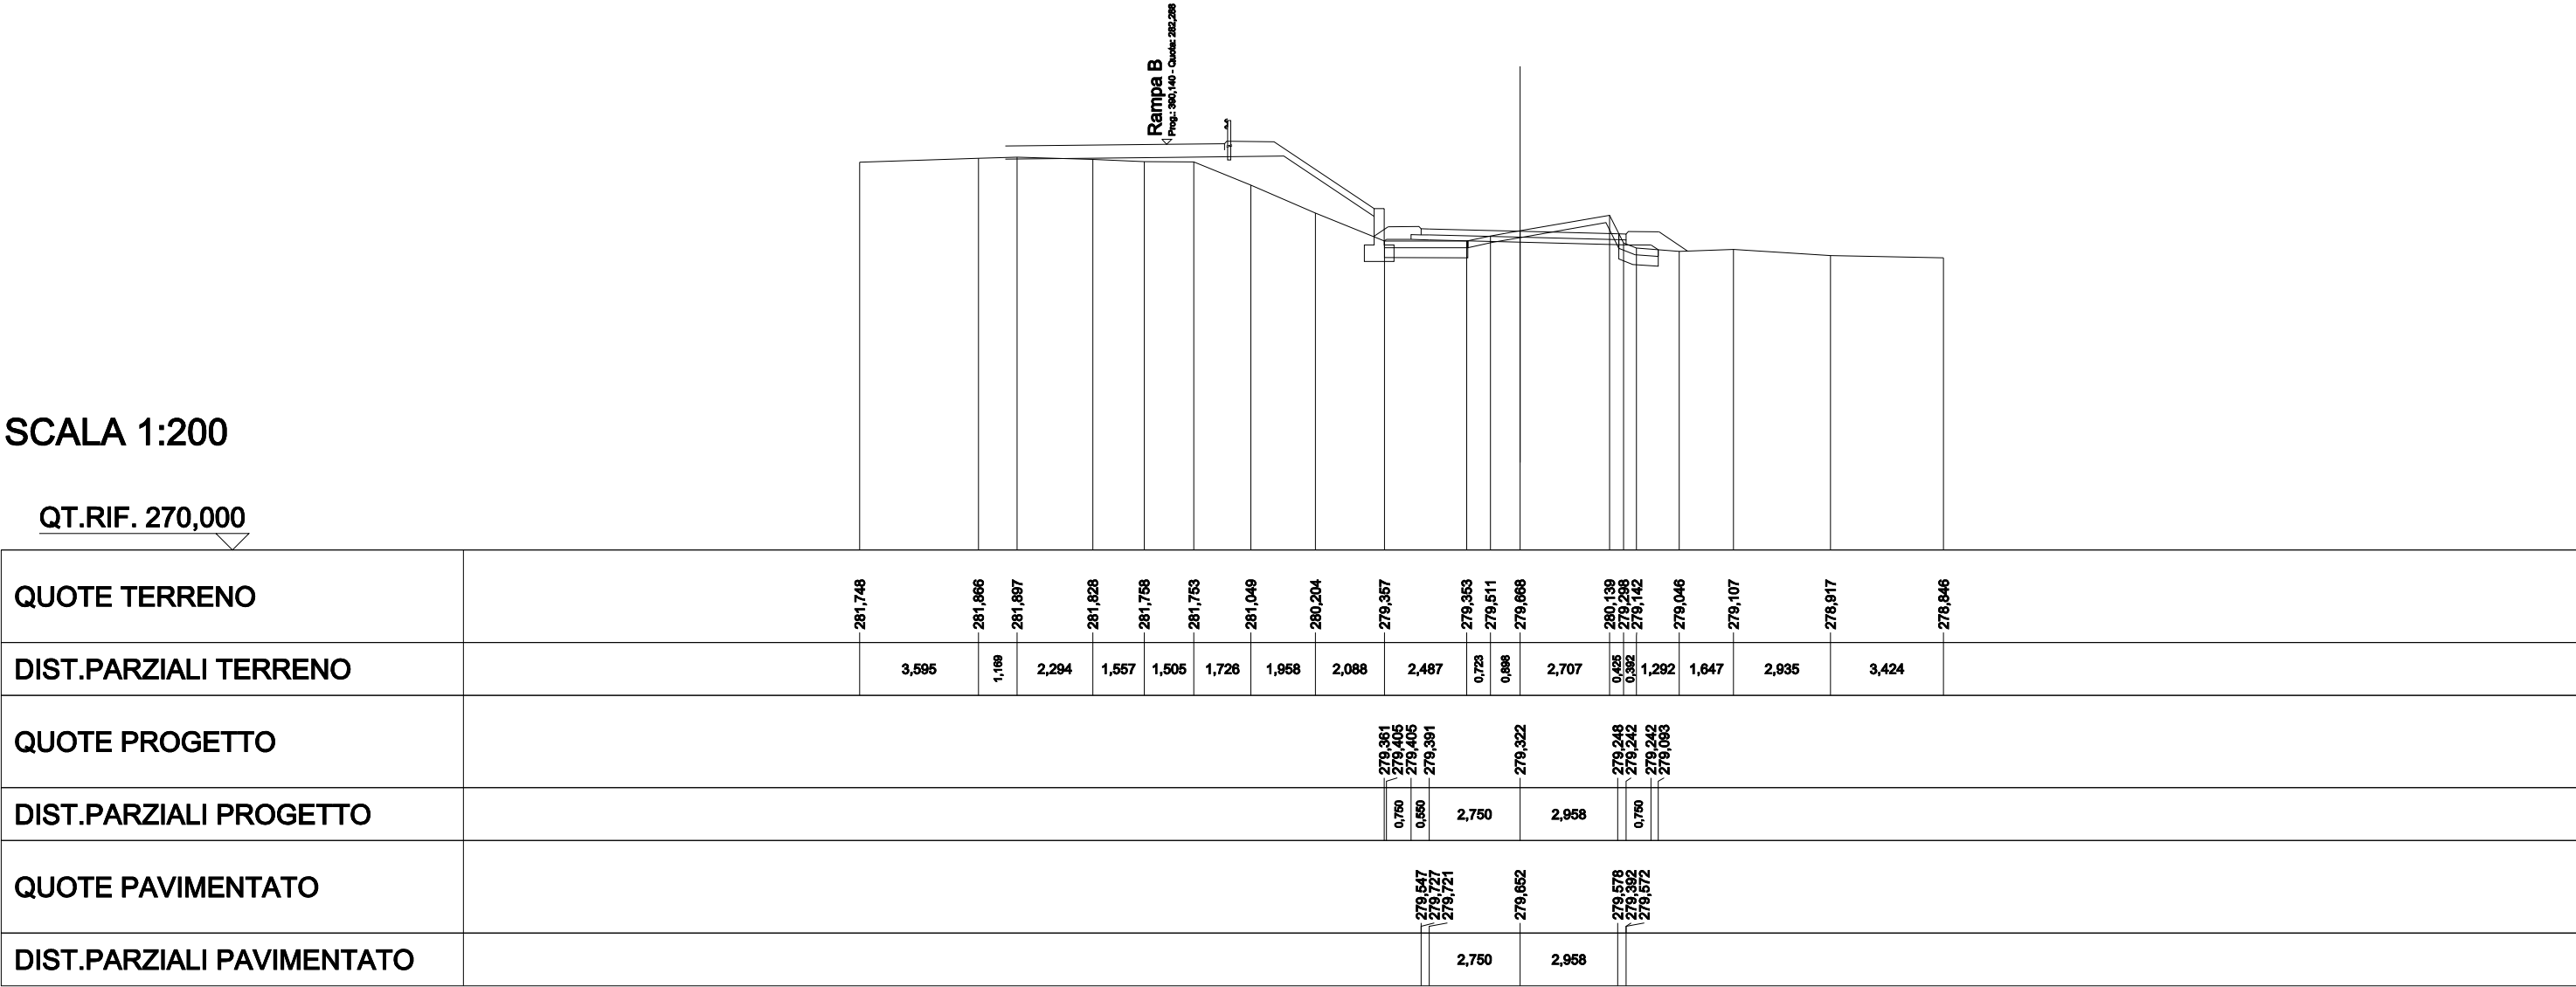


SCAVI E BONIFICHE	
STERRO	3,039 m²
SCOTICO	4,521 m
SCOTICO IN TRINCEA	3,987 m
BONIFICA	4,521 m
RILEVATI	
RILEVATO	0,078 m²
TERRENO VEGETALE	3,035 m
SOVRASTRUTTURA STRADALE	
STRATI LEGATI	6,377 m
STRATO DI FONDAZIONE	1,047 m²

SEZIONE N.: 44
QT. PROGETTO: 279,499
DIST.PROG.: 526,912
DIST.PREC.: 5,120
DIST.SUCC.: 5,818

SCALA 1:200

QT.RIF. 270,000

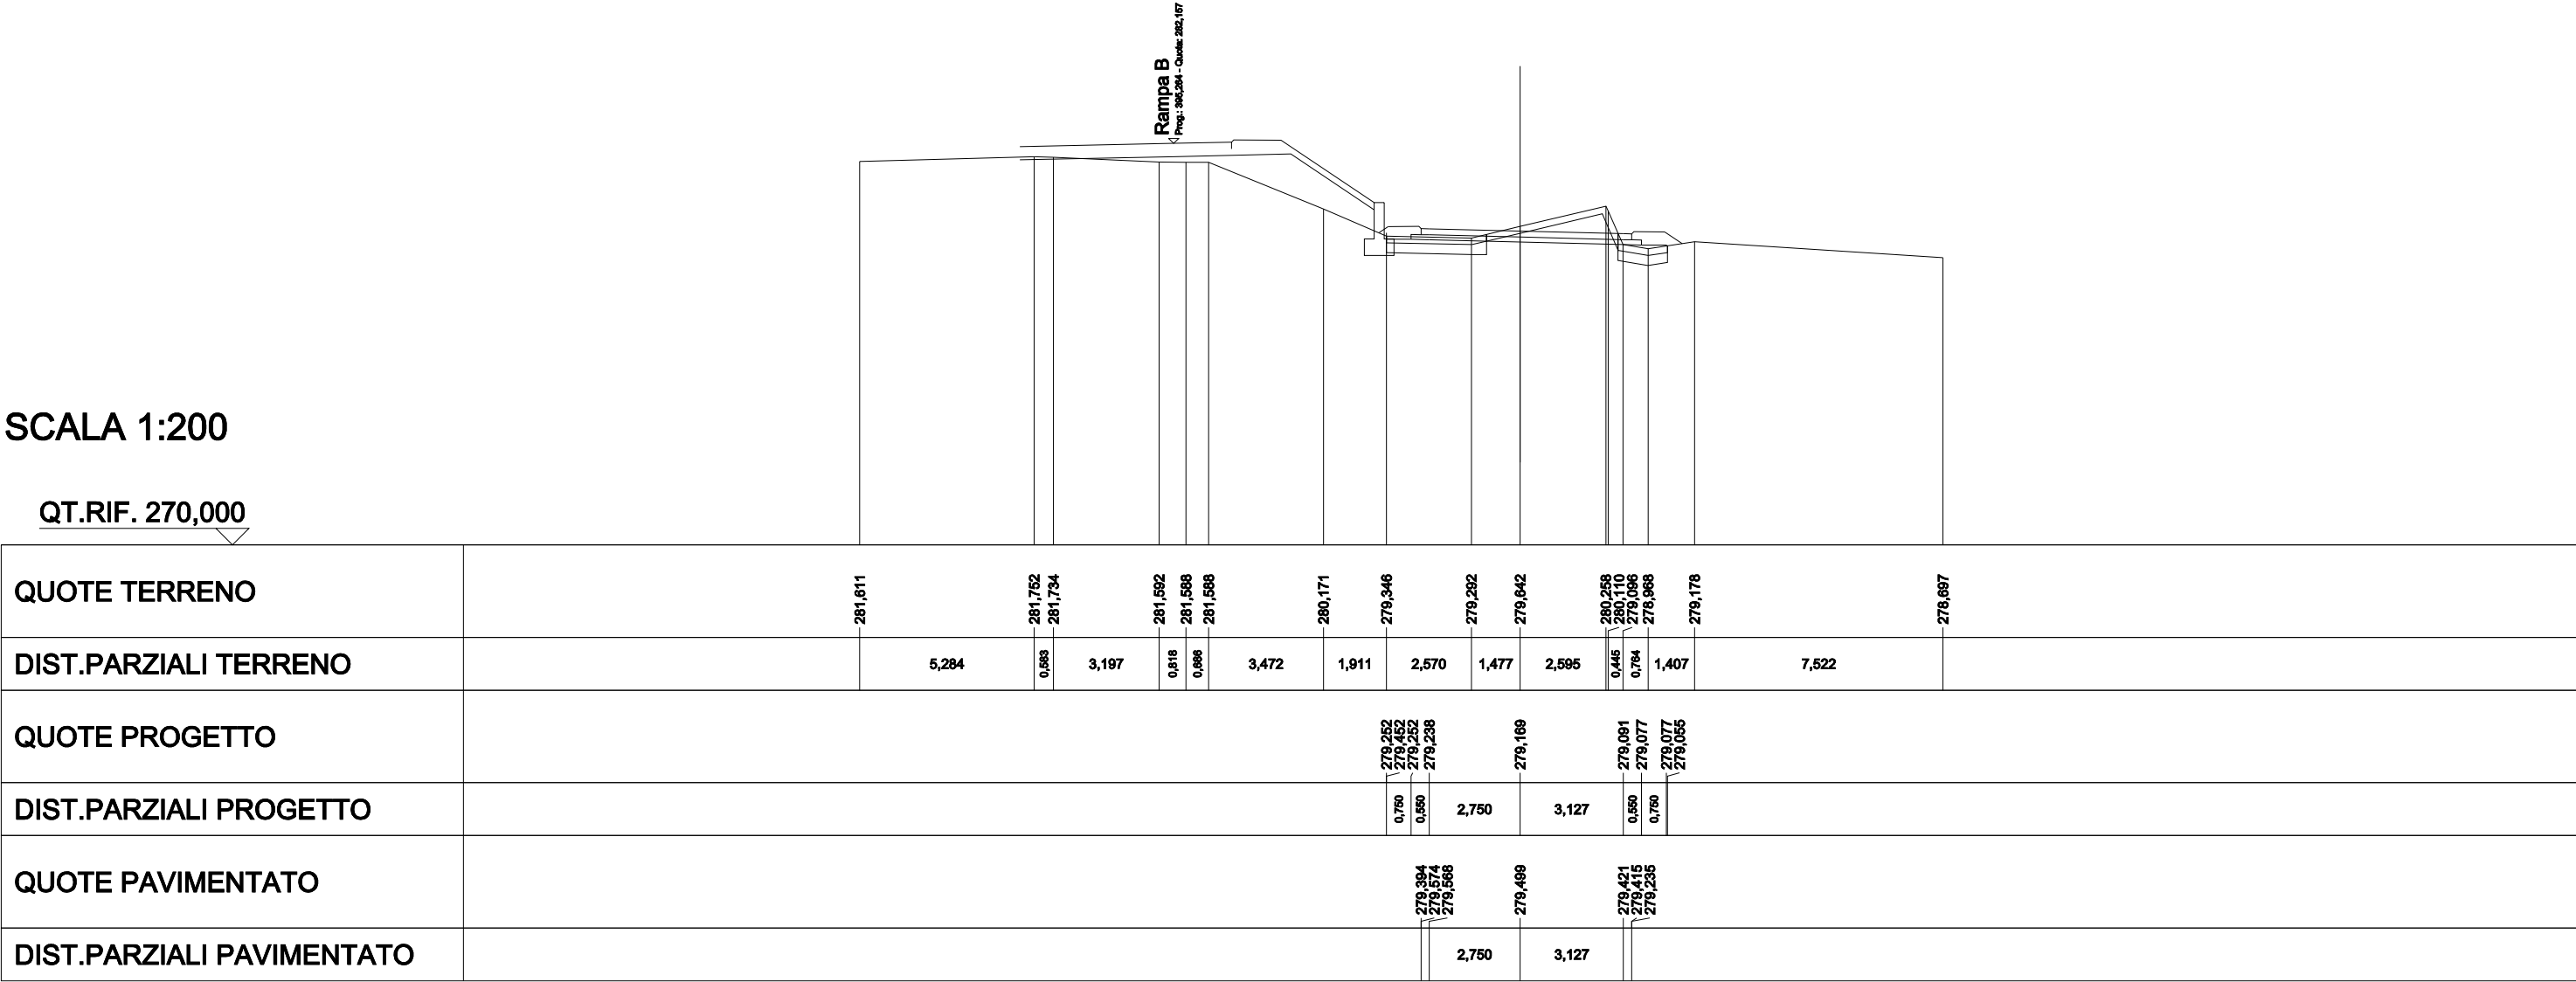


SCAVI E BONIFICHE	
STERRO	4,256 m²
SCOTICO IN TRINCEA	8,271 m
RILEVATI	
TERRENO VEGETALE	2,973 m
SOVRASTRUTTURA STRADALE	
STRATI LEGATI	6,450 m
STRATO DI FONDAZIONE	0,968 m²

SEZIONE N.: 45
QT. PROGETTO: 279,344
DIST.PROG.: 532,730
DIST.PREC.: 5,818
DIST.SUCC.: 5,818

SCALA 1:200

QT.RIF. 260,000

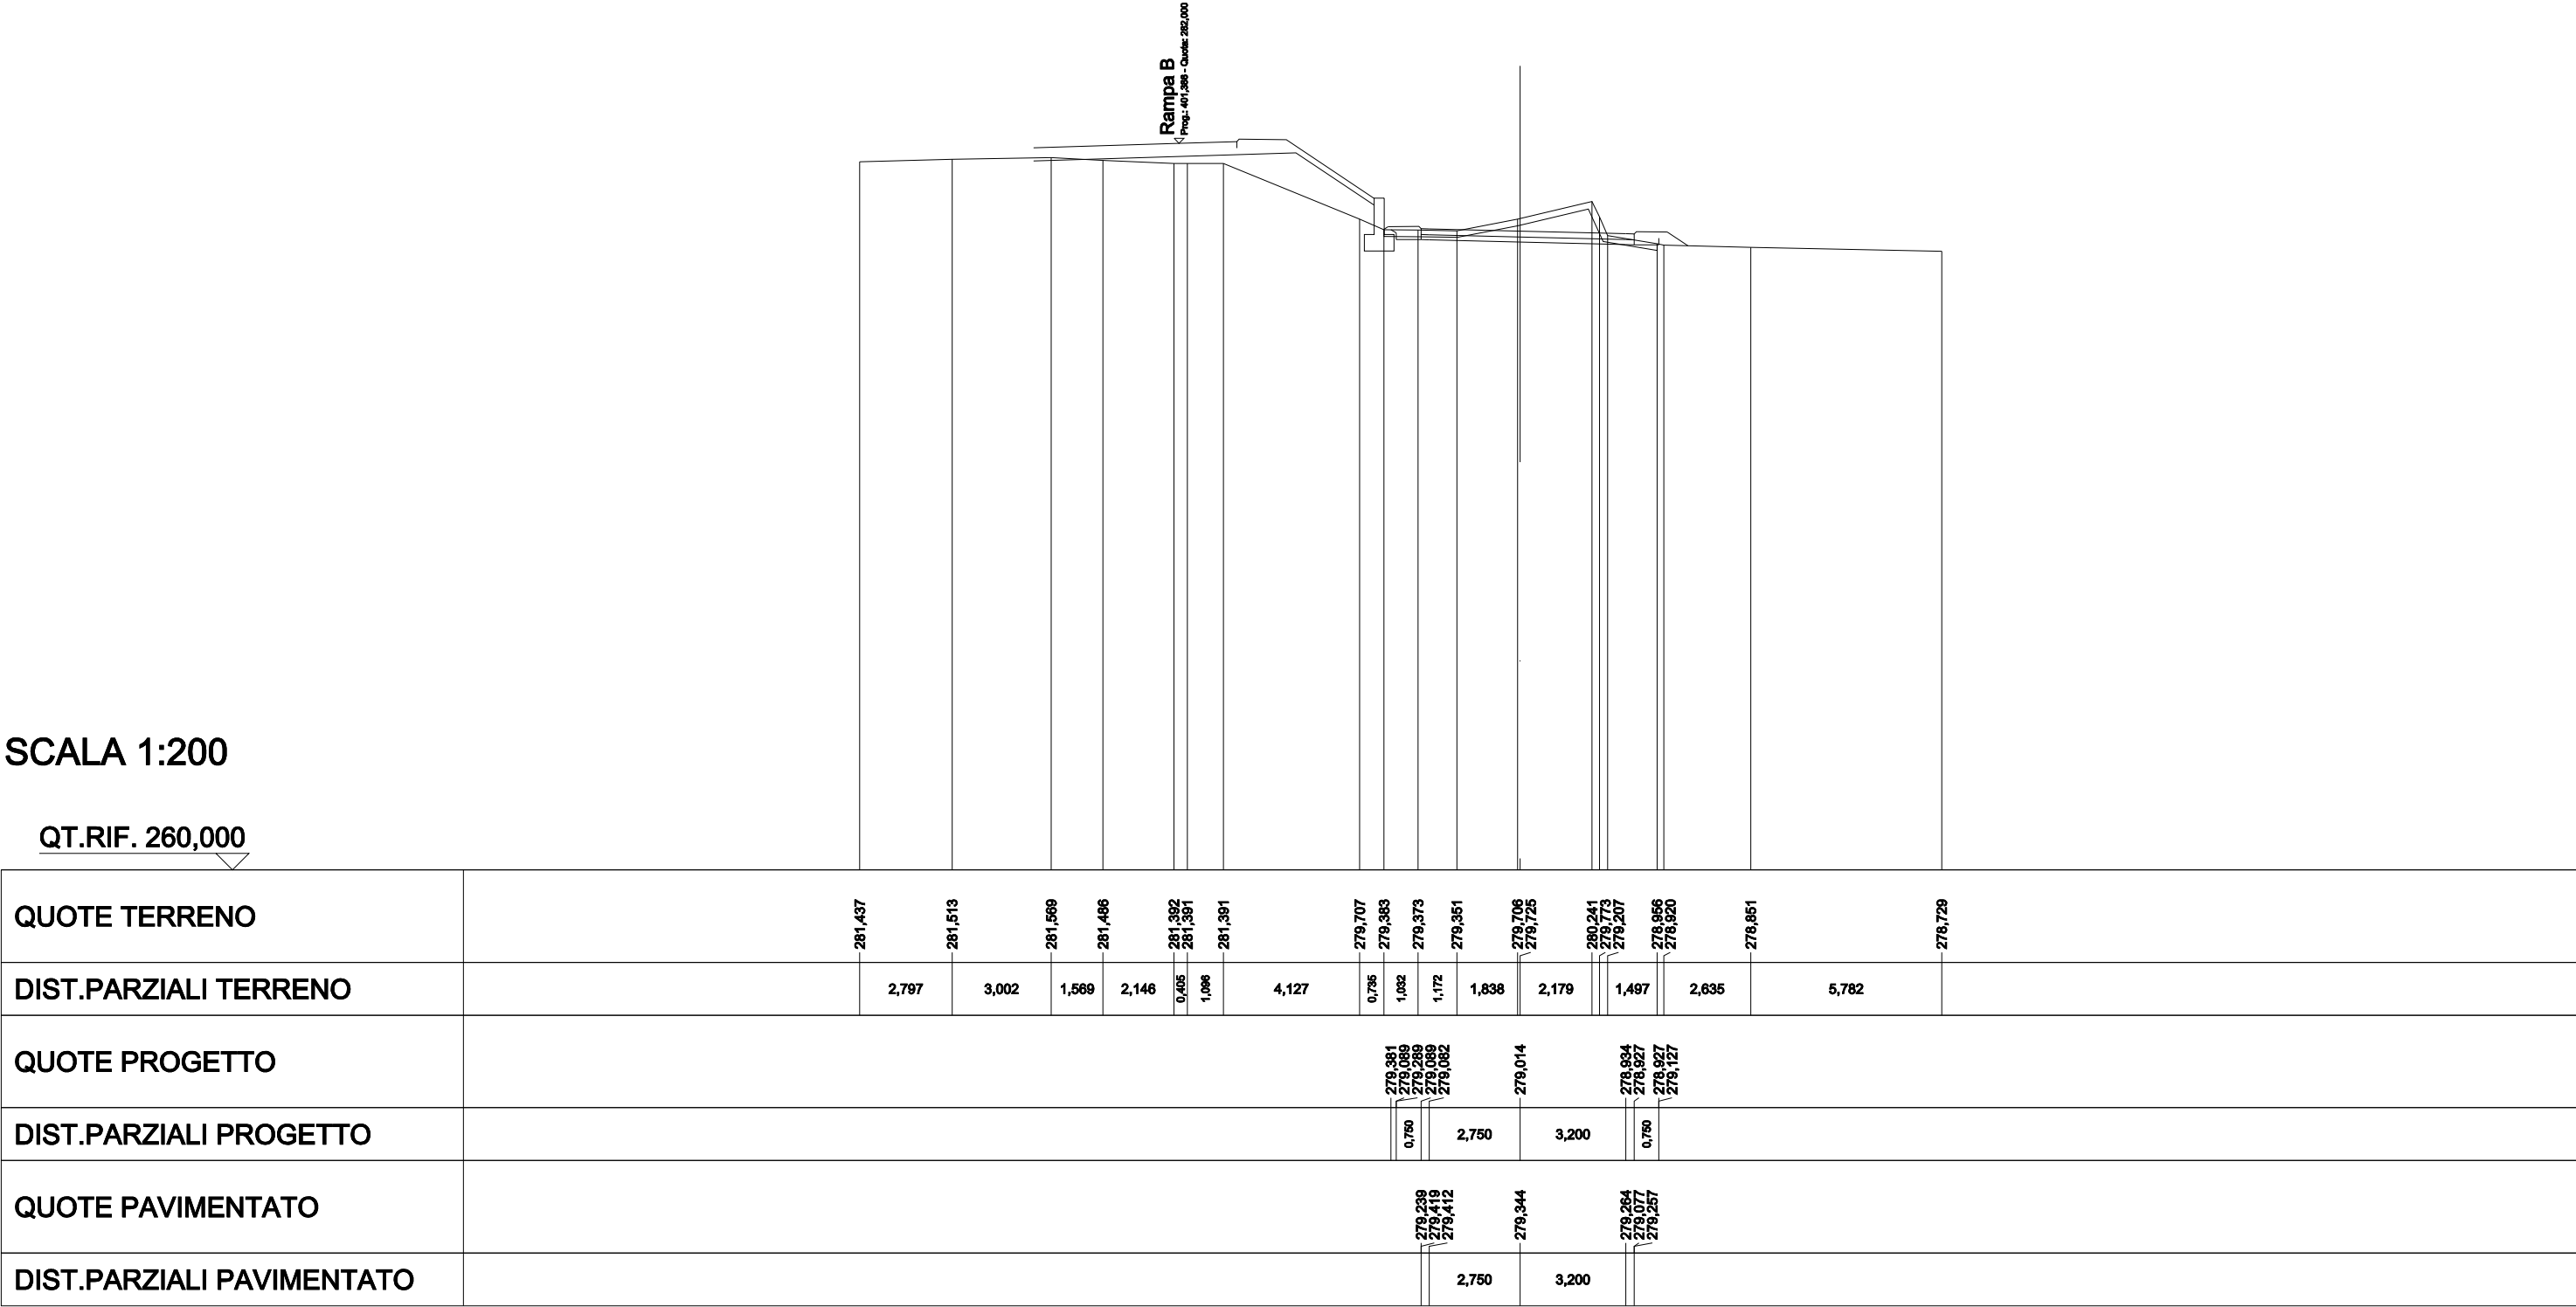


SCAVI E BONIFICHE	
STERRO	5,167 m²
SCOTICO IN TRINCEA	8,329 m
SOVRASTRUTTURA STRADALE	
STRATI LEGATI	6,377 m
STRATO DI FONDAZIONE	0,957 m²

SEZIONE N.: 46
QT. PROGETTO: 279,207
DIST.PROG.: 538,548
DIST.PREC.: 5,818
DIST.SUCC.: 10,897

SCALA 1:200

QT.RIF. 260,000

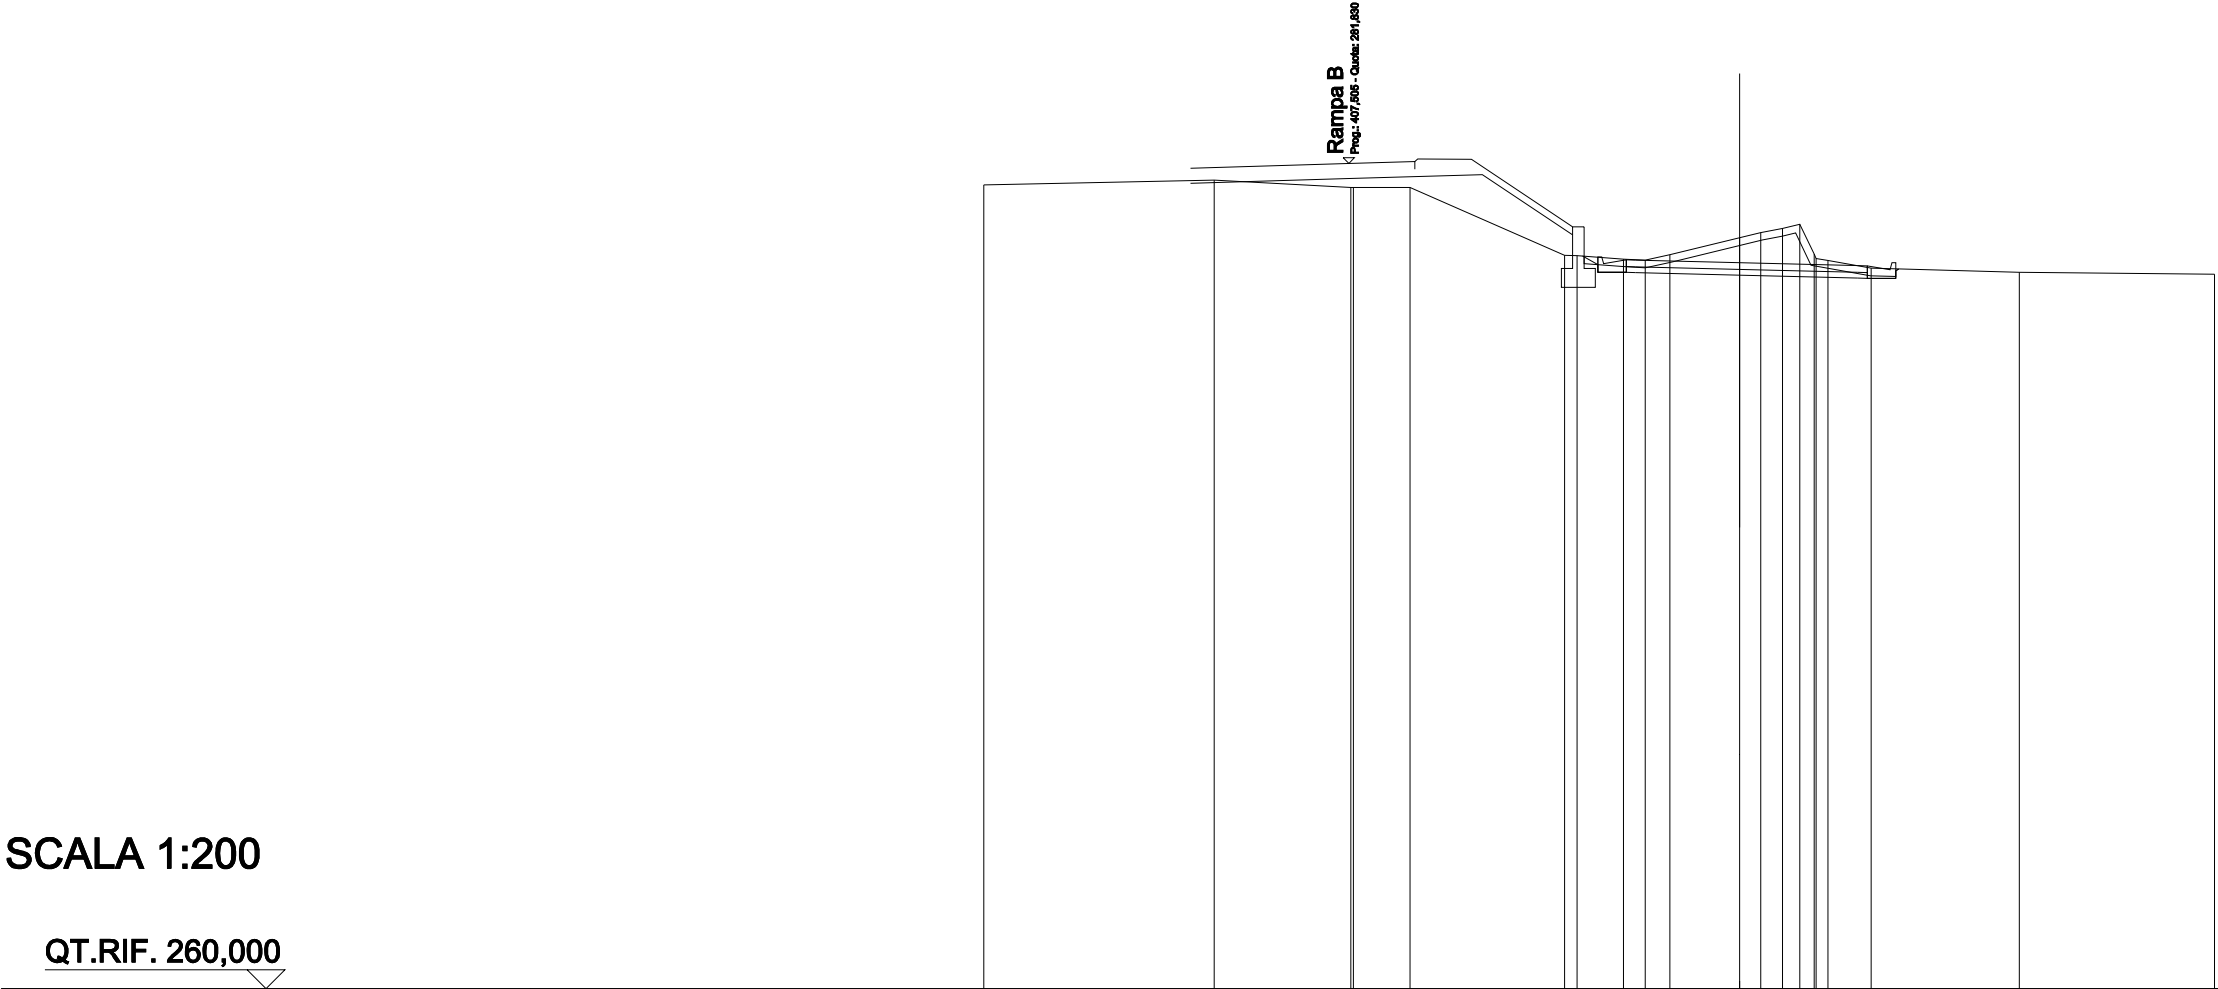


QUOTE TERRENO	281,267	281,386	281,197 281,196	281,196		279,389 279,386	279,302 279,271	279,418	279,889 280,005	280,115 280,224	279,435 279,319	279,267 279,059	278,955	278,889
DIST.PARZIALI TERRENO	6,093	3,615	1,506	4,091		1,293	0,572	0,654	1,846	0,556	0,461	1,150	3,919	5,167
QUOTE PROGETTO						279,384 279,382 279,152	279,952 279,945		279,877			279,798 279,792 279,992 279,039		
DIST.PARZIALI PROGETTO						0,408	0,760	2,750		3,127		0,760		
QUOTE PAVIMENTATO							279,102 279,282 279,275		279,207			279,128 279,432 279,122		
DIST.PARZIALI PAVIMENTATO								2,750		3,127				

SCAVI E BONIFICHE	
STERRO	5,104.m²
SCOTICO IN TRINCEA	8,866.m
RILEVATI	
TERRENO VEGETALE	0,315.m
SOVRASTRUTTURA STRADALE	
STRATI LEGATI	6,000.m
STRATO DI FONDAZIONE	0,900.m²

SEZIONE N.: 48
QT. PROGETTO: 278,873
DIST.PROG.: 559,056
DIST.PREC.: 9,612
DIST.SUCC.: 10,388

SCALA 1:200

QT.RIF. 260,000

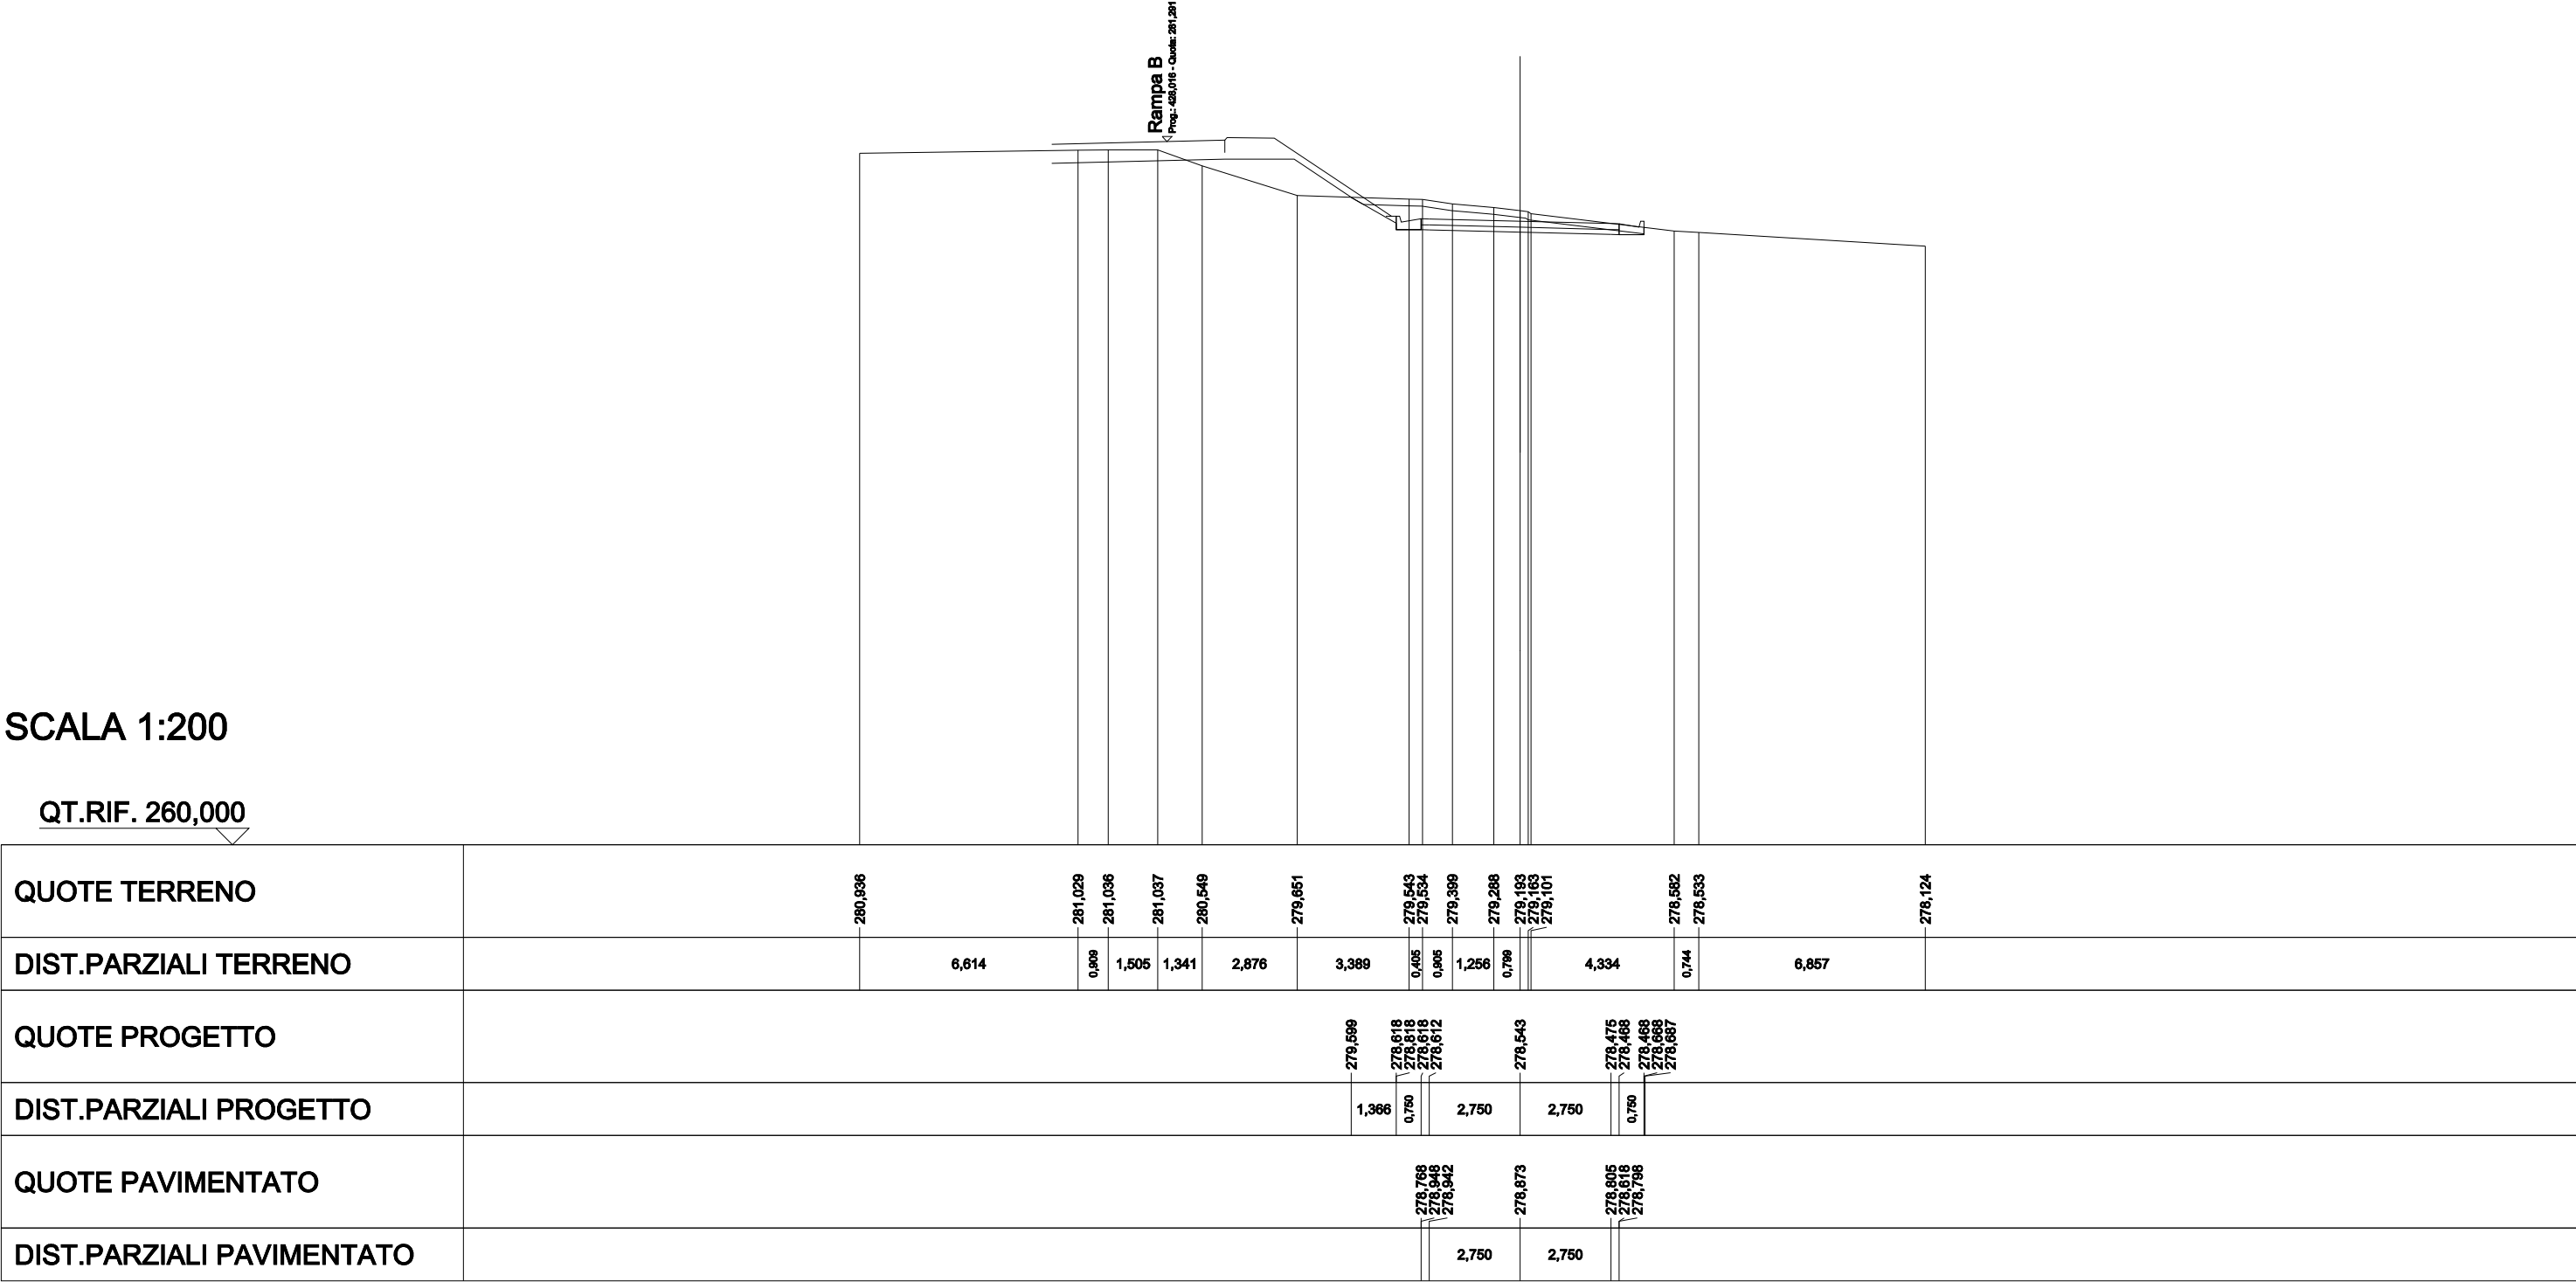


SCAVI E BONIFICHE	
STERRO	0,035 m²
SCOTICO	7,801 m
BONIFICA	7,801 m
RILEVATI	
RILEVATO	1,444 m²
TERRENO VEGETALE	3,927 m
SOVRASTRUTTURA STRADALE	
STRATI LEGATI	6,000 m
STRATO DI FONDAZIONE	0,990 m²

SEZIONE N.: 51
QT. PROGETTO: 278,662
DIST.PROG.: 589,444
DIST.PREC.: 5,285
DIST.SUCC.: 10,278

SCALA 1:200

QT.RIF. 260,000

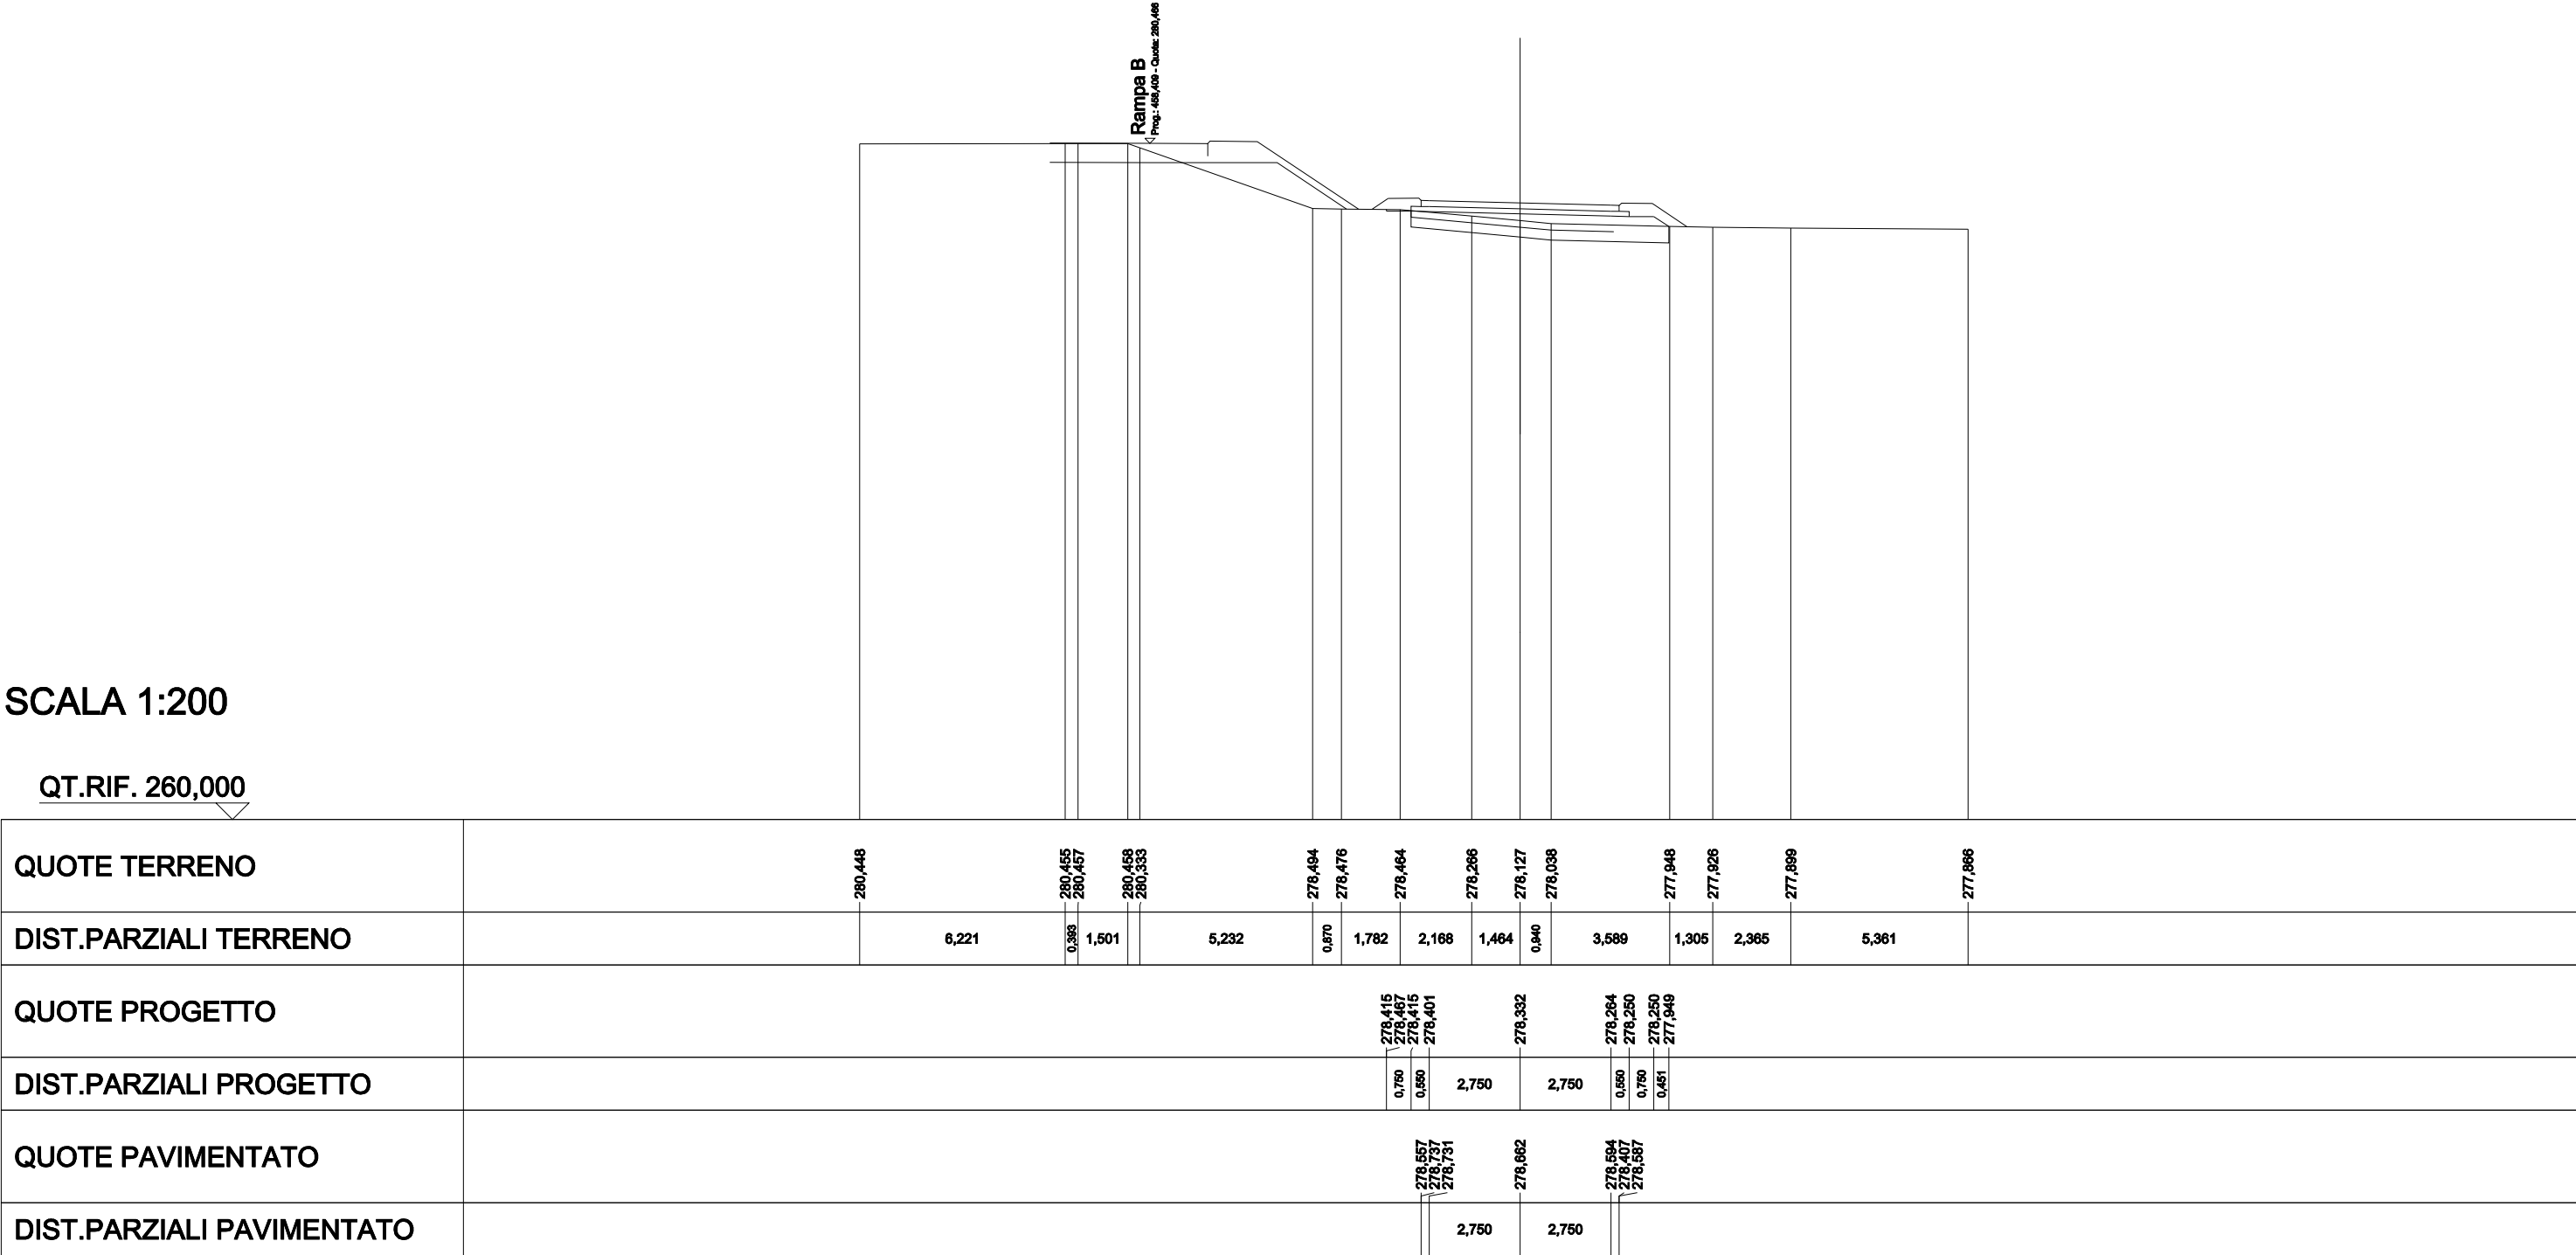


SCAVI E BONIFICHE	
SCOTICO	8,429 m
BONIFICA	8,429 m
RILEVATI	
RILEVATO	1,054 m²
TERRENO VEGETALE	3,883 m
SOVRASTRUTTURA STRADALE	
STRATI LEGATI	6,000 m
STRATO DI FONDAZIONE	0,990 m²

SEZIONE N.: 52
QT. PROGETTO: 278,596
DIST.PROG.: 599,722
DIST.PREC.: 10,278
DIST.SUCC.: 9,479

SCALA 1:200

QT.RIF. 260,000

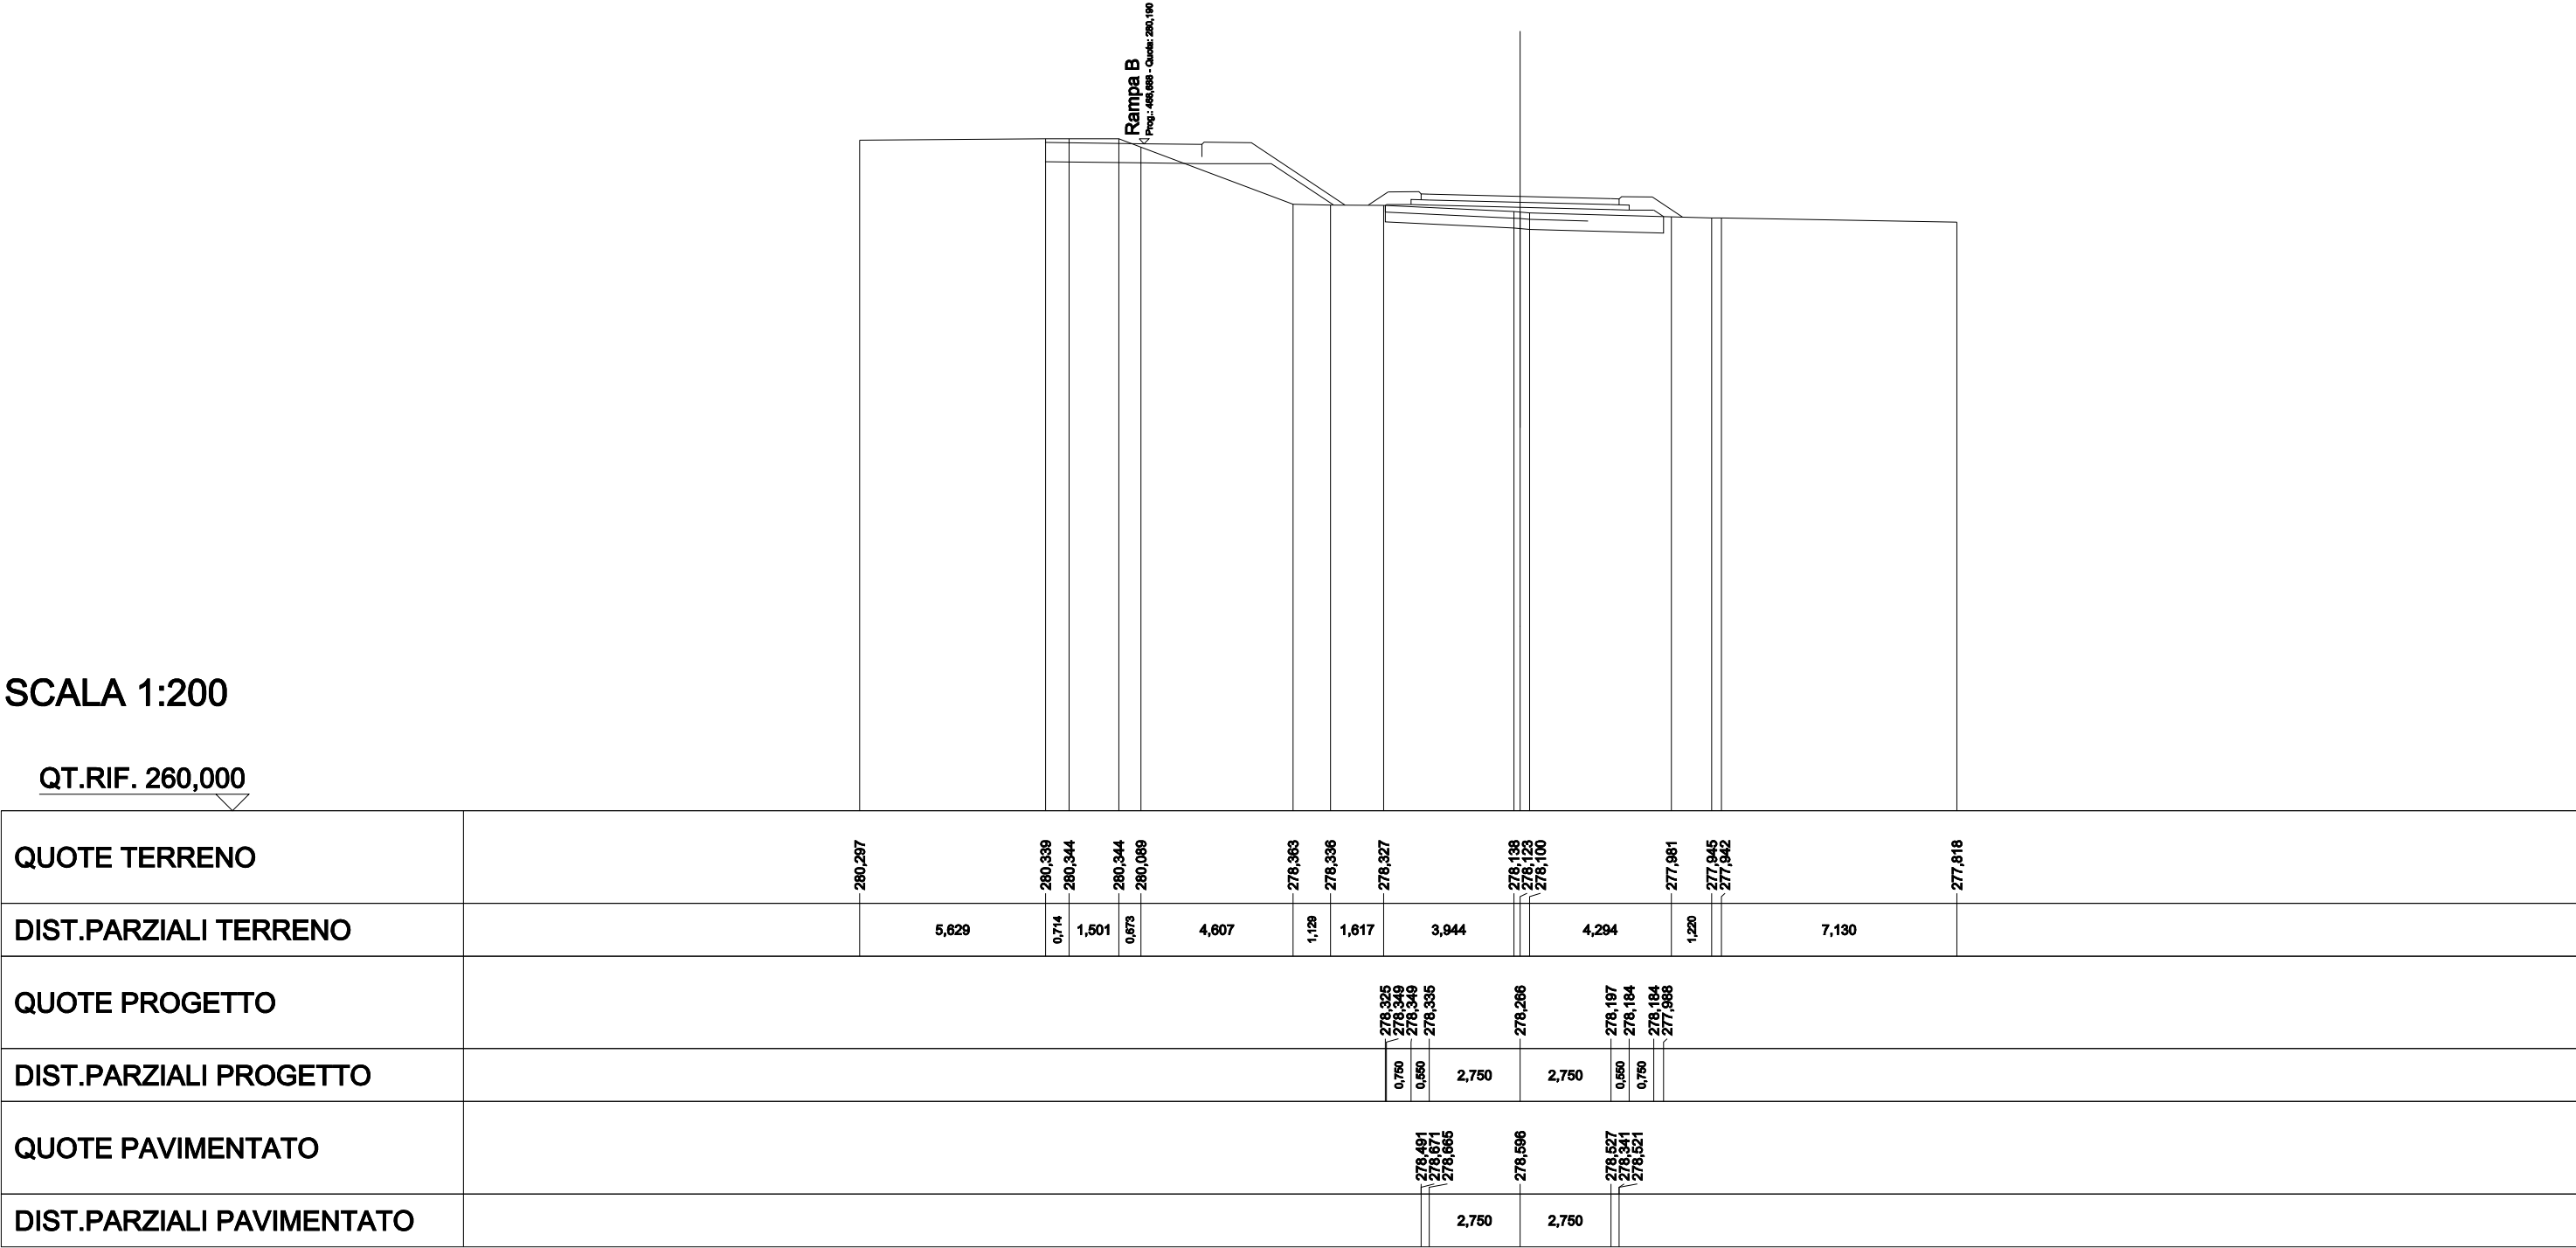


SCAVI E BONIFICHE	
SCOTICO	8,453 m
BONIFICA	8,453 m
RILEVATI	
RILEVATO	1,040 m²
TERRENO VEGETALE	3,868 m
SOVRASTRUTTURA STRADALE	
STRATI LEGATI	6,000 m
STRATO DI FONDAZIONE	0,990 m²

SEZIONE N.: 53
QT. PROGETTO: 278,535
DIST.PROG.: 609,201
DIST.PREC.: 9,479
DIST.SUCC.: 13,624

SCALA 1:200

QT.RIF. 260,000

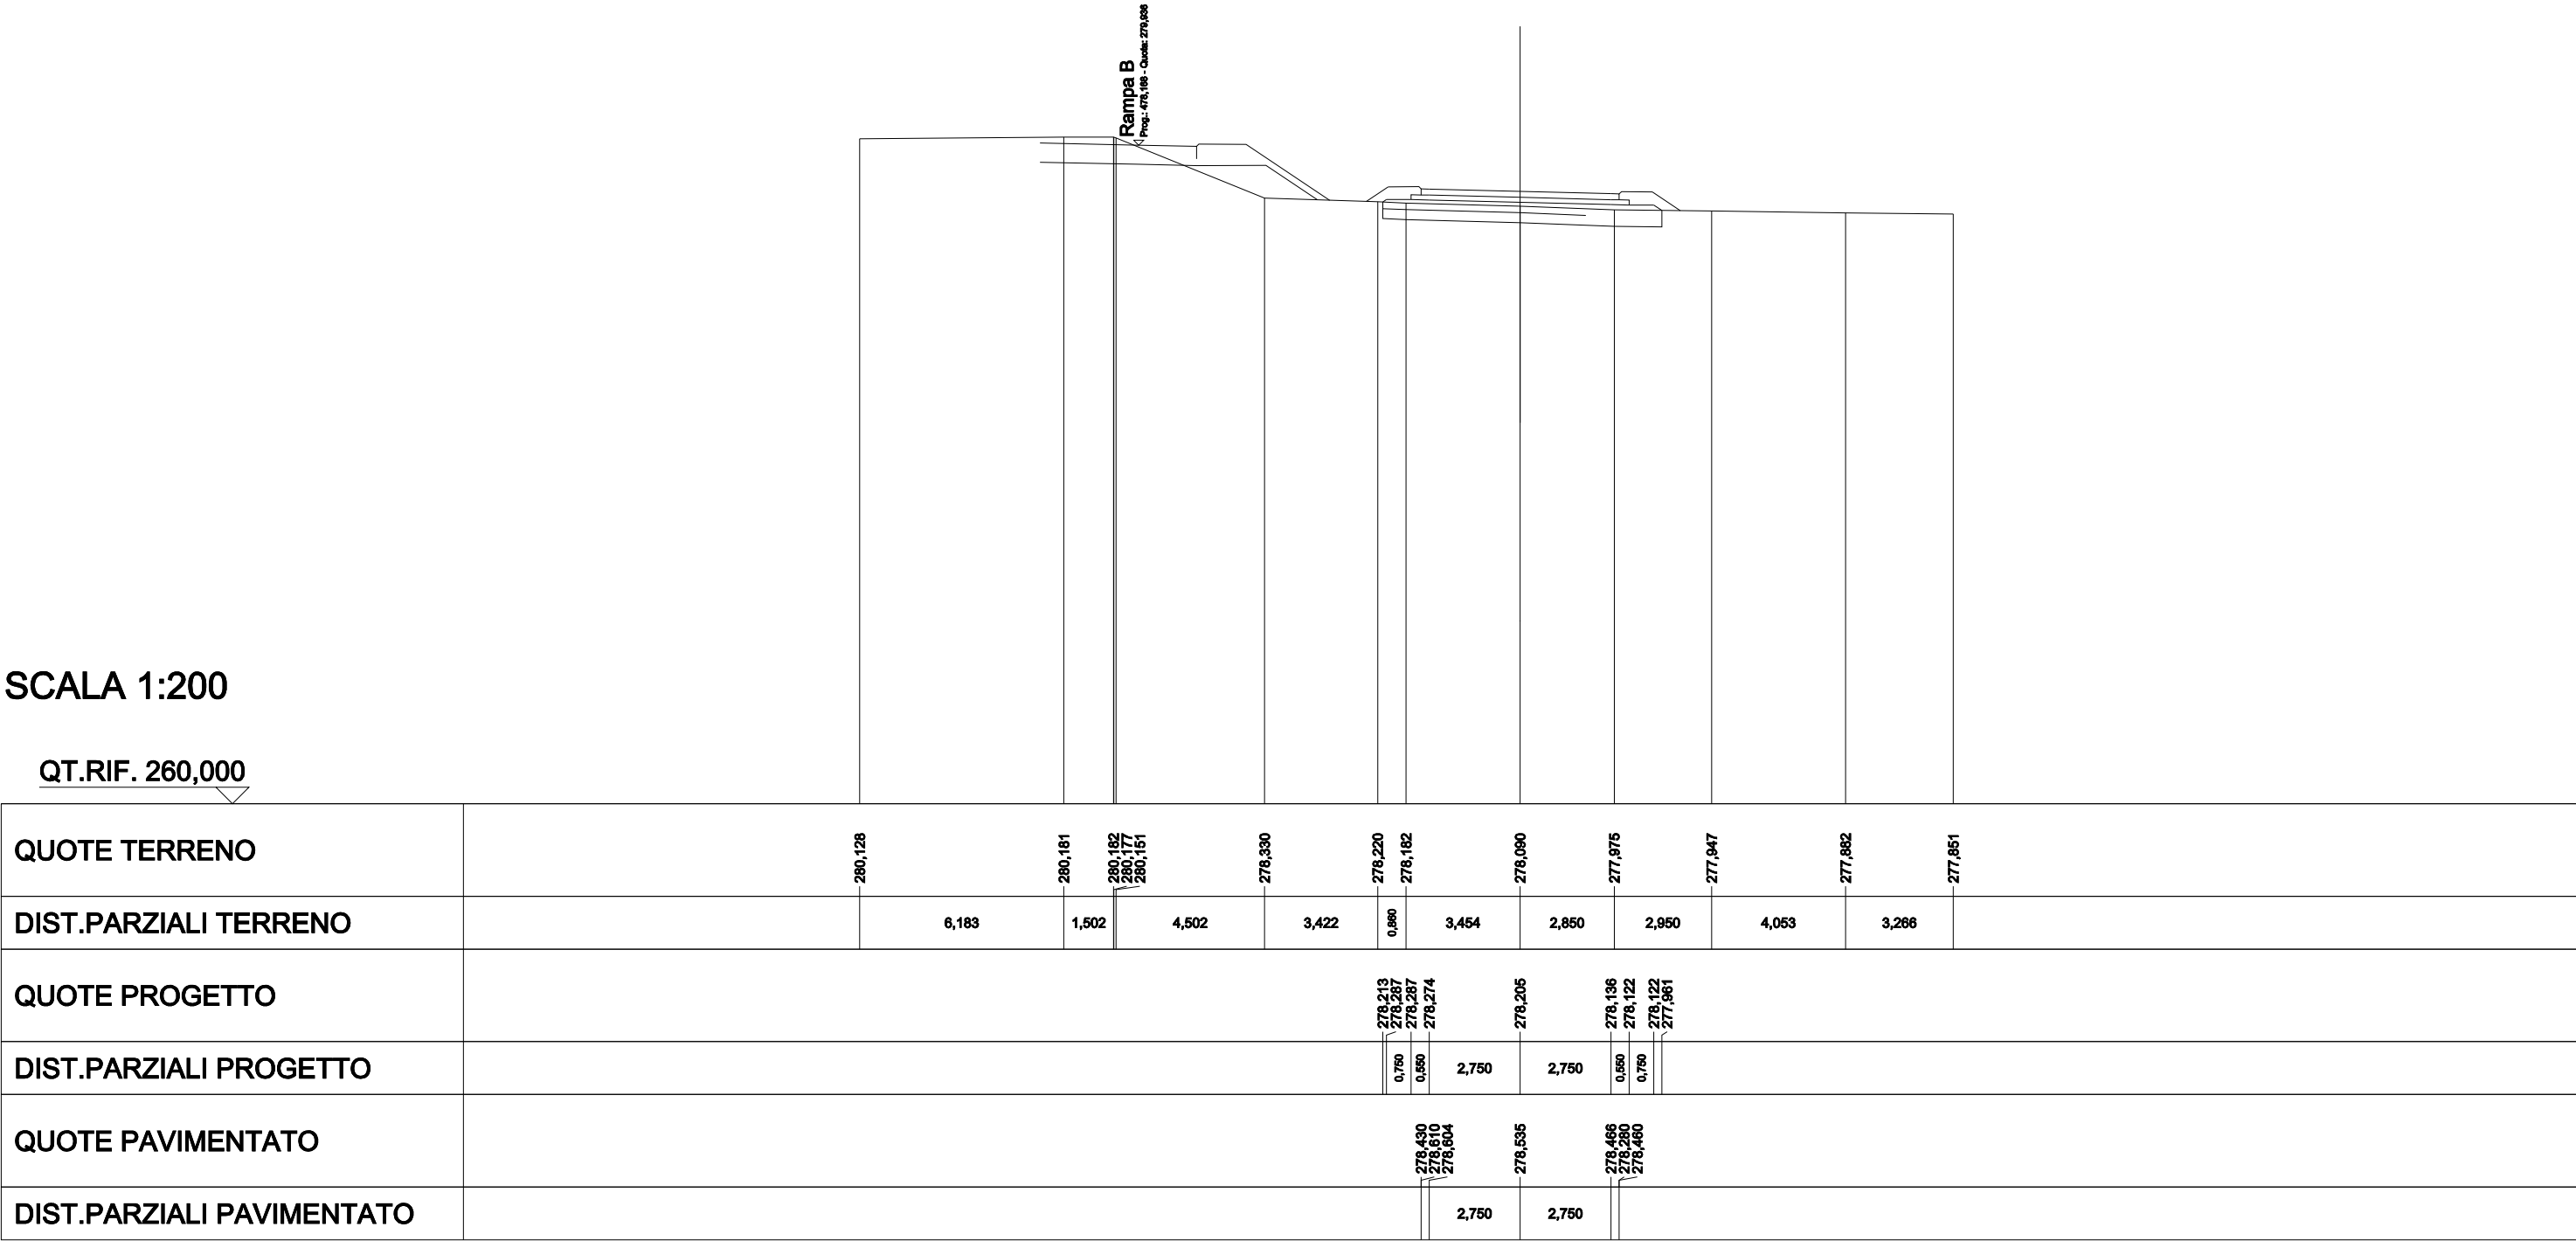


SCAVI E BONIFICHE	
STERRO	0,339 m²
SCOTICO	7,602 m
BONIFICA	7,602 m
RILEVATI	
RILEVATO	1,054 m²
TERRENO VEGETALE	3,537 m
SOVRASTRUTTURA STRADALE	
STRATI LEGATI	6,000 m
STRATO DI FONDAZIONE	0,990 m²

SEZIONE N.: 66
QT. PROGETTO: 276,956
DIST.PROG.: 735,268
DIST.PREC.: 5,824
DIST.SUCC.: 14,176

SCALA 1:200

QT.RIF. 260,000

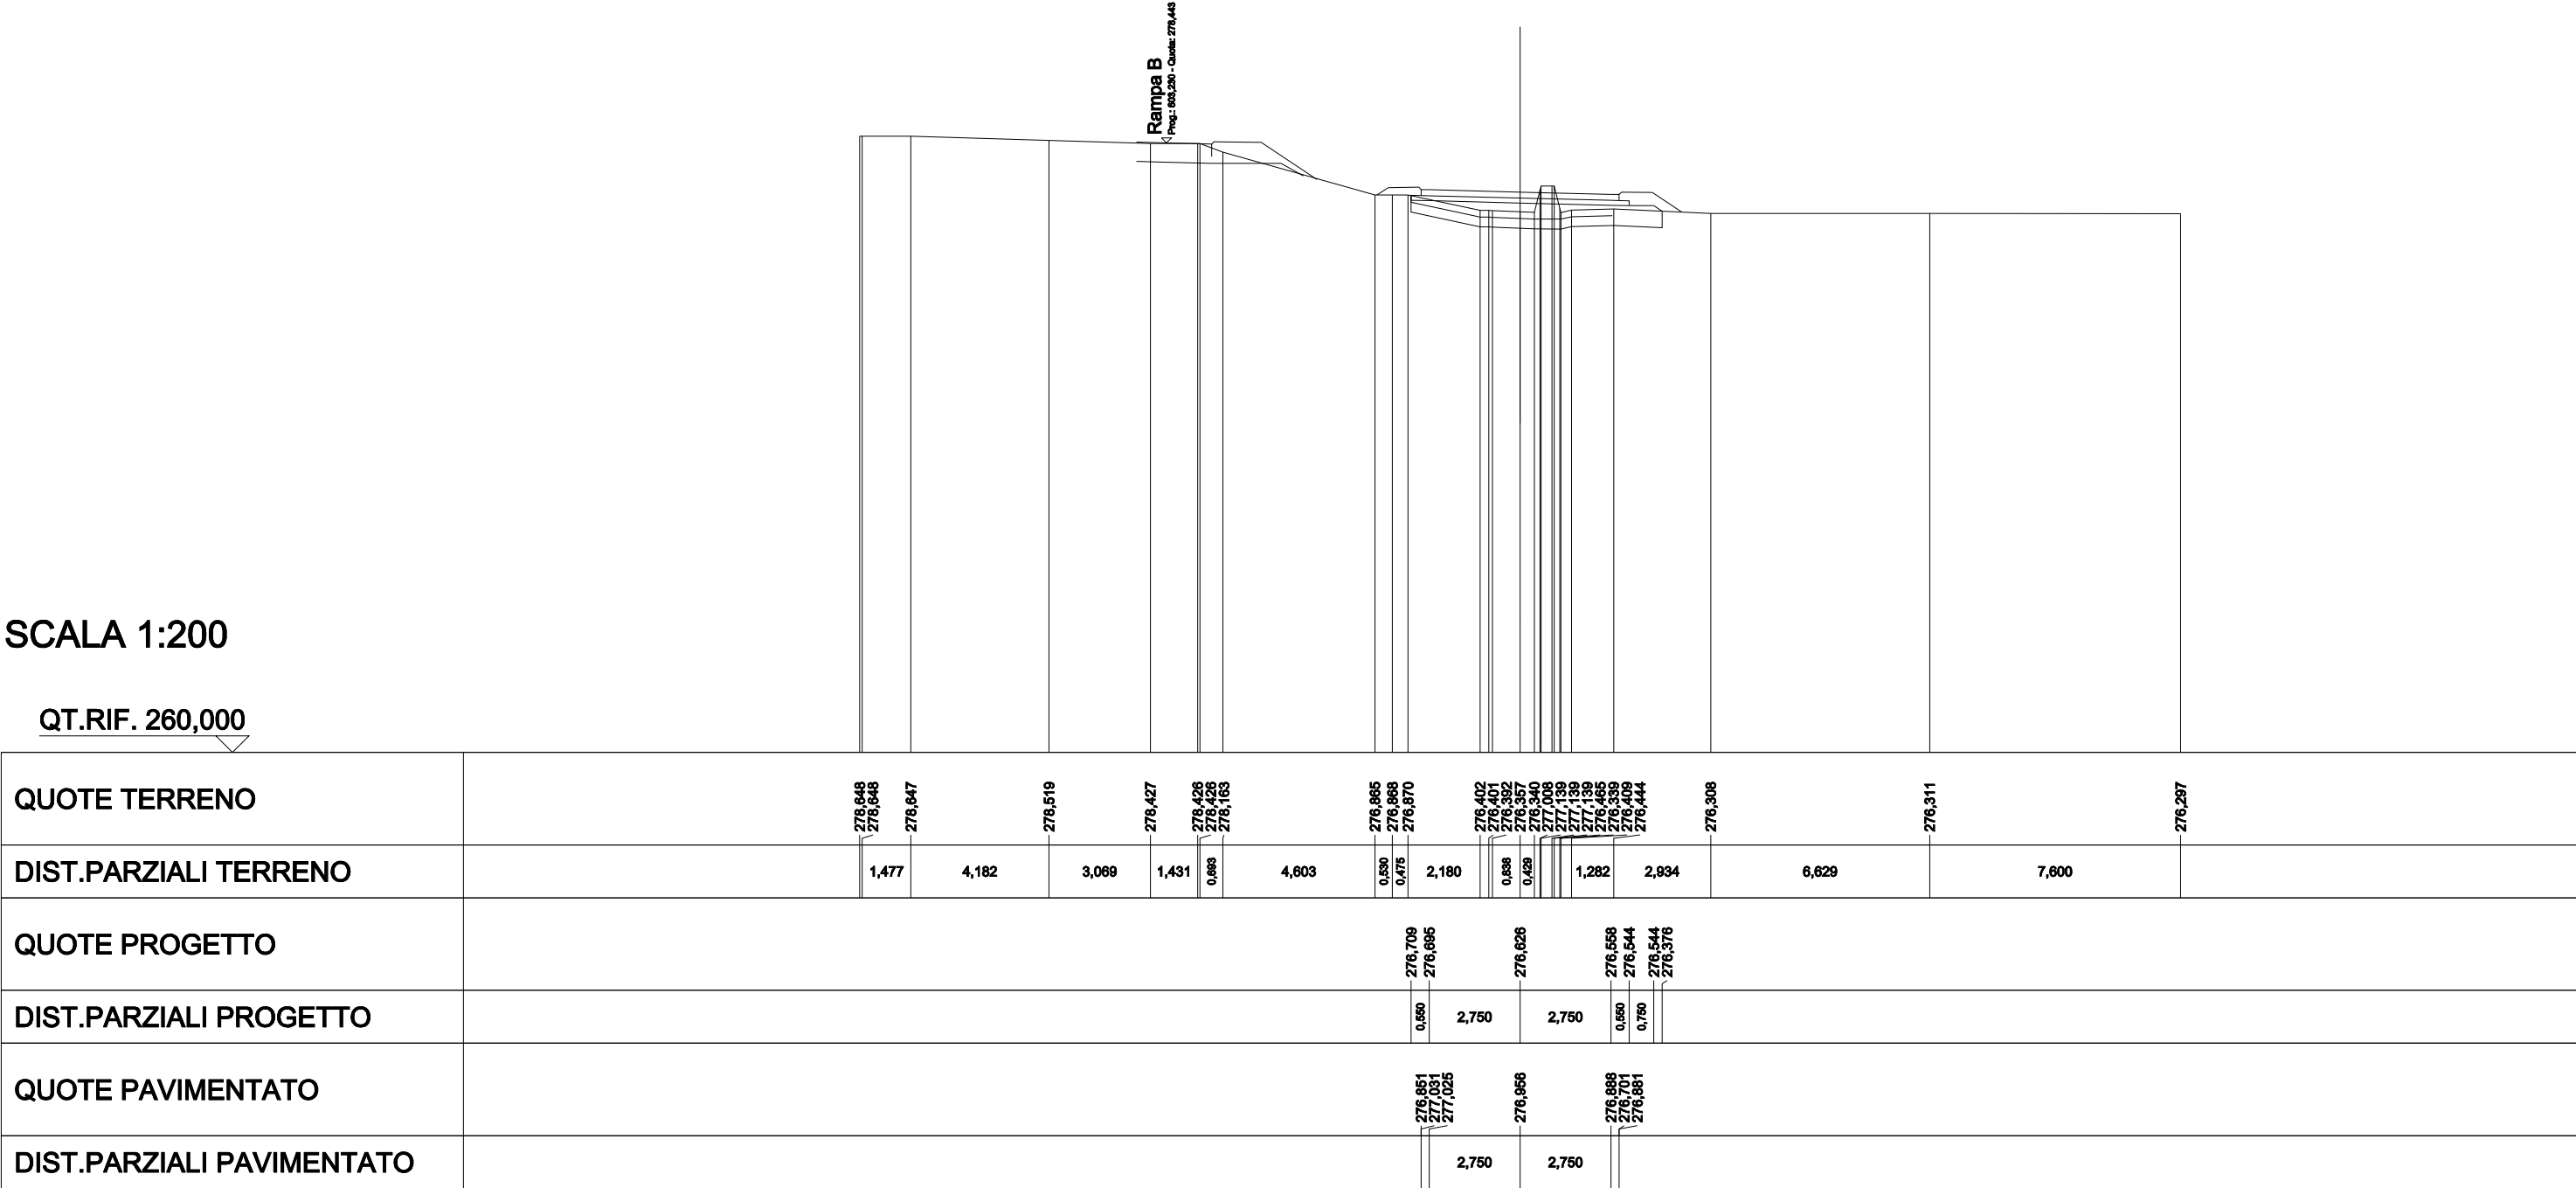


SCAVI E BONIFICHE	
STERRO	0,505 m²
SCOTICO	7,432 m
BONIFICA	7,432 m
RILEVATI	
RILEVATO	0,489 m²
TERRENO VEGETALE	2,935 m
SOVRASTRUTTURA STRADALE	
STRATI LEGATI	6,000 m
STRATO DI FONDAZIONE	0,990 m²

SEZIONE N.: 67
QT. PROGETTO: 276,664
DIST.PROG.: 749,444
DIST.PREC.: 14,176
DIST.SUCC.: 10,824

SCALA 1:200


QT.RIF. 260,000

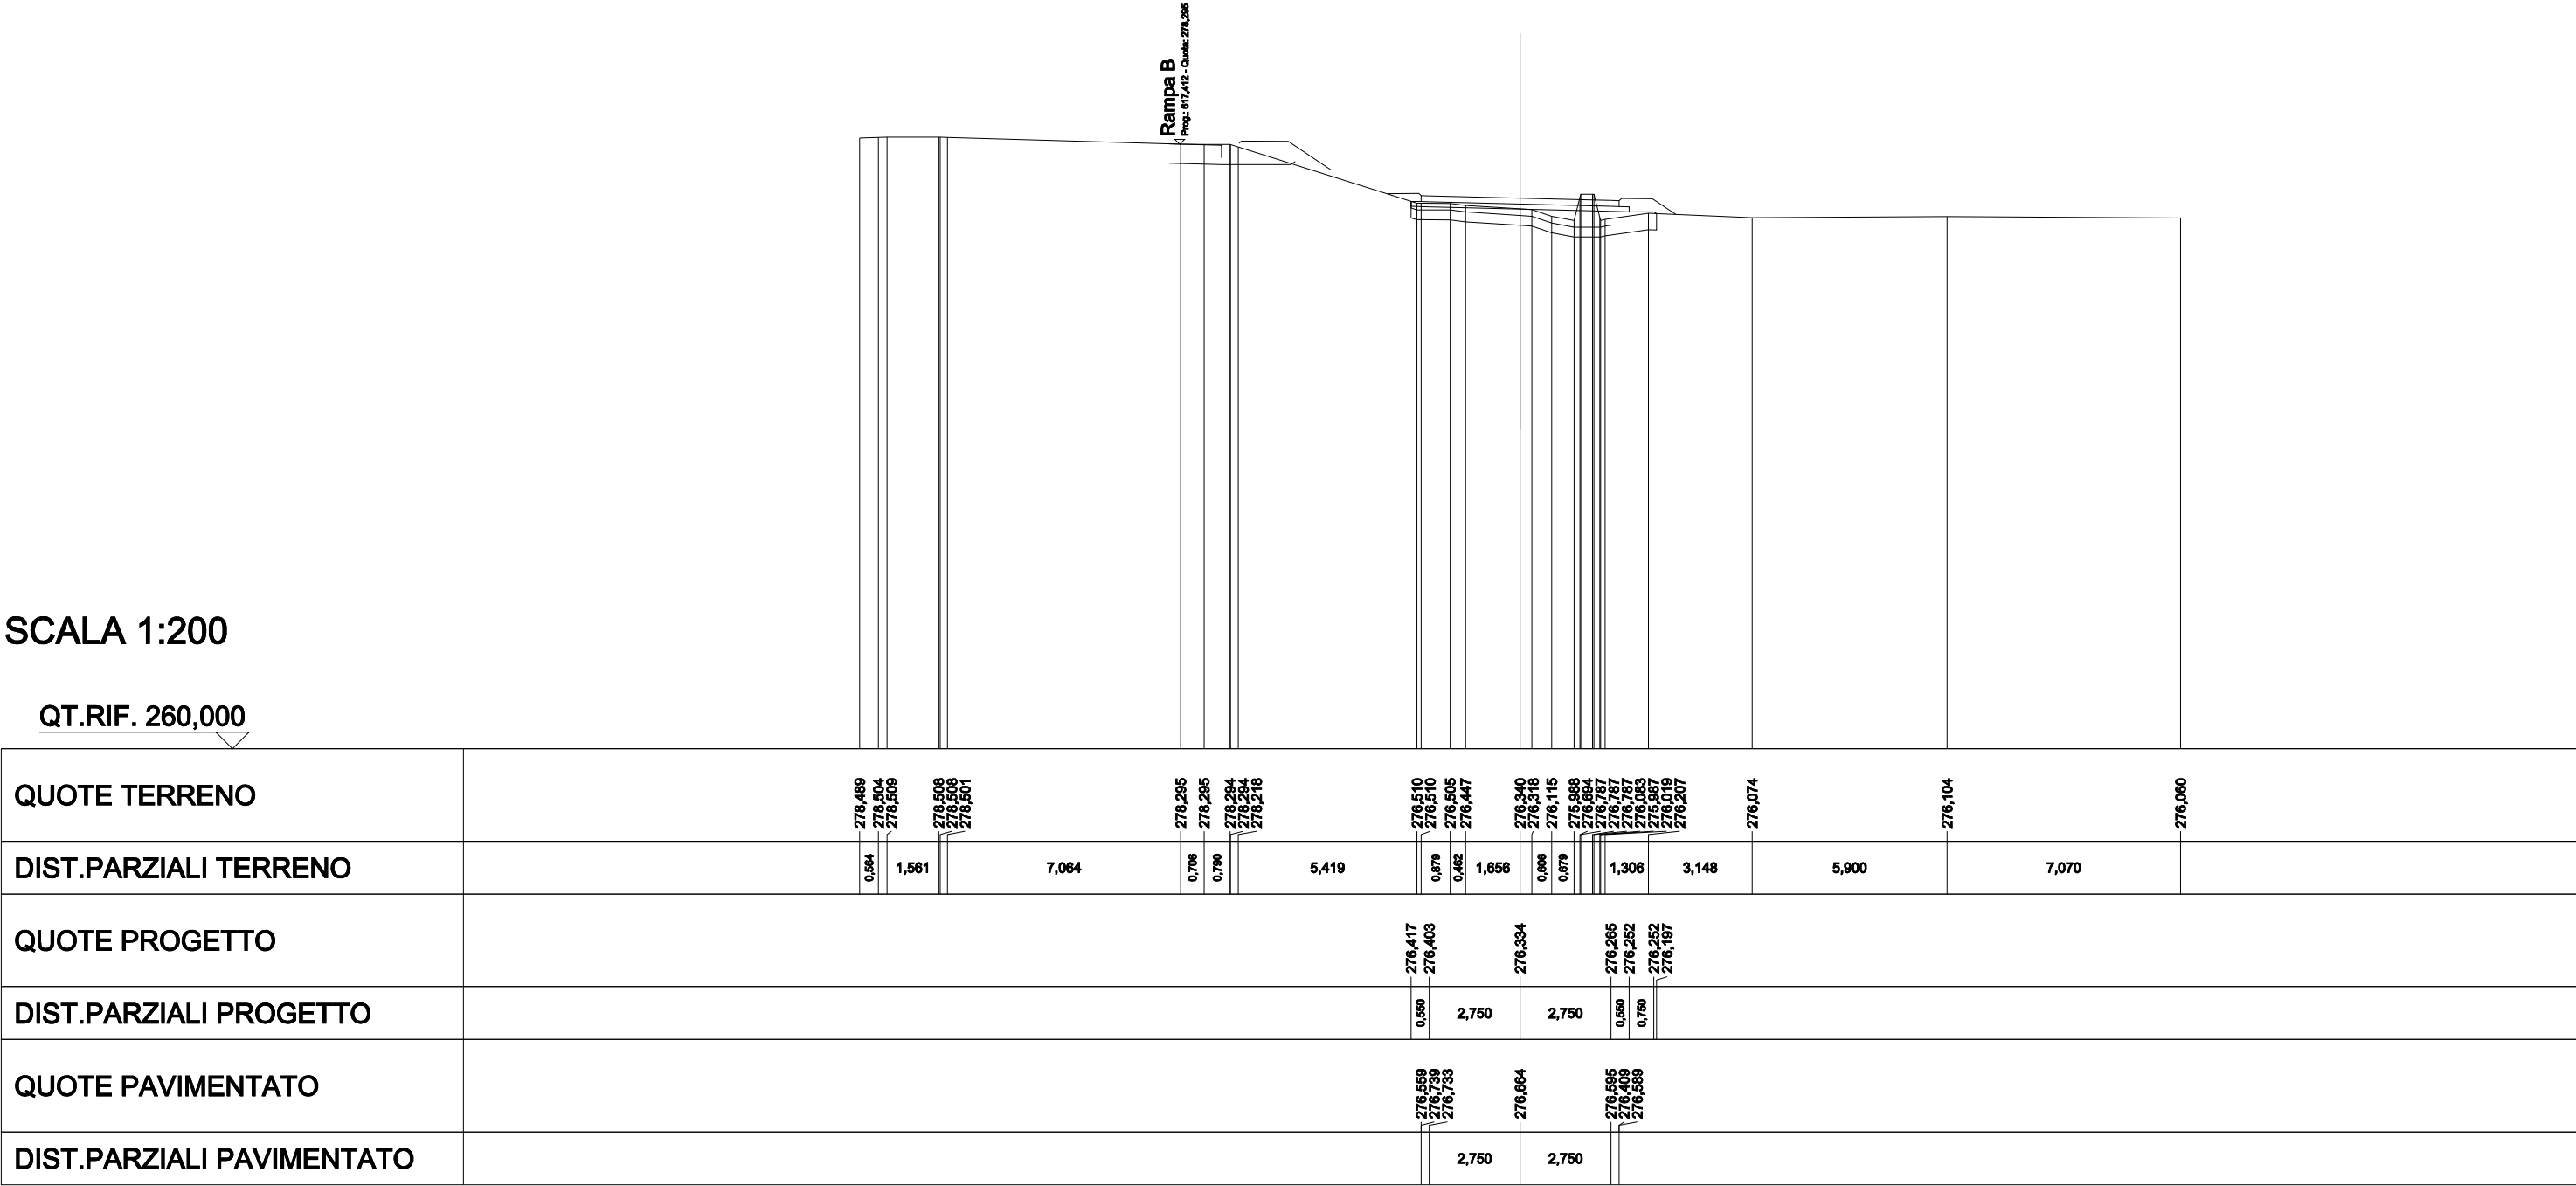

SEZIONE N.: 74
QT. PROGETTO: 274,510
DIST.PROG.: 831,632
DIST.PREC.: 25,688

SCALA 1:200

QT.RIF. 260,000

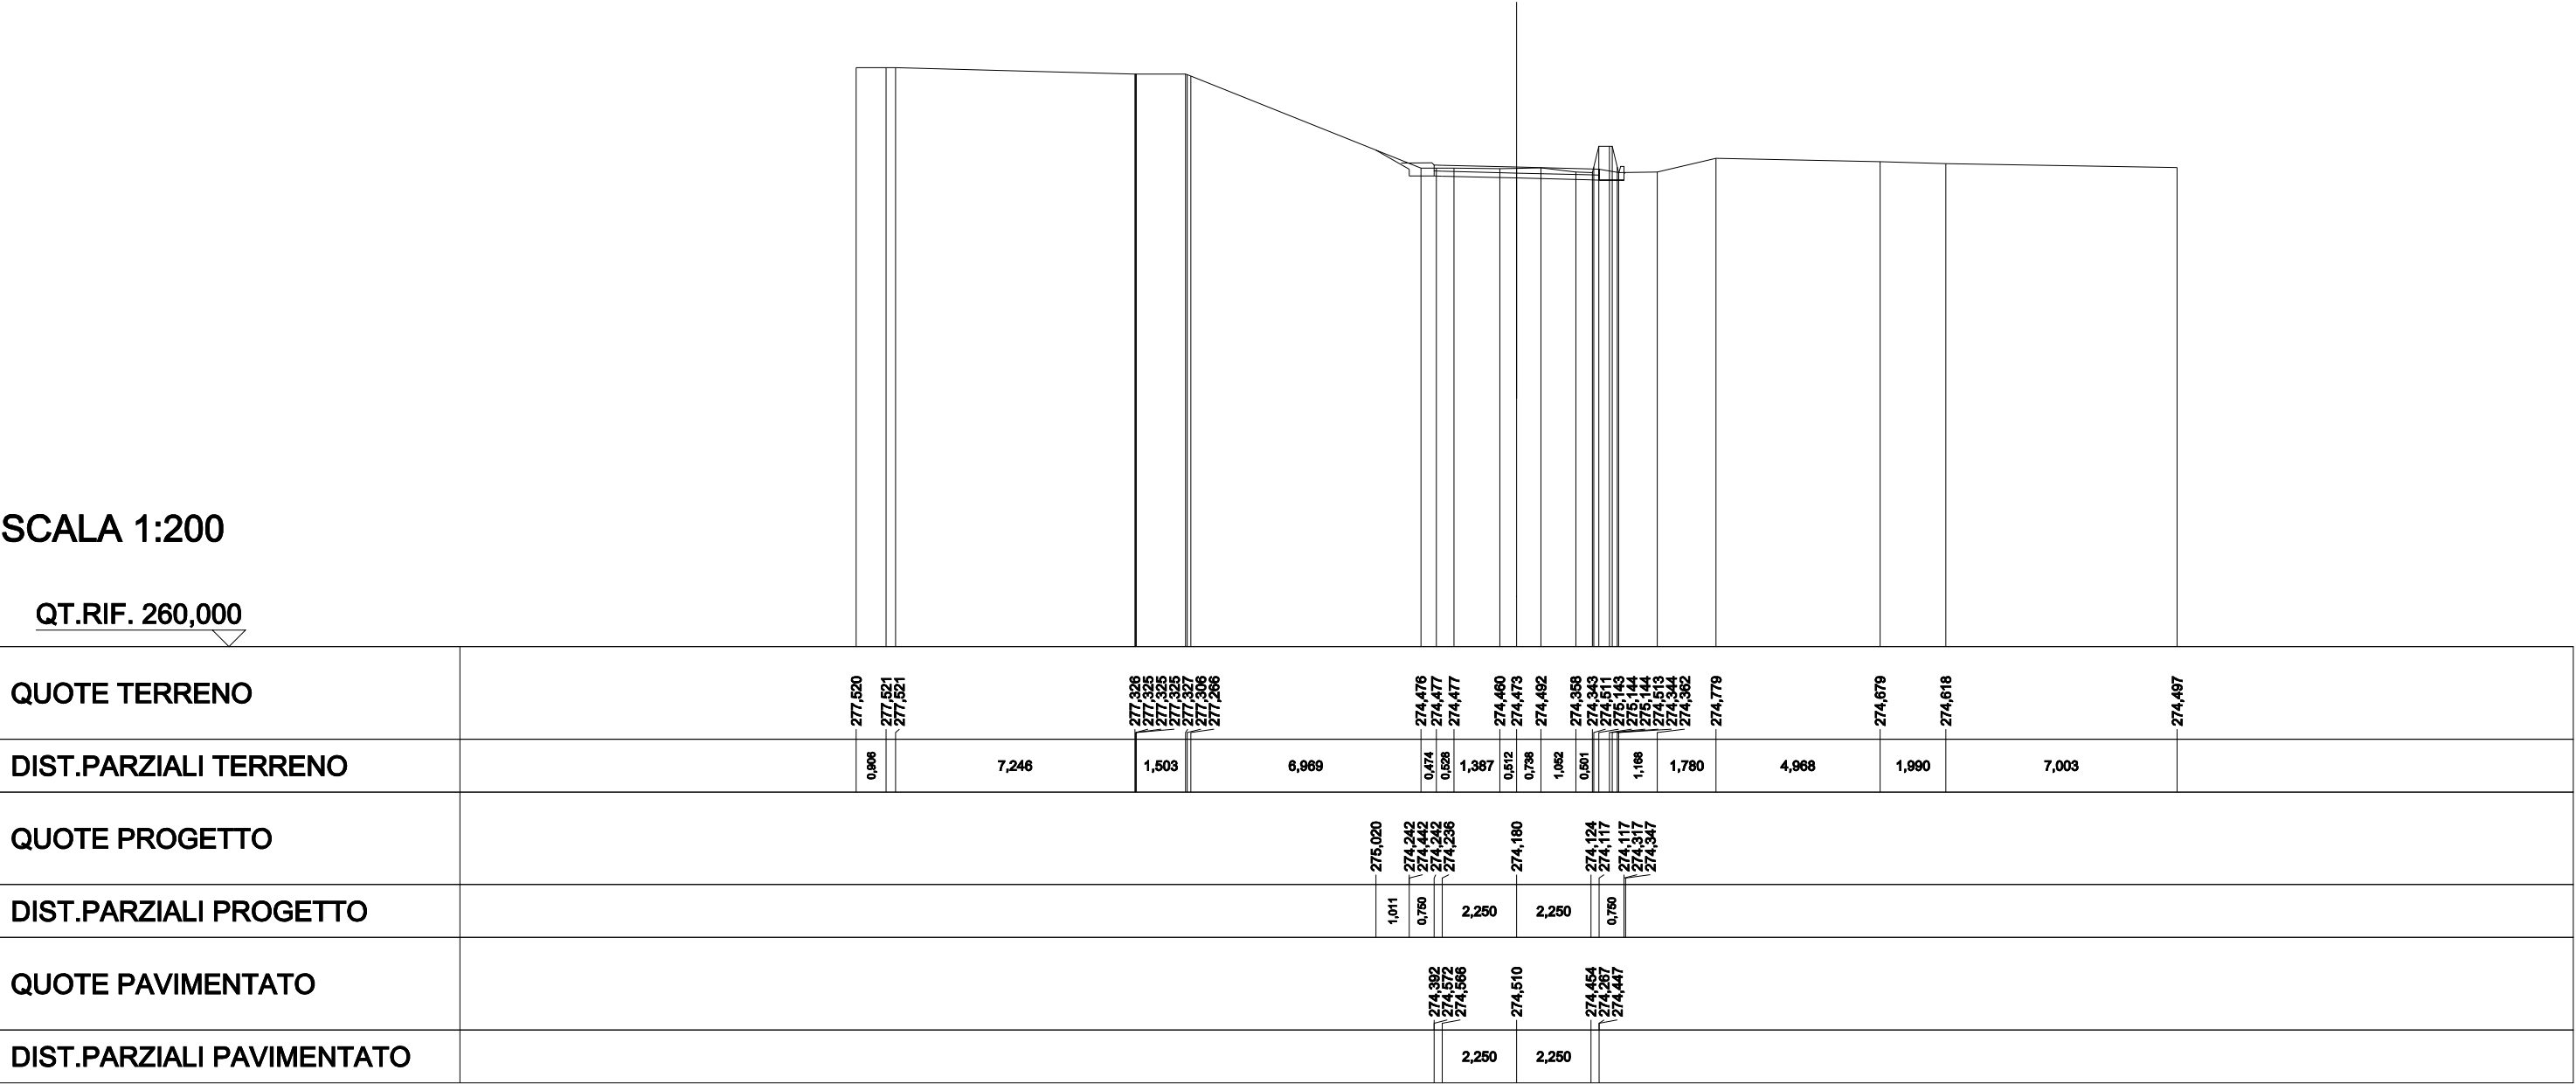

Nuovo Svincolo Paulilato


Interpodereale B nord-est

RILEVATI	
RILEVATO	16,085 m²
TERRENO VEGETALE	2,723 m
SOVRASTRUTTURA STRADALE	
STRATI LEGATI	2,442 m
STRATO DI FONDAZIONE	0,650 m²

SEZIONE N.: 1
QT. PROGETTO: 299,160
DIST.PROG.: 0,000
DIST.SUCC.: 9,703

SCALA 1:200

QT.RIF. 280,000

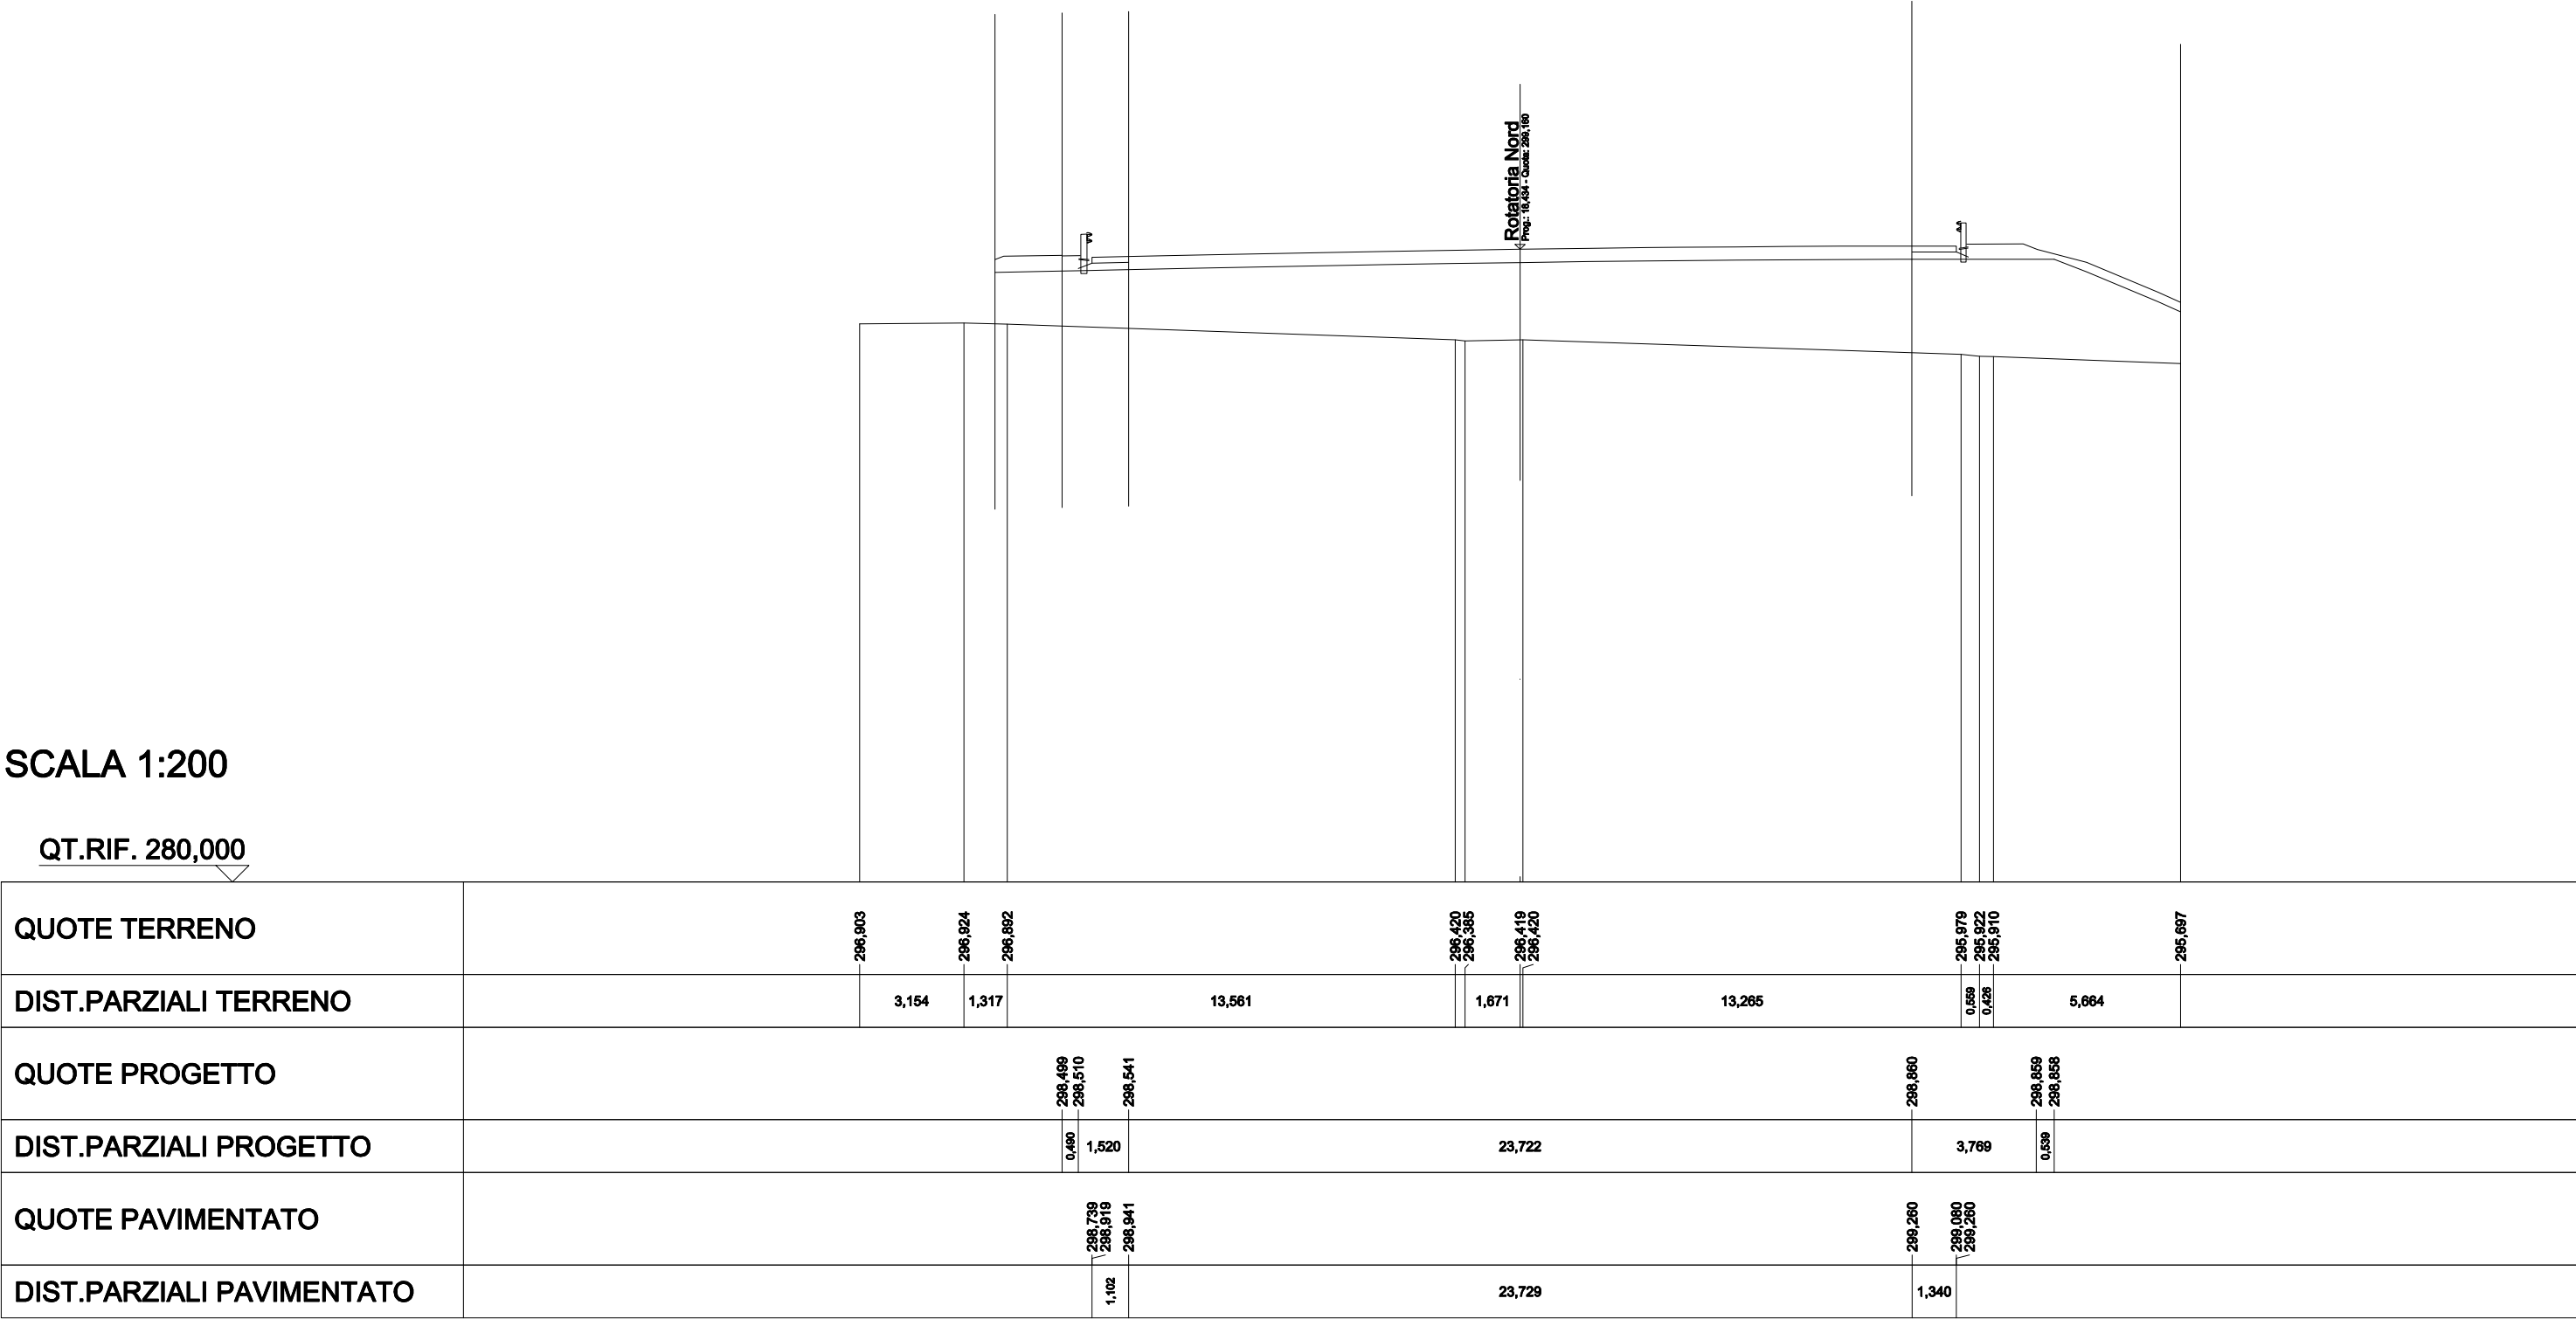


SCAVI E BONIFICHE	
SCOTICO	23,675 m
BONIFICA	23,675 m
RILEVATI	
RILEVATO	50,518 m²
TERRENO VEGETALE	13,909 m
SOVRASTRUTTURA STRADALE	
STRATI LEGATI	11,795 m
STRATO DI FONDAZIONE	1,830 m²

SEZIONE N.: 2
QT. PROGETTO: 298,914
DIST.PROG.: 9,703
DIST.PREC.: 9,703
DIST.SUCC.: 12,742

SCALA 1:200

QT.RIF. 280,000

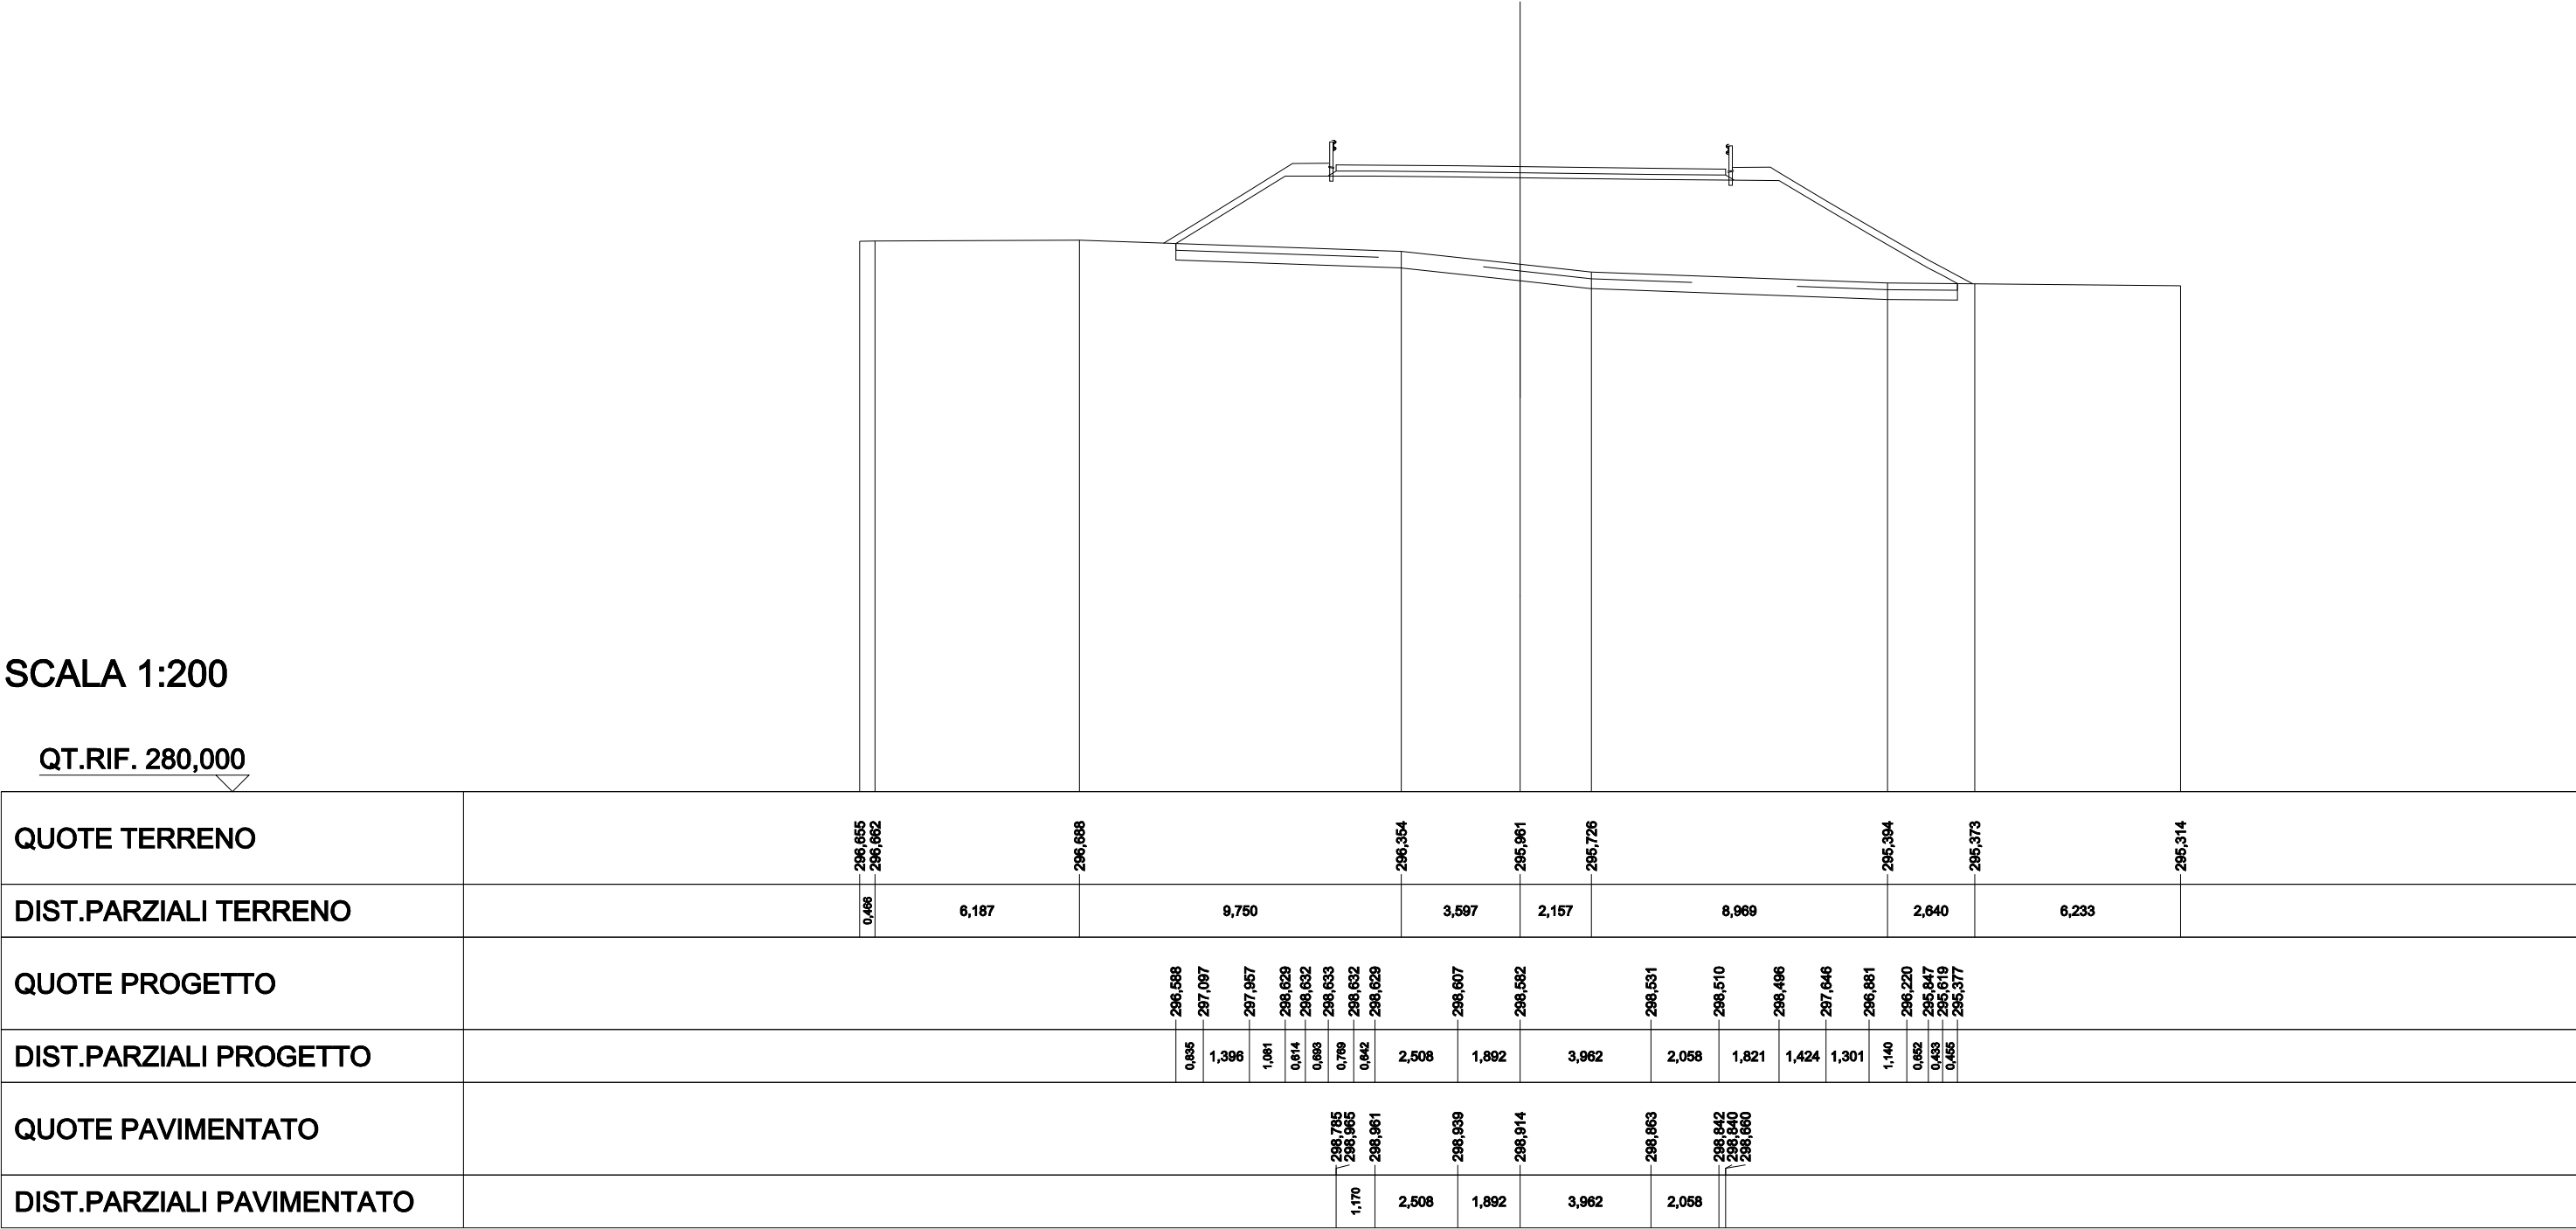


SCAVI E BONIFICHE	
SCOTICO	19,266 m
BONIFICA	19,266 m
RILEVATI	
RILEVATO	42,567 m²
TERRENO VEGETALE	12,926 m
SOVRASTRUTTURA STRADALE	
STRATI LEGATI	8,441 m
STRATO DI FONDAZIONE	1,317 m²

SEZIONE N.: 3
QT. PROGETTO: 298,408
DIST.PROG.: 22,445
DIST.PREC.: 12,742
DIST.SUCC.: 26,349

SCALA 1:200

QT.RIF. 280,000

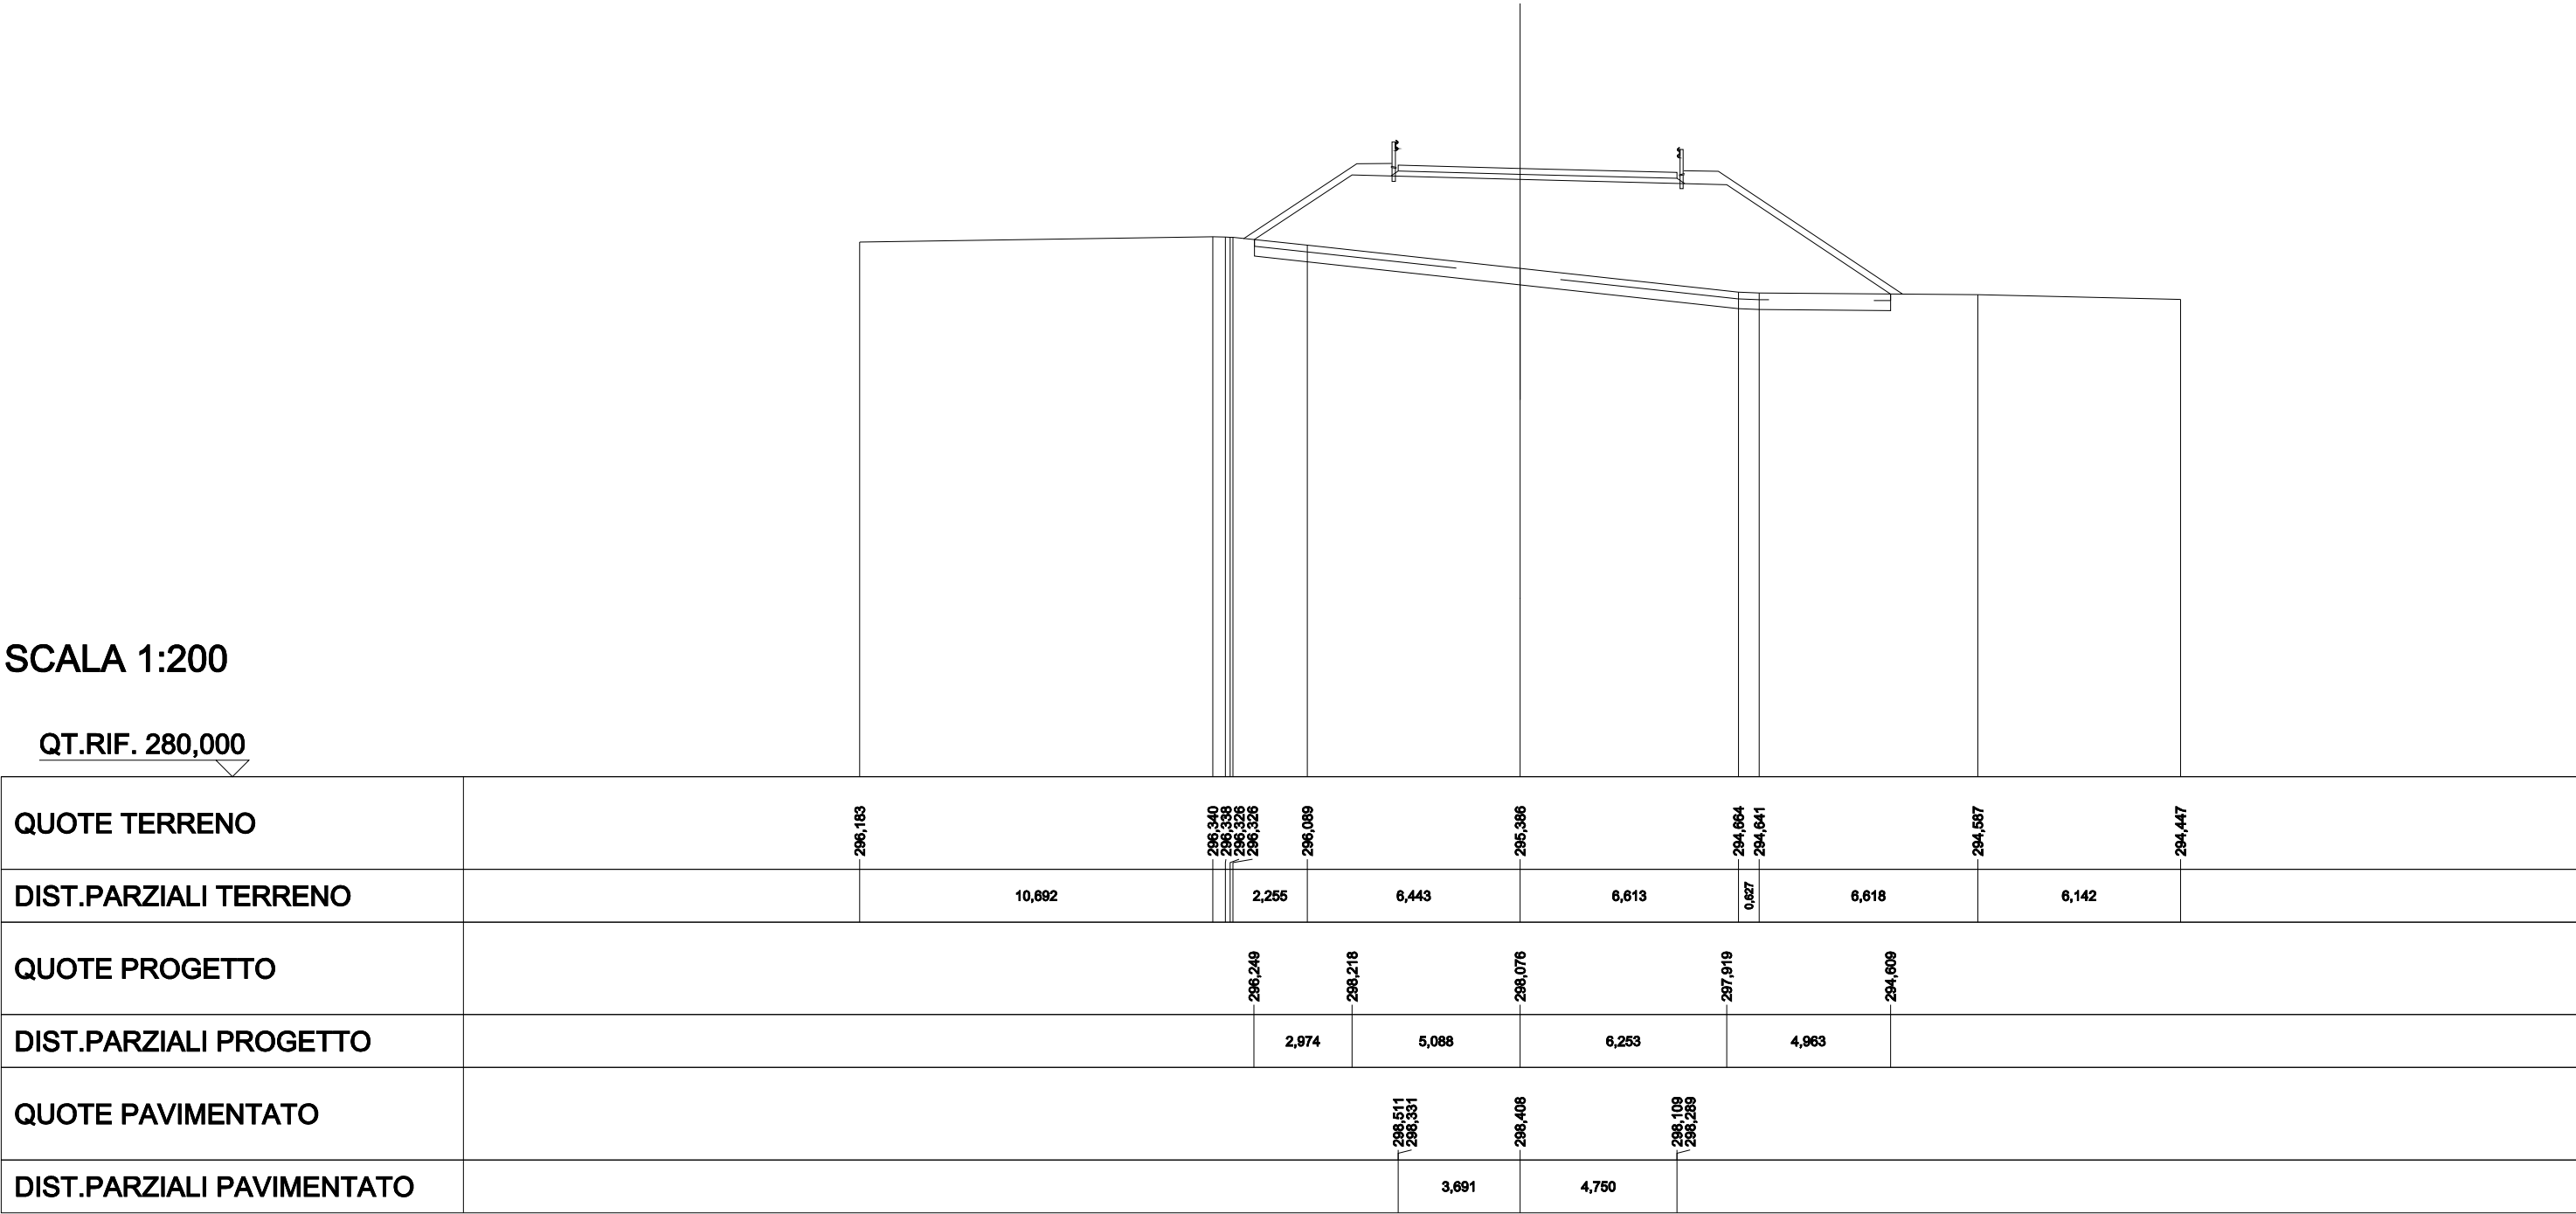


SCAVI E BONIFICHE	
SCOTICO	25,847 m
BONIFICA	25,847 m
RILEVATI	
RILEVATO	70,567 m²
TERRENO VEGETALE	17,393 m
SOVRASTRUTTURA STRADALE	
STRATI LEGATI	11,378 m
STRATO DI FONDAZIONE	1,765 m²

SEZIONE N.: 4
QT. PROGETTO: 296,767
DIST.PROG.: 48,794
DIST.PREC.: 26,349
DIST.SUCC.: 26,164

SCALA 1:200

QT.RIF. 280,000

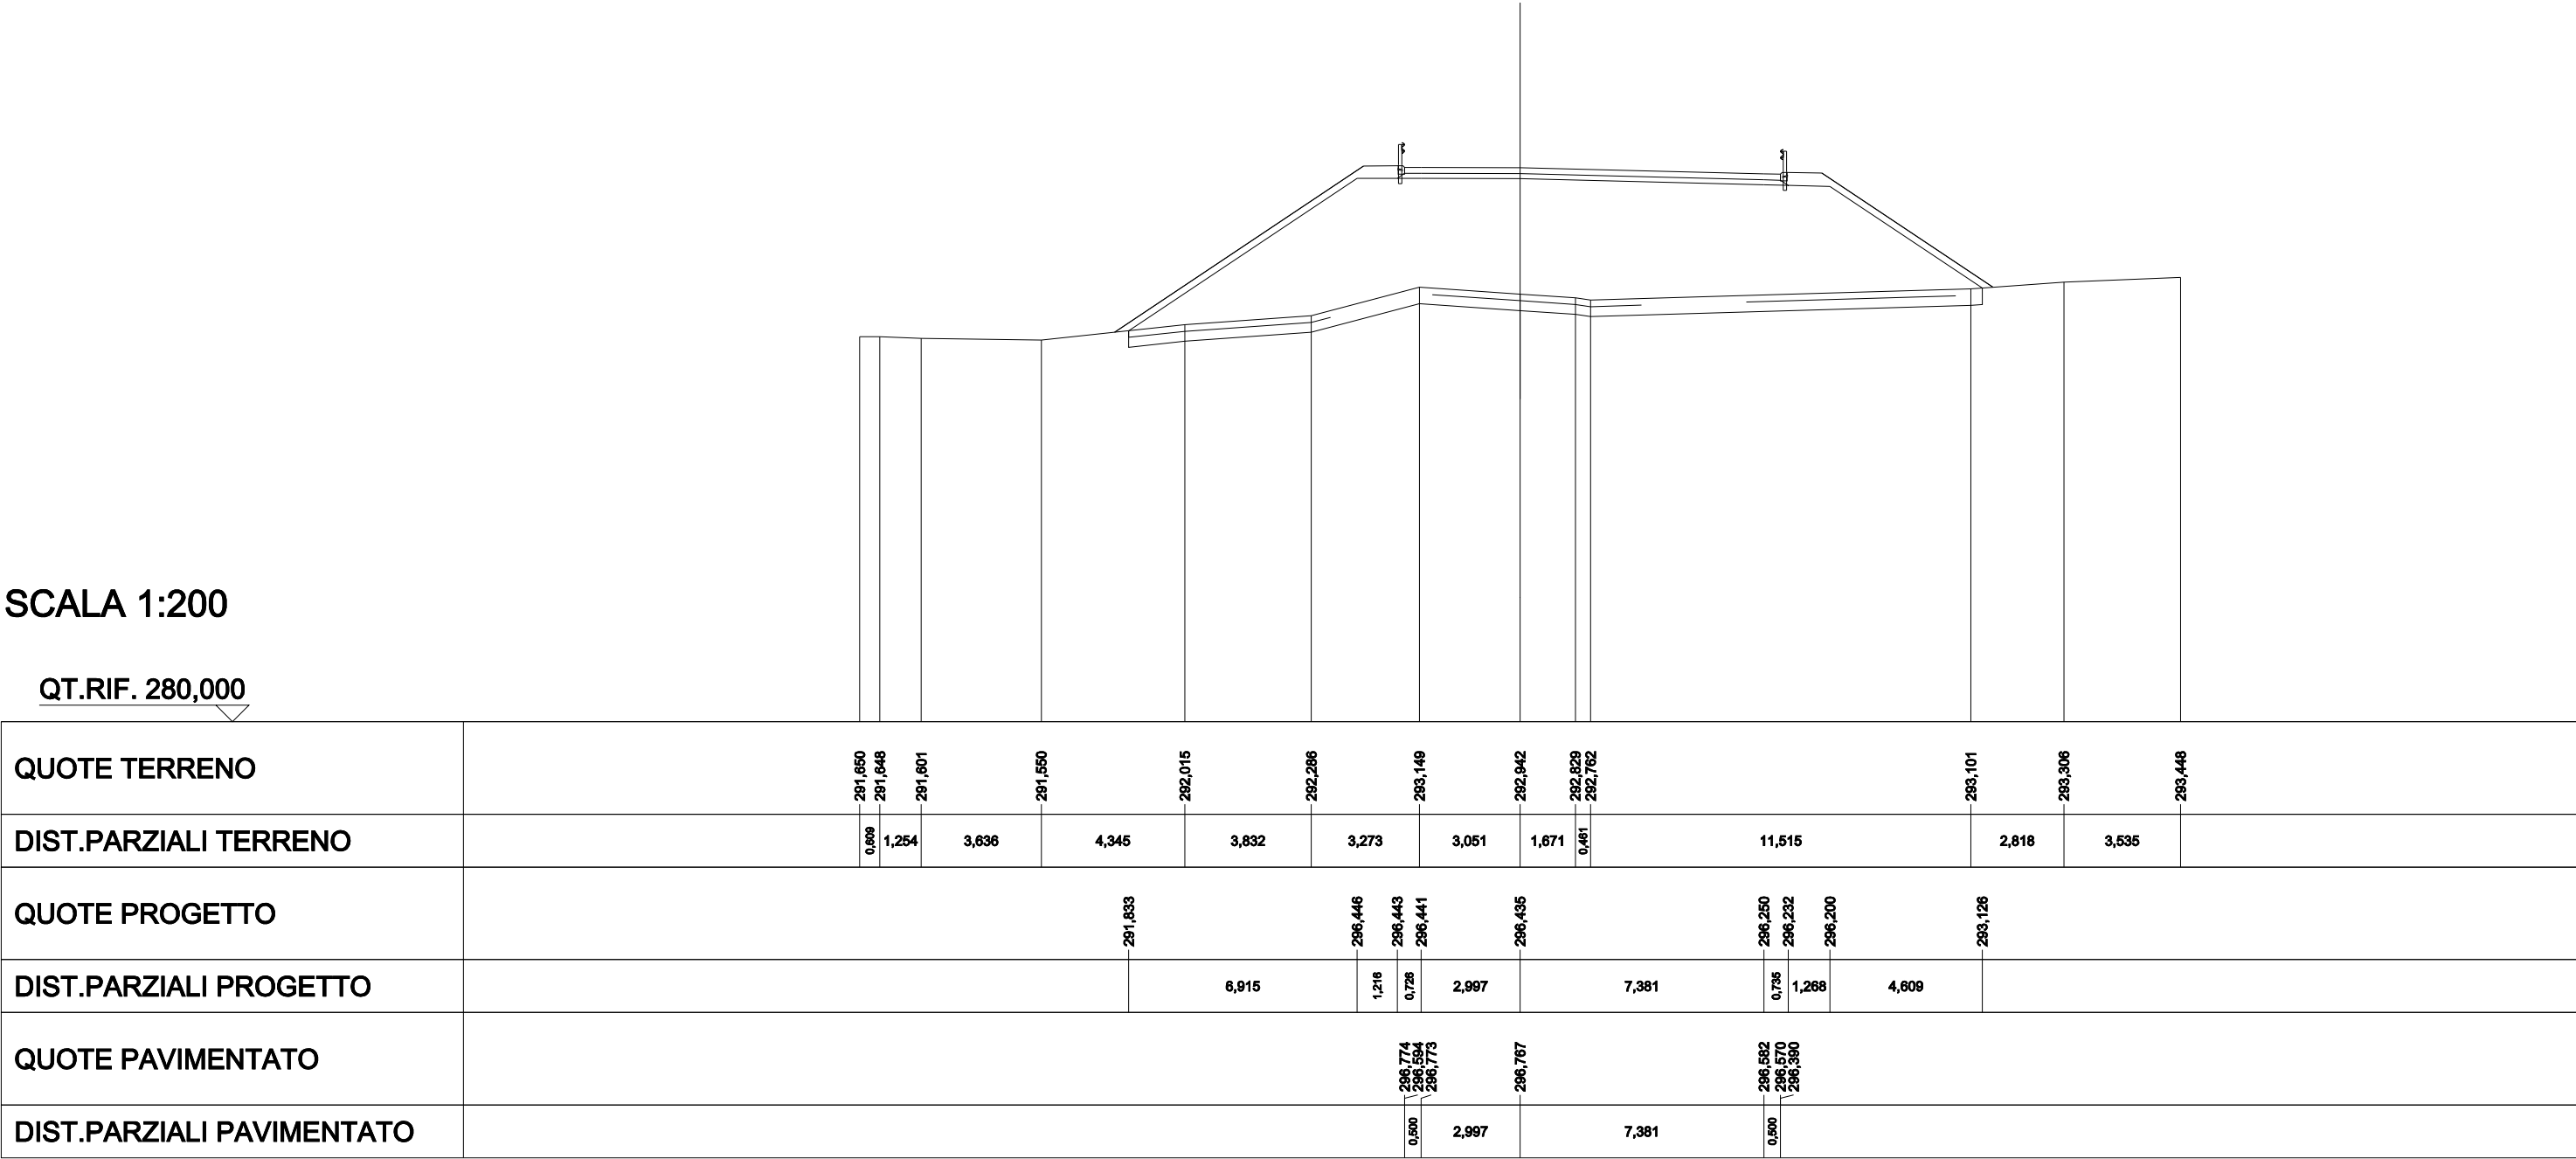


SCAVI E BONIFICHE	
SCOTICO	25,263 m
BONIFICA	25,263 m
RILEVATI	
RILEVATO	84,628 m²
TERRENO VEGETALE	19,482 m
SOVRASTRUTTURA STRADALE	
STRATI LEGATI	9,000 m
STRATO DI FONDAZIONE	1,404 m²

SEZIONE N.: 5
QT. PROGETTO: 295,243
DIST.PROG.: 74,957
DIST.PREC.: 26,164
DIST.SUCC.: 24,750

SCALA 1:200

QT.RIF. 280,000

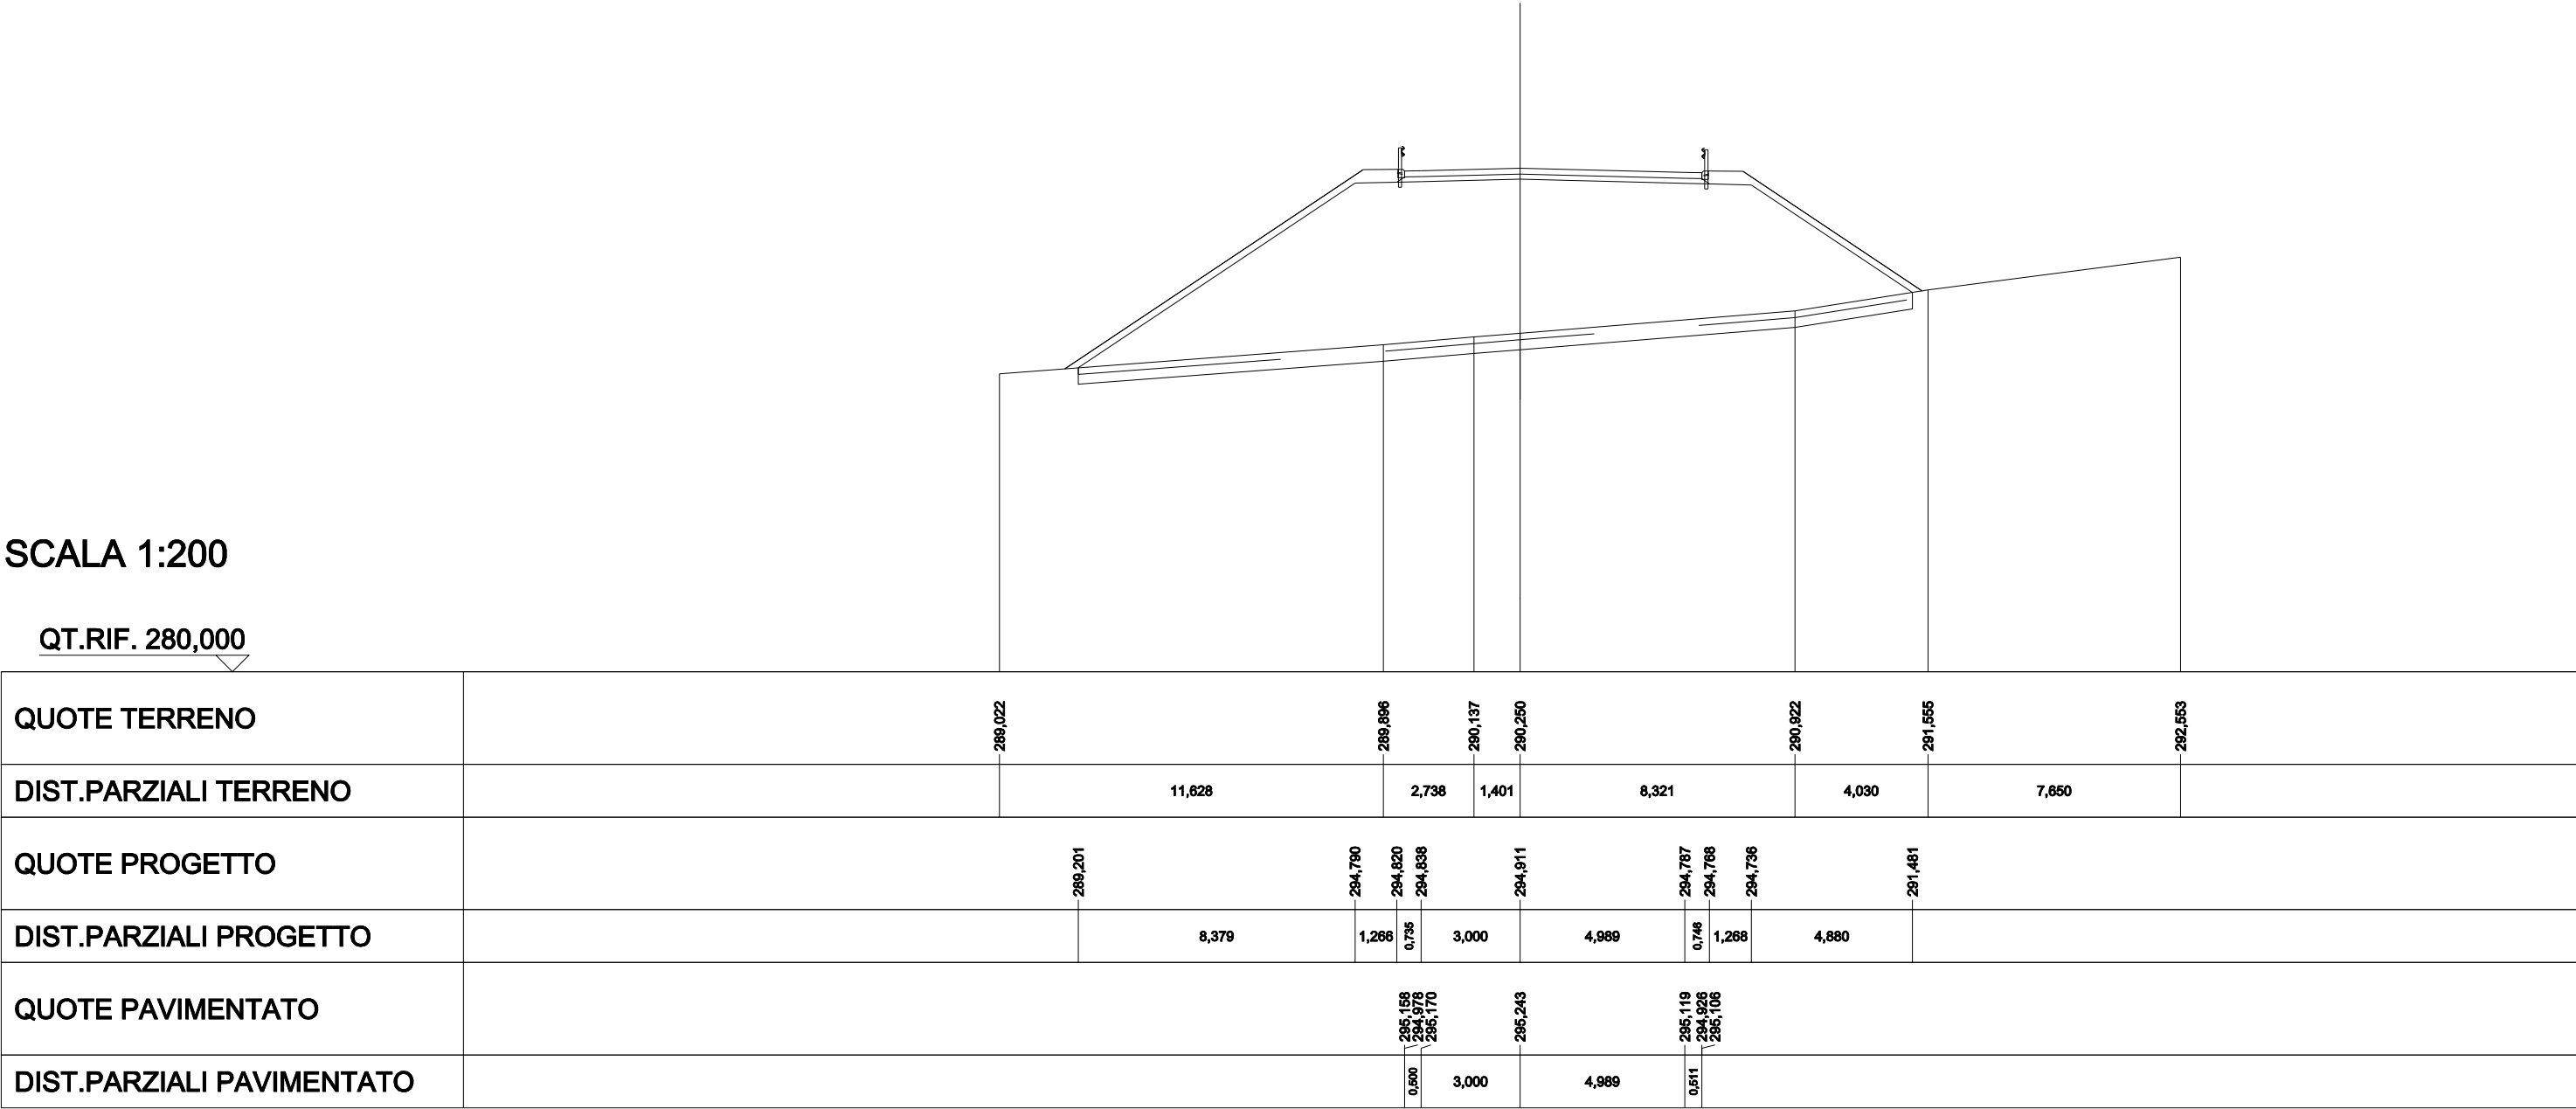


SCAVI E BONIFICHE	
SCOTICO	23,100 m
BONIFICA	23,100 m
RILEVATI	
RILEVATO	75,927 m²
TERRENO VEGETALE	19,055 m
SOVRASTRUTTURA STRADALE	
STRATI LEGATI	7,181 m
STRATO DI FONDAZIONE	1,127 m²

SEZIONE N.: 6
QT. PROGETTO: 294,428
DIST.PROG.: 99,708
DIST.PREC.: 24,750
DIST.SUCC.: 25,722

SCALA 1:200

QT.RIF. 280,000

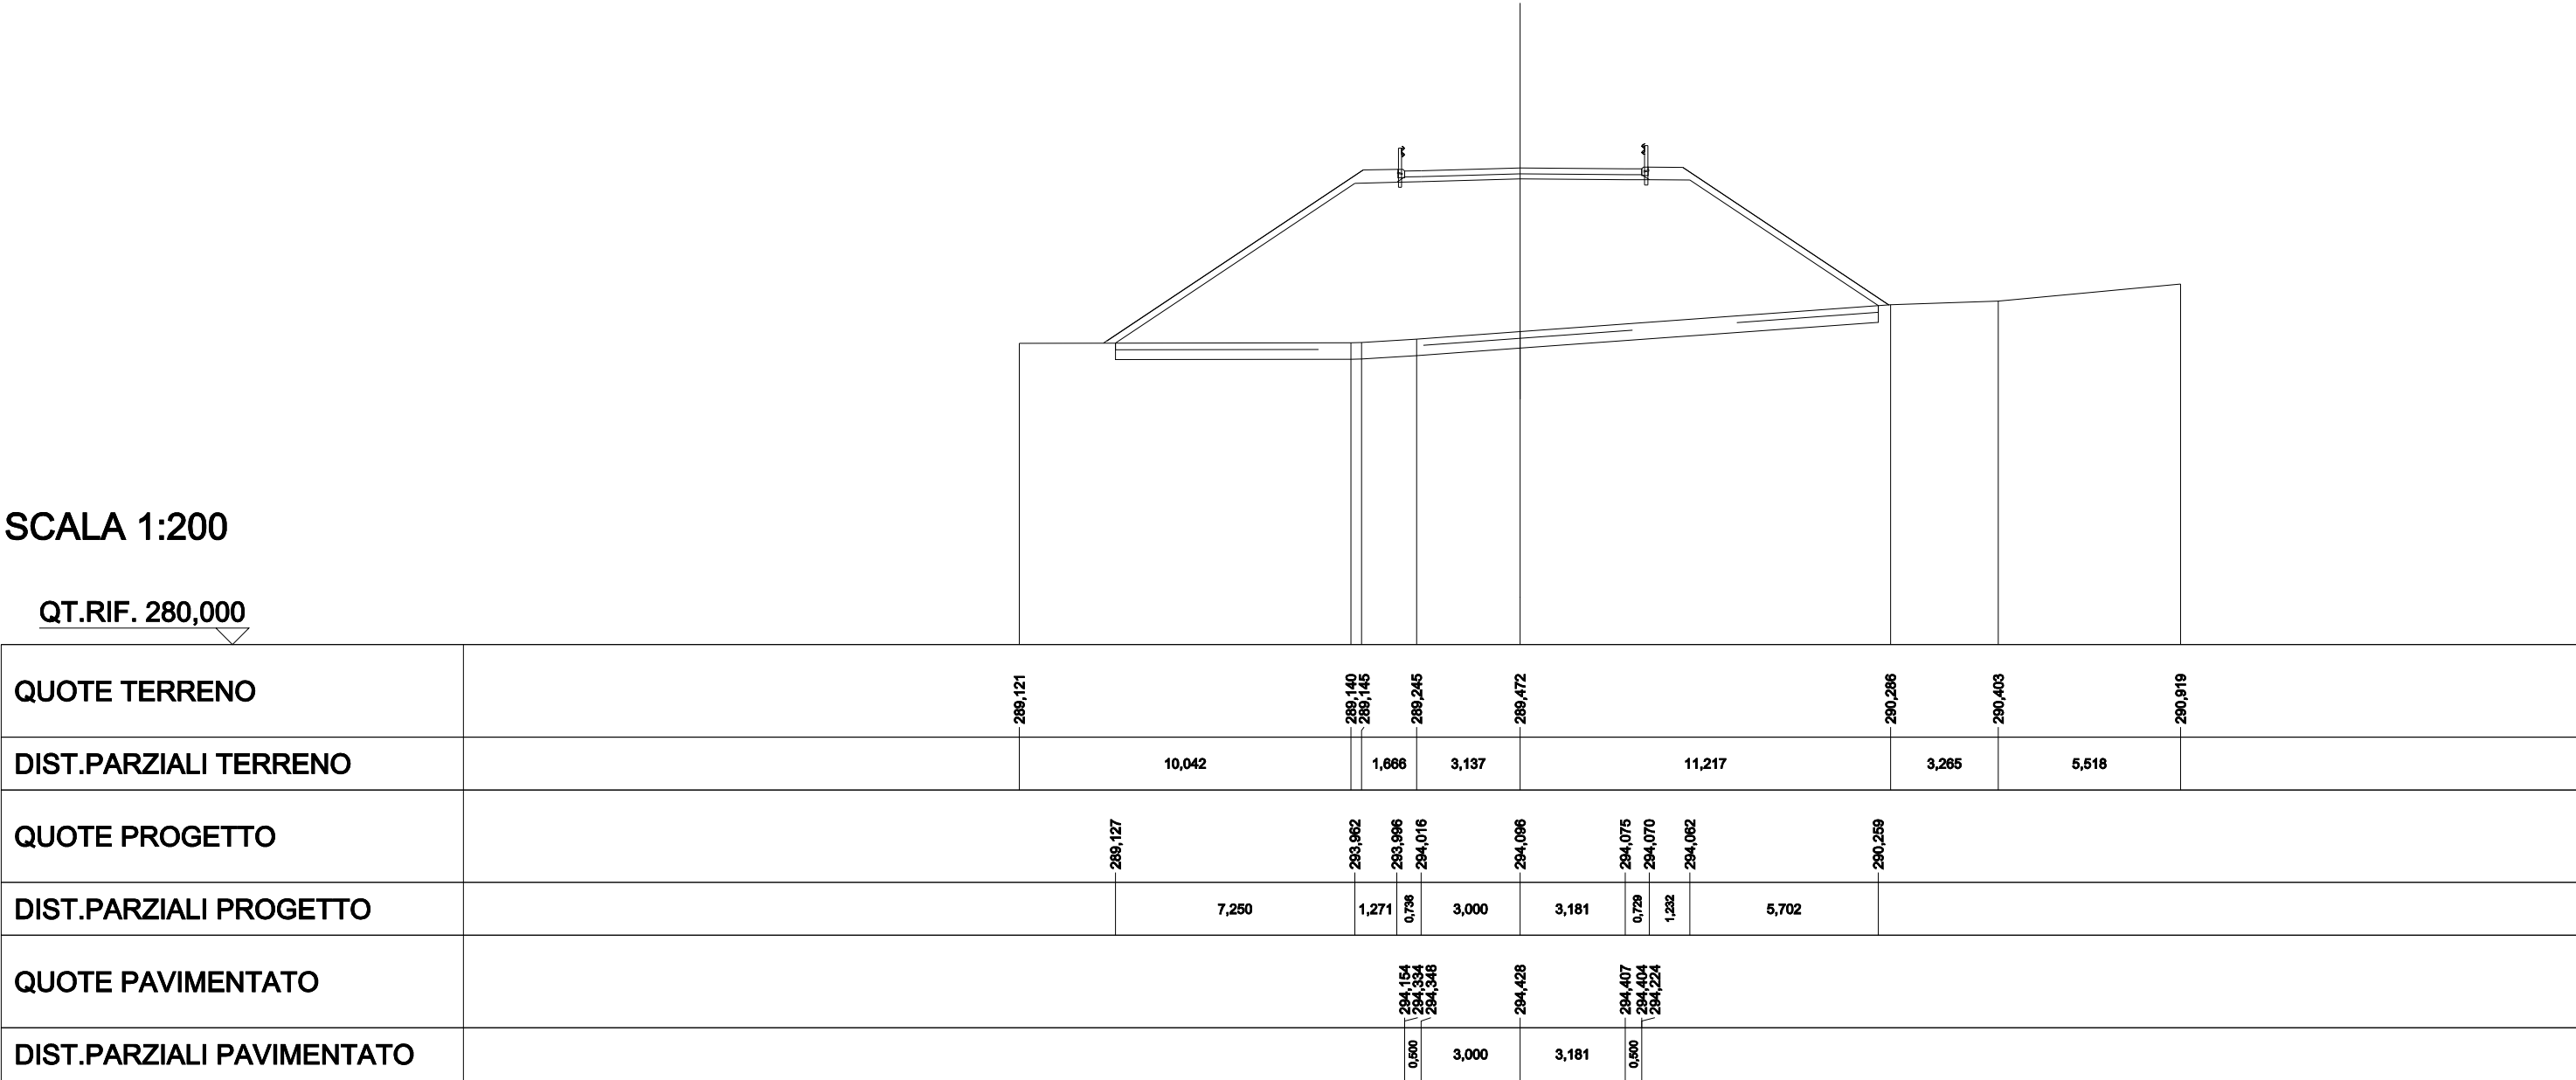


SCAVI E BONIFICHE	
SCOTICO	20,800 m
BONIFICA	20,800 m
RILEVATI	
RILEVATO	49,218 m²
TERRENO VEGETALE	16,434 m
SOVRASTRUTTURA STRADALE	
STRATI LEGATI	7,000 m
STRATO DI FONDAZIONE	1,081 m²

SEZIONE N.: 7
QT. PROGETTO: 294,097
DIST.PROG.: 125,430
DIST.PREC.: 25,722
DIST.SUCC.: 16,730

SCALA 1:200

QT.RIF. 280,000

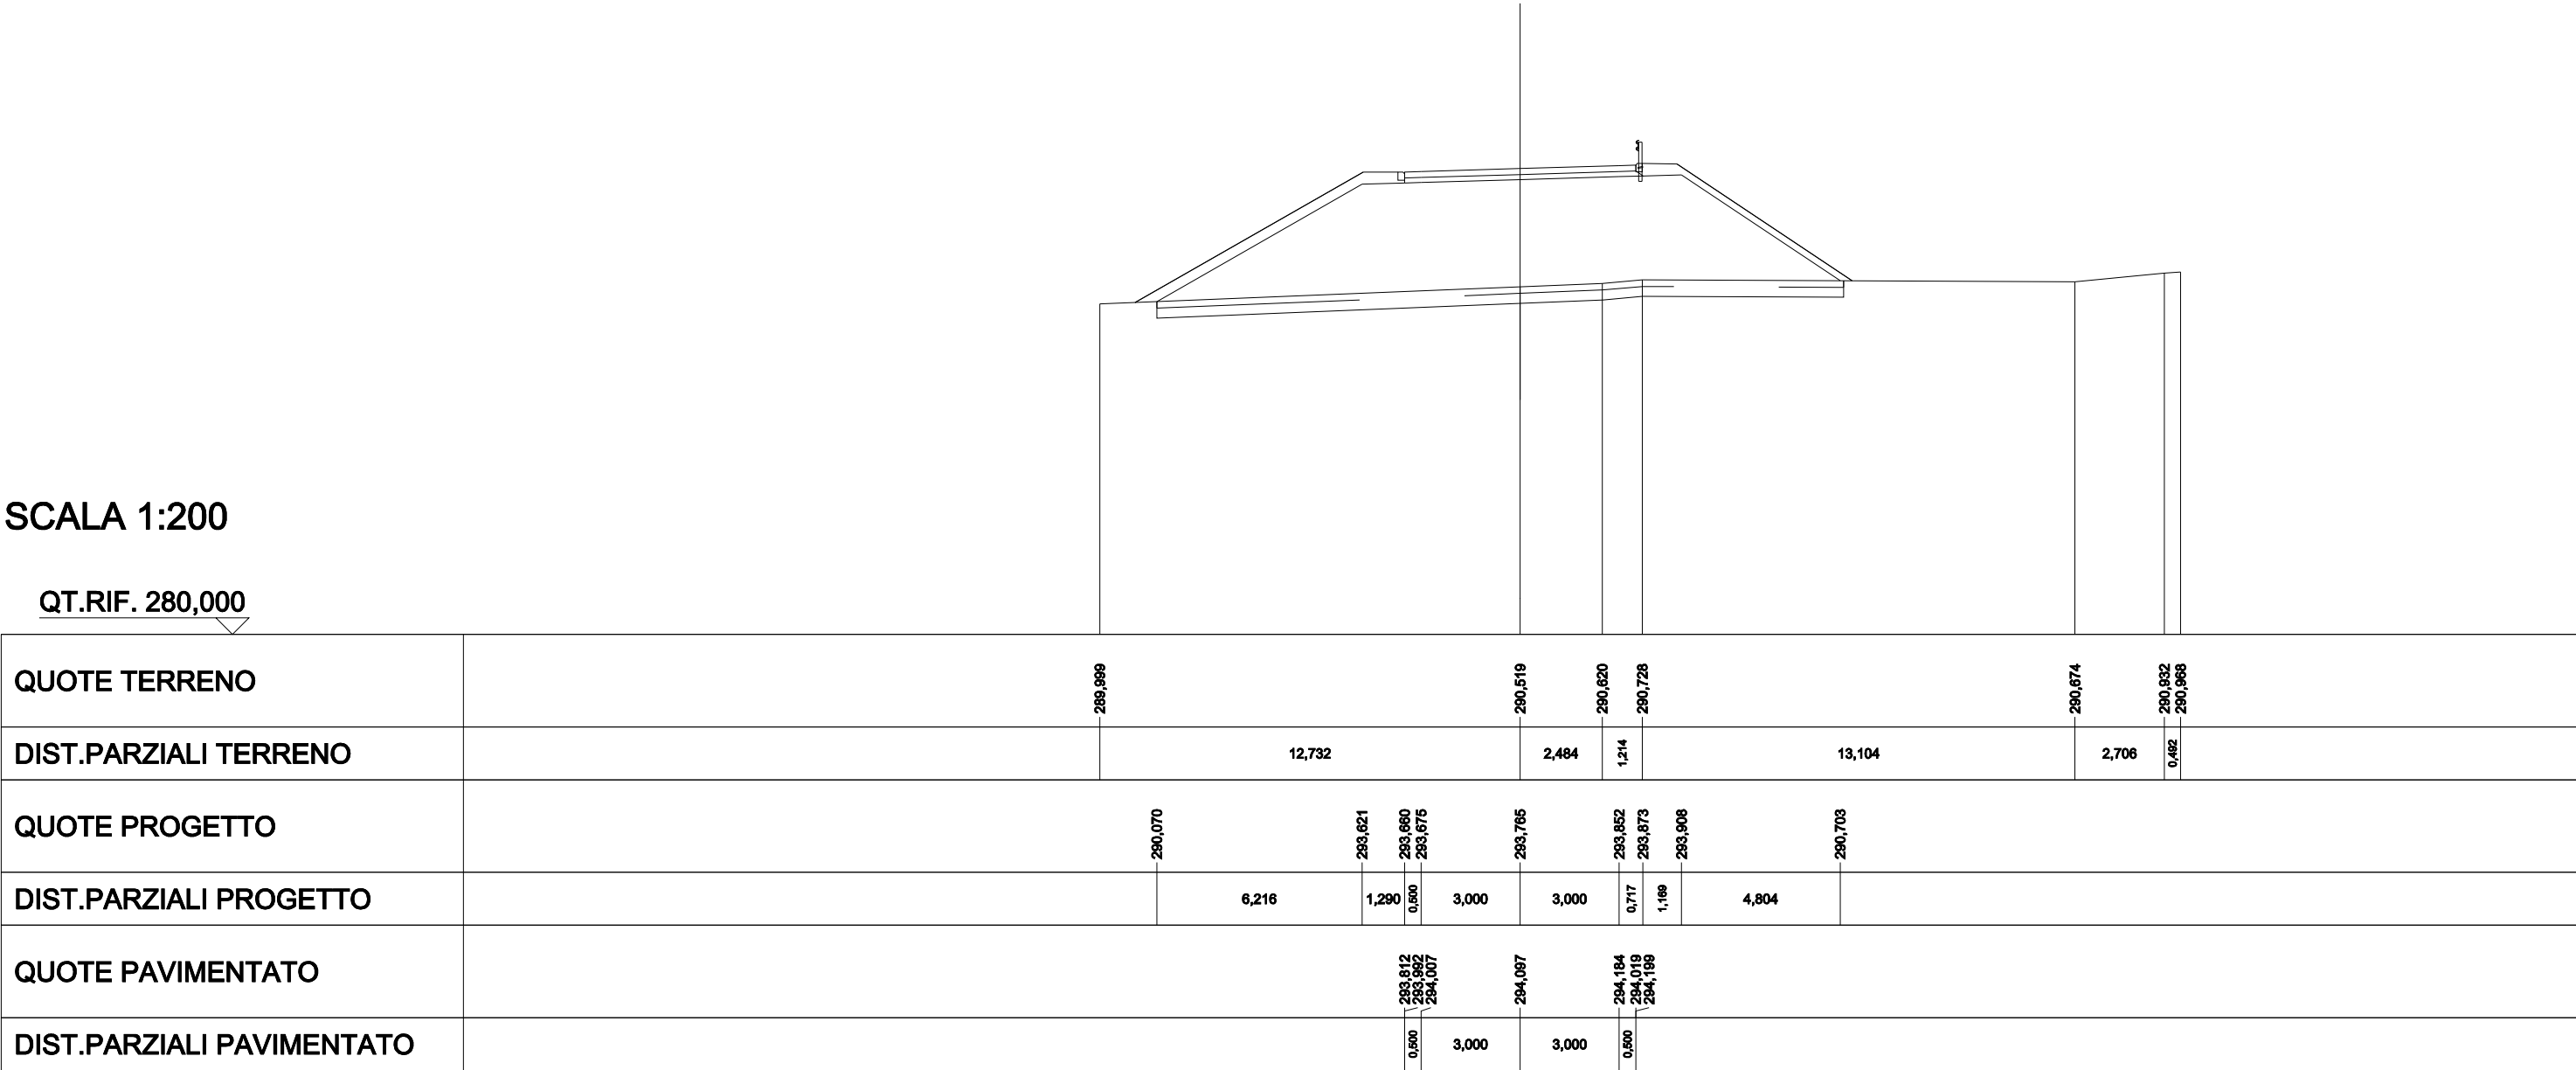


SCAVI E BONIFICHE	
SCOTICO	18,616 m
BONIFICA	18,616 m
RILEVATI	
RILEVATO	42,024 m²
TERRENO VEGETALE	13,792 m
SOVRASTRUTTURA STRADALE	
STRATI LEGATI	7,000 m
STRATO DI FONDAZIONE	1,099 m²

SEZIONE N.: 8
QT. PROGETTO: 293,844
DIST.PROG.: 142,160
DIST.PREC.: 16,730
DIST.SUCC.: 14,349

SCALA 1:200

QT.RIF. 280,000

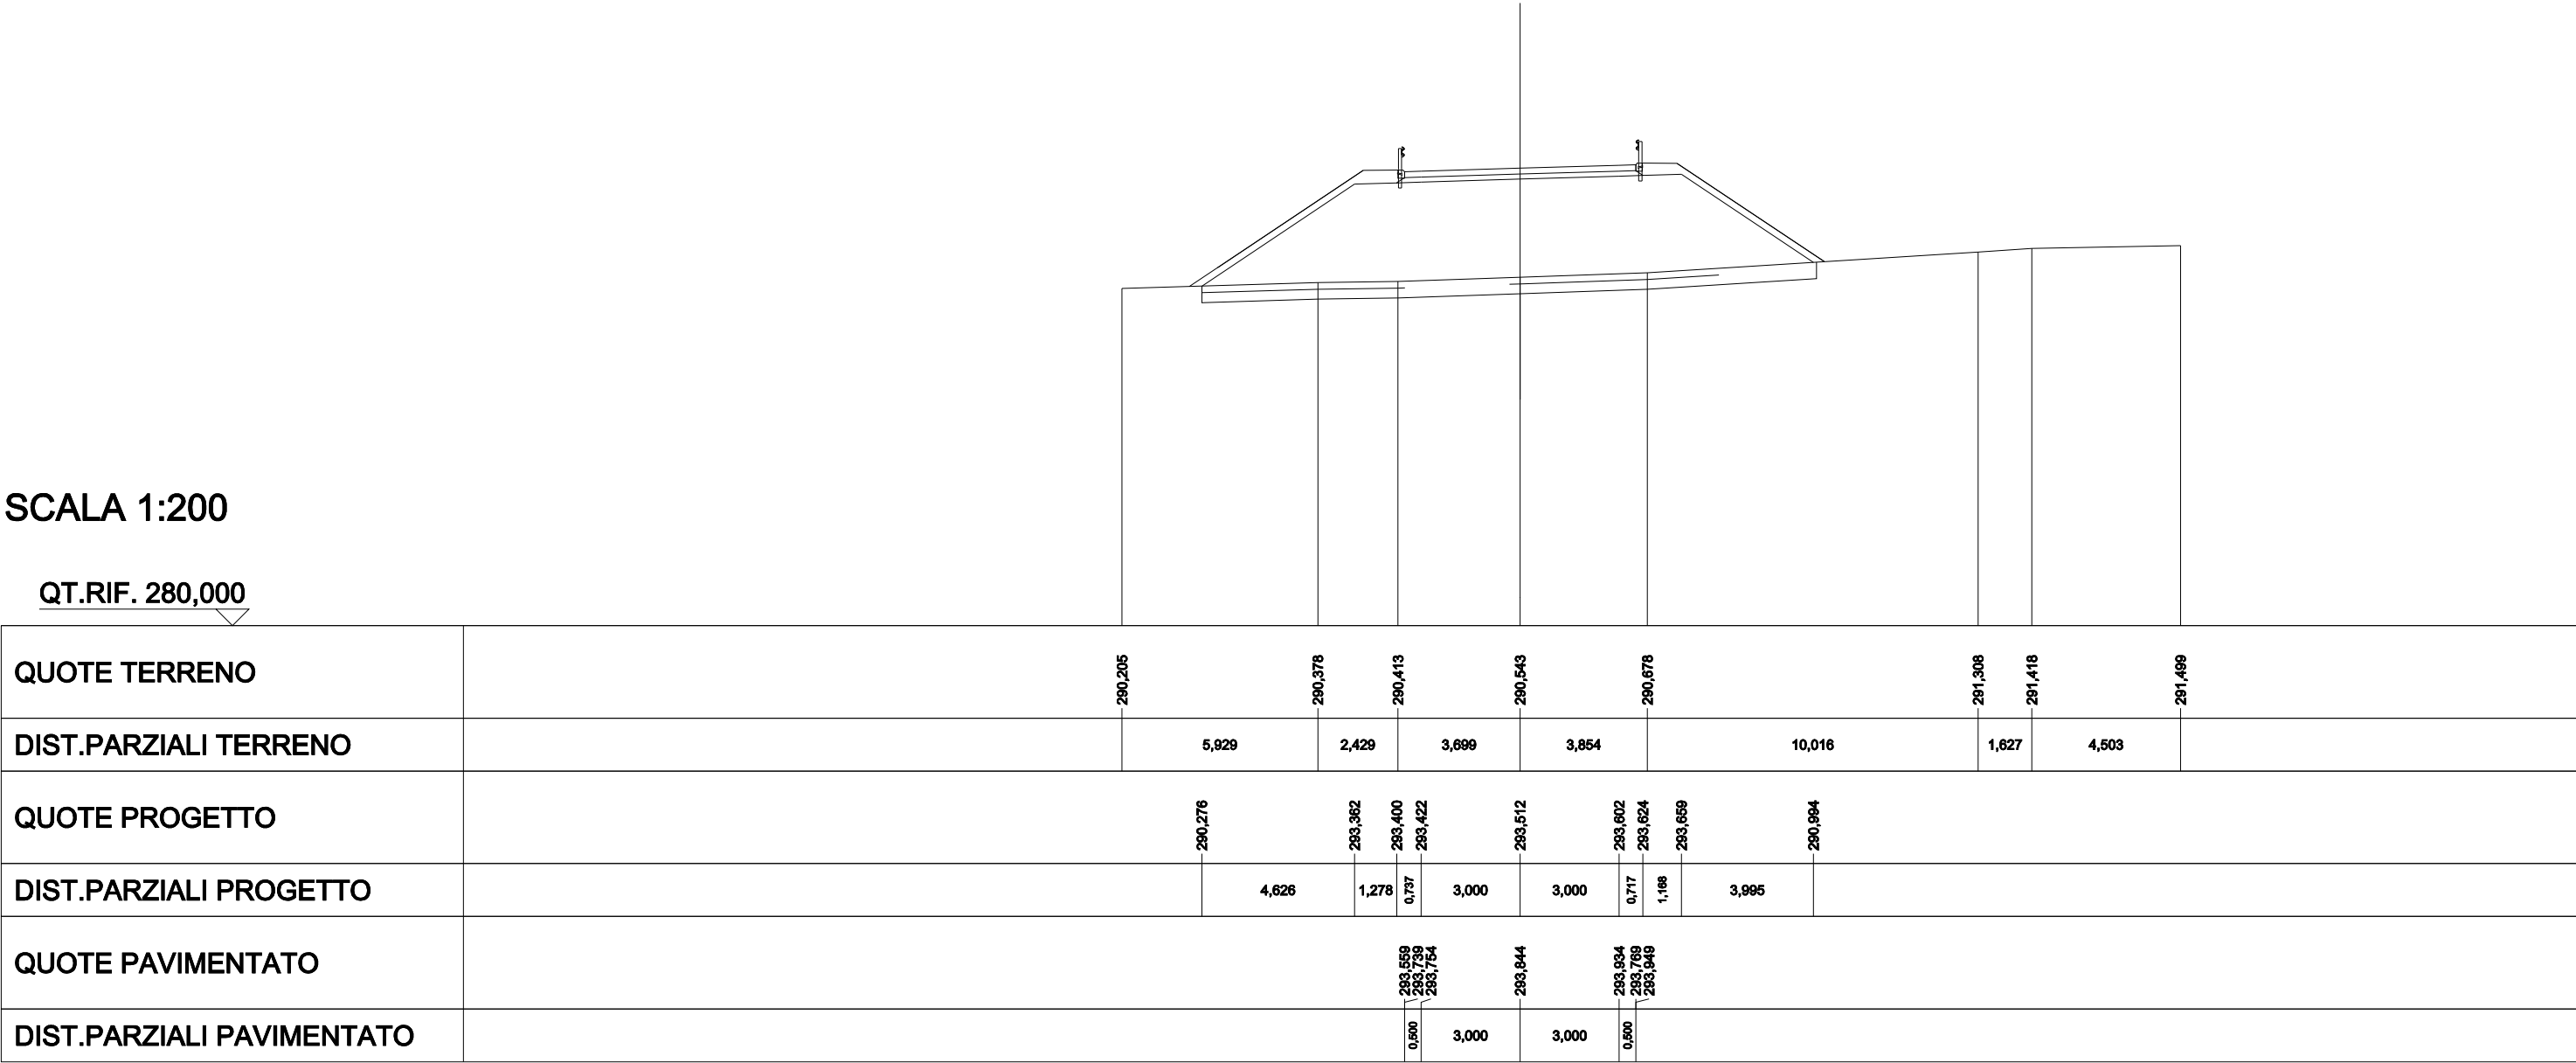


SCAVI E BONIFICHE	
SCOTICO	16,936 m
BONIFICA	16,936 m
RILEVATI	
RILEVATO	31,077 m²
TERRENO VEGETALE	11,898 m
SOVRASTRUTTURA STRADALE	
STRATI LEGATI	7,000 m
STRATO DI FONDAZIONE	1,099 m²

SEZIONE N.: 9
QT. PROGETTO: 293,532
DIST.PROG.: 156,509
DIST.PREC.: 14,349
DIST.SUCC.: 15,422

SCALA 1:200

QT.RIF. 280,000

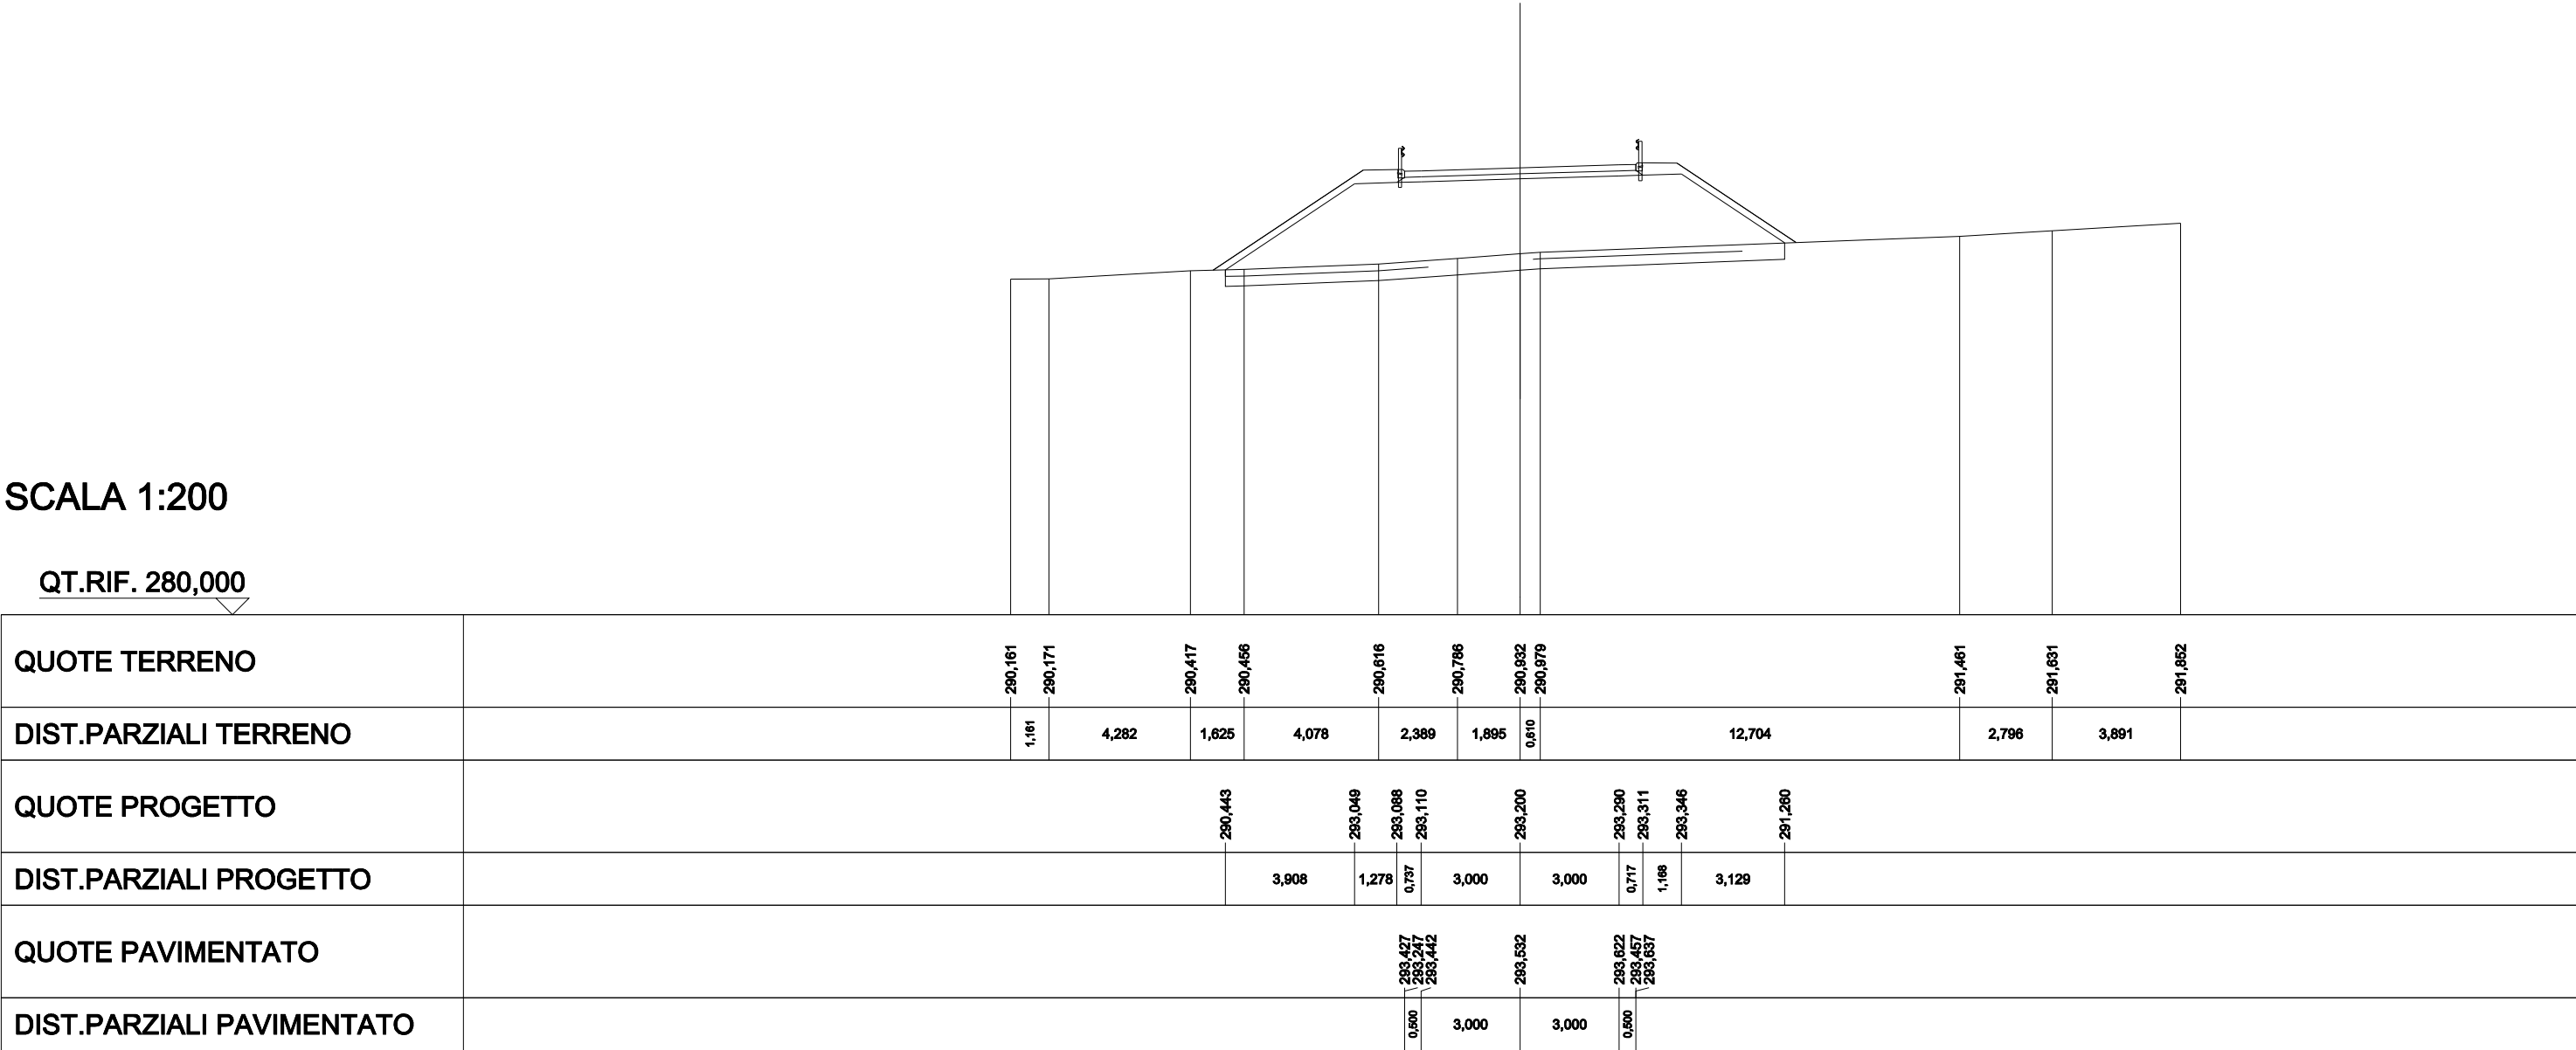


SCAVI E BONIFICHE	
SCOTICO	15,001 m
BONIFICA	15,001 m
RILEVATI	
RILEVATO	22,333 m²
TERRENO VEGETALE	9,534 m
SOVRASTRUTTURA STRADALE	
STRATI LEGATI	7,000 m
STRATO DI FONDAZIONE	1,099 m²

SEZIONE N.: 10
QT. PROGETTO: 293,185
DIST.PROG.: 171,931
DIST.PREC.: 15,422
DIST.SUCC.: 17,755

SCALA 1:200

QT.RIF. 280,000

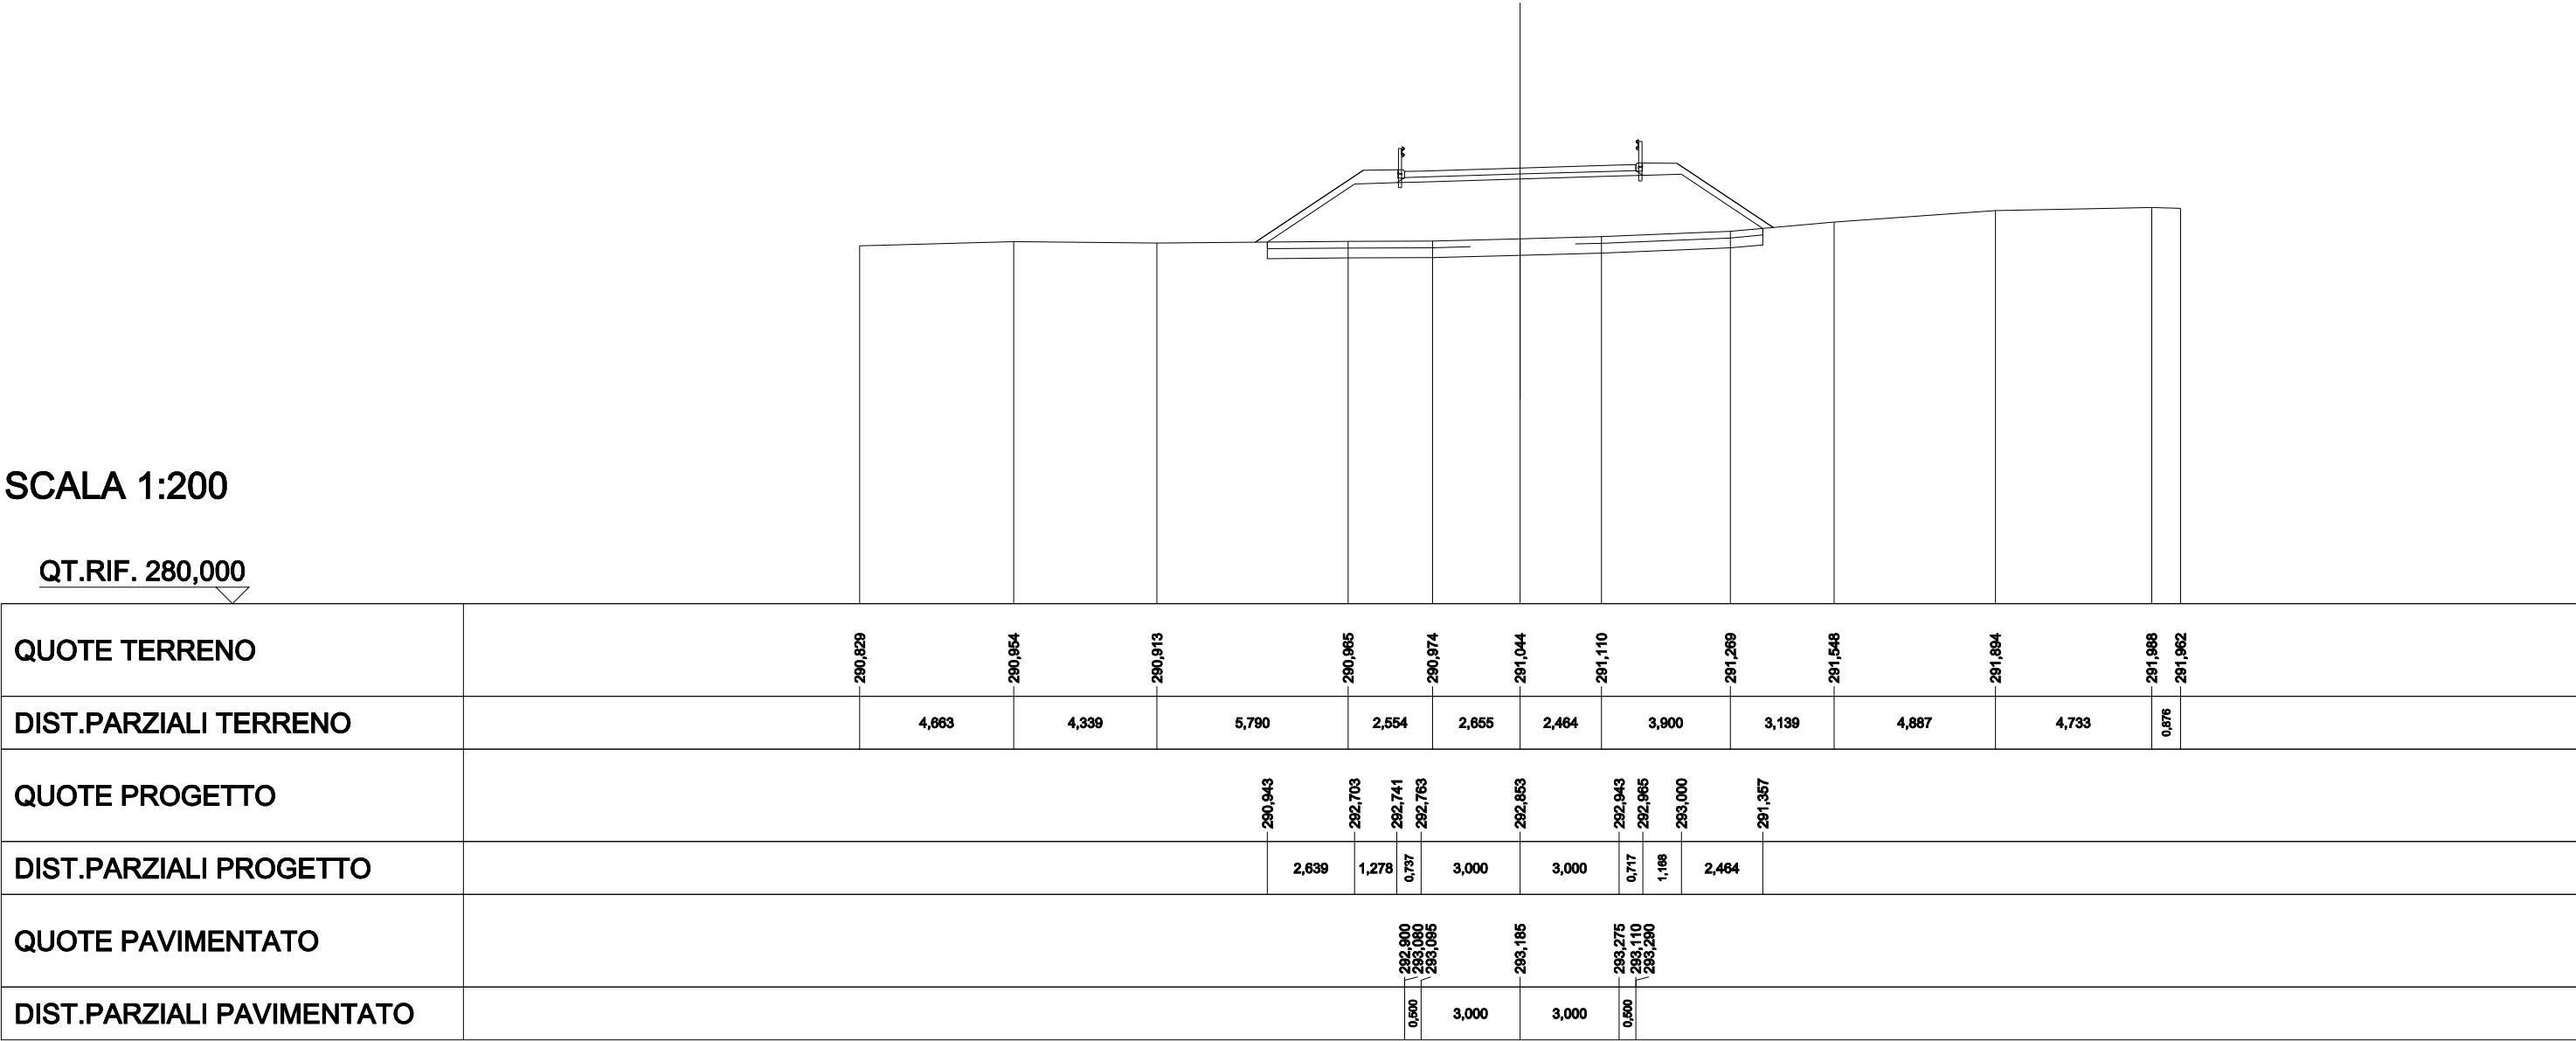


SCAVI E BONIFICHE	
STERRO	0,512 m²
SCOTICO	11,724 m
BONIFICA	11,724 m
RILEVATI	
RILEVATO	7,860 m²
TERRENO VEGETALE	5,826 m
SOVRASTRUTTURA STRADALE	
STRATI LEGATI	7,000 m
STRATO DI FONDAZIONE	1,099 m²

SEZIONE N.: 13
QT. PROGETTO: 291,551
DIST.PROG.: 237,398
DIST.PREC.: 24,951
DIST.SUCC.: 25,000

SCALA 1:200

QT.RIF. 280,000

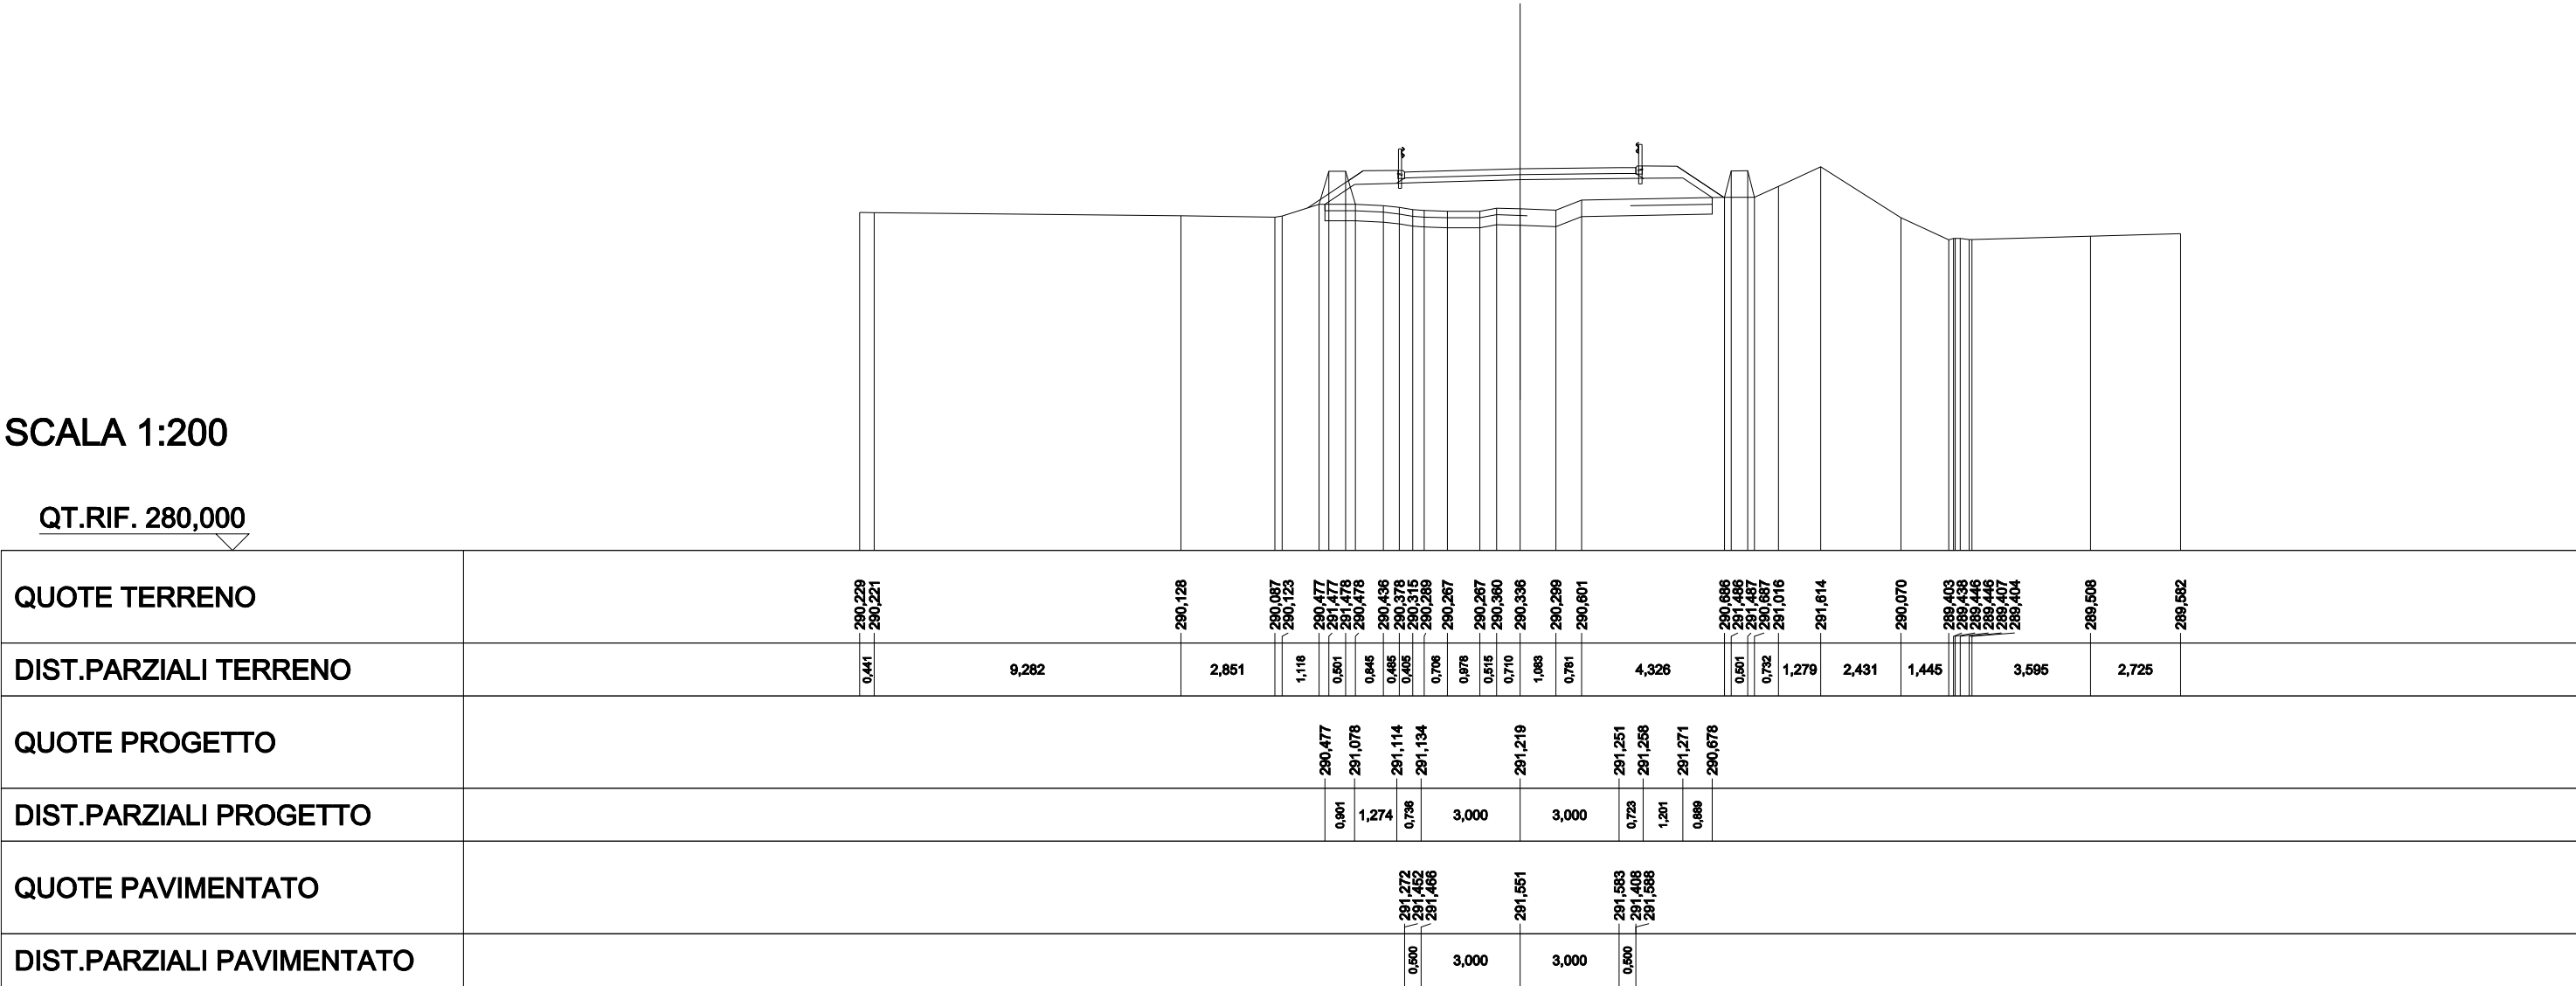


SCAVI E BONIFICHE	
STERRO	0,005 m²
SCOTICO	10,431 m
BONIFICA	10,431 m
RILEVATI	
RILEVATO	1,400 m²
TERRENO VEGETALE	4,210 m
SOVRASTRUTTURA STRADALE	
STRATI LEGATI	7,000 m
STRATO DI FONDAZIONE	1,099 m²

SEZIONE N.: 14
QT. PROGETTO: 290,514
DIST.PROG.: 262,398
DIST.PREC.: 25,000
DIST.SUCC.: 25,000

SCALA 1:200

QT.RIF. 270,000

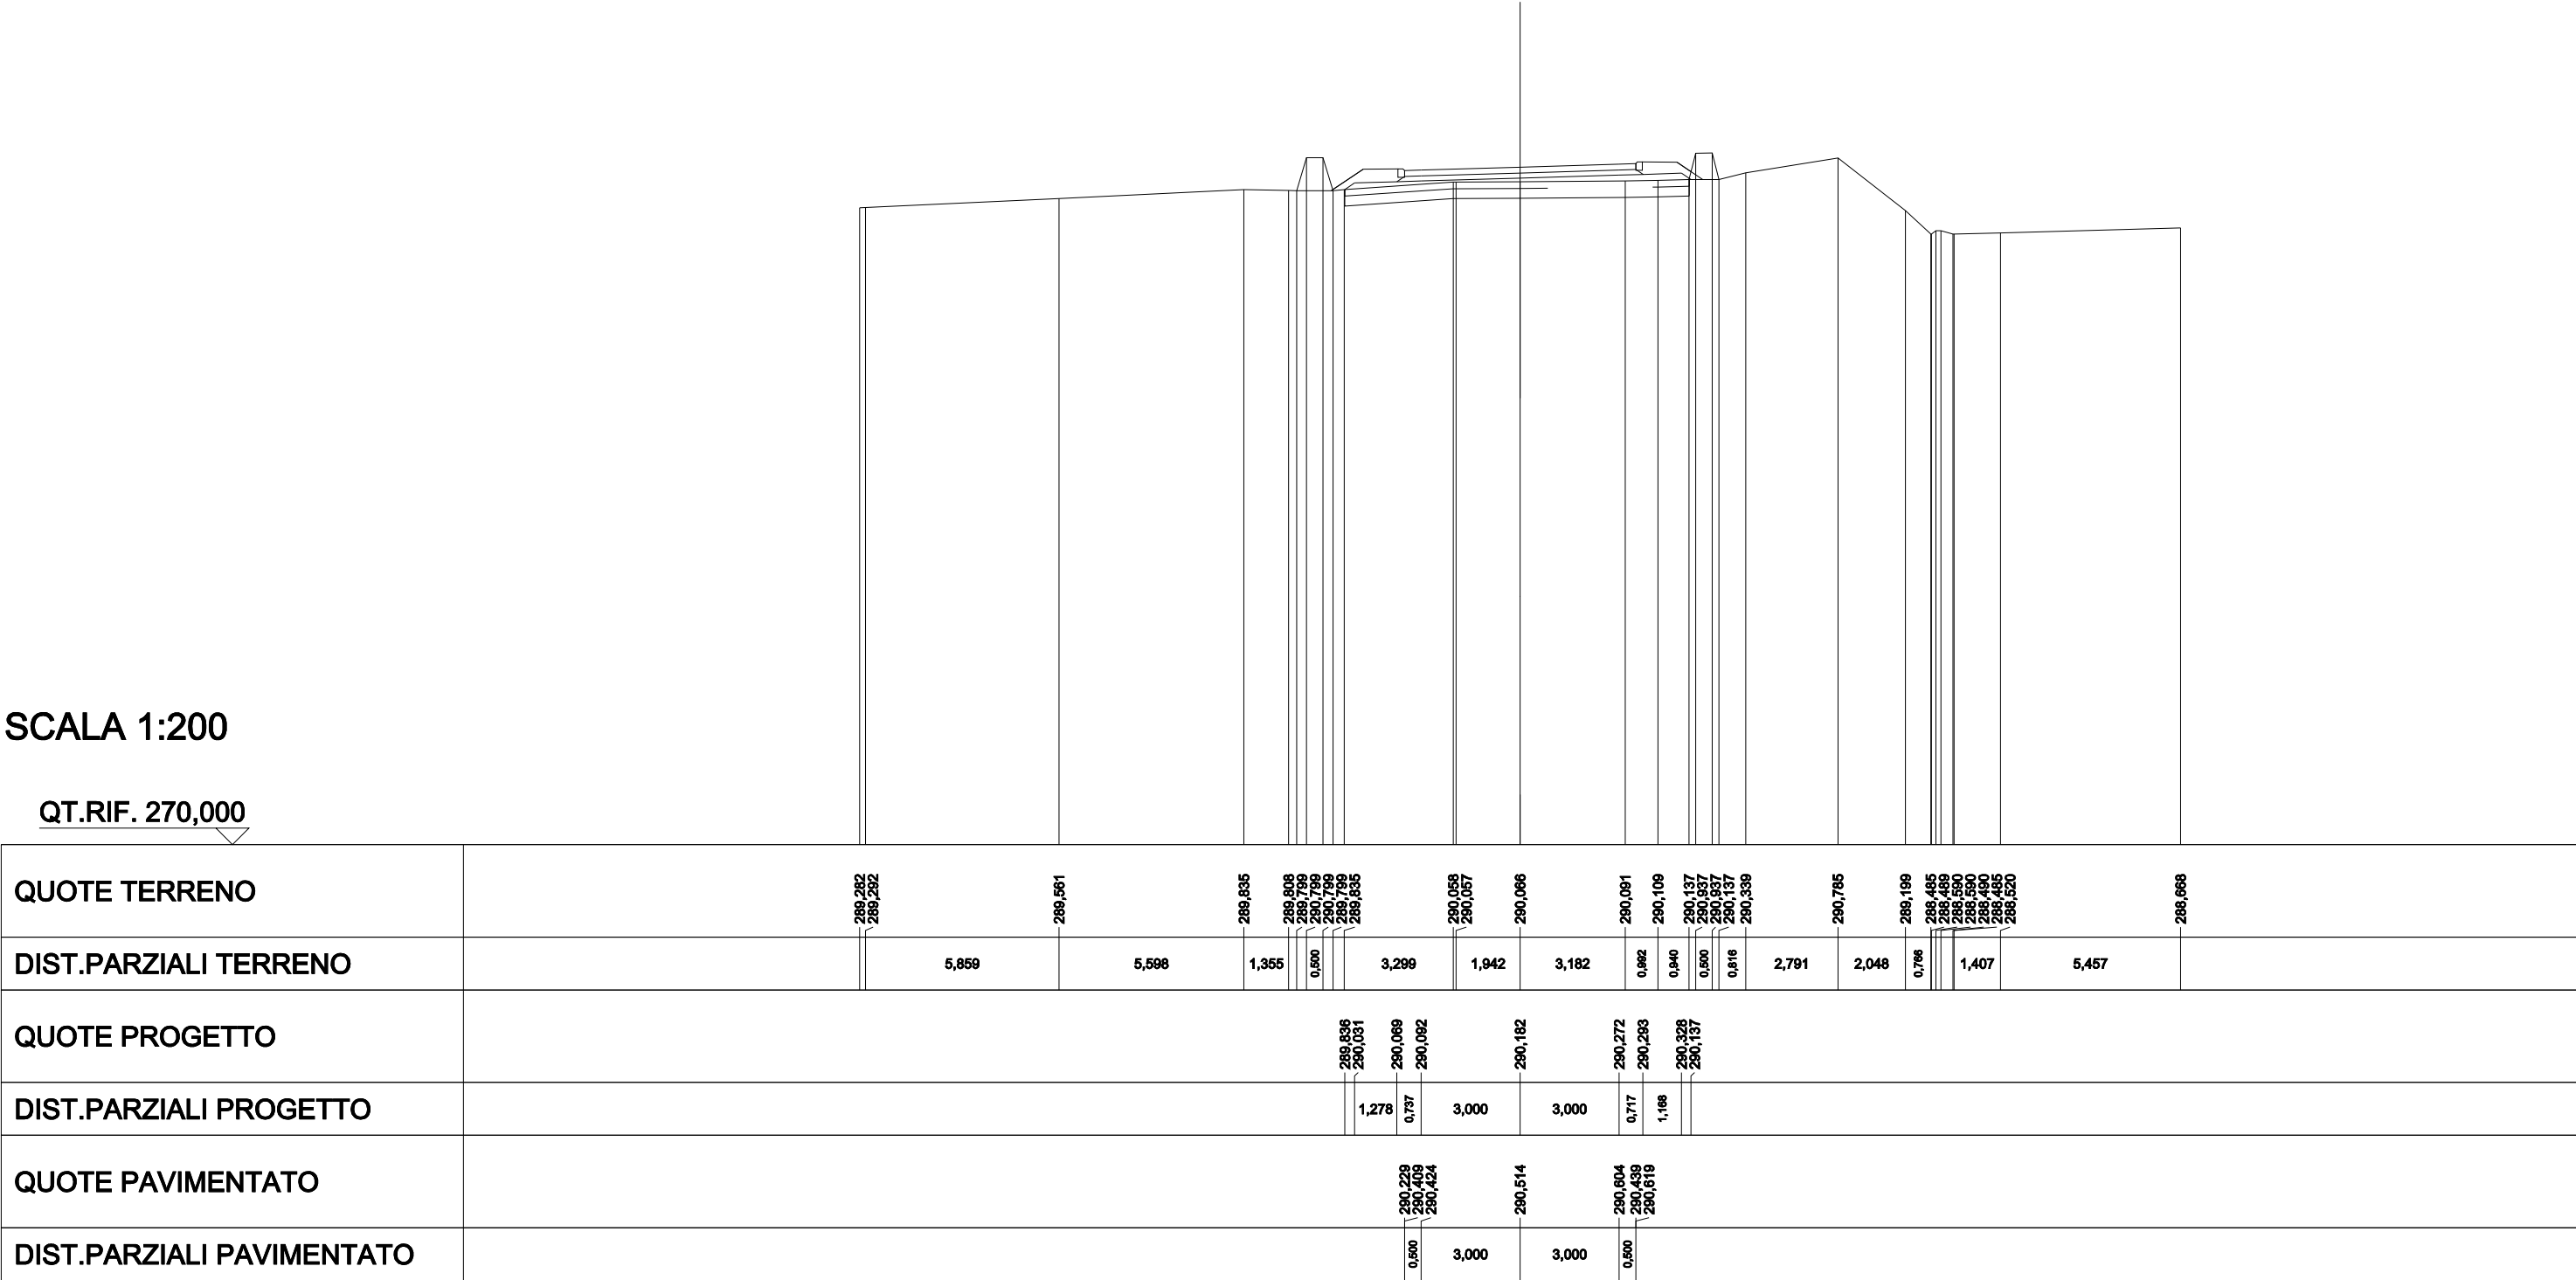


SCAVI E BONIFICHE	
STERRO	4,552 m²
SCOTICO	11,234 m
RILEVATI	
TERRENO VEGETALE	2,737 m
SOVRASTRUTTURA STRADALE	
STRATI LEGATI	7,000 m
STRATO DI FONDAZIONE	1,064 m²

SEZIONE N.: 18
QT. PROGETTO: 285,988
DIST.PROG.: 353,015
DIST.PREC.: 15,618

SCALA 1:200

QT.RIF. 270,000

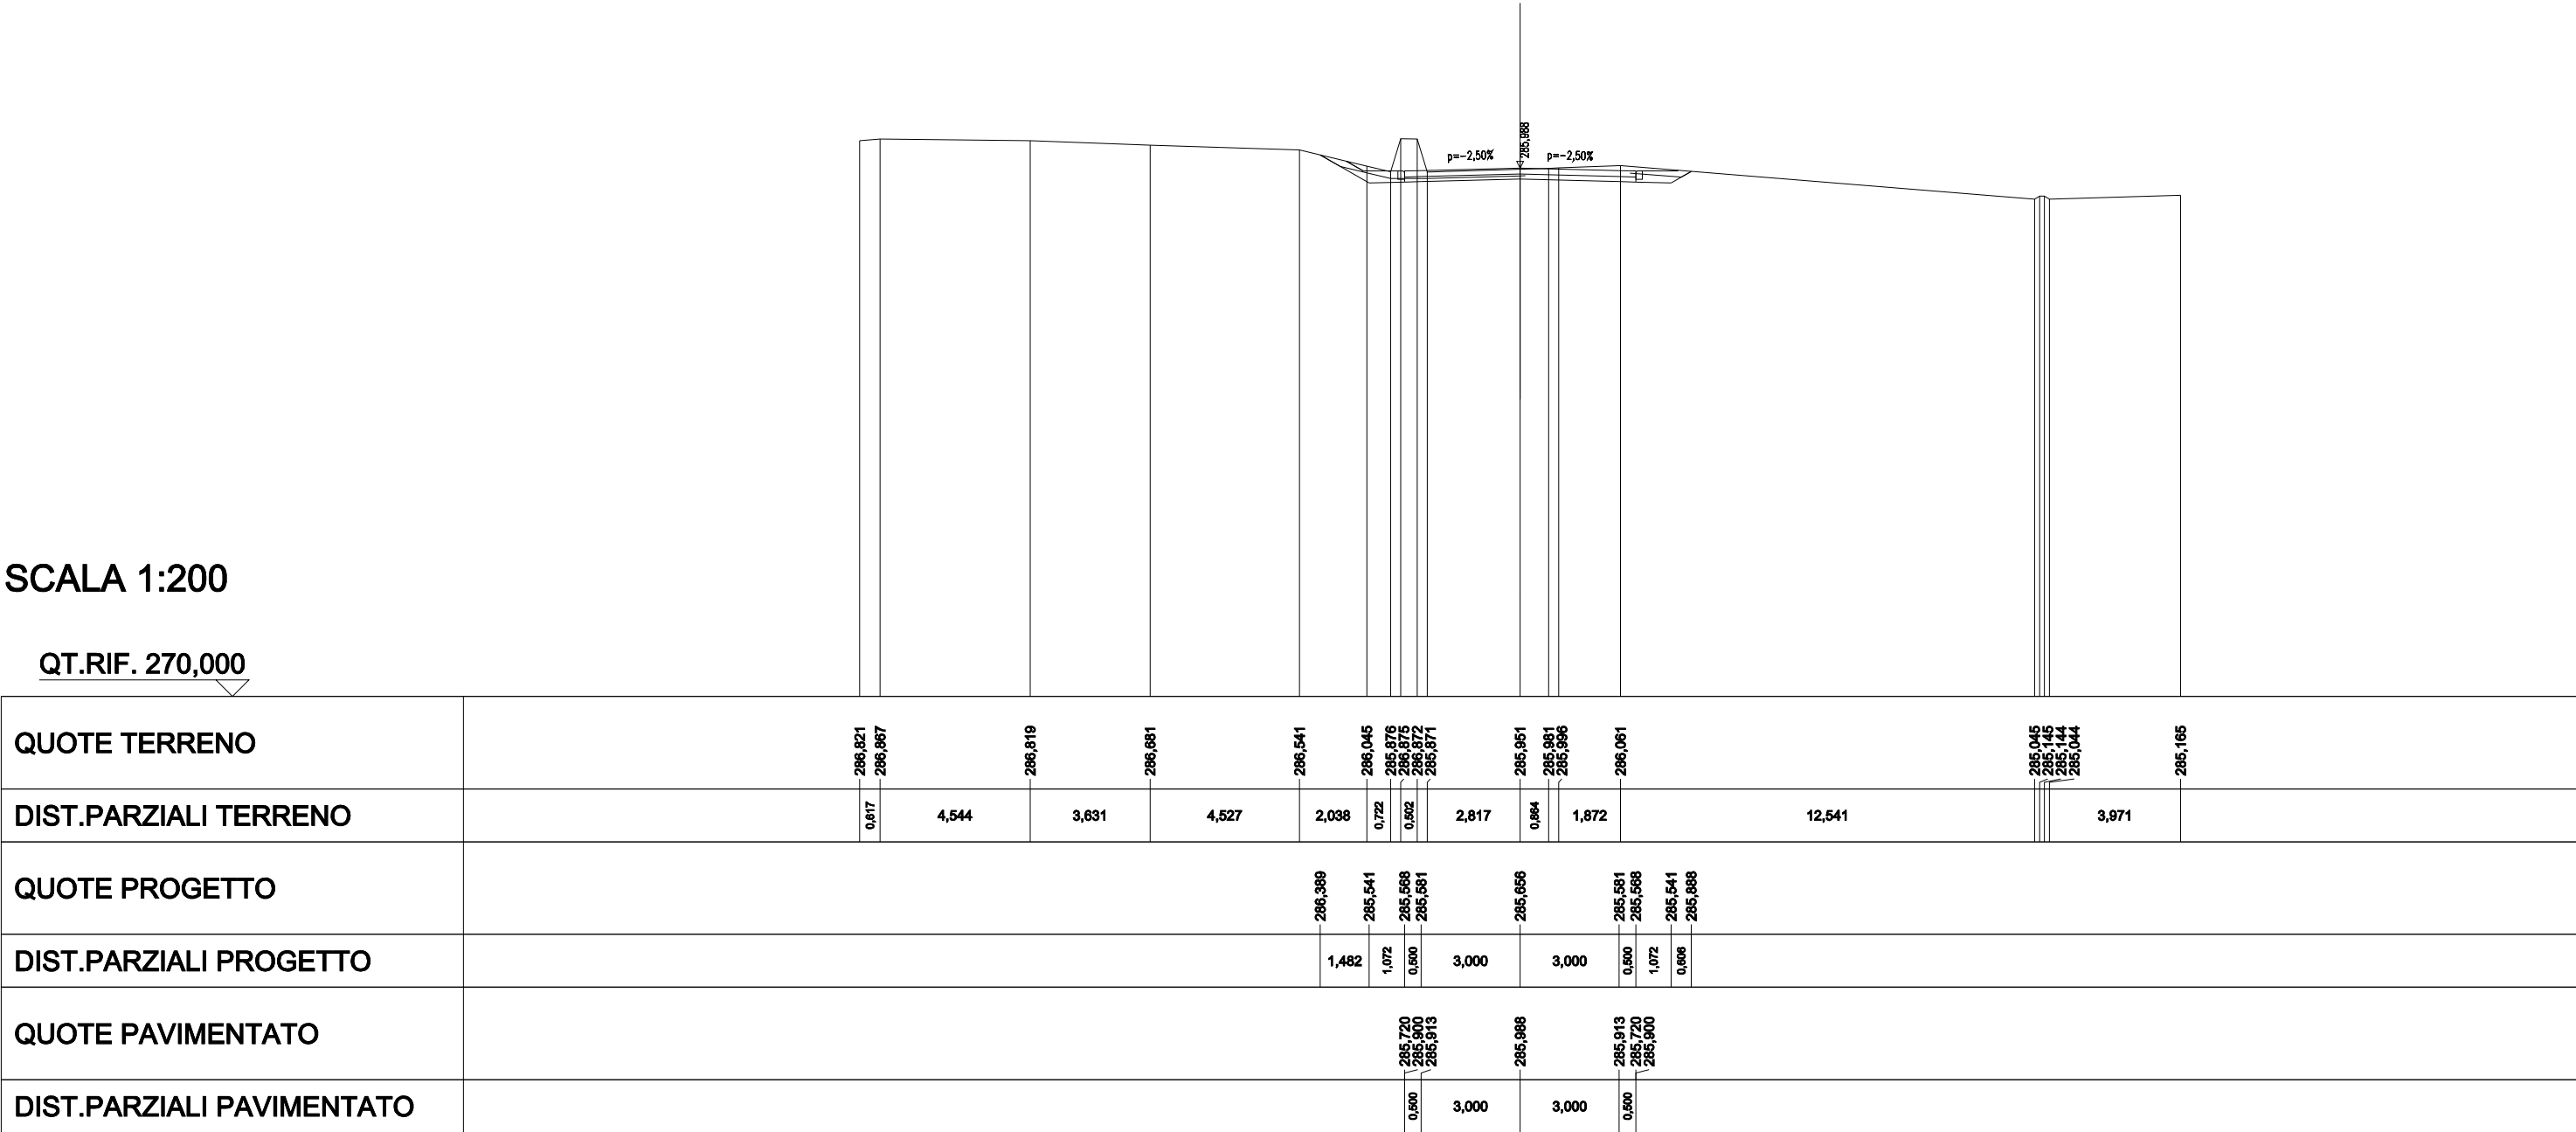

Nuovo Svincolo Paulilattino


Interpodernale C nord-ovest

SCAVI E BONIFICHE	
STERRO	0,977 m²
RILEVATI	
TERRENO VEGETALE	1,337 m
SOVRASTRUTTURA STRADALE	
STRATI LEGATI	3,498 m
STRATO DI FONDAZIONE	0,900 m²

SEZIONE N.: 1
QT. PROGETTO: 297,954
DIST.PROG.: 0,000
DIST.SUCC.: 15,109

SCALA 1:200

QT.RIF. 280,000

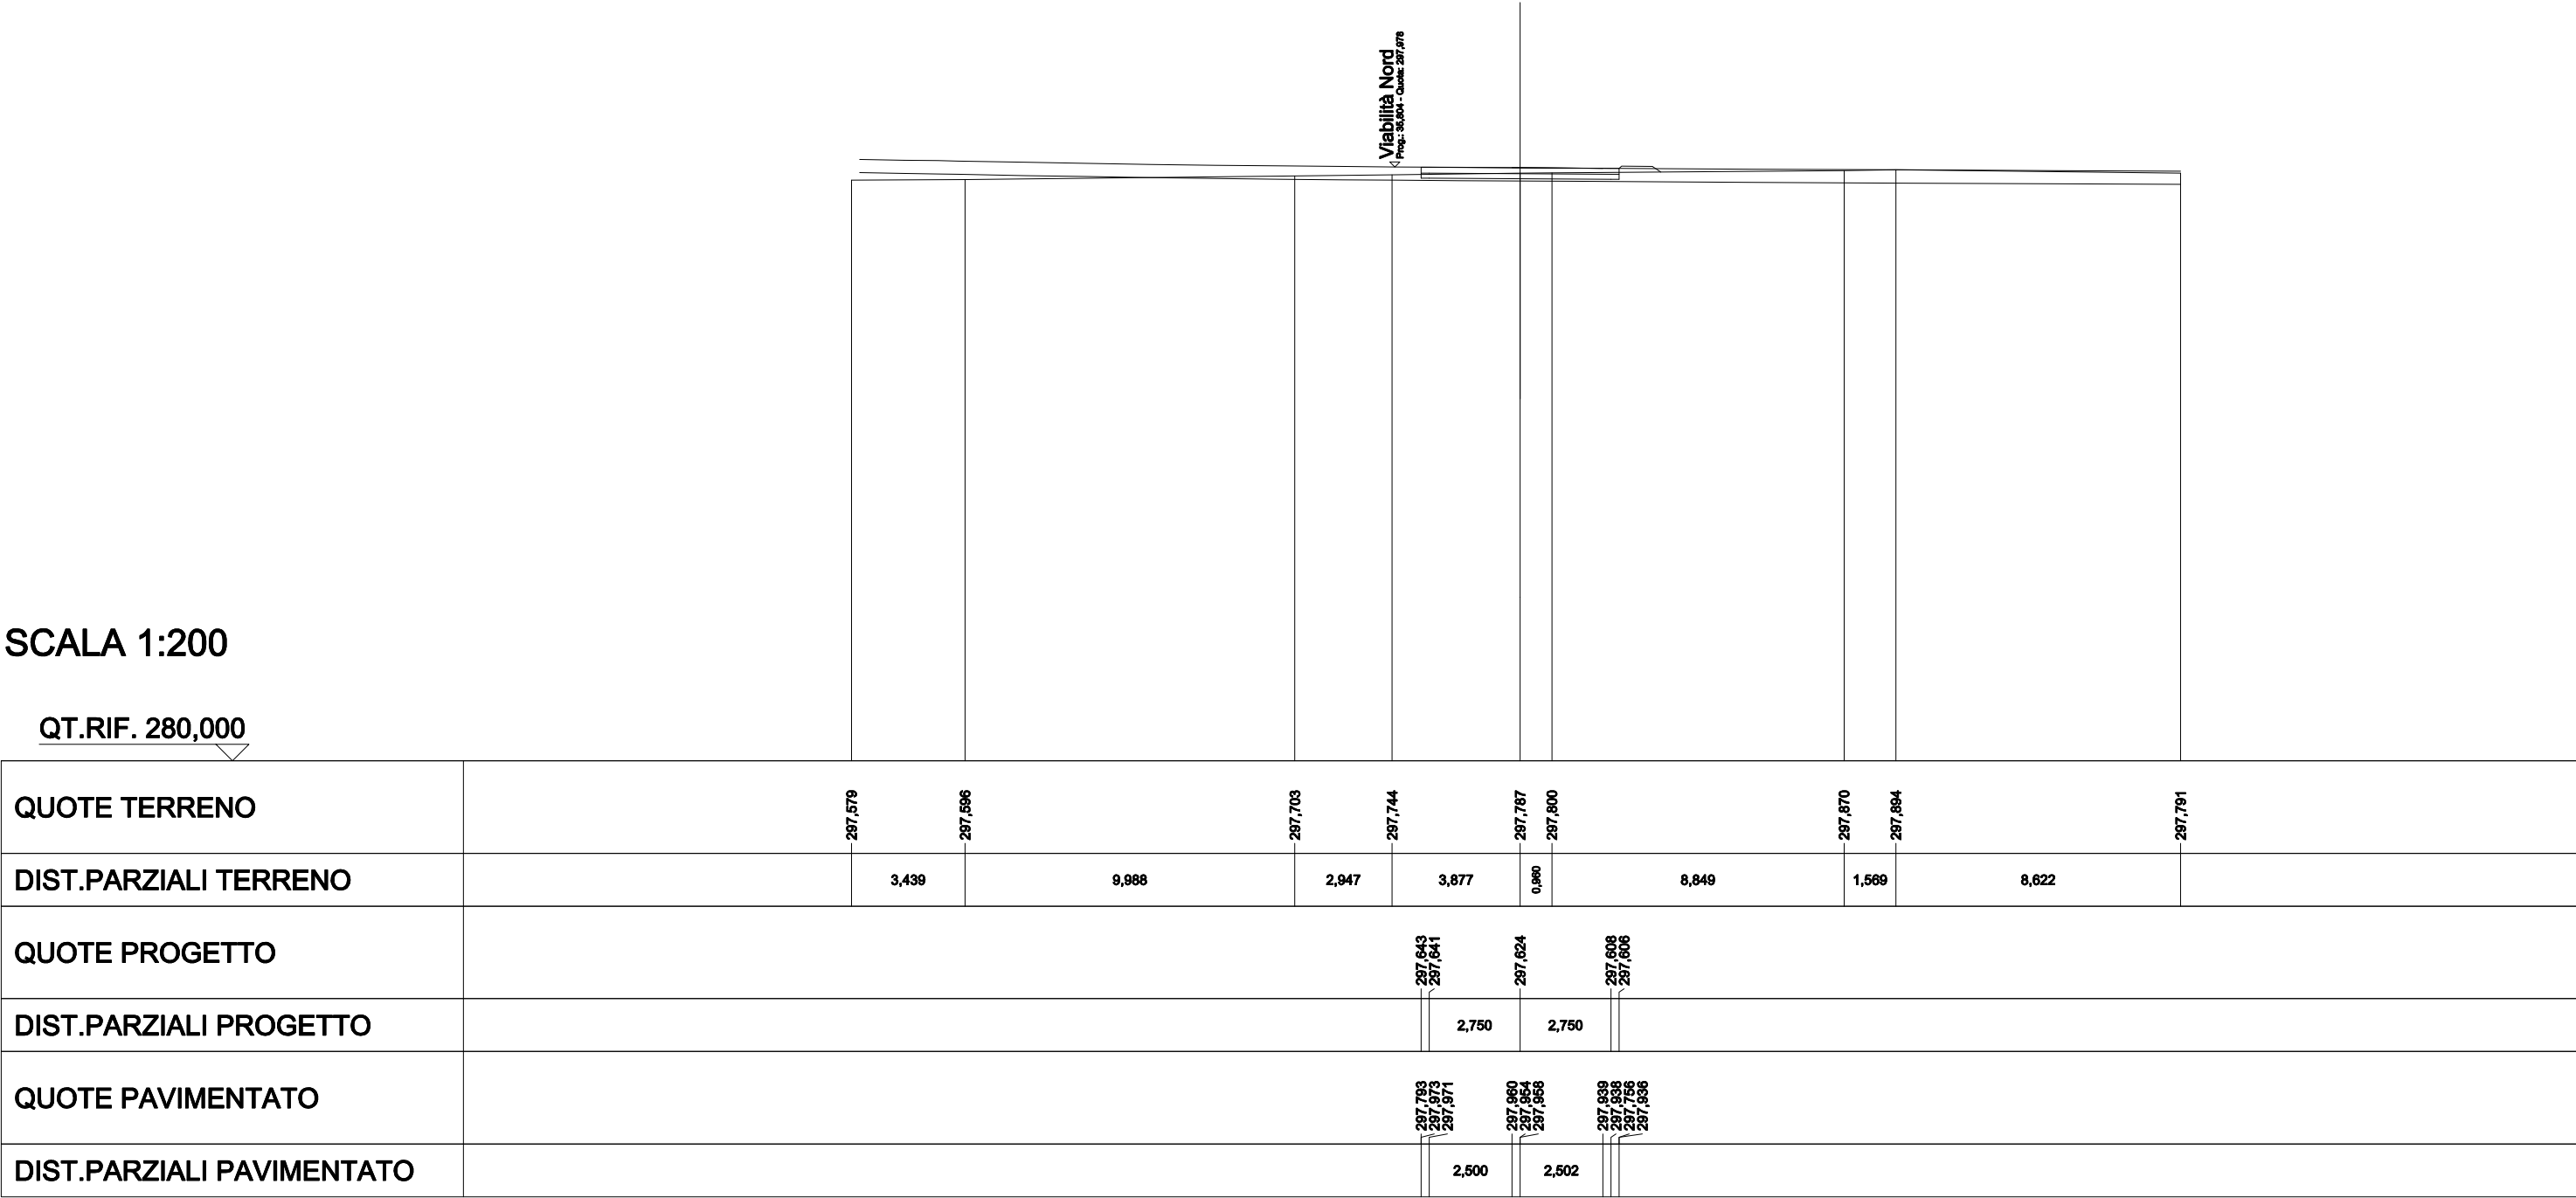


SCAVI E BONIFICHE	
STERRO	12,433 m²
SCOTICO IN TRINCEA	11,306 m
RILEVATI	
TERRENO VEGETALE	0,630 m
SOVRASTRUTTURA STRADALE	
STRATI LEGATI	5,755 m
STRATO DI FONDAZIONE	0,863 m²

SEZIONE N.: 2
QT. PROGETTO: 297,682
DIST.PROG.: 15,109
DIST.PREC.: 15,109
DIST.SUCC.: 15,287

SCALA 1:200

QT.RIF. 280,000

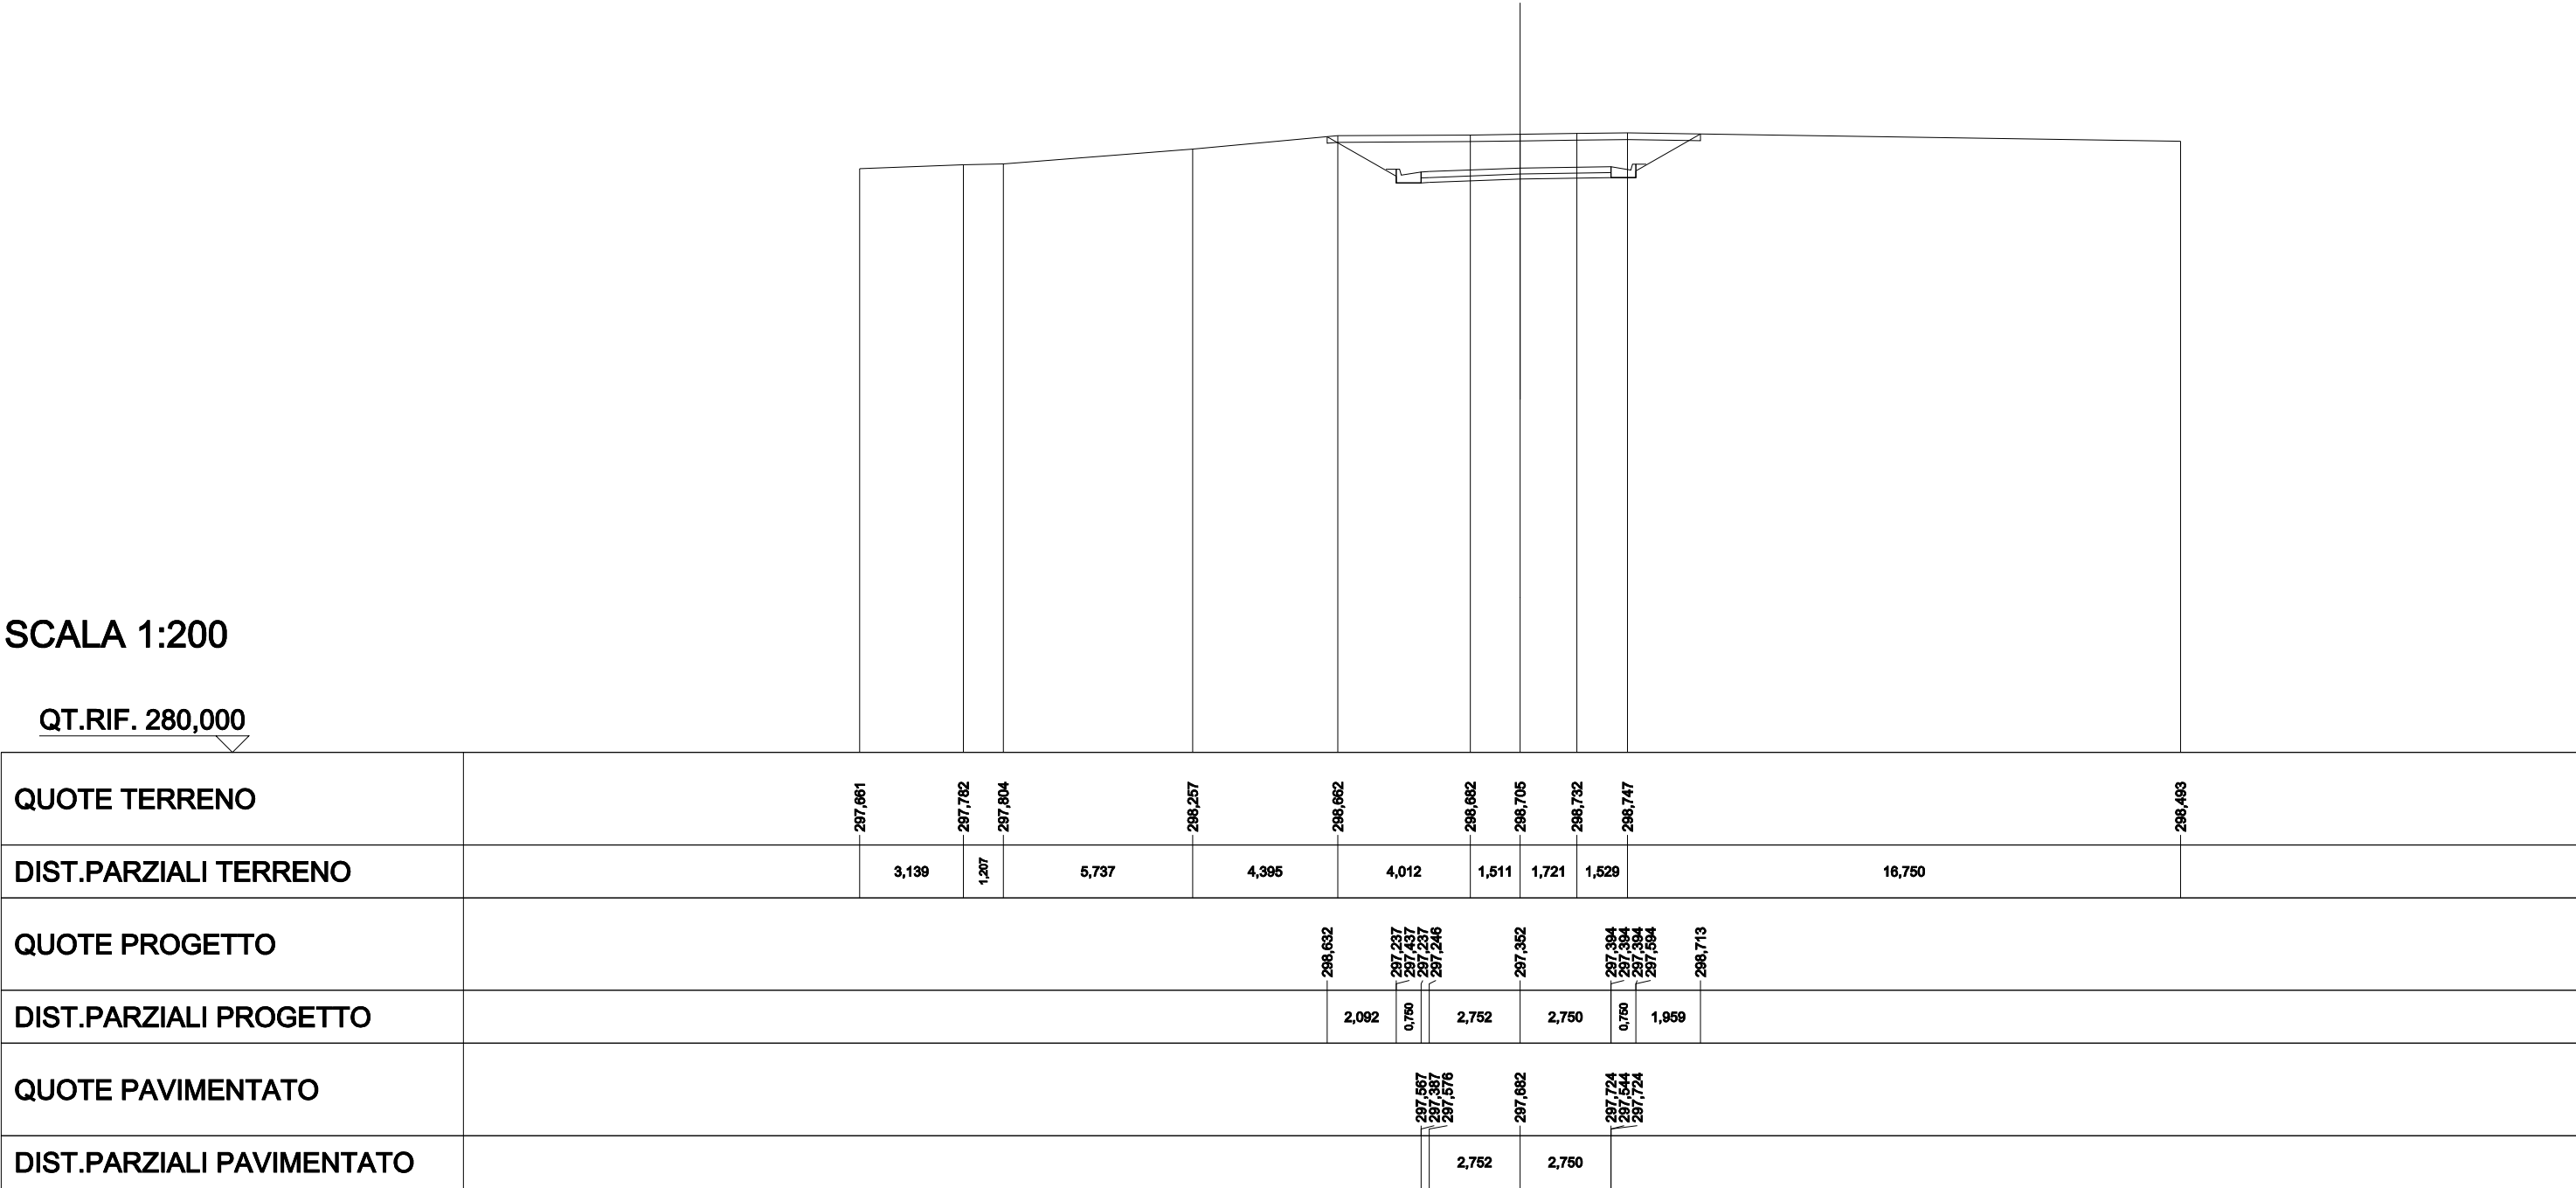


SCAVI E BONIFICHE	
STERRO	12,650 m²
SCOTICO IN TRINCEA	11,944 m
RILEVATI	
TERRENO VEGETALE	0,630 m
SOVRASTRUTTURA STRADALE	
STRATI LEGATI	6,011 m
STRATO DI FONDAZIONE	0,902 m²

SEZIONE N.: 3
QT. PROGETTO: 297,841
DIST.PROG.: 30,396
DIST.PREC.: 15,287
DIST.SUCC.: 15,287

SCALA 1:200

QT.RIF. 280,000

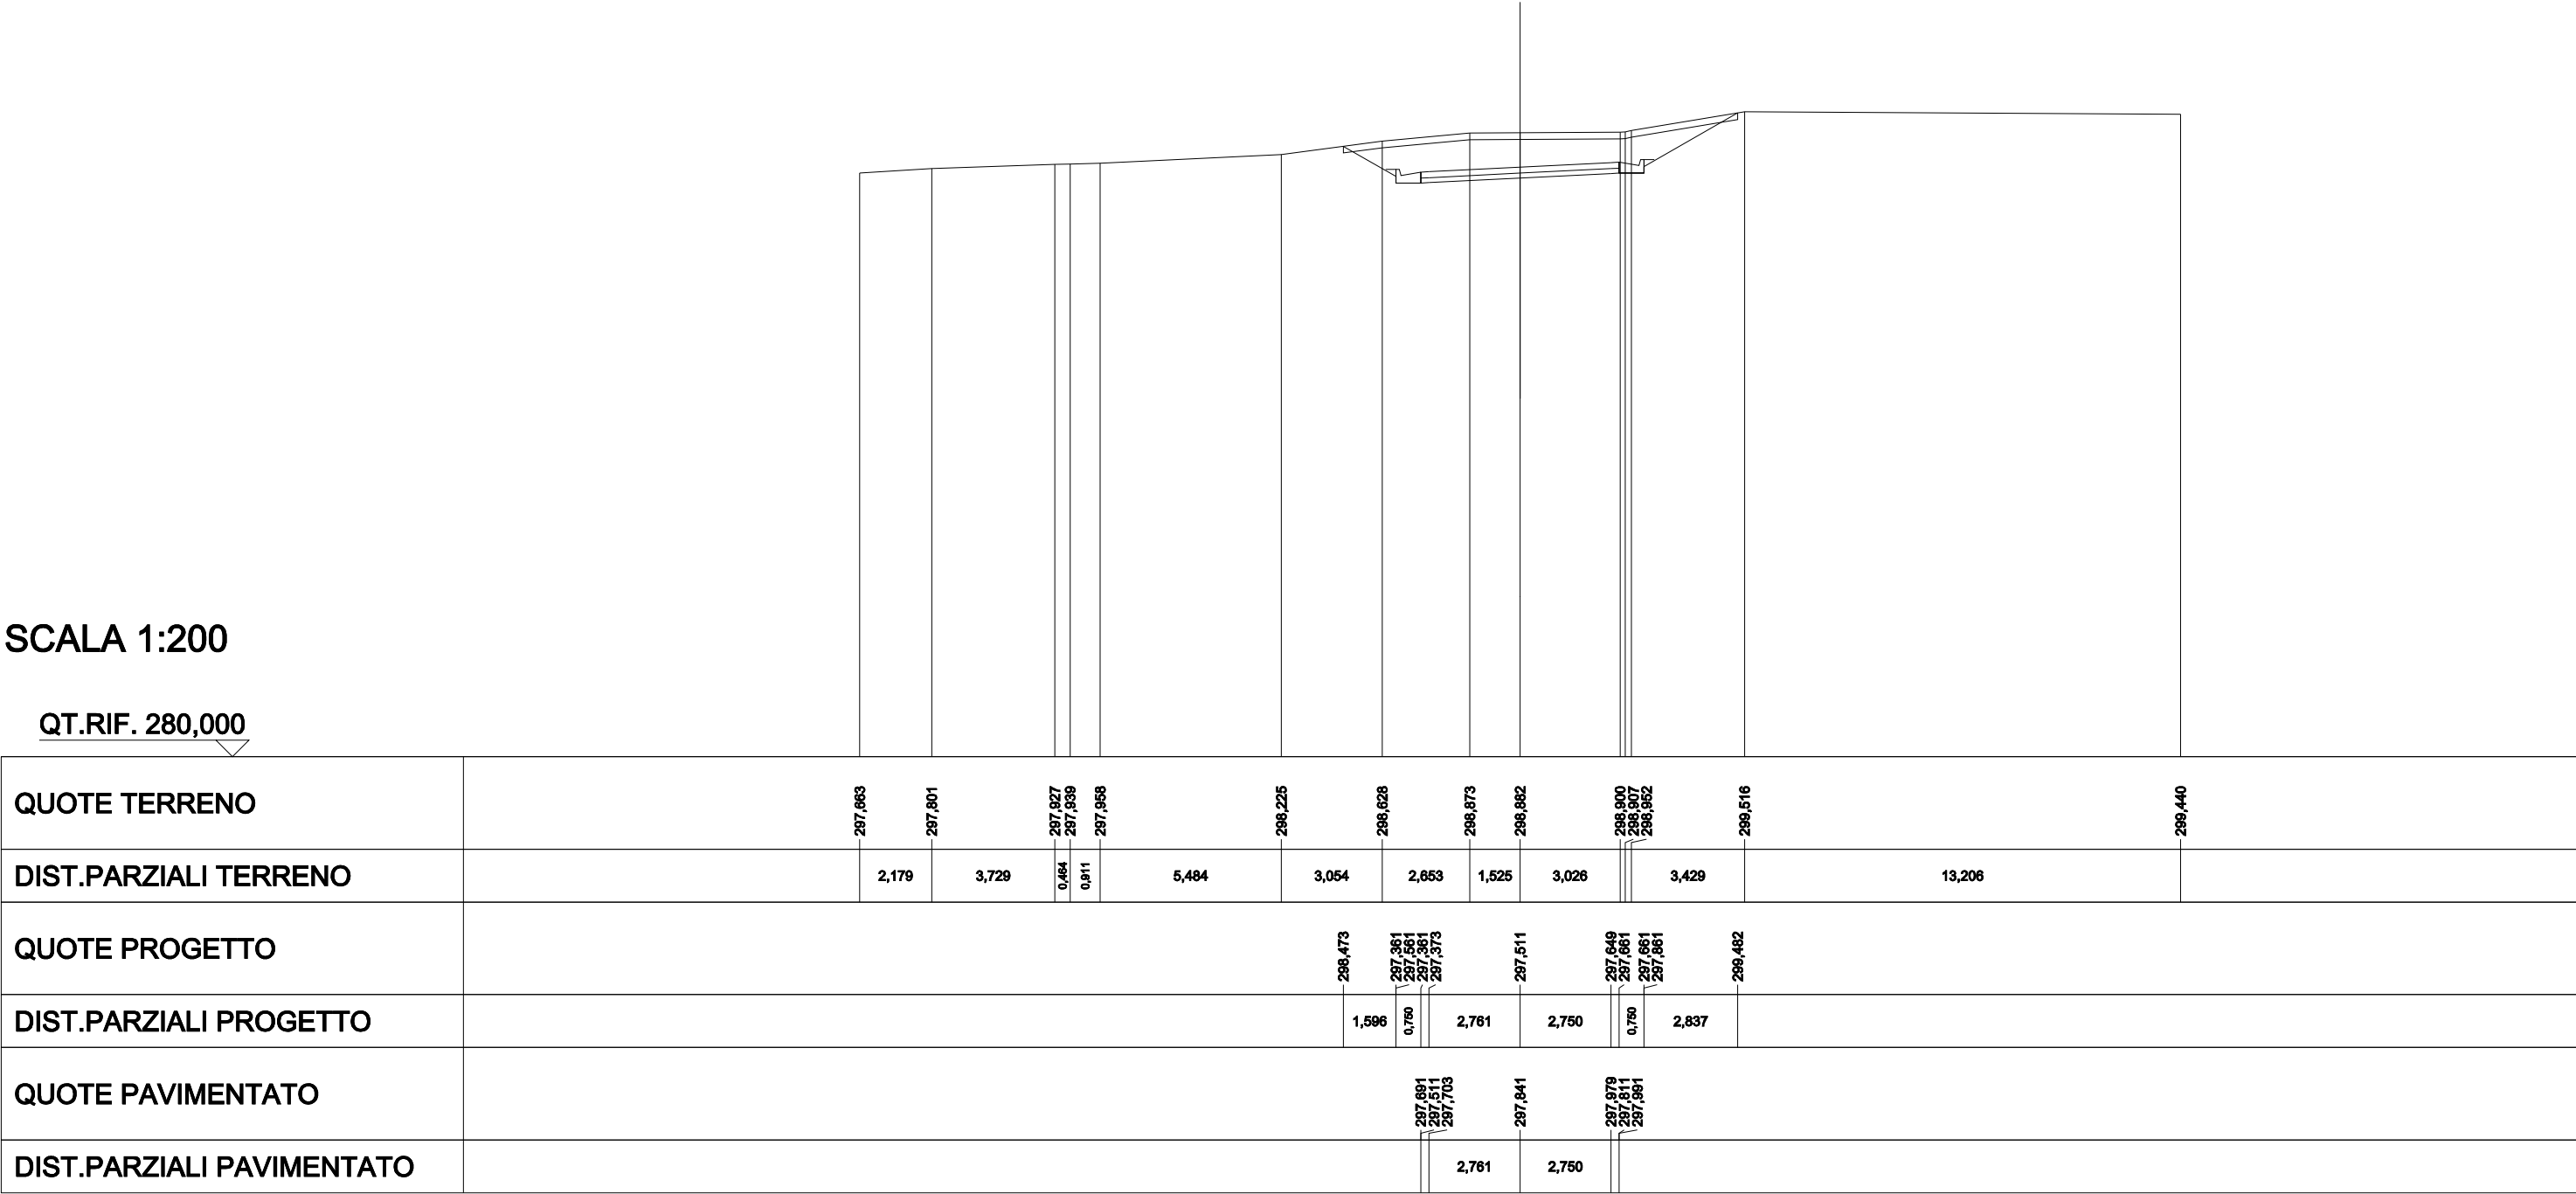


SCAVI E BONIFICHE	
STERRO	7,712 m²
SCOTICO IN TRINCEA	9,682 m
RILEVATI	
TERRENO VEGETALE	0,630 m
SOVRASTRUTTURA STRADALE	
STRATI LEGATI	6,005 m
STRATO DI FONDAZIONE	0,901 m²

SEZIONE N.: 4
QT. PROGETTO: 298,174
DIST.PROG.: 45,683
DIST.PREC.: 15,287
DIST.SUCC.: 17,304

SCALA 1:200

QT.RIF. 280,000

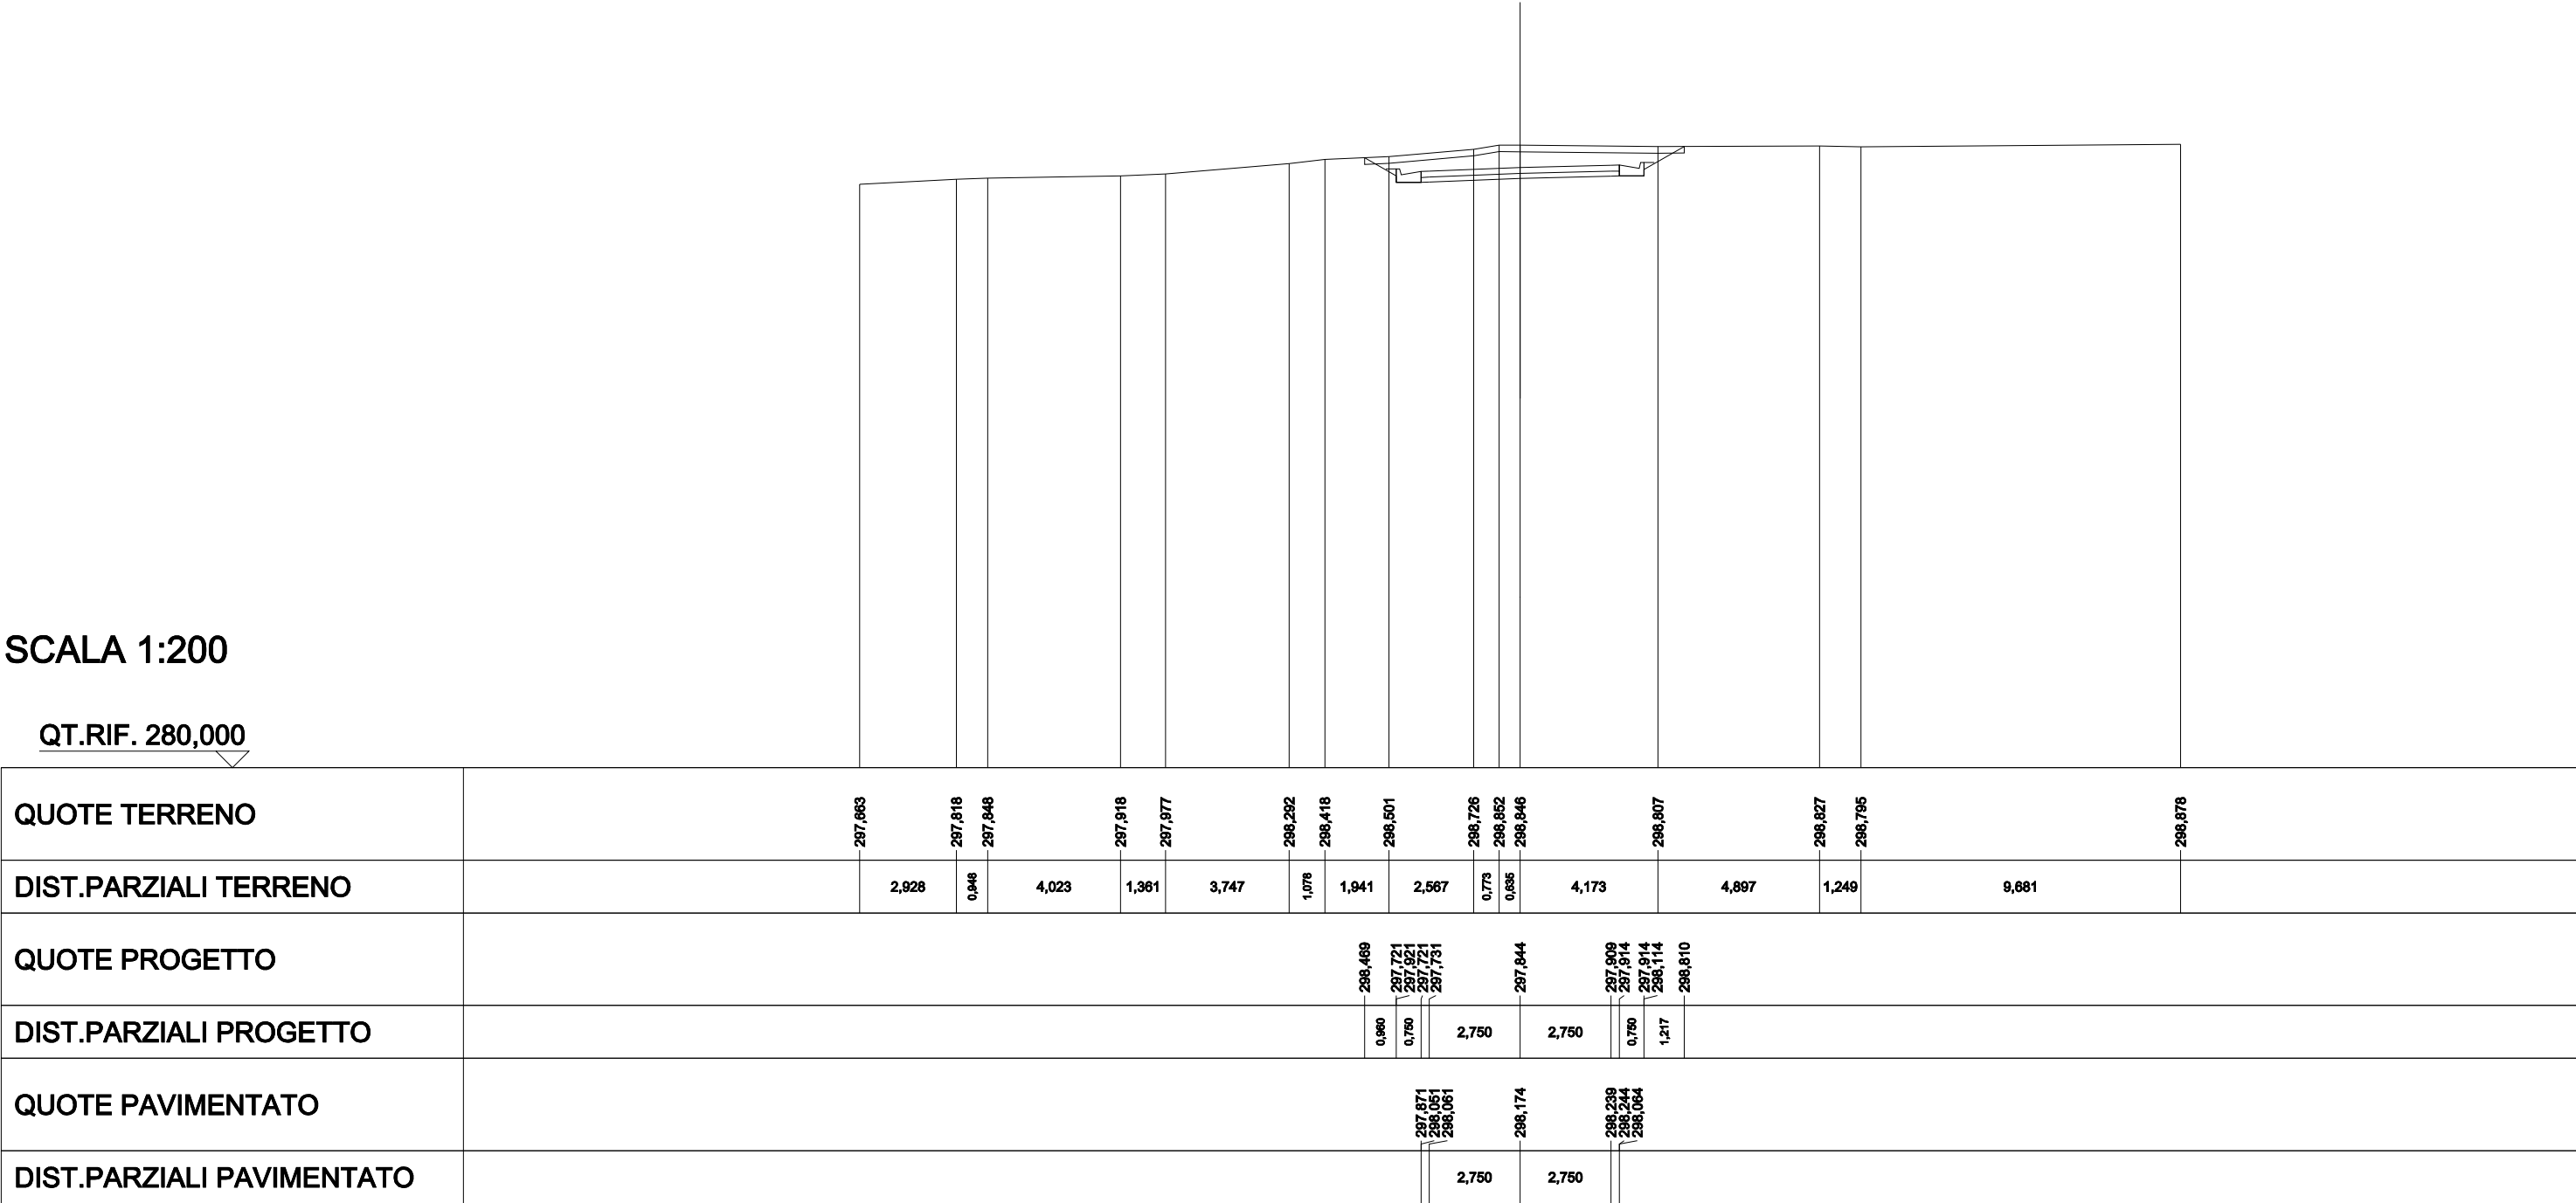


SCAVI E BONIFICHE	
STERRO	9,014.m²
SCOTICO IN TRINCEA	10,442.m
RILEVATI	
TERRENO VEGETALE	0,630.m
SOVRASTRUTTURA STRADALE	
STRATI LEGATI	6,034.m
STRATO DI FONDAZIONE	0,905.m²

SEZIONE N.: 5
QT. PROGETTO: 298,551
DIST.PROG.: 62,987
DIST.PREC.: 17,304
DIST.SUCC.: 19,997

SCALA 1:200

QT.RIF. 280,000

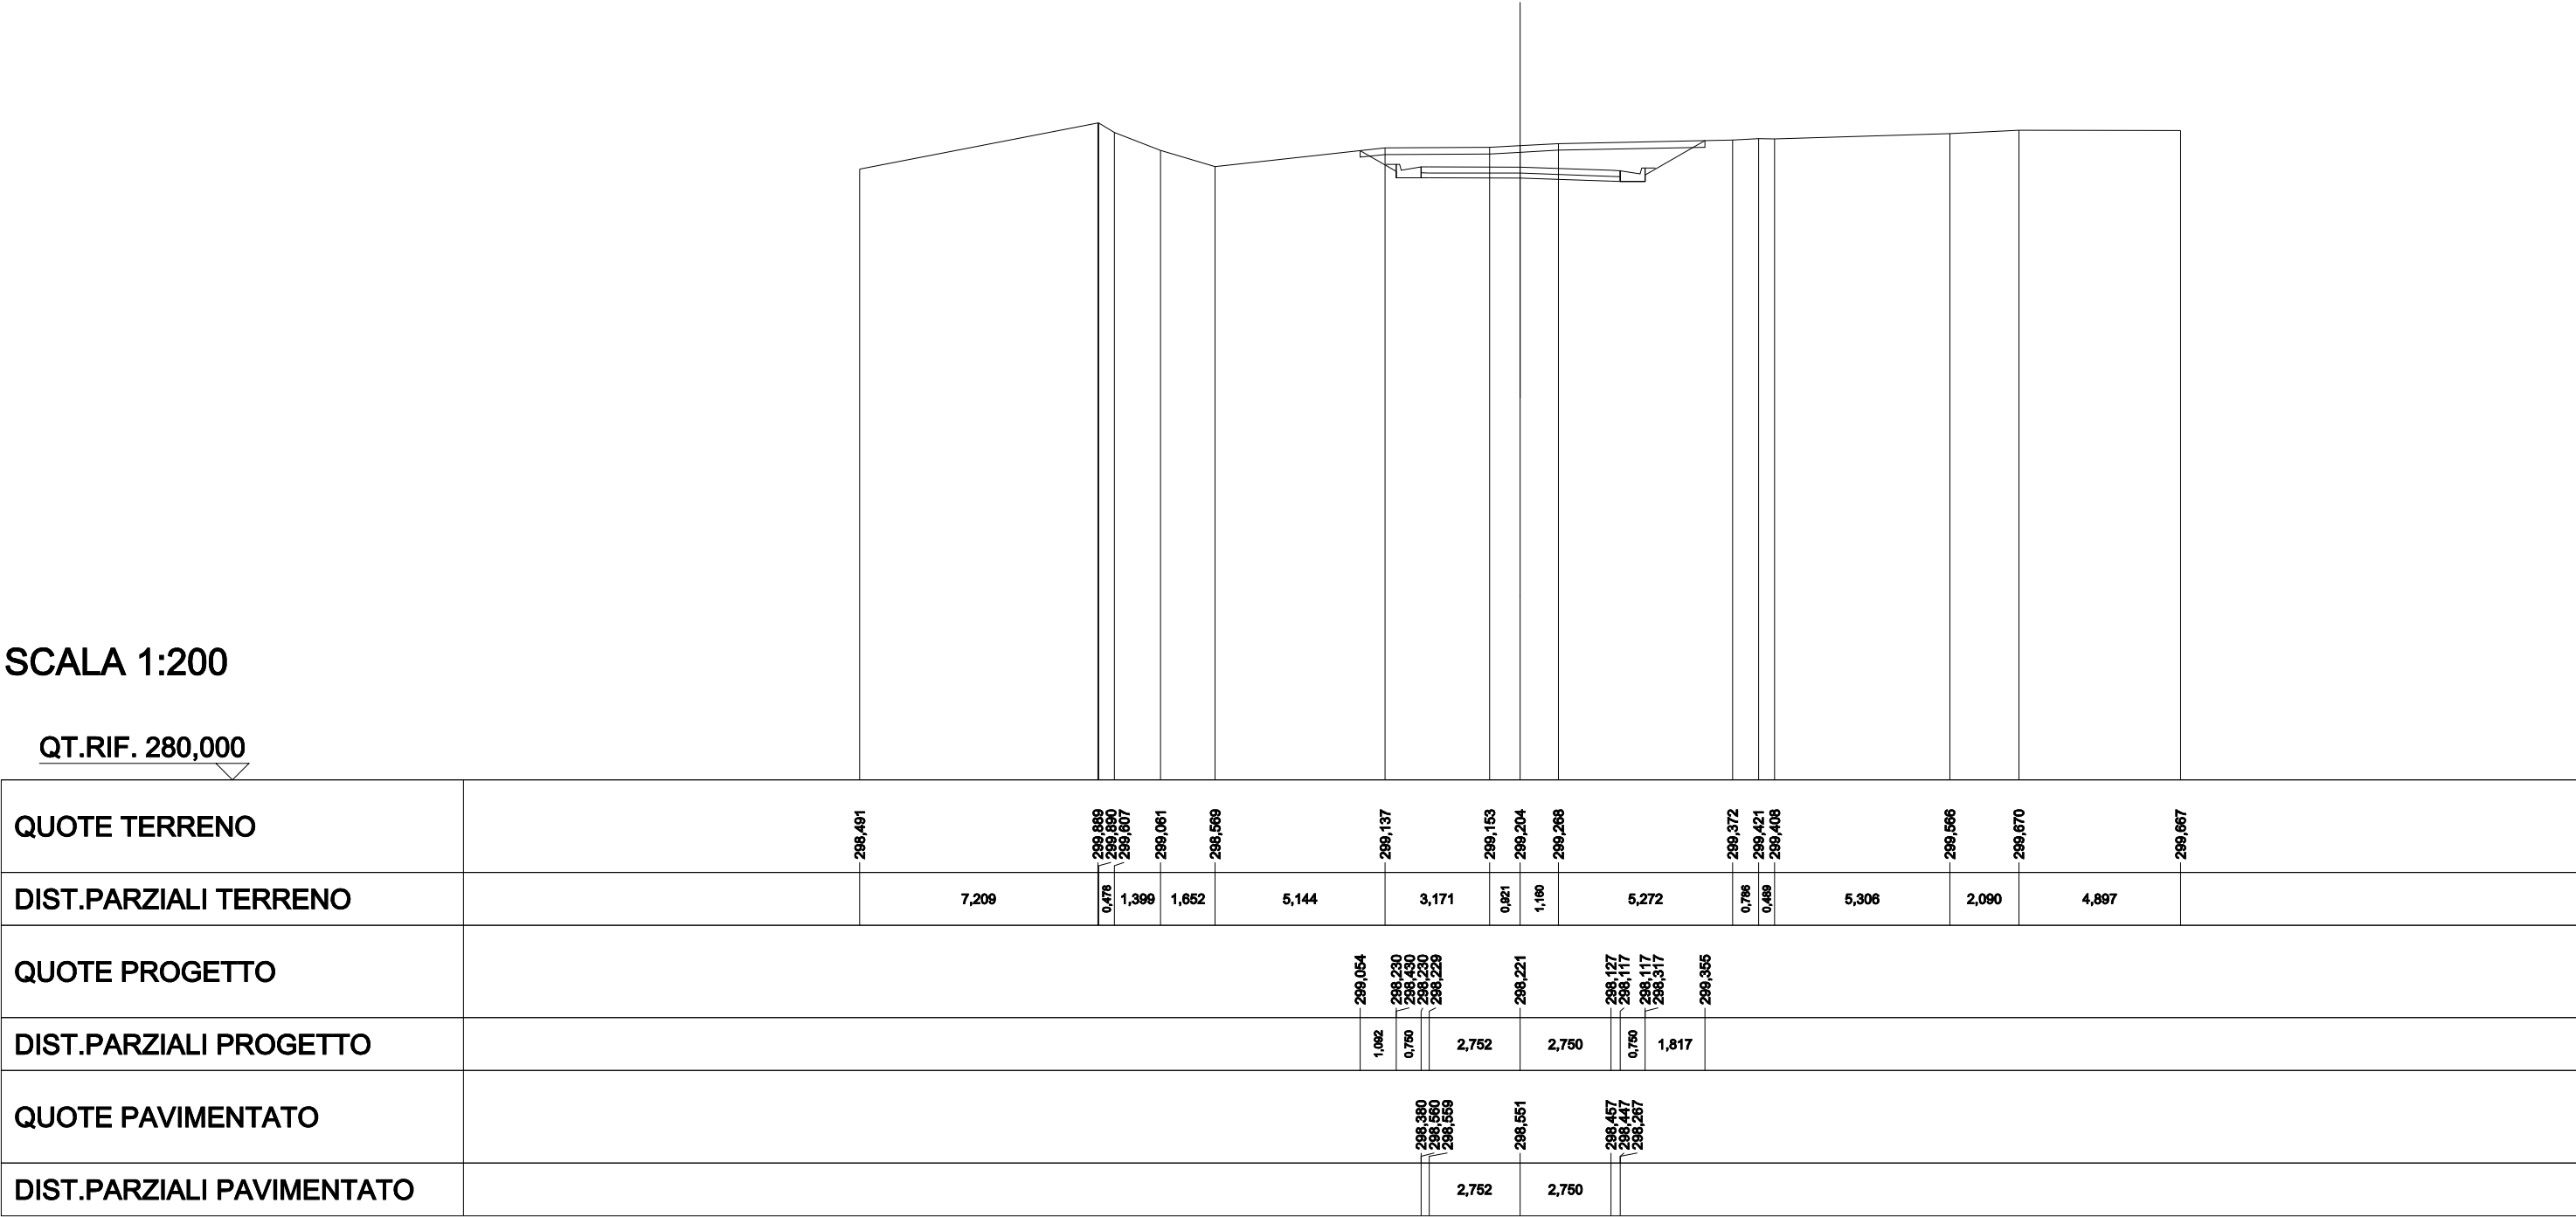


SCAVI E BONIFICHE	
STERRO	8,855 m²
SCOTICO IN TRINCEA	10,385 m
RILEVATI	
TERRENO VEGETALE	0,630 m
SOVRASTRUTTURA STRADALE	
STRATI LEGATI	6,004 m
STRATO DI FONDAZIONE	0,901 m²

SEZIONE N.: 6
QT. PROGETTO: 298,987
DIST.PROG.: 82,984
DIST.PREC.: 19,997
DIST.SUCC.: 19,996

SCALA 1:200

QT.RIF. 280,000

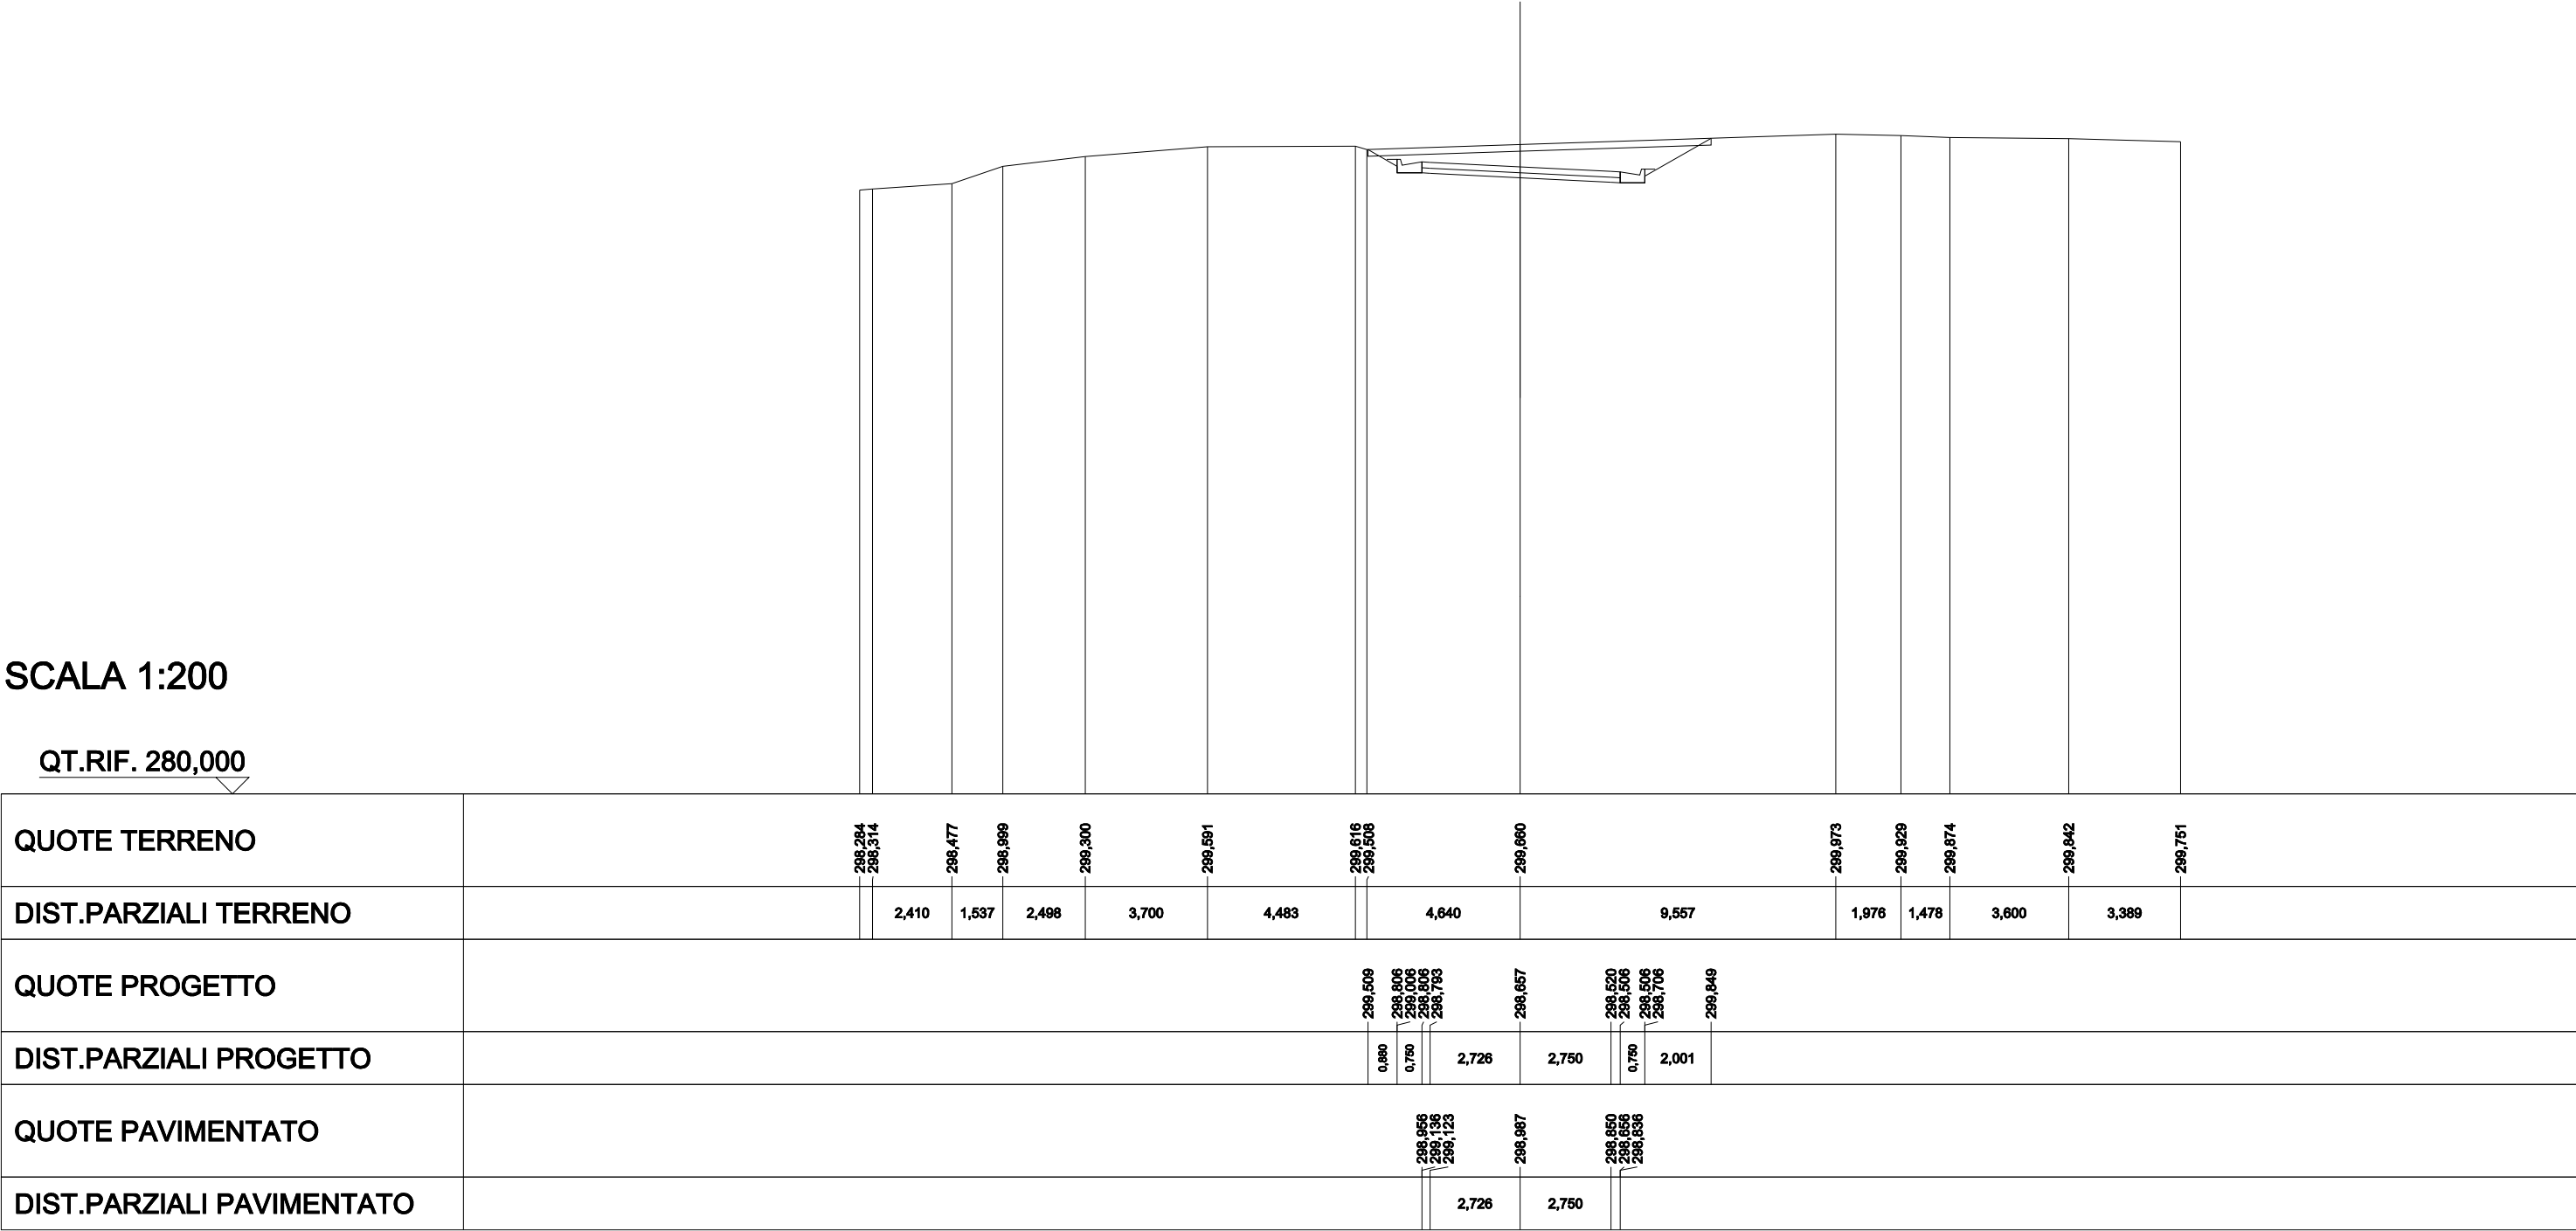


SCAVI E BONIFICHE	
STERRO	7,557 m²
SCOTICO IN TRINCEA	9,957 m
RILEVATI	
TERRENO VEGETALE	0,630 m
SOVRASTRUTTURA STRADALE	
STRATI LEGATI	6,005 m
STRATO DI FONDAZIONE	0,901 m²

SEZIONE N.: 7
QT. PROGETTO: 299,423
DIST.PROG.: 102,980
DIST.PREC.: 19,996
DIST.SUCC.: 22,020

SCALA 1:200

QT.RIF. 280,000

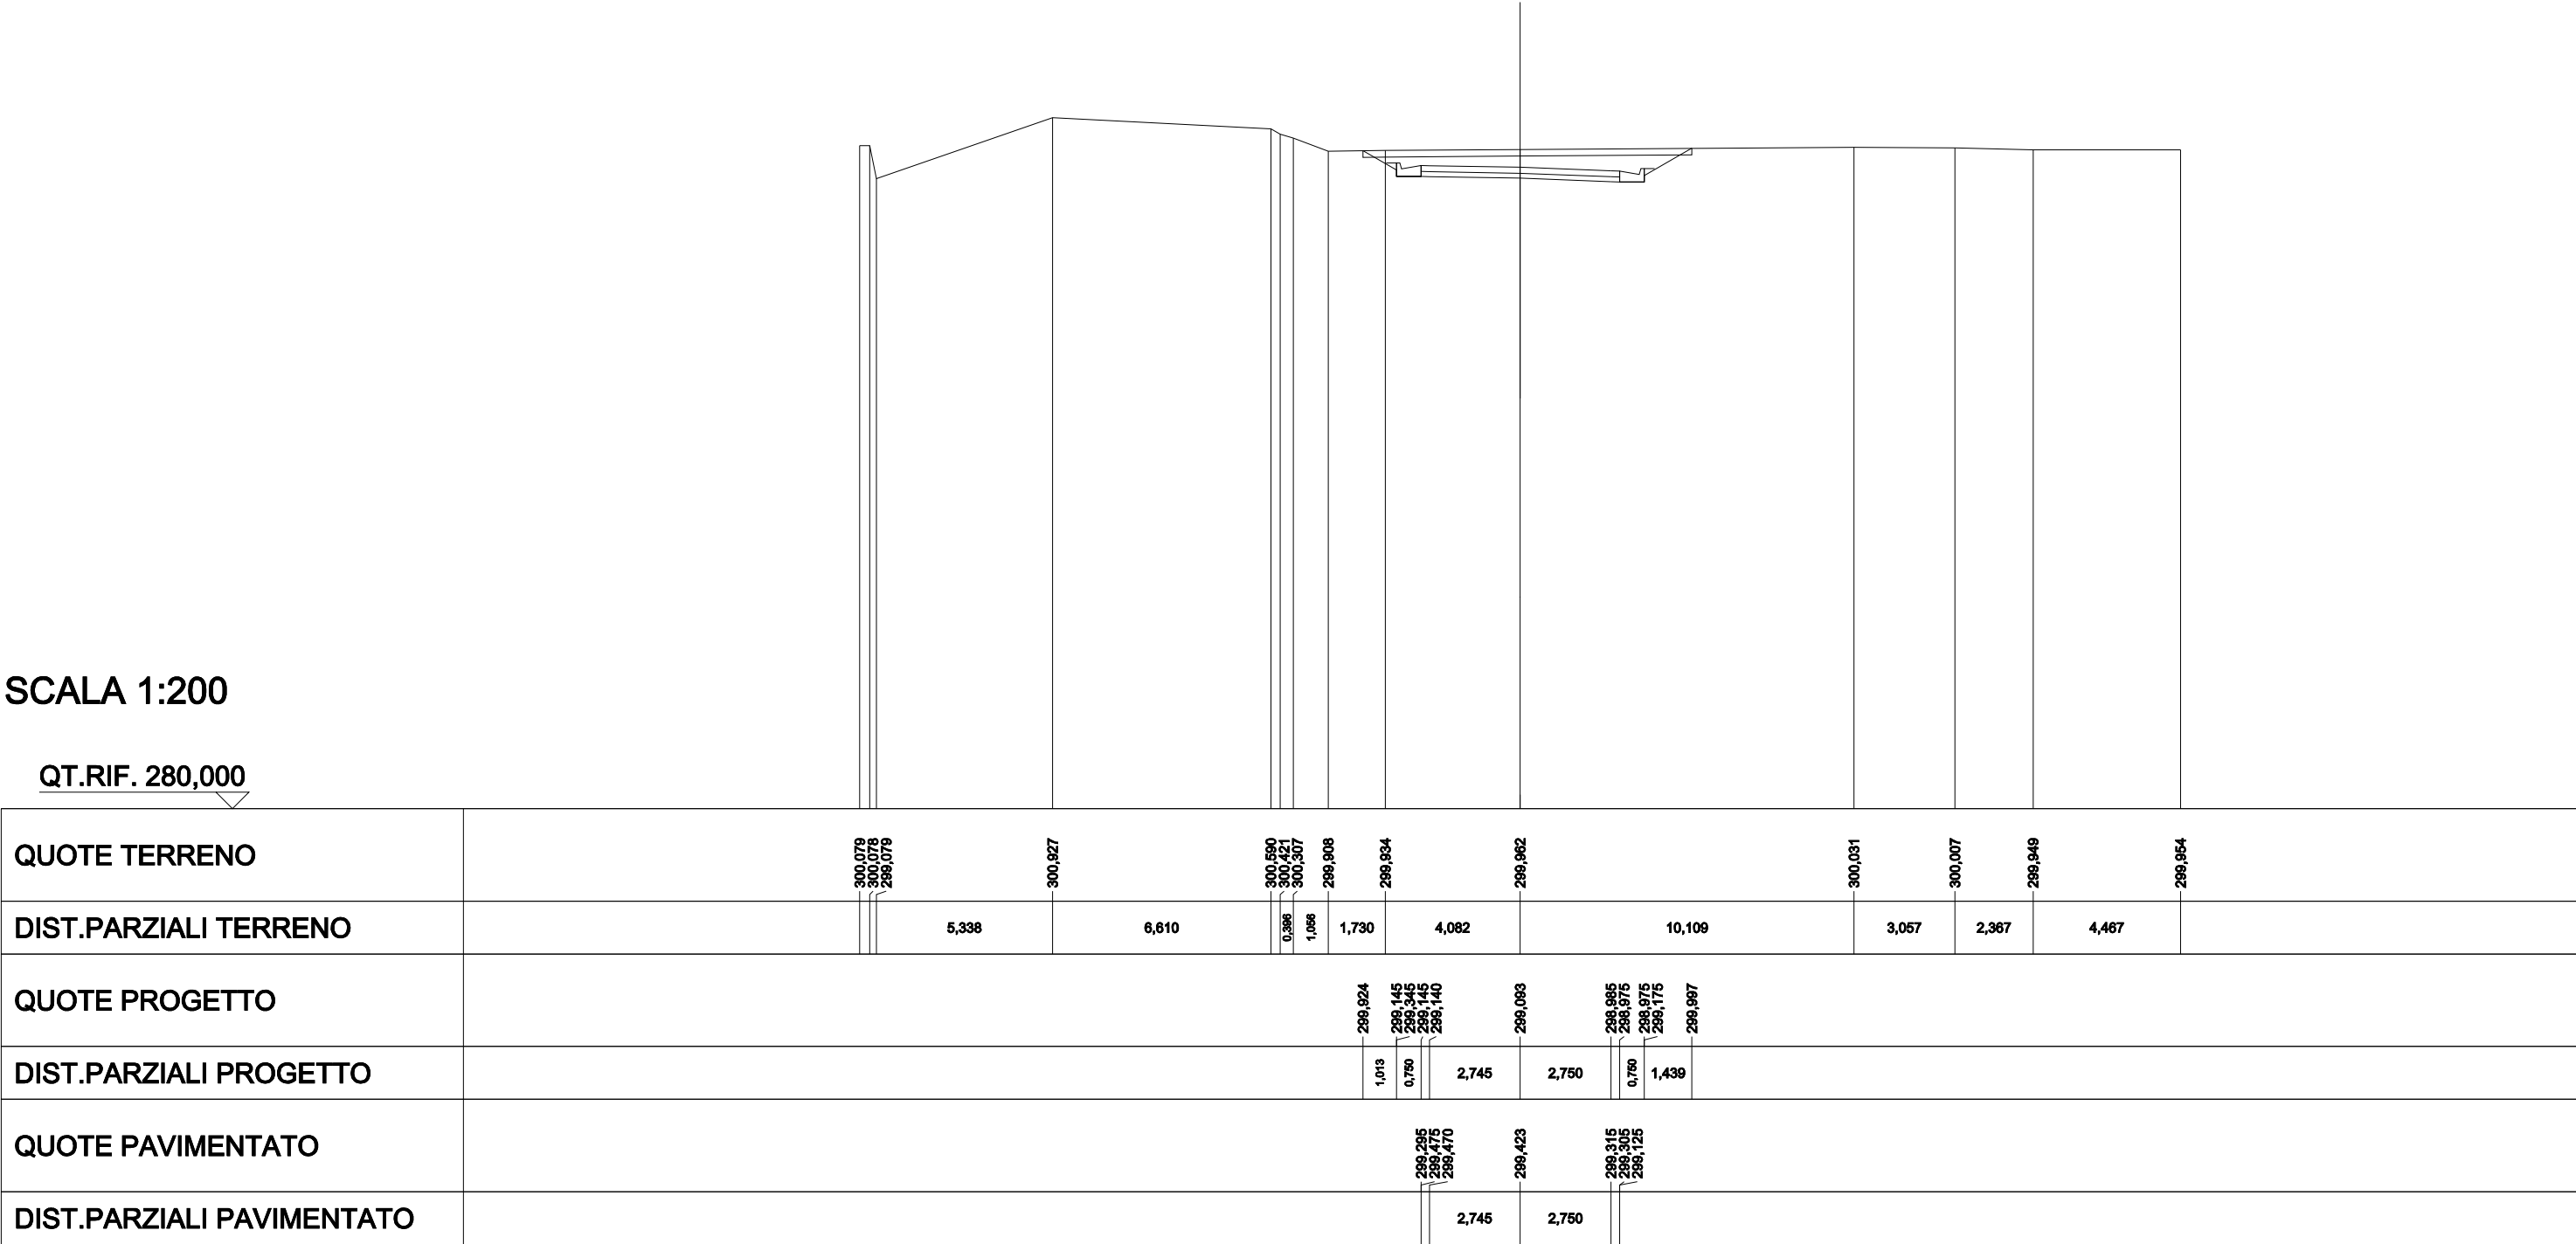


SCAVI E BONIFICHE	
STERRO	5,316 m²
SCOTICO IN TRINCEA	9,245 m
RILEVATI	
TERRENO VEGETALE	0,630 m
SOVRASTRUTTURA STRADALE	
STRATI LEGATI	6,005 m
STRATO DI FONDAZIONE	0,901 m²

SEZIONE N.: 8
QT. PROGETTO: 299,902
DIST.PROG.: 125,000
DIST.PREC.: 22,020
DIST.SUCC.: 29,624

SCALA 1:200

QT.RIF. 280,000

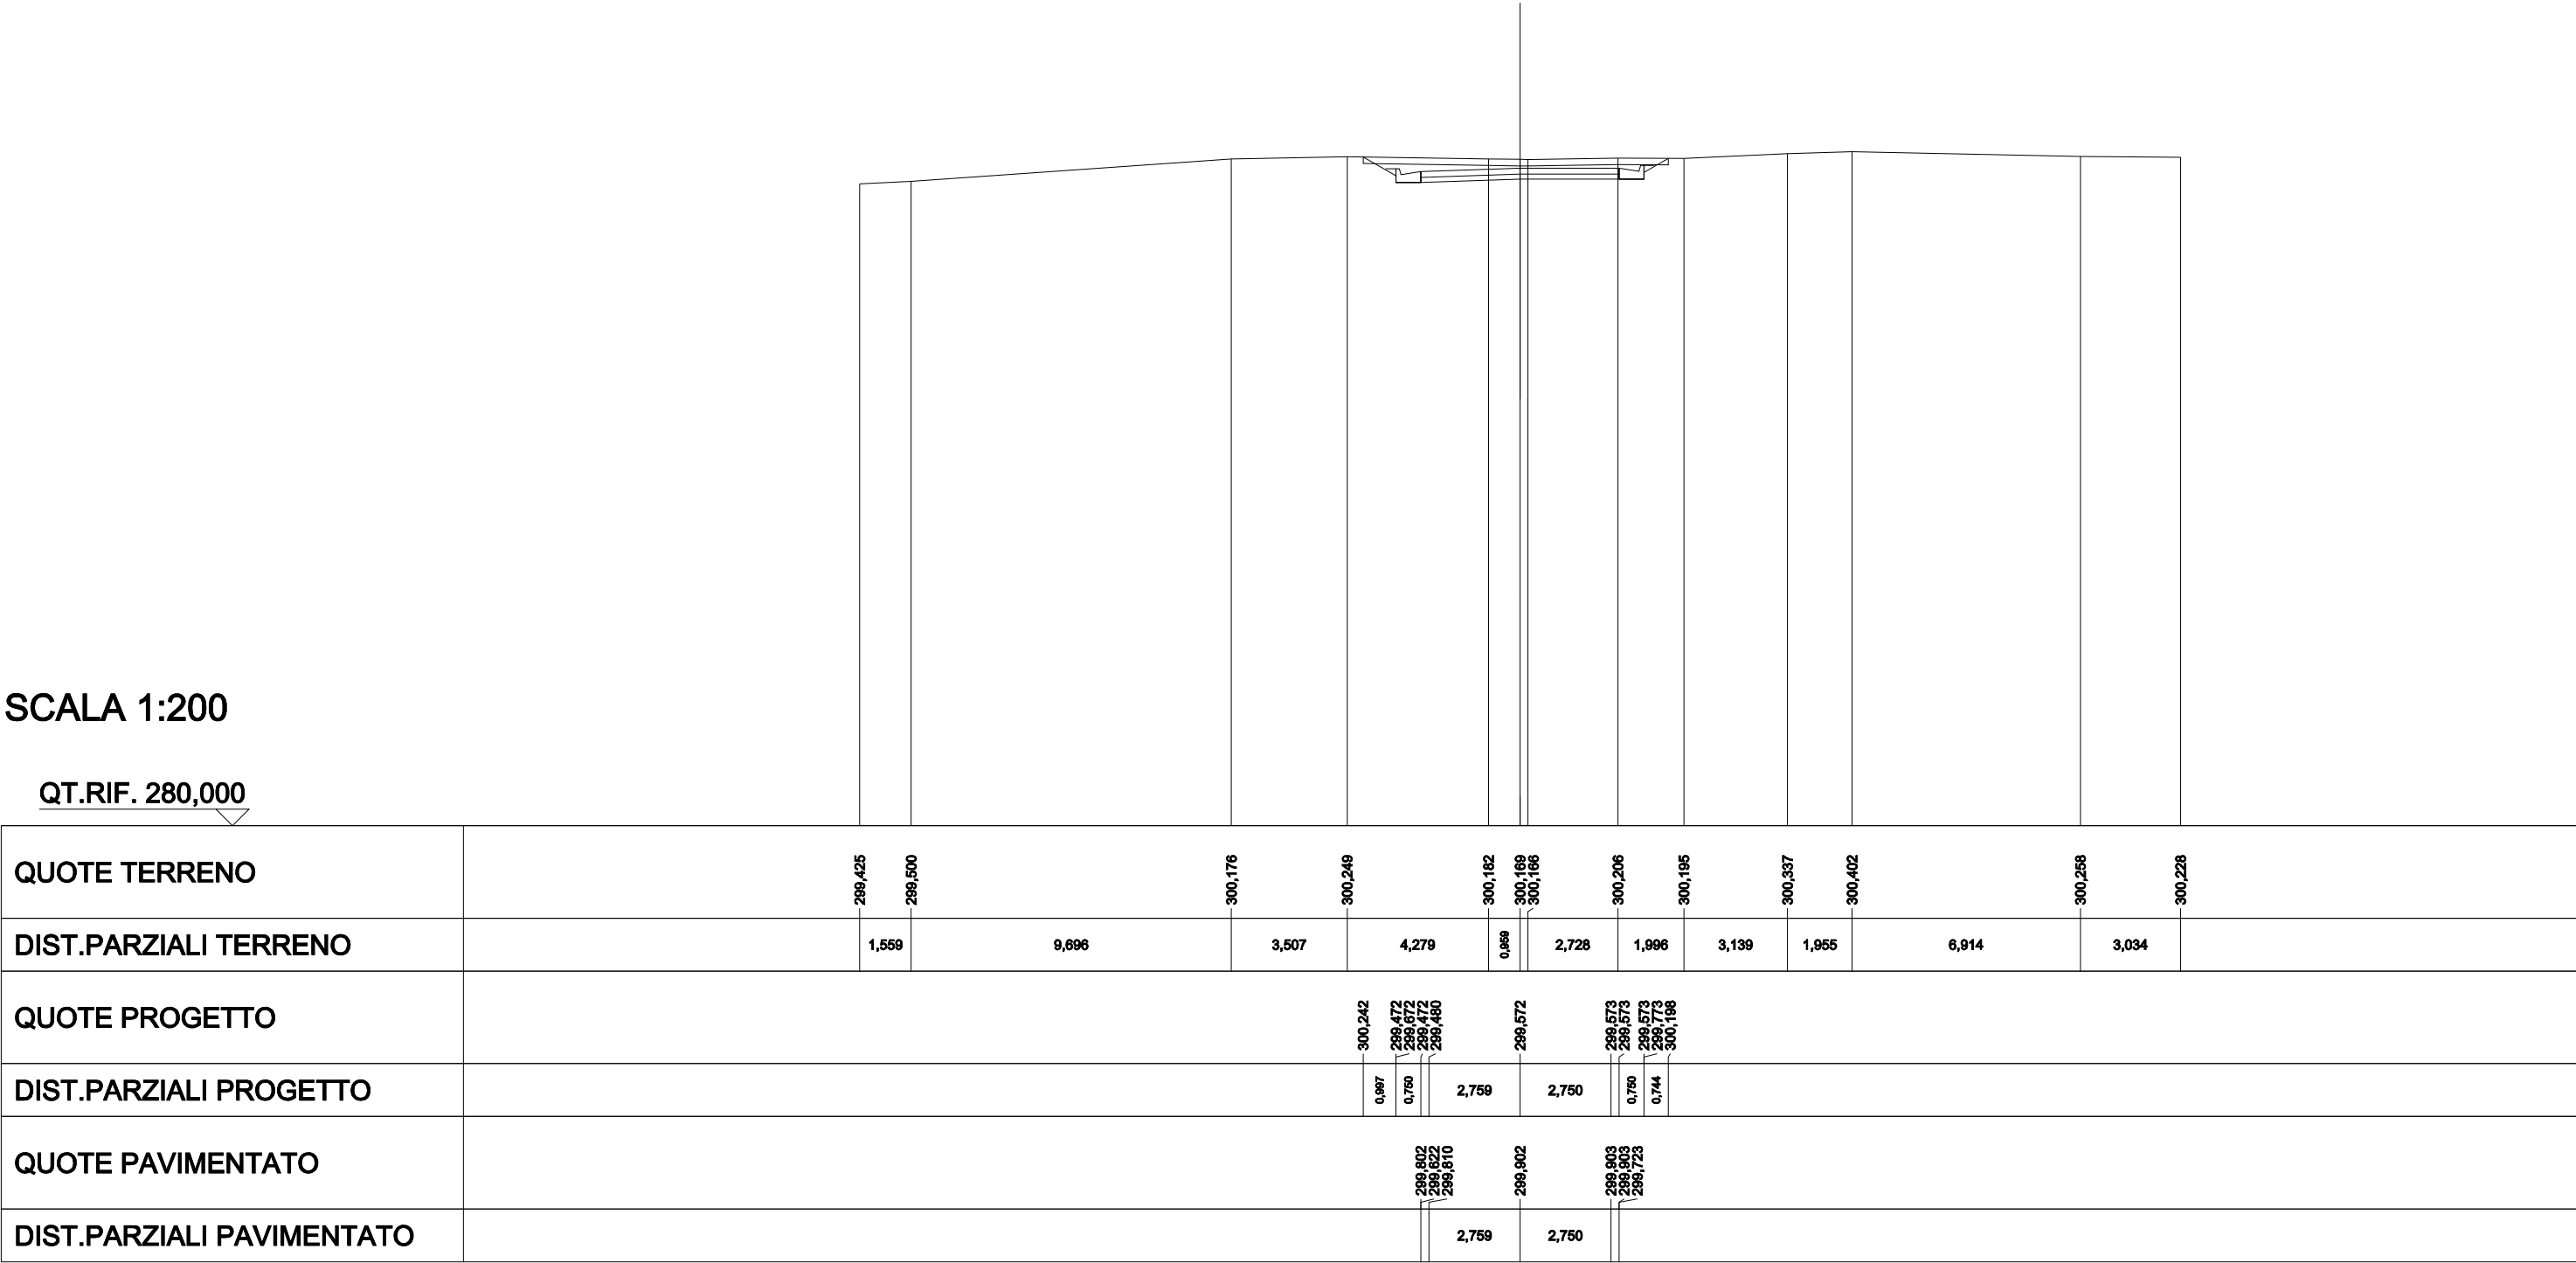


SCAVI E BONIFICHE	
STERRO	4,092 m²
SCOTICO IN TRINCEA	8,662 m
RILEVATI	
TERRENO VEGETALE	0,630 m
SOVRASTRUTTURA STRADALE	
STRATI LEGATI	6,000 m
STRATO DI FONDAZIONE	0,900 m²

SEZIONE N.: 9
QT. PROGETTO: 300,548
DIST.PROG.: 154,624
DIST.PREC.: 29,624
DIST.SUCC.: 20,376

SCALA 1:200

QT.RIF. 280,000

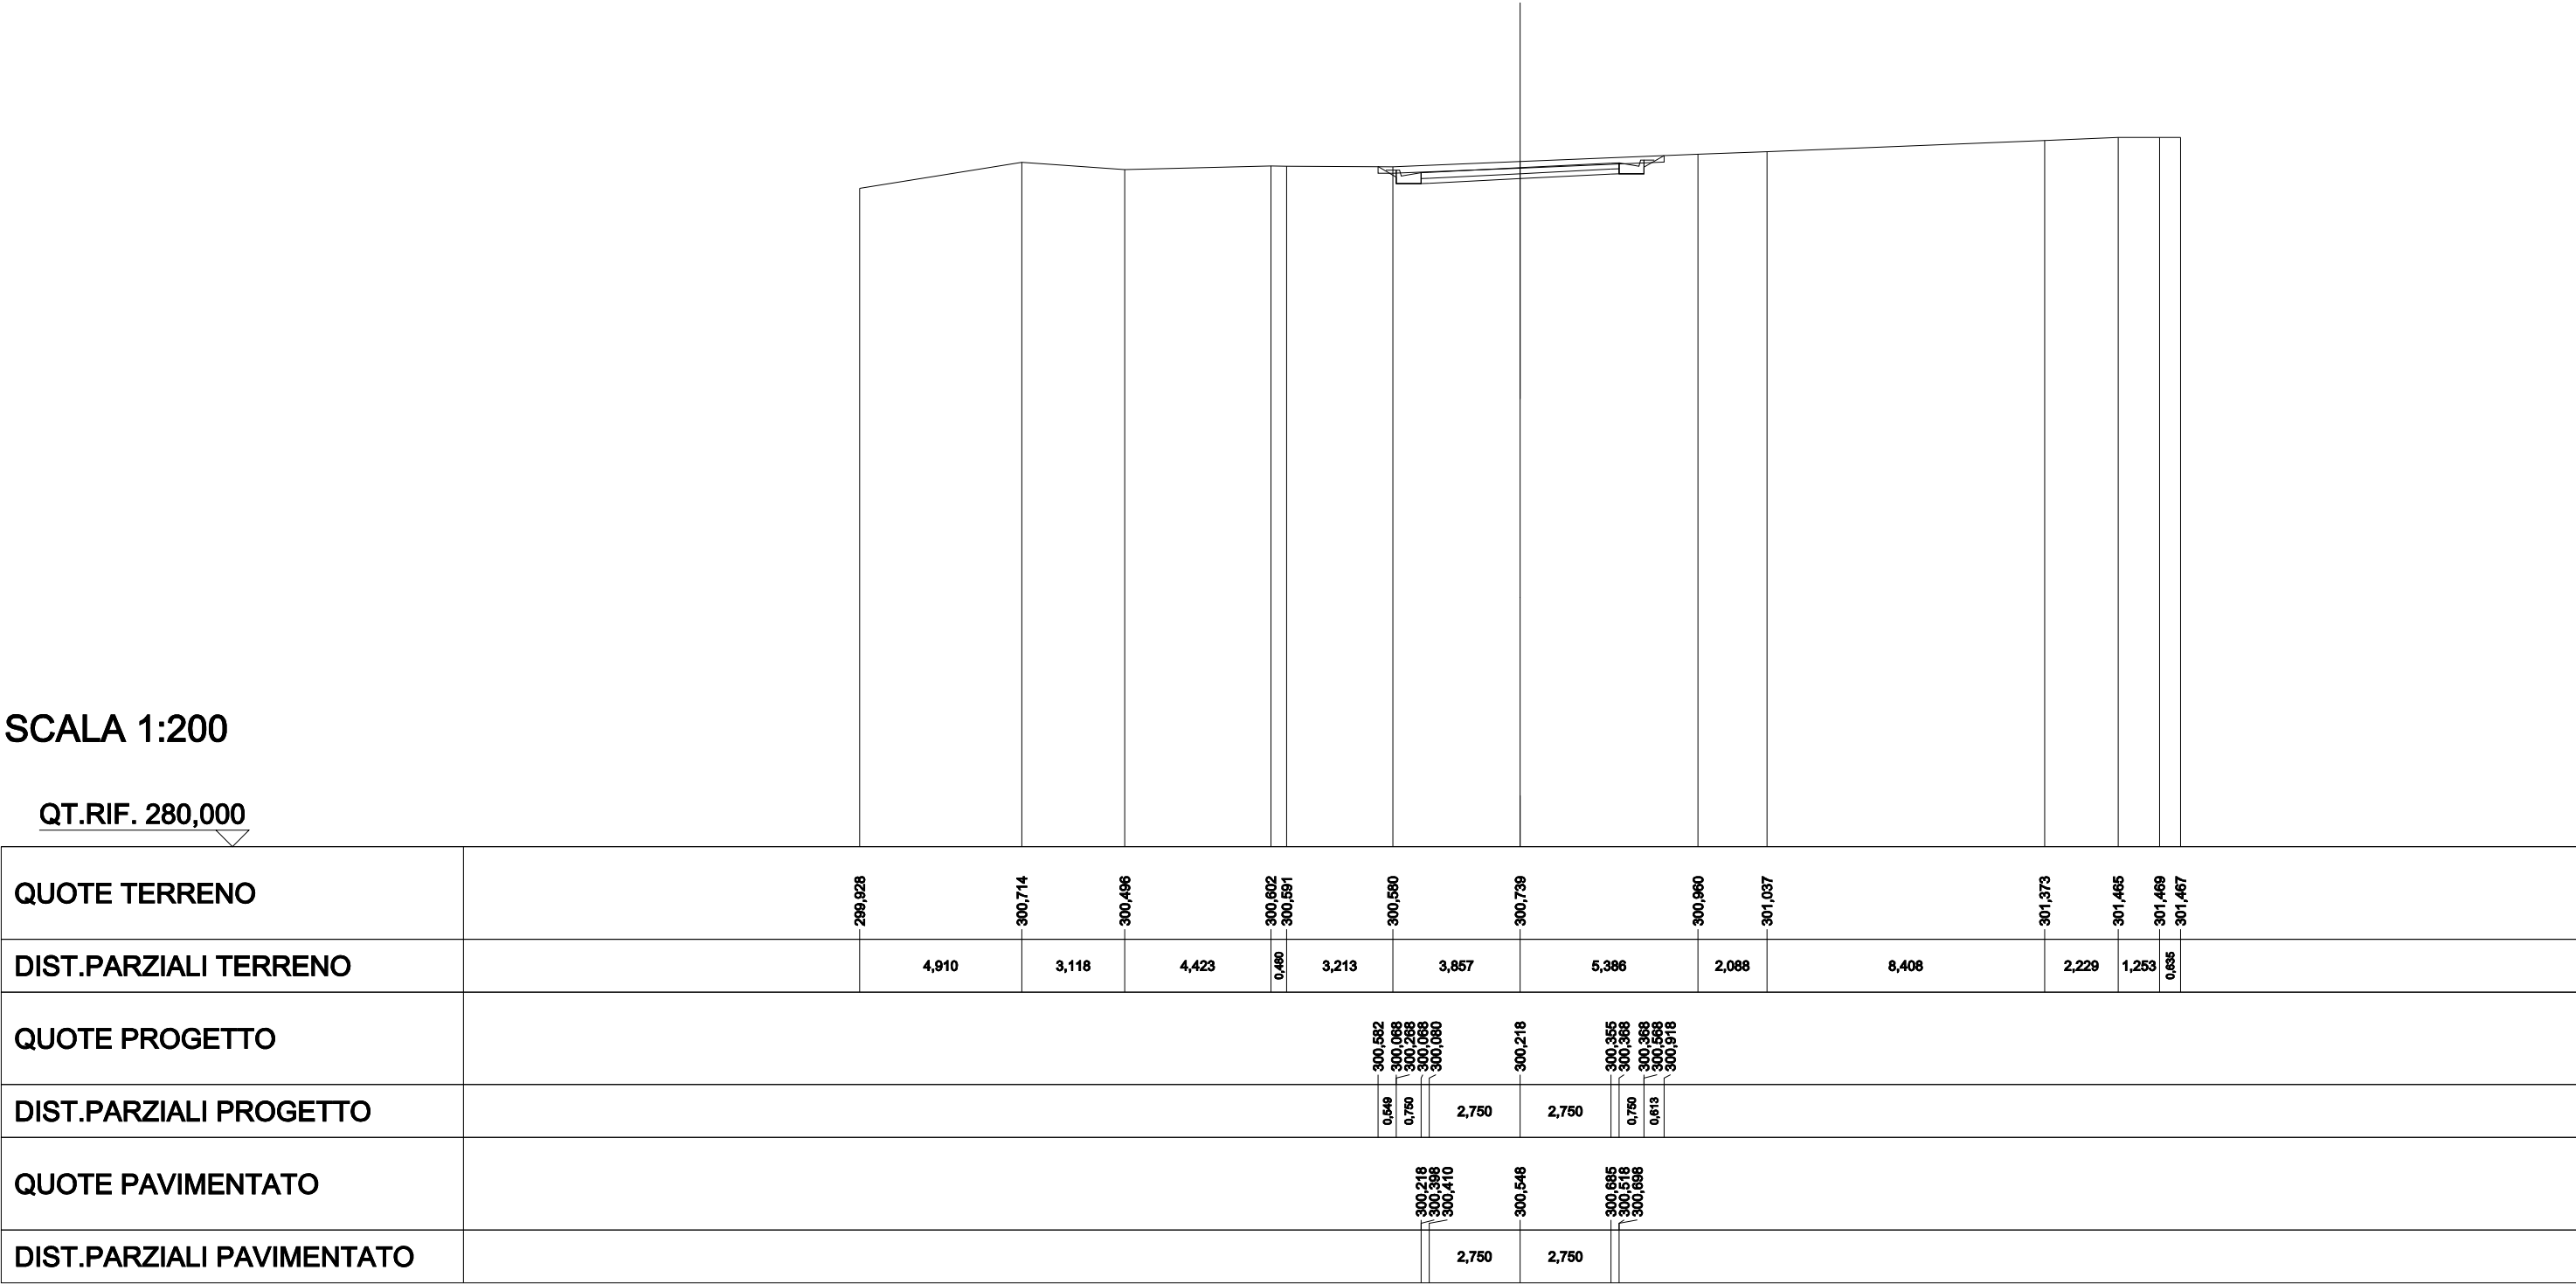


SCAVI E BONIFICHE	
STERRO	3,246 m²
SCOTICO IN TRINCEA	8,329 m
RILEVATI	
TERRENO VEGETALE	1,344 m
SOVRASTRUTTURA STRADALE	
STRATI LEGATI	6,000 m
STRATO DI FONDAZIONE	0,900 m²

SEZIONE N.: 10
QT. PROGETTO: 300,907
DIST.PROG.: 175,000
DIST.PREC.: 20,376
DIST.SUCC.: 25,000

SCALA 1:200

QT.RIF. 290,000

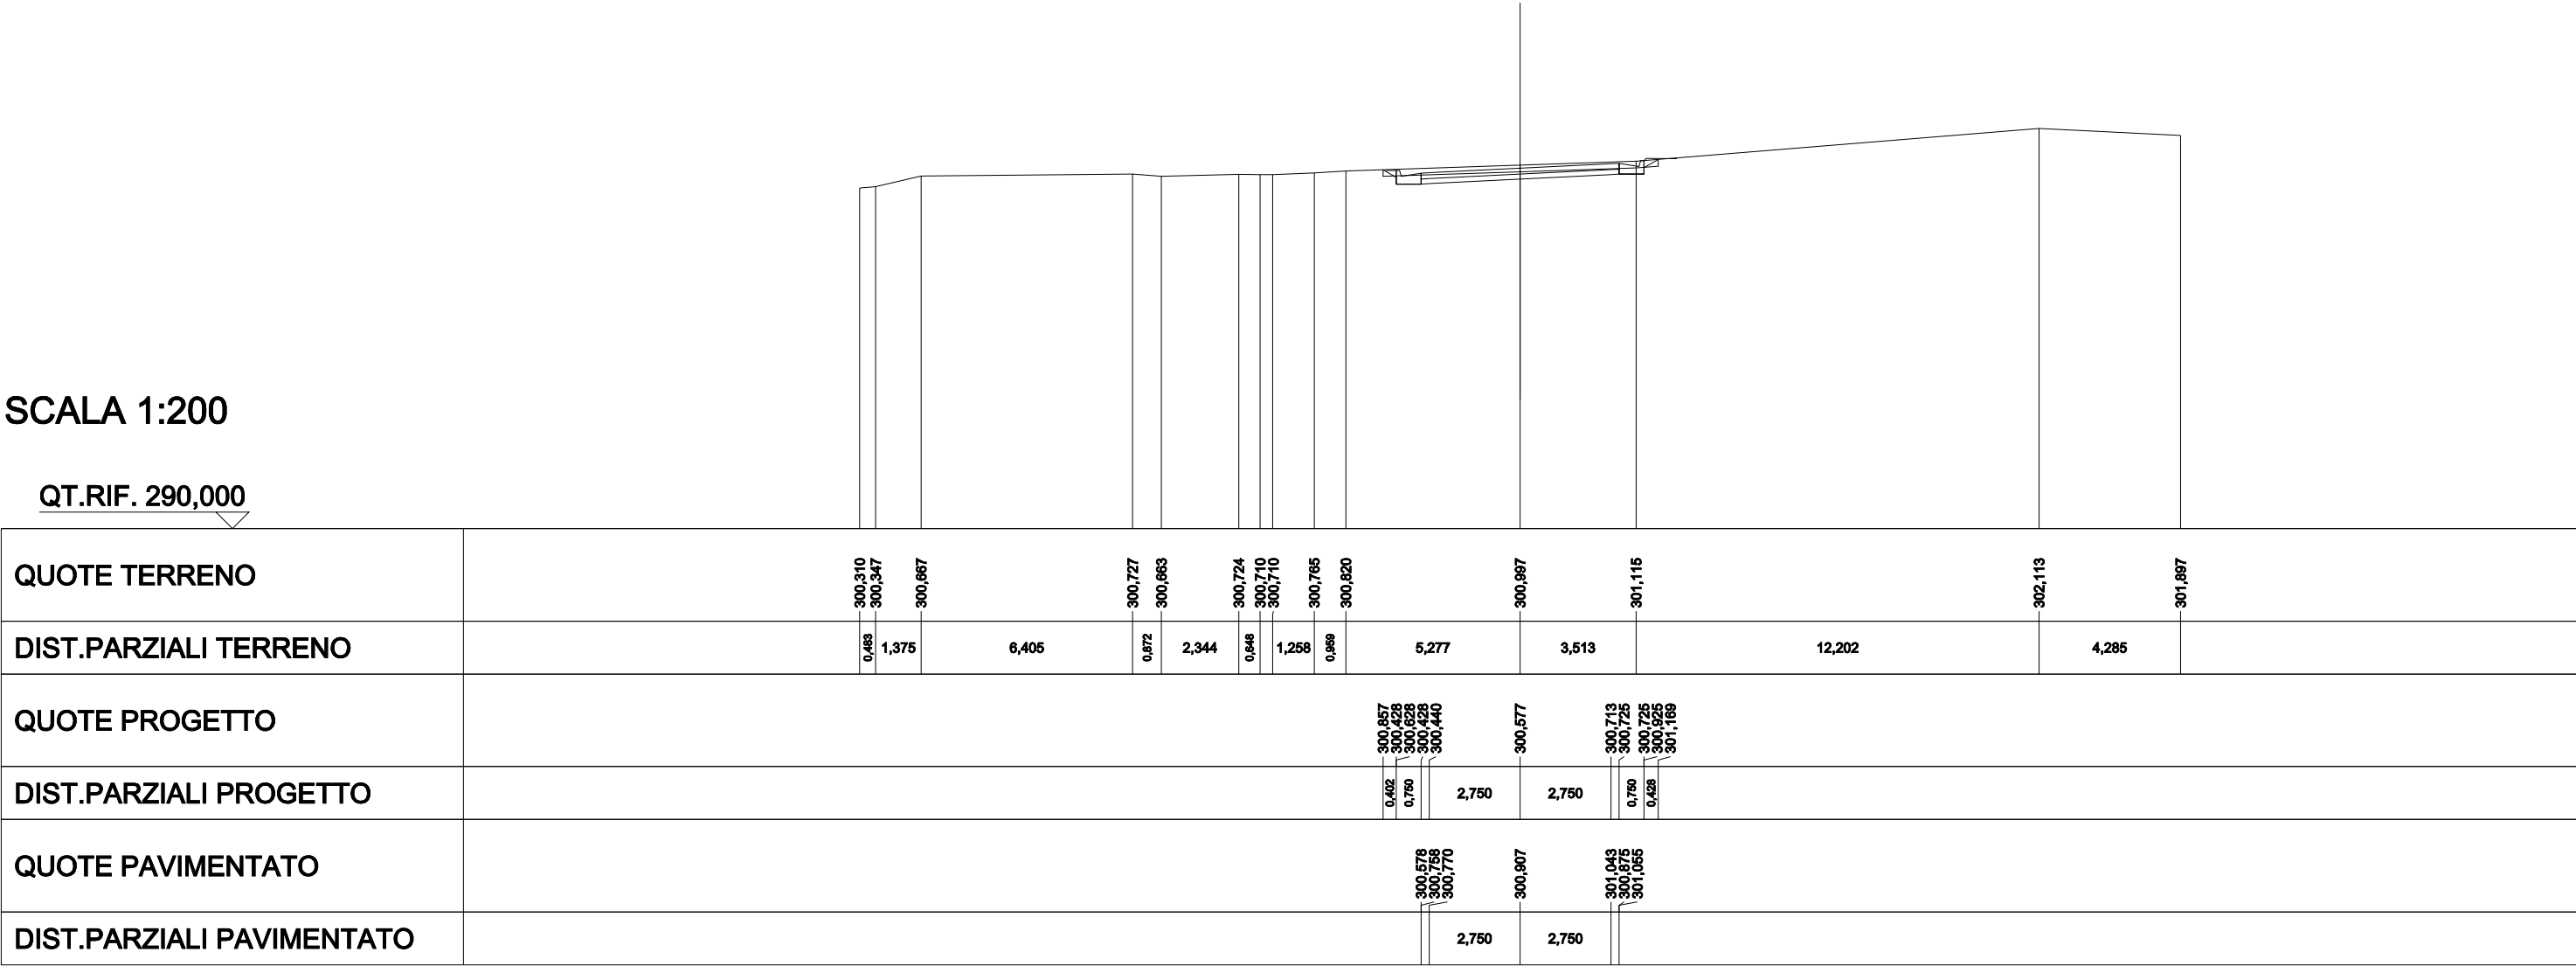


SCAVI E BONIFICHE	
STERRO	2,563 m²
SCOTICO	5,750 m
SCOTICO IN TRINCEA	1,673 m
RILEVATI	
TERRENO VEGETALE	1,163 m
SOVRASTRUTTURA STRADALE	
STRATI LEGATI	6,000 m
STRATO DI FONDAZIONE	0,900 m²

SEZIONE N.: 11
QT. PROGETTO: 300,929
DIST.PROG.: 200,000
DIST.PREC.: 25,000
DIST.SUCC.: 23,784

SCALA 1:200

QT.RIF. 290,000

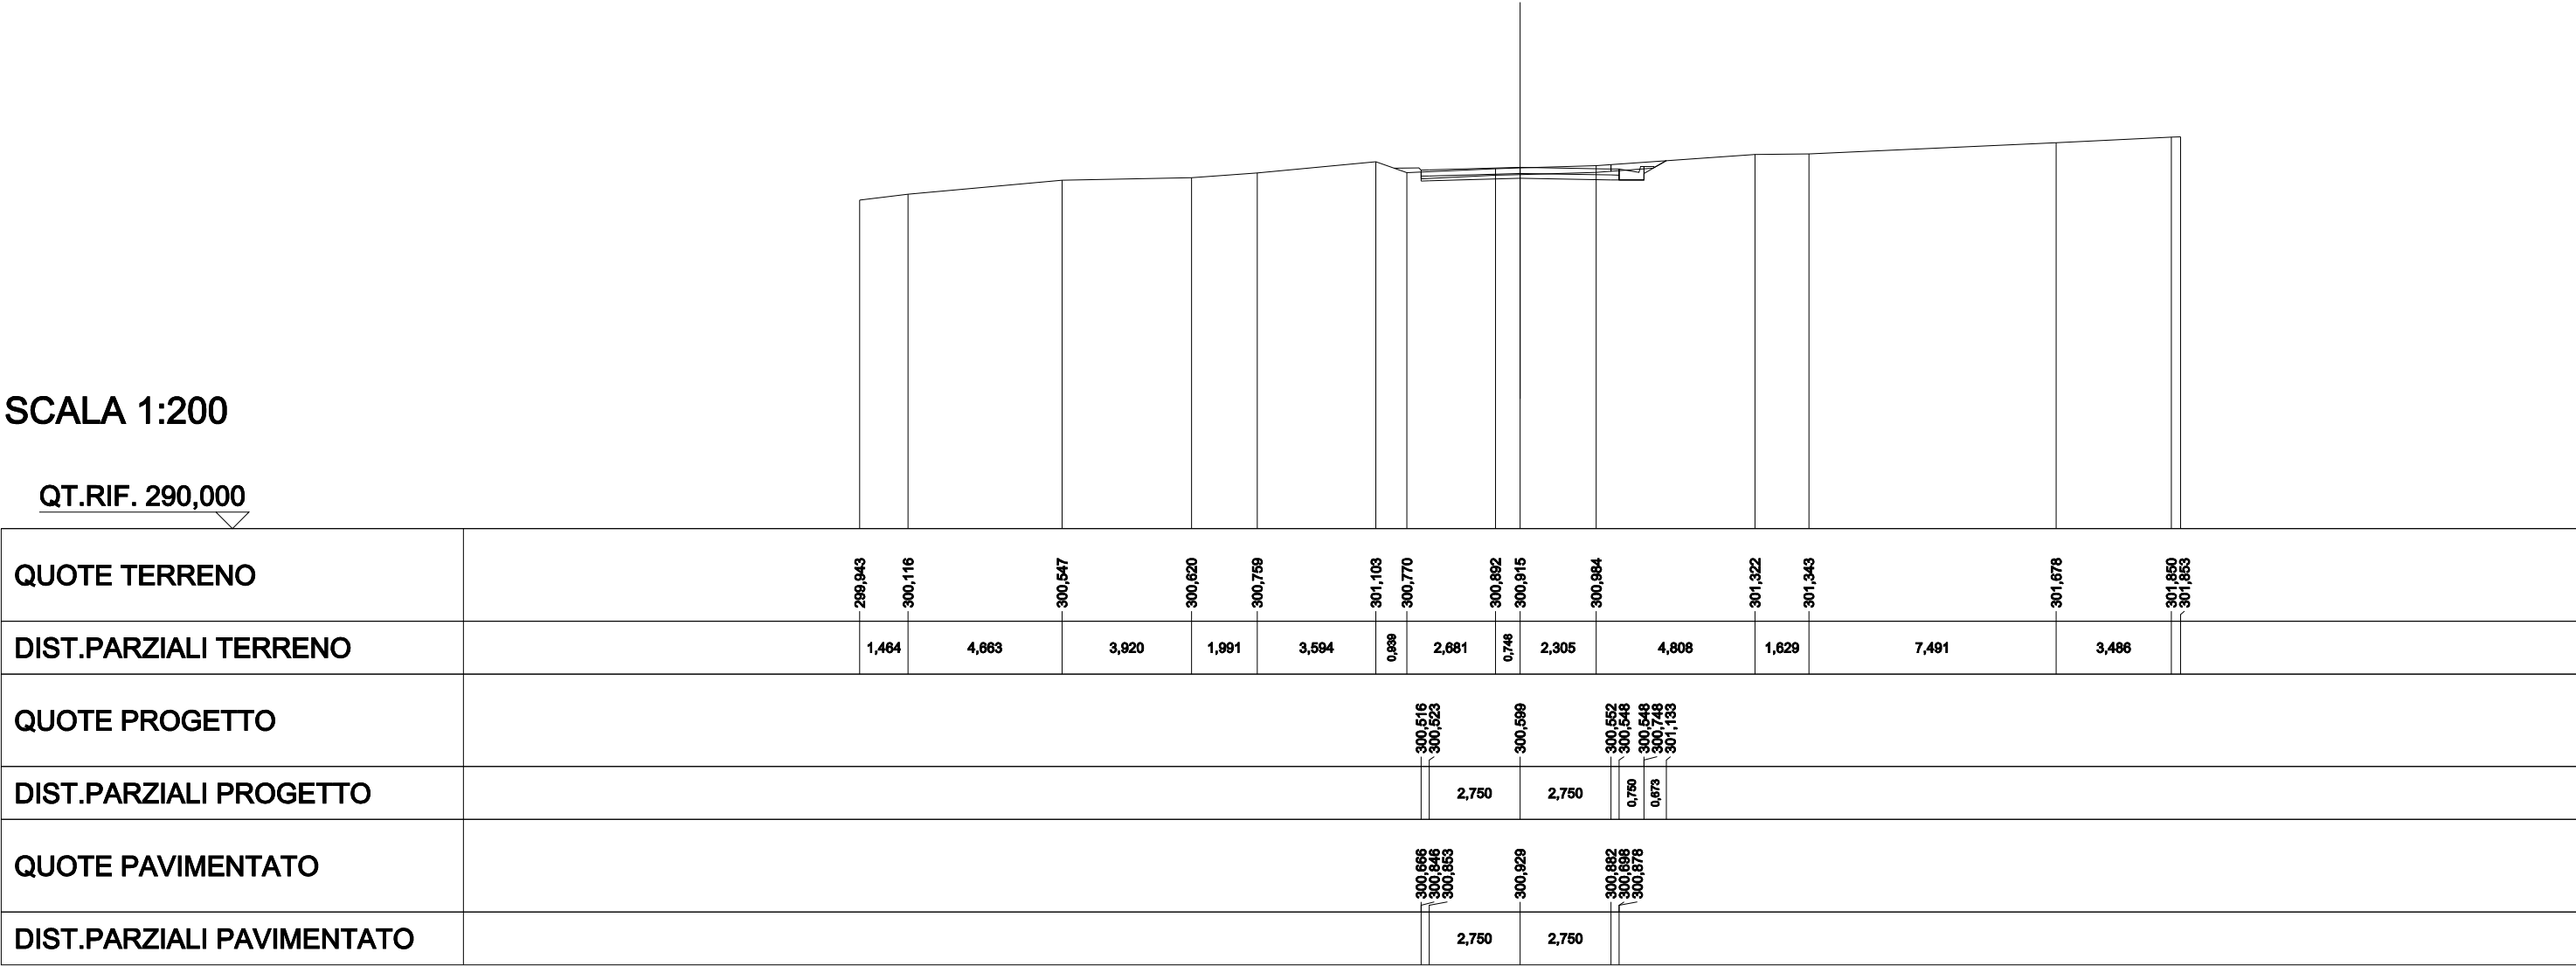


SCAVI E BONIFICHE	
SCOTICO	9,957 m
BONIFICA	9,957 m
RILEVATI	
RILEVATO	5,336 m²
TERRENO VEGETALE	5,730 m
SOVRASTRUTTURA STRADALE	
STRATI LEGATI	6,000 m
STRATO DI FONDAZIONE	0,990 m²

SEZIONE N.: 14
QT. PROGETTO: 300,678
DIST.PROG.: 275,000
DIST.PREC.: 25,000
DIST.SUCC.: 25,000

SCALA 1:200

QT.RIF. 280,000

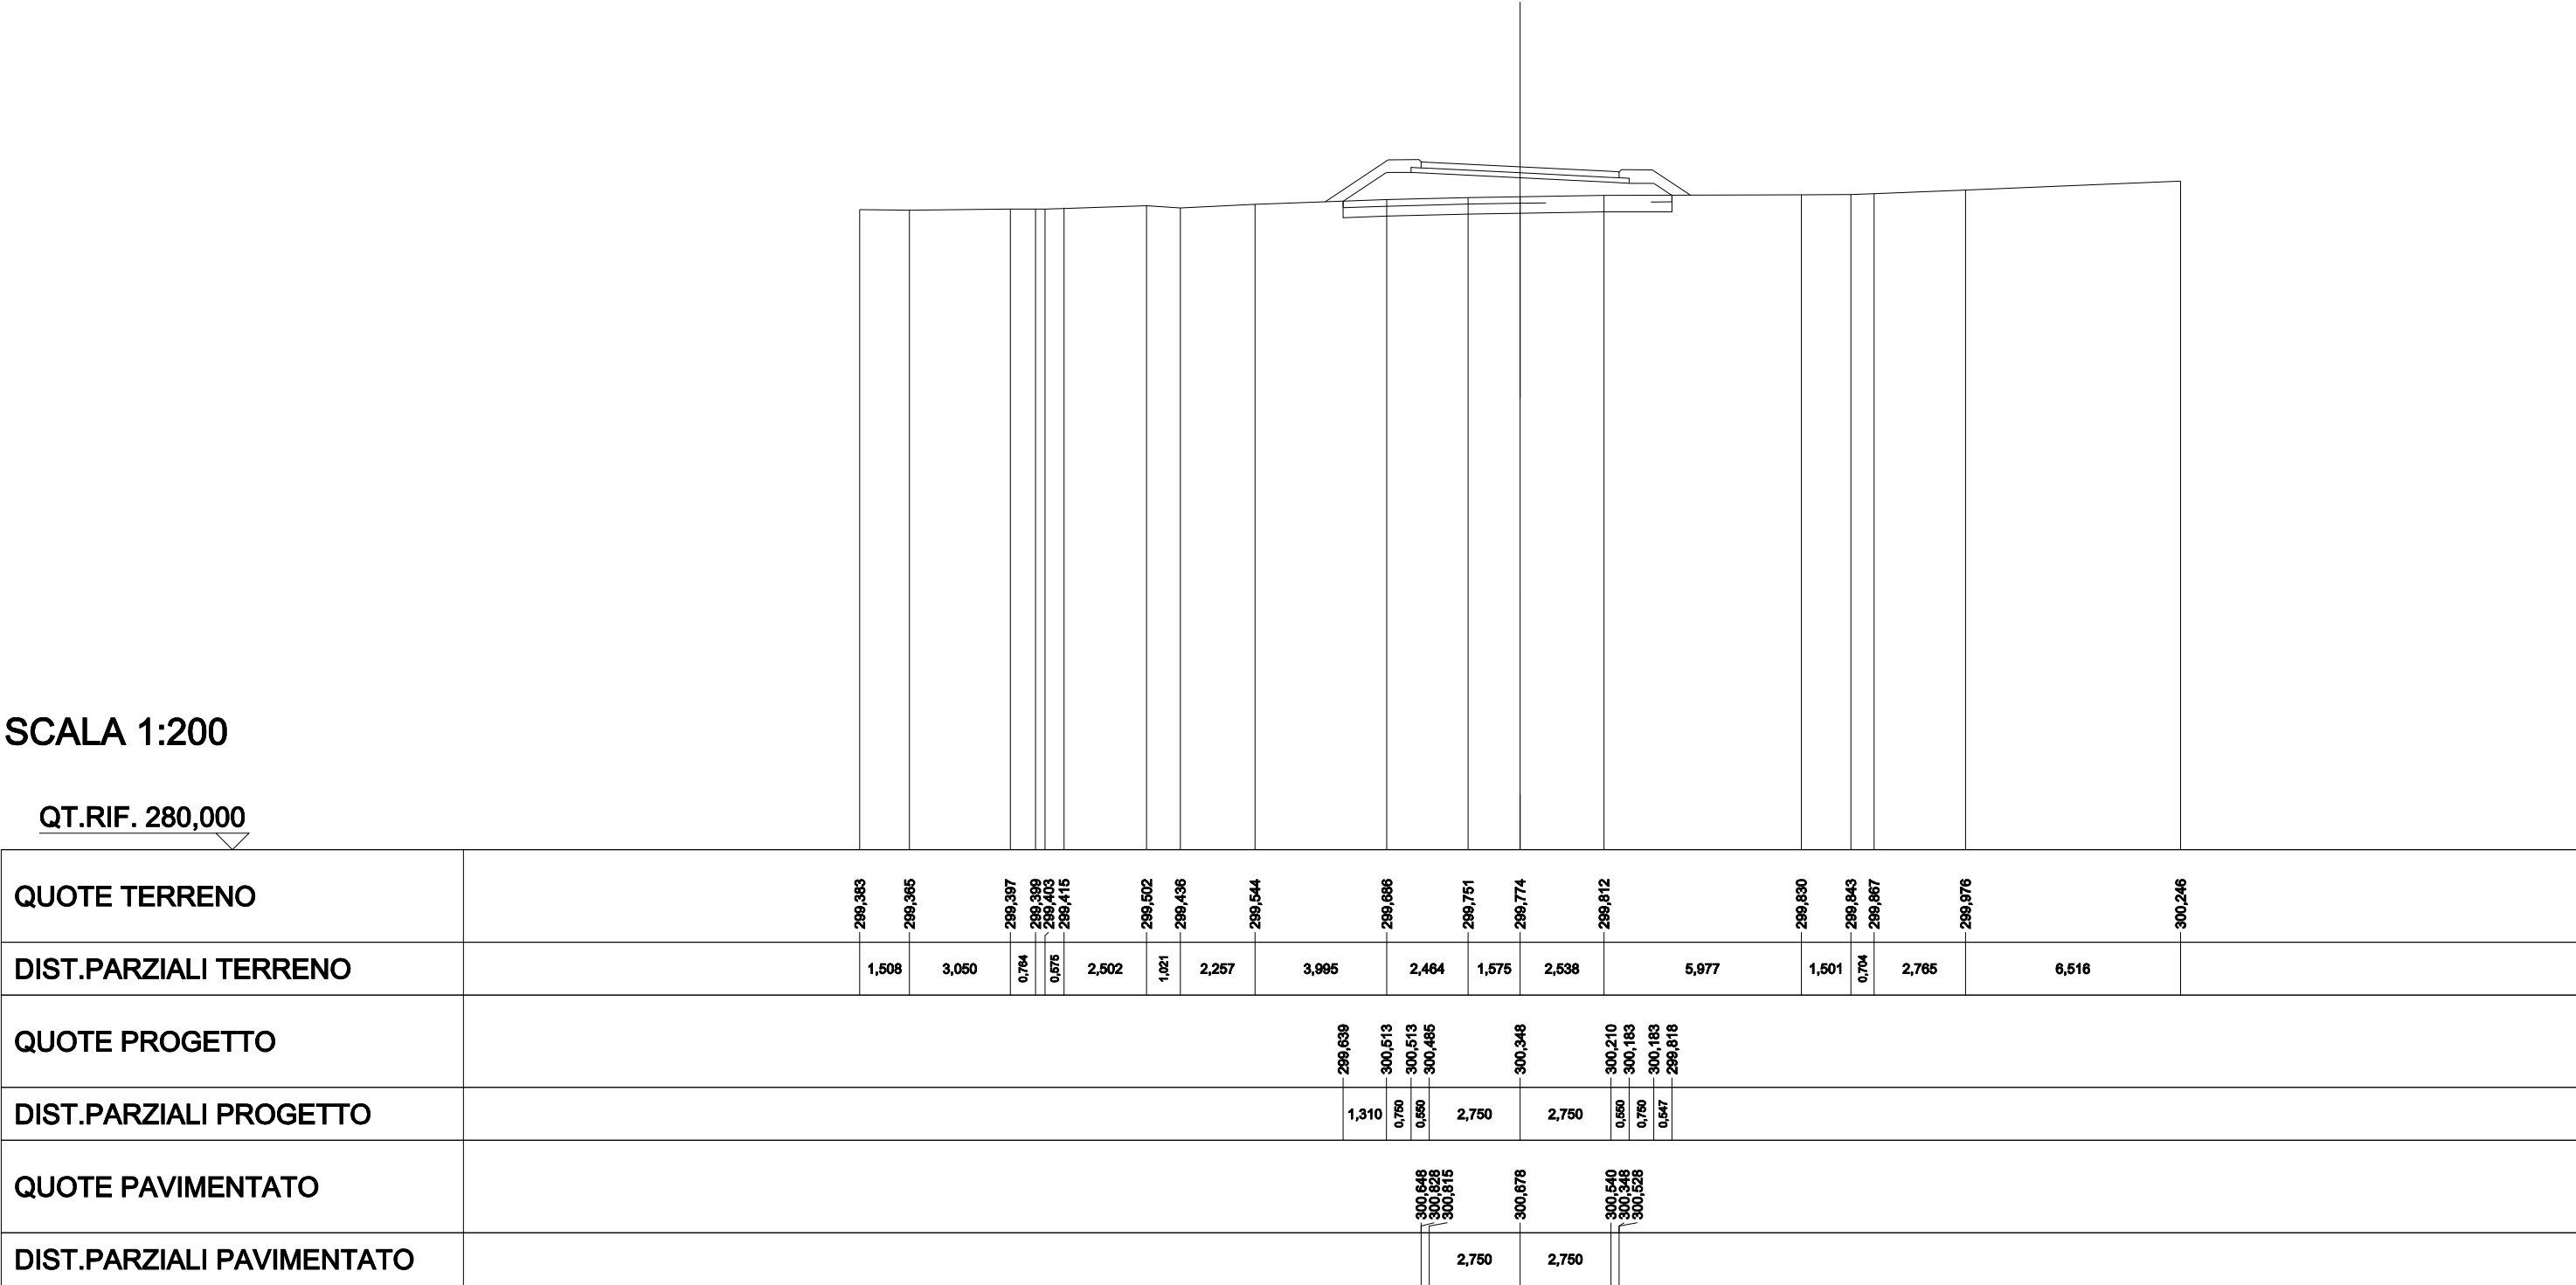


SCAVI E BONIFICHE	
STERRO	1,835 m²
SCOTICO	6,050 m
SCOTICO IN TRINCEA	1,483 m
BONIFICA	6,050 m
RILEVATI	
TERRENO VEGETALE	1,745 m
SOVRASTRUTTURA STRADALE	
STRATI LEGATI	6,000 m
STRATO DI FONDAZIONE	0,945 m²

SEZIONE N.: 15
QT. PROGETTO: 300,594
DIST.PROG.: 300,000
DIST.PREC.: 25,000
DIST.SUCC.: 25,000

SCALA 1:200

QT.RIF. 280,000

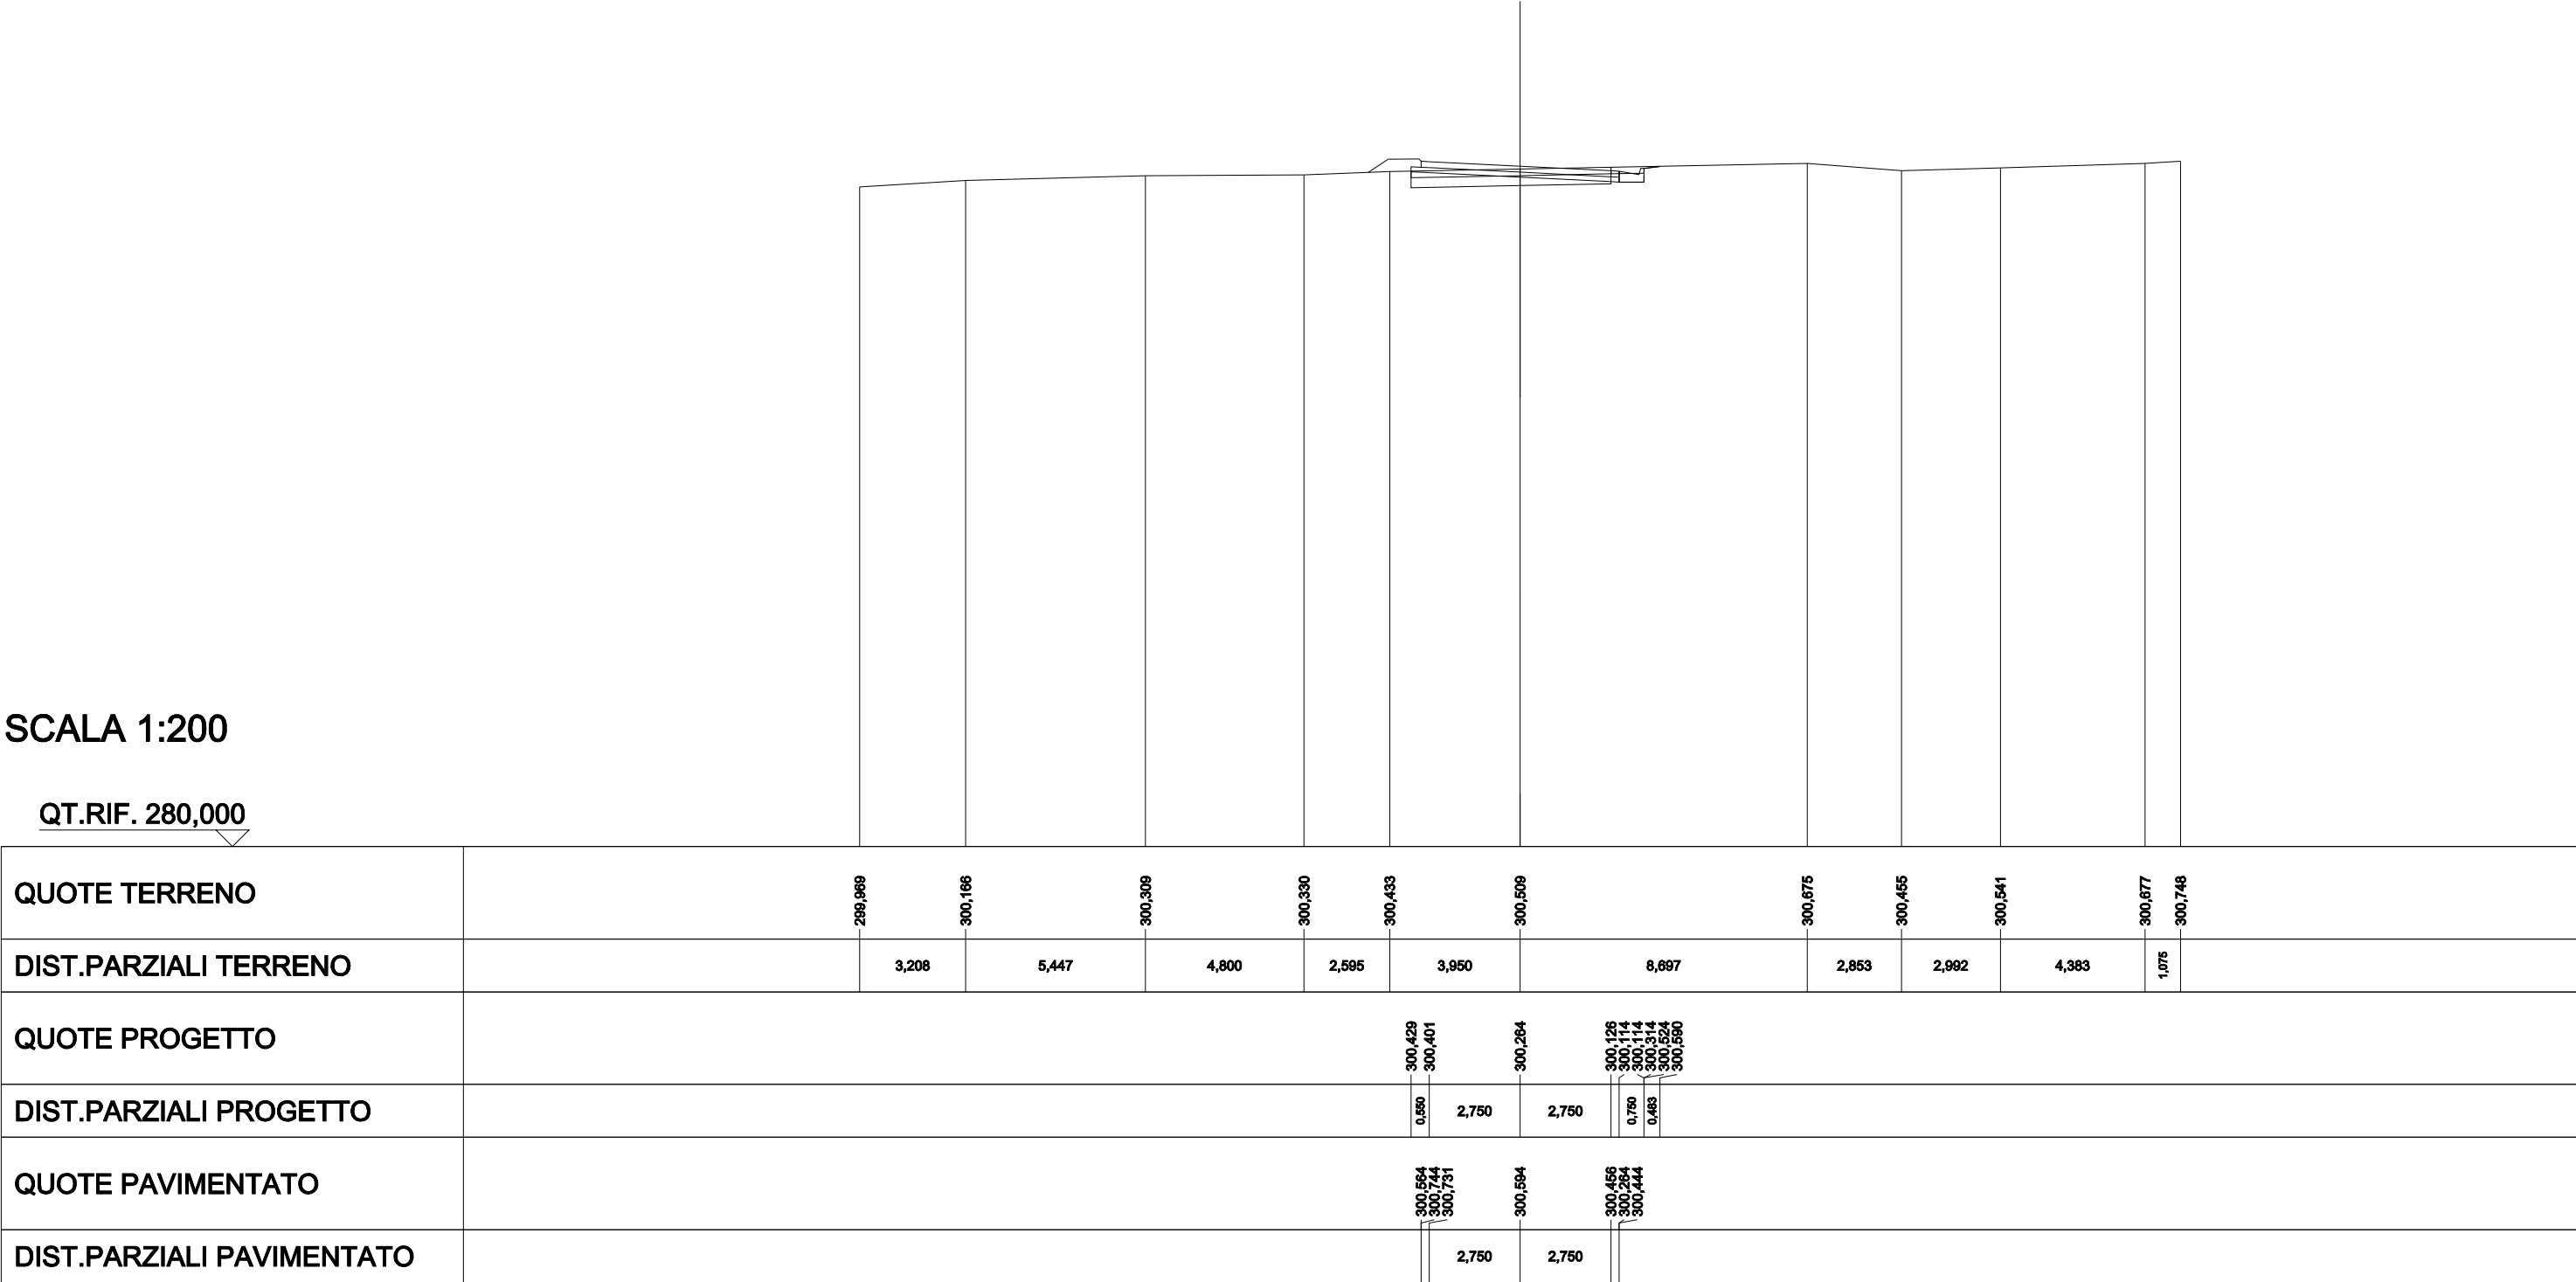


SCAVI E BONIFICHE	
STERRO	0,755 m²
SCOTICO	5,750 m
BONIFICA	5,750 m
RILEVATI	
TERRENO VEGETALE	3,096 m
SOVRASTRUTTURA STRADALE	
STRATI LEGATI	6,000 m
STRATO DI FONDAZIONE	0,900 m²

SEZIONE N.: 17
QT. PROGETTO: 300,418
DIST.PROG.: 352,587
DIST.PREC.: 27,587
DIST.SUCC.: 22,413

SCALA 1:200

QT.RIF. 280,000

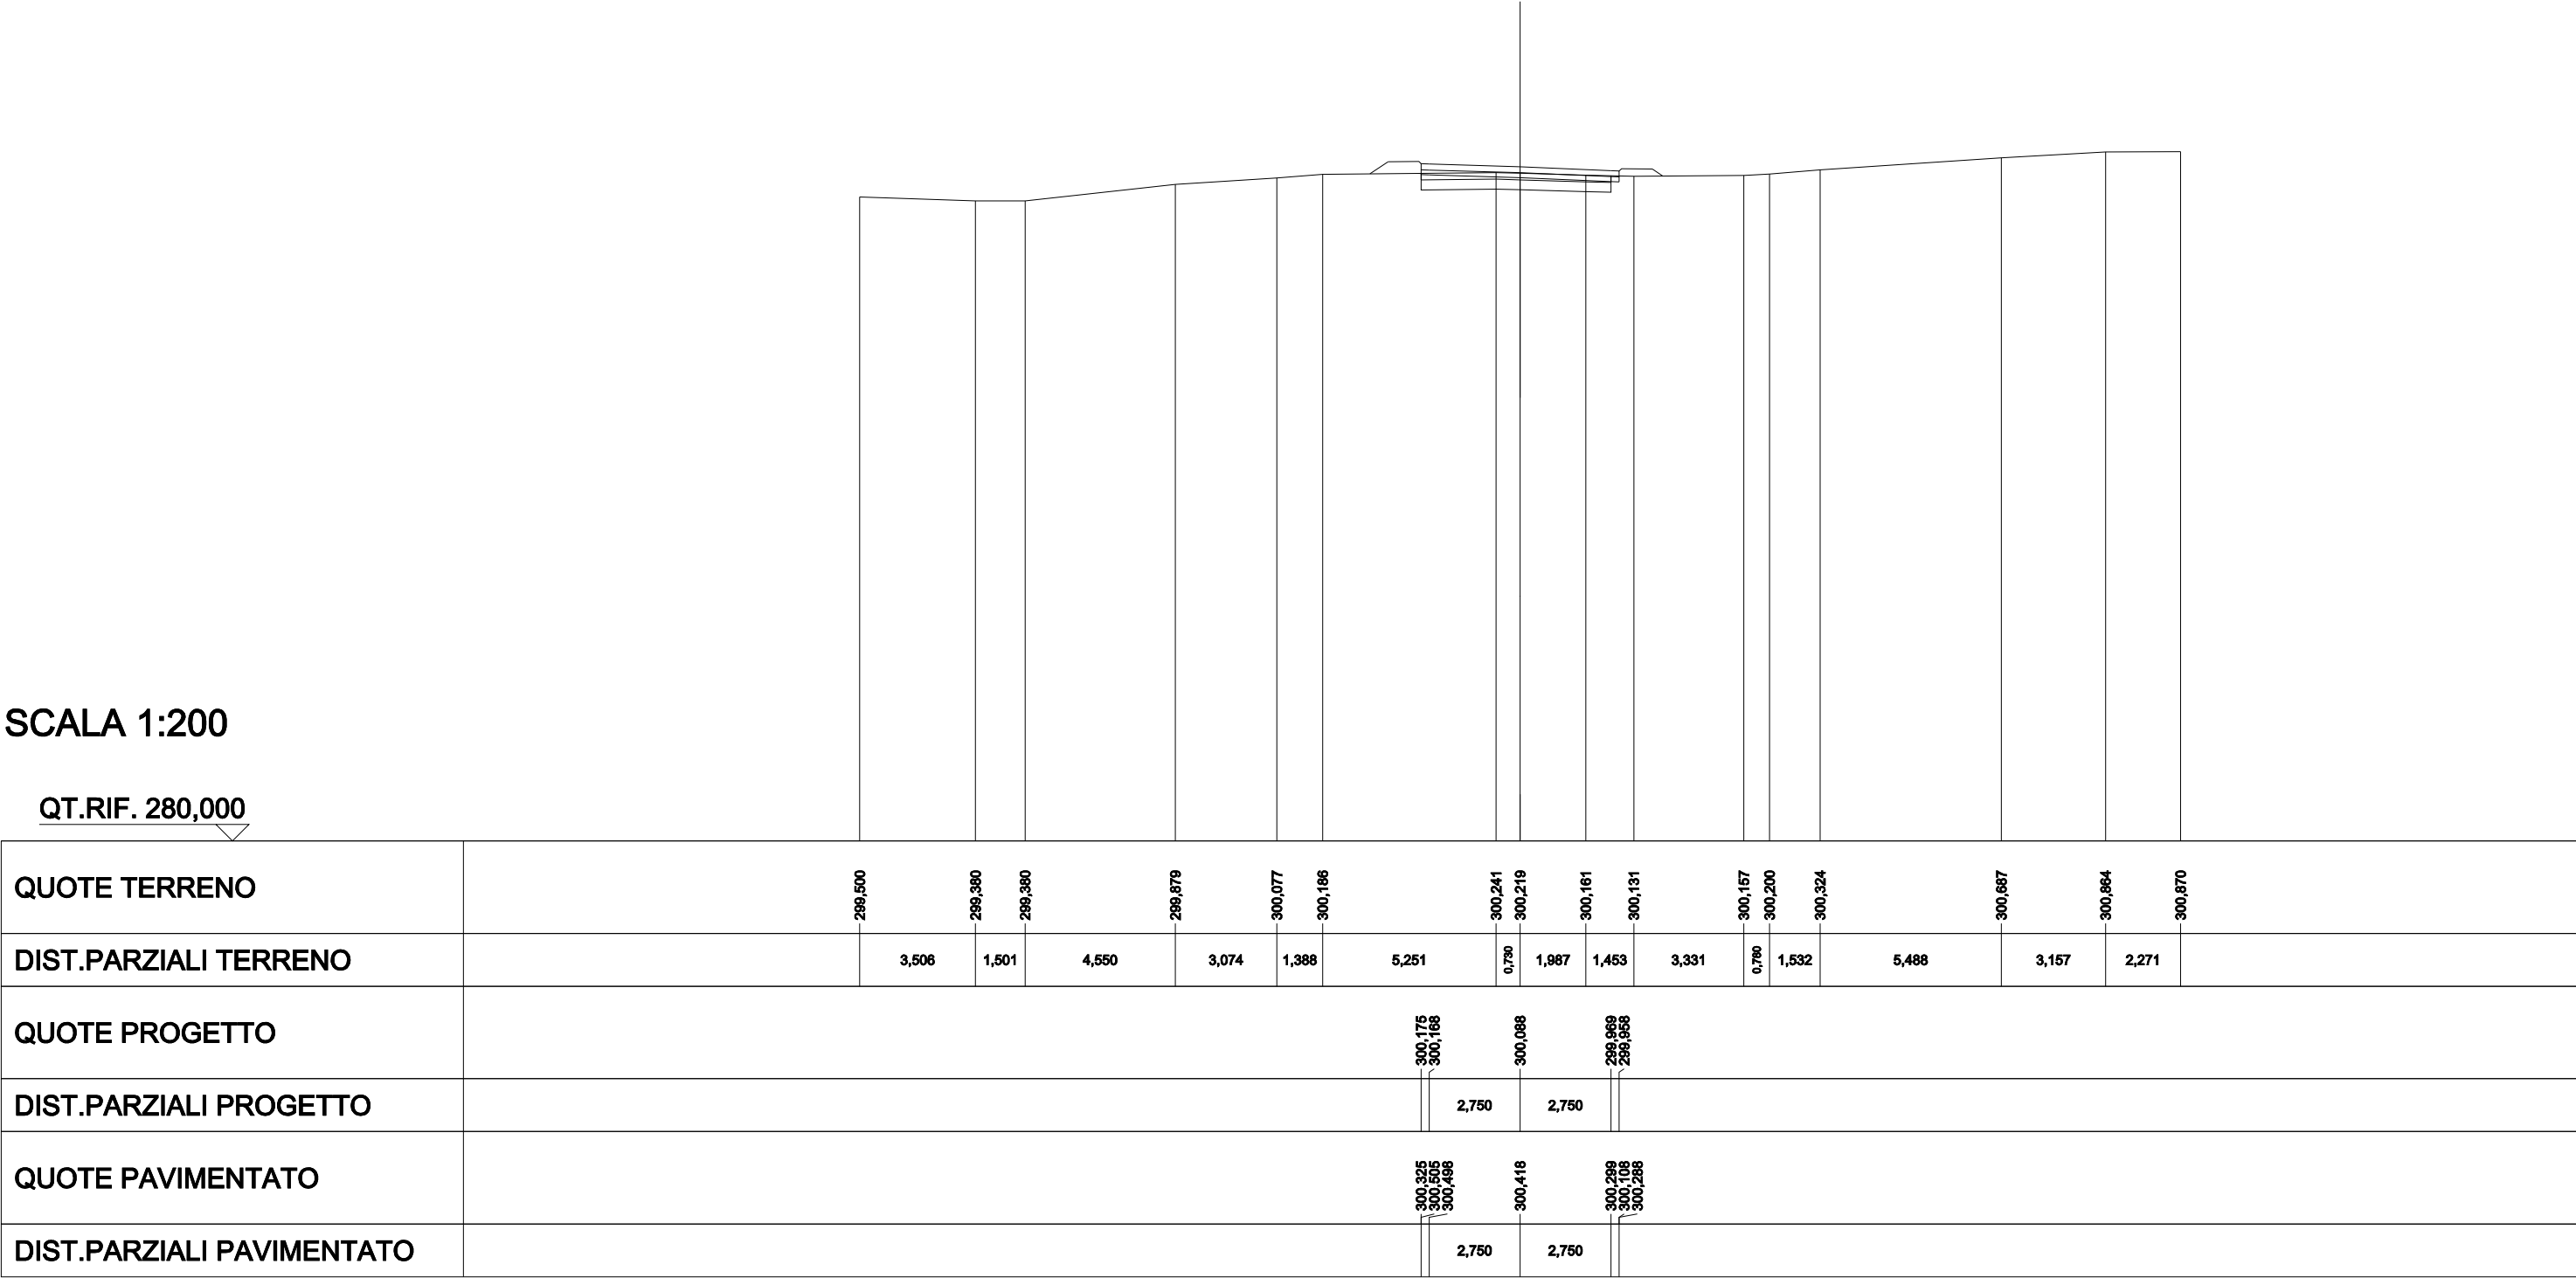


SCAVI E BONIFICHE	
STERRO	2,748 m²
SCOTICO IN TRINCEA	8,142 m
SOVRASTRUTTURA STRADALE	
STRATI LEGATI	6,000 m
STRATO DI FONDAZIONE	0,900 m²

SEZIONE N.: 19
QT. PROGETTO: 300,386
DIST.PROG.: 400,000
DIST.PREC.: 25,000
DIST.SUCC.: 25,000

SCALA 1:200

QT.RIF. 280,000

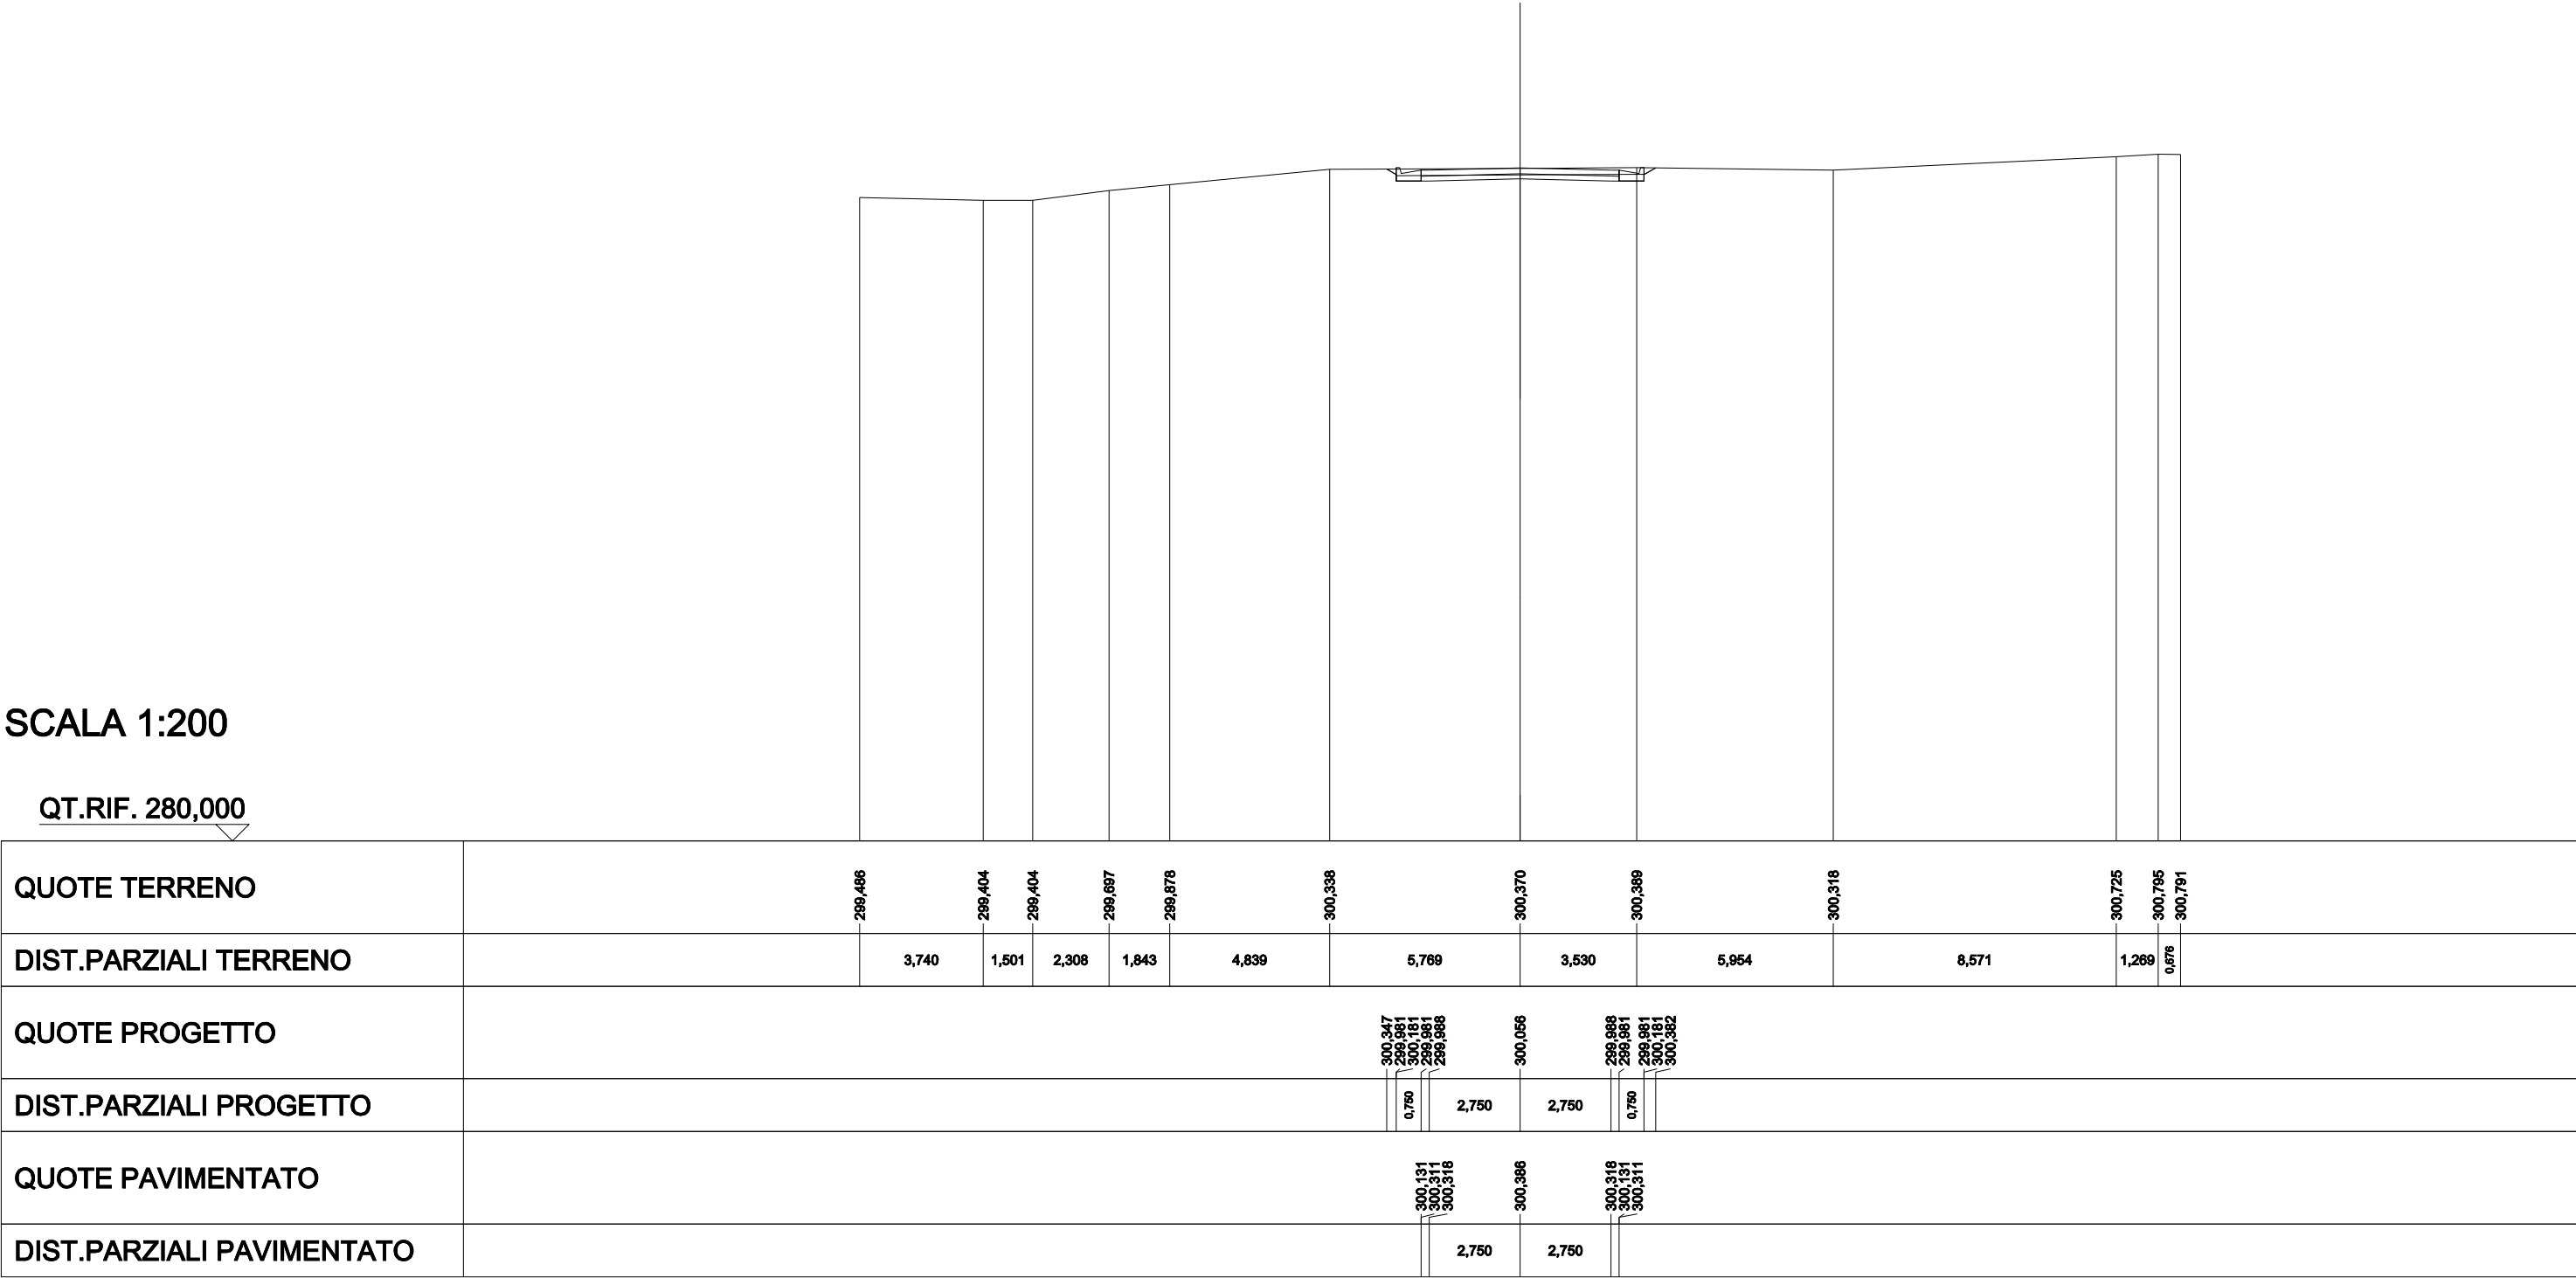


SCAVI E BONIFICHE	
STERRO	3,892 m²
SCOTICO IN TRINCEA	8,764 m
RILEVATI	
TERRENO VEGETALE	0,630 m
SOVRASTRUTTURA STRADALE	
STRATI LEGATI	6,000 m
STRATO DI FONDAZIONE	0,900 m²

SEZIONE N.: 20
QT. PROGETTO: 300,509
DIST.PROG.: 425,000
DIST.PREC.: 25,000
DIST.SUCC.: 25,000

SCALA 1:200

QT.RIF. 280,000

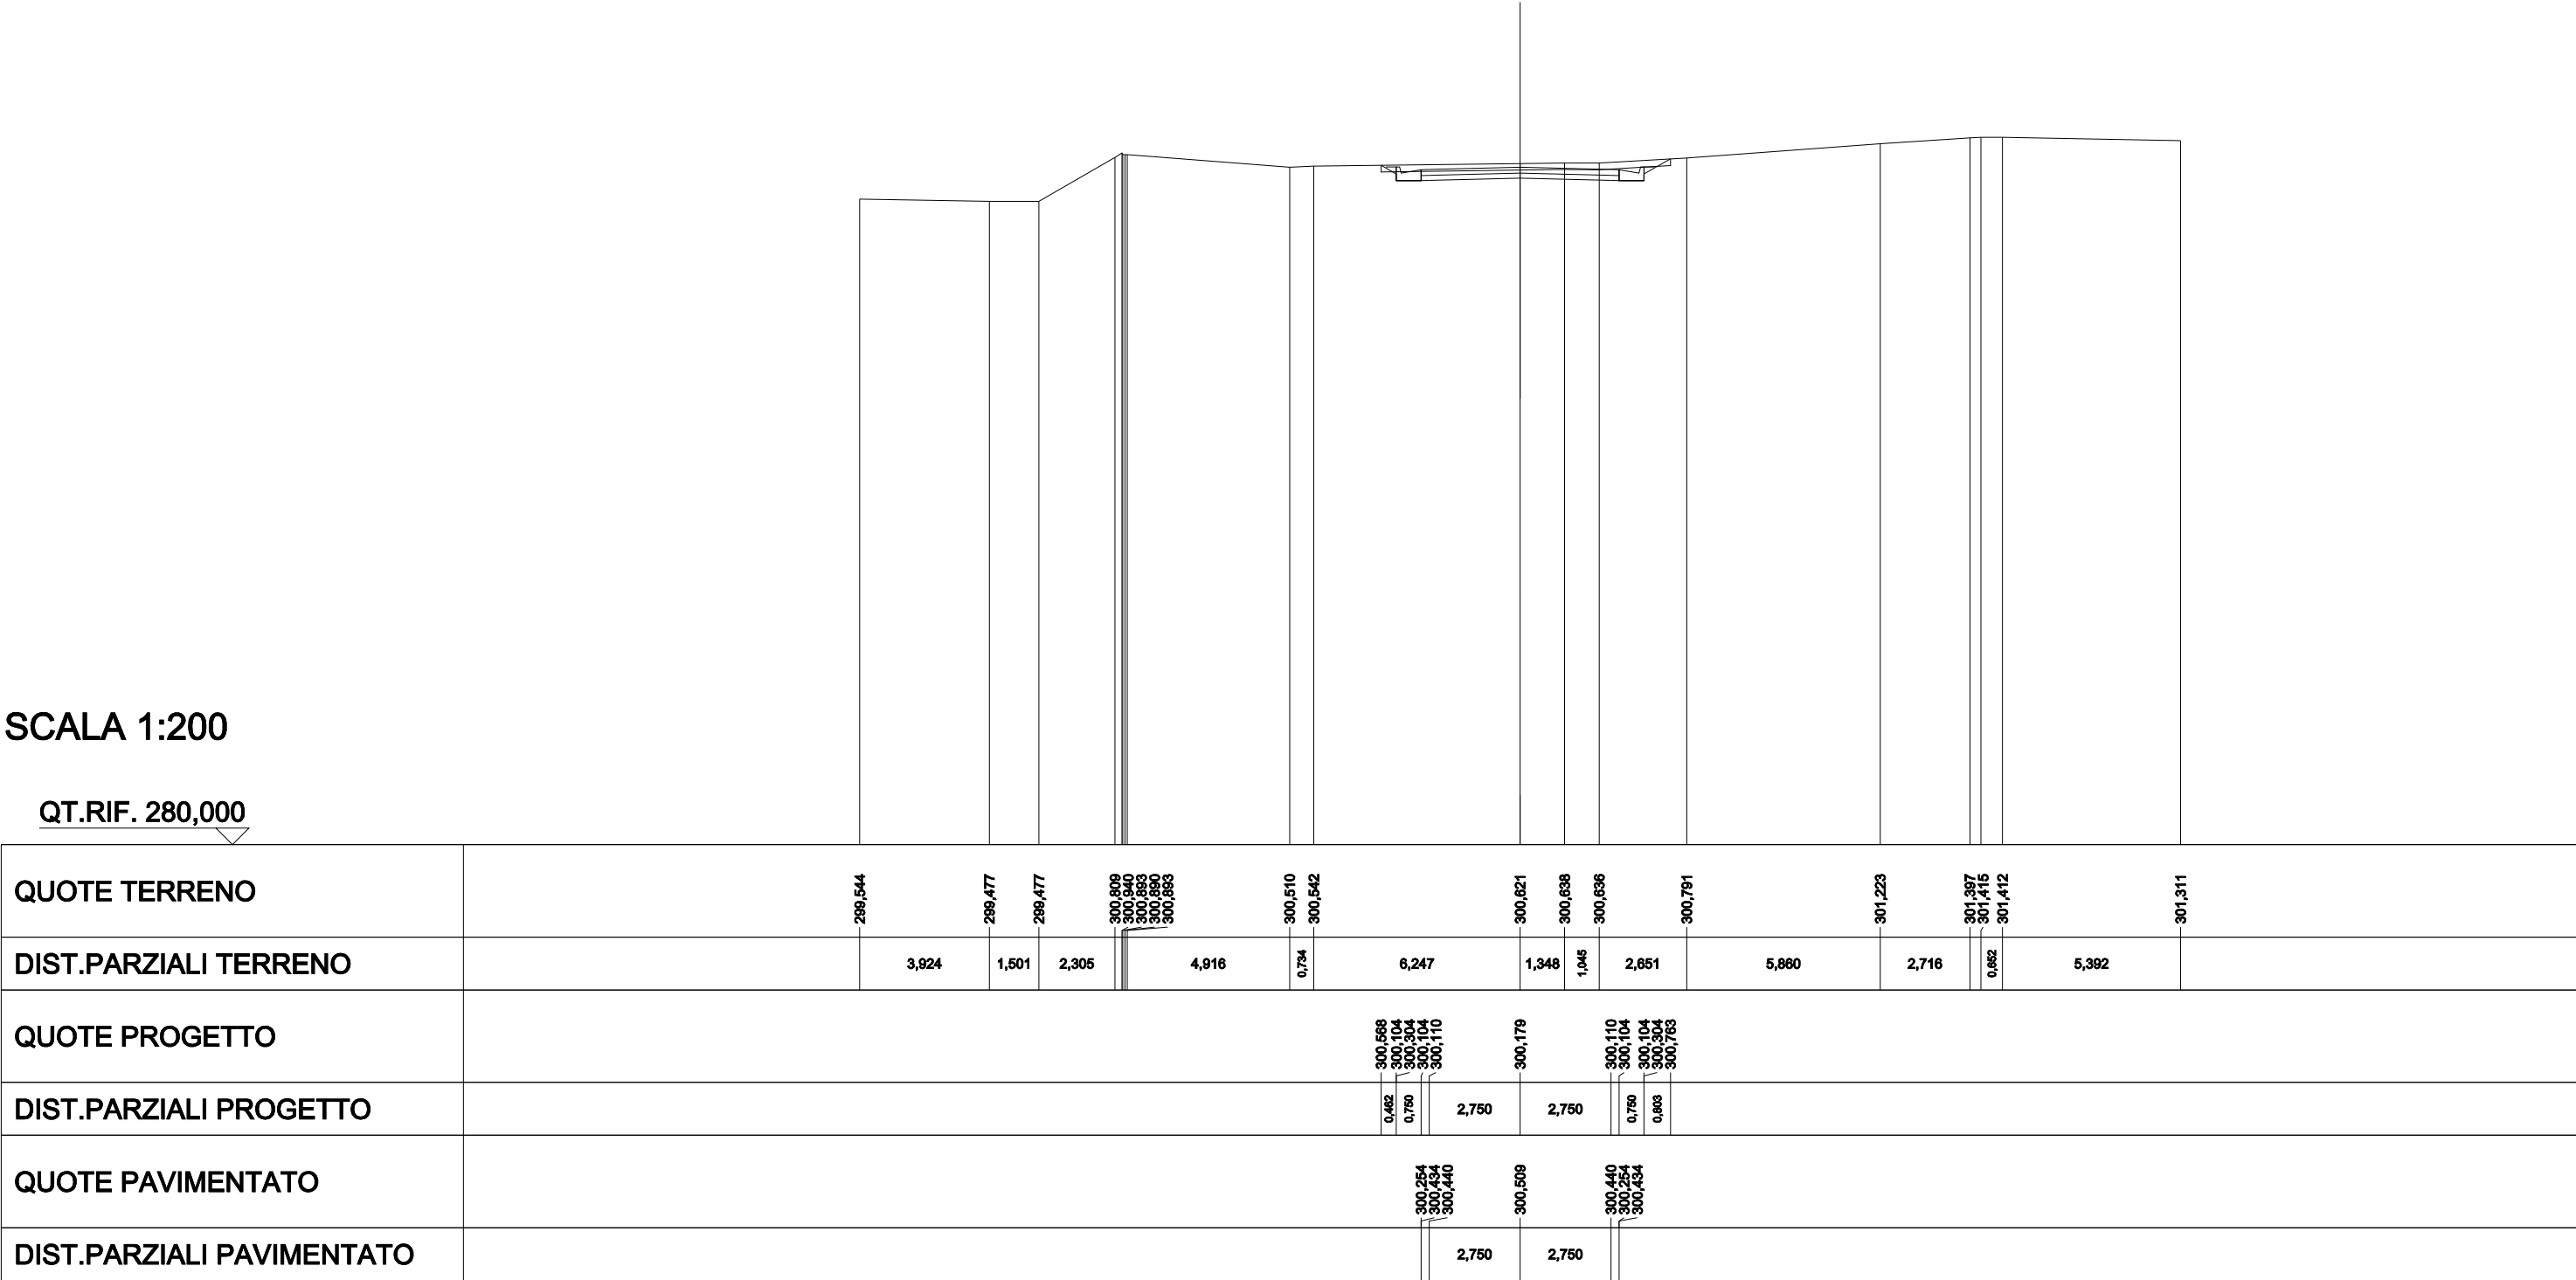


SCAVI E BONIFICHE	
STERRO	3,477 m²
SCOTICO IN TRINCEA	8,787 m
RILEVATI	
TERRENO VEGETALE	0,630 m
SOVRASTRUTTURA STRADALE	
STRATI LEGATI	6,000 m
STRATO DI FONDAZIONE	0,900 m²

SEZIONE N.: 21
QT. PROGETTO: 300,632
DIST.PROG.: 450,000
DIST.PREC.: 25,000
DIST.SUCC.: 24,660

SCALA 1:200

QT.RIF. 280,000

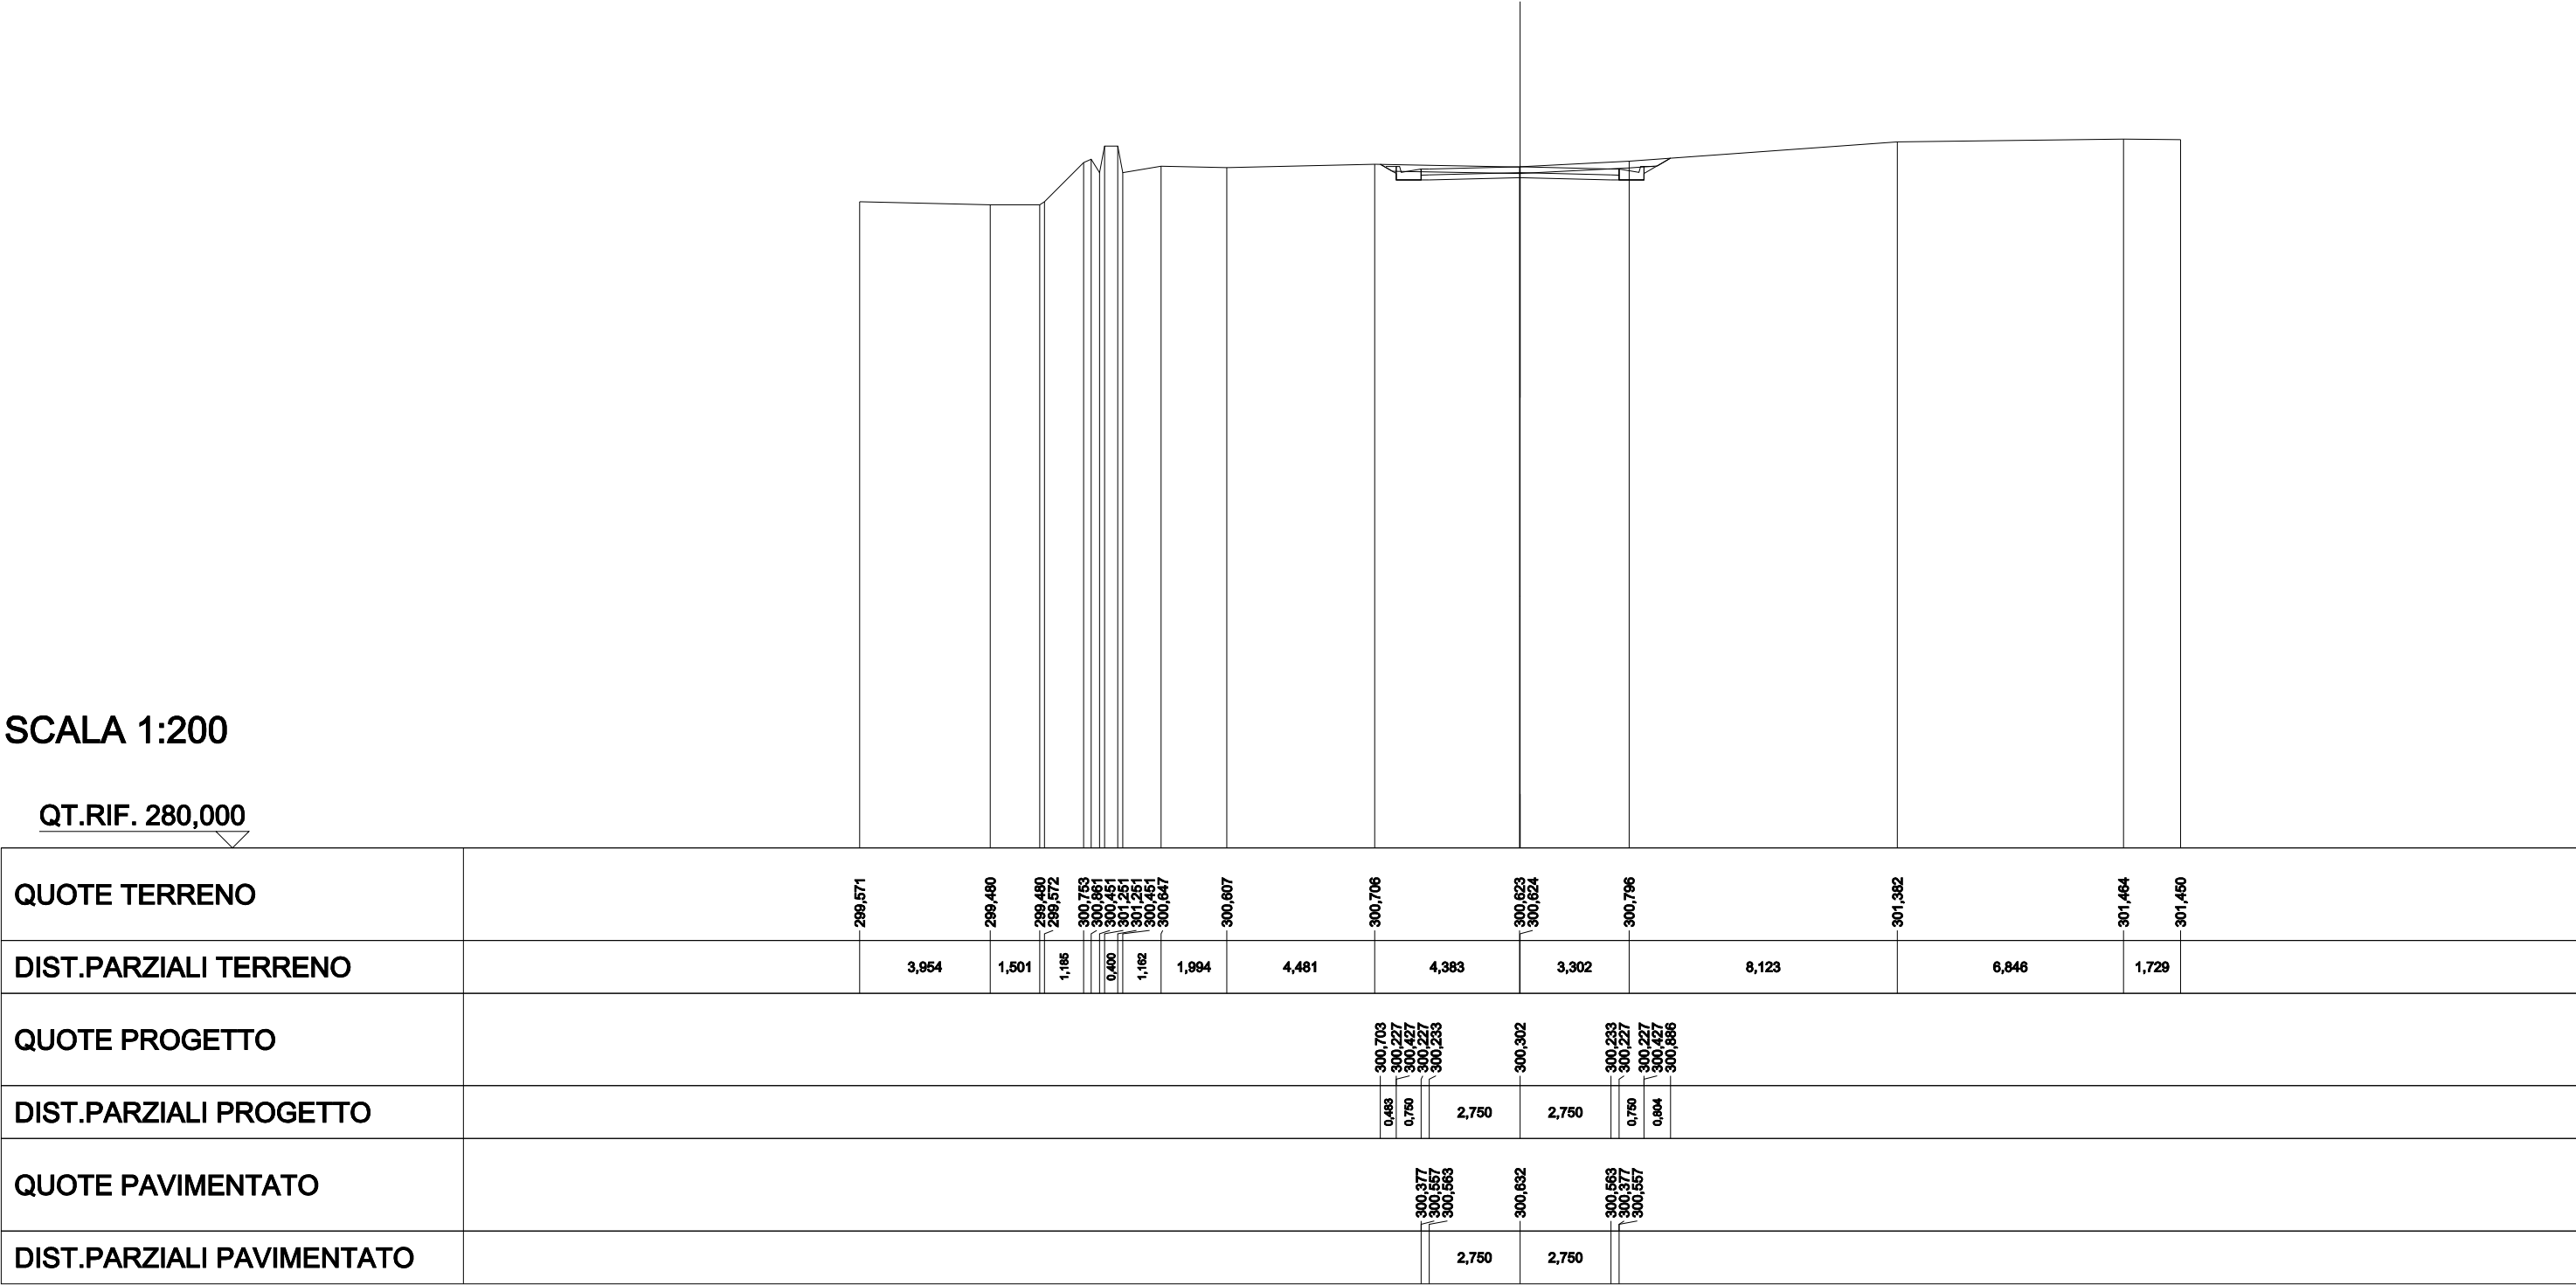

Nuovo Svincolo Paulilantino


Via Nazionale

SCAVI E BONIFICHE	
SCOTICO	4,680 m
BONIFICA	4,680 m
RILEVATI	
RILEVATO	2,370 m²
TERRENO VEGETALE	4,231 m
SOVRASTRUTTURA STRADALE	
STRATI LEGATI	1,416 m
STRATO DI FONDAZIONE	0,644 m²

SEZIONE N.: 1
QT. PROGETTO: 294,886
DIST.PROG.: 0,000
DIST.SUCC.: 3,019

SCALA 1:200

QT.RIF. 280,000

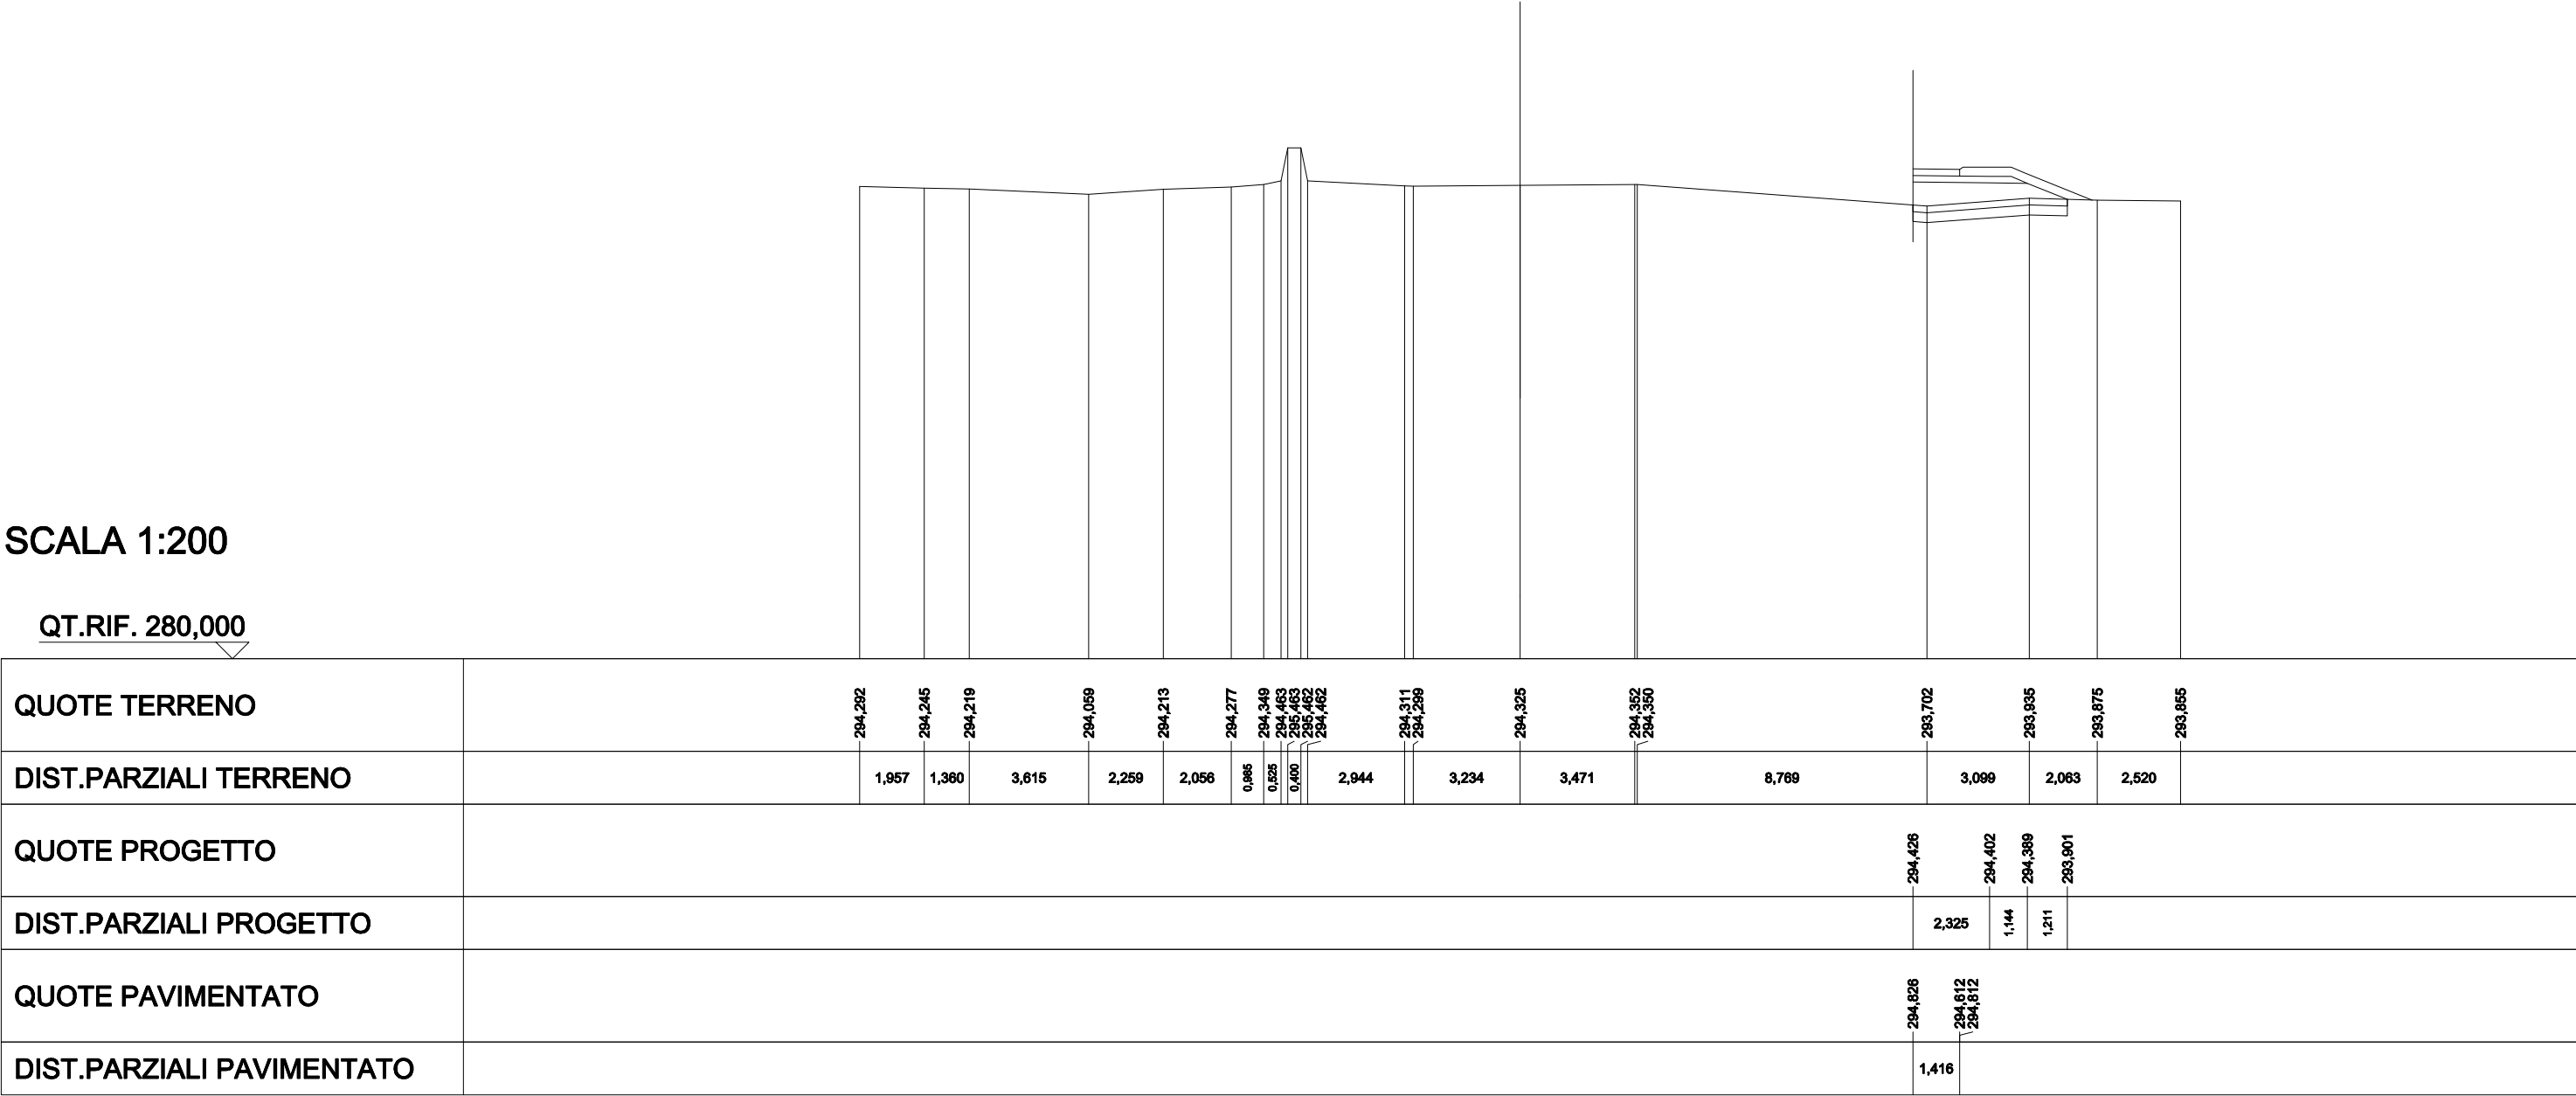


SCAVI E BONIFICHE	
STERRO	0,855 m²
SCOTICO	25,341 m
BONIFICA	25,340 m
RILEVATI	
RILEVATO	2,298 m²
TERRENO VEGETALE	5,783 m
SOVRASTRUTTURA STRADALE	
STRATI LEGATI	20,732 m
STRATO DI FONDAZIONE	4,772 m²

SEZIONE N.: 2
QT. PROGETTO: 294,826
DIST.PROG.: 3,019
DIST.PREC.: 3,019
DIST.SUCC.: 21,981

SCALA 1:200

QT.RIF. 280,000

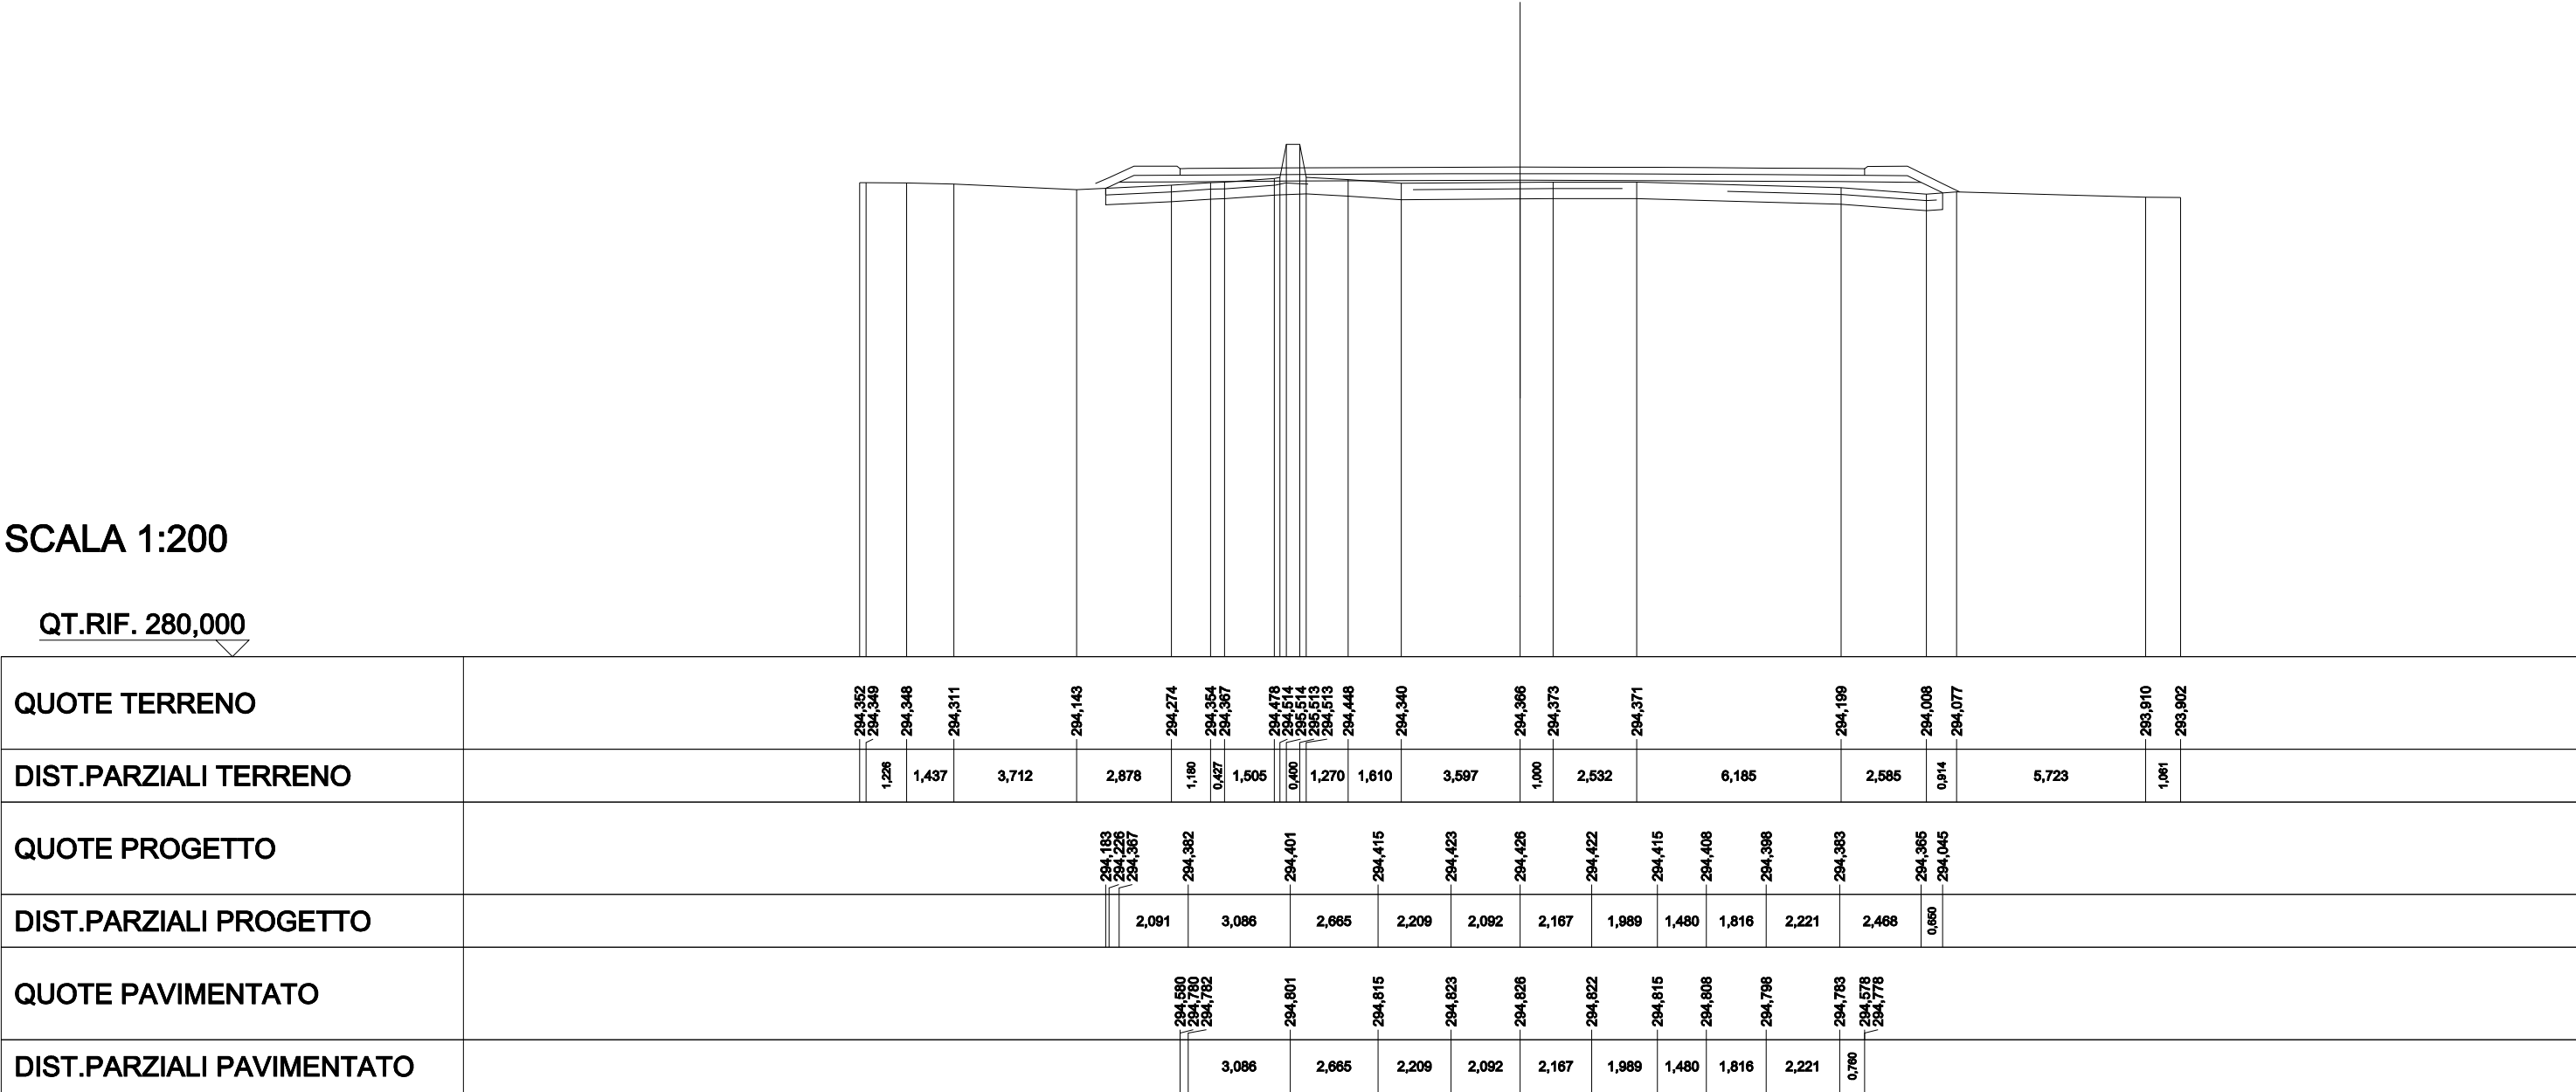


SCAVI E BONIFICHE	
STERRO	3,200 m²
SCOTICO	12,328 m
RILEVATI	
TERRENO VEGETALE	2,605 m
SOVRASTRUTTURA STRADALE	
STRATI LEGATI	8,652 m
STRATO DI FONDAZIONE	2,193 m²

SEZIONE N.: 3
QT. PROGETTO: 294,794
DIST.PROG.: 25,000
DIST.PREC.: 21,981
DIST.SUCC.: 6,271

SCALA 1:200

QT.RIF. 280,000

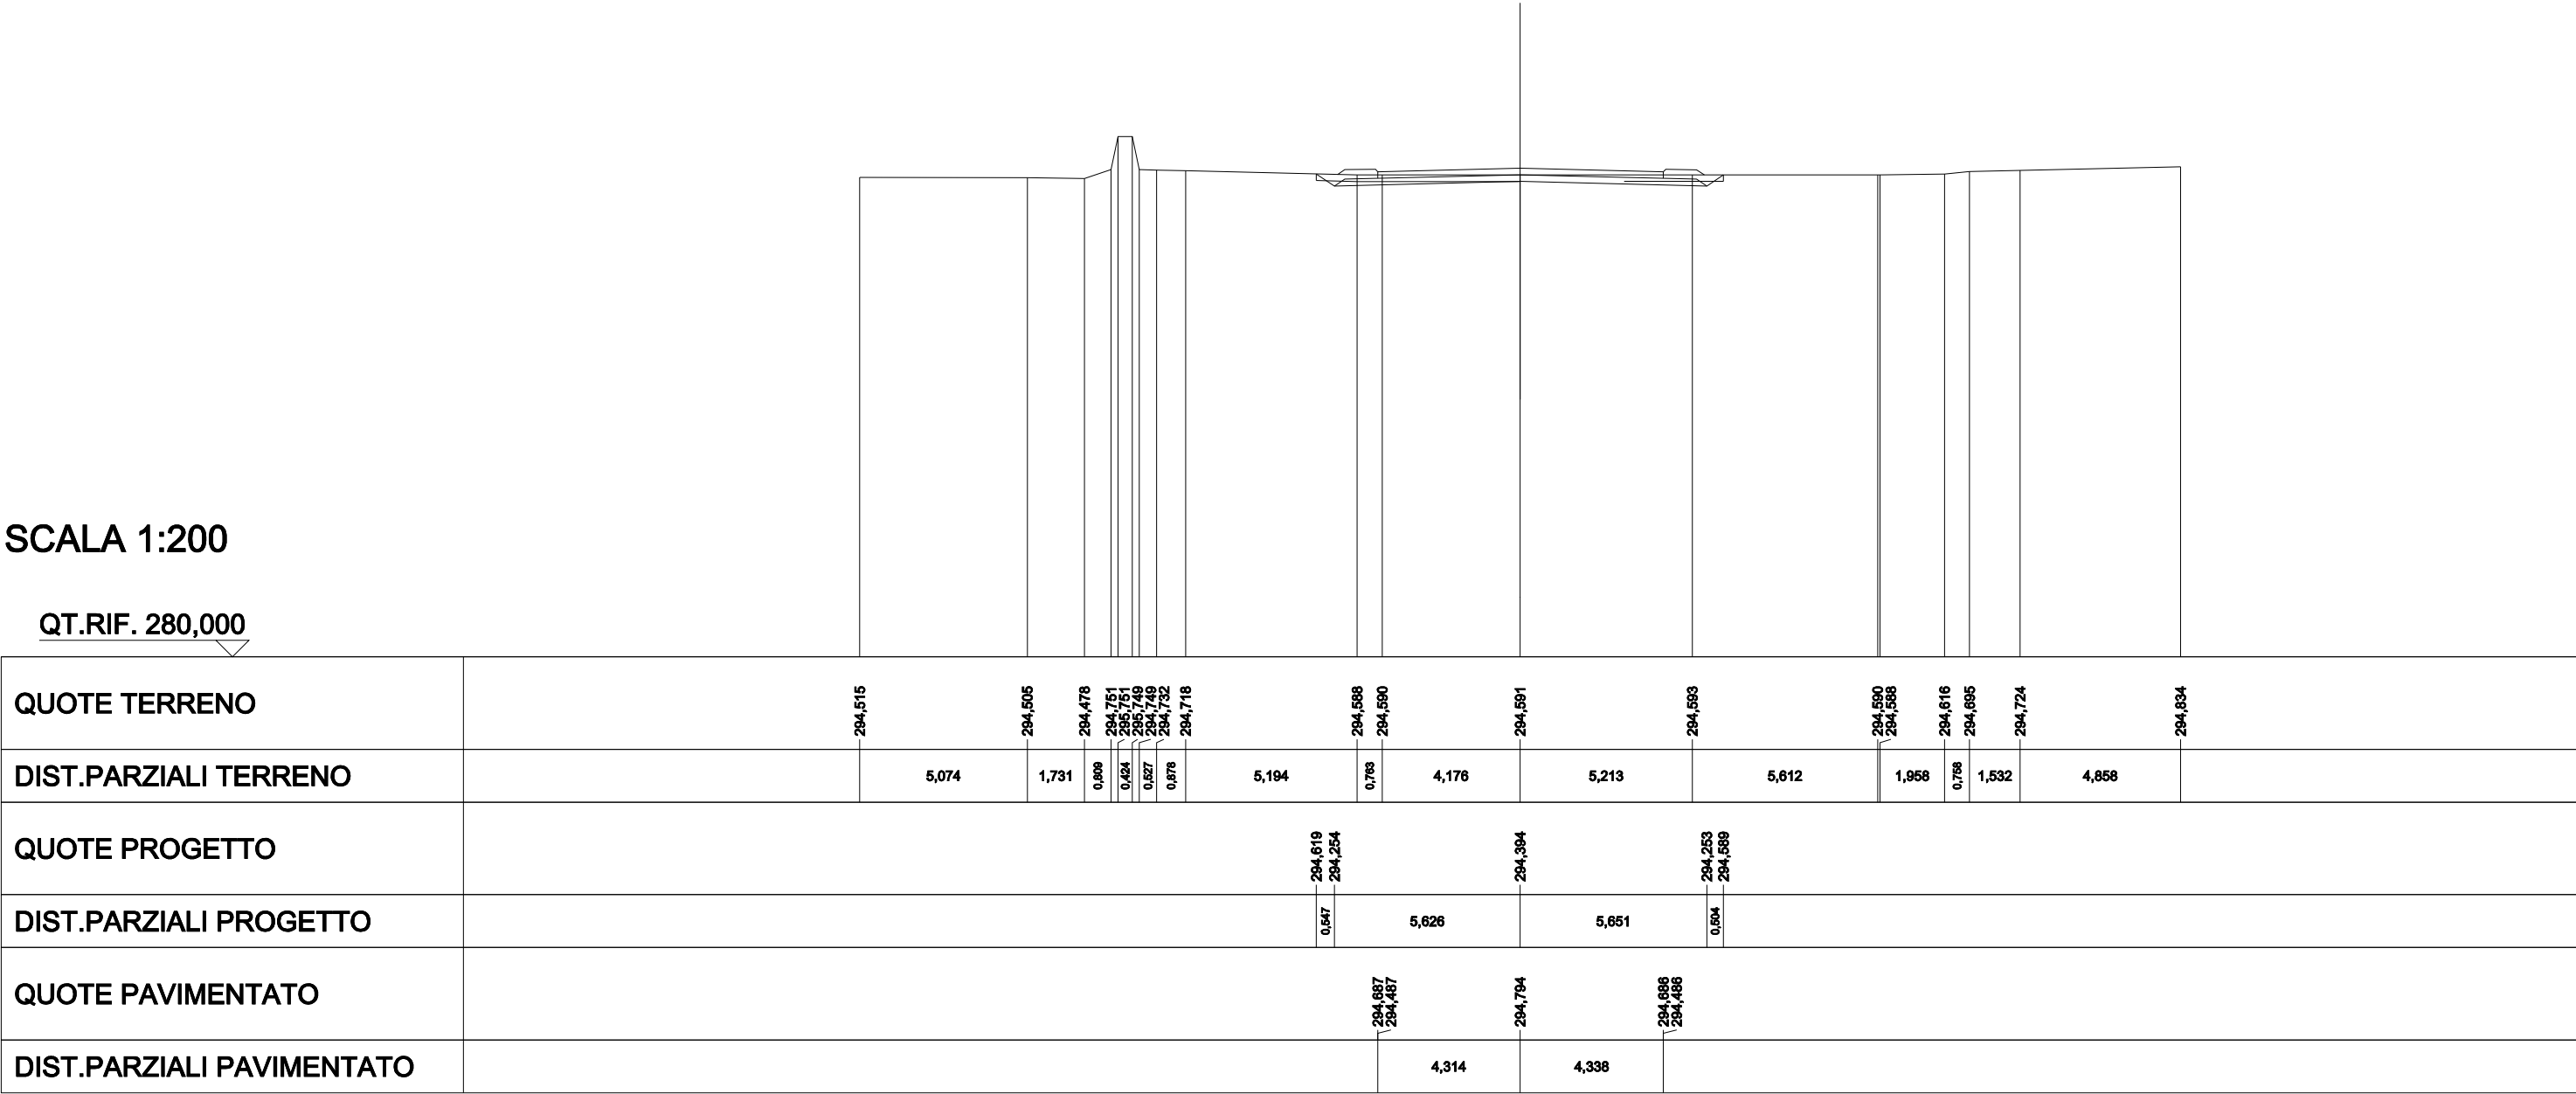


SCAVI E BONIFICHE	
STERRO	3,550 m²
RILEVATI	
TERRENO VEGETALE	0,250 m
SOVRASTRUTTURA STRADALE	
STRATI LEGATI	8,500 m
STRATO DI FONDAZIONE	1,700 m²

SEZIONE N.: 5
QT. PROGETTO: 294,759
DIST.PROG.: 50,000
DIST.PREC.: 18,729
DIST.SUCC.: 25,000

SCALA 1:200

QT.RIF. 280,000

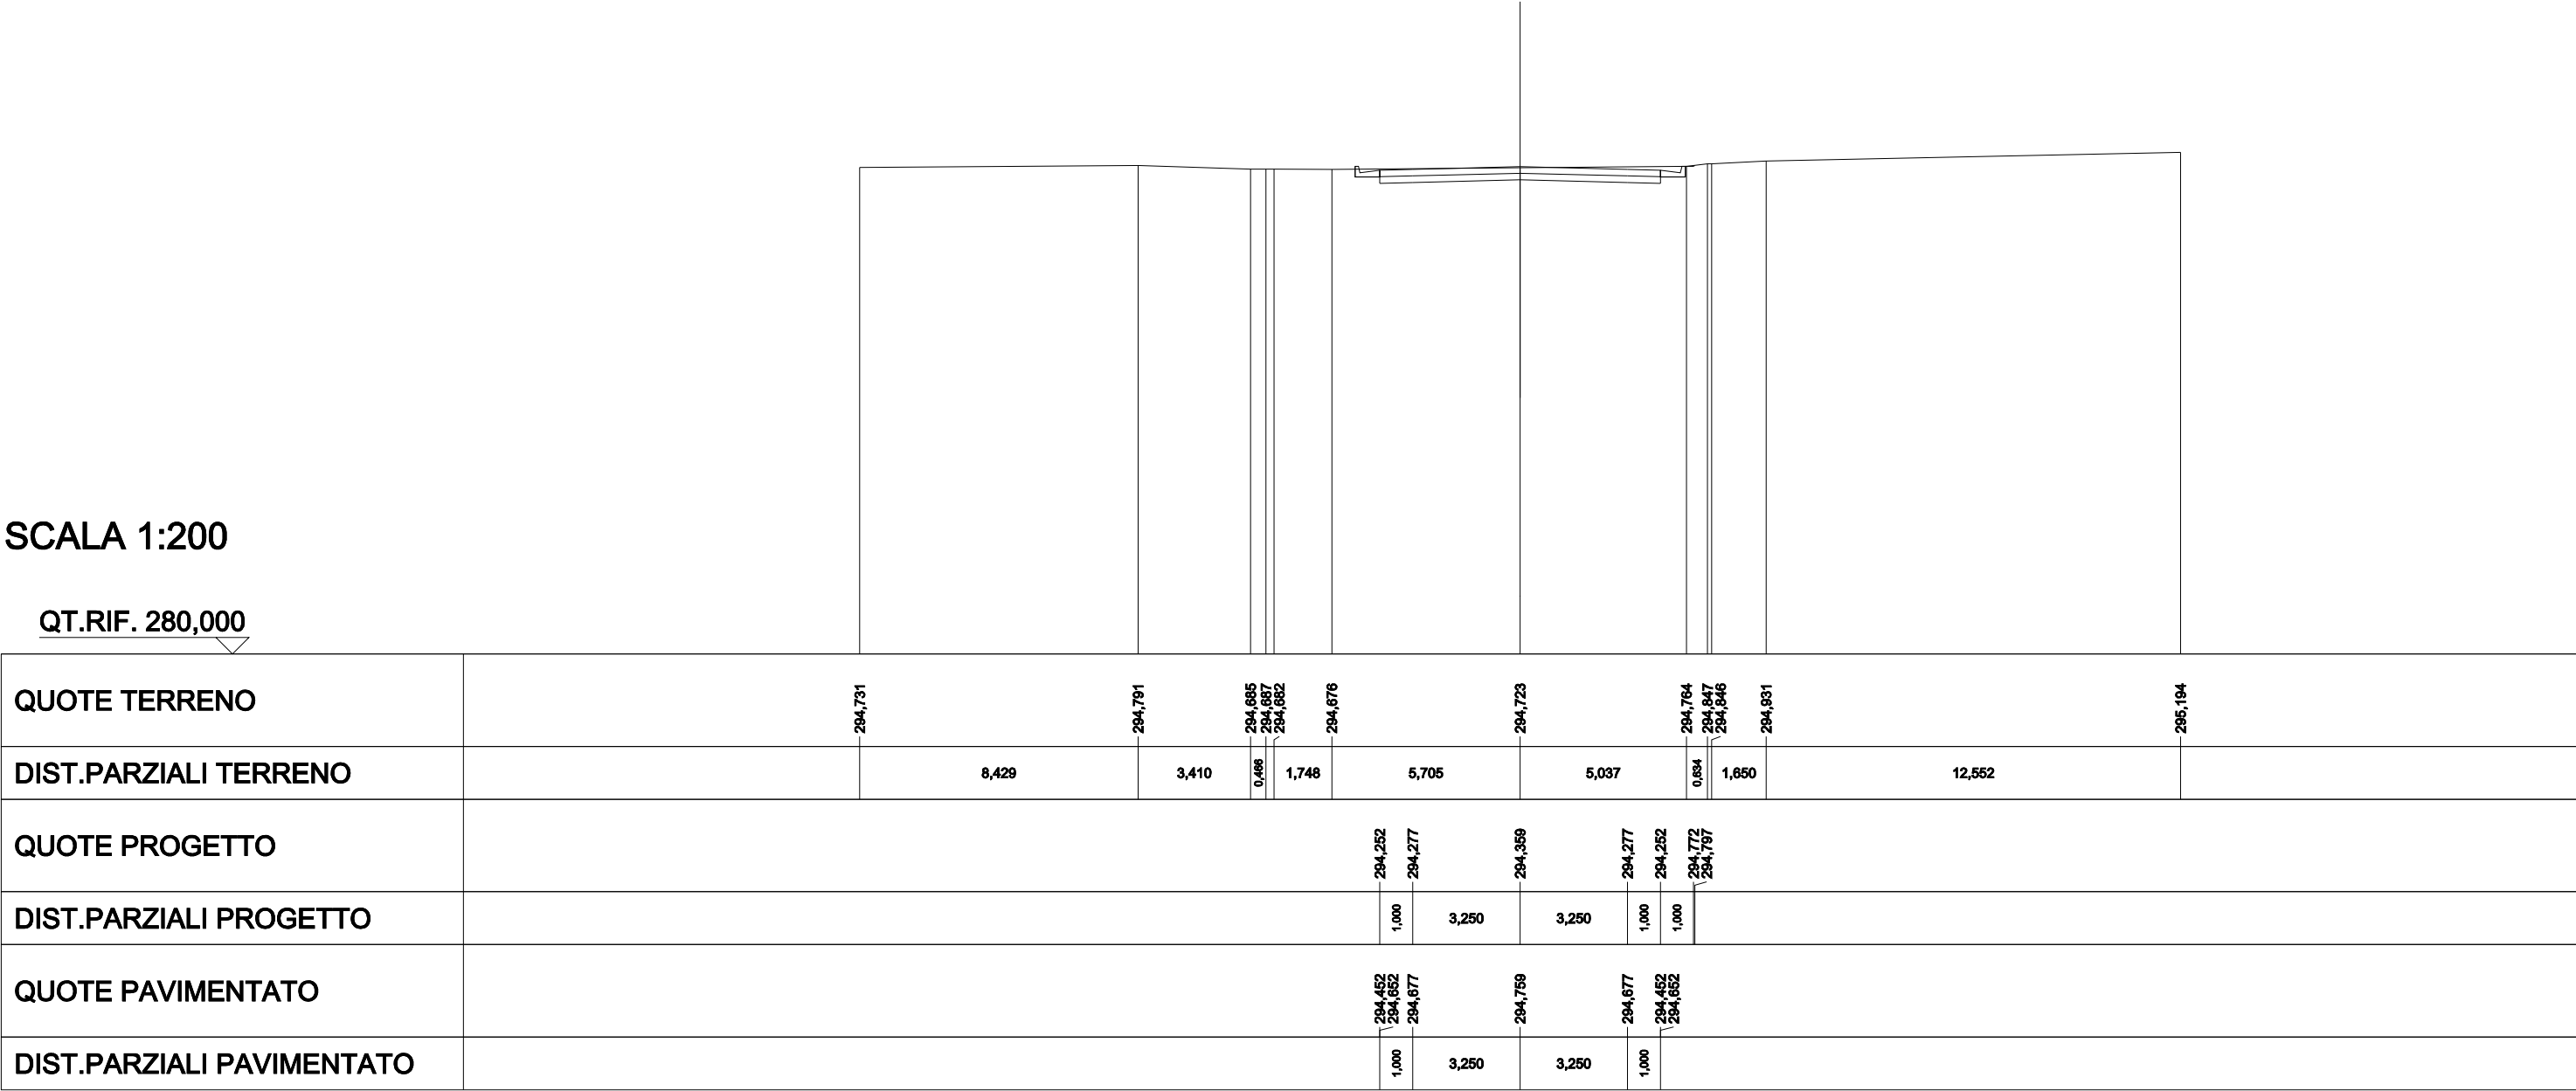


SCAVI E BONIFICHE	
STERRO	4,720 m²
SCOTICO IN TRINCEA	3,724 m
RILEVATI	
TERRENO VEGETALE	0,250 m
SOVRASTRUTTURA STRADALE	
STRATI LEGATI	8,500 m
STRATO DI FONDAZIONE	1,700 m²

SEZIONE N.: 6
QT. PROGETTO: 294,723
DIST.PROG.: 75,000
DIST.PREC.: 25,000
DIST.SUCC.: 25,000

SCALA 1:200

QT.RIF. 280,000

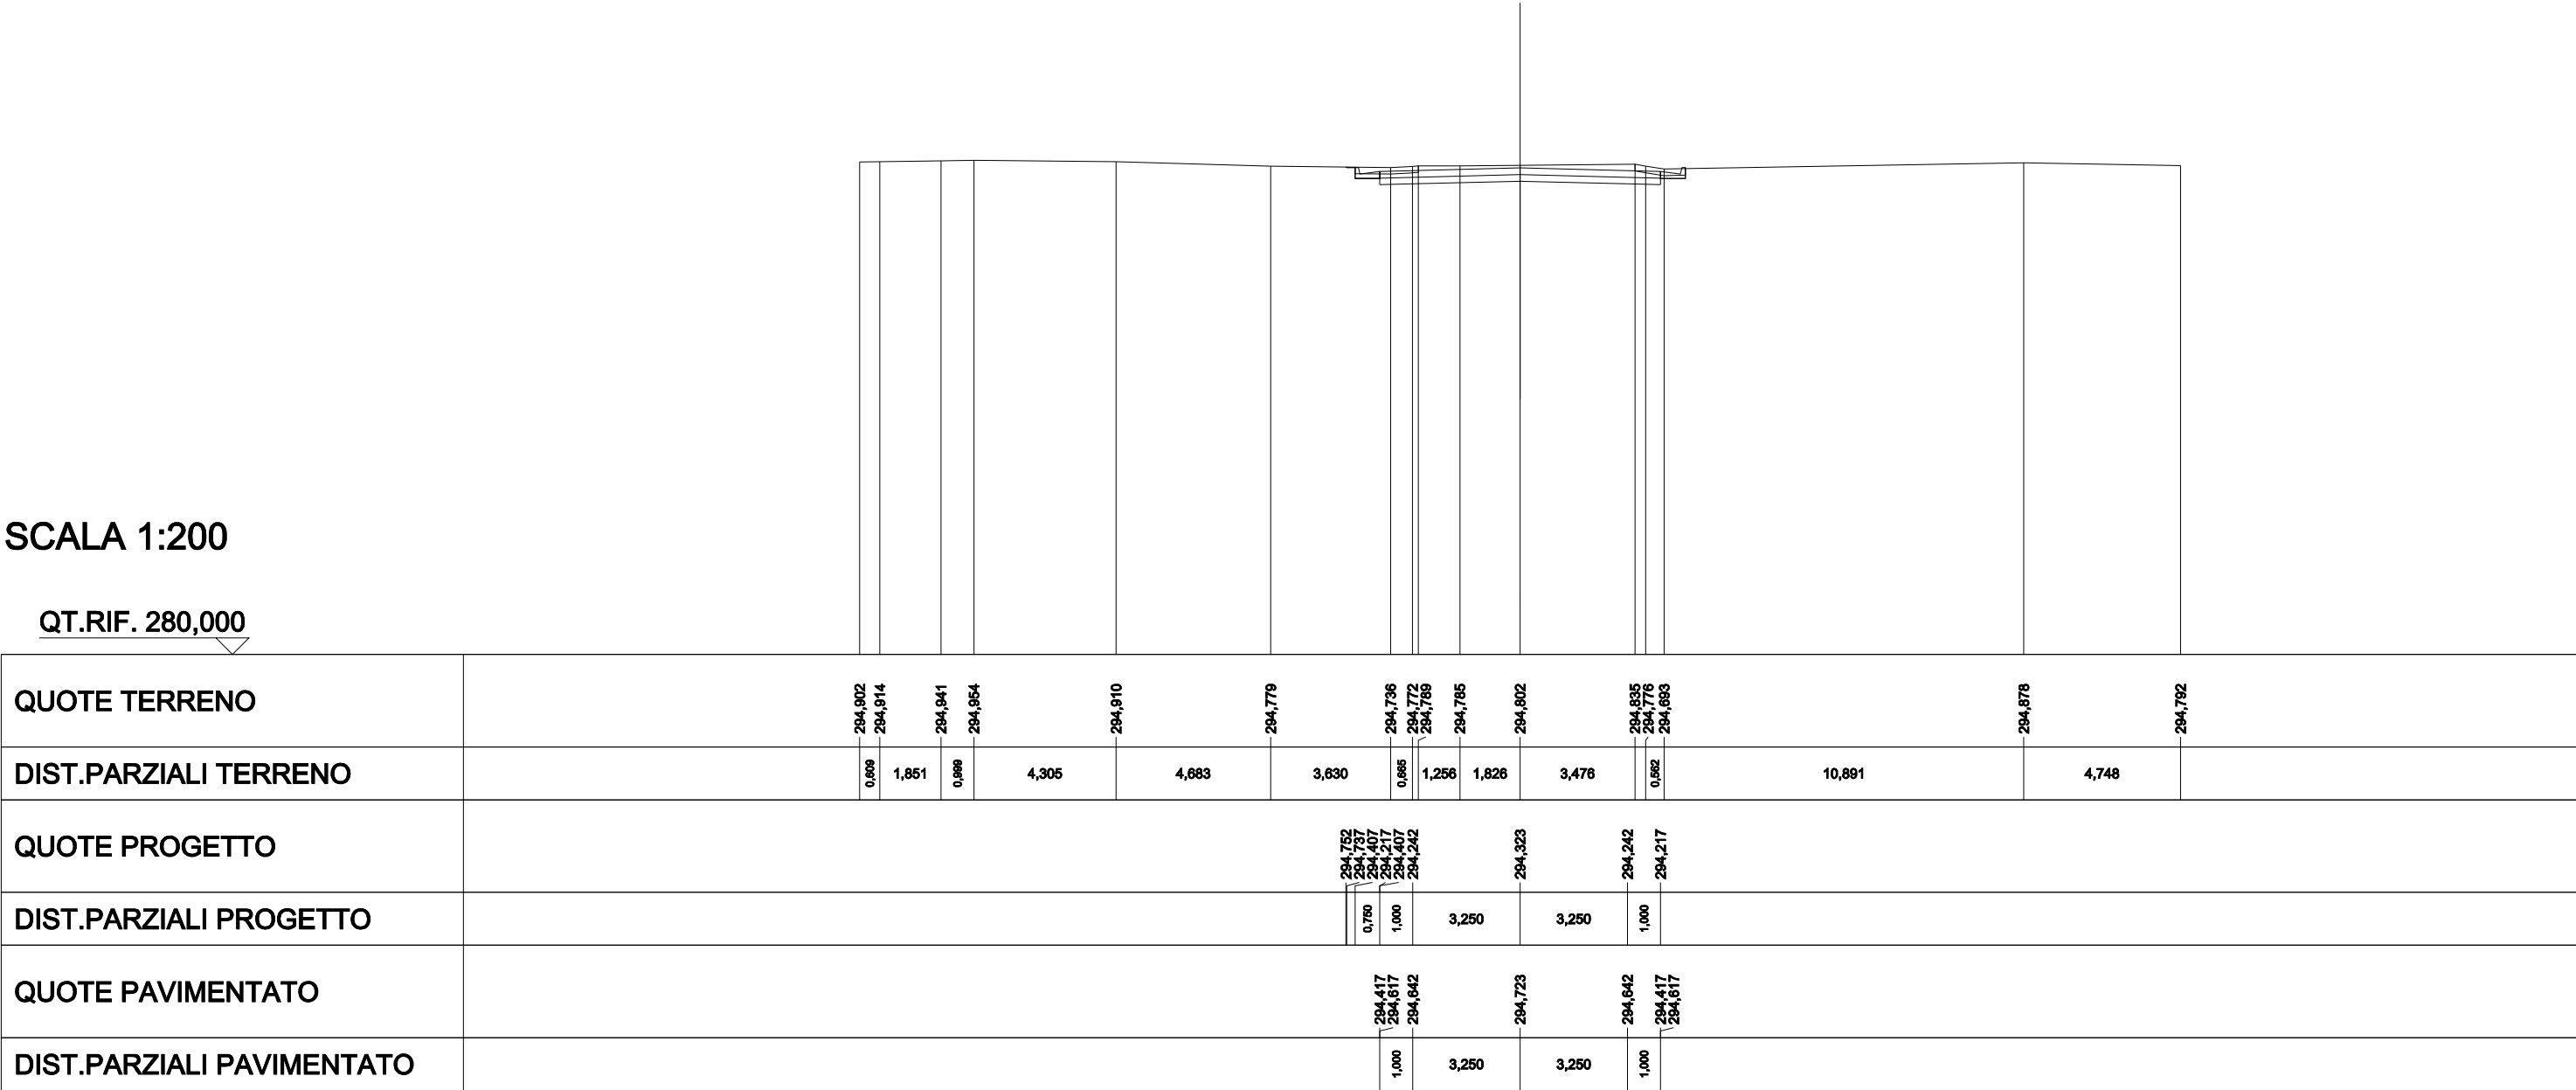


SCAVI E BONIFICHE	
STERRO	3,371 m²
SCOTICO IN TRINCEA	2,302 m
SOVRASTRUTTURA STRADALE	
STRATI LEGATI	7,118 m
STRATO DI FONDAZIONE	1,424 m²

SEZIONE N.: 7
QT. PROGETTO: 294,630
DIST.PROG.: 100,000
DIST.PREC.: 25,000
DIST.SUCC.: 16,182

SCALA 1:200

QT.RIF. 280,000

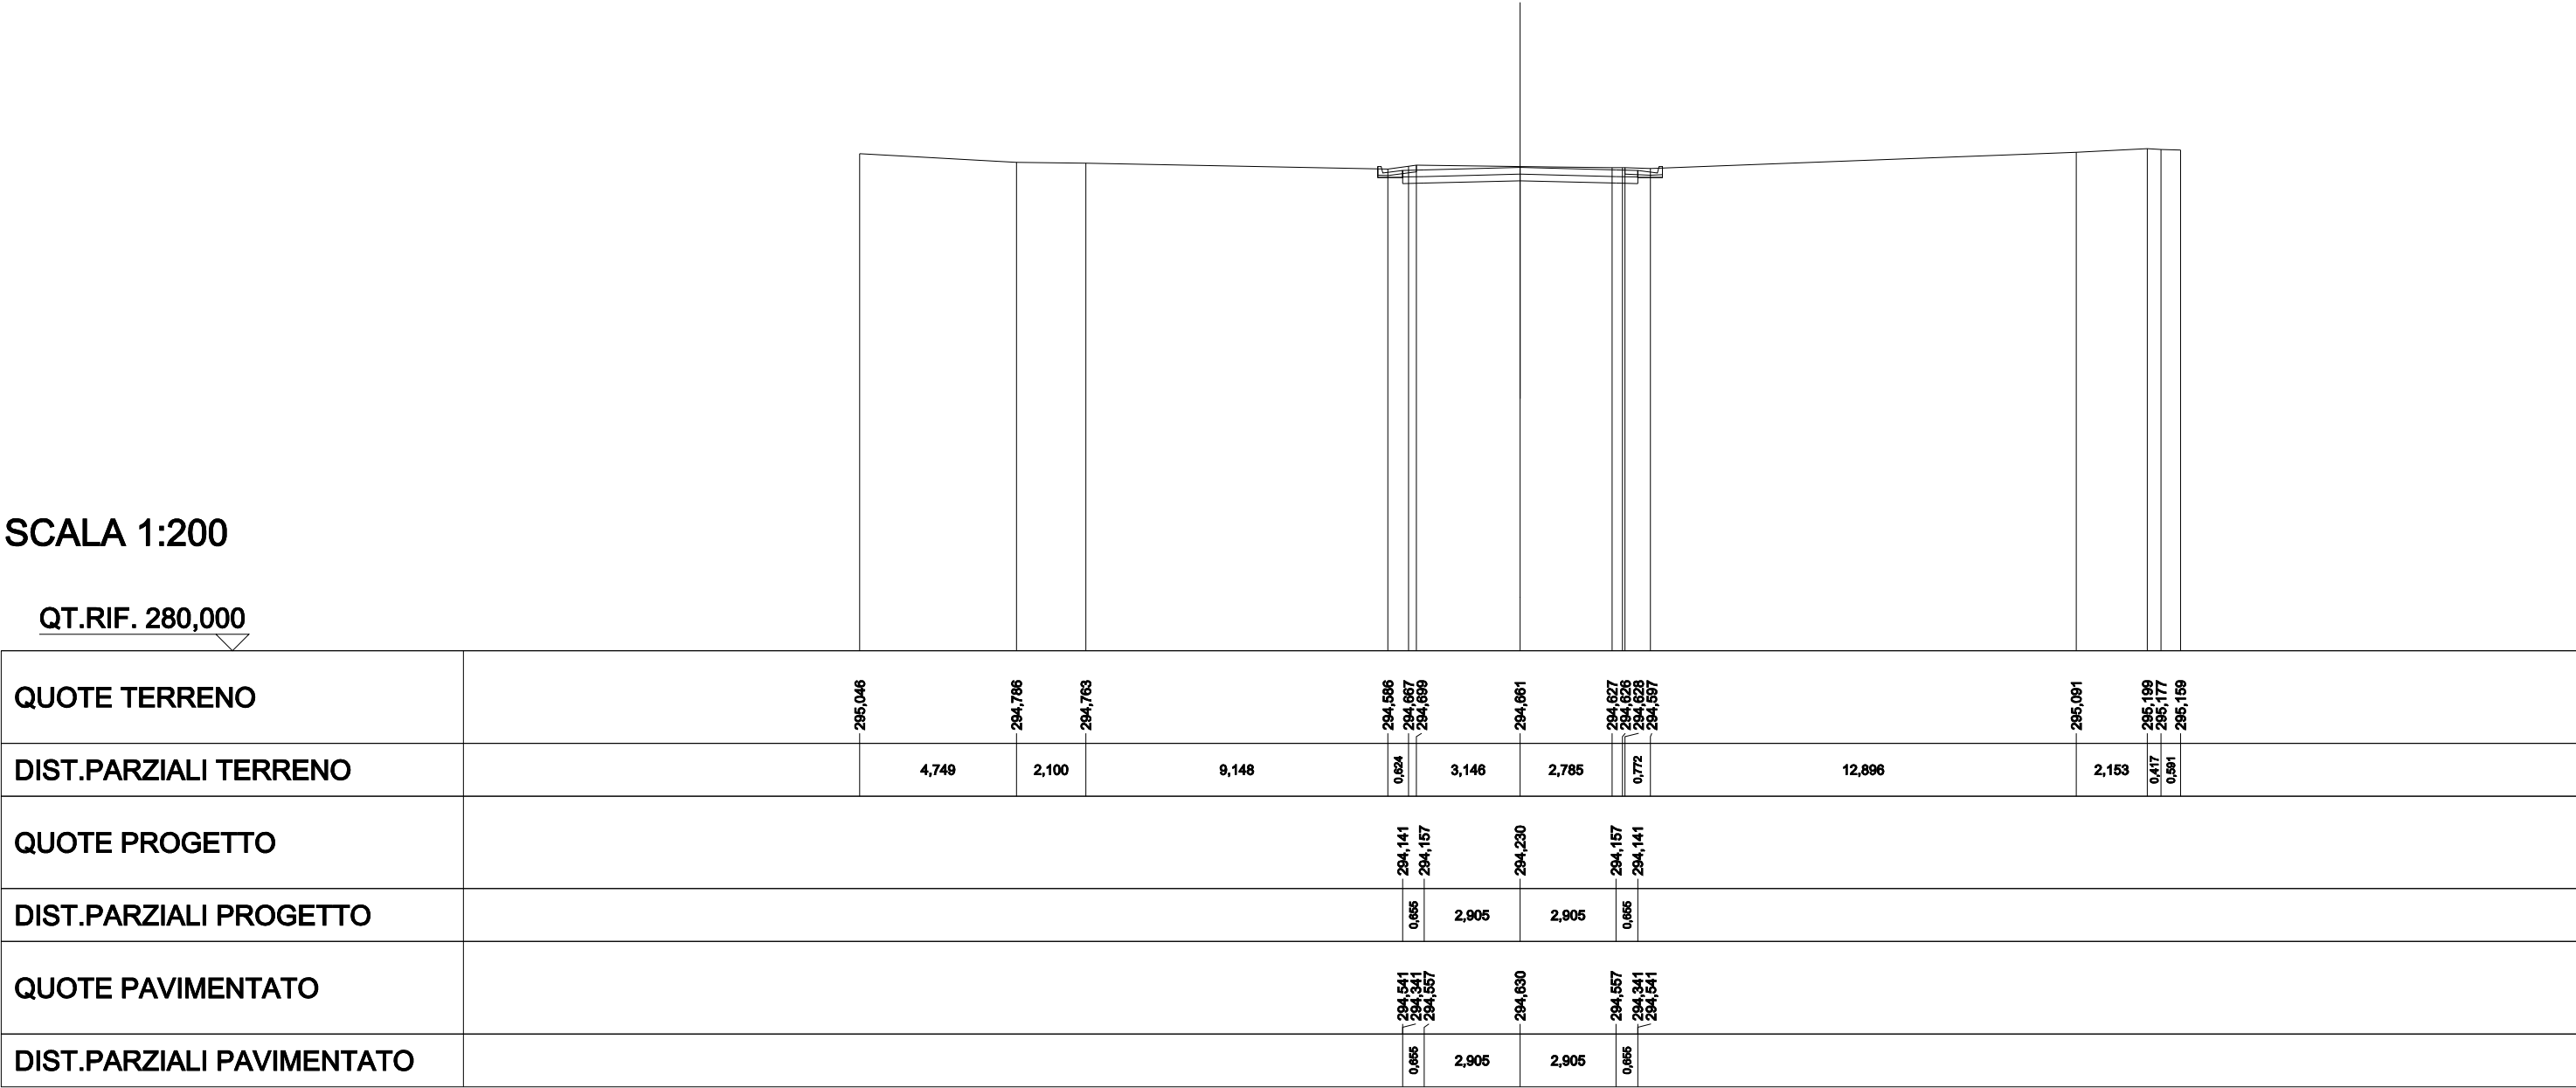


SCAVI E BONIFICHE	
STERRO	2,393 m²
SOVRASTRUTTURA STRADALE	
STRATI LEGATI	5,500 m
STRATO DI FONDAZIONE	1,100 m²

SEZIONE N.: 8
QT. PROGETTO: 294,479
DIST.PROG.: 116,182
DIST.PREC.: 16,182

SCALA 1:200

QT.RIF. 280,000

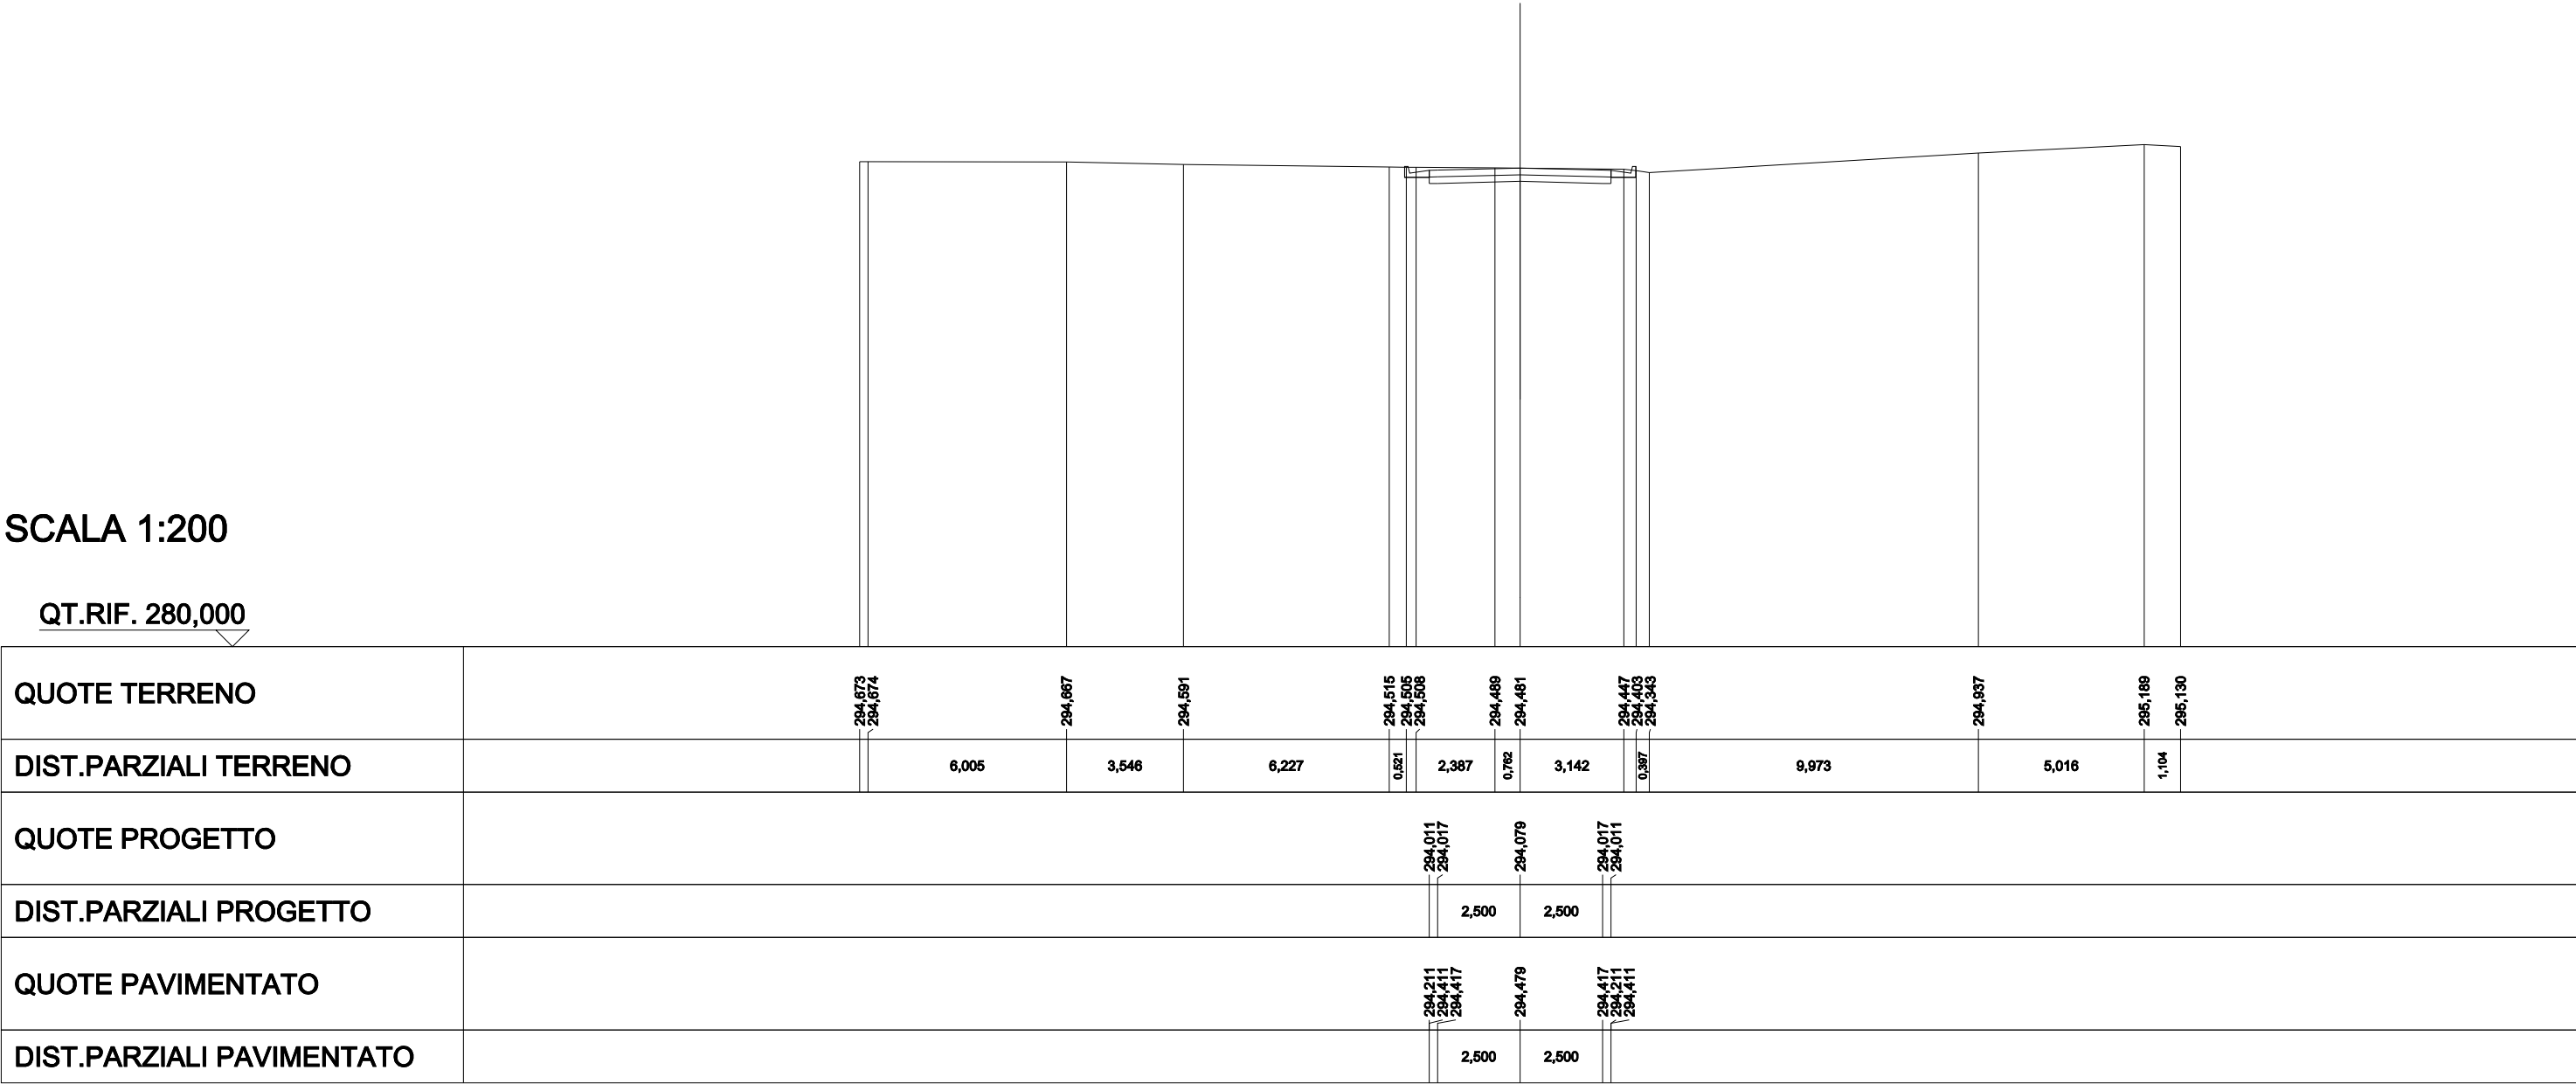

Nuovo Svincolo Paulilaterno


Viabilità nord

SCAVI E BONIFICHE	
STERRO	5,067 m²
SCOTICO IN TRINCEA	4,466 m
RILEVATI	
TERRENO VEGETALE	0,250 m
SOVRASTRUTTURA STRADALE	
STRATI LEGATI	7,700 m
STRATO DI FONDAZIONE	1,540 m²

SEZIONE N.: 1
QT. PROGETTO: 297,803
DIST.PROG.: 0,000
DIST.SUCC.: 21,101

SCALA 1:200

QT.RIF. 280,000

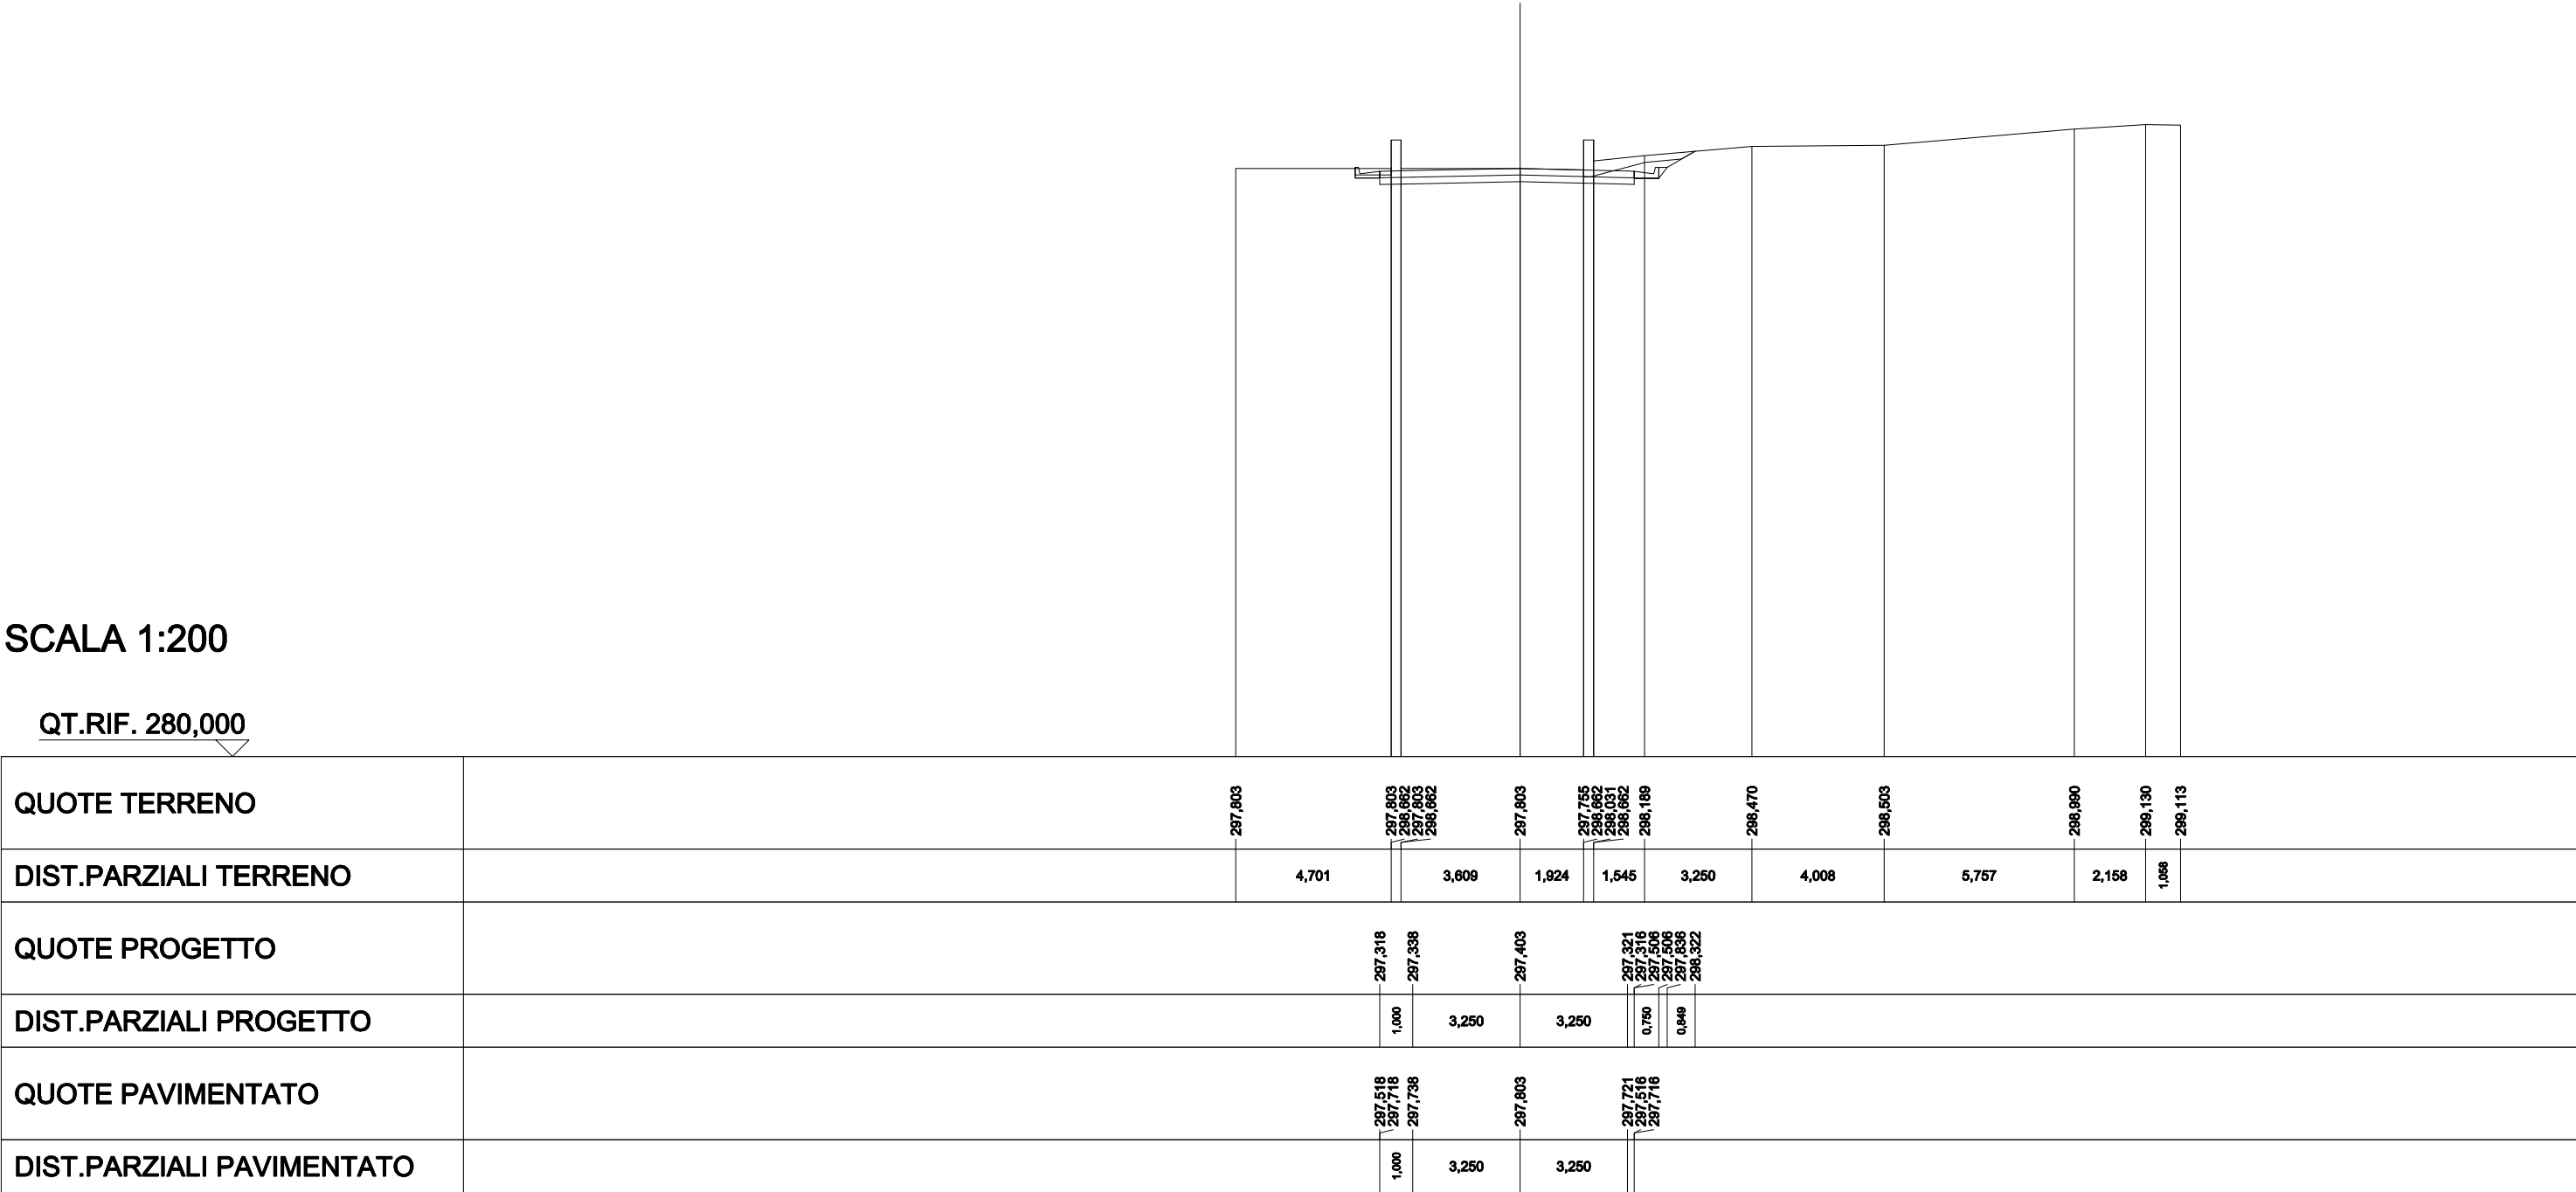


SCAVI E BONIFICHE	
STERRO	4,378 m²
SCOTICO	7,326 m
SCOTICO IN TRINCEA	4,816 m
RILEVATI	
TERRENO VEGETALE	1,445 m
SOVRASTRUTTURA STRADALE	
STRATI LEGATI	8,781 m
STRATO DI FONDAZIONE	1,985 m²

SEZIONE N.: 2
QT. PROGETTO: 297,906
DIST.PROG.: 21,101
DIST.PREC.: 21,101
DIST.SUCC.: 3,949

SCALA 1:200

QT.RIF. 280,000

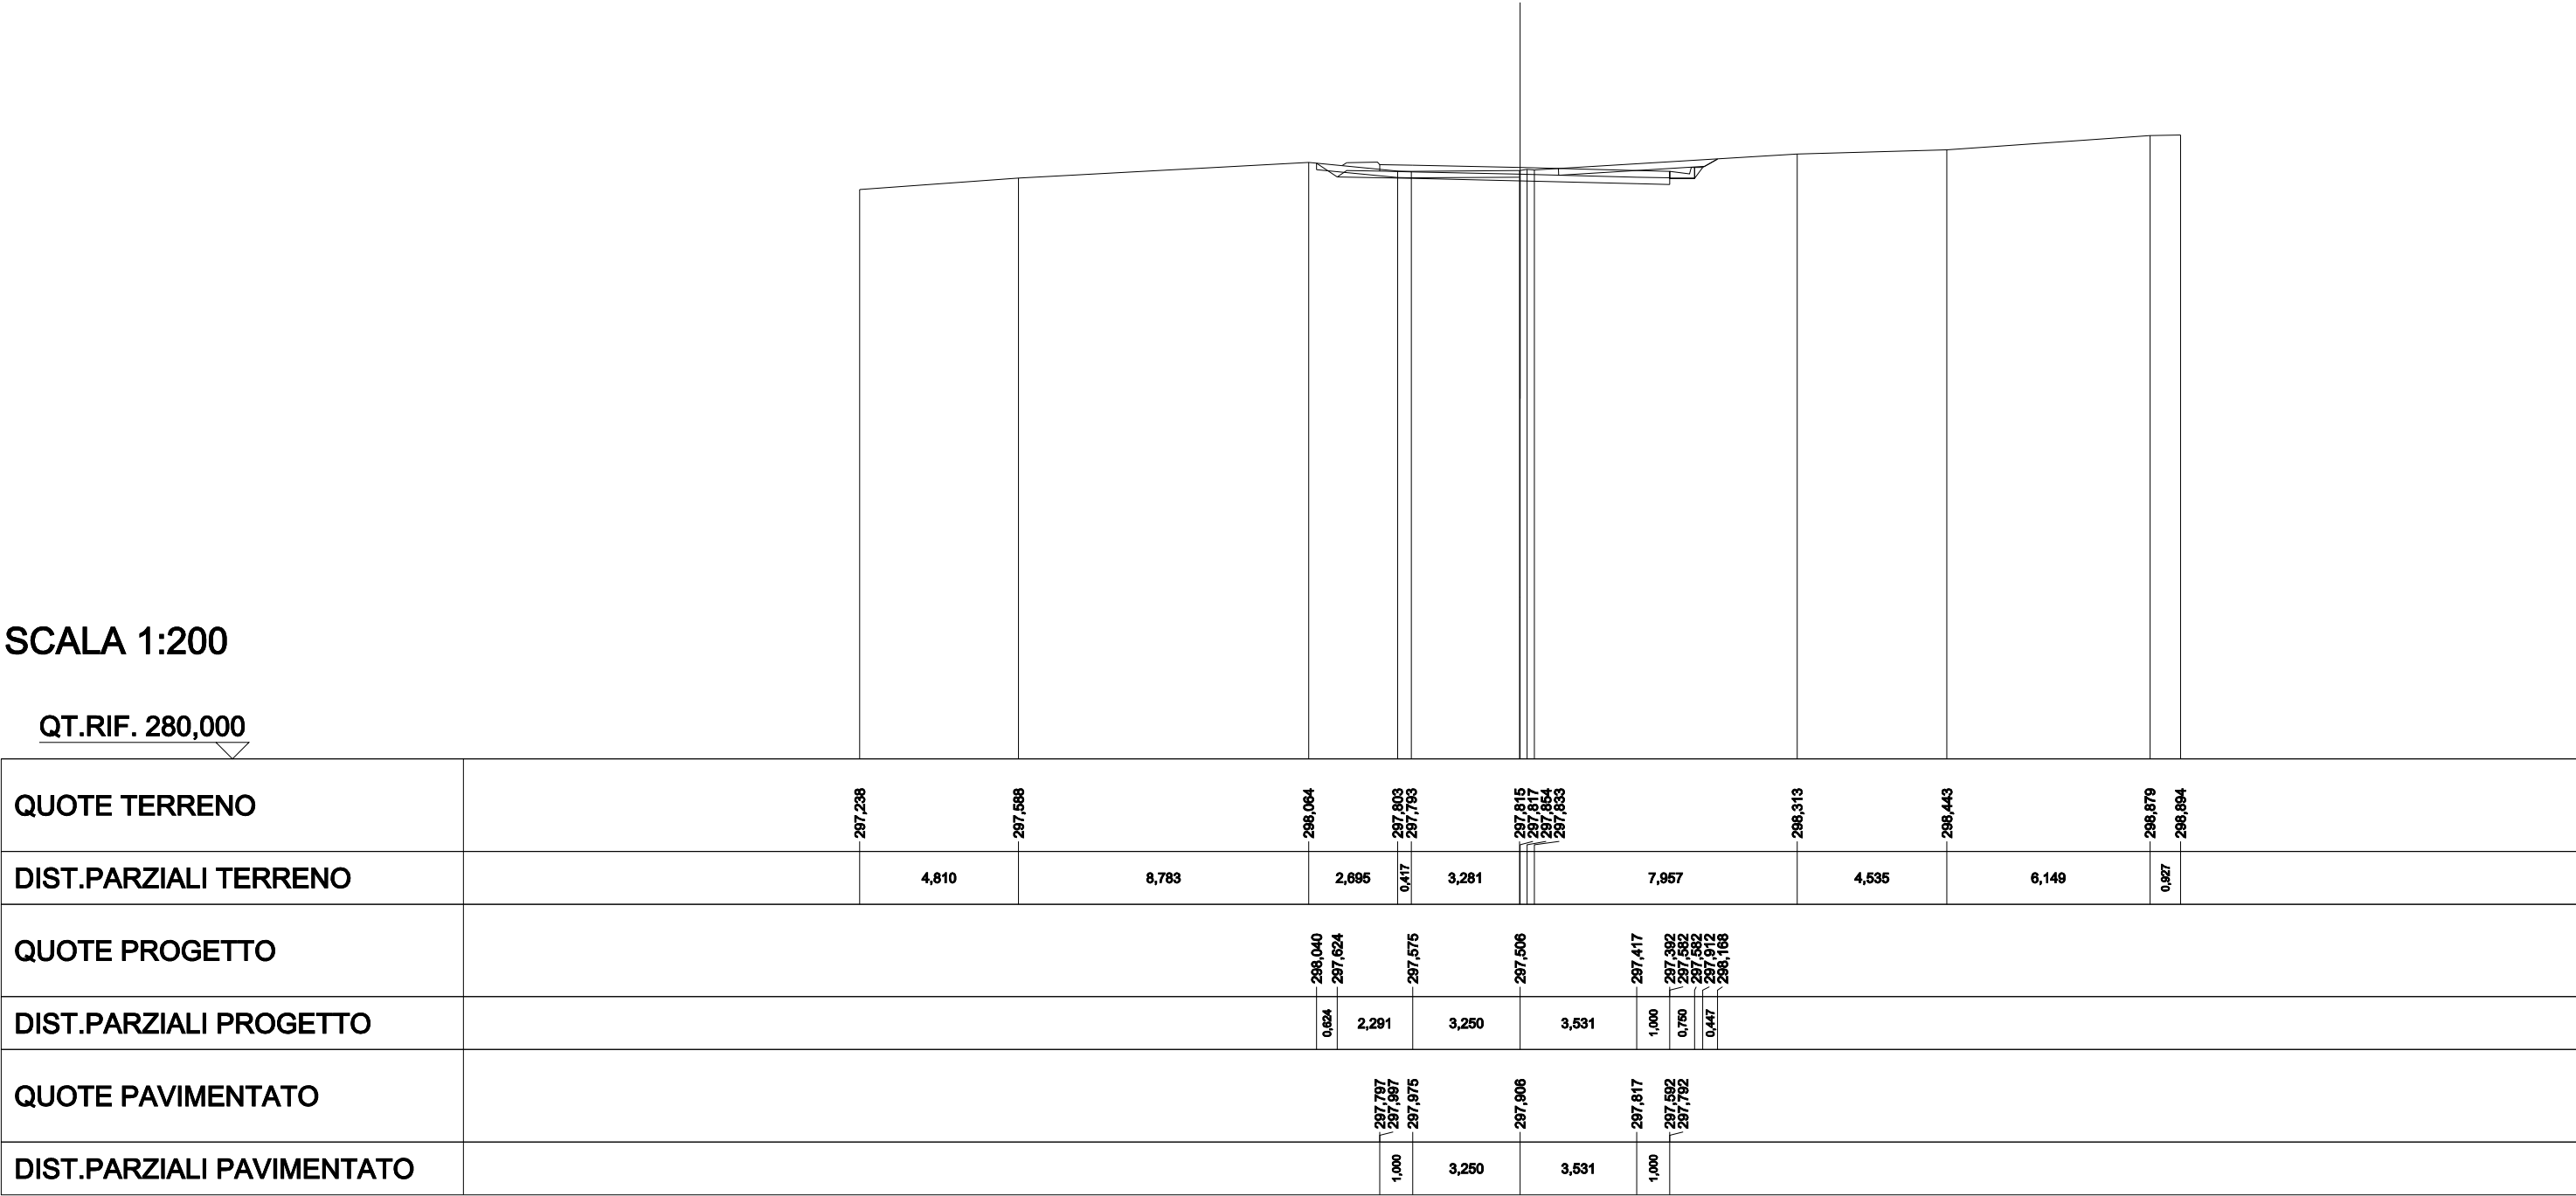


SCAVI E BONIFICHE	
STERRO	3,963 m²
SCOTICO IN TRINCEA	4,942 m
RILEVATI	
TERRENO VEGETALE	1,478 m
SOVRASTRUTTURA STRADALE	
STRATI LEGATI	8,500 m
STRATO DI FONDAZIONE	1,929 m²

SEZIONE N.: 3
QT. PROGETTO: 297,925
DIST.PROG.: 25,050
DIST.PREC.: 3,949
DIST.SUCC.: 6,936

SCALA 1:200

QT.RIF. 280,000

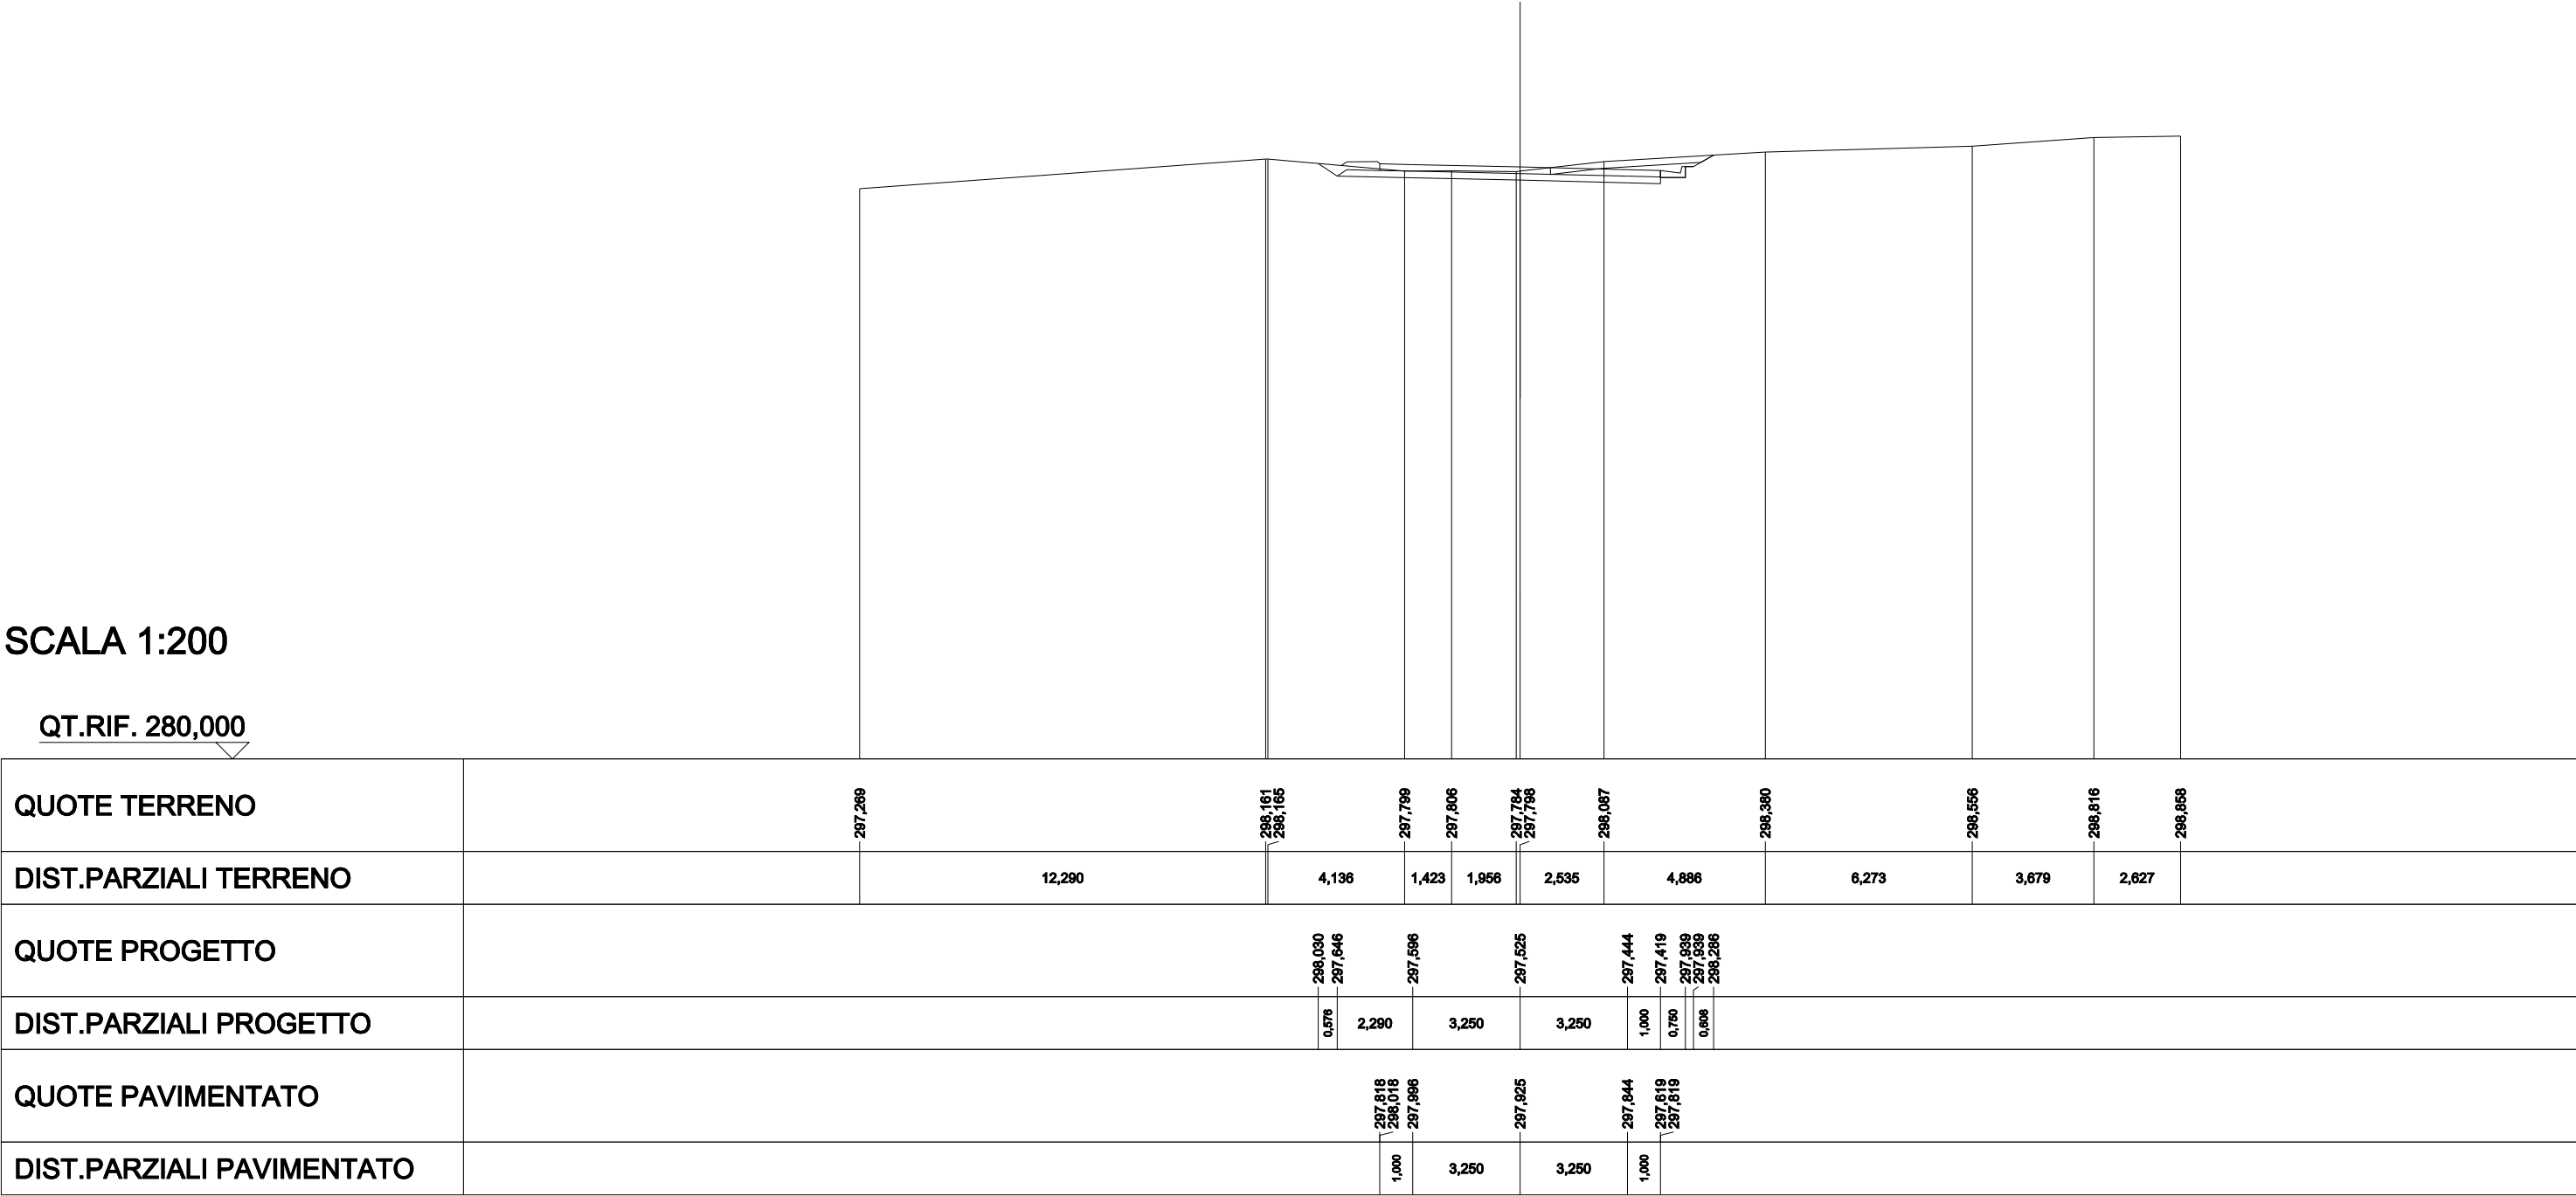


SCAVI E BONIFICHE	
STERRO	1,898 m²
SCOTICO	9,199 m
SCOTICO IN TRINCEA	2,800 m
BONIFICA	9,199 m
RILEVATI	
RILEVATO	0,601 m²
TERRENO VEGETALE	2,323 m
SOVRASTRUTTURA STRADALE	
STRATI LEGATI	8,500 m
STRATO DI FONDAZIONE	1,929 m²

SEZIONE N.: 5
QT. PROGETTO: 298,051
DIST.PROG.: 43,736
DIST.PREC.: 11,750
DIST.SUCC.: 6,329

SCALA 1:200

QT.RIF. 280,000

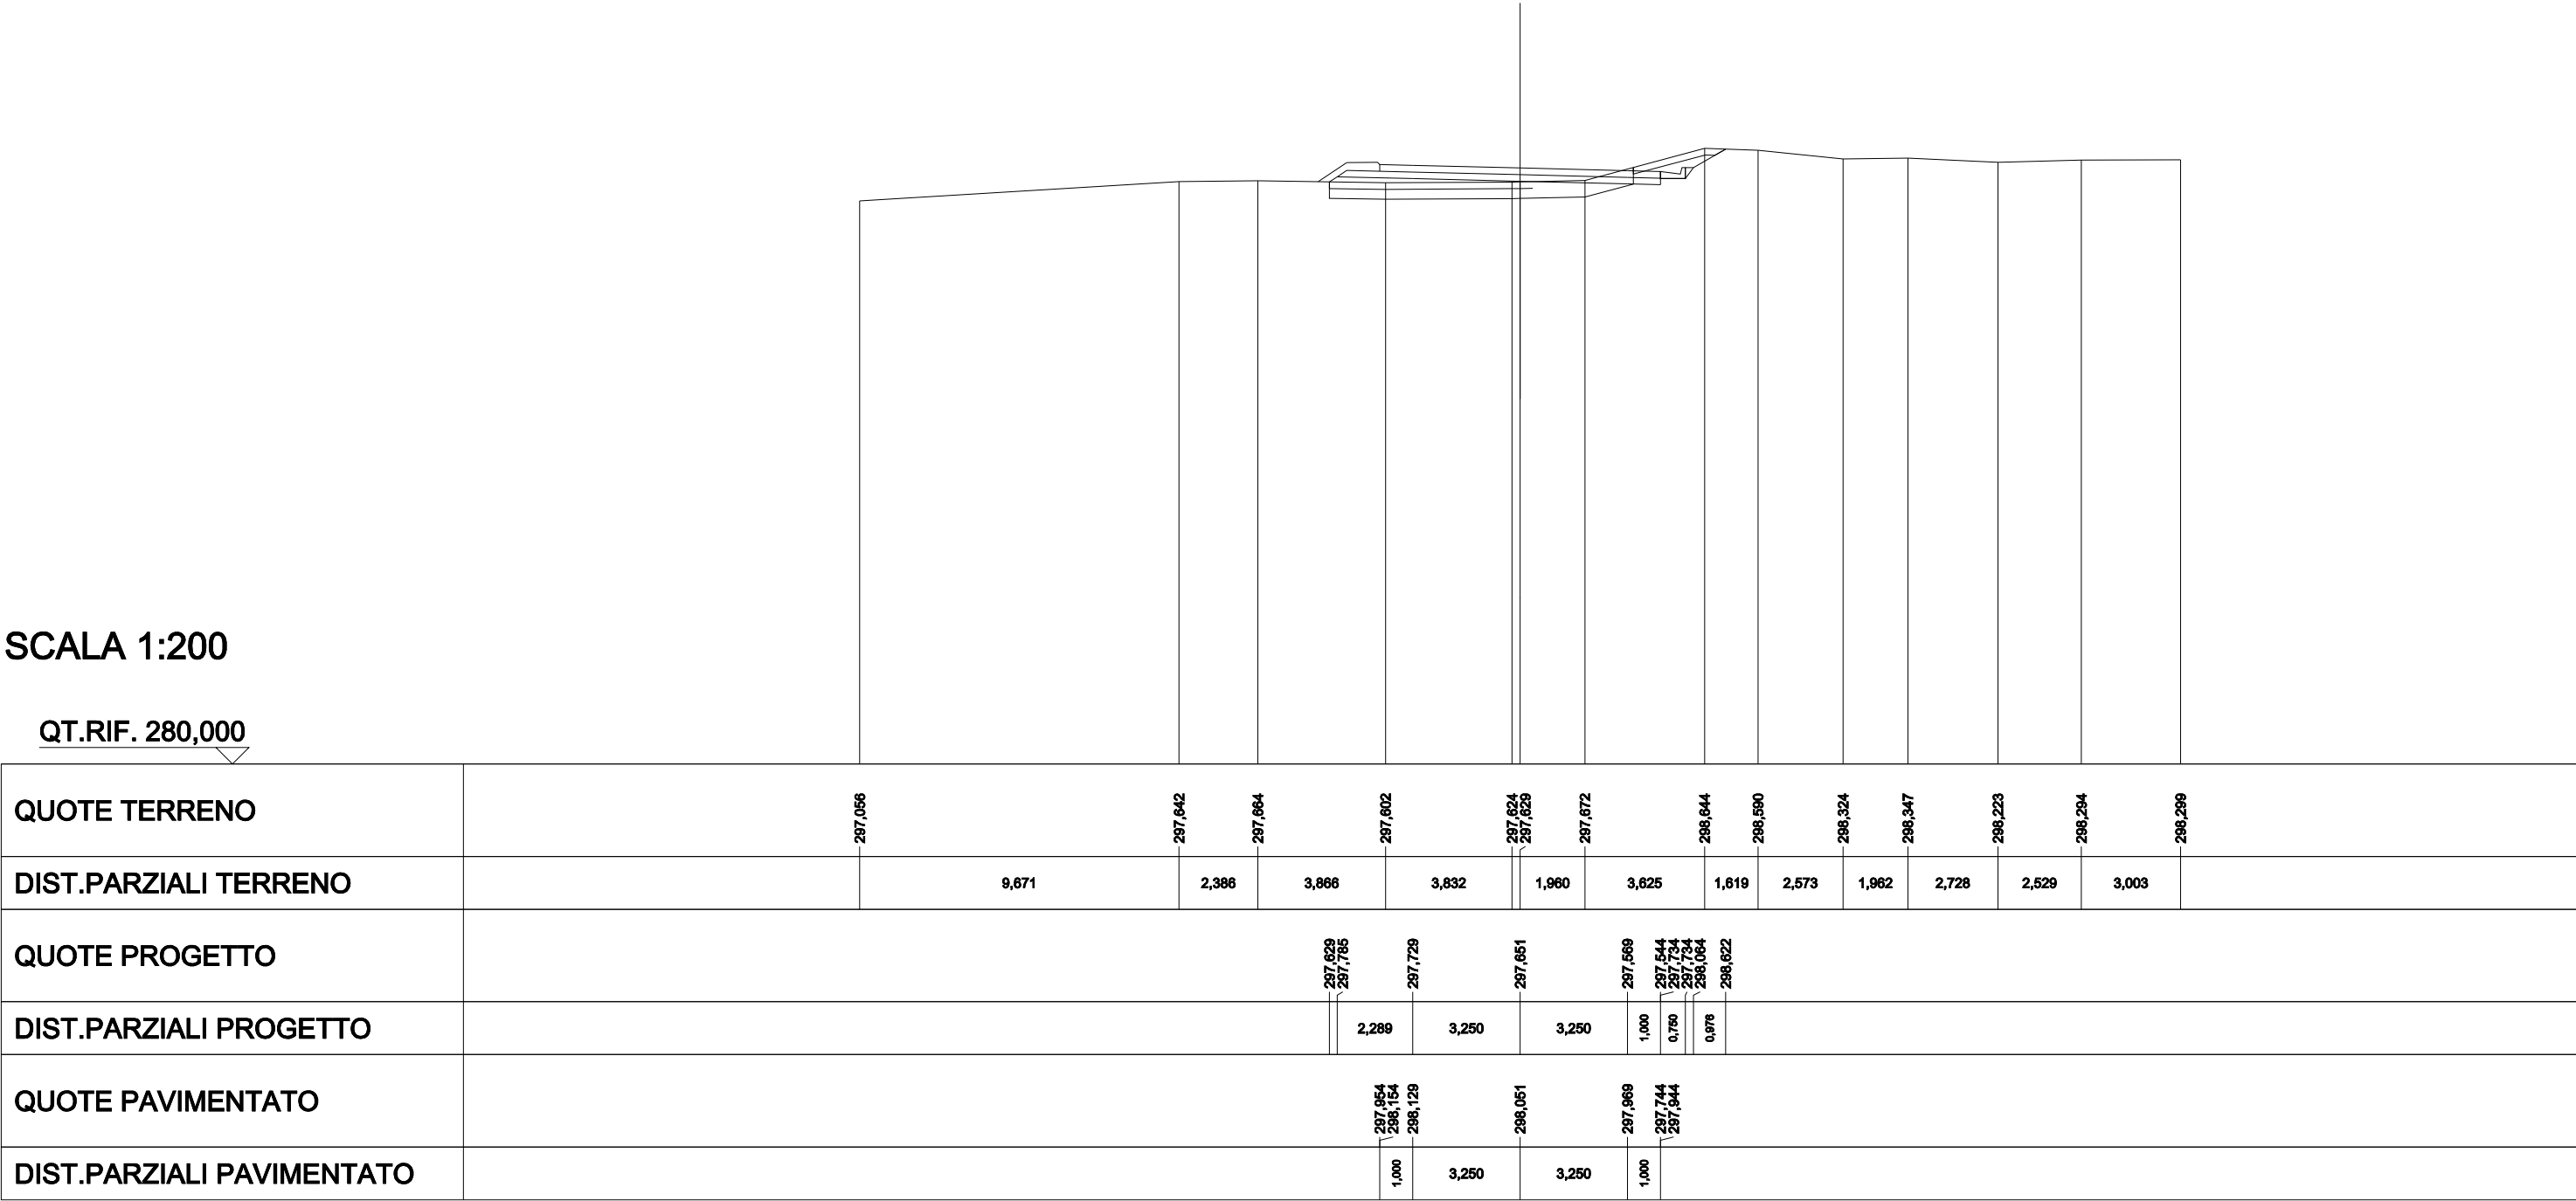


SCAVI E BONIFICHE	
STERRO	5,047 m²
SCOTICO	25,481 m
SCOTICO IN TRINCEA	6,627 m
BONIFICA	25,481 m
RILEVATI	
RILEVATO	19,109 m²
TERRENO VEGETALE	4,159 m
SOVRASTRUTTURA STRADALE	
STRATI LEGATI	26,296 m
STRATO DI FONDAZIONE	5,490 m²

SEZIONE N.: 8
QT. PROGETTO: 298,760
DIST.PROG.: 80,916
DIST.PREC.: 18,368

SCALA 1:200

QT.RIF. 280,000

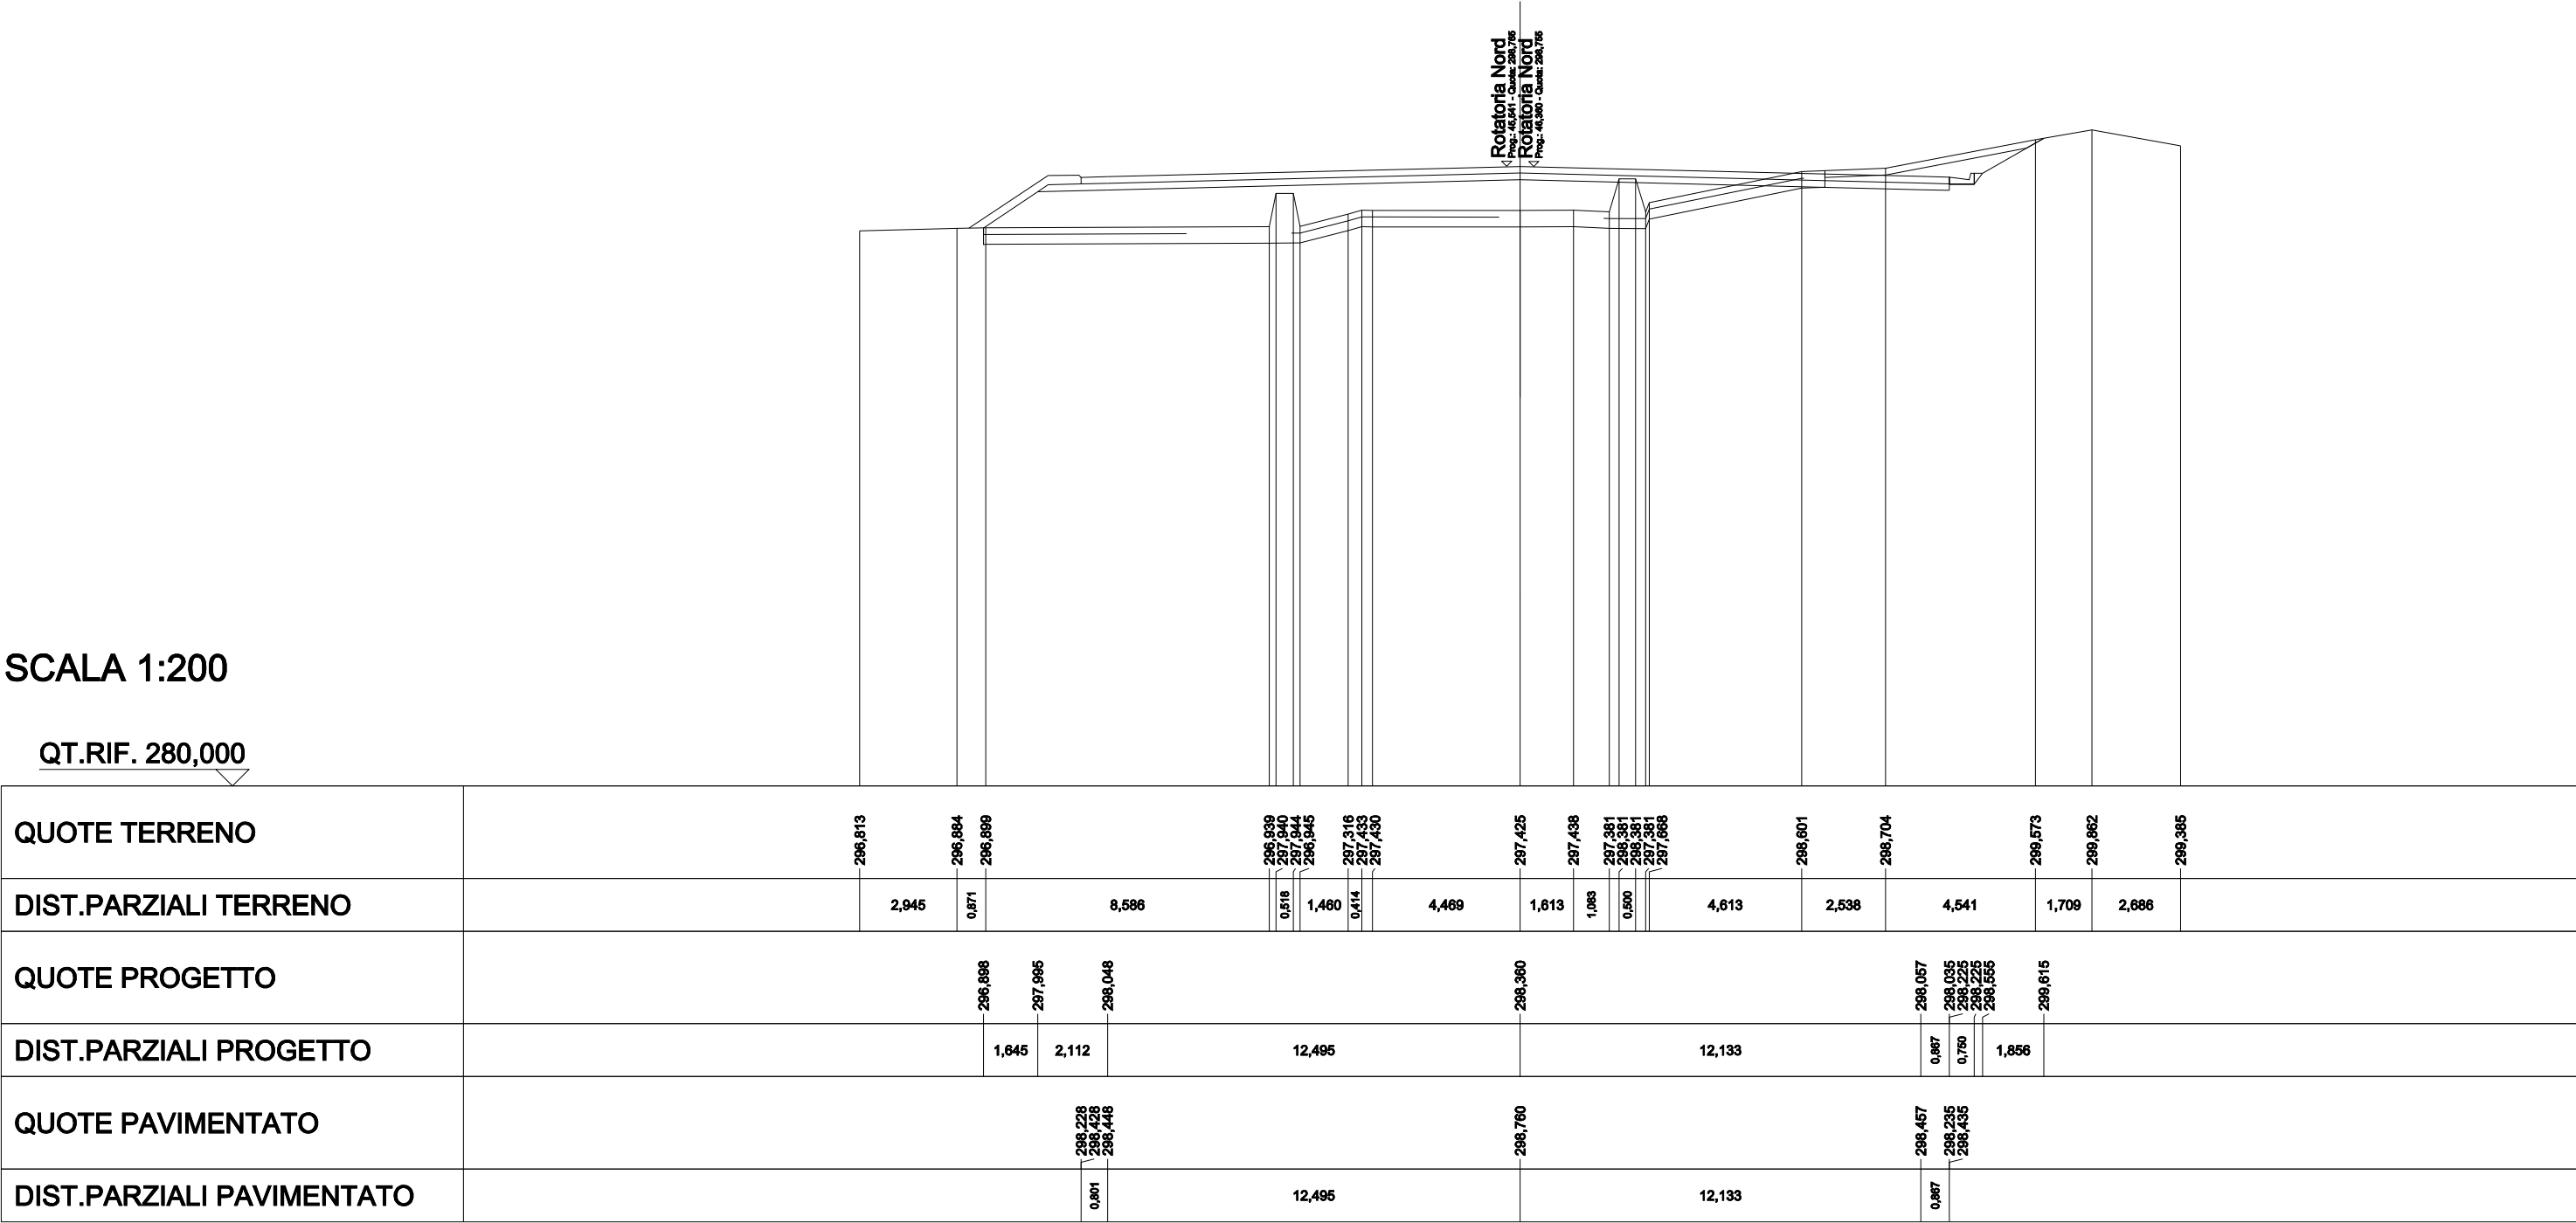

Nuovo Svincolo Paulilattino


Viabilità sud

RILEVATI	
RILEVATO	3,119 m²
TERRENO VEGETALE	6,258 m
SOVRASTRUTTURA STRADALE	
STRATI LEGATI	4,397 m
STRATO DI FONDAZIONE	1,672 m²

SEZIONE N.: 1
QT. PROGETTO: 294,886
DIST.PROG.: 0,000
DIST.SUCC.: 3,010

SCALA 1:200

QT.RIF. 280,000

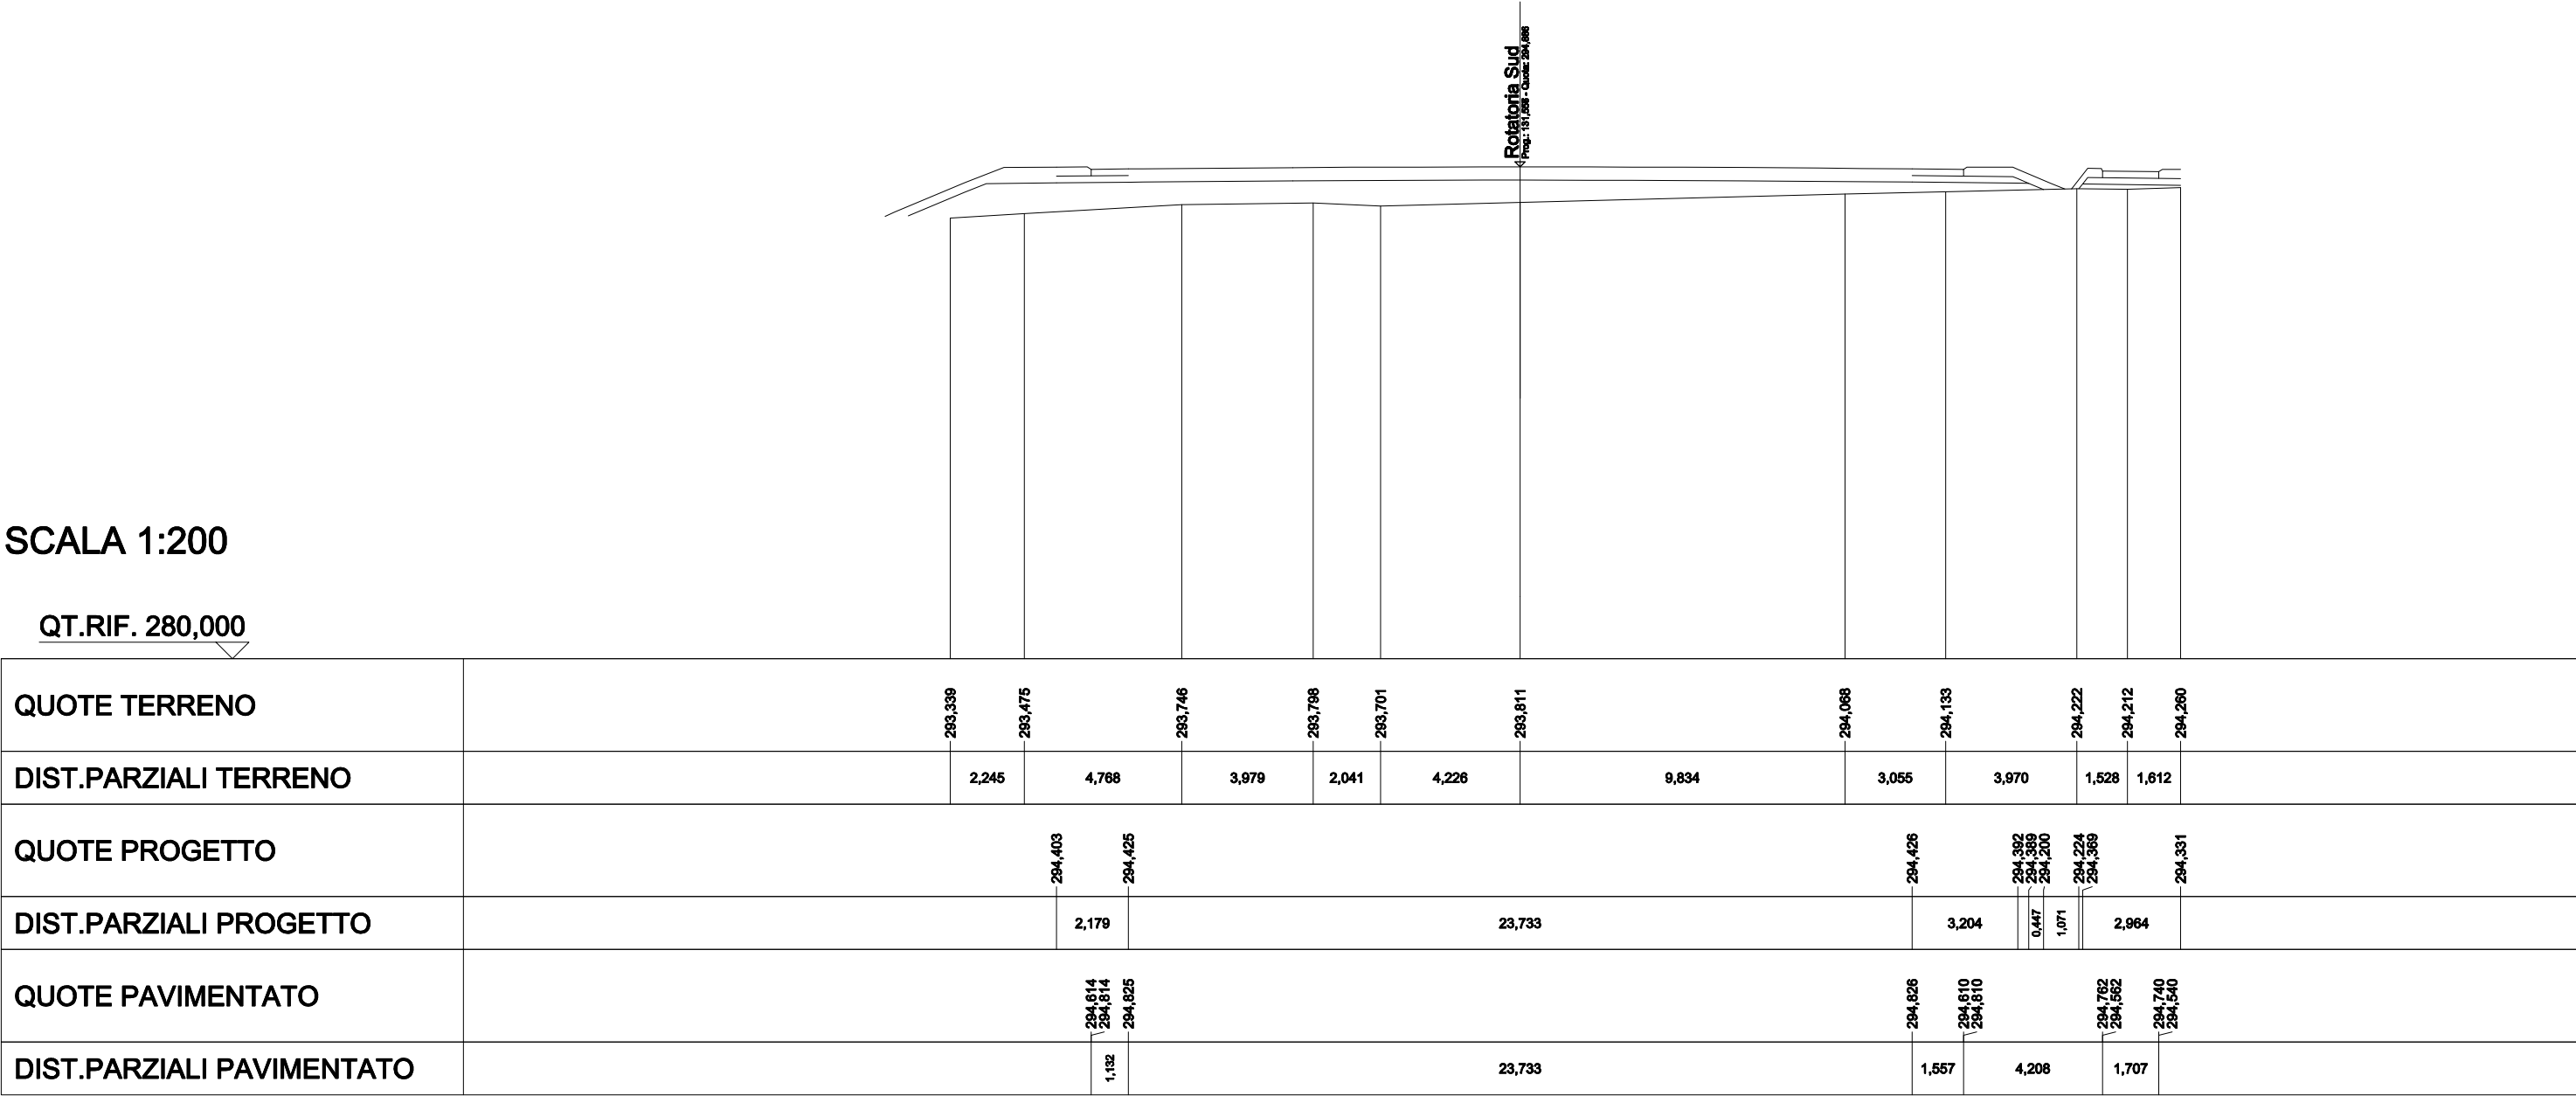


SCAVI E BONIFICHE	
SCOTICO	25,588 m
BONIFICA	25,588 m
RILEVATI	
RILEVATO	10,320 m²
TERRENO VEGETALE	6,841 m
SOVRASTRUTTURA STRADALE	
STRATI LEGATI	20,468 m
STRATO DI FONDAZIONE	4,699 m²

SEZIONE N.: 2
QT. PROGETTO: 294,826
DIST.PROG.: 3,010
DIST.PREC.: 3,010
DIST.SUCC.: 6,295

SCALA 1:200

QT.RIF. 280,000

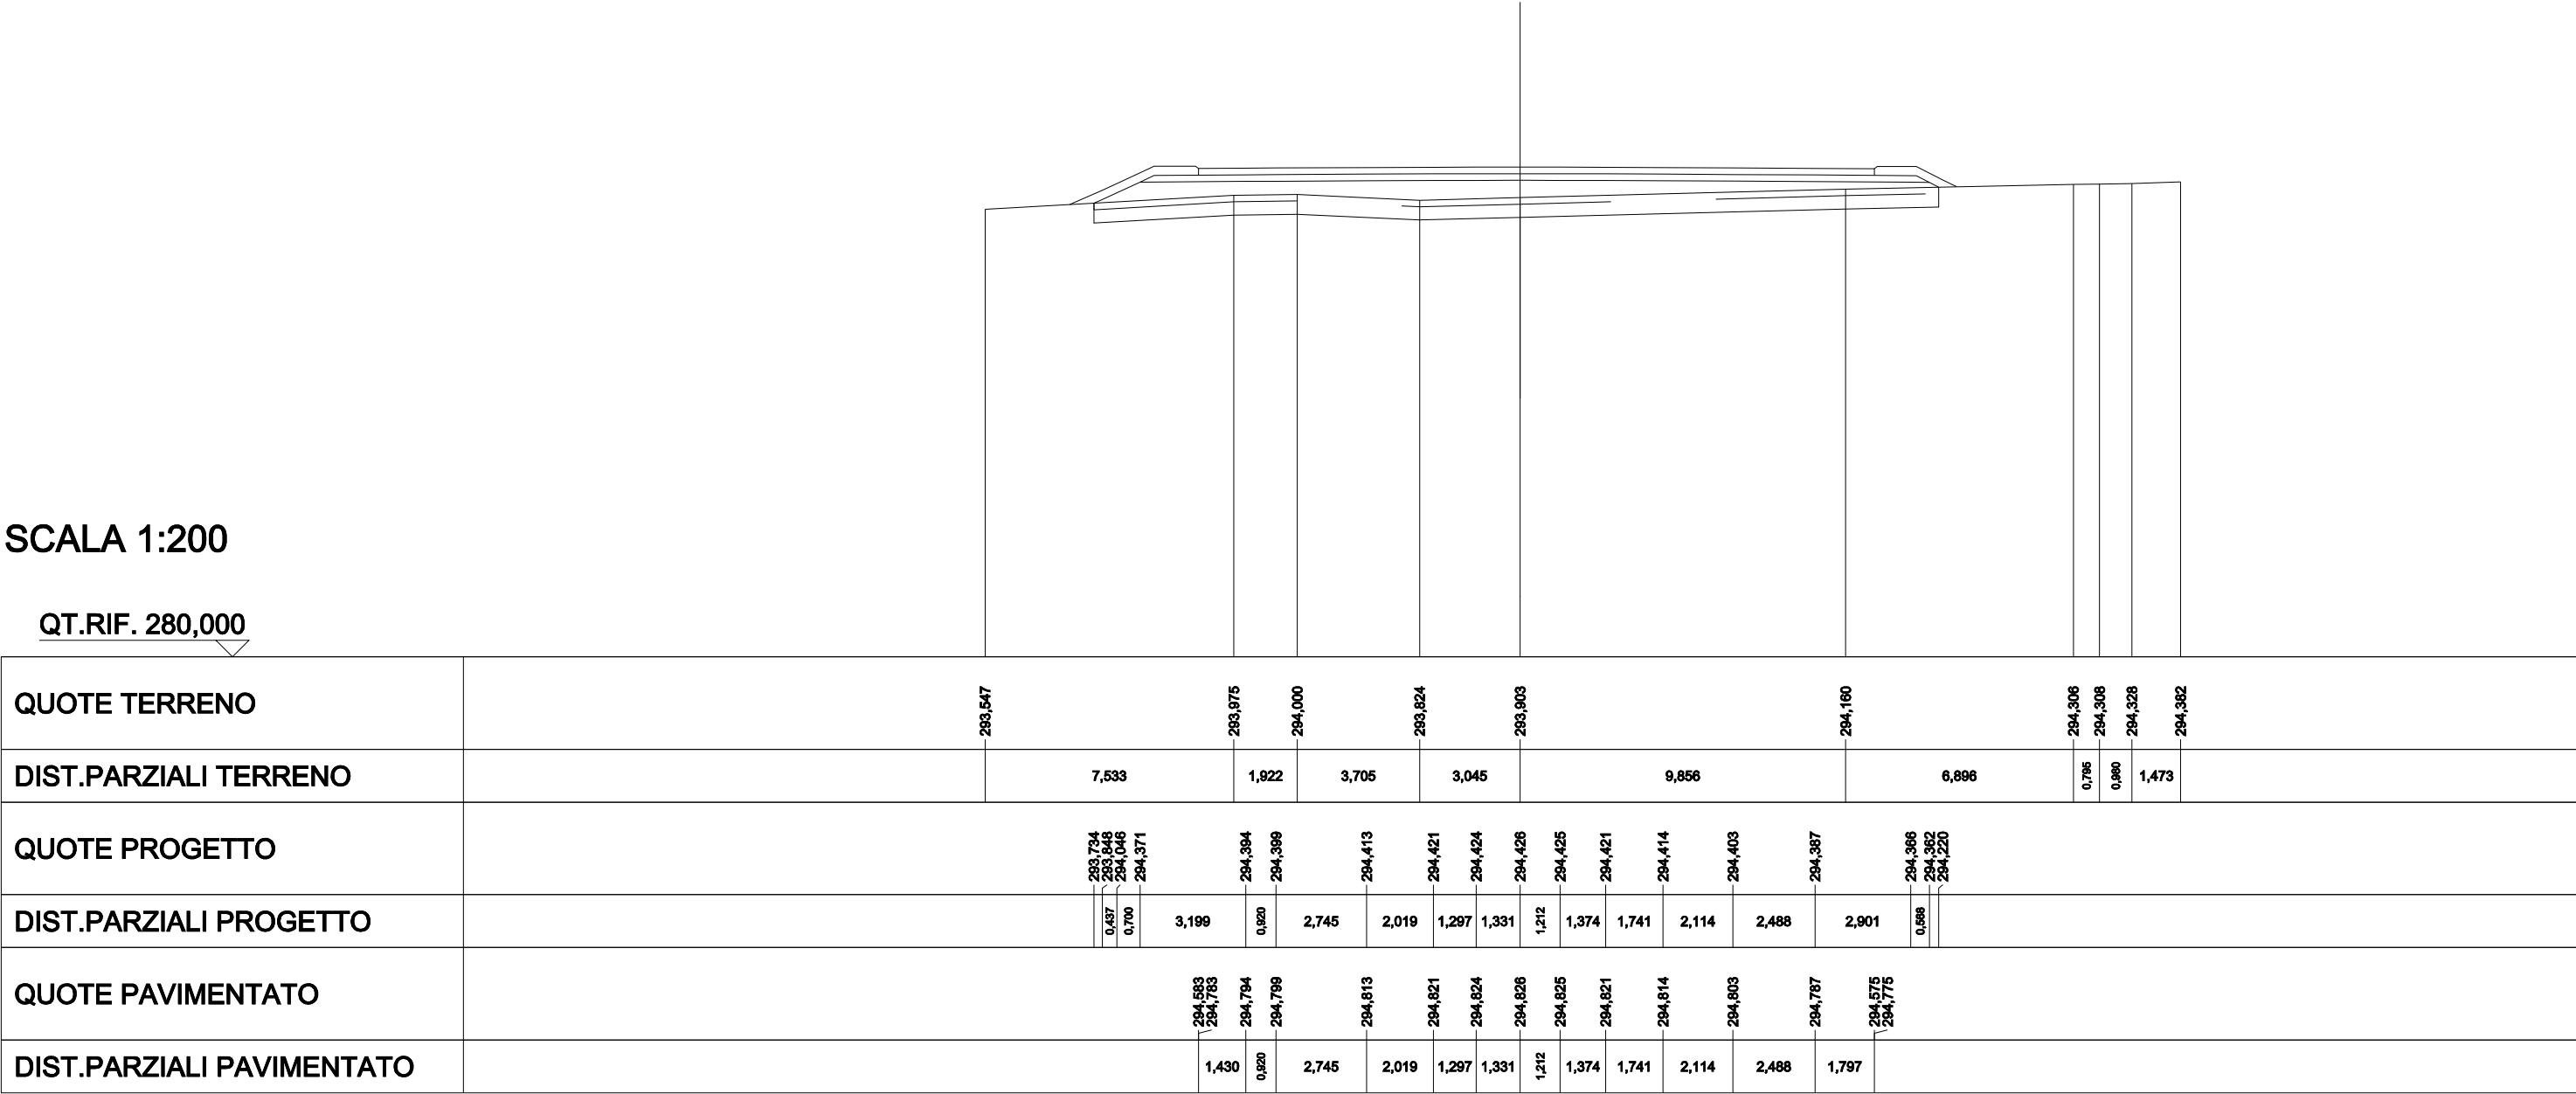


SCAVI E BONIFICHE	
STERRO	0,072 m²
SCOTICO	16,687 m
BONIFICA	16,687 m
RILEVATI	
RILEVATO	3,249 m²
TERRENO VEGETALE	4,254 m
SOVRASTRUTTURA STRADALE	
STRATI LEGATI	13,417 m
STRATO DI FONDAZIONE	3,174 m²

SEZIONE N.: 3
QT. PROGETTO: 294,854
DIST.PROG.: 9,305
DIST.PREC.: 6,295
DIST.SUCC.: 15,695

SCALA 1:200

QT.RIF. 280,000

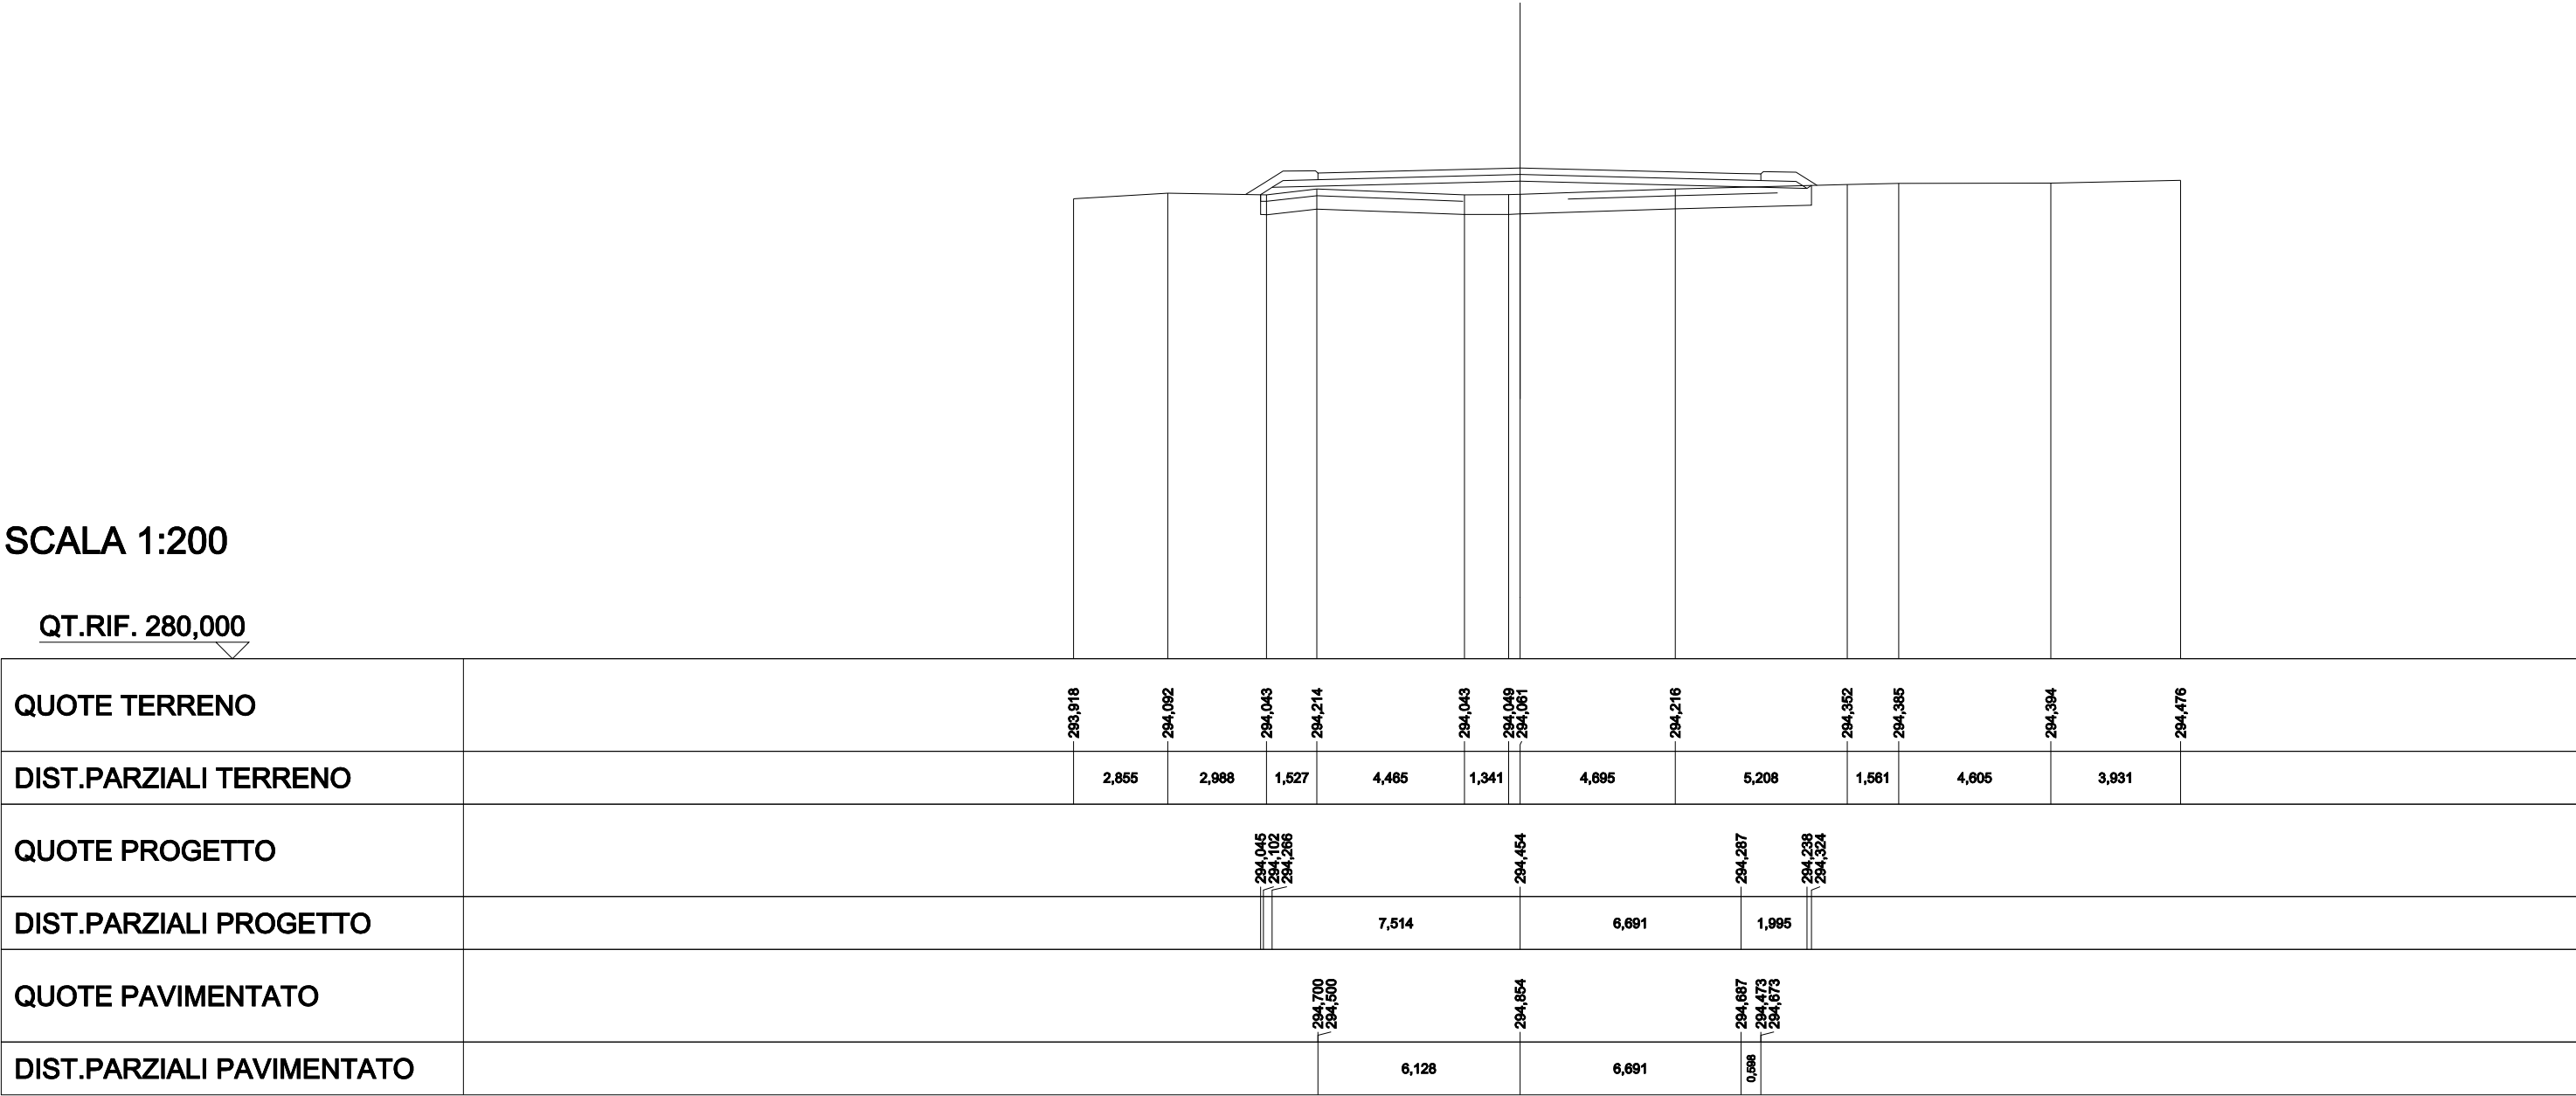


SCAVI E BONIFICHE	
STERRO	0,253 m²
SCOTICO	13,585 m
BONIFICA	13,585 m
RILEVATI	
RILEVATO	1,946 m²
TERRENO VEGETALE	4,019 m
SOVRASTRUTTURA STRADALE	
STRATI LEGATI	10,383 m
STRATO DI FONDAZIONE	2,539 m²

SEZIONE N.: 4
QT. PROGETTO: 294,925
DIST.PROG.: 25,000
DIST.PREC.: 15,695
DIST.SUCC.: 5,212

SCALA 1:200

QT.RIF. 280,000

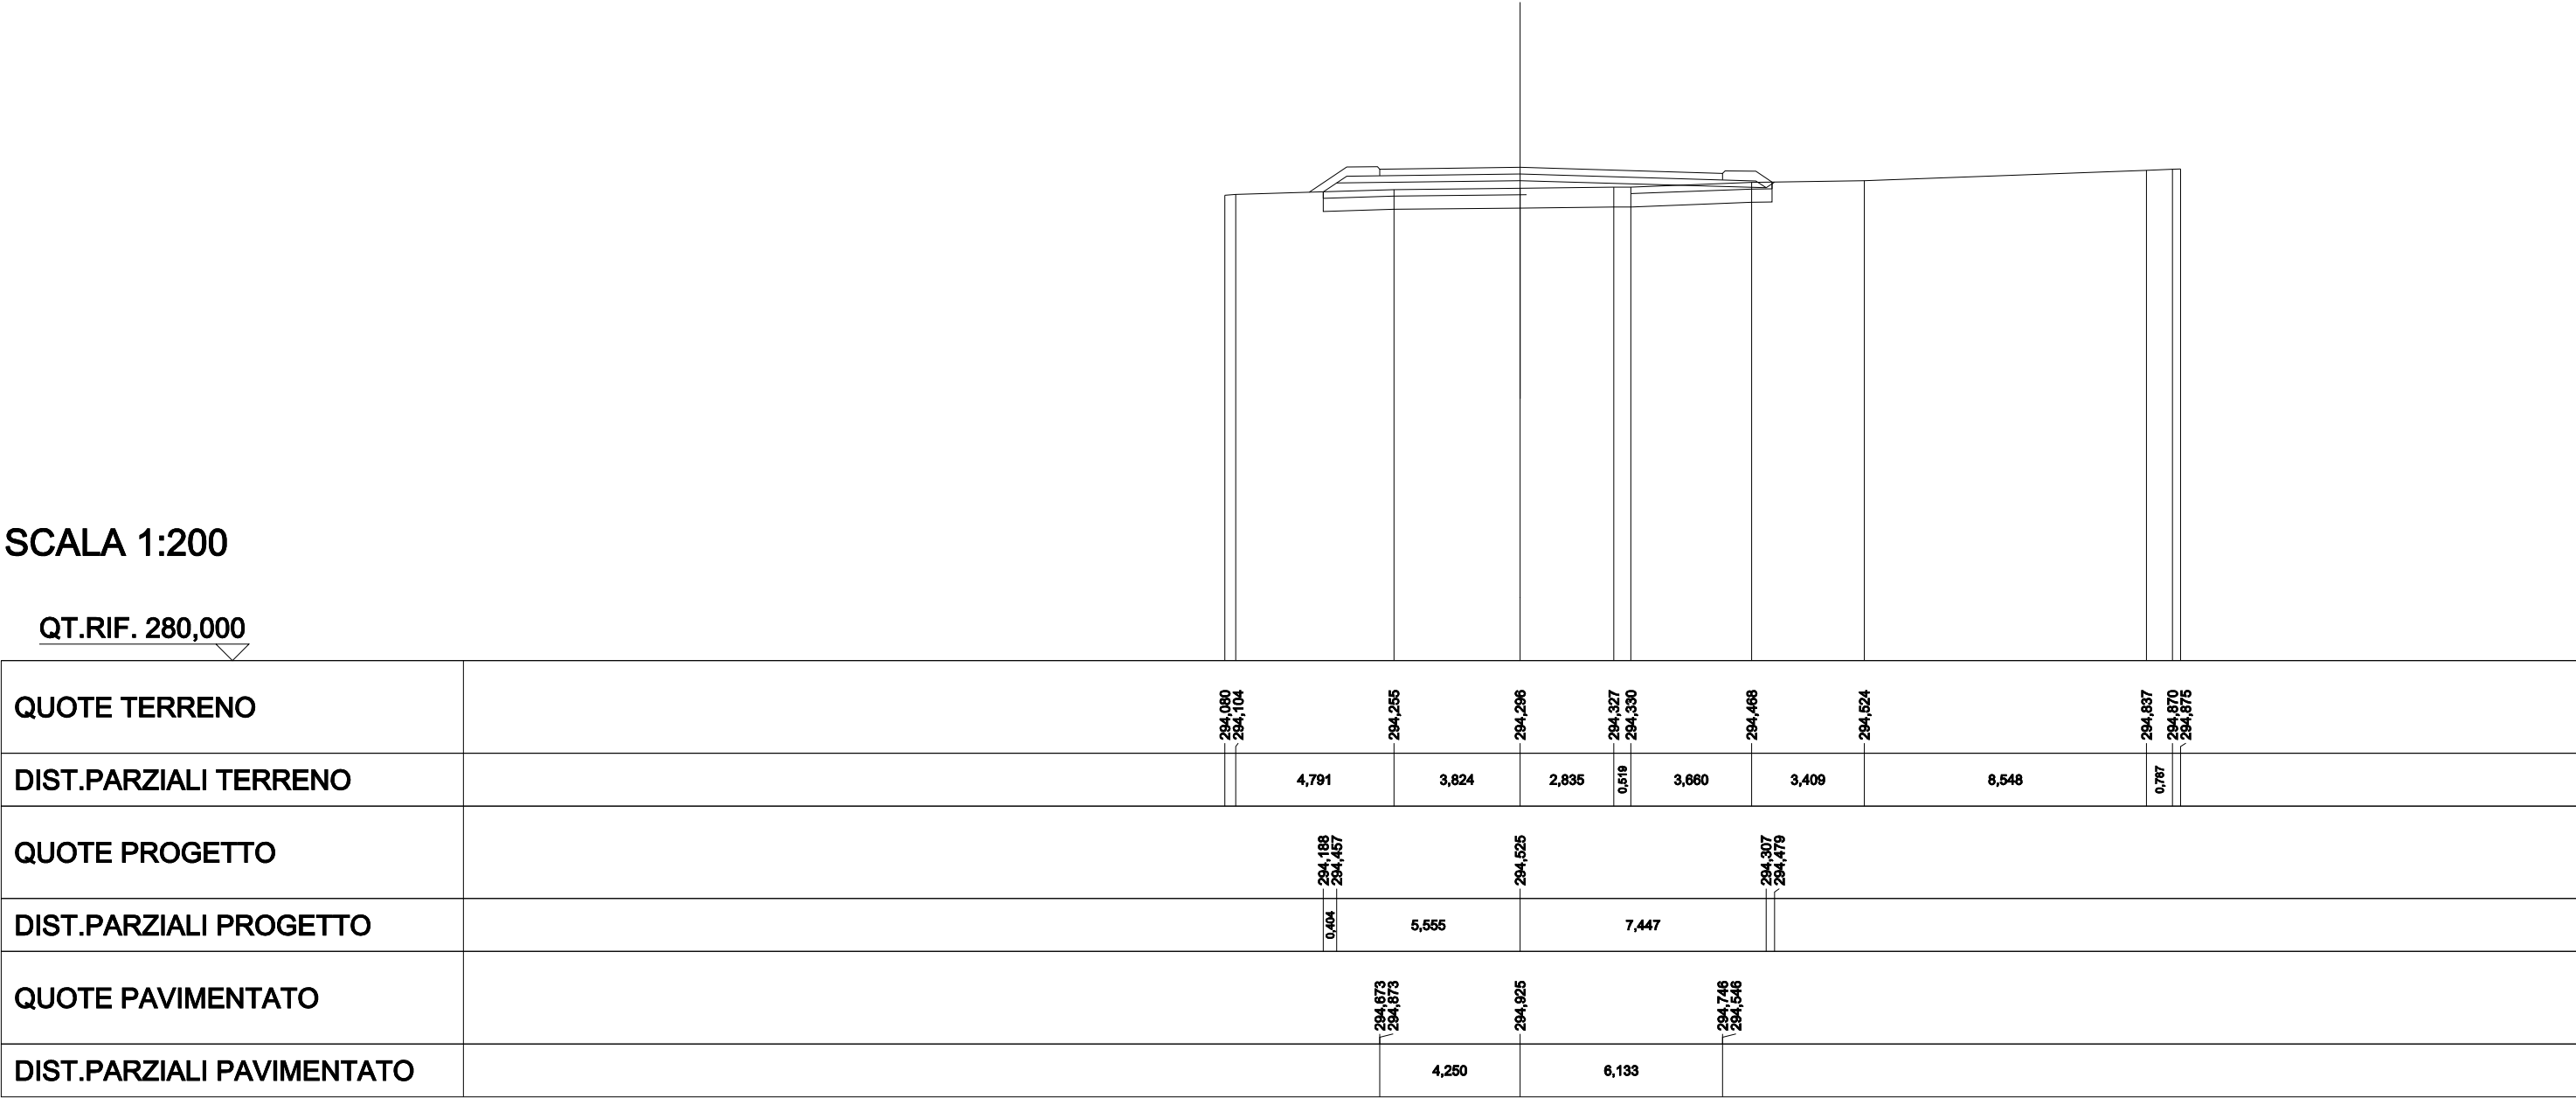


SCAVI E BONIFICHE	
STERRO	1,062 m²
SCOTICO	11,656 m
BONIFICA	14,260 m
RILEVATI	
RILEVATO	0,780 m²
TERRENO VEGETALE	3,263 m
SOVRASTRUTTURA STRADALE	
STRATI LEGATI	11,424 m
STRATO DI FONDAZIONE	2,746 m²

SEZIONE N.: 5
QT. PROGETTO: 294,949
DIST.PROG.: 30,212
DIST.PREC.: 5,212
DIST.SUCC.: 19,687

SCALA 1:200

QT.RIF. 280,000

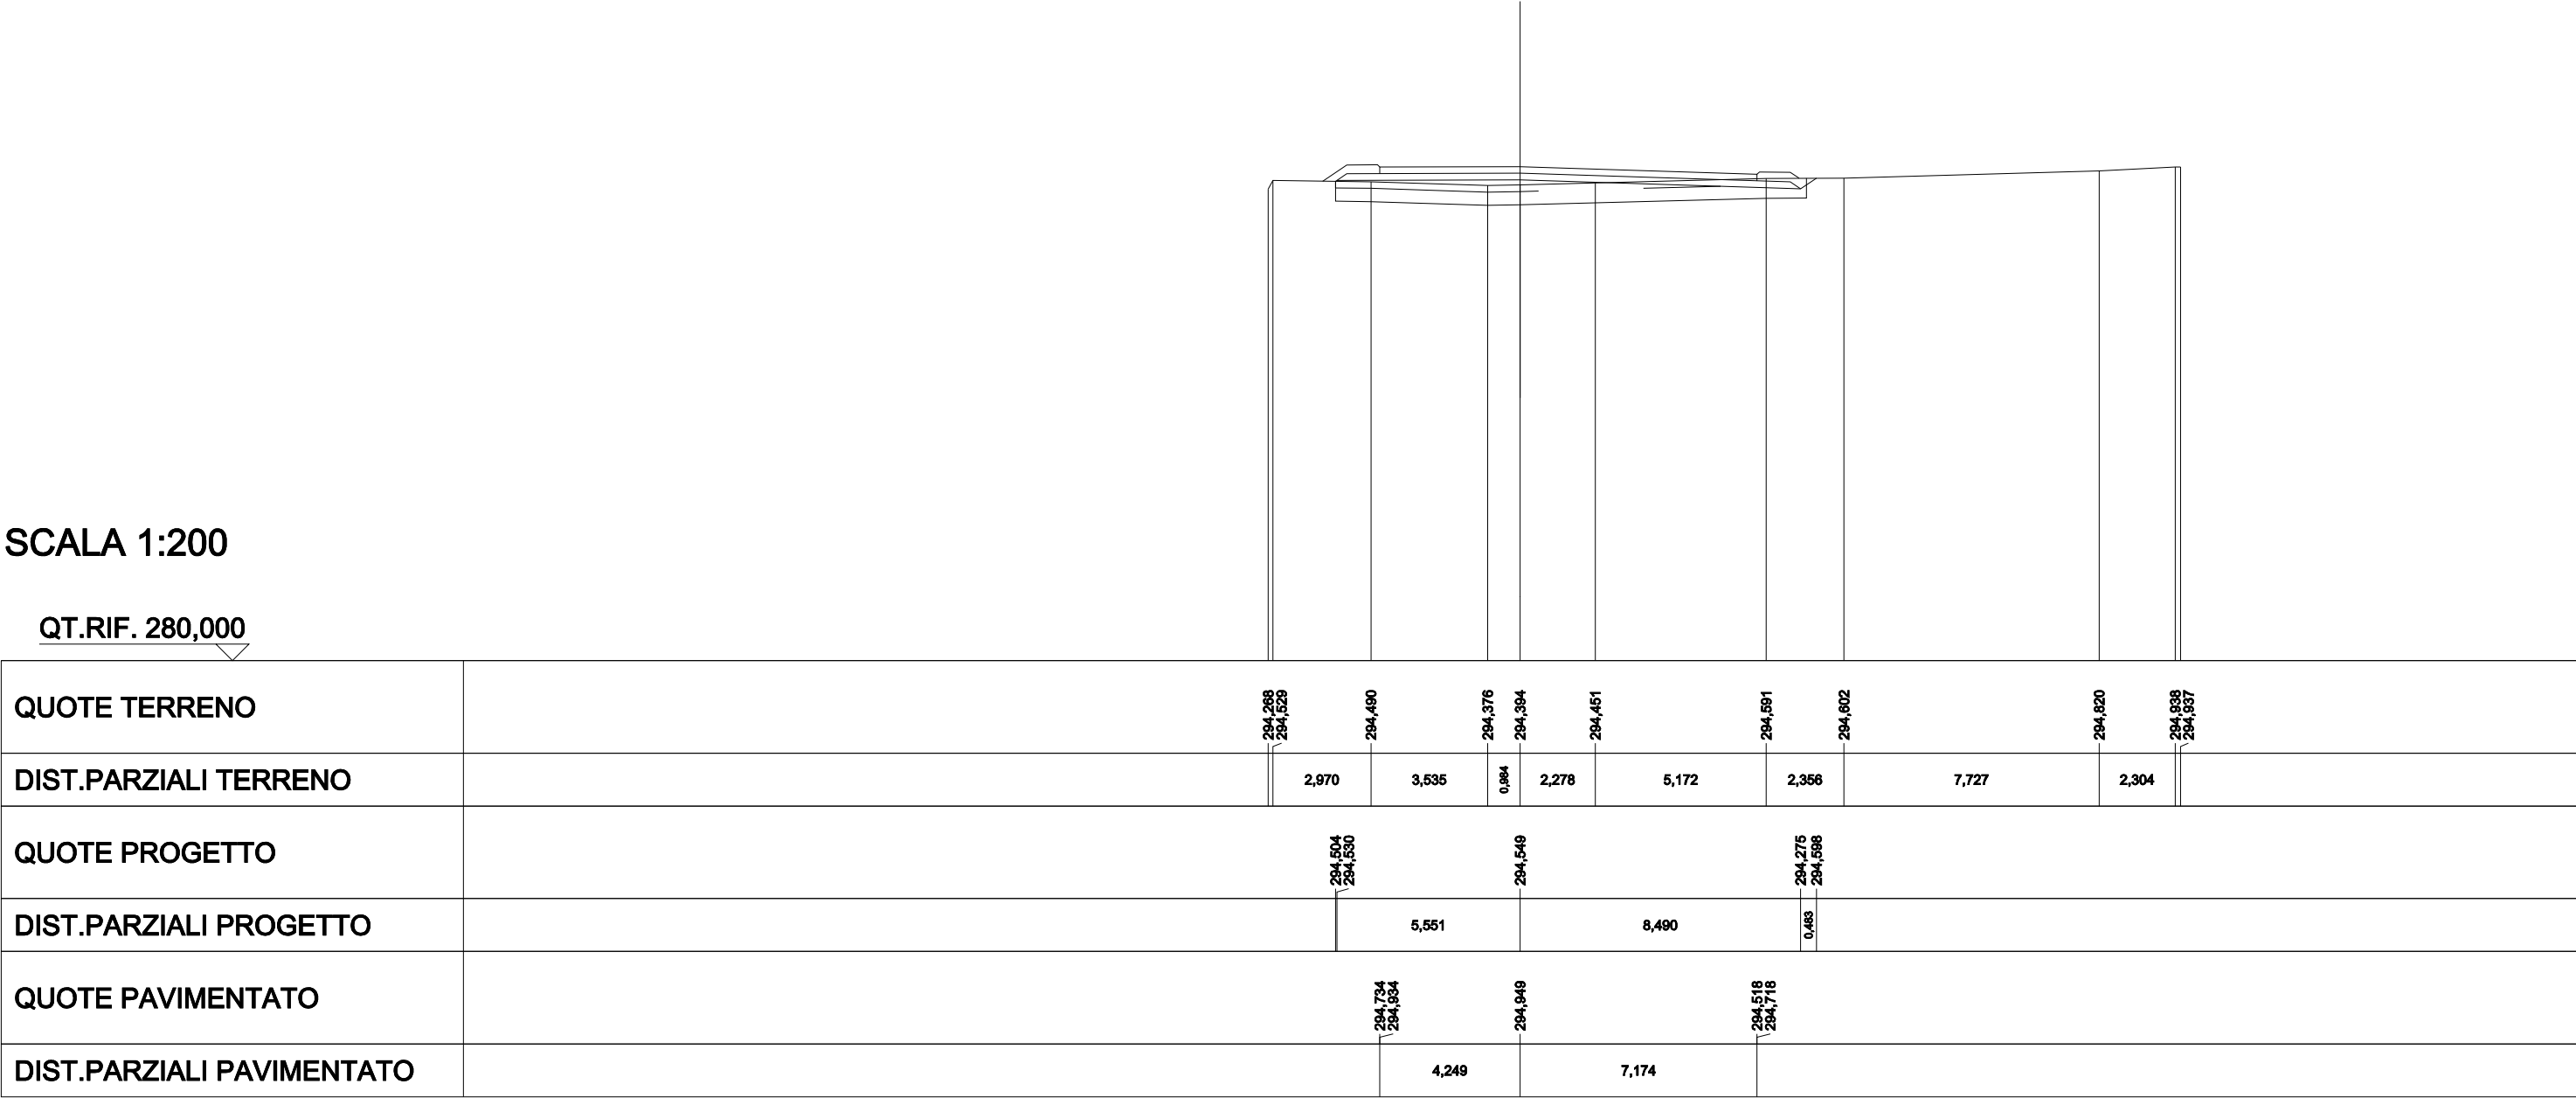


SCAVI E BONIFICHE	
STERRO	8,480 m²
SCOTICO	11,170 m
SCOTICO IN TRINCEA	6,889 m
BONIFICA	11,170 m
RILEVATI	
TERRENO VEGETALE	1,697 m
SOVRASTRUTTURA STRADALE	
STRATI LEGATI	14,827 m
STRATO DI FONDAZIONE	3,194 m²

SEZIONE N.: 6
QT. PROGETTO: 295,038
DIST.PROG.: 49,899
DIST.PREC.: 19,687
DIST.SUCC.: 9,644

SCALA 1:200

QT.RIF. 280,000

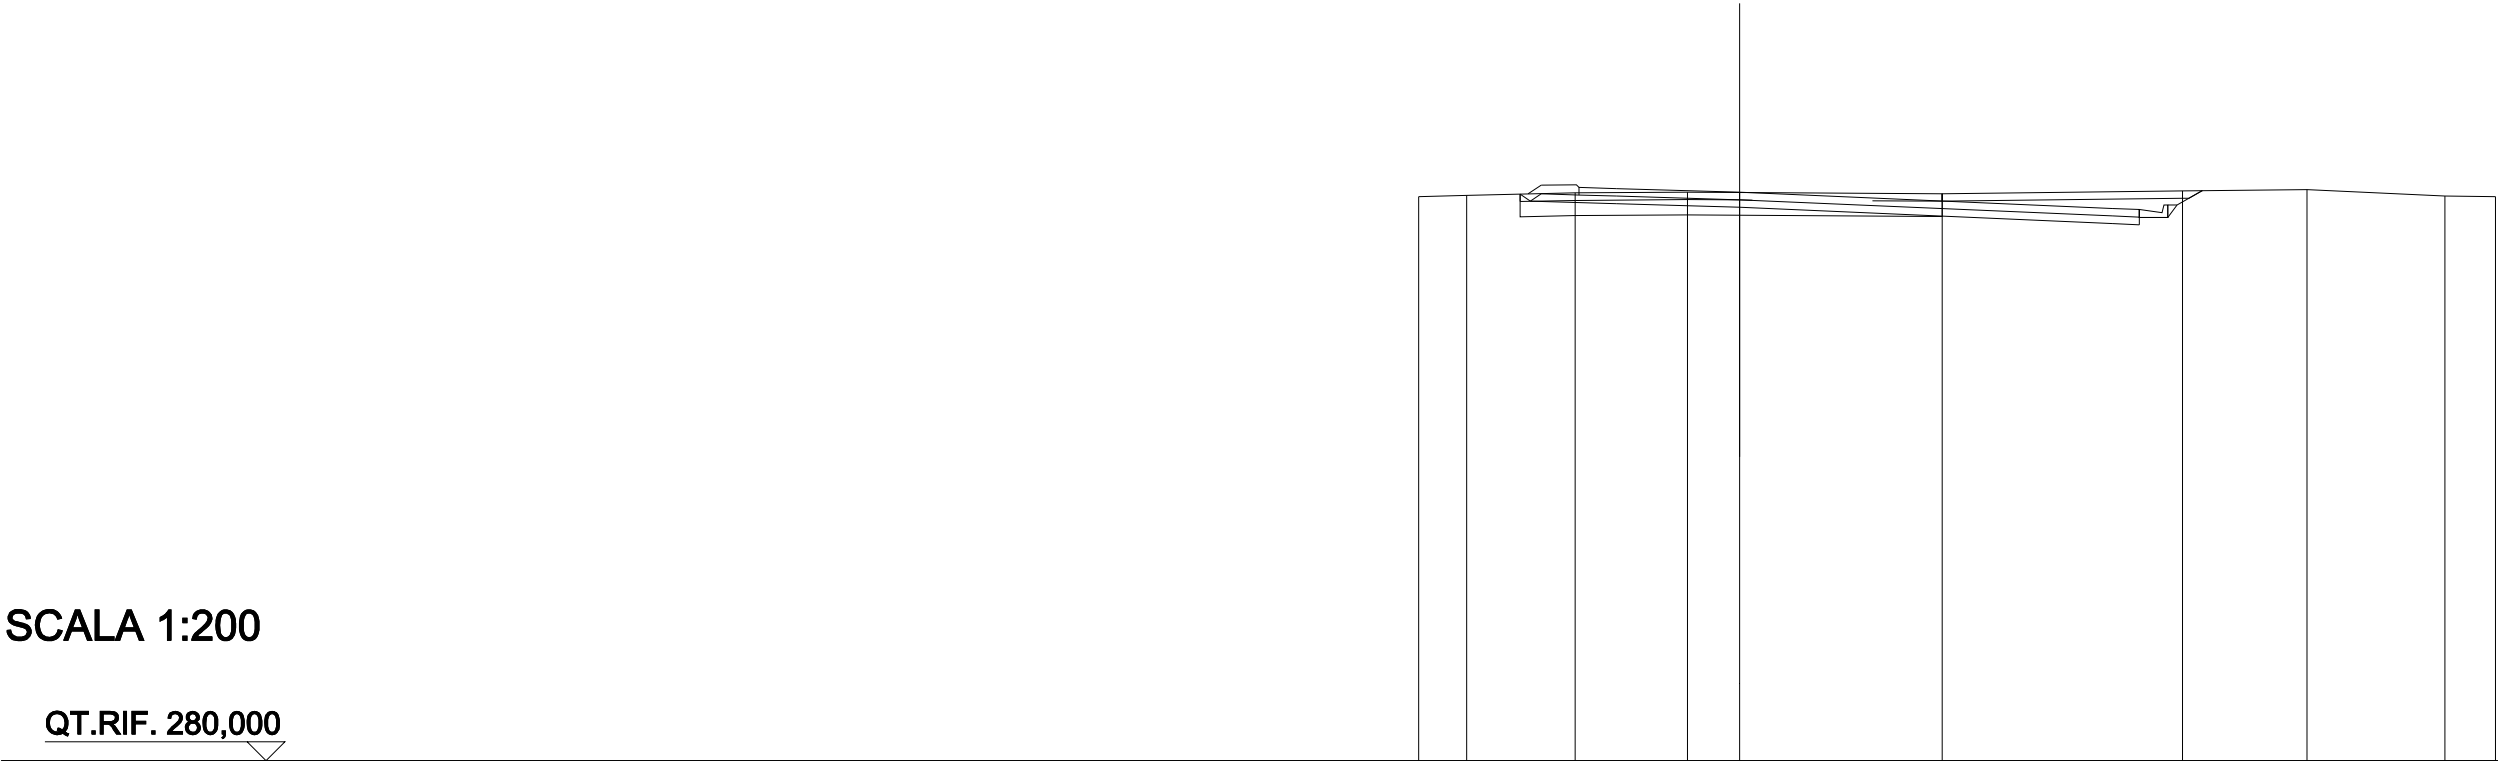


QUOTE TERRENO	294.822	294.869	295.021	295.042	295.033	294.888	295.076	295.107	294.836	294.824
DIST.PARZIALI TERRENO	1,266	2,869	2,976	1,380	5,355	6,367	3,294	3,645	1,339	
QUOTE PROGETTO		294.890 294.804	294.736	294.638			294.211 294.179 294.369 294.698 295.081			
DIST.PARZIALI PROGETTO			2,287	3,250	9,852		0.726 0.750 0.687			
QUOTE PAVIMENTATO			295.168 294.968 295.136	295.038			294.611 294.579 294.379			
DIST.PARZIALI PAVIMENTATO			1,000	3,250	9,852		0.726			

SCAVI E BONIFICHE	
STERRO	9,973 m²
SCOTICO	9,532 m
SCOTICO IN TRINCEA	9,263 m
BONIFICA	9,532 m
RILEVATI	
TERRENO VEGETALE	1,742 m
SOVRASTRUTTURA STRADALE	
STRATI LEGATI	15,489 m
STRATO DI FONDAZIONE	3,326 m²

SEZIONE N.: 7
QT. PROGETTO: 295,082
DIST.PROG.: 59,743
DIST.PREC.: 9,844
DIST.SUCC.: 15,257

SCALA 1:200

QT.RIF. 280,000

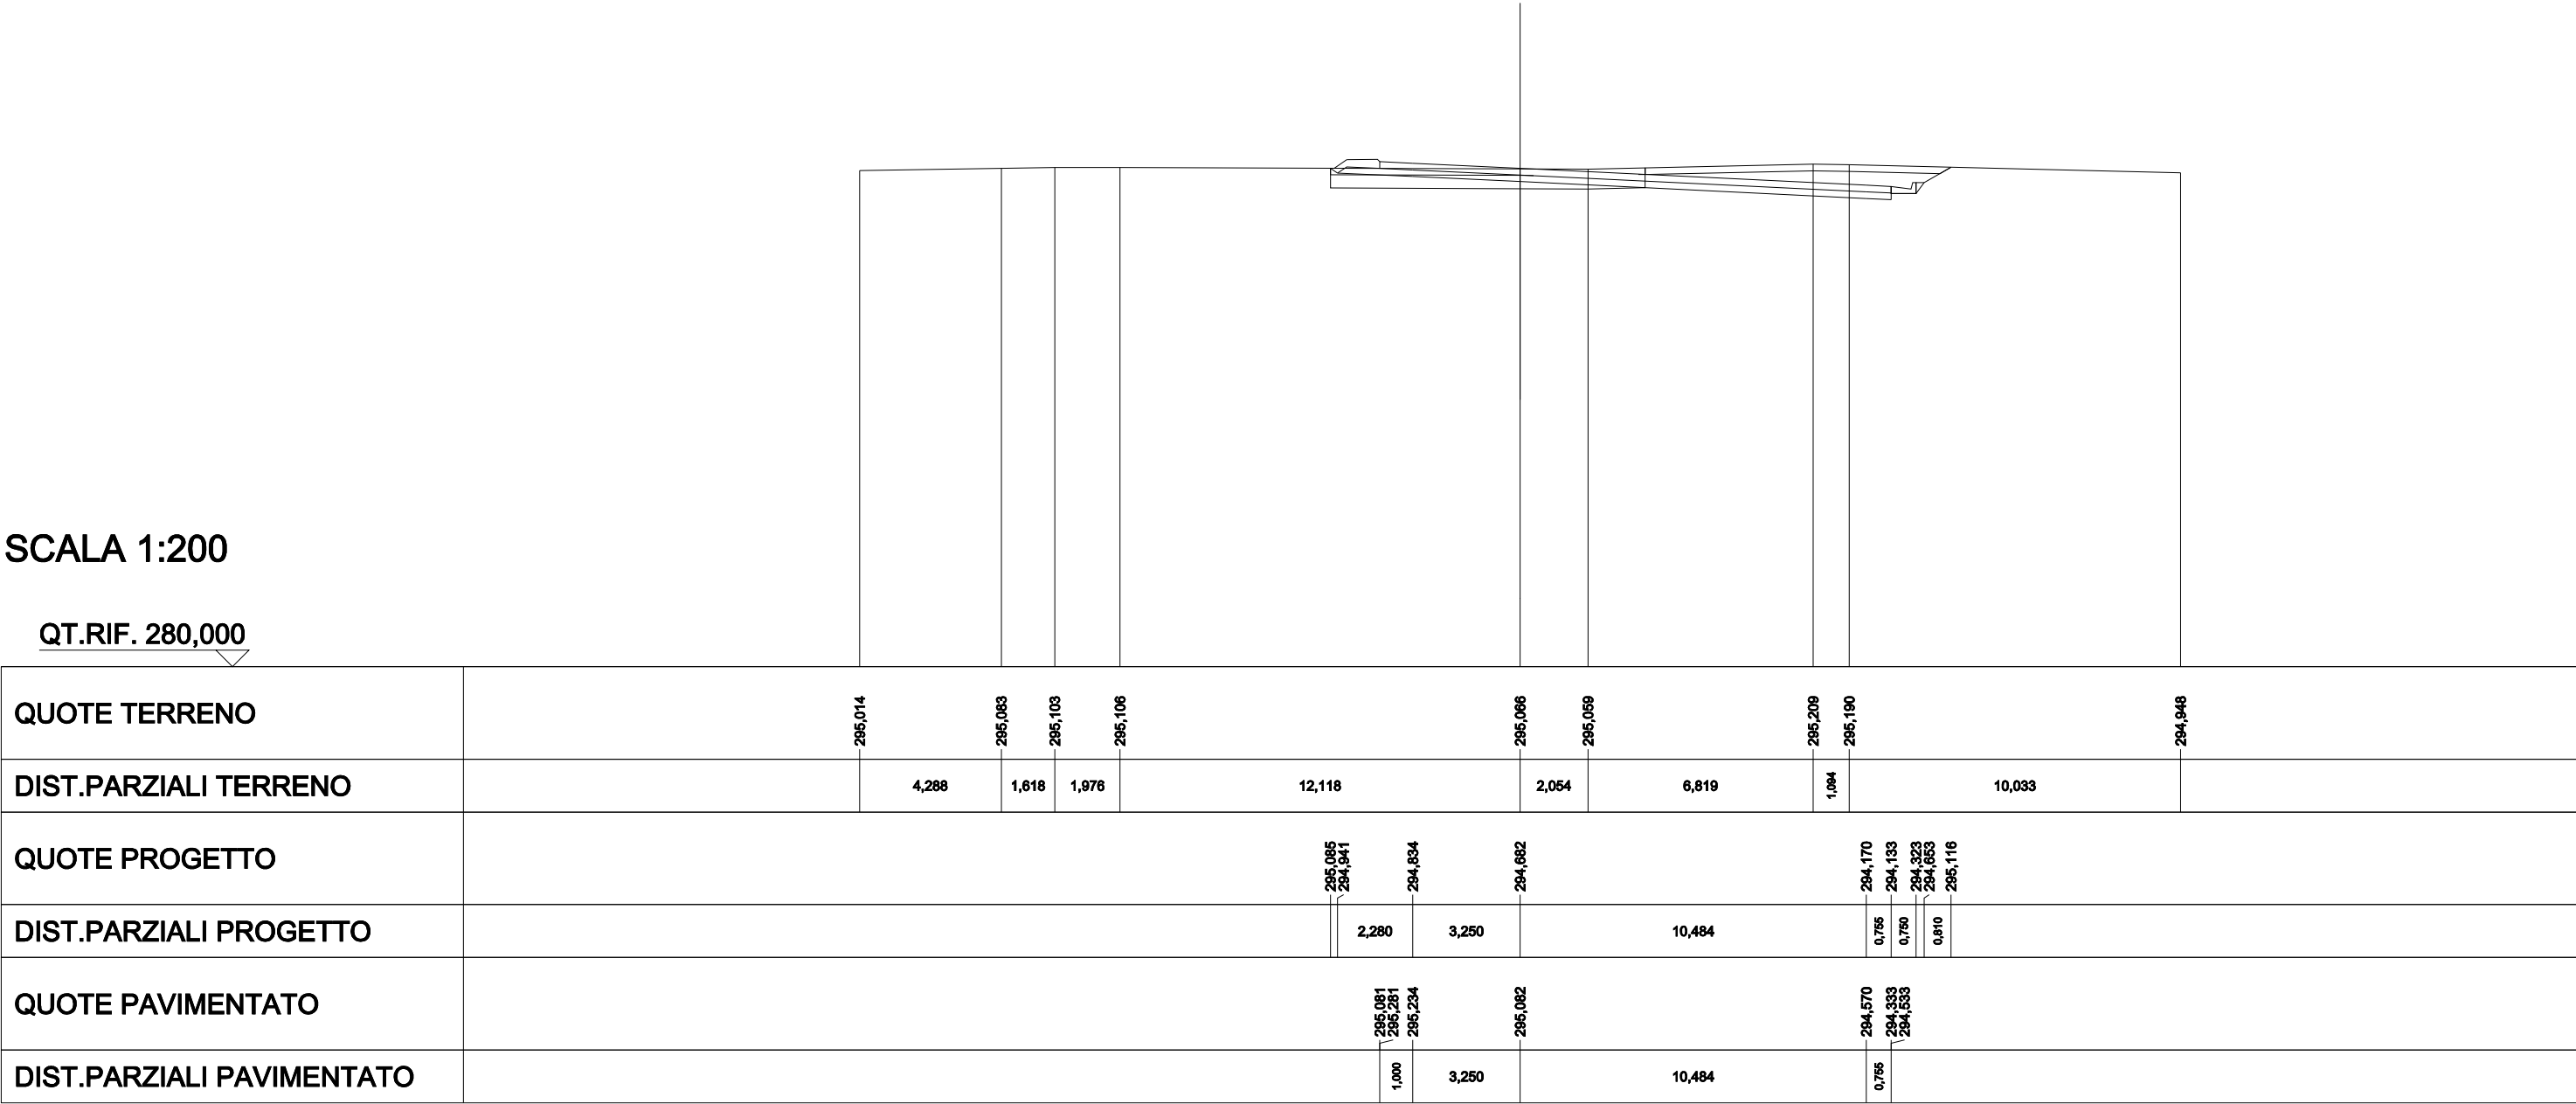


SCAVI E BONIFICHE	
STERRO	7,619 m²
SCOTICO	9,923 m
SCOTICO IN TRINCEA	8,837 m
BONIFICA	9,923 m
RILEVATI	
RILEVATO	0,980 m²
TERRENO VEGETALE	2,699 m
SOVRASTRUTTURA STRADALE	
STRATI LEGATI	15,206 m
STRATO DI FONDAZIONE	3,269 m²

SEZIONE N.: 8
QT. PROGETTO: 295,151
DIST.PROG.: 75,000
DIST.PREC.: 15,257
DIST.SUCC.: 14,274

SCALA 1:200

QT.RIF. 280,000

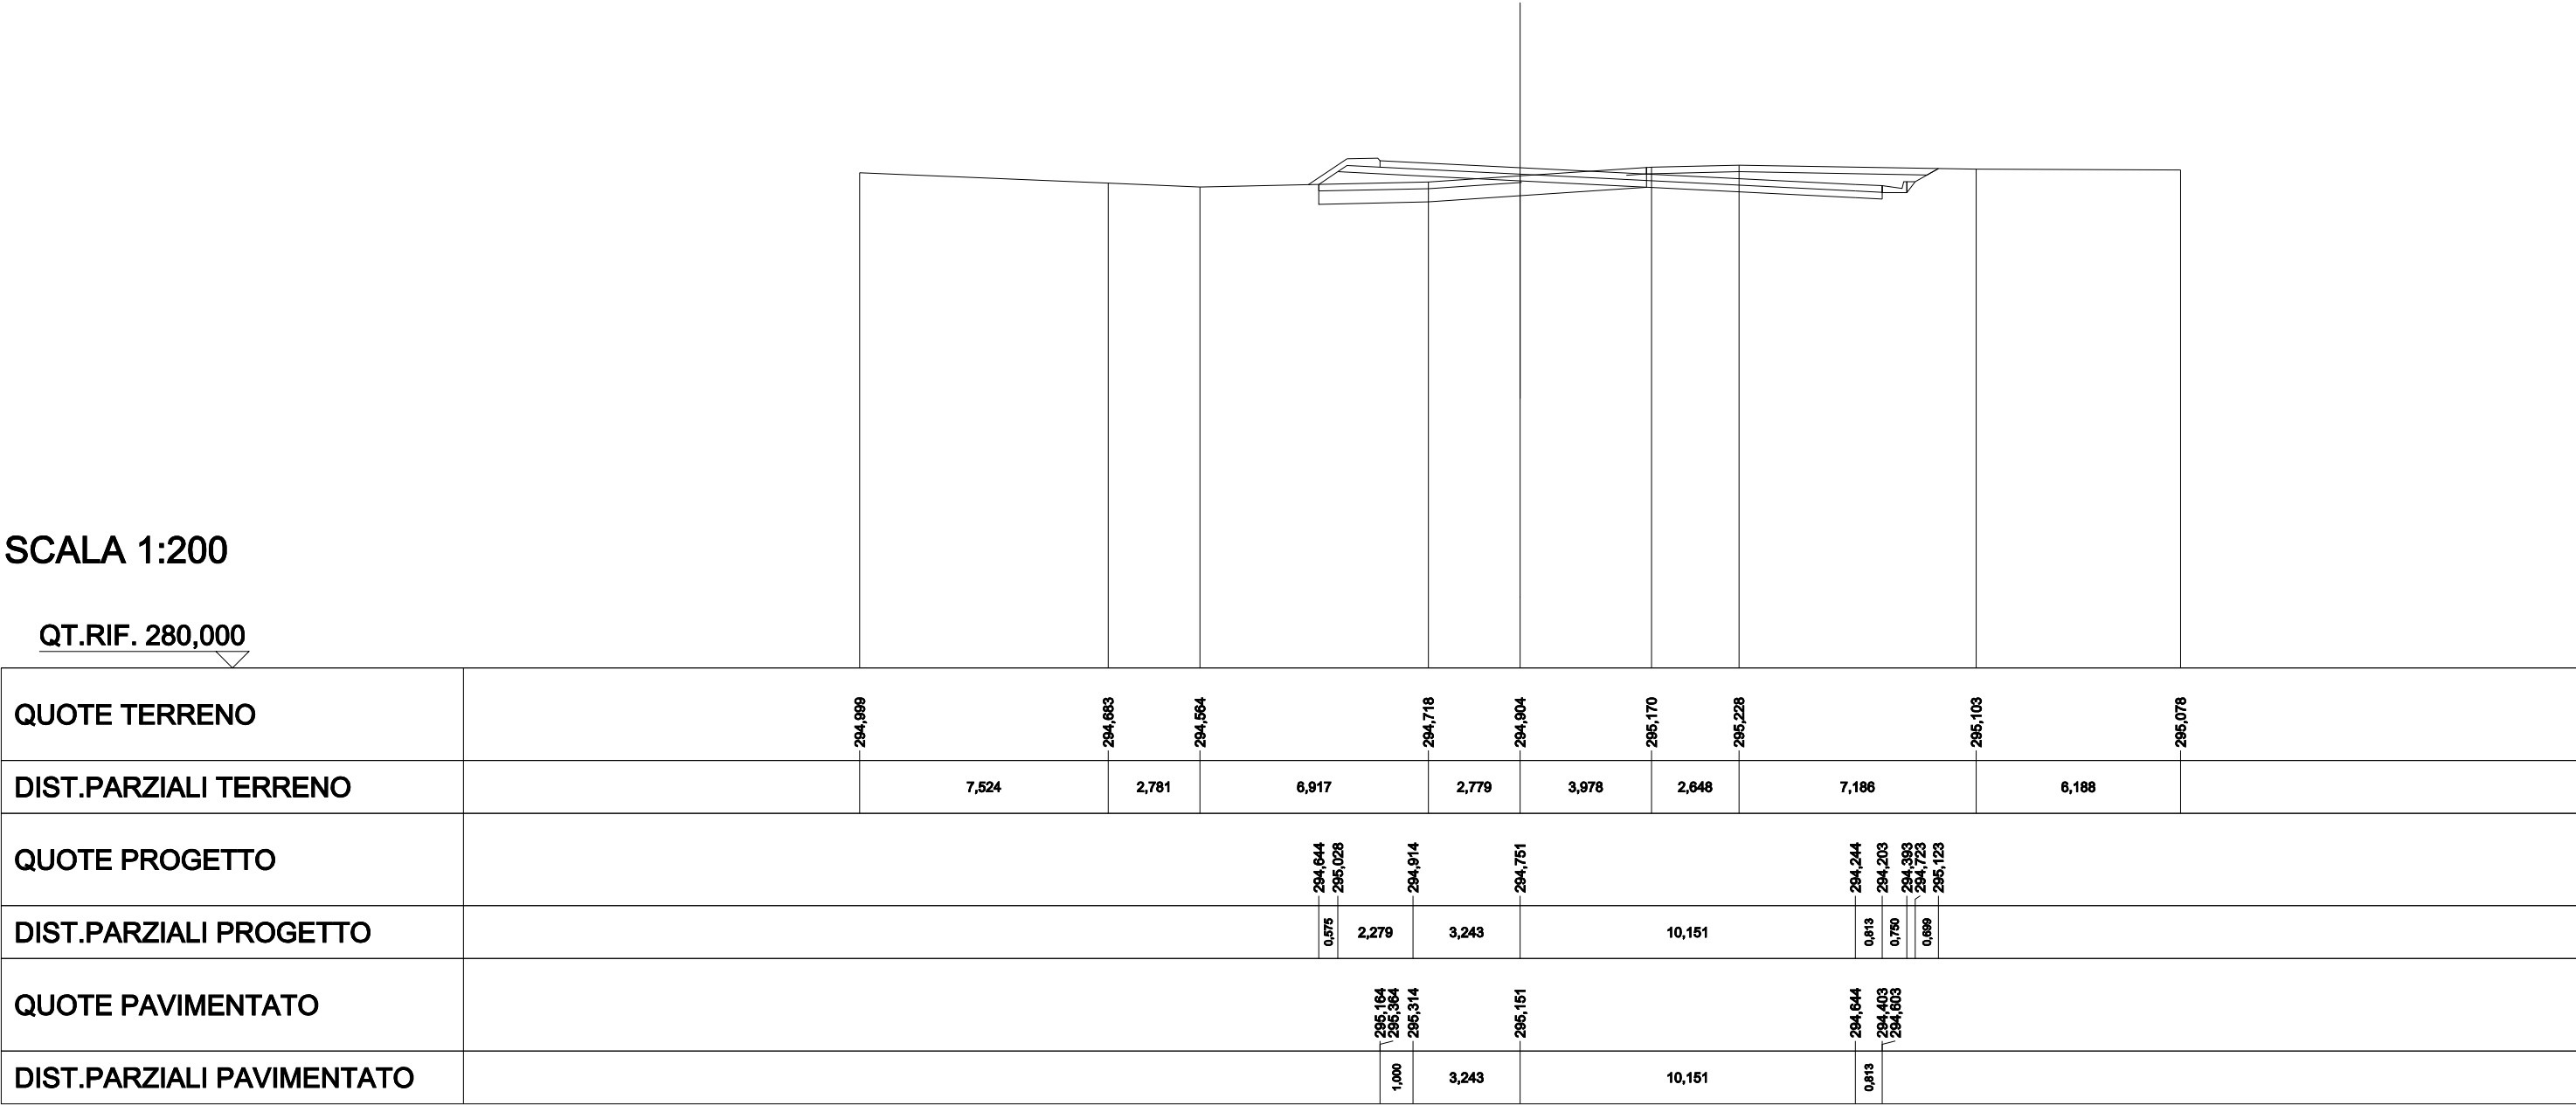


SCAVI E BONIFICHE	
STERRO	12,196 m²
SCOTICO IN TRINCEA	16,136 m
RILEVATI	
TERRENO VEGETALE	0,250 m
SOVRASTRUTTURA STRADALE	
STRATI LEGATI	13,501 m
STRATO DI FONDAZIONE	2,700 m²

SEZIONE N.: 9
QT. PROGETTO: 295,216
DIST.PROG.: 89,274
DIST.PREC.: 14,274
DIST.SUCC.: 10,726

SCALA 1:200

QT.RIF. 280,000

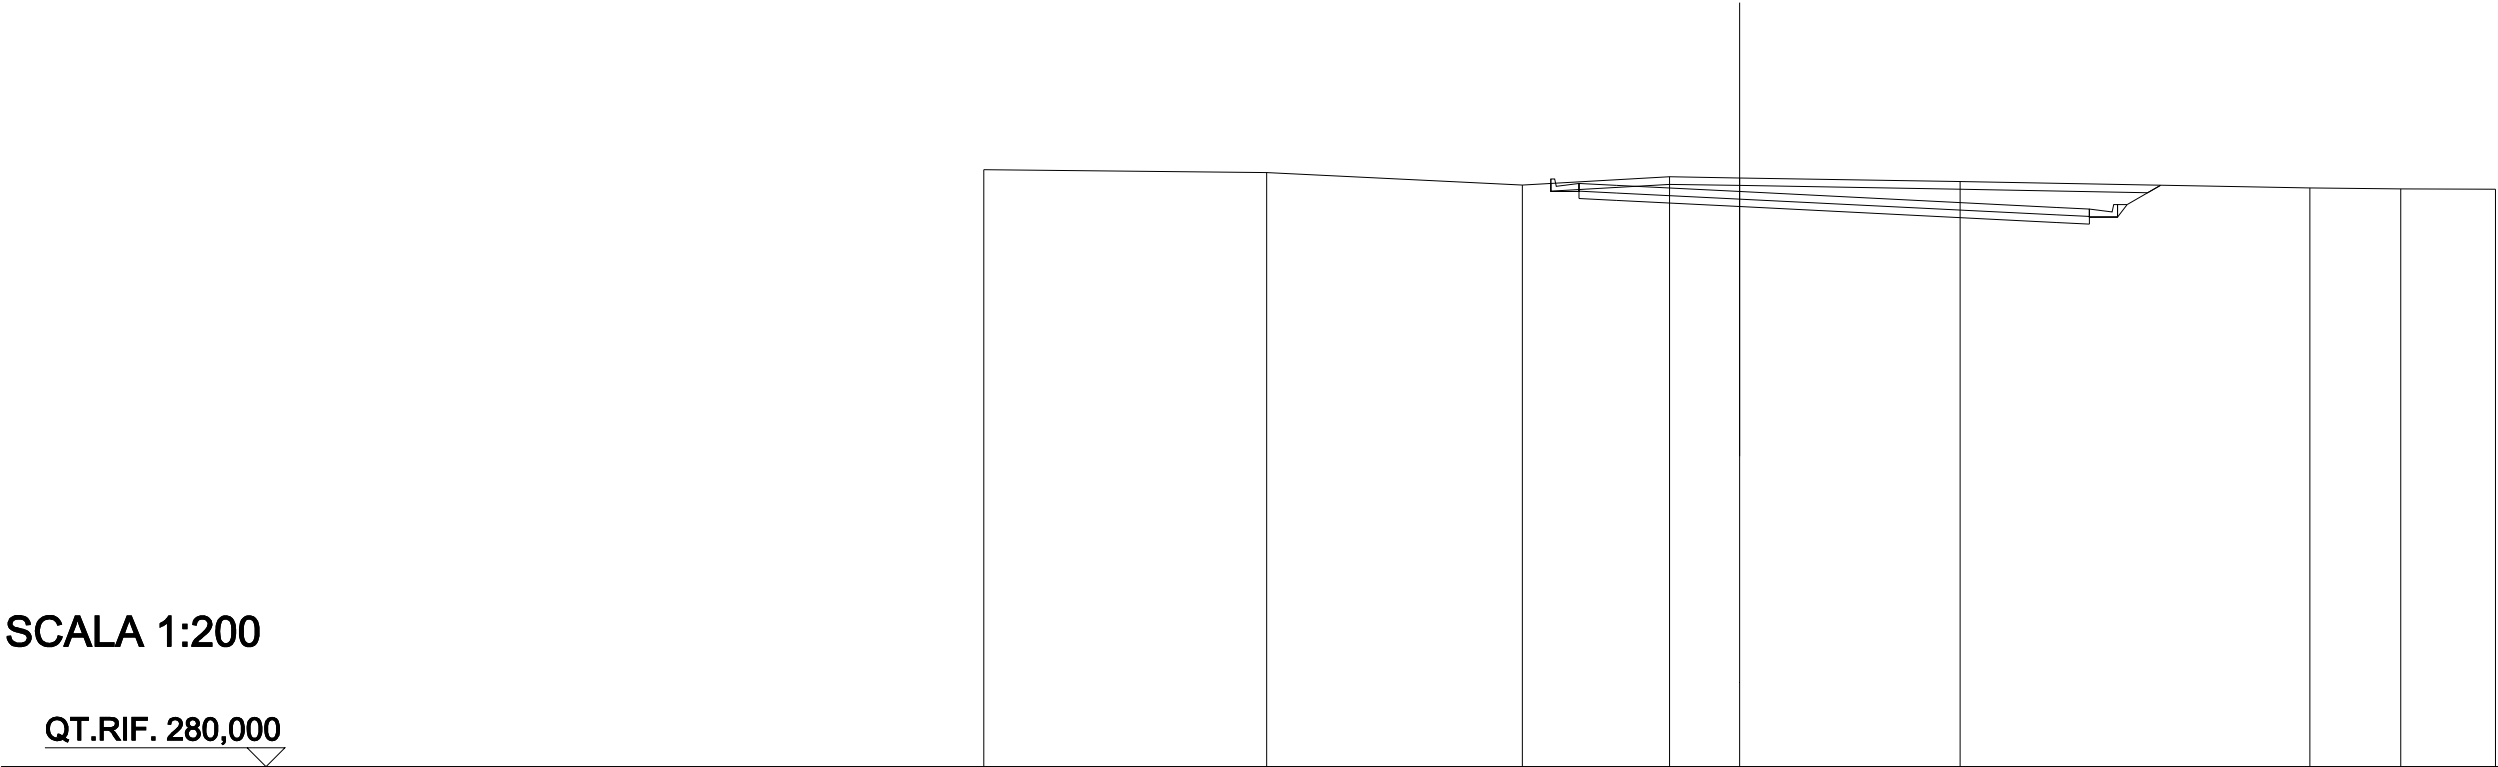


QUOTE TERRENO	295,796	295,720	295,387	295,606	295,575	295,477	295,307	295,284	295,274
DIST.PARZIALI TERRENO	7,484	6,766	3,893	1,857	5,834	9,253	2,408	2,506	
QUOTE PROGETTO			295,028	294,976	294,816	294,397	294,353	294,543	294,543
DIST.PARZIALI PROGETTO			1,000	3,250	8,370	0,881	0,760	0,886	295,379
QUOTE PAVIMENTATO			295,428	295,228	295,216	294,797	294,753	294,553	
DIST.PARZIALI PAVIMENTATO			1,000	3,250	8,370	0,881			

SCAVI E BONIFICHE	
STERRO	13,159 m²
SCOTICO IN TRINCEA	14,941 m
RILEVATI	
TERRENO VEGETALE	0,500 m
SOVRASTRUTTURA STRADALE	
STRATI LEGATI	11,314 m
STRATO DI FONDAZIONE	2,263 m²

SEZIONE N.: 10
QT. PROGETTO: 295,264
DIST.PROG.: 100,000
DIST.PREC.: 10,726
DIST.SUCC.: 10,181

SCALA 1:200

QT.RIF. 280,000

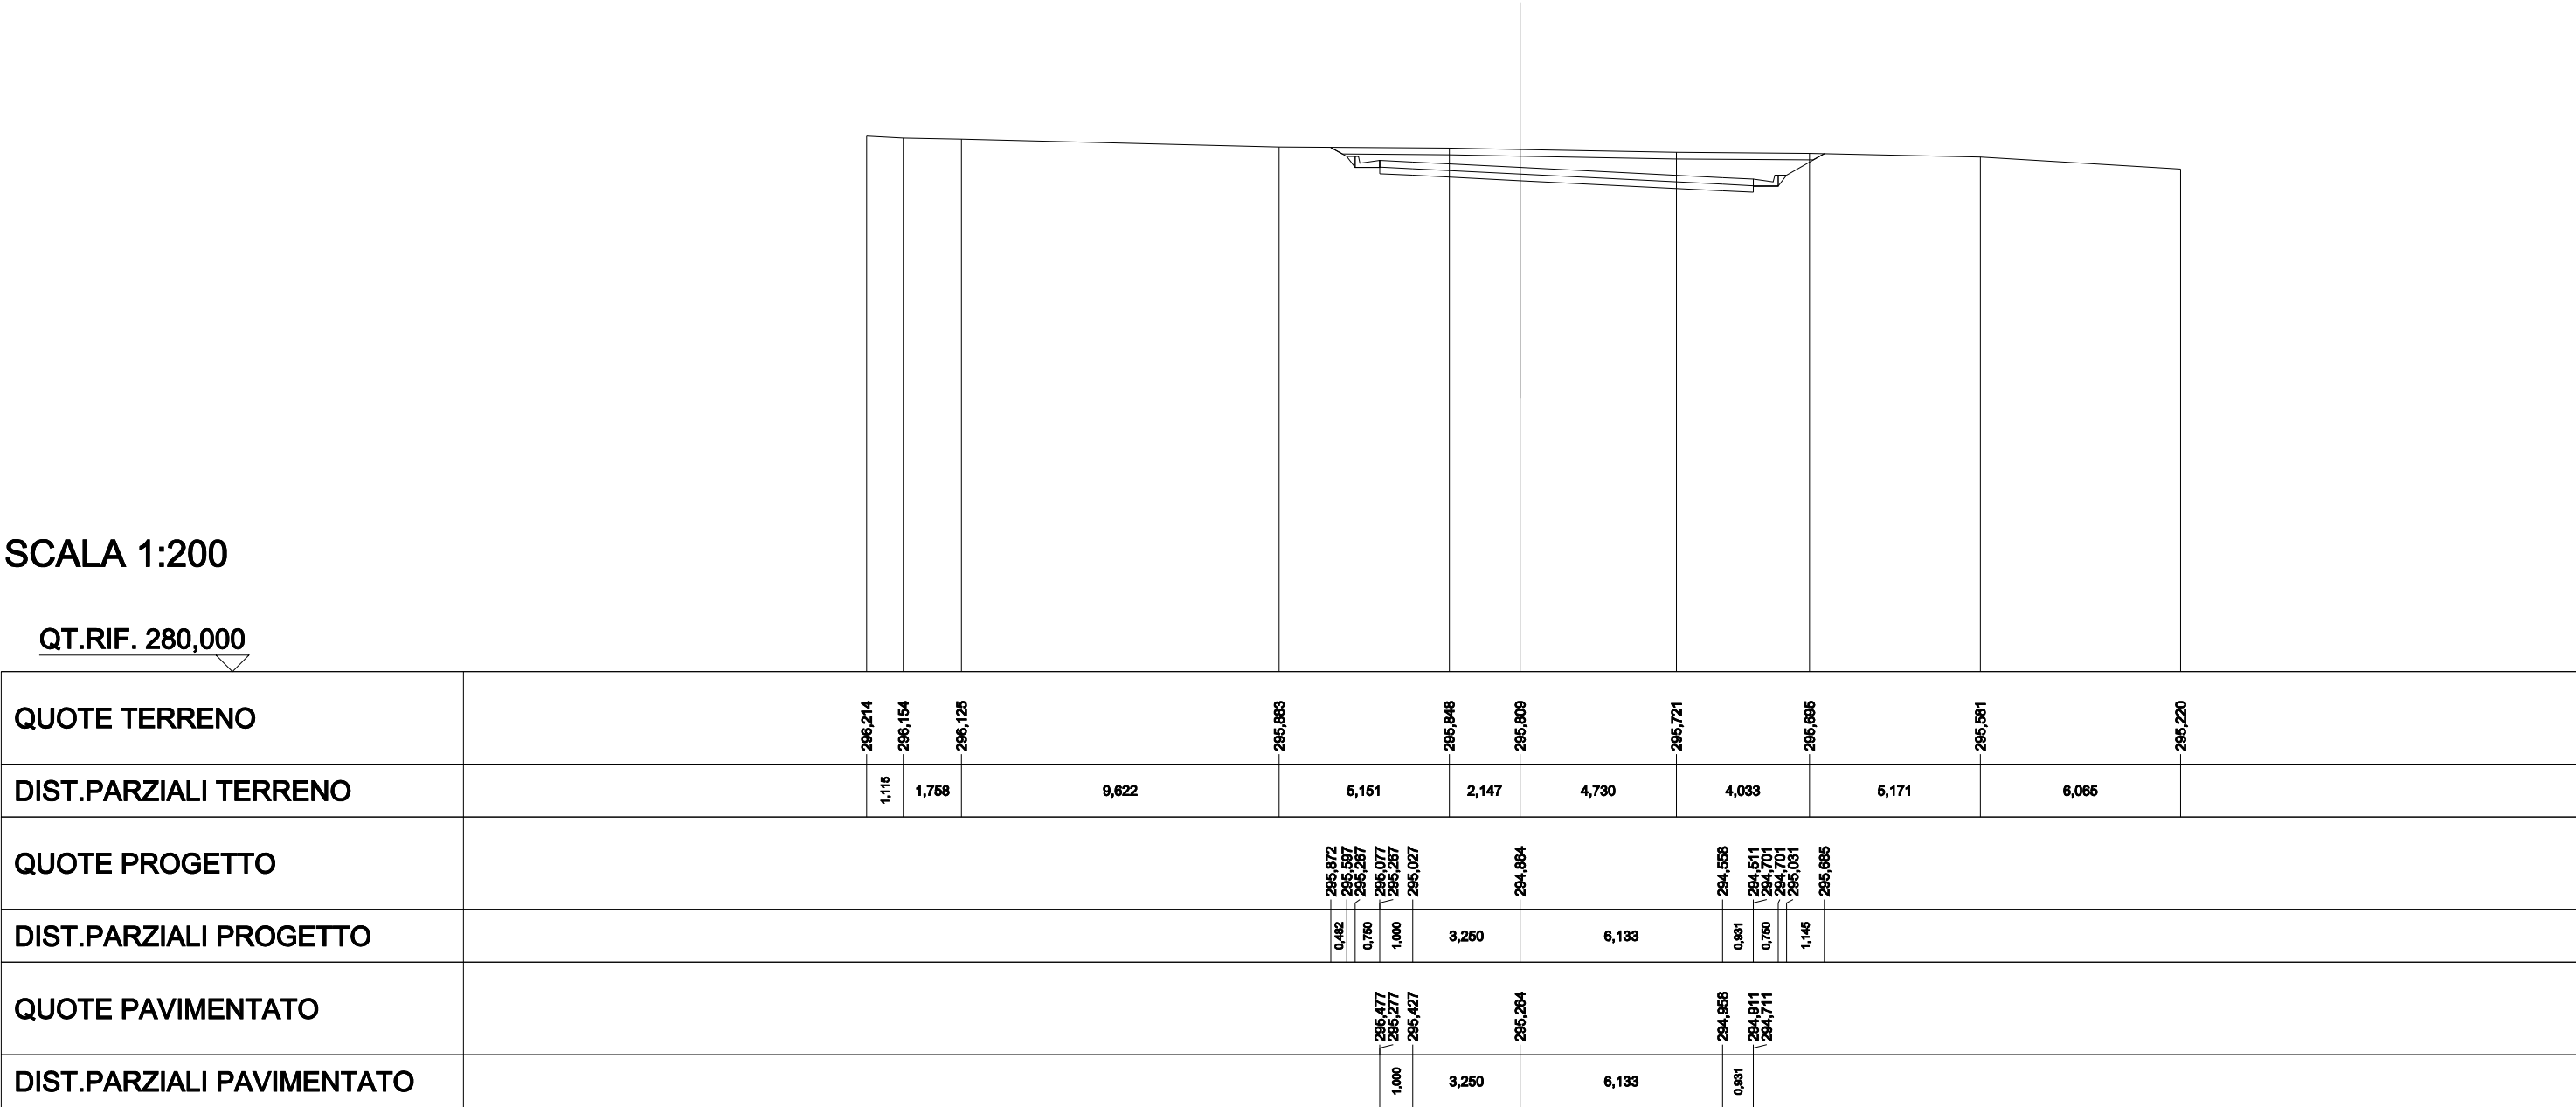


SCAVI E BONIFICHE	
STERRO	13,998 m²
SCOTICO IN TRINCEA	12,806 m
RILEVATI	
TERRENO VEGETALE	0,500 m
SOVRASTRUTTURA STRADALE	
STRATI LEGATI	8,500 m
STRATO DI FONDAZIONE	1,700 m²

SEZIONE N.: 12
QT. PROGETTO: 295,377
DIST.PROG.: 125,000
DIST.PREC.: 14,819
DIST.SUCC.: 15,033

SCALA 1:200

QT.RIF. 280,000

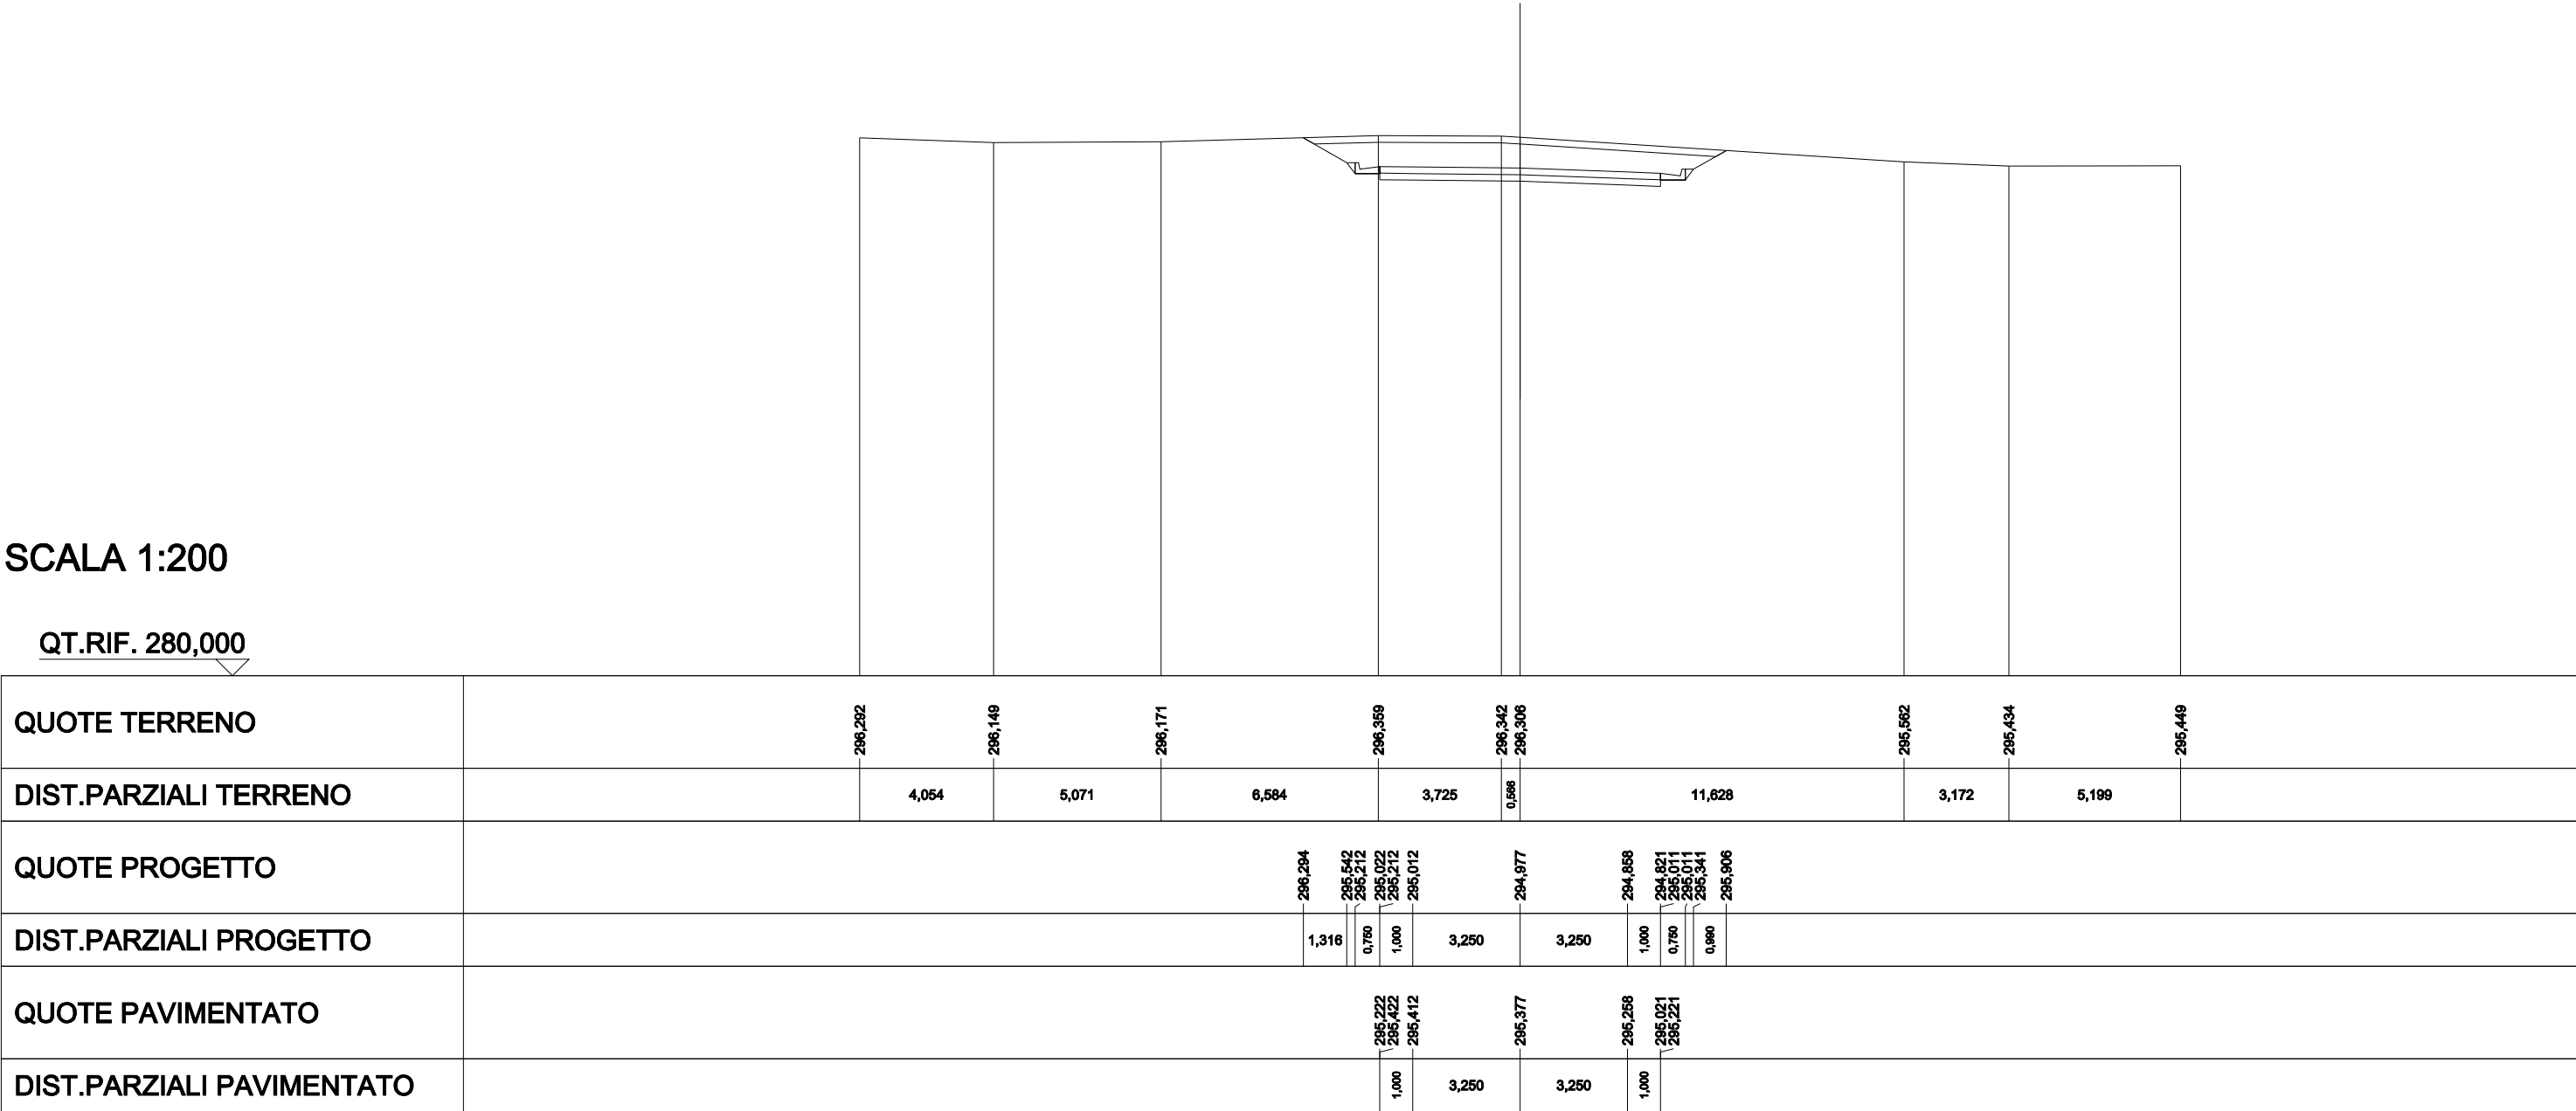


SCAVI E BONIFICHE	
STERRO	10,287 m²
SCOTICO IN TRINCEA	12,843 m
RILEVATI	
TERRENO VEGETALE	0,500 m
SOVRASTRUTTURA STRADALE	
STRATI LEGATI	9,061 m
STRATO DI FONDAZIONE	1,812 m²

SEZIONE N.: 14
QT. PROGETTO: 295,490
DIST.PROG.: 150,000
DIST.PREC.: 9,967
DIST.SUCC.: 11,379

SCALA 1:200

QT.RIF. 280,000

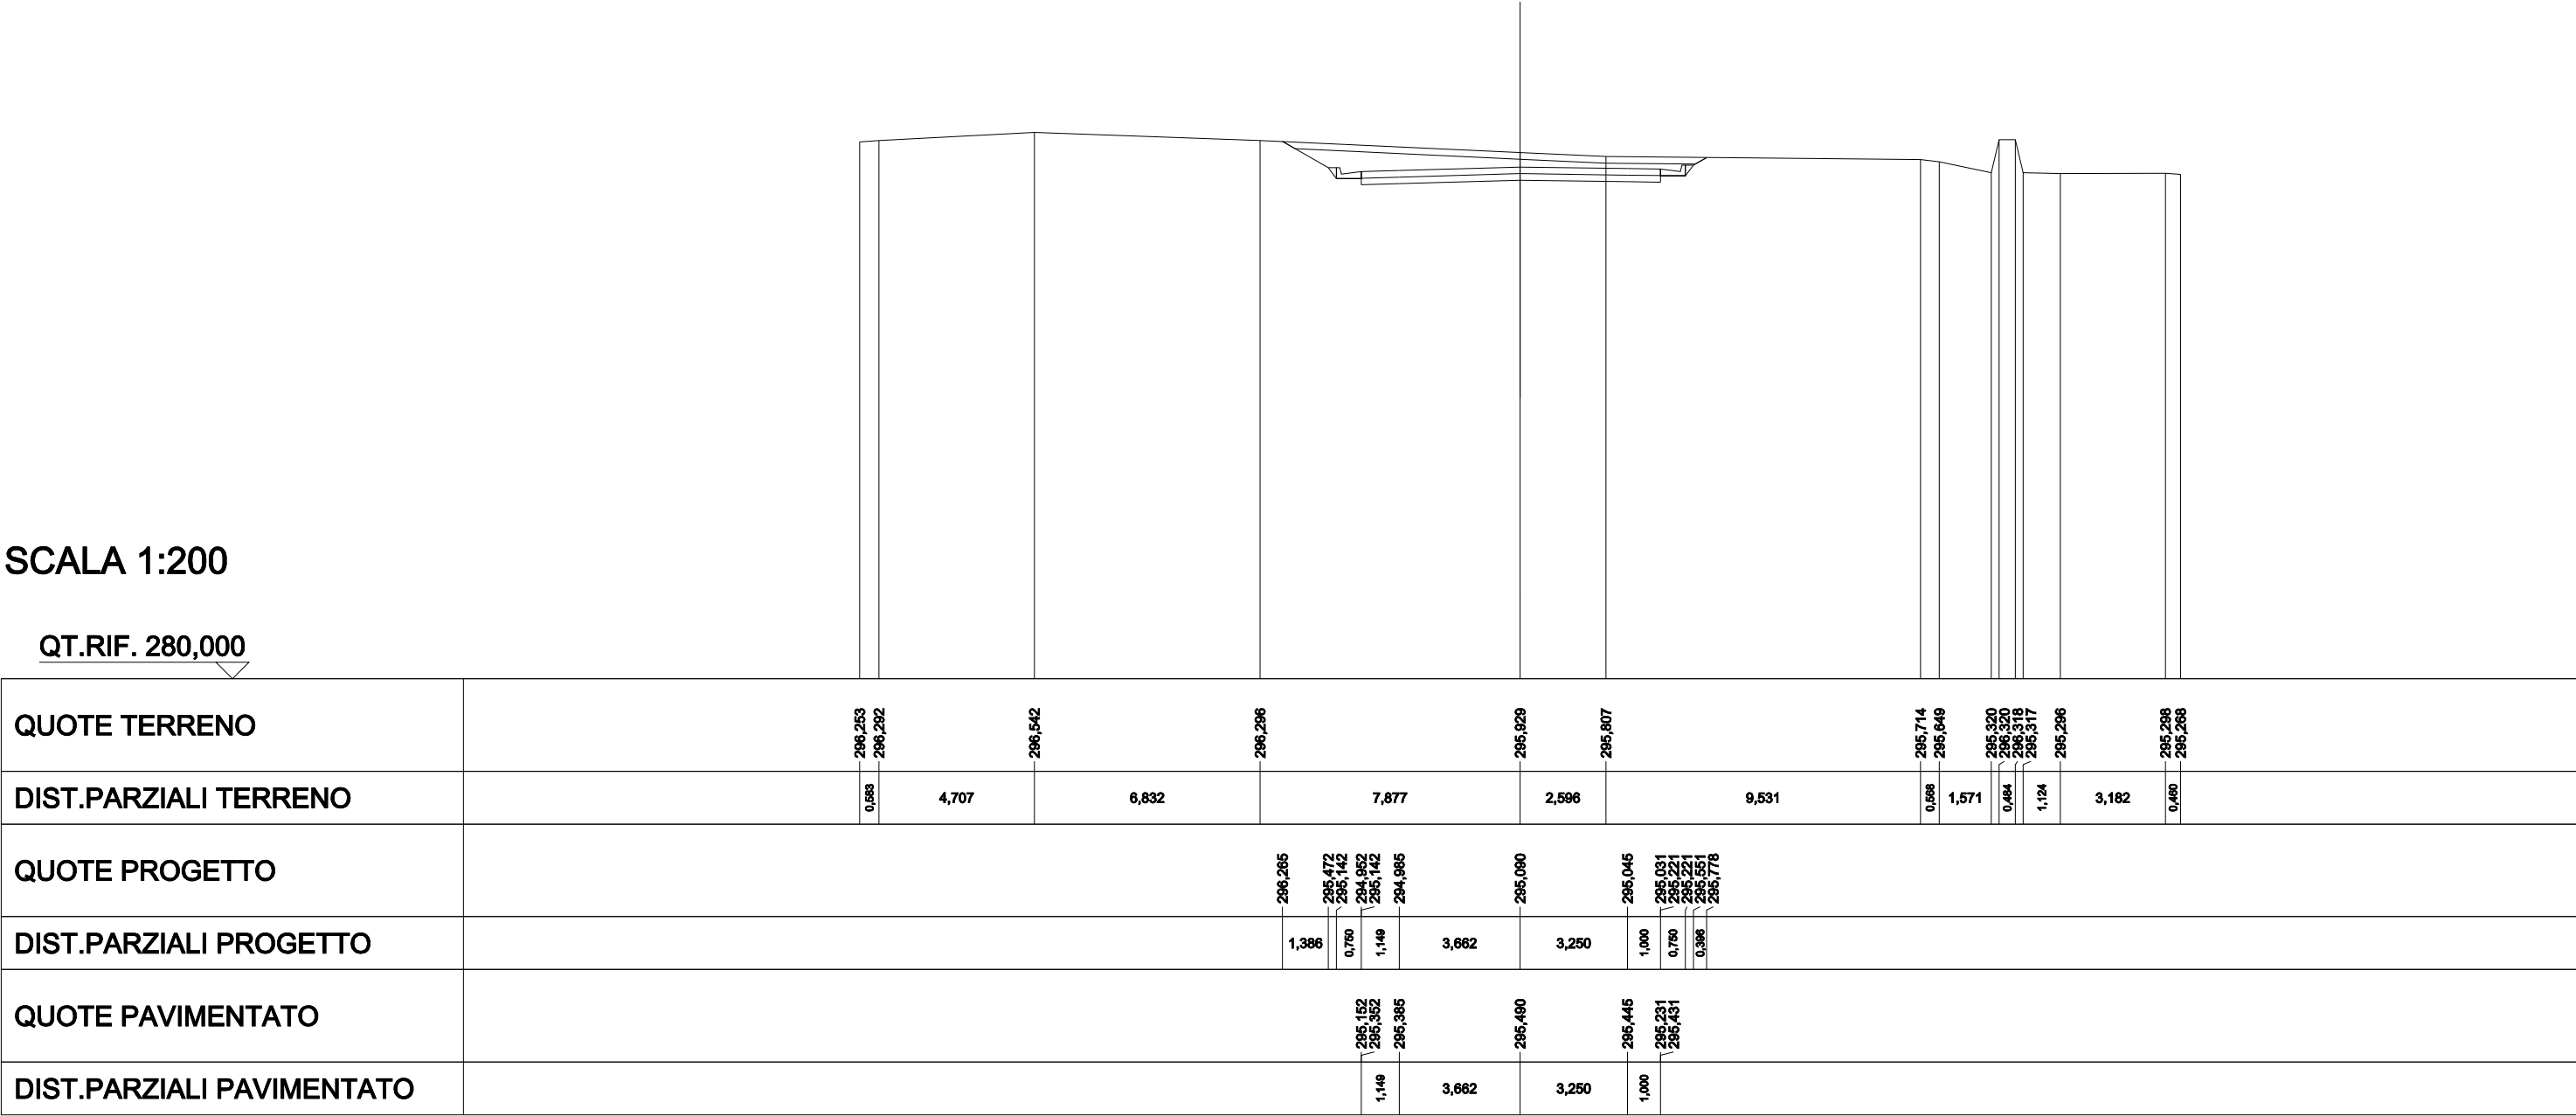


SCAVI E BONIFICHE	
STERRO	9,133 m²
SCOTICO IN TRINCEA	12,639 m
RILEVATI	
TERRENO VEGETALE	0,250 m
SOVRASTRUTTURA STRADALE	
STRATI LEGATI	9,762 m
STRATO DI FONDAZIONE	1,953 m²

SEZIONE N.: 15
QT. PROGETTO: 295,542
DIST.PROG.: 161,379
DIST.PREC.: 11,379
DIST.SUCC.: 14,069

SCALA 1:200

QT.RIF. 280,000

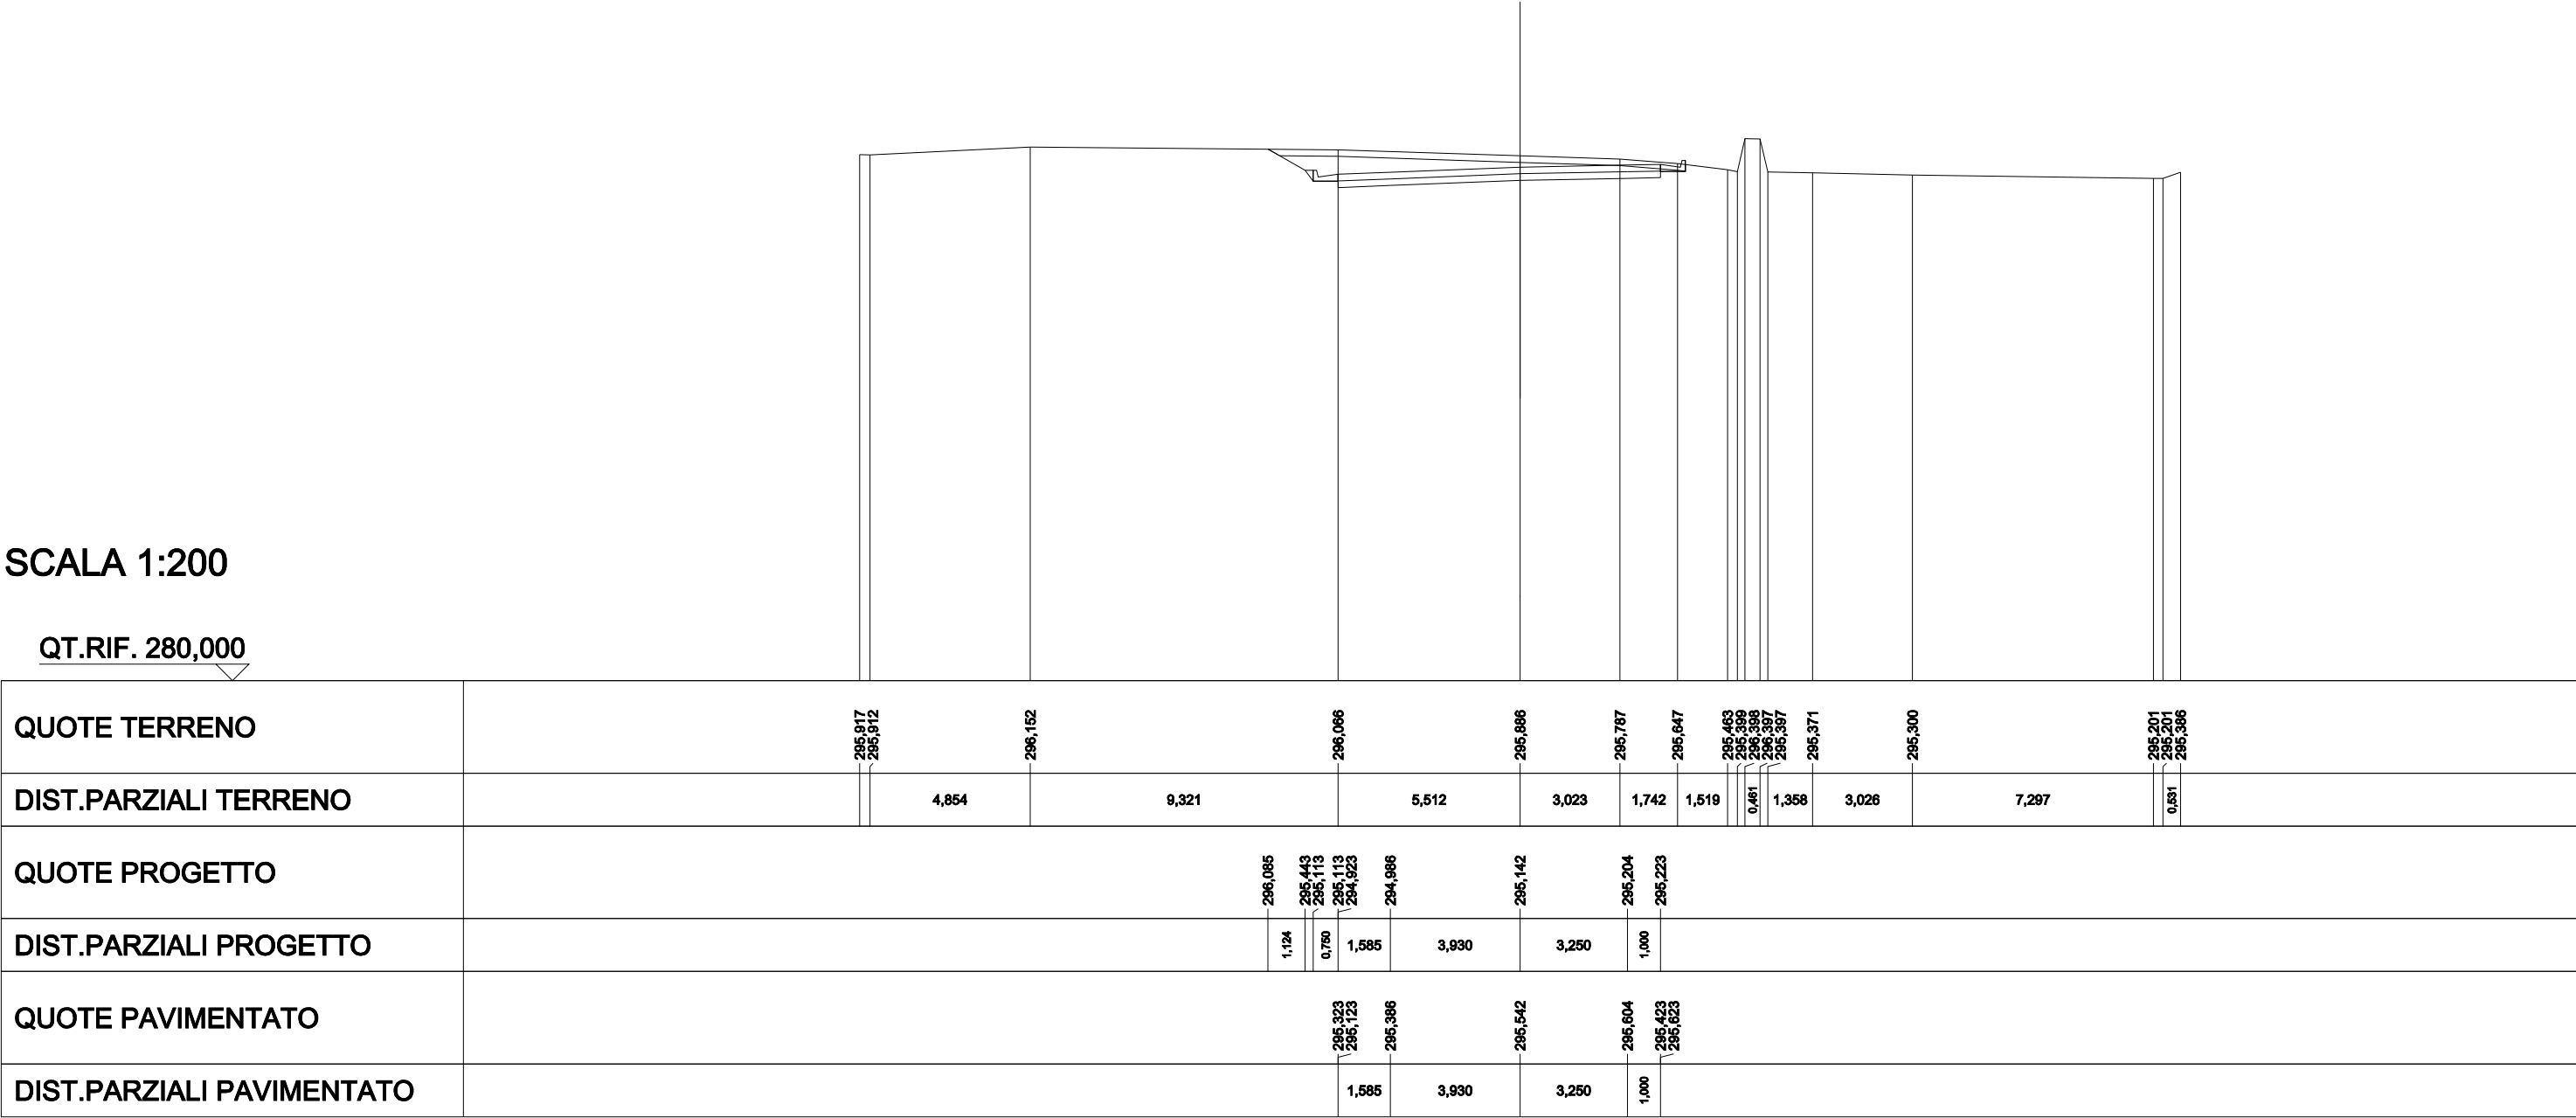


SCAVI E BONIFICHE	
STERRO	3,473 m²
SCOTICO	13,335 m
BONIFICA	13,335 m
RILEVATI	
TERRENO VEGETALE	2,829 m
SOVRASTRUTTURA STRADALE	
STRATI LEGATI	9,897 m
STRATO DI FONDAZIONE	2,440 m²

SEZIONE N.: 17
QT. PROGETTO: 295,456
DIST.PROG.: 189,517
DIST.PREC.: 14,069
DIST.SUCC.: 10,483

SCALA 1:200

QT.RIF. 280,000

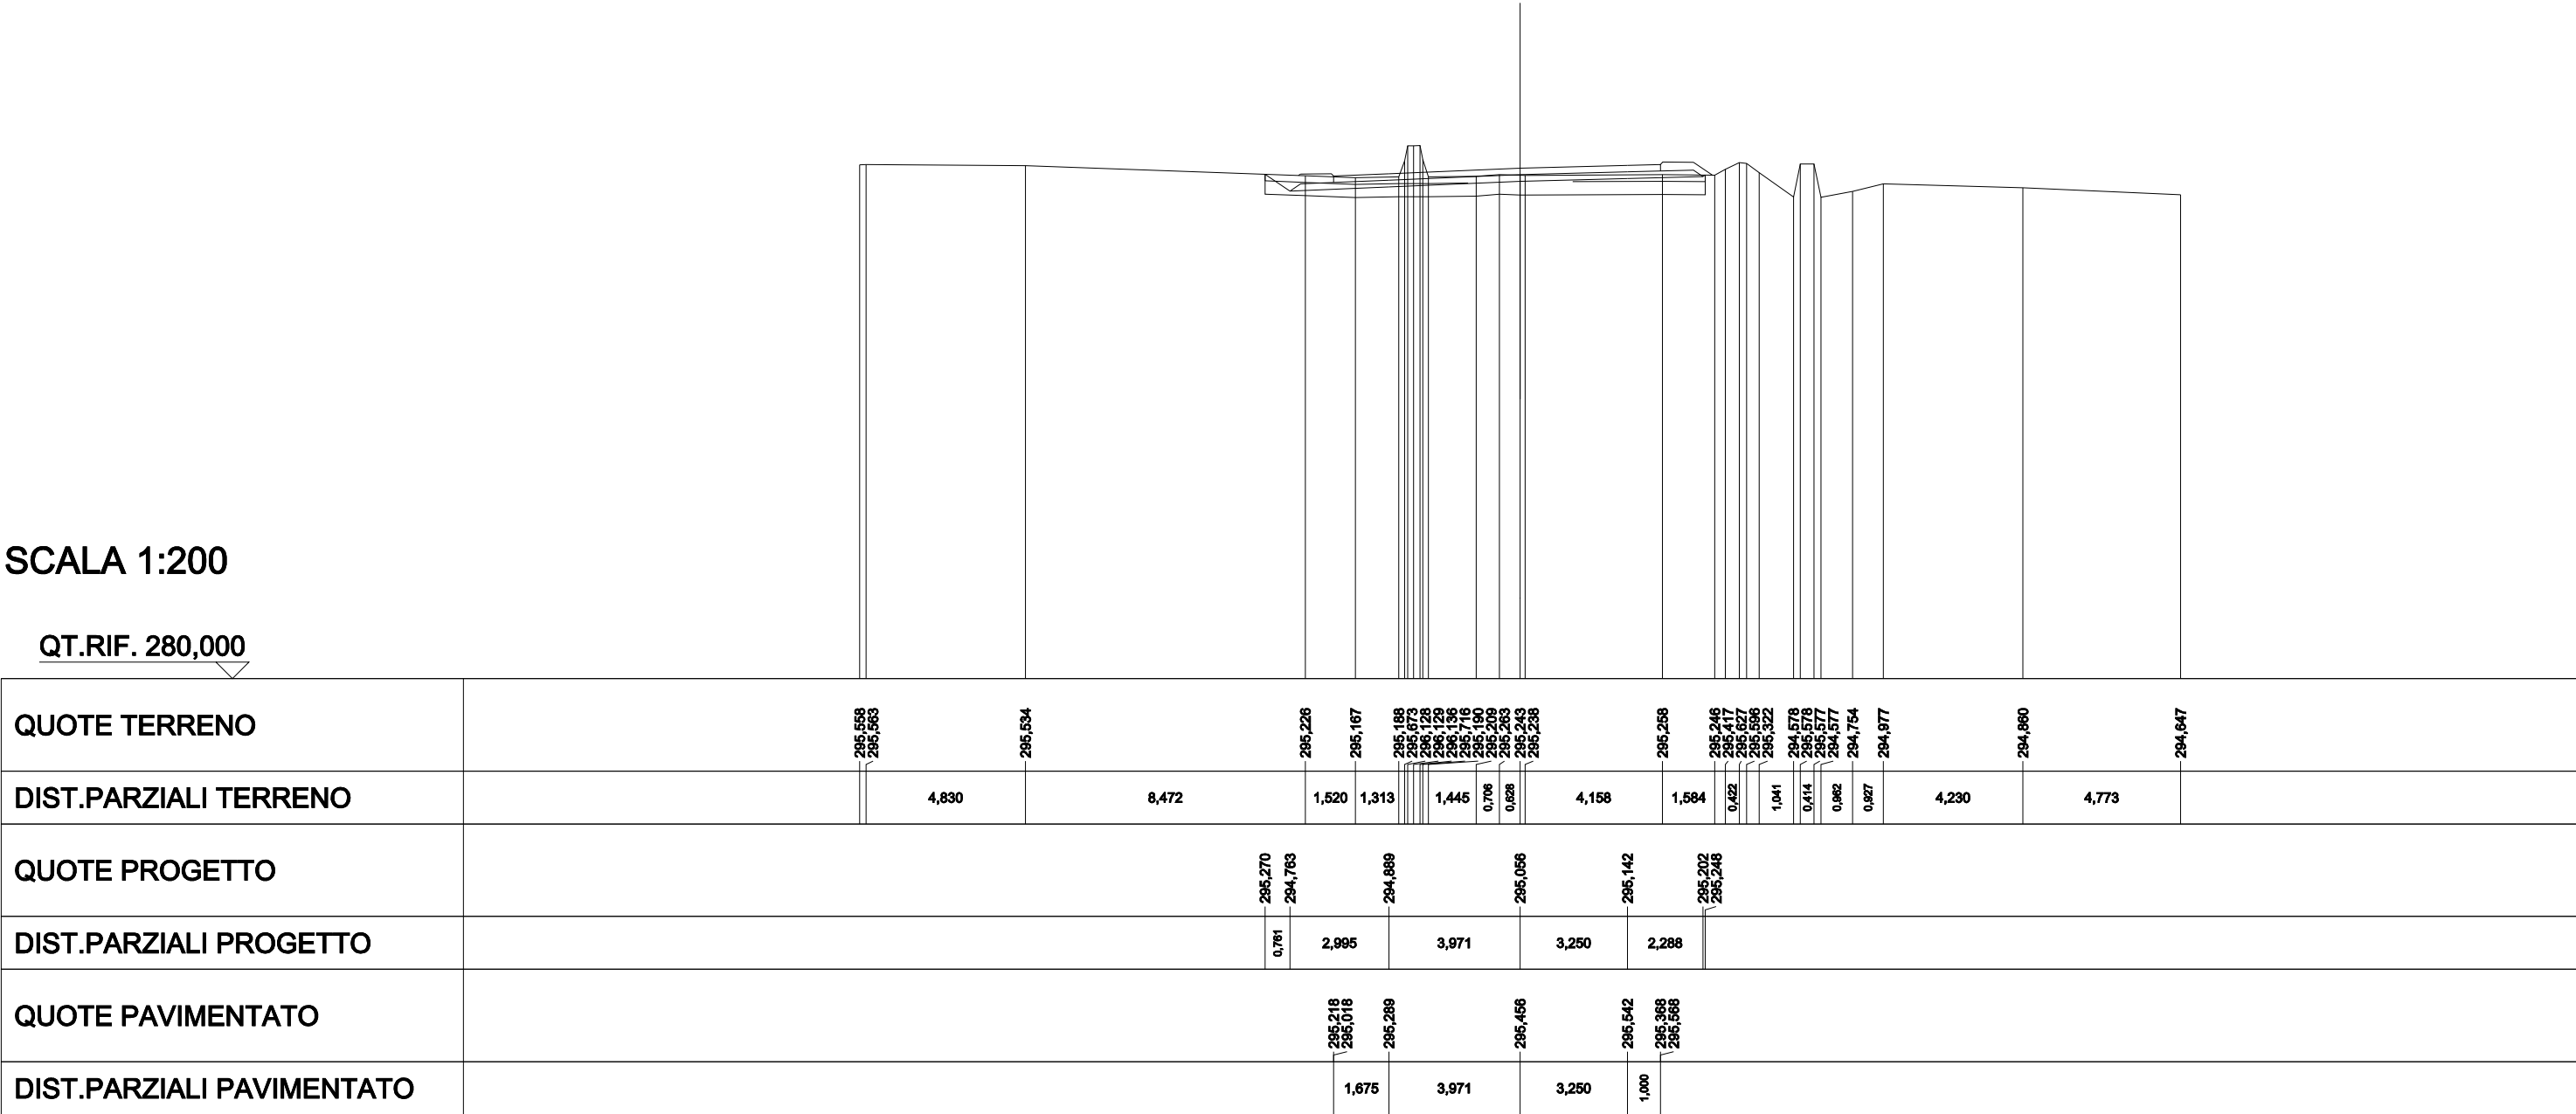


SCAVI E BONIFICHE	
STERRO	3,874 m²
SCOTICO	10,428 m
BONIFICA	10,428 m
RILEVATI	
RILEVATO	0,020 m²
TERRENO VEGETALE	2,505 m
SOVRASTRUTTURA STRADALE	
STRATI LEGATI	9,156 m
STRATO DI FONDAZIONE	2,061 m²

SEZIONE N.: 18
QT. PROGETTO: 295,406
DIST.PROG.: 200,000
DIST.PREC.: 10,483
DIST.SUCC.: 26,137

SCALA 1:200

QT.RIF. 280,000

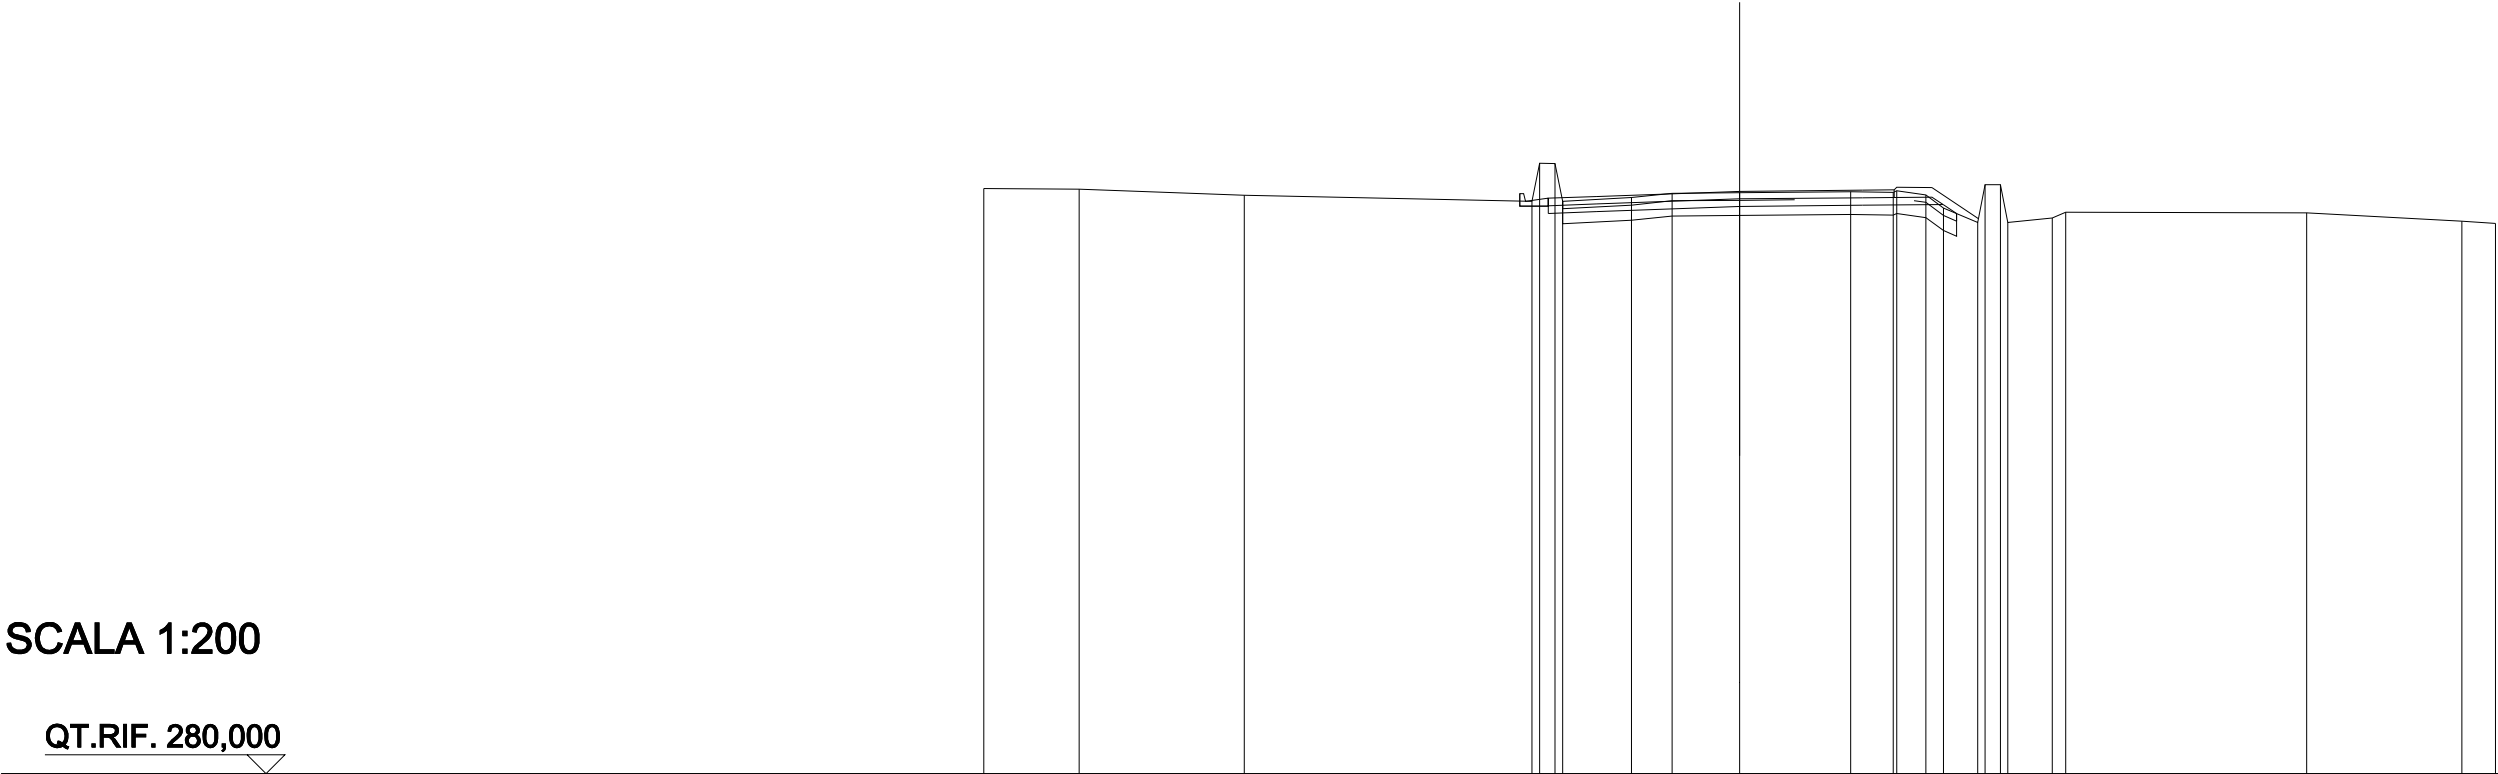

QUOTE TERRENO	295,480	295,463	295,298	295,145 295,144 295,144 295,144	295,241	295,354	295,370	295,397	295,375 295,421 295,312	294,967	294,578 295,578 295,578 294,578	294,699 294,852	294,839	294,617	294,554
DIST.PARZIALI TERRENO	2,523	4,369	7,616	0,404 1,825	1,089	1,790	2,938	1,127	0,789 0,468	0,907	0,400 1,172	6,373	4,111	0,888	
QUOTE PROGETTO				294,822 294,869			295,006	295,035		295,054 294,615					
DIST.PARZIALI PROGETTO				1,284	3,782		3,250	2,136							
QUOTE PAVIMENTATO				295,022 295,222	295,269		295,406	295,435	295,242 295,442						
DIST.PARZIALI PAVIMENTATO				1,284	3,782		3,250	0,840							

SCAVI E BONIFICHE	
STERRO	3,706 m²
SCOTICO	9,276 m
RILEVATI	
RILEVATO	0,000 m²
TERRENO VEGETALE	0,250 m
SOVRASTRUTTURA STRADALE	
STRATI LEGATI	7,500 m
STRATO DI FONDAZIONE	1,500 m²

SEZIONE N.: 20
QT. PROGETTO: 295,266
DIST.PROG.: 229,366
DIST.PREC.: 3,229

SCALA 1:200

QT.RIF. 280,000

