SEGNALI DI CORSIA CON FUNZIONE DI PRESELEZIONE E DIREZIONE — SCALA 1:50

NUOVO SVINCOLO DI MULARGIA MACOMER

Sezione su Portale Uscita Direzione Nord
Inizio corsia di uscita - km 148+021
(Sezione redatta sulla base rilievo esecutivo)

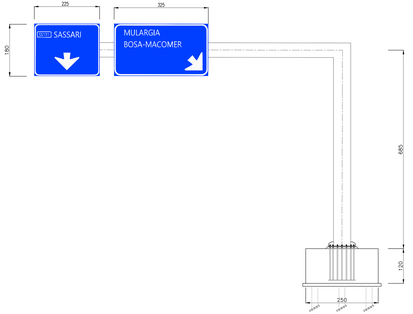

Sezione su Portale Uscita Direzione Nord
700 m da inizio corsia di uscita - km 147+321
(Sezione redatta sulla base rilievo definitivo)

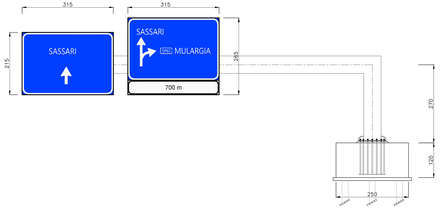

Sezione su Portale Uscita Direzione Sud
Inizio corsia di uscita - km 148+966
(Sezione redatta sulla base rilievo esecutivo)

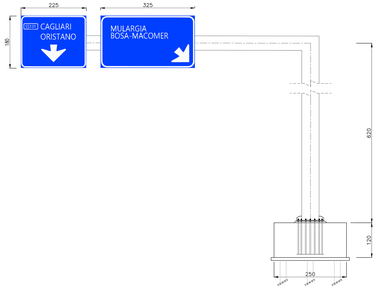

SVINCOLO DI PAULILATINO al km 119+000

Sezione su Portale Uscita Direzione Nord
Inizio corsia di uscita - km 118+721
(Sezione redatta sulla base rilievo esecutivo)

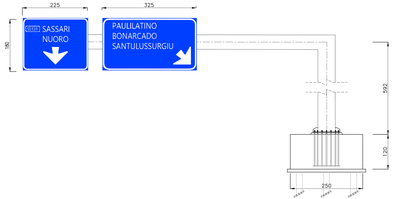

Sezione su Portale Uscita Direzione Sud
Inizio corsia di uscita - km 119+497
(Sezione redatta sulla base rilievo esecutivo)

SVINCOLO DI PAULILATINO al km 120+000

Sezione su Portale Uscita Direzione Nord
Inizio corsia di uscita - km 120+171

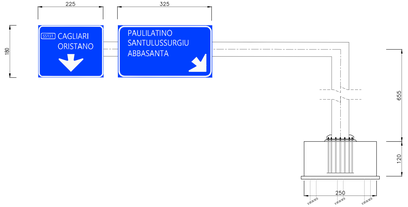

Sezione su Portale Uscita Direzione Sud
Inizio corsia di uscita - km 120+508

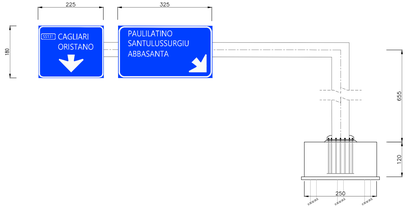

NUOVO SVINCOLO DI MULARGIA-MACOMER

Sviluppo peso carpenteria portali a bandiera per segnaletica verticale

Portale Uscita Direzione Nord - km 148+021

Descrizione	N.	Lunghezza	Peso	Sviluppo
Ritto a sezione variabile da 291x690x6 a 521x460x6	1	6.85	92.41	633.01
Traverso 400x600x5	1	10.71	94.20	1008.88
IPE 80	6	1.8	6	64.80
IPE 80	5	1.8	6	54.00
Bullioneria a piastre di ancoraggio	1	1	550	550.00
Tirafondi	20	1	4.88	97.60
			Totale kg	2408.29

Portale Uscita Direzione Nord - 700m da inizio corsia di uscita - km 147+321

Descrizione	N.	Lunghezza	Peso	Sviluppo
Ritto a sezione variabile da 291x690x6 a 521x460x6	1	3.00	92.41	277.23
Traverso 400x600x5	1	12.19	94.20	1148.30
IPE 80	6	2.15	6	77.40
IPE 80	6	7.65	6	95.40
Bullioneria a piastre di ancoraggio	1	1	550	550.00
Tirafondi	20	1	4.88	97.60
			Totale kg	2245.93

Portale Uscita Direzione Sud - km 148+966

Descrizione	N.	Lunghezza	Peso	Sviluppo
Ritto a sezione variabile da 291x690x6 a 521x460x6	1	6.45	92.41	596.04
Traverso 400x600x5	1	10.09	94.20	950.48
IPE 80	6	1.8	6	64.80
IPE 80	5	1.8	6	54.00
Bullioneria a piastre di ancoraggio	1	1	550	550.00
Tirafondi	20	1	4.88	4.88
			Totale kg	2220.20

SVINCOLO DI PAULILATINO Km 119+000

Sviluppo peso carpenteria portali a bandiera per segnaletica verticale

Portale Uscita Direzione Nord - km 118+721

Descrizione	N.	Lunghezza	Peso	Sviluppo
Ritto a sezione variabile da 291x690x6 a 521x460x6	1	6.15	92.41	568.32
Traverso 400x600x5	1	10.6	94.20	998.52
IPE 80	6	1.8	6	64.80
IPE 80	5	1.8	6	54.00
Bullioneria a piastre di ancoraggio	1	1	550	550.00
Tirafondi	20	1	4.88	97.60
			Totale kg	2333.24

Portale Uscita Direzione Sud - km 119+497

Descrizione	N.	Lunghezza	Peso	Sviluppo
Ritto a sezione variabile da 291x690x6 a 521x460x6	1	7.07	92.41	653.34
Traverso 400x600x5	1	10.6	94.20	998.52
IPE 80	6	1.8	6	64.80
IPE 80	5	1.8	6	54.00
Bullioneria a piastre di ancoraggio	1	1	550	550.00
Tirafondi	20	1	4.88	97.60
			Totale kg	2418.26

SVINCOLO DI PAULILATINO Km 120+000

Sviluppo peso carpenteria portali per segnaletica verticale

Portale Uscita Direzione Nord - km 120+171

Descrizione	N.	Lunghezza	Peso	Totale
Ritto a sezione variabile da 291x690x6 a 521x460x6	1,00	6,80	92,41	628,39
Traverso 400x600x5	1,00	10,90	94,20	998,52
IPE 80	6,00	1,80	6,00	64,80
IPE 80	5,00	1,80	6,00	54,00
Bullioneria a piastre di ancoraggio	1,00	1,00	550,00	550,00
Tirafondi	20,00	1,00	4,88	97,60
			Totale Kg	2.393,31

SVINCOLO DI PAULILATINO Km 120+000

Sviluppo peso carpenteria portali per segnaletica verticale

Portale Uscita Direzione Sud - km 120+508

Descrizione	N.	Lunghezza	Peso	Totale
Ritto a sezione variabile da 291x690x6 a 521x460x6	1,00	6,80	92,41	628,39
Traverso 400x600x5	1,00	10,90	94,20	998,52
IPE 80	6,00	1,80	6,00	64,80
IPE 80	5,00	1,80	6,00	54,00
Bullioneria a piastre di ancoraggio	1,00	1,00	550,00	550,00
Tirafondi	20,00	1,00	4,88	97,60
			Totale Kg	2.393,31

PARTICOLARE MICROPALO
SCALA 1:20

ANCORAGGIO IN FONDAZIONE - PIANTA

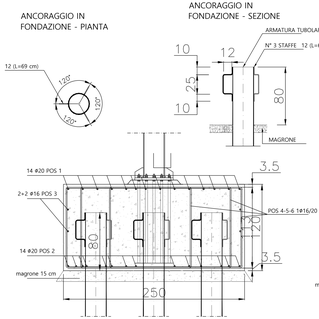

ANCORAGGIO IN FONDAZIONE - SEZIONE

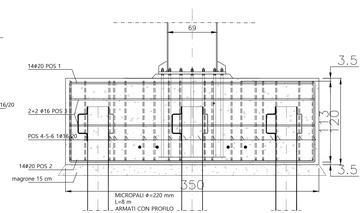

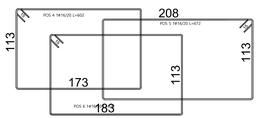

MICROPALI Ø=220 mm L=8 m
ARMATI CON PROFILO TUBOLARE IN ACCIAIO S355 Ø=159 mm sp. 8 mm

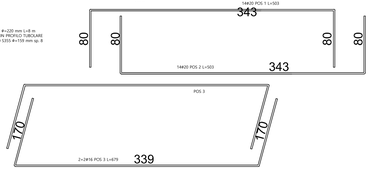

Prospetti struttura - Scala 1:30

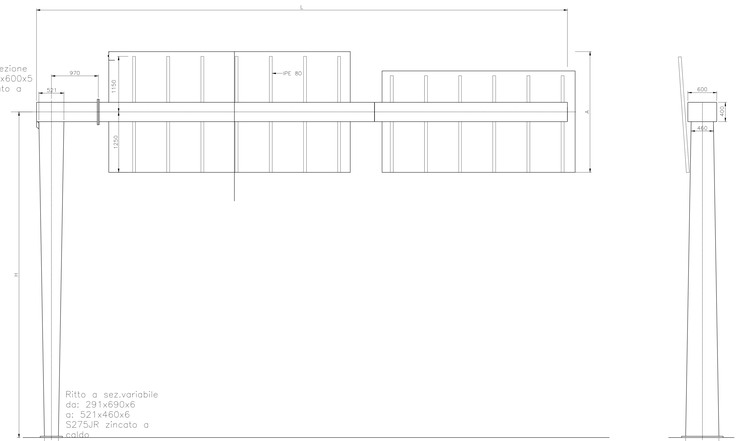

CLS PER MAGRONE

Cls per strato di riempimento di base
Classe di resistenza — C12/15

CLS GETTI IN OPERA

Cls a prestazione garantita confezionato secondo le UNI 11104
Classe di esposizione ambientale — XC2
Classe di resistenza — C32/40
Consistenza — S4
Diametro massimo dell'inerte = — 16 mm
Copriferro min = — 35 mm

ACCIAIO PER ARMATURE ORDINARIE: PER ARMATURA LENTA

TIPO B450C CONTROLLATO IN STABILIMENTO SALDABILE (PROPRIETÀ MECCANICHE SECONDO UNI EN ISO 15630-2/2004)
fyk > 450 MPa
ftk > 540 MPa

ARMATURA PLINTO TIPO A
SCALA 1:20

Particolare fissaggio targhe - Scala 1:5

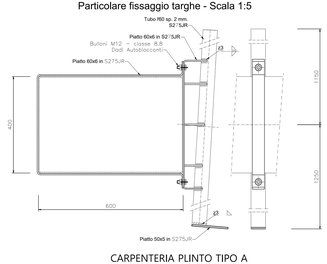

CARPENTERIA PLINTO TIPO A
SCALA 1:50

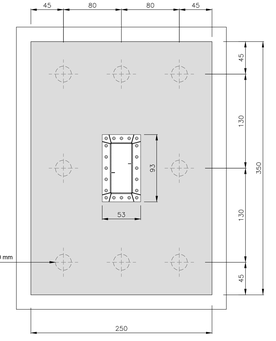

Particolare giunto base - Scala 1:5

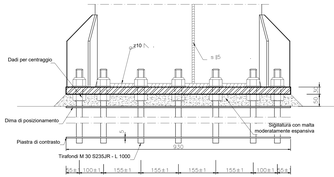

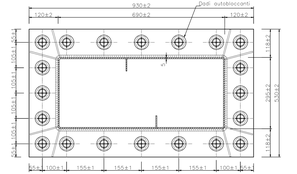

Particolare giunto traverso - Scala 1:5

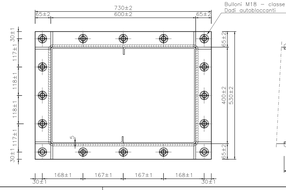

NUOVO SVINCOLO DI MULARGIA-MACOMER	L	H	A
Portale Uscita Direzione Nord inizio corsia di uscita - km 148+021	10.9	6.85	1.8
Portale Uscita Direzione Nord 700 m da inizio corsia di uscita - km 147+321	12.4	2.7	2.65
Portale Uscita Direzione Sud - Inizio corsia di uscita - km 148+966	10.28	6.2	1.8

SVINCOLO DI PAULILATINO Km 119+000	L	H	A
Portale Uscita Direzione Nord Inizio corsia di uscita - km 118+721	10.77	5.92	1.8
Portale Uscita Direzione Nord Inizio corsia di uscita - km 119+497	10.71	6.83	1.8

SVINCOLO DI PAULILATINO Km 120+000	L	H	A
Portale Uscita Direzione Nord da inizio corsia di uscita - Km 120+171	10.71	6.55	1.80
Portale Uscita Direzione Sud da inizio corsia di uscita - Km 120+508	10.71	6.55	1.80

Anas — GRUPPO FS ITALIANE — Direzione Progettazione e Realizzazione Lavori

S.S. 131 di "Carlo Felice"
Adeguamento e messa in sicurezza della S.S.131
Risoluzione dei nodi critici - 2° stralcio
dal km 108+300 al km 158+000

PROGETTO ESECUTIVO — CA284

R.T.I. di PROGETTAZIONE: Mandataria: PROITER (Via G.B. Simonetta n°3, 20129 Milano; Tel. 02 4078911; email:mail@proiter.it) — Mandante: (Via Alfonsine n°57, 00157 Roma; Tel. 06/47 82 1001; email: dettoprogram@pec.it)

PROGETTISTI:
Ing. Riccardo Formichi – Proiter srl (Integrazione prestazioni specialistiche)
Ordine Ing. di Milano n. 19040
Ing. Riccardo Formichi
Ordine Ing. di Milano n. 19040

IL GEOLOGO
Dott. Geol. Massimo Mezzanzanica – Pro Iter srl
Albo Geol. Lombardia n. A797

COORDINATORE PER LA SICUREZZA IN FASE DI PROGETTAZIONE
Ing. Diego Dacquino
Ordine Ing. di Milano n. 15813

VISTO, IL RESP. DEL PROCEDIMENTO
Dott. Ing. Stefano FINOCA

PROTOCOLLO — DATA

OPERE D'ARTE MINORI
SEGNALETICA - PORTALI
Carpenteria e armatura - Tav. 1 di 2

CODICE PROGETTO			NOME FILE	REVISIONE	SCALA:
PROGETTO	LIV. PROG.	N. PROG.	T00SM03STRCA01.dwg		
LOPL	SQ	E	19 01	CODICE ELAB. T 0 0 O M D 1 S T R C A 0 1	A	-
D						
C						
B						
A	EMISSIONE PER ISTRUTTORIA. VERIFICA E CONTROLLI DLGS.50/16			Marzo 2021	Tetto	Tonelli	Formichi
REV.	DESCRIZIONE			DATA	REDATTO	VERIFICATO	APPROVATO