

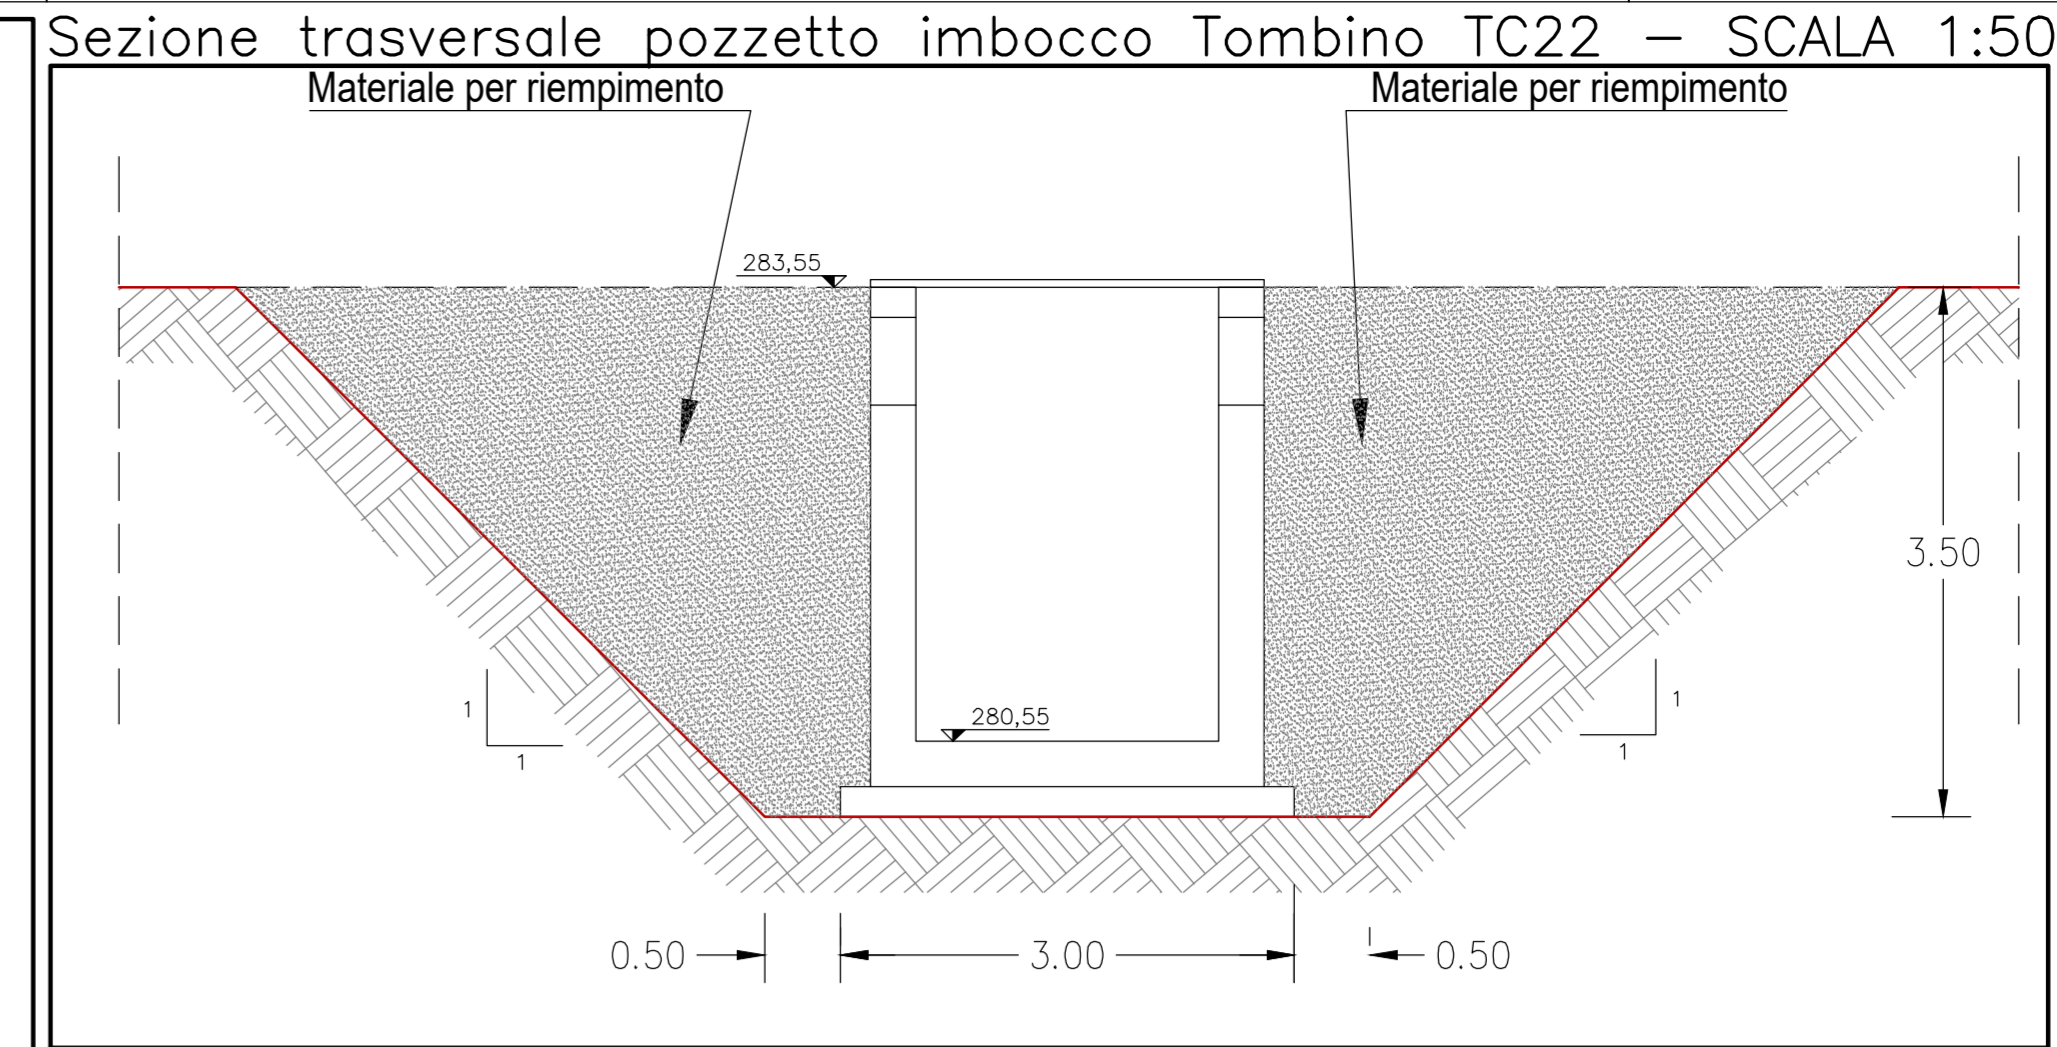


TOMBINO CIRCOLARE TC22 SCARICO RAMPA B - INTERODERALE SUD EST

SEZIONE 5-5

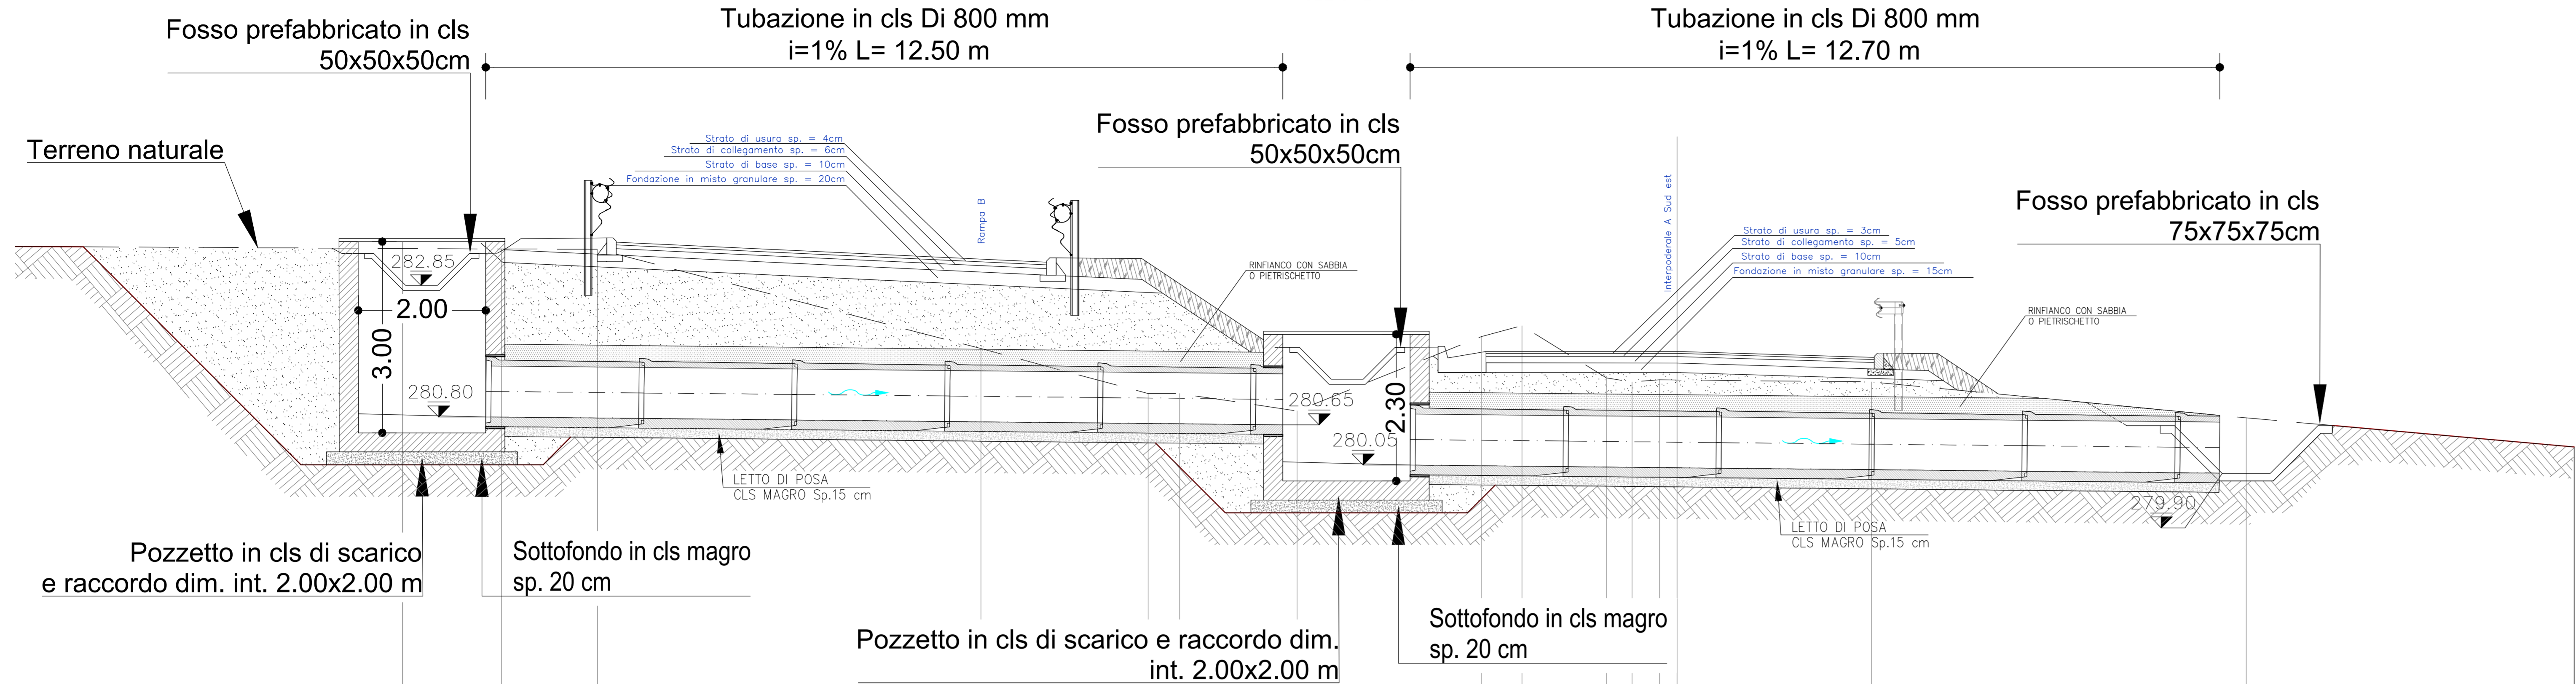


Sezione trasversale pozzetto ispezione/salto Tombino TC22 - SCALA 1:50

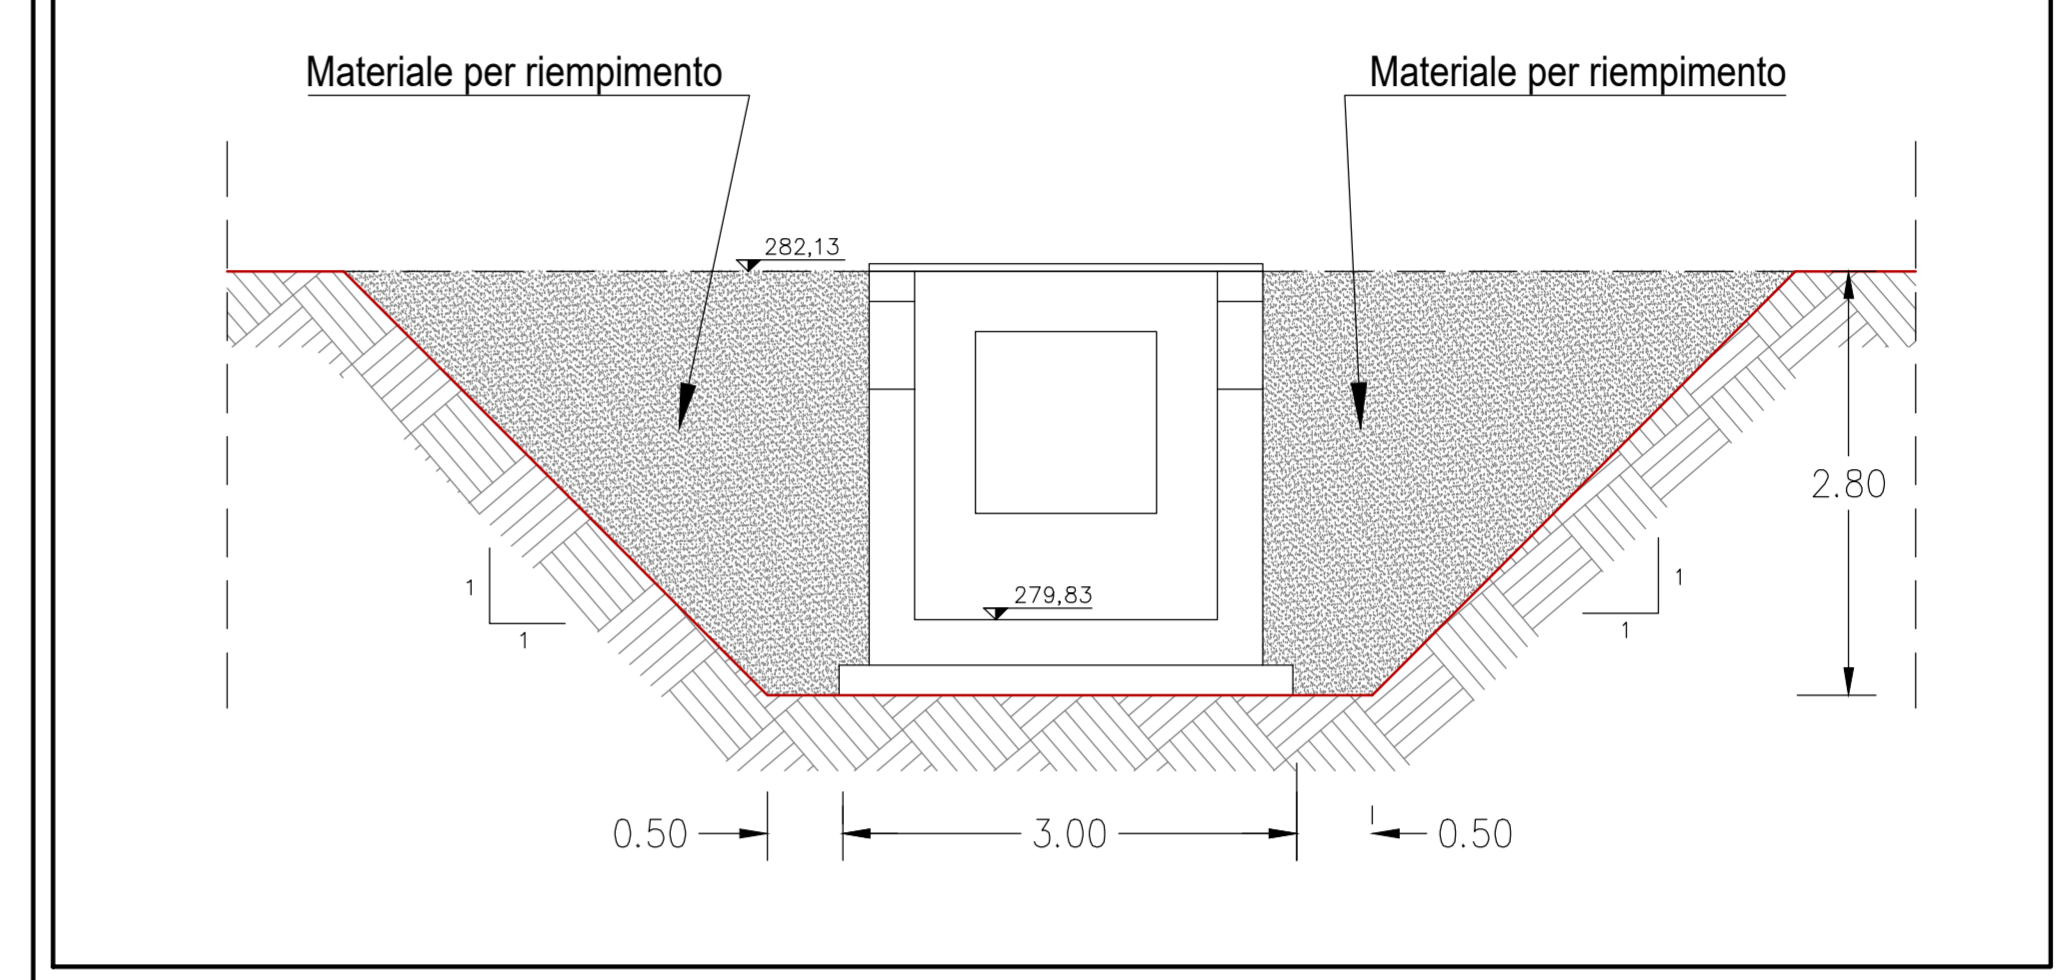


QUOTE TERRENO	283.450	283.420	283.415	281.658	281.150	281.150	280.879	282.045	282.215	281.397	281.335	281.368	281.365	281.334	280.769	280.472
DIST.PARZIALI TERRENO	1,547	1,507	6,019	2,626	0,496	1,838	2,894	0,637	1,325	0,403	0,432	3,049	5,880	5,147		
QUOTE PROGETTO	283.438	283.207	282.892	282.726	281.059	281.739	281.482	281.682	281.482	281.480	281.394	281.378	281.378	281.204		
DIST.PARZIALI PROGETTO			6,780	3,572	2,500	1,741	0,834	3,000	2,842	1,300						




PLANIMETRIA - SCALA 1:2000

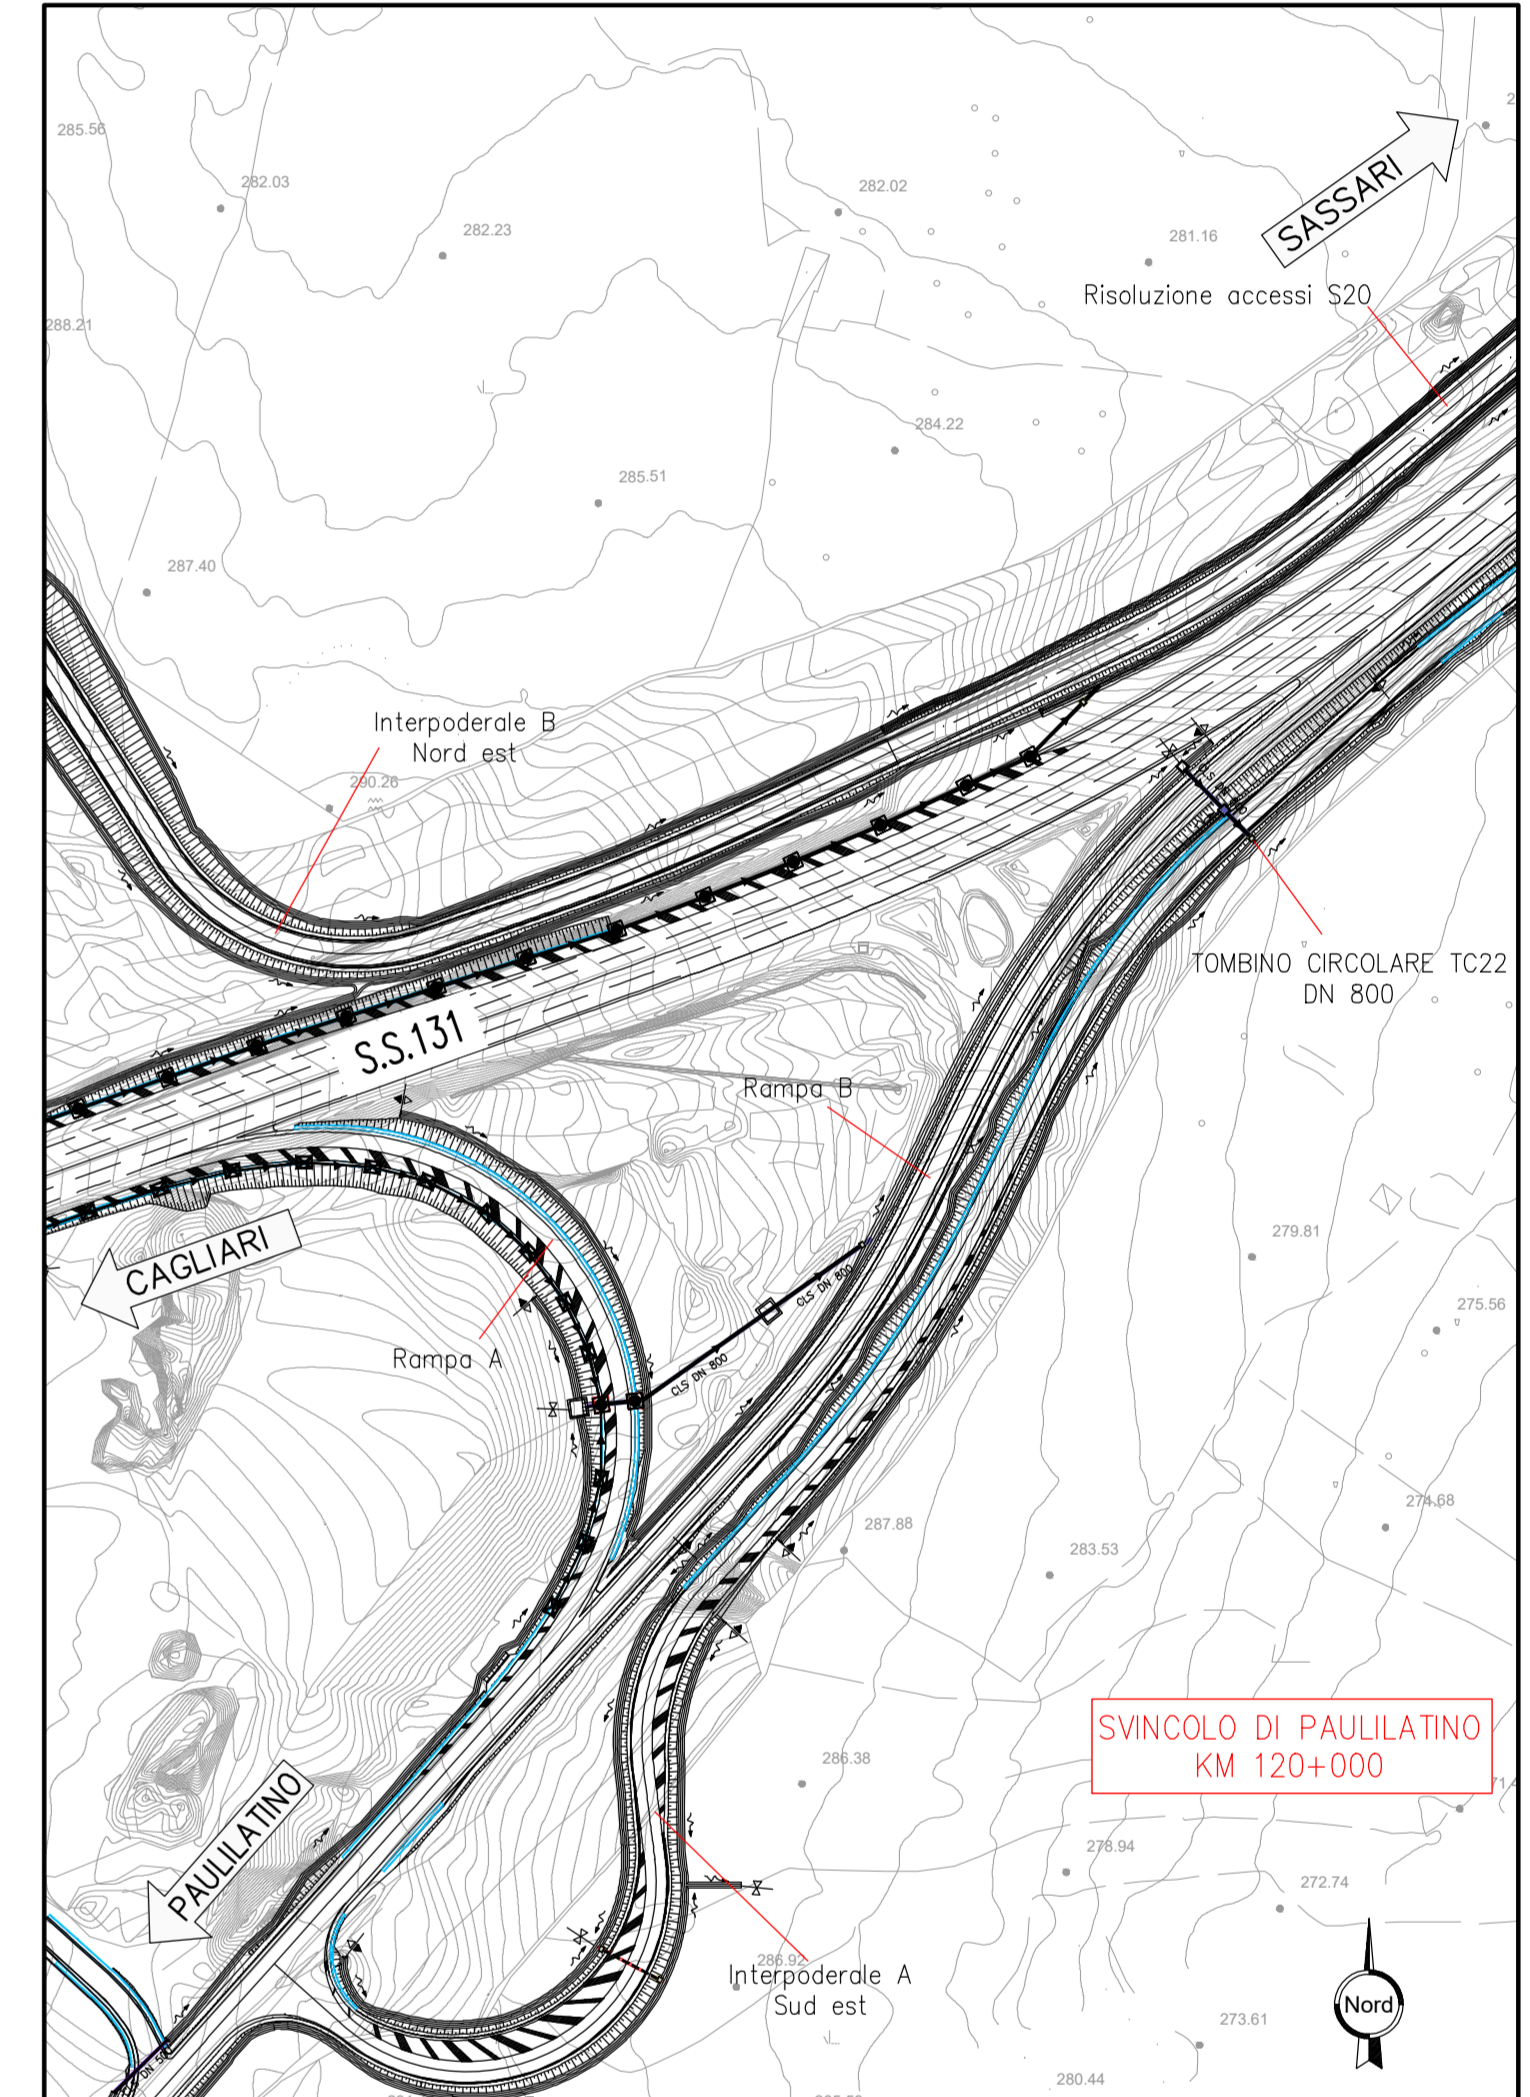

PLANIMETRIA - SCALA 1:500

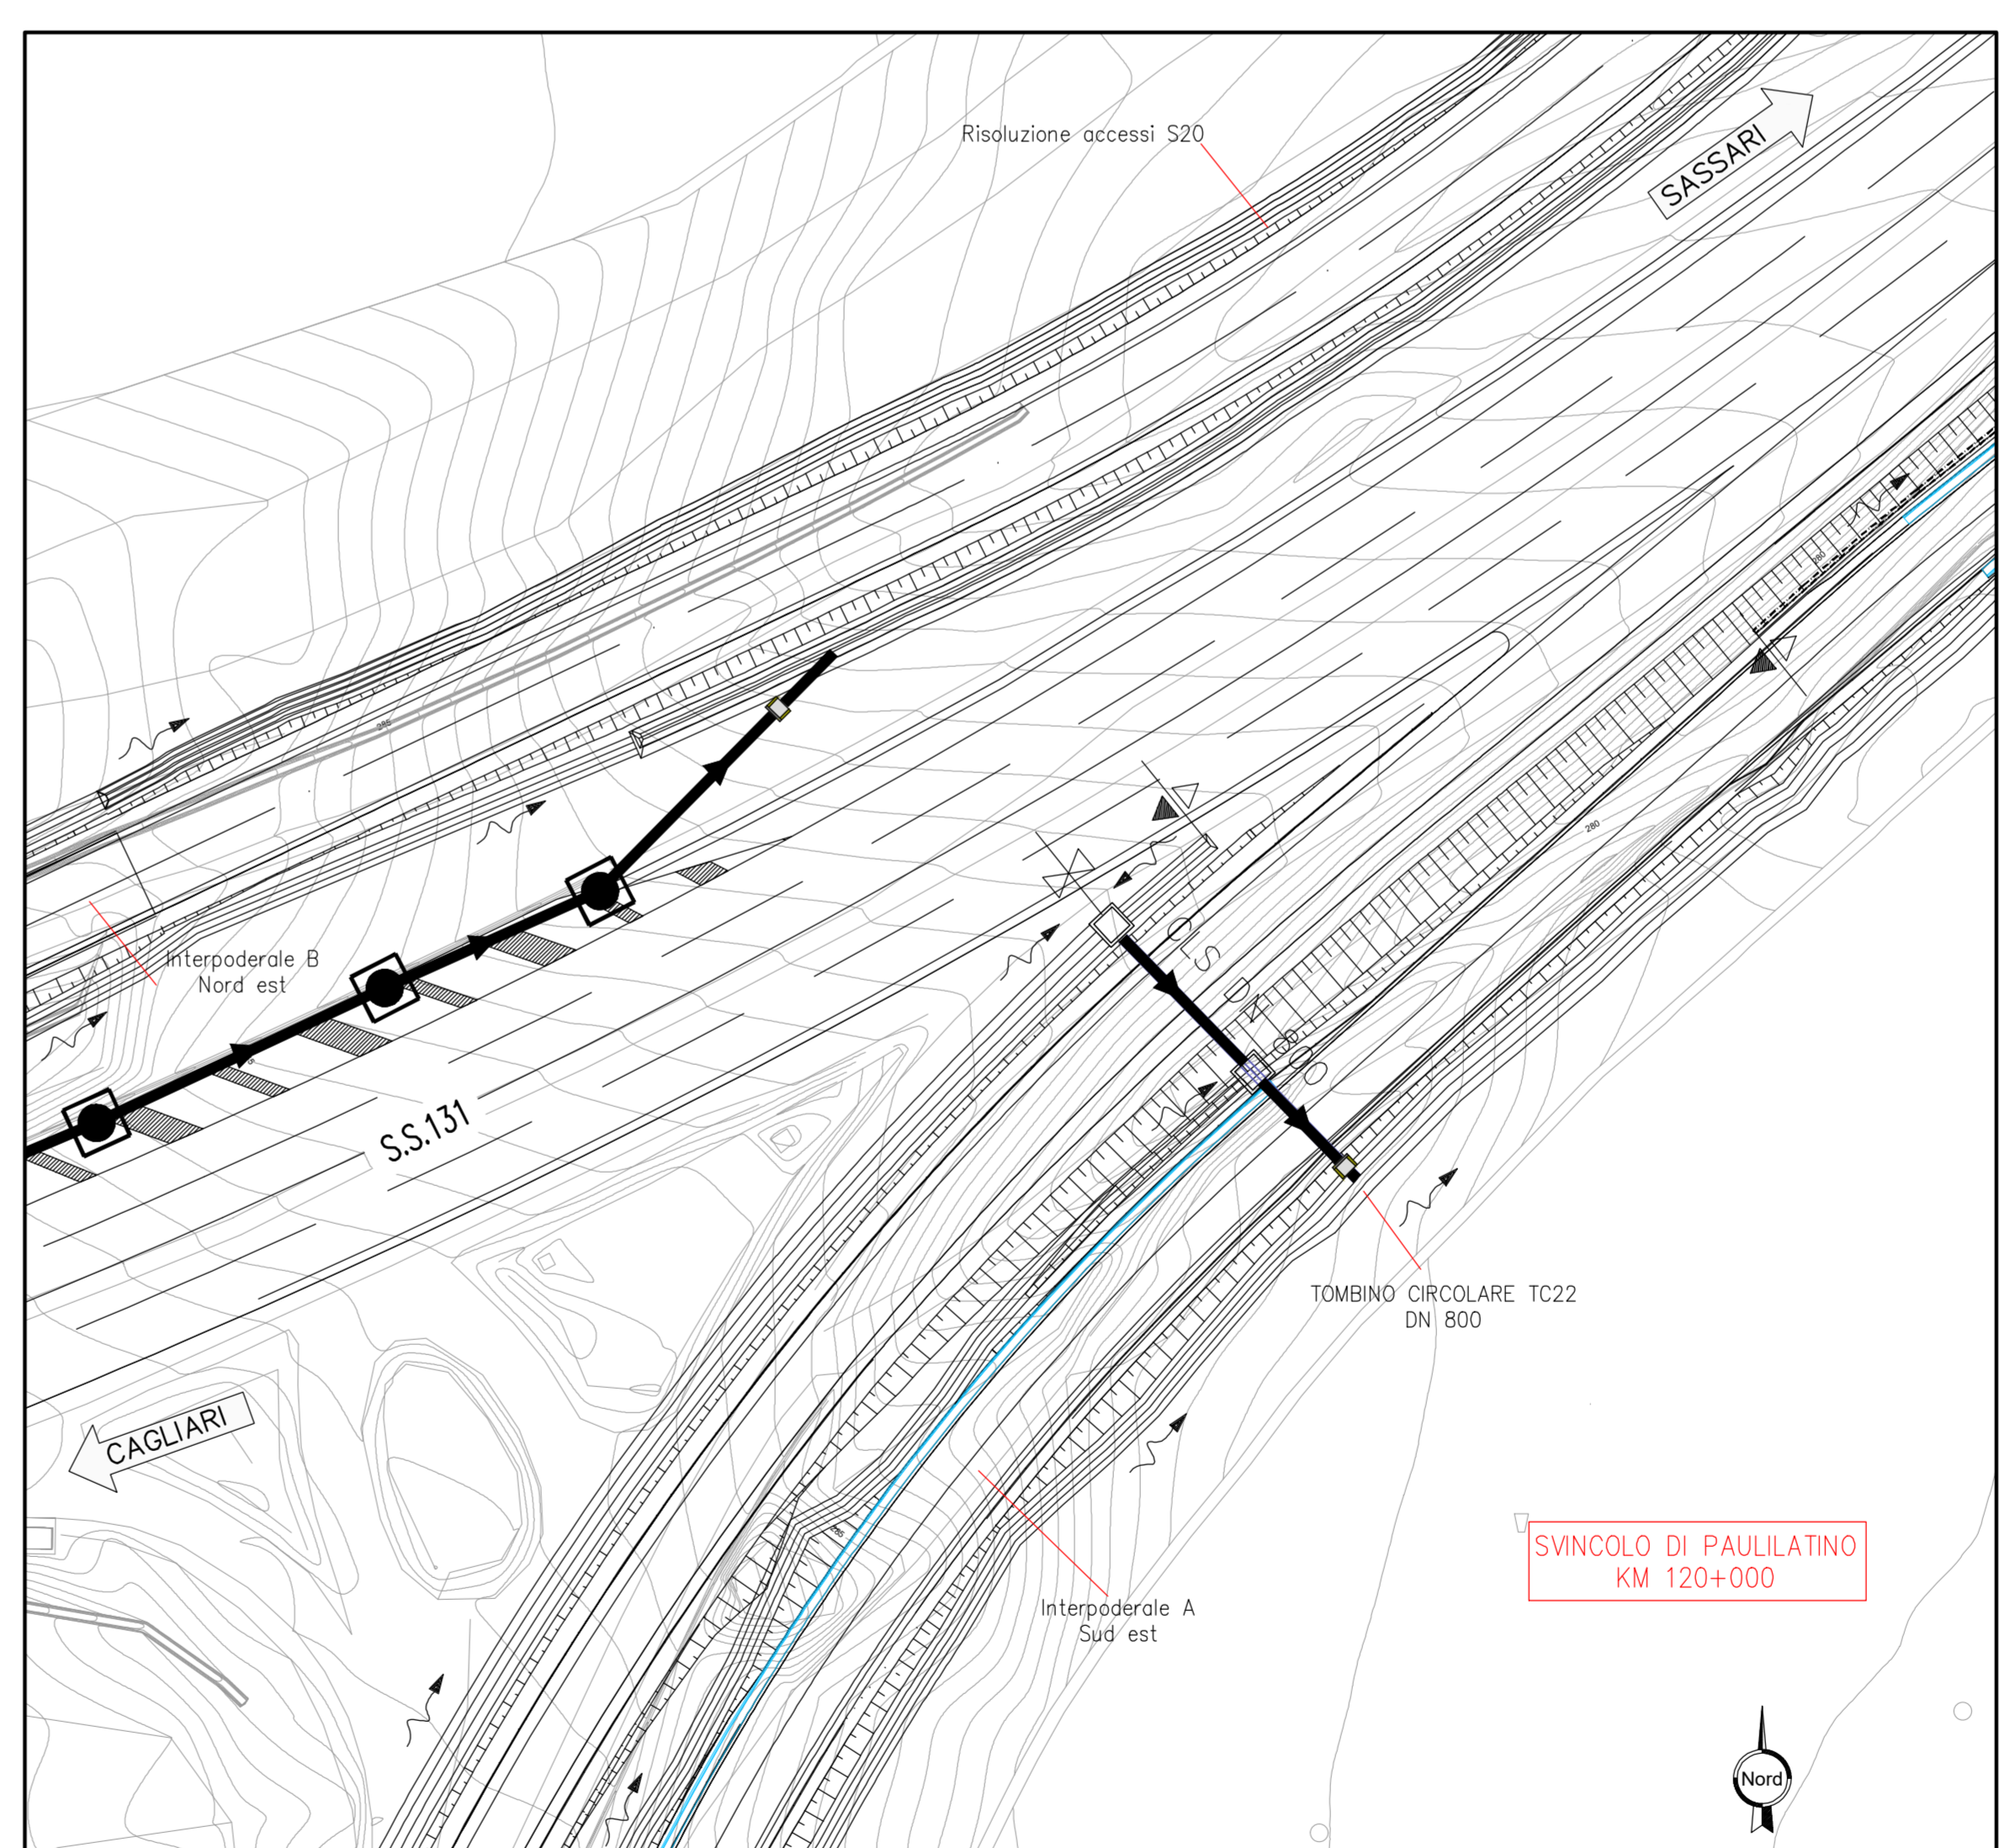

TC22 su V01 - Rampa B sez.18- D800 in cls

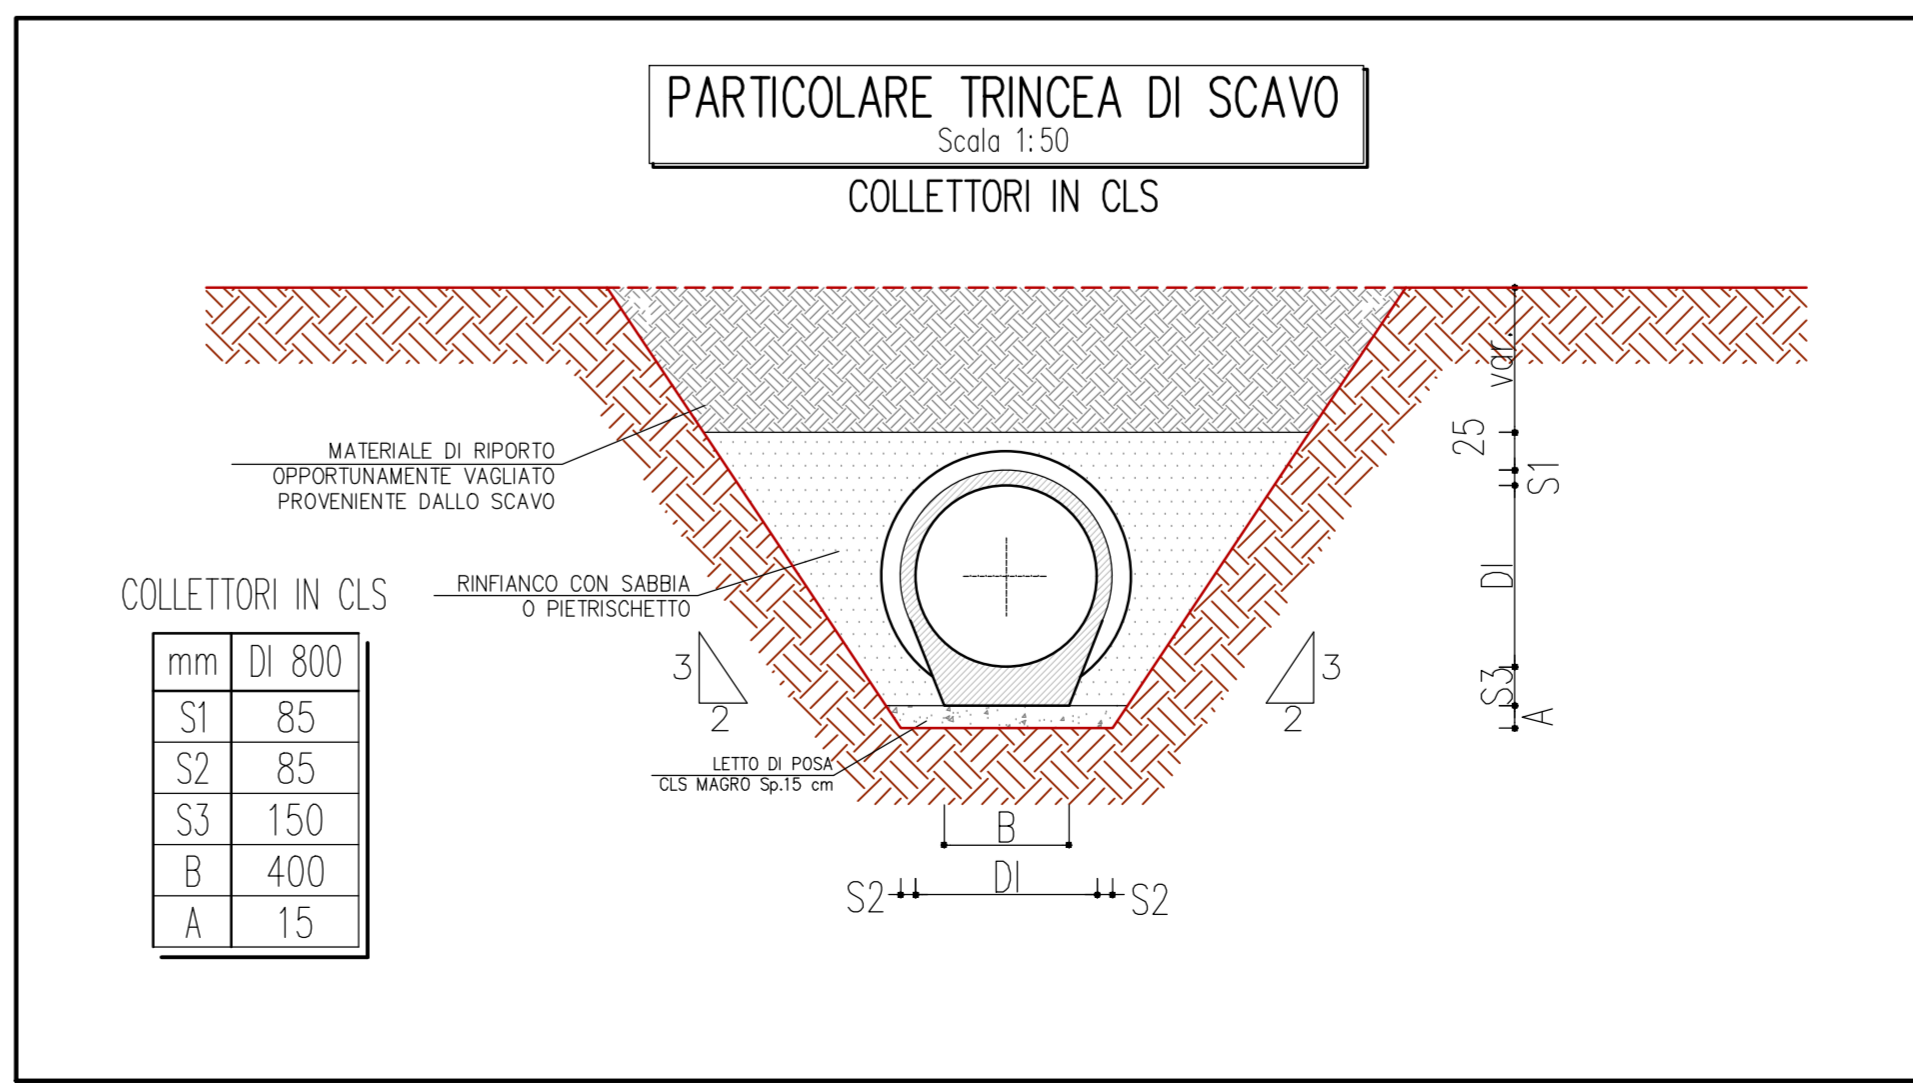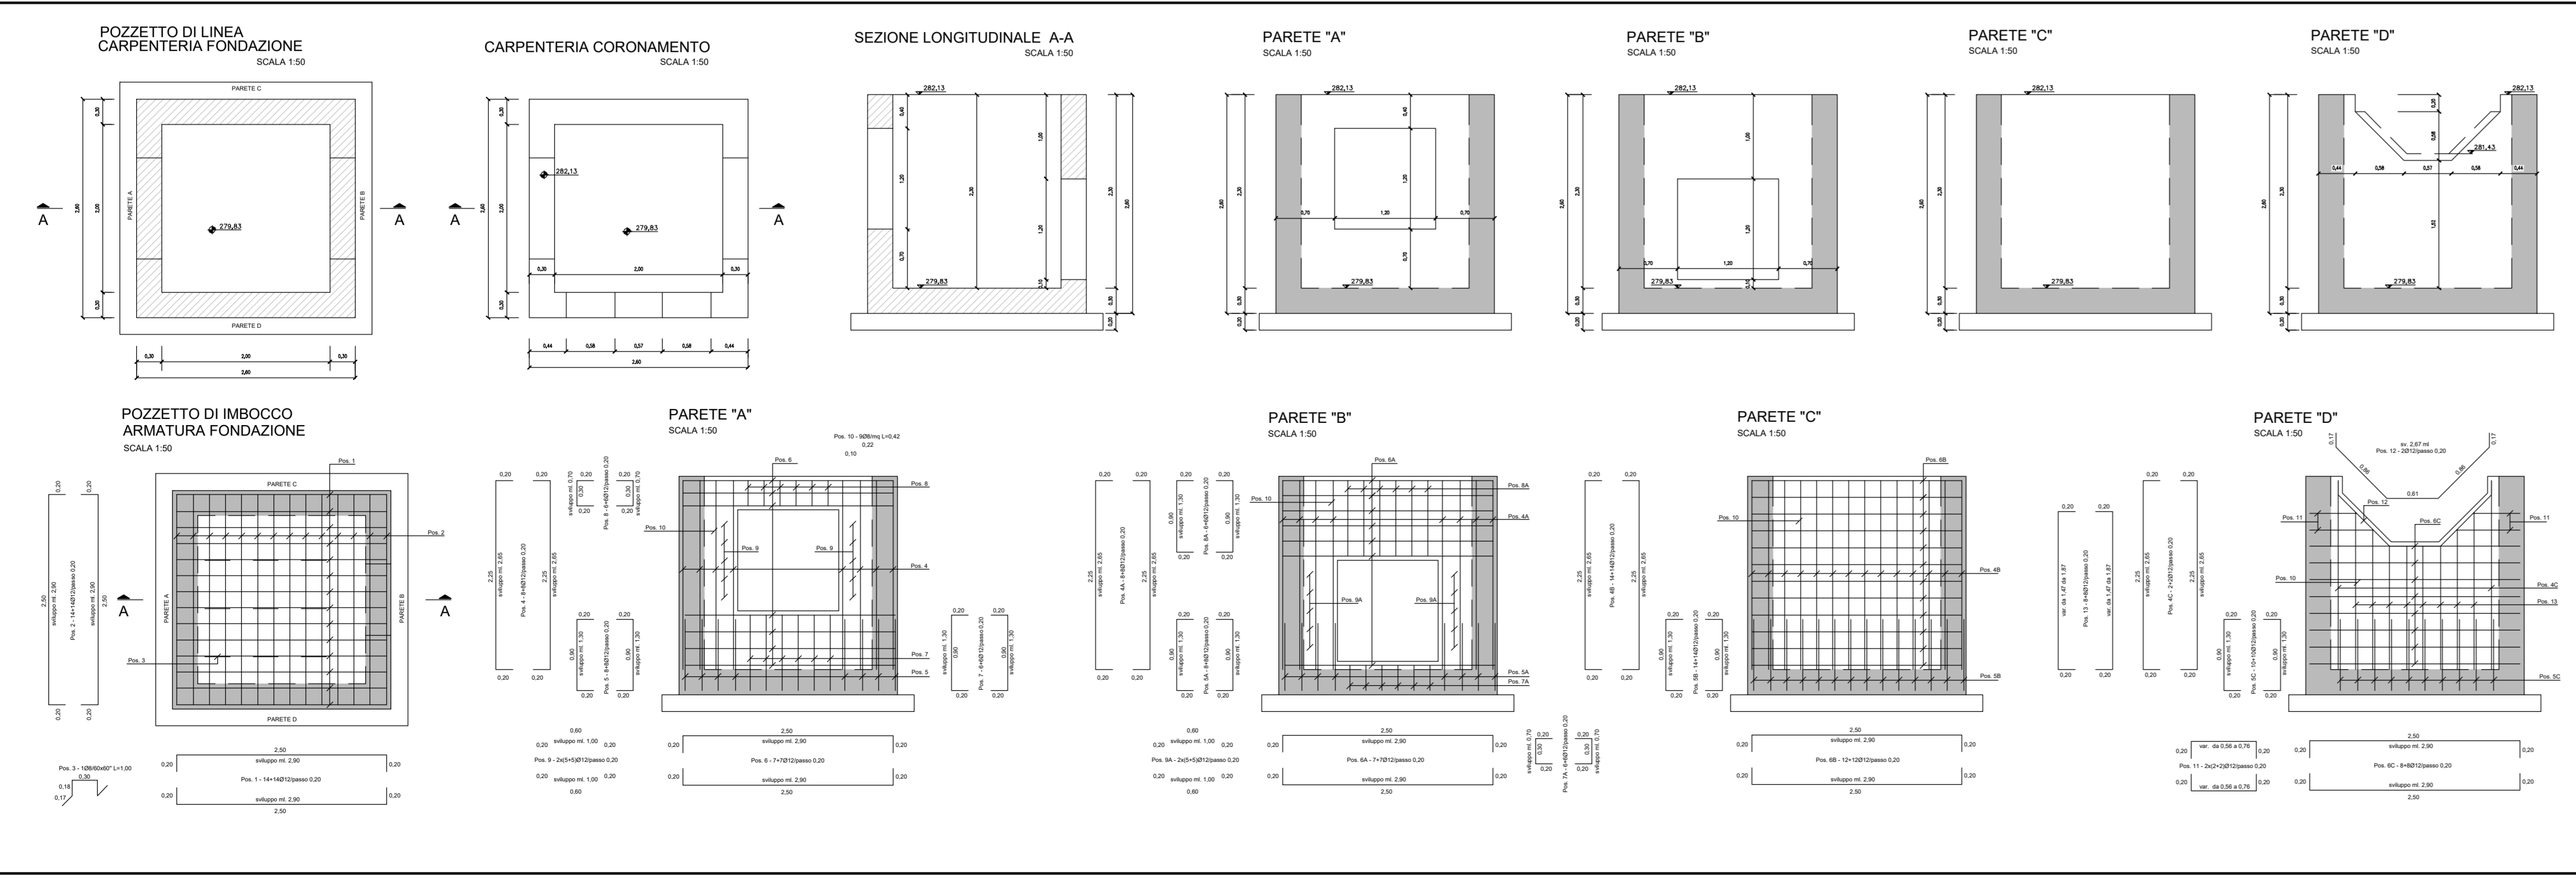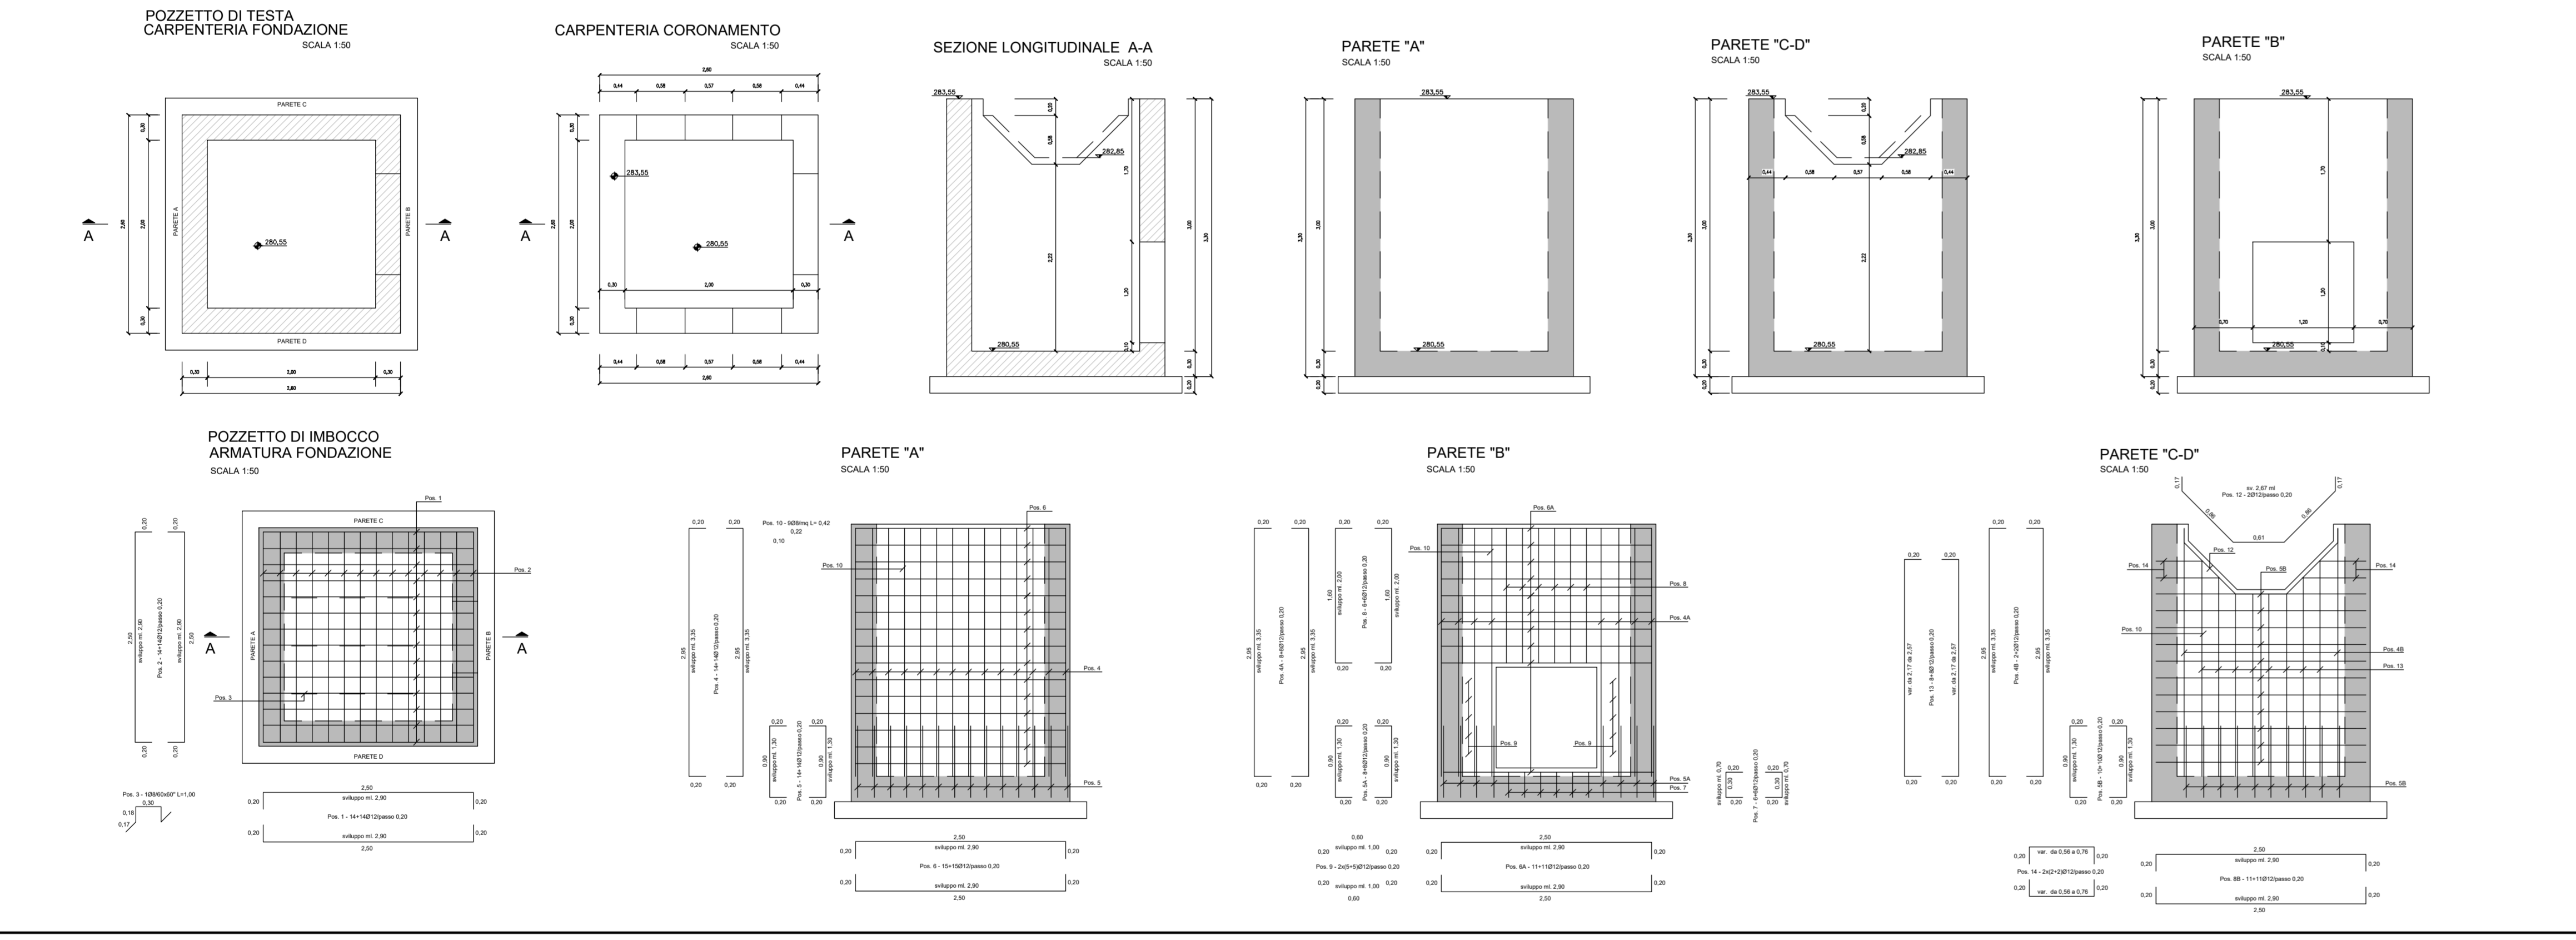

**Sanas**  
GRUPPO FS ITALIANE Direzione Progettazione e Realizzazione Lavori

S.S. 131 di "Carlo Felice"  
Adeguamento e messa in sicurezza della S.S.131  
Risoluzione dei nodi critici - 2° stralcio dal km 108+300 al km 158+000  
Intervento nuovo Svincolo di Paulliatino al km 120+000

PROGETTO ESECUTIVO CA284

R.T.I. di PROGETTAZIONE: Mandataria **PRO ITER** Via G.B. Sommariva n°3 20100 Agrate (MI) Tel. 02 879311 Fax. 02 871007  
Mandante **fs** Via Ardenne n°3 00100 Agrate (MI) Tel. 02 871007 Fax. 02 871007

PROGETTISTI:  
Ing. Riccardo Comincioli - Pro. Res. Int. (Integratore prestazioni specialistiche)  
Dott. Ing. di Milano n. 15045  
Ing. Nicola D'Assandro - Datto. Ingegneria srl  
Dott. Ing. di Agrate n. 4599  
IL GEOLOGO:  
Dott. Geol. Massimo Mazzonetto - Pro. Res. Int.  
Dott. Ing. di Milano n. 4762  
COORDINATORE PER LA SICUREZZA IN FASE DI PROGETTAZIONE  
Ing. Diego Cristofari  
Dott. Ing. di Milano n. 15811  
VISTO IL RESP. DEL PROCEDIMENTO  
Ing. Francesco Marino Tadei

PROTOCOLLO		DATA	
<b>TOMBINI IDRAULICI CIRCOLARI</b>			
Nuovo svincolo di Paulliatino al km 120+000			
TC22 su V01 - Rampa B sez.18- D800 in cls			
CODICE PROGETTO	NUM. FILE	REVISIONE	SCALA:
PROGETTO	LIV. PROJ. N. PROJ.		
LOPLSQE	1901		1:50
CODICE CLAB.	T00TM37STRD101		
E			
D			
C			
A	VERIFICA DI ATTUAZIONE SVINCOLO DI PAULLIATINO	Luglio 2022	Ing. M. ORLANDO
REV.	DESCRIZIONE	DATA	REDATTO VERIFICATO APPROVATO