



**BASAMENTO PALO DI ILLUMINAZIONE 1:10**


PIANTA

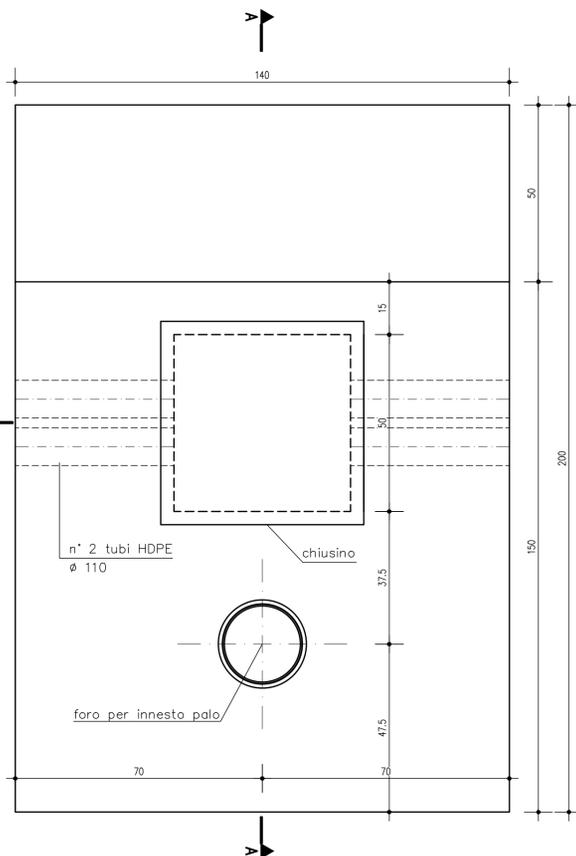

SEZIONE A-A

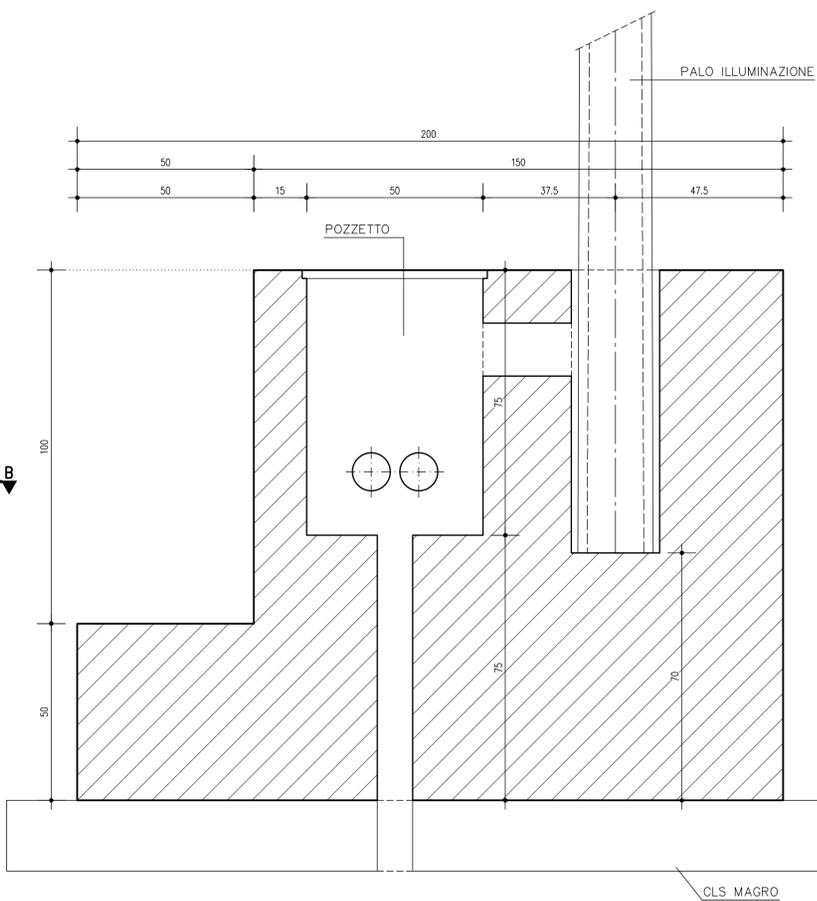

SEZIONE B-B

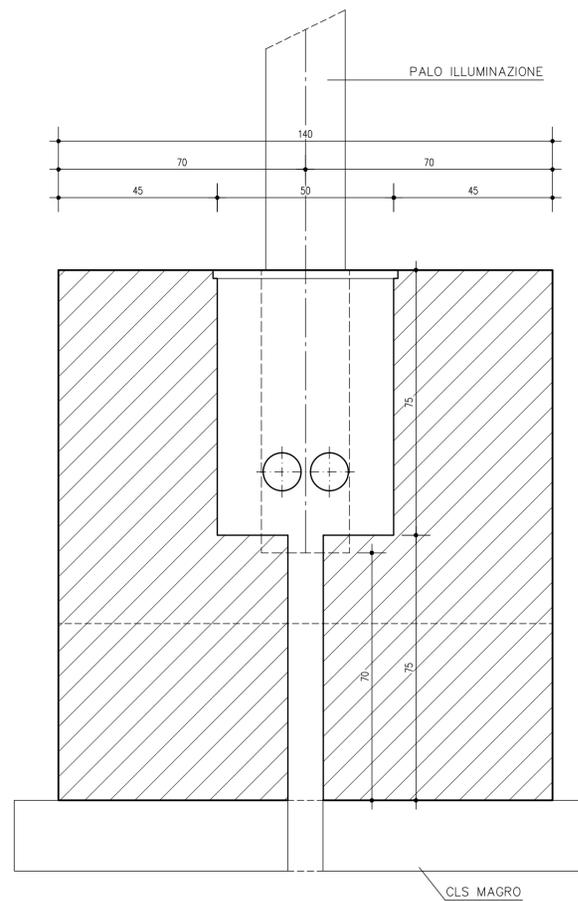

LEGGENDA

ELABORATI DI RIFERIMENTO

PD\_0\_000\_00000\_0\_GE\_KT\_01 - ELENCO NORMATIVE DI RIFERIMENTO  
 PD\_0\_000\_00000\_0\_GE\_KT\_02 - VITA UTILE E CLASSI D'USO DELLE OPERE  
 PD\_0\_0000\_TCOO\_0\_ON\_TP\_10 - PARTICOLARI


CARATTERISTICHE DEI MATERIALI

PER CARATTERISTICHE DEI MATERIALI VEDERE ELABORATO:  
 PD\_0\_0000\_0000\_0\_GE\_TB\_01 - TABELLA MATERIALI E CLASSI DI ESPOSIZIONE CALCESTRUZZO


NOTE

**BASAMENTO QUADRO ELETTRICO 1:10**


PIANTA FONDAZIONE

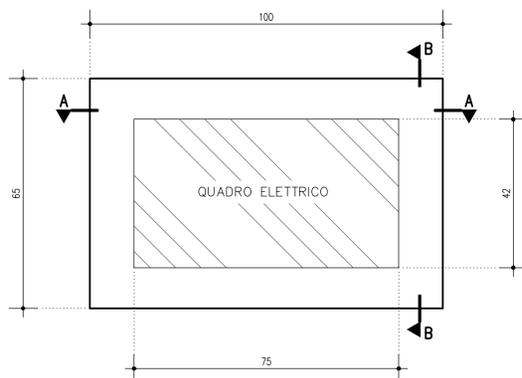

SEZIONE A-A

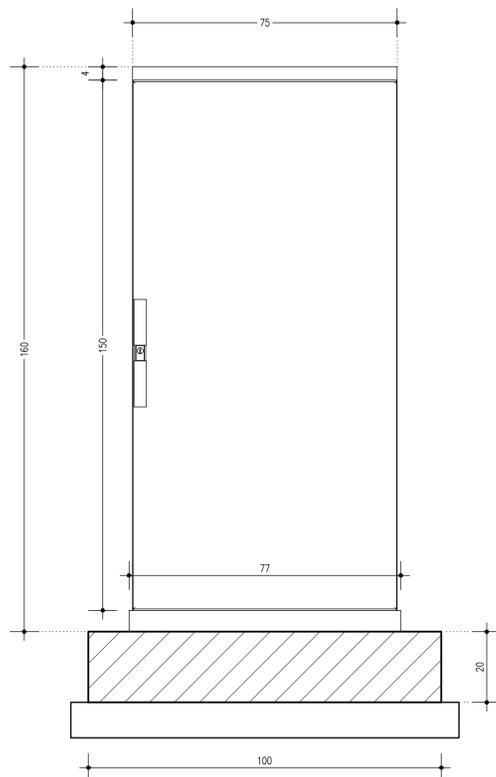

SEZIONE B-B

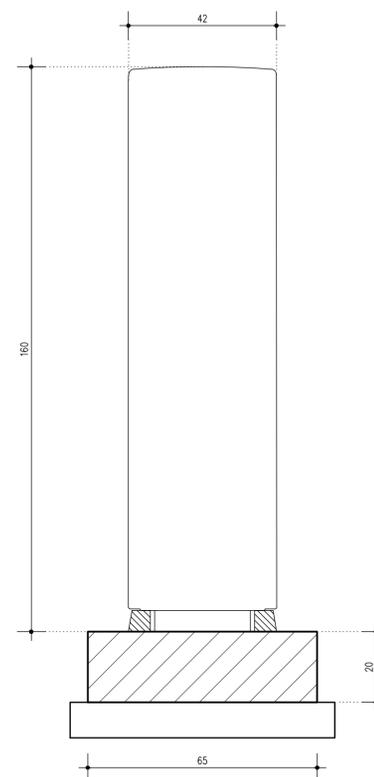

IL CONCEDENTE: Regione Emilia-Romagna

IL CONCESSIONARIO: ARC AUTOSTRADA REGIONALE CISPADANA

**AUTOSTRADA REGIONALE CISPADANA**  
 DAL CASELLO DI REGGIOLO-ROLO SULLA A22  
 AL CASELLO DI FERRARA SUD SULLA A13  
 CODICE C.U.P. E81B0800060009

**PROGETTO DEFINITIVO**

ASSE AUTOSTRADALE (COMPRESIVO DEGLI INTERVENTI LOCALI DI COLLEGAMENTO VIARIO AL SISTEMA AUTOSTRADALE)

IMPIANTI TECNICI  
 PARTE GENERALE  
 TIPOLOGICI BASAMENTI PER IMPIANTI  
 BASAMENTI PALO DI ILLUMINAZIONE E QUADRI ELETTRICI

IL PROGETTISTA: PIACENTINI INGEGNERI S.r.l.  
 Ing. Luca Piacentini  
 Albo Ing. Bologna n° 4152

RESPONSABILE INTEGRAZIONE PRESTAZIONI SPECIALISTICHE: Ing. Emilio Salsi  
 Albo Ing. Reggio-Emilia n° 945

IL CONCESSIONARIO: Autostrada Regionale Cispadana S.p.A.  
 IL PRESIDENTE: Graziano Patuzzati

Stampa: PIACENTINI INGEGNERI S.r.l. REGGIO EMILIA

Stampa: REGIONE EMILIA-ROMAGNA

Stampa: PIAZZA DELL'INGEGNERIA S. EMILIO 10 41013 REGGIO EMILIA

Stampa: PIAZZA DELL'INGEGNERIA S. EMILIO 10 41013 REGGIO EMILIA

Stampa: PIAZZA DELL'INGEGNERIA S. EMILIO 10 41013 REGGIO EMILIA

G					
F					
E					
D					
C					
B					
A	17.04.2012	Emissione	CARDINETTI	Piacentini	Salsi
REV.	DATA	DESCRIZIONE	REDAZIONE	CONTROLLO	APPROVAZIONE

IDENTIFICAZIONE ELABORATO

NUM. PROSP. 4187

FOG. PD

USO 0

GRUPPO 0000

CODICE OPERA MES 01100

TITOLO OPERA 0

ANNO 1E

TIPO ELABORATO TP

PROGRESSIVO 03

REV. A

DATA: MAGGIO 2012

SCALA: 1:10

IL PRESENTE DOCUMENTO NON POTRA' ESSERE COPIATO, RIPRODOTTO O ALTAMENTE PUBBLICATO, IN TUTTO O IN PARTE, SENZA IL CONSENSO SCRITTO DEL CONCESSIONARIO, CON UTILIZZO NON AUTORIZZATO SOTTO PENSA' PERSECUZIONE A NORMA DI LEGGE. THIS DOCUMENT MAY NOT BE COPIED, REPRODUCED OR PUBLISHED, EITHER IN PART OR IN ITS ENTIRETY, WITHOUT THE WRITTEN PERMISSION OF CONCESSIONARY. UNAUTHORIZED USE WILL BE PROSECUTED BY LAW.