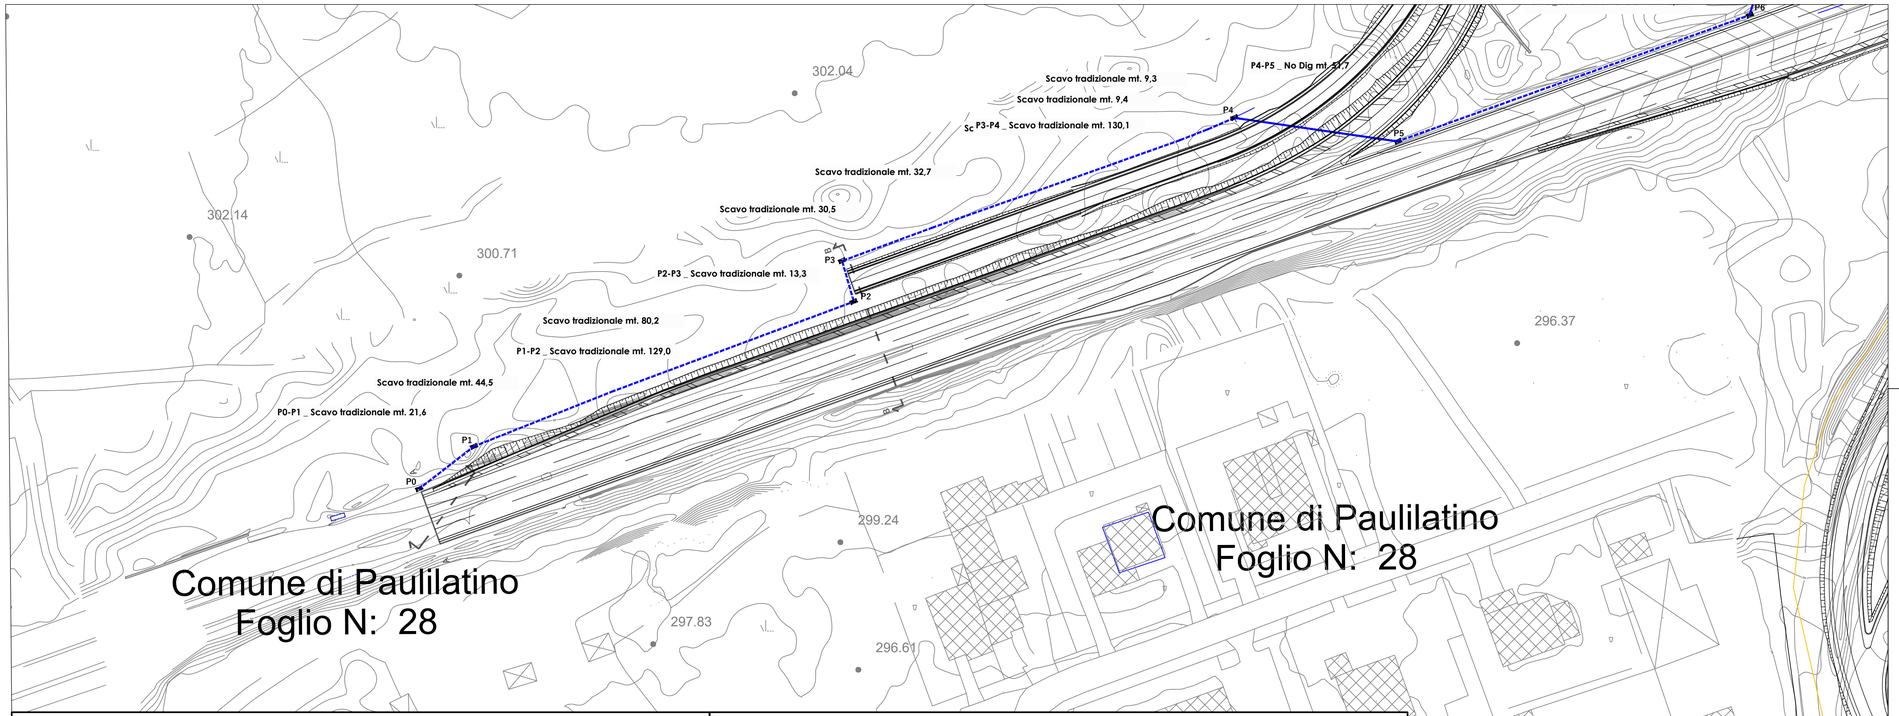

SEZIONE A-A

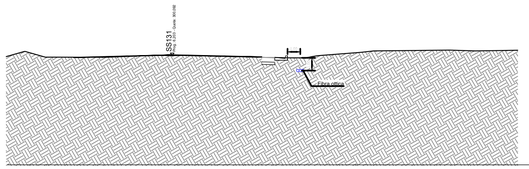

SEZIONE B-B

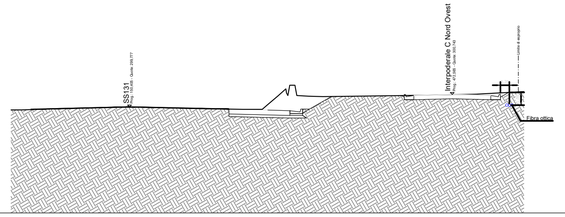

Legenda Simbologia

- Tracciato Fibra ottica
- Tracciato Rame
- Pozzettonuova posa

S.S. 131 - Svincolo Paulilatino

Sezioni F.O.

Oggetto:

Proposta progettuale per la realizzazione di opere civili finalizzate all' installazione di impianti di telecomunicazioni in rame e fibra ottica.

Scala : Varie

Data : 11/06/2021

Tavola 2 di 6

Ente:

Anas SpA

anas
GRUPPO FS ITALIANE

Direzione Progettazione e Realizzazione Lavori

S.S. 131 di "Carlo Felice"
Adeguamento e messa in sicurezza della S.S.131
Risoluzione dei nodi critici - 2° stralcio dal km 108+300 al km 158+000
Intervento nuovo Svincolo di Paulilatino al km 120+000

PROGETTO ESECUTIVO — CA284

R.T.I. di PROGETTAZIONE:

Mandataria
PRO ITER Progetto Infrastrutture Territorio s.r.l.
Via G.B. Sammartini n°5 — 20125 – Milano — Tel. 02 6787911 — email:mail@proiter.it

Mandante
delta ingegneria
Via Artemide n°3 — 92100 Agrigento — Tel. 0922 421007 — email: deltaingegneria@pec.it

PROGETTISTI:
Ing. Riccardo Formichi – Pro Iter srl (Integratore prestazioni specialistiche)
Ordine Ing. di Milano n. 18045
Ing. Riccardo Formichi
Ordine Ing. di Milano n. 18045

IL GEOLOGO
Dott. Geol. Massimo Mezzanzanica – Pro Iter srl
Albo Geol. Lombardia n. A762

COORDINATORE PER LA SICUREZZA IN FASE DI PROGETTAZIONE
Ing. Diego Ceccherelli
Ordine Ing. di Milano n. 15813

VISTO: IL RESP. DEL PROCEDIMENTO
Ing. Francesca Martina Tedde

PROTOCOLLO | DATA

ORDINE DEGLI INGEGNERI DELLA PROVINCIA DI MILANO — DOTT.ING. FORMICHI RICCARDO — Sez. A — Settori: a) civile e ambientale b) industriale c) dell'informazione — n° A 18045

INTERFERENZE
RISOLUZIONE INTERFERENZE
TELECOM - SEZIONI E PROFILI TAV. 1/5

CODICE PROGETTO	NOME FILE	REVISIONE	SCALA:
PROGETTO: LOPLSQ — LIV. PROG.: E — N. PROG.: 1901	T00IN00INTDI01A.pdf		
	CODICE ELAB.: V01IN00INTDI01	A	VARIE

REV.	DESCRIZIONE	DATA	REDATTO	VERIFICATO	APPROVATO
E					
D					
C					
A	VERIFICA DI ATTUAZIONE SVINCOLO DI PAULILATINO	Luglio 2022	CAPRIOLI	CAPRIOLI	FORMICHI