
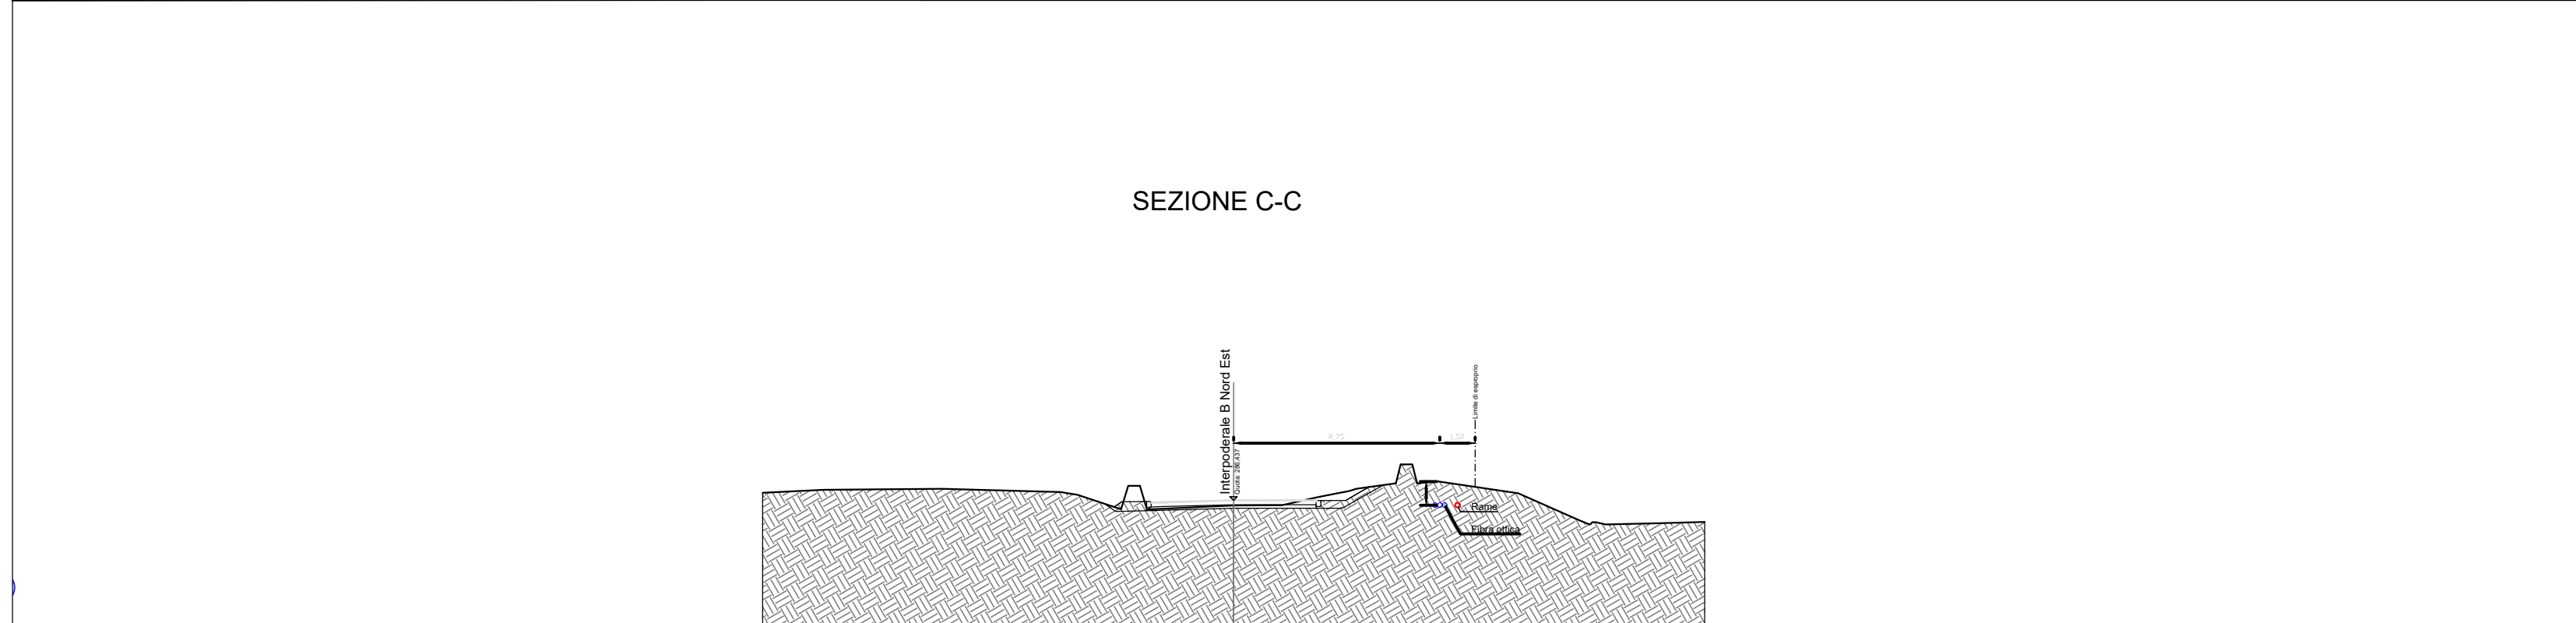
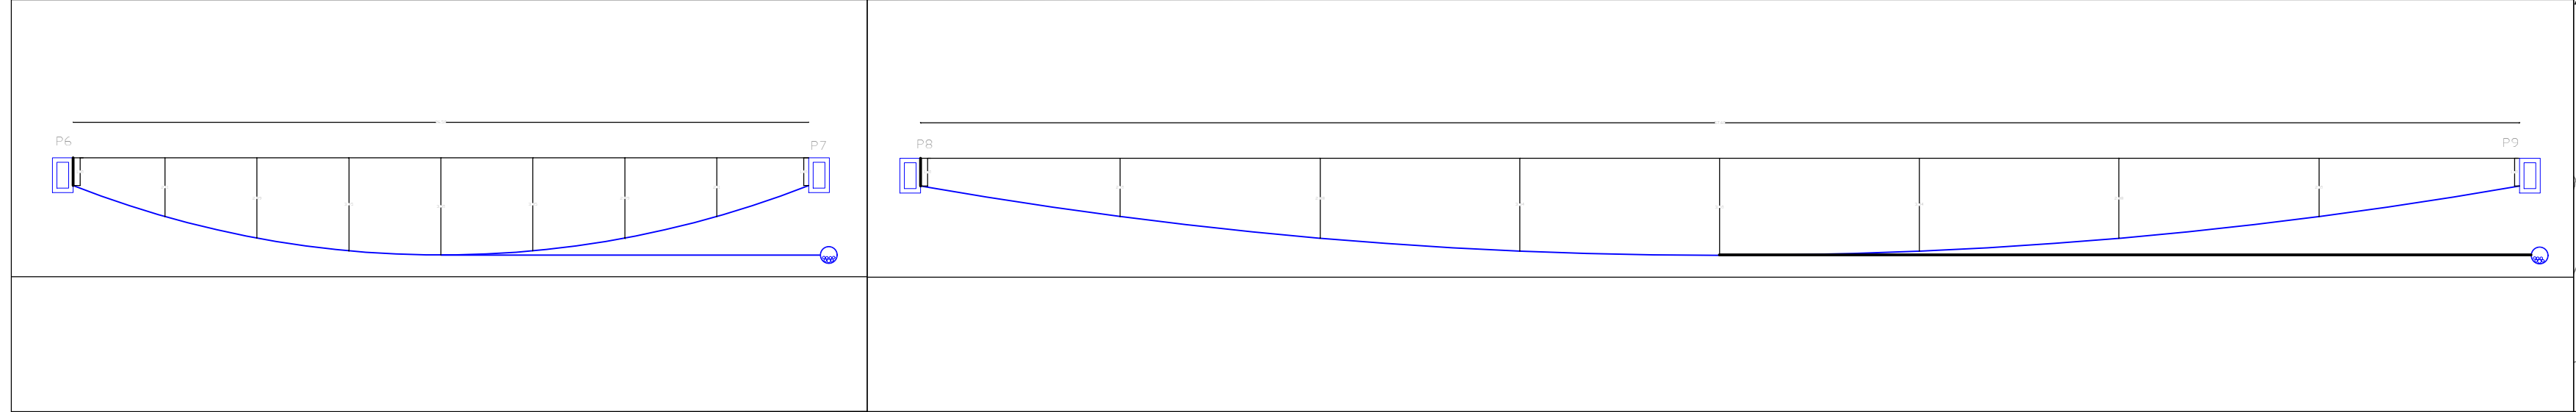


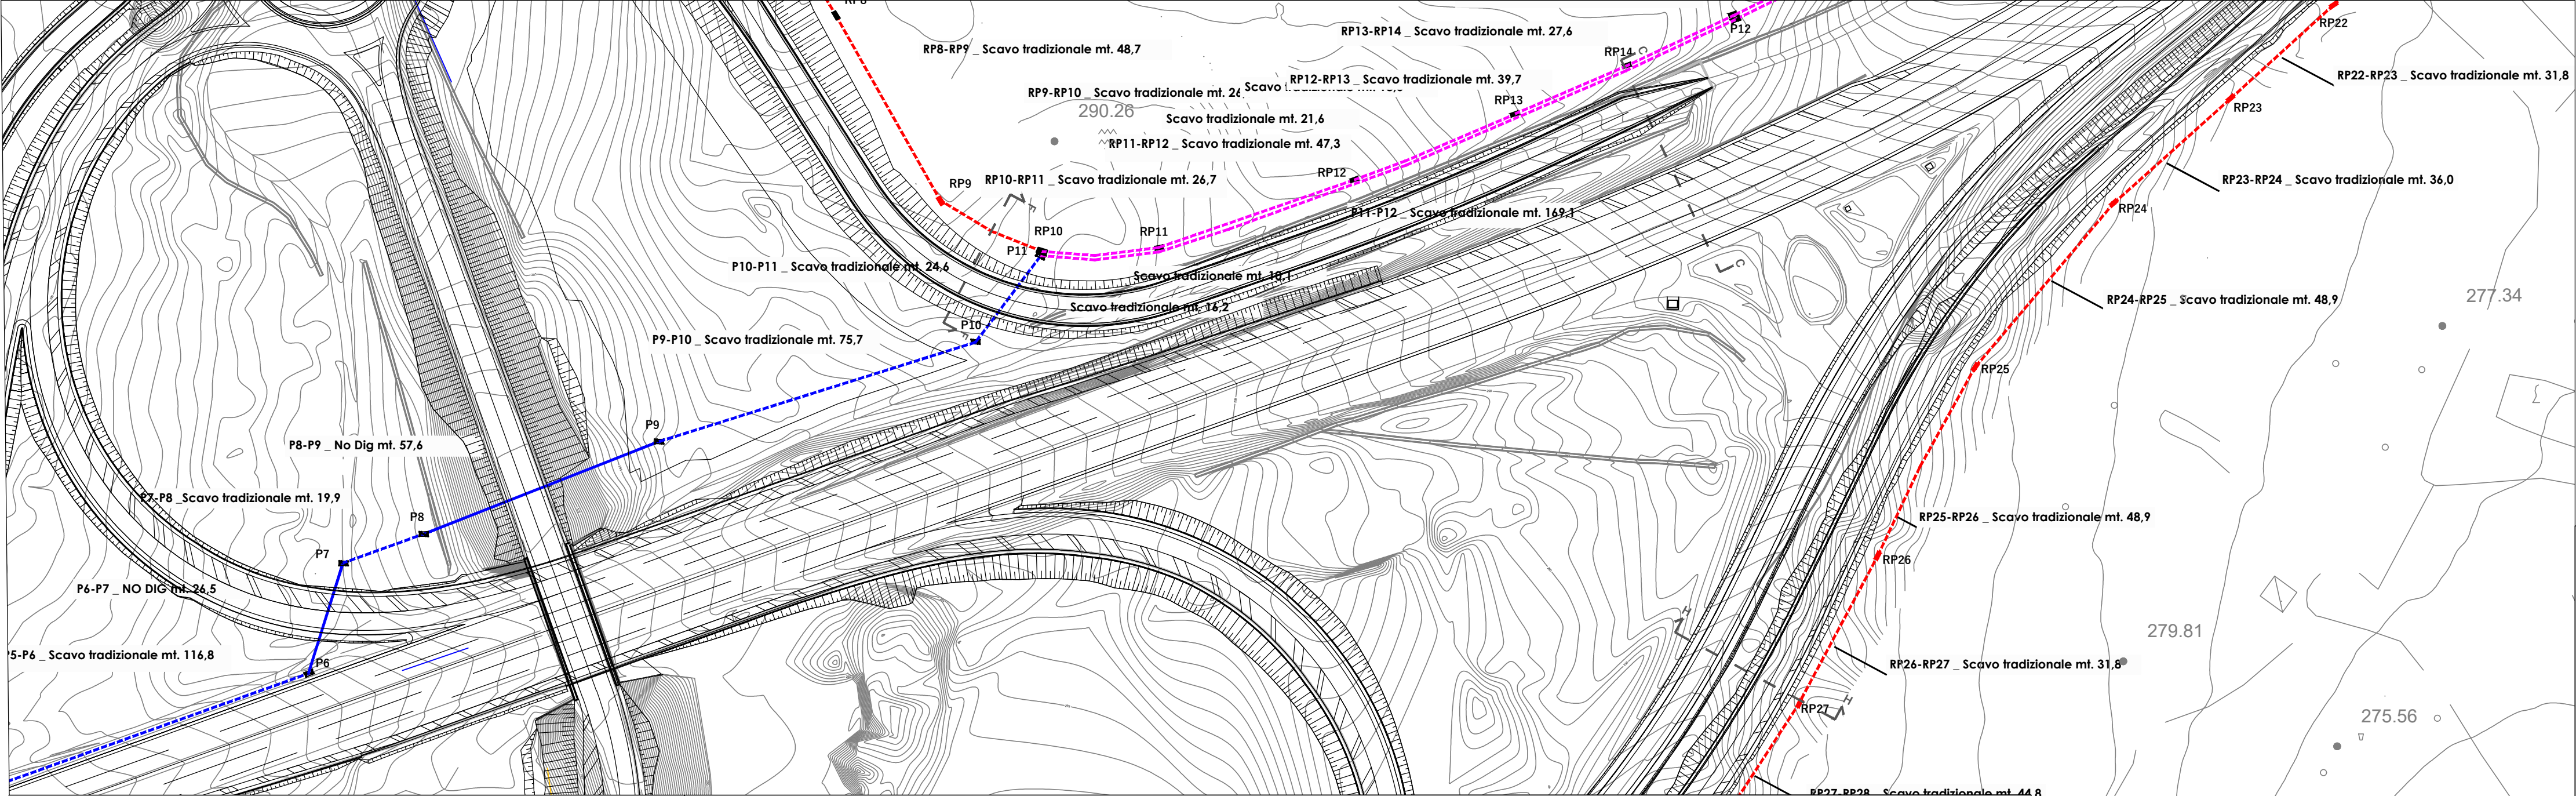

Legenda Simbologia	
----	Tracciato Fibra ottica
----	Tracciato Rame
	Pozzetonnuova posa

S.S. 131 - Svincolo Paulilatino	
Sezioni F.O.	

Oggetto:

Proposta progettuale per la realizzazione di opere civili finalizzate all' installazione di impianti di telecomunicazioni in rame e fibra ottica.

Scala : Varie	Data : 11/06/2021	Ente:
Tavola 3 di 6		Anas SpA



Direzione Progettazione e Realizzazione Lavori

S.S. 131 di "Carlo Felice"

Adeguamento e messa in sicurezza della S.S.131

Risoluzione dei nodi critici - 2° stralcio dal km 108+300 al km 158+000

Intervento nuovo Svincolo di Paulilatino al km 120+000

PROGETTO ESECUTIVO		CA284
R.T.I. di PROGETTAZIONE:	Mandataria	Mandante
 Via G.B. Sammartini n°5 20125 - Milano Tel. 02 6787911 email: mail@proiter.it		 Via Artemide n°3 92100 Agrigento Tel. 0922 421007 email: deltaingegneria@pec.it

PROGETTISTI:		
Ing. Riccardo Formichi – Pro Iter srl (Integratore prestazioni specialistiche) Ordine Ing. di Milano n. 18045		
Ing. Riccardo Formichi Ordine Ing. di Milano n. 18045		
IL GEOLOGO		
Dott. Geol. Massimo Mazzanonica – Pro Iter srl Albo Geol. Lombardia n. A762		
COORDINATORE PER LA SICUREZZA IN FASE DI PROGETTAZIONE		
Ing. Diego Ceccherelli Ordine Ing. di Milano n. 15813		
VISTO: IL RESP. DEL PROCEDIMENTO		
Ing. Francesca Martina Tedde		
PROTOCOLLO	DATA	

INTERFERENZE				
RISOLUZIONE INTERFERENZE				
TELECOM - SEZIONI E PROFILI TAV. 2/5				
CODICE PROGETTO		NOME FILE		REVISIONE
PROGETTO		T00IN00INTDI02A.pdf		SCALA:
LIV. PROG.		N. PROG.		
LOPLSQ E 1901		CODICE ELAB. V01IN00INTDI02		VARIE
E				
D				
C				
A	VERIFICA DI ATTUAZIONE SVINCOLO DI PAULILATINO	Luglio 2022	CAPRIOLI	FORMICHI
REV.	DESCRIZIONE	DATA	REDATTO	VERIFICATO
				APPROVATO