

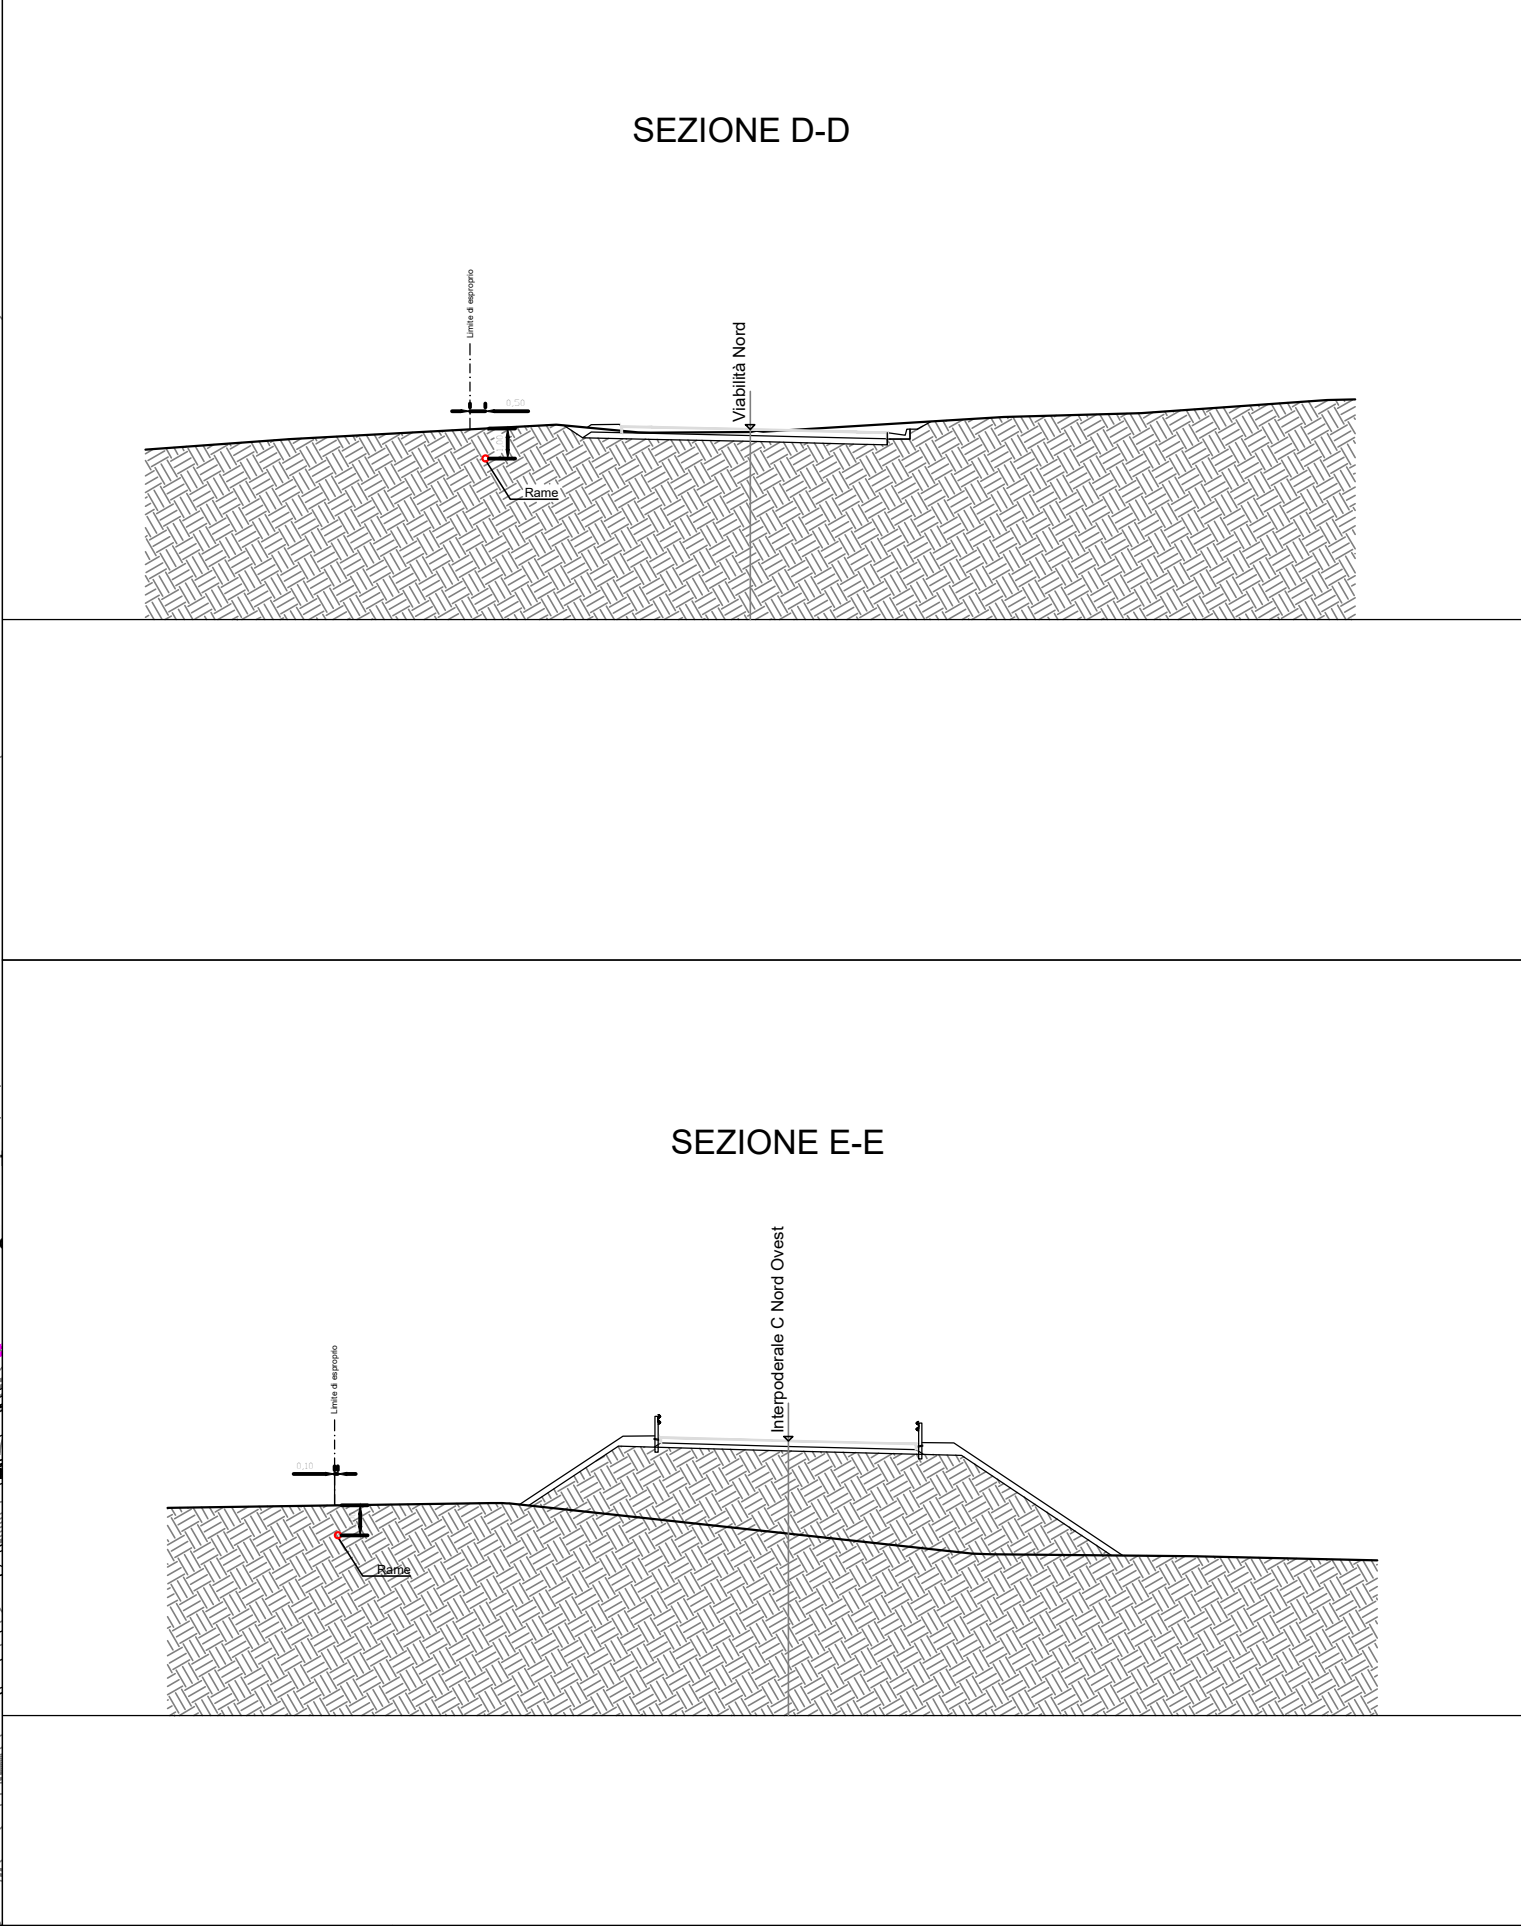


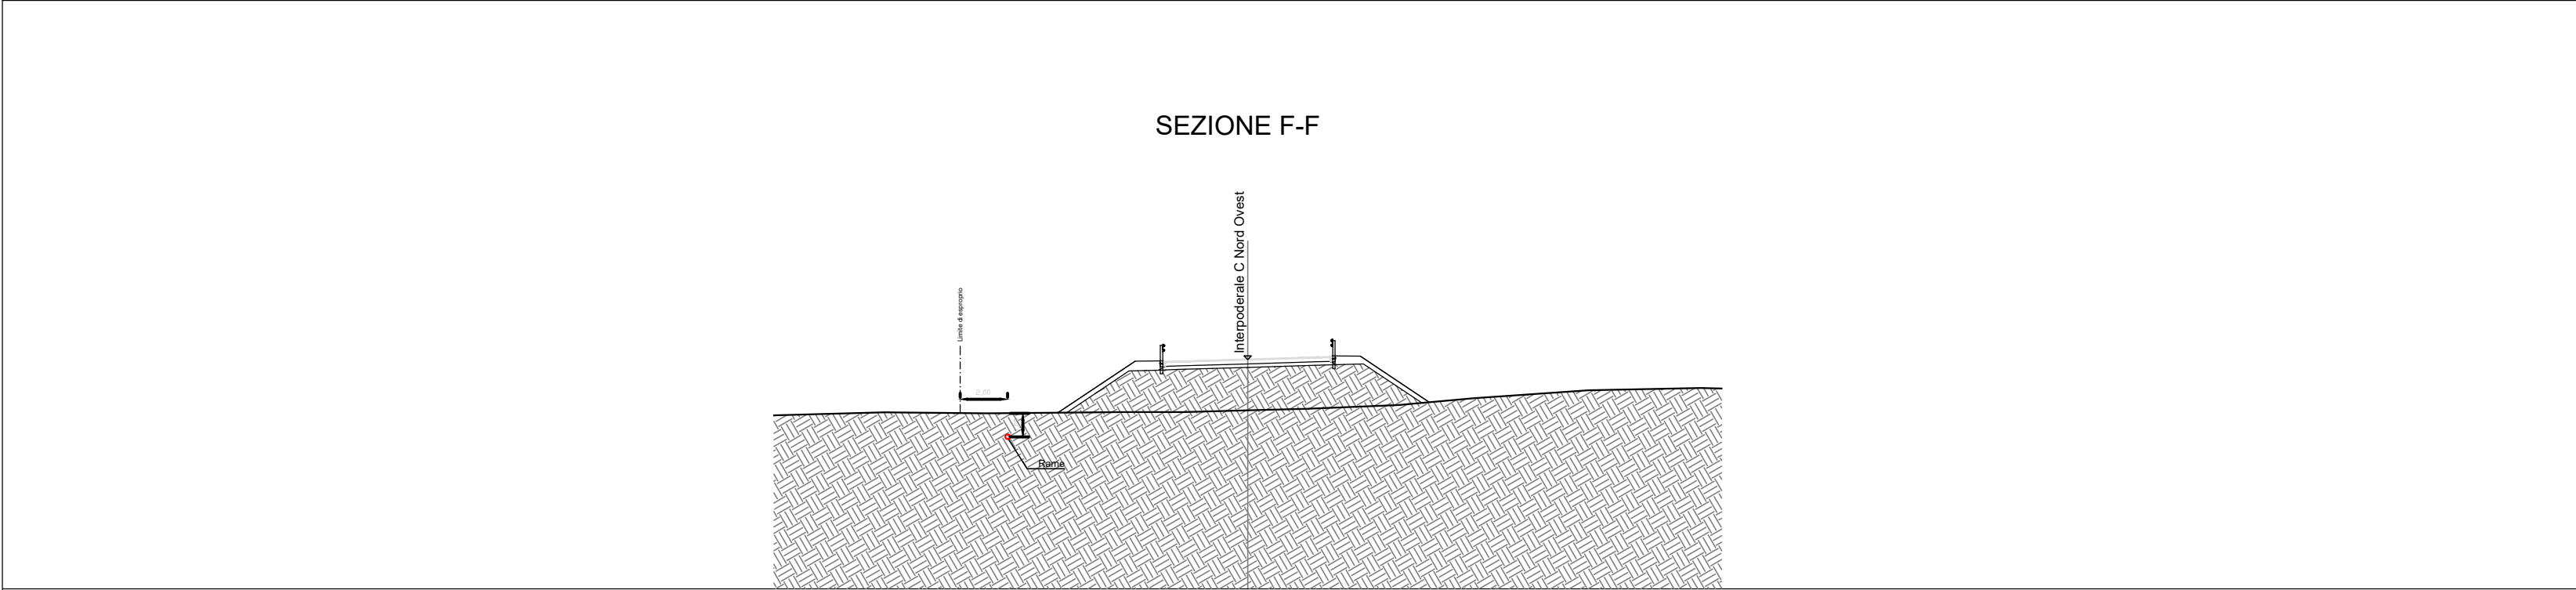

Legenda Simbologia		
----- Tracciato Fibra ottica		
----- Tracciato Rame		
□ Pozzetonnuova posa		
S.S. 131 - Svincolo Paulilatino		
Sezioni - Rame		
Oggetto:		
Proposta progettuale per la realizzazione di opere civili finalizzate all' installazione di impianti di telecomunicazioni in rame e fibra ottica.		
Scala : Varie	Data : 11/06/2021	Ente:
Tavola 4 di 6		Anas SpA

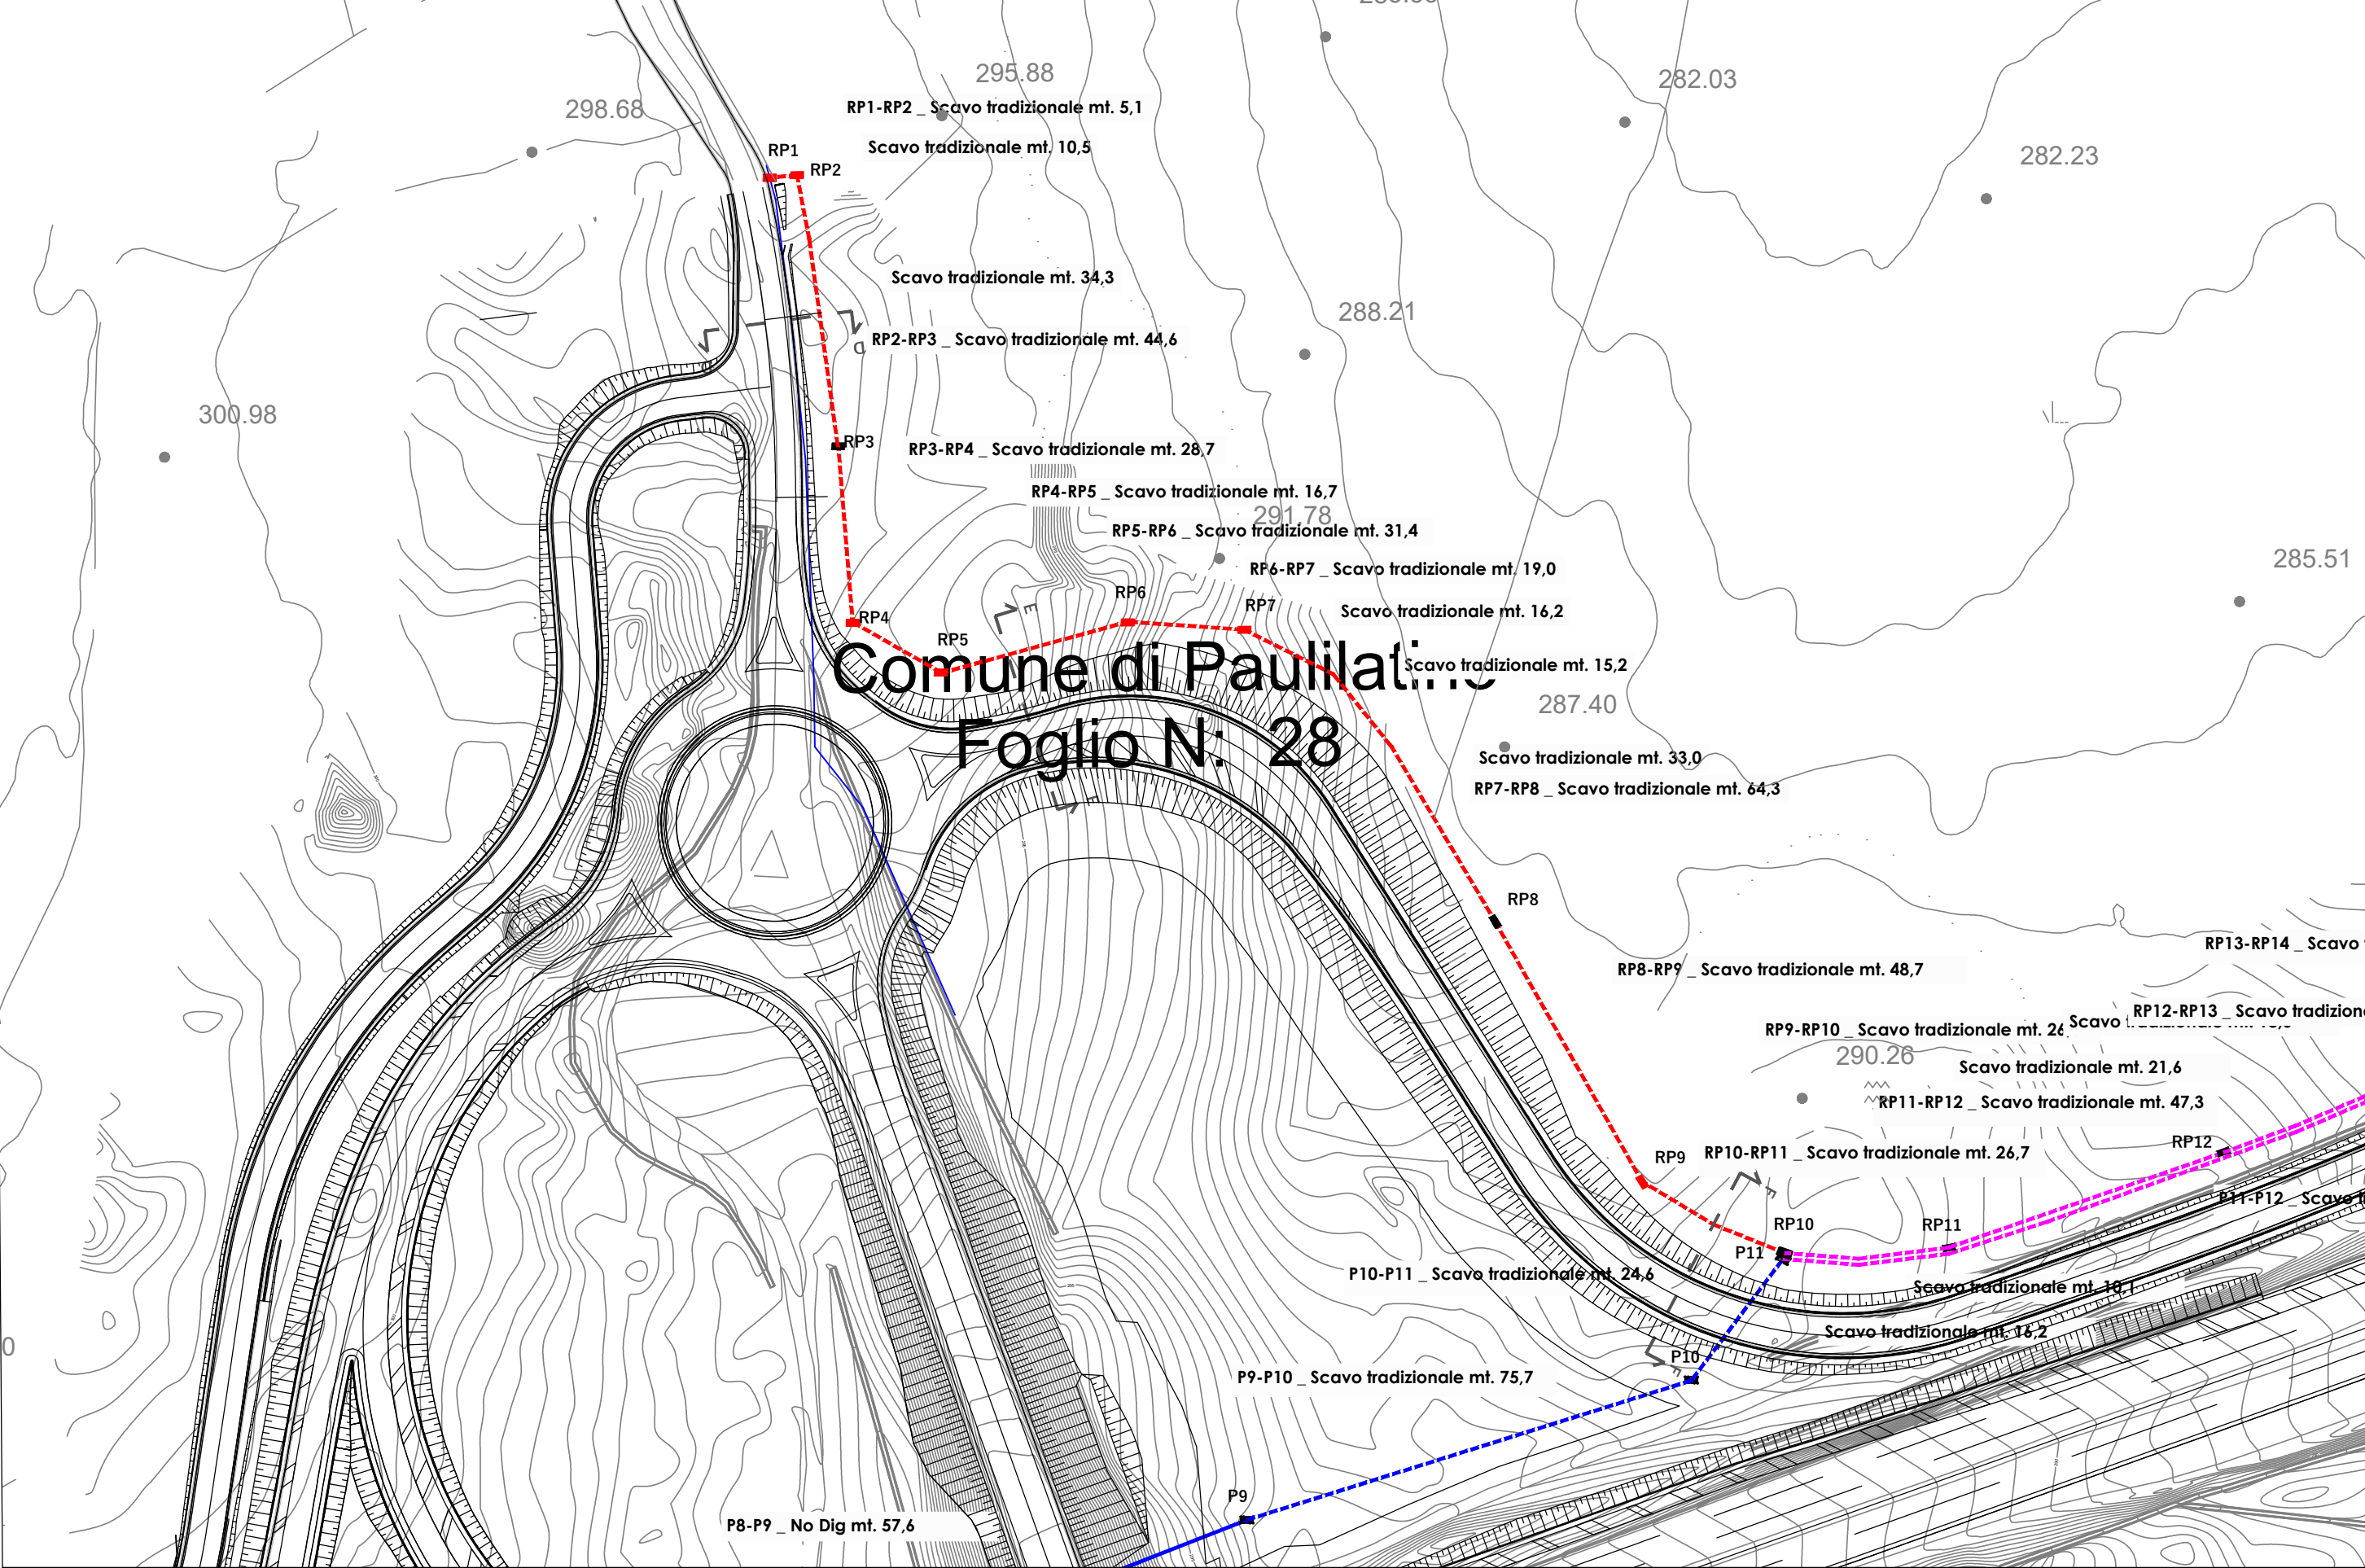

Direzione Progettazione e Realizzazione Lavori

S.S. 131 di "Carlo Felice"
Adeguamento e messa in sicurezza della S.S.131
Risoluzione dei nodi critici - 2° stralcio dal km 108+300 al km 158+000
Intervento nuovo Svincolo di Paulilatino al km 120+000

PROGETTO ESECUTIVO	CA284	
R.T.I. di PROGETTAZIONE:	Mandataria	Mandante
 Ing. Riccardo Formichi - Pro Iter srl (Integratore prestazioni specialistiche) Ordine Ing. di Milano n. 18045	Via G.B. Sammartini n°5 20125 - Milano Tel. 02 6787911 email: mail@proiter.it	Via Artemide n°3 92100 Agrigento Tel. 0922 421007 email: deltaingegneria@pec.it
PROGETTISTI:		
IL GEOLOGO	Dott. Geol. Massimo Mezzananza - Pro Iter srl Albo Geol. Lombardia n. A/62	
COORDINATORE PER LA SICUREZZA IN FASE DI PROGETTAZIONE	Ing. Diego Ceccherelli Ordine Ing. di Milano n. 15813	
VISTO: IL RESP. DEL PROCEDIMENTO	Ing. Francesca Martina Tedde	
PROTOCOLLO	DATA	

INTERFERENZE
RISOLUZIONE INTERFERENZE
TELECOM - SEZIONI E PROFILI TAV. 3/5

CODICE PROGETTO	NOME FILE	REVISIONE	SCALA:
PROGETTO LIV. PROG. N. PROG.	T001N00INTD103A.pdf		
LOPLSQ E 1901	CODICE ELAB. V011N00INTD103	A	VARIE
E			
D			
C			
A	VERIFICA DI ATTUAZIONE SVINCOLO DI PAULILATINO	Luglio 2022	CAPRIOLI
REV.	DESCRIZIONE	DATA	REDDATO
		VERIFICATO	APPROVATO