

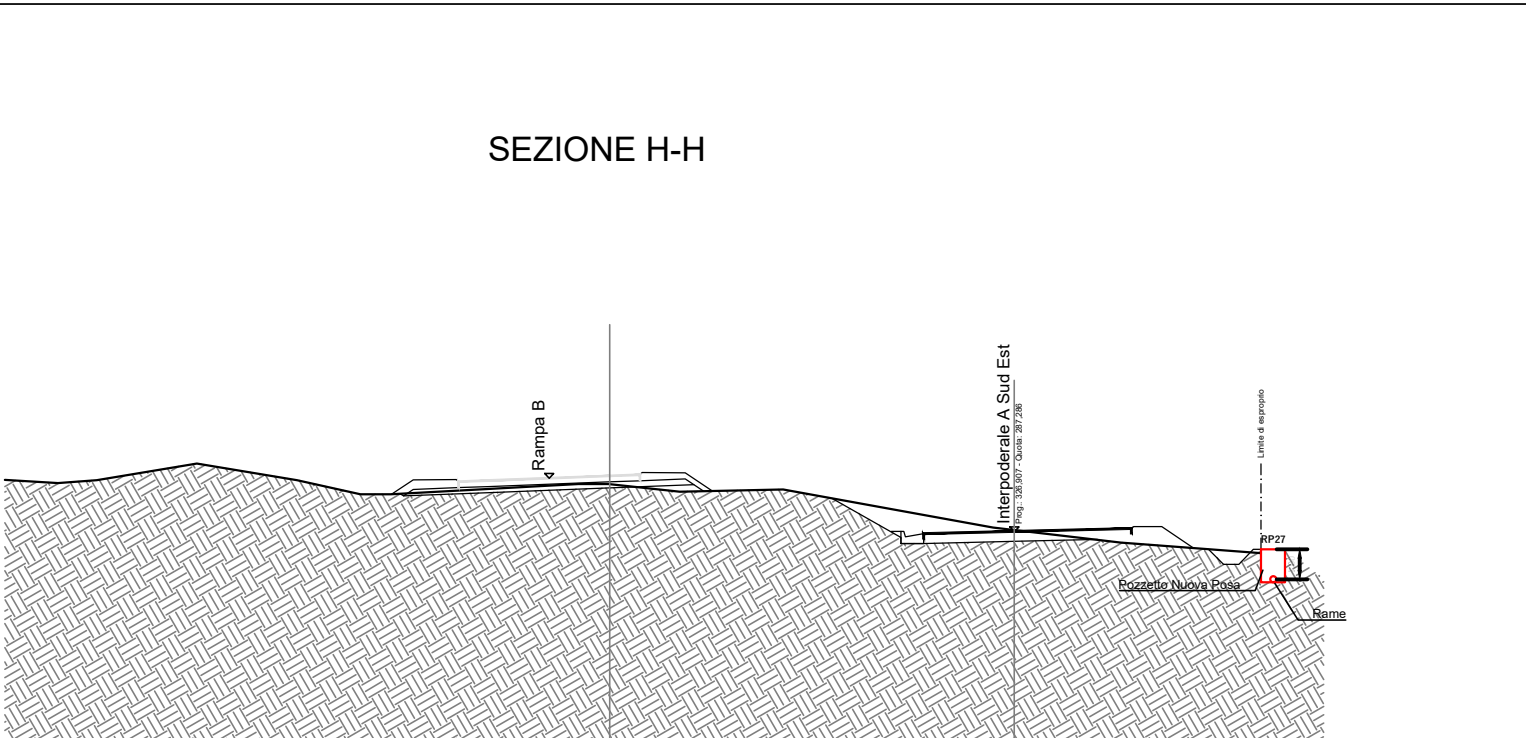
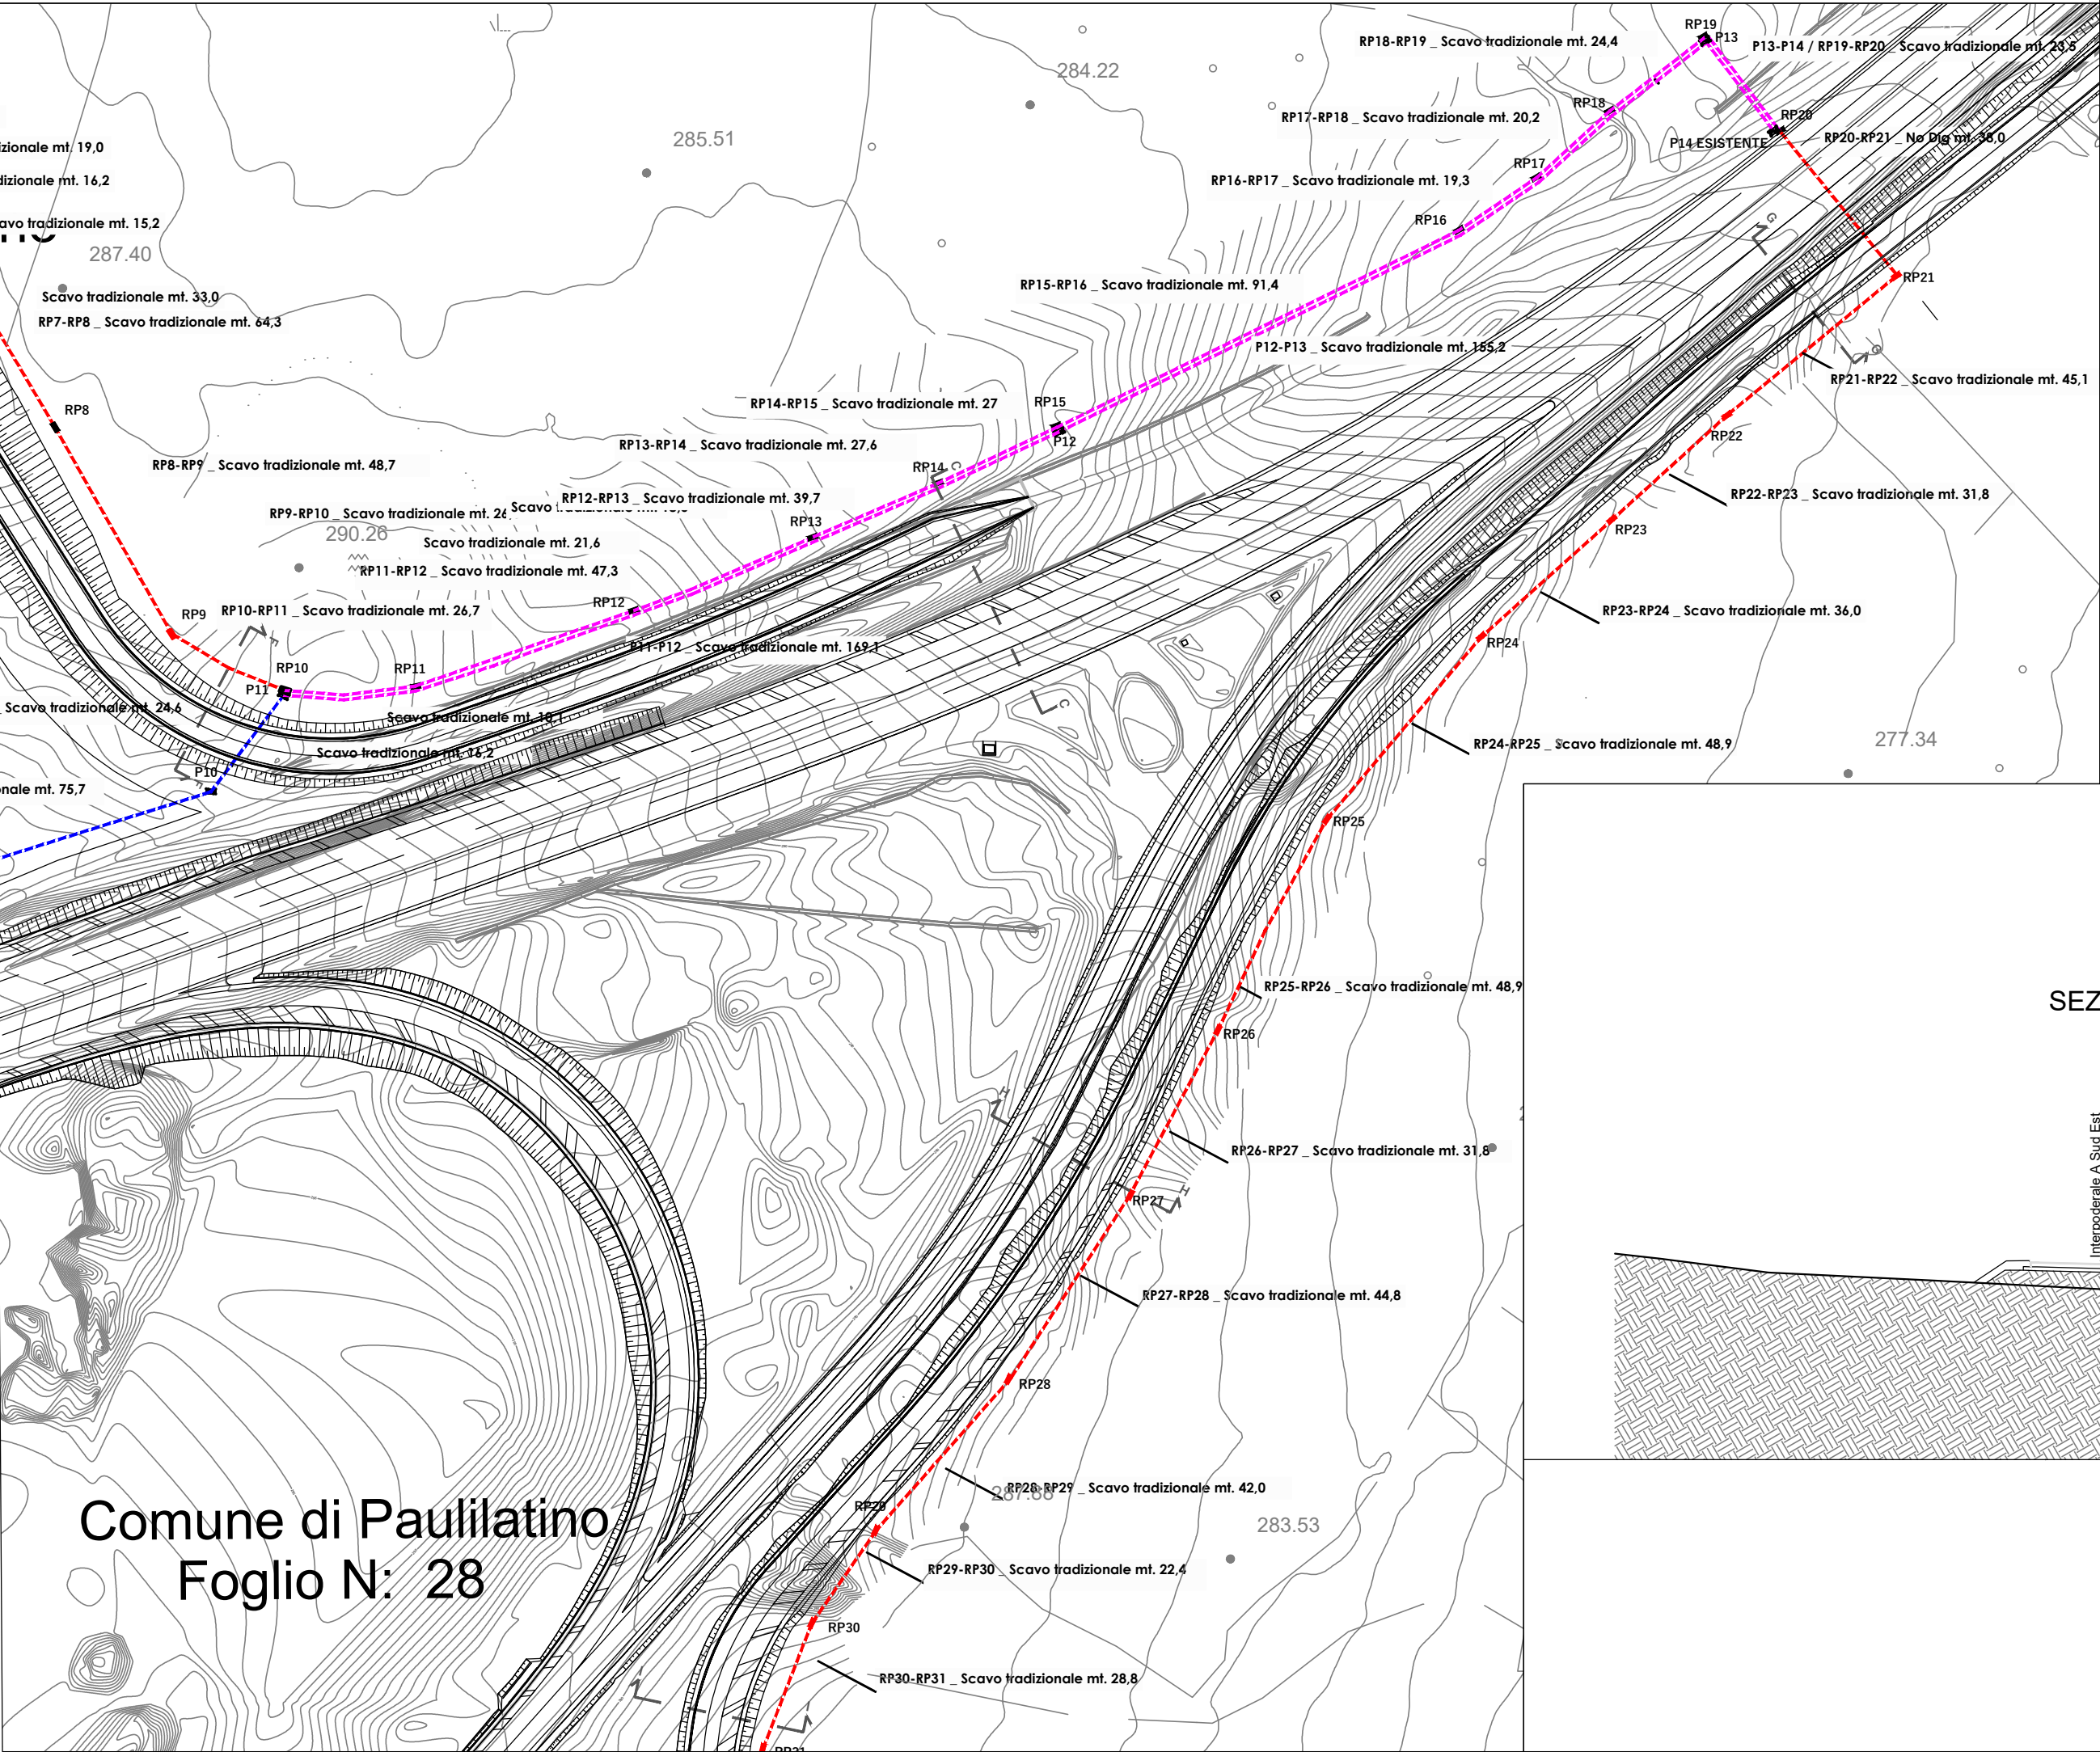
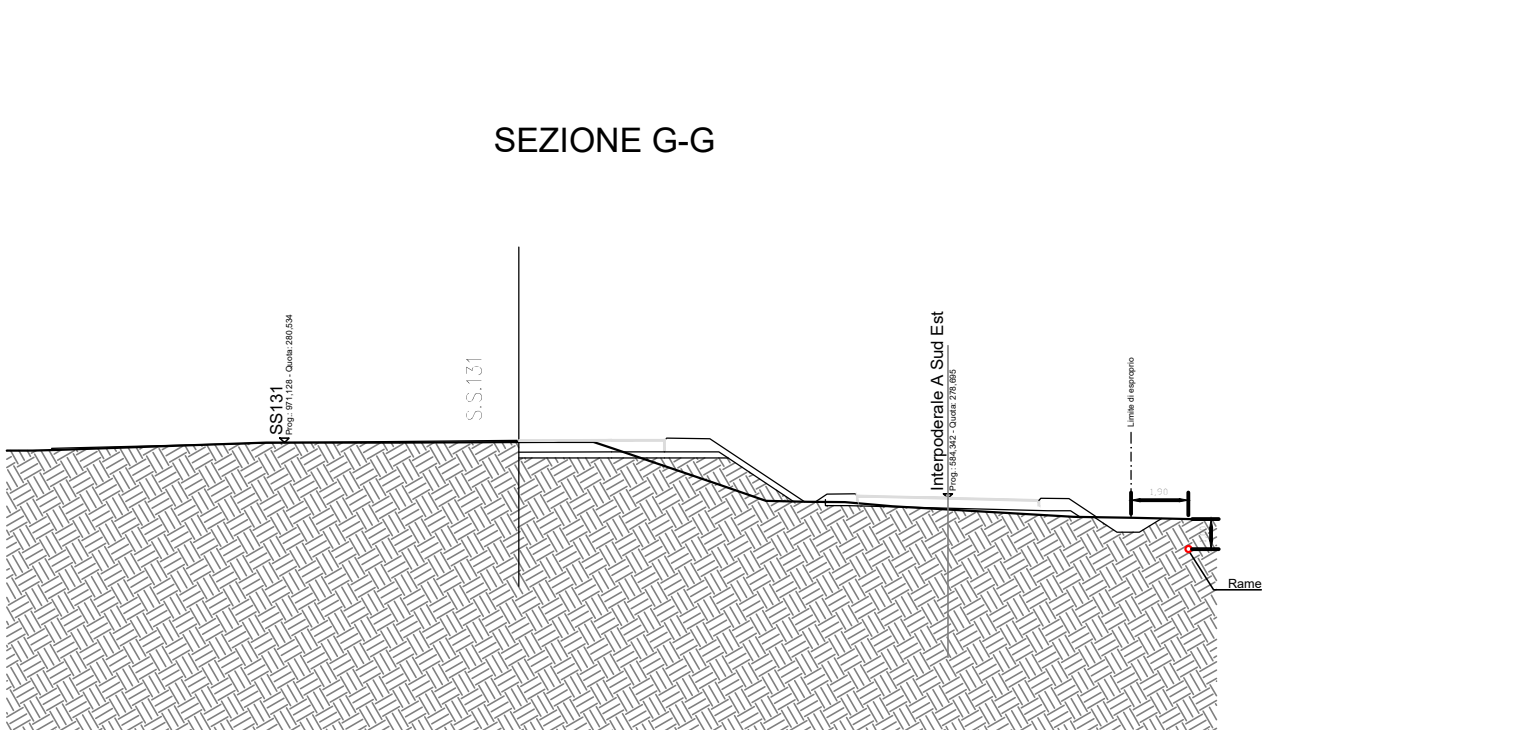


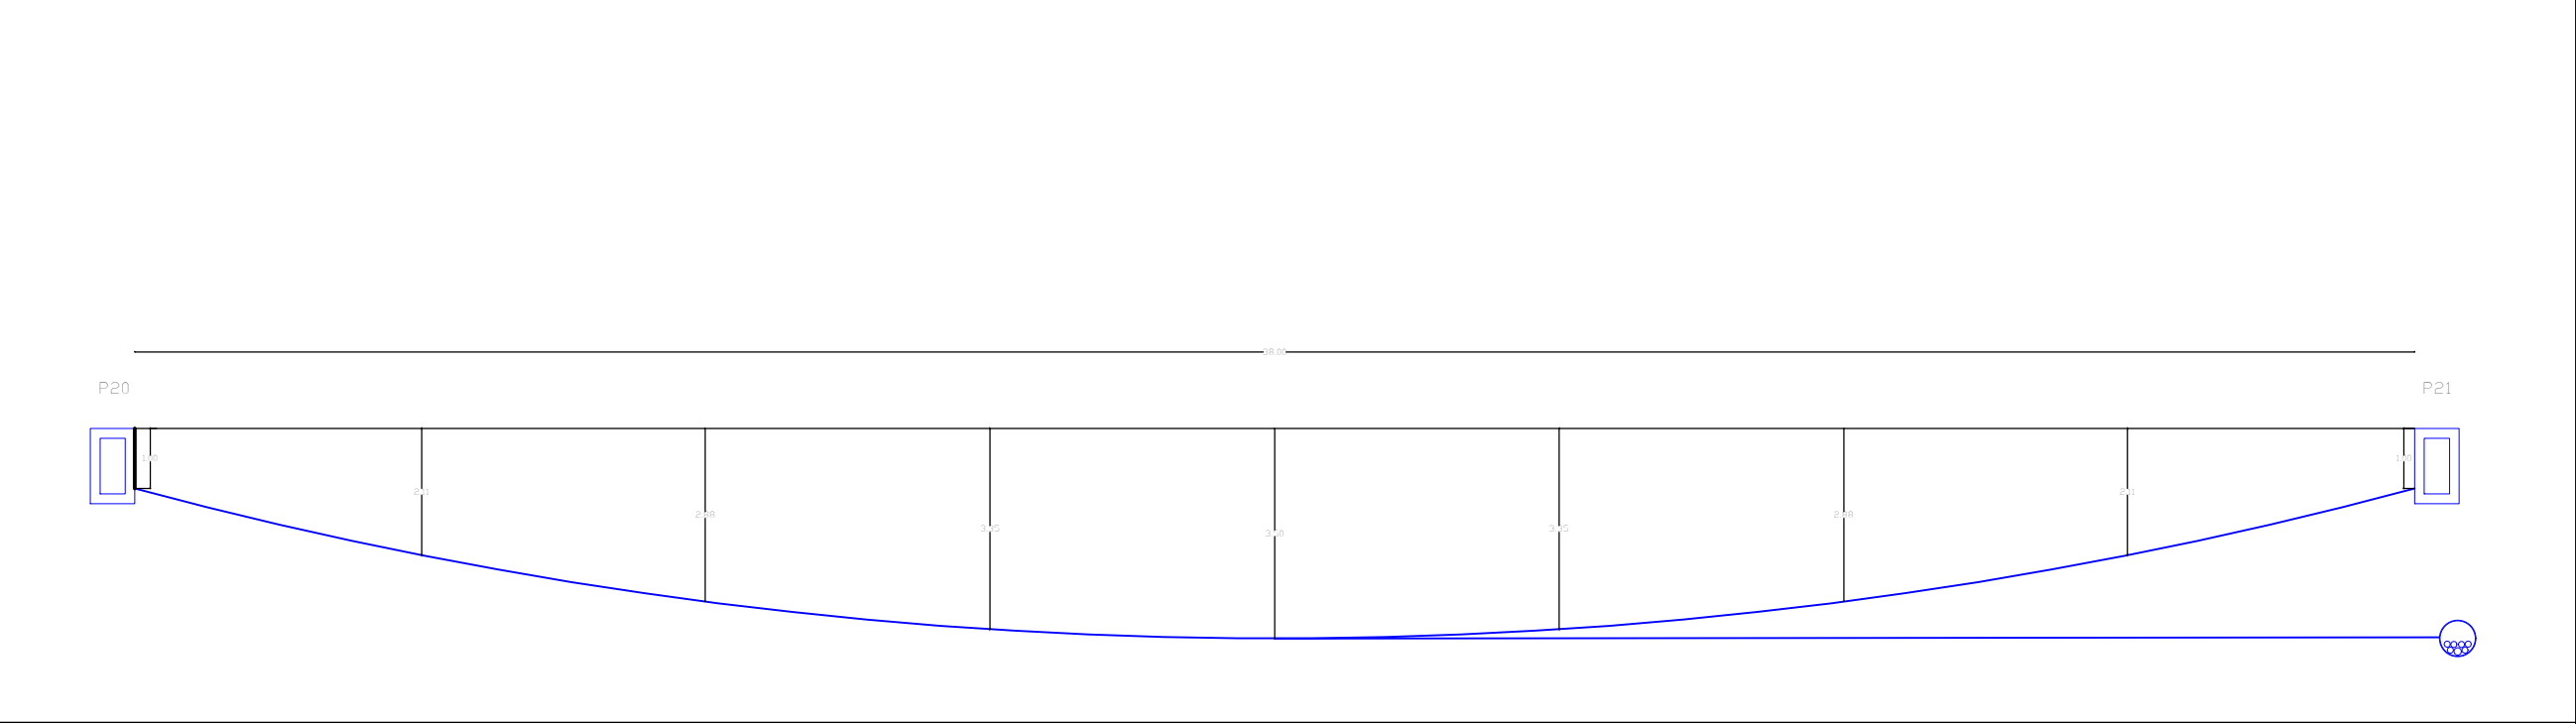

SEZIONE I - I

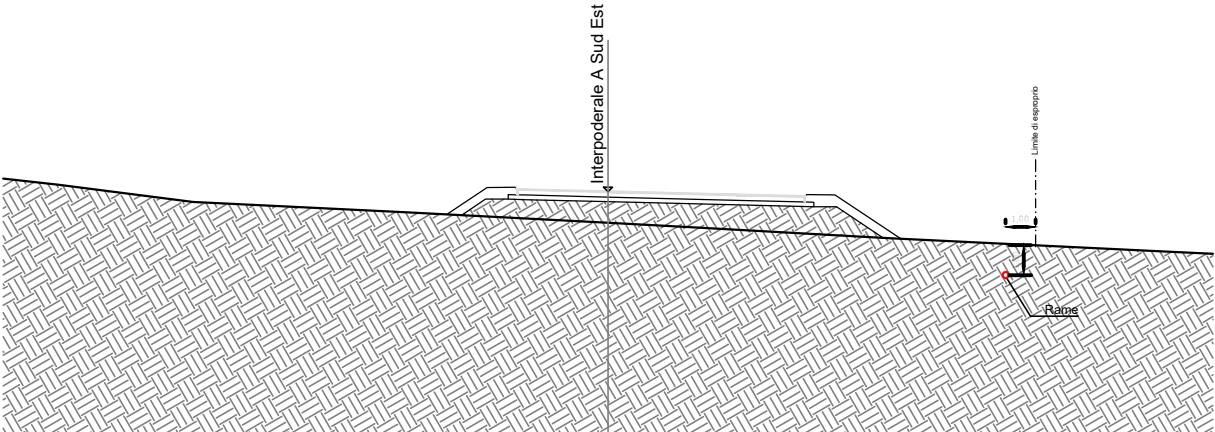

Legenda Simbologia

- Tracciato Fibra ottica
- Tracciato Rame
- Pozzetonnuova posa

S.S. 131 - Svincolo Paulilatino

Sezioni - Rame

Oggetto:

Proposta progettuale per la realizzazione di opere civili finalizzate all' installazione di impianti di telecomunicazioni in rame e fibra ottica.

Scala : Varie

Data : 11/06/2021

Ente:

Anas SpA

Tavola 5 di 6



Direzione Progettazione e Realizzazione Lavori

S.S. 131 di "Carlo Felice"
Adeguamento e messa in sicurezza della S.S.131
Risoluzione dei nodi critici - 2° stralcio dal km 108+300 al km 158+000
Intervento nuovo Svincolo di Paulilatino al km 120+000

PROGETTO ESECUTIVO

CA284

R.T.I. di PROGETTAZIONE:

Mandataria



Via G.B. Sammartini n°5
20125 - Milano
Tel. 02 6787911
email: mail@proiter.it

Mandante



Via Artemide n°3
92100 Agrigento
Tel. 0922 421007
email: deltaingegneria@pec.it

PROGETTISTI:
Ing. Riccardo Formichi - Pro Iter srl (Integratore prestazioni specialistiche)
Ordine Ing. di Milano n. 18045
Ing. Riccardo Formichi
Ordine Ing. di Milano n. 18045

IL GEOLOGO
Dott. Geol. Massimo Mezzananza - Pro Iter srl
Albo Geol. Lombardia n. A762

COORDINATORE PER LA SICUREZZA IN FASE DI PROGETTAZIONE
Ing. Diego Ceccherelli
Ordine Ing. di Milano n. 15813

VISTO: IL RESP. DEL PROCEDIMENTO
Ing. Francesca Martina Tedde

PROTOCOLLO

DATA

INTERFERENZE
RISOLUZIONE INTERFERENZE
TELECOM - SEZIONI E PROFILI TAV. 4/5

CODICE PROGETTO		NOME FILE		REVISIONE	SCALA:
PROGETTO	LIV. PROG.	N. PROG.	T00IN00INTDI04A.pdf		
LOPLSQ	E	1901	CODICE ELAB. V01IN00INTDI04	A	VARIE
E					
D					
C					
A	VERIFICA DI ATTUAZIONE SVINCOLO DI PAULILATINO	Luglio 2022	CAPRIOLI	CAPRIOLI	FORMICHI
REV.	DESCRIZIONE	DATA	REDATTO	VERIFICATO	APPROVATO