
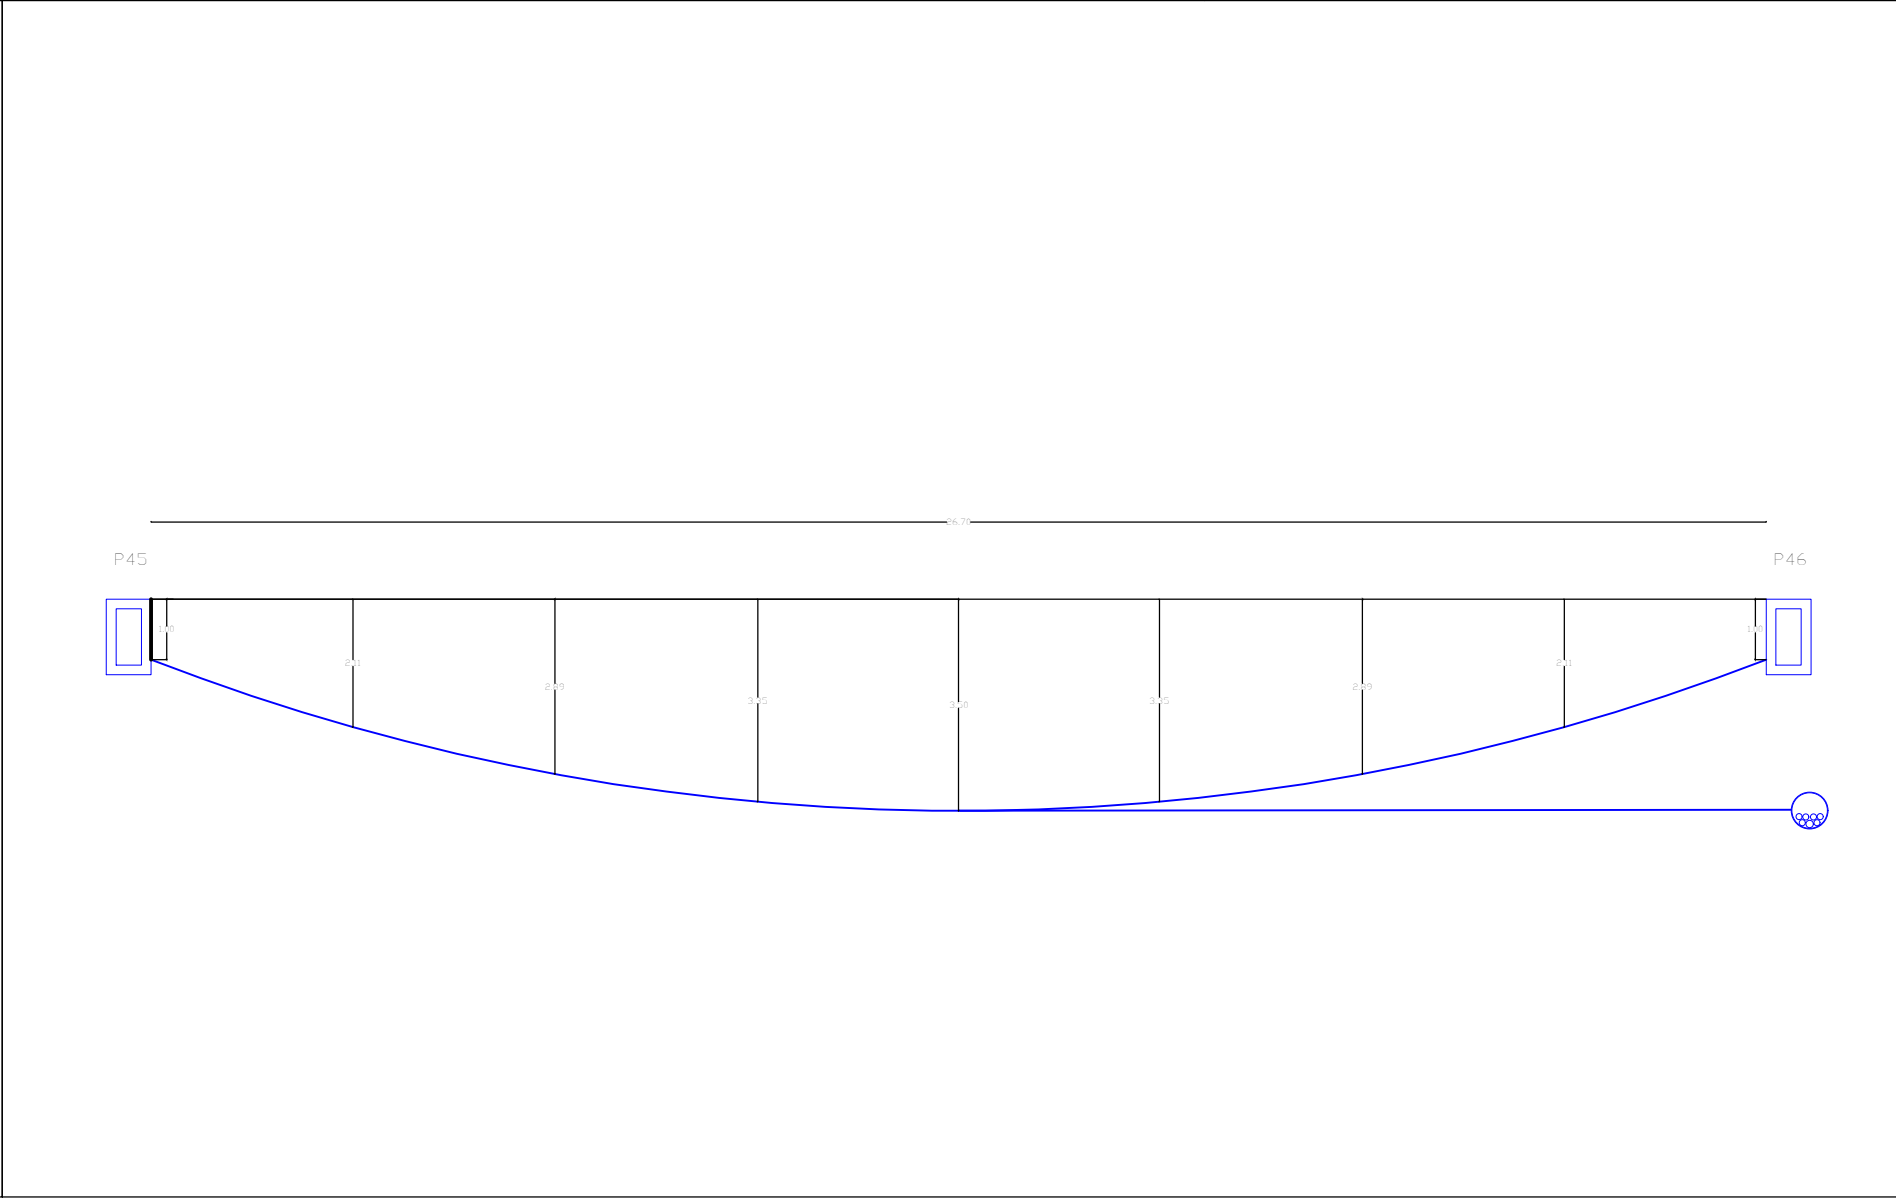
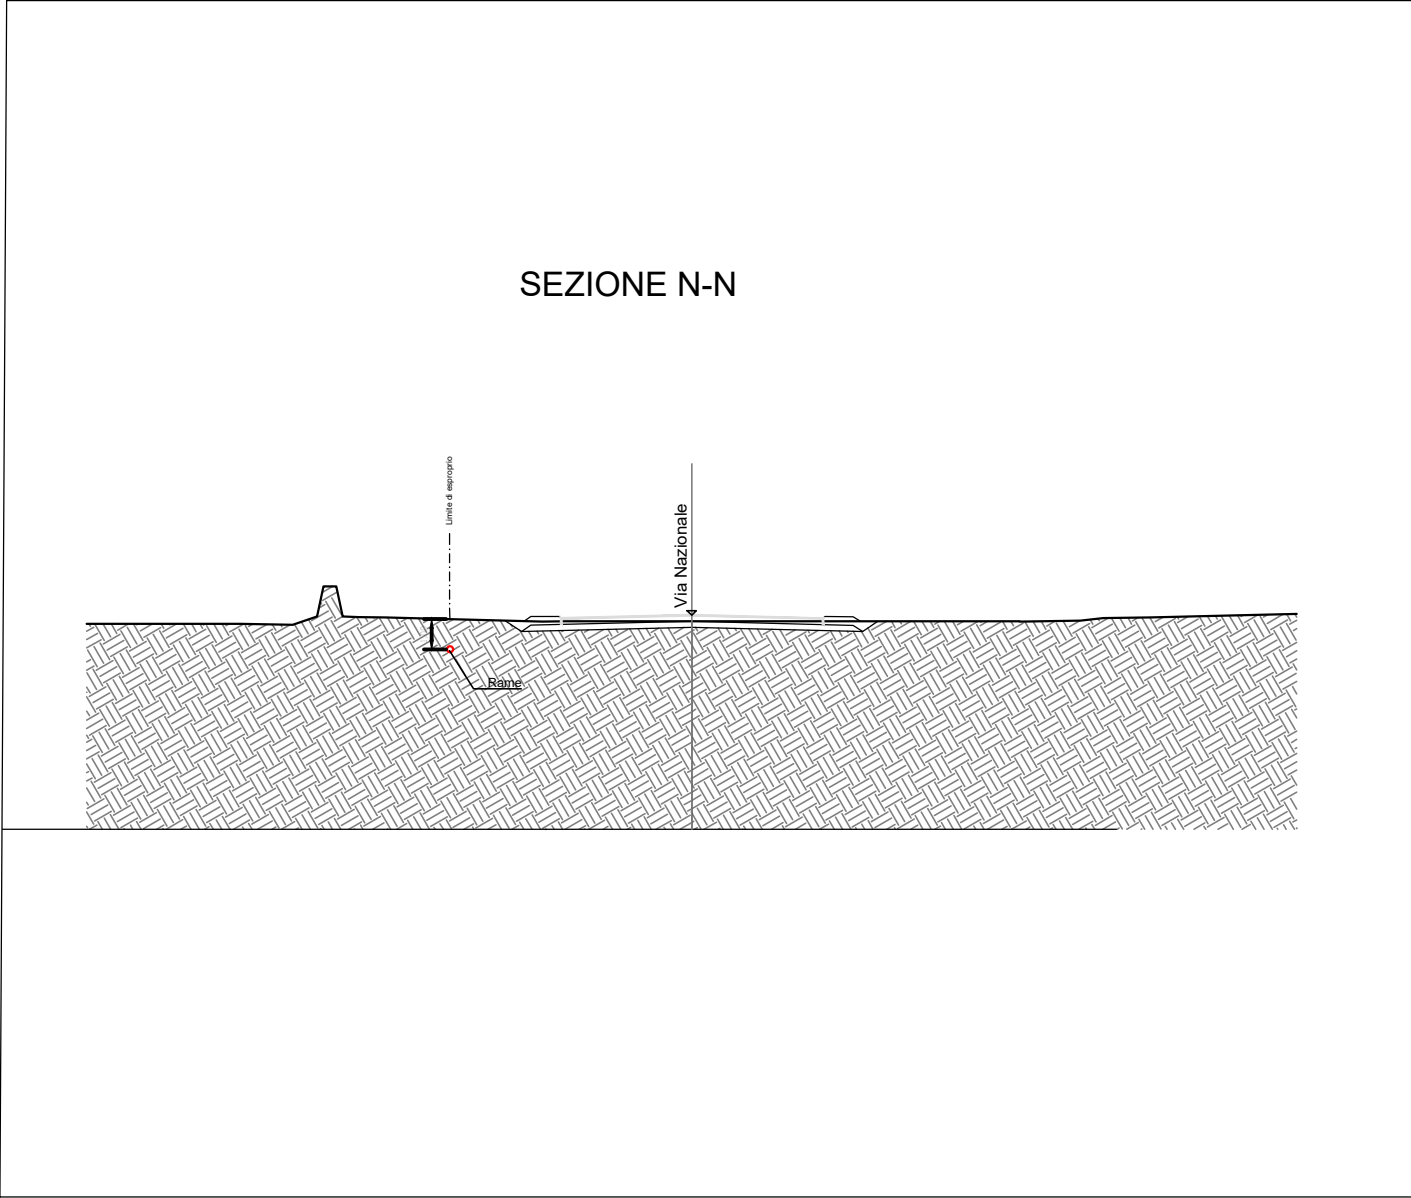
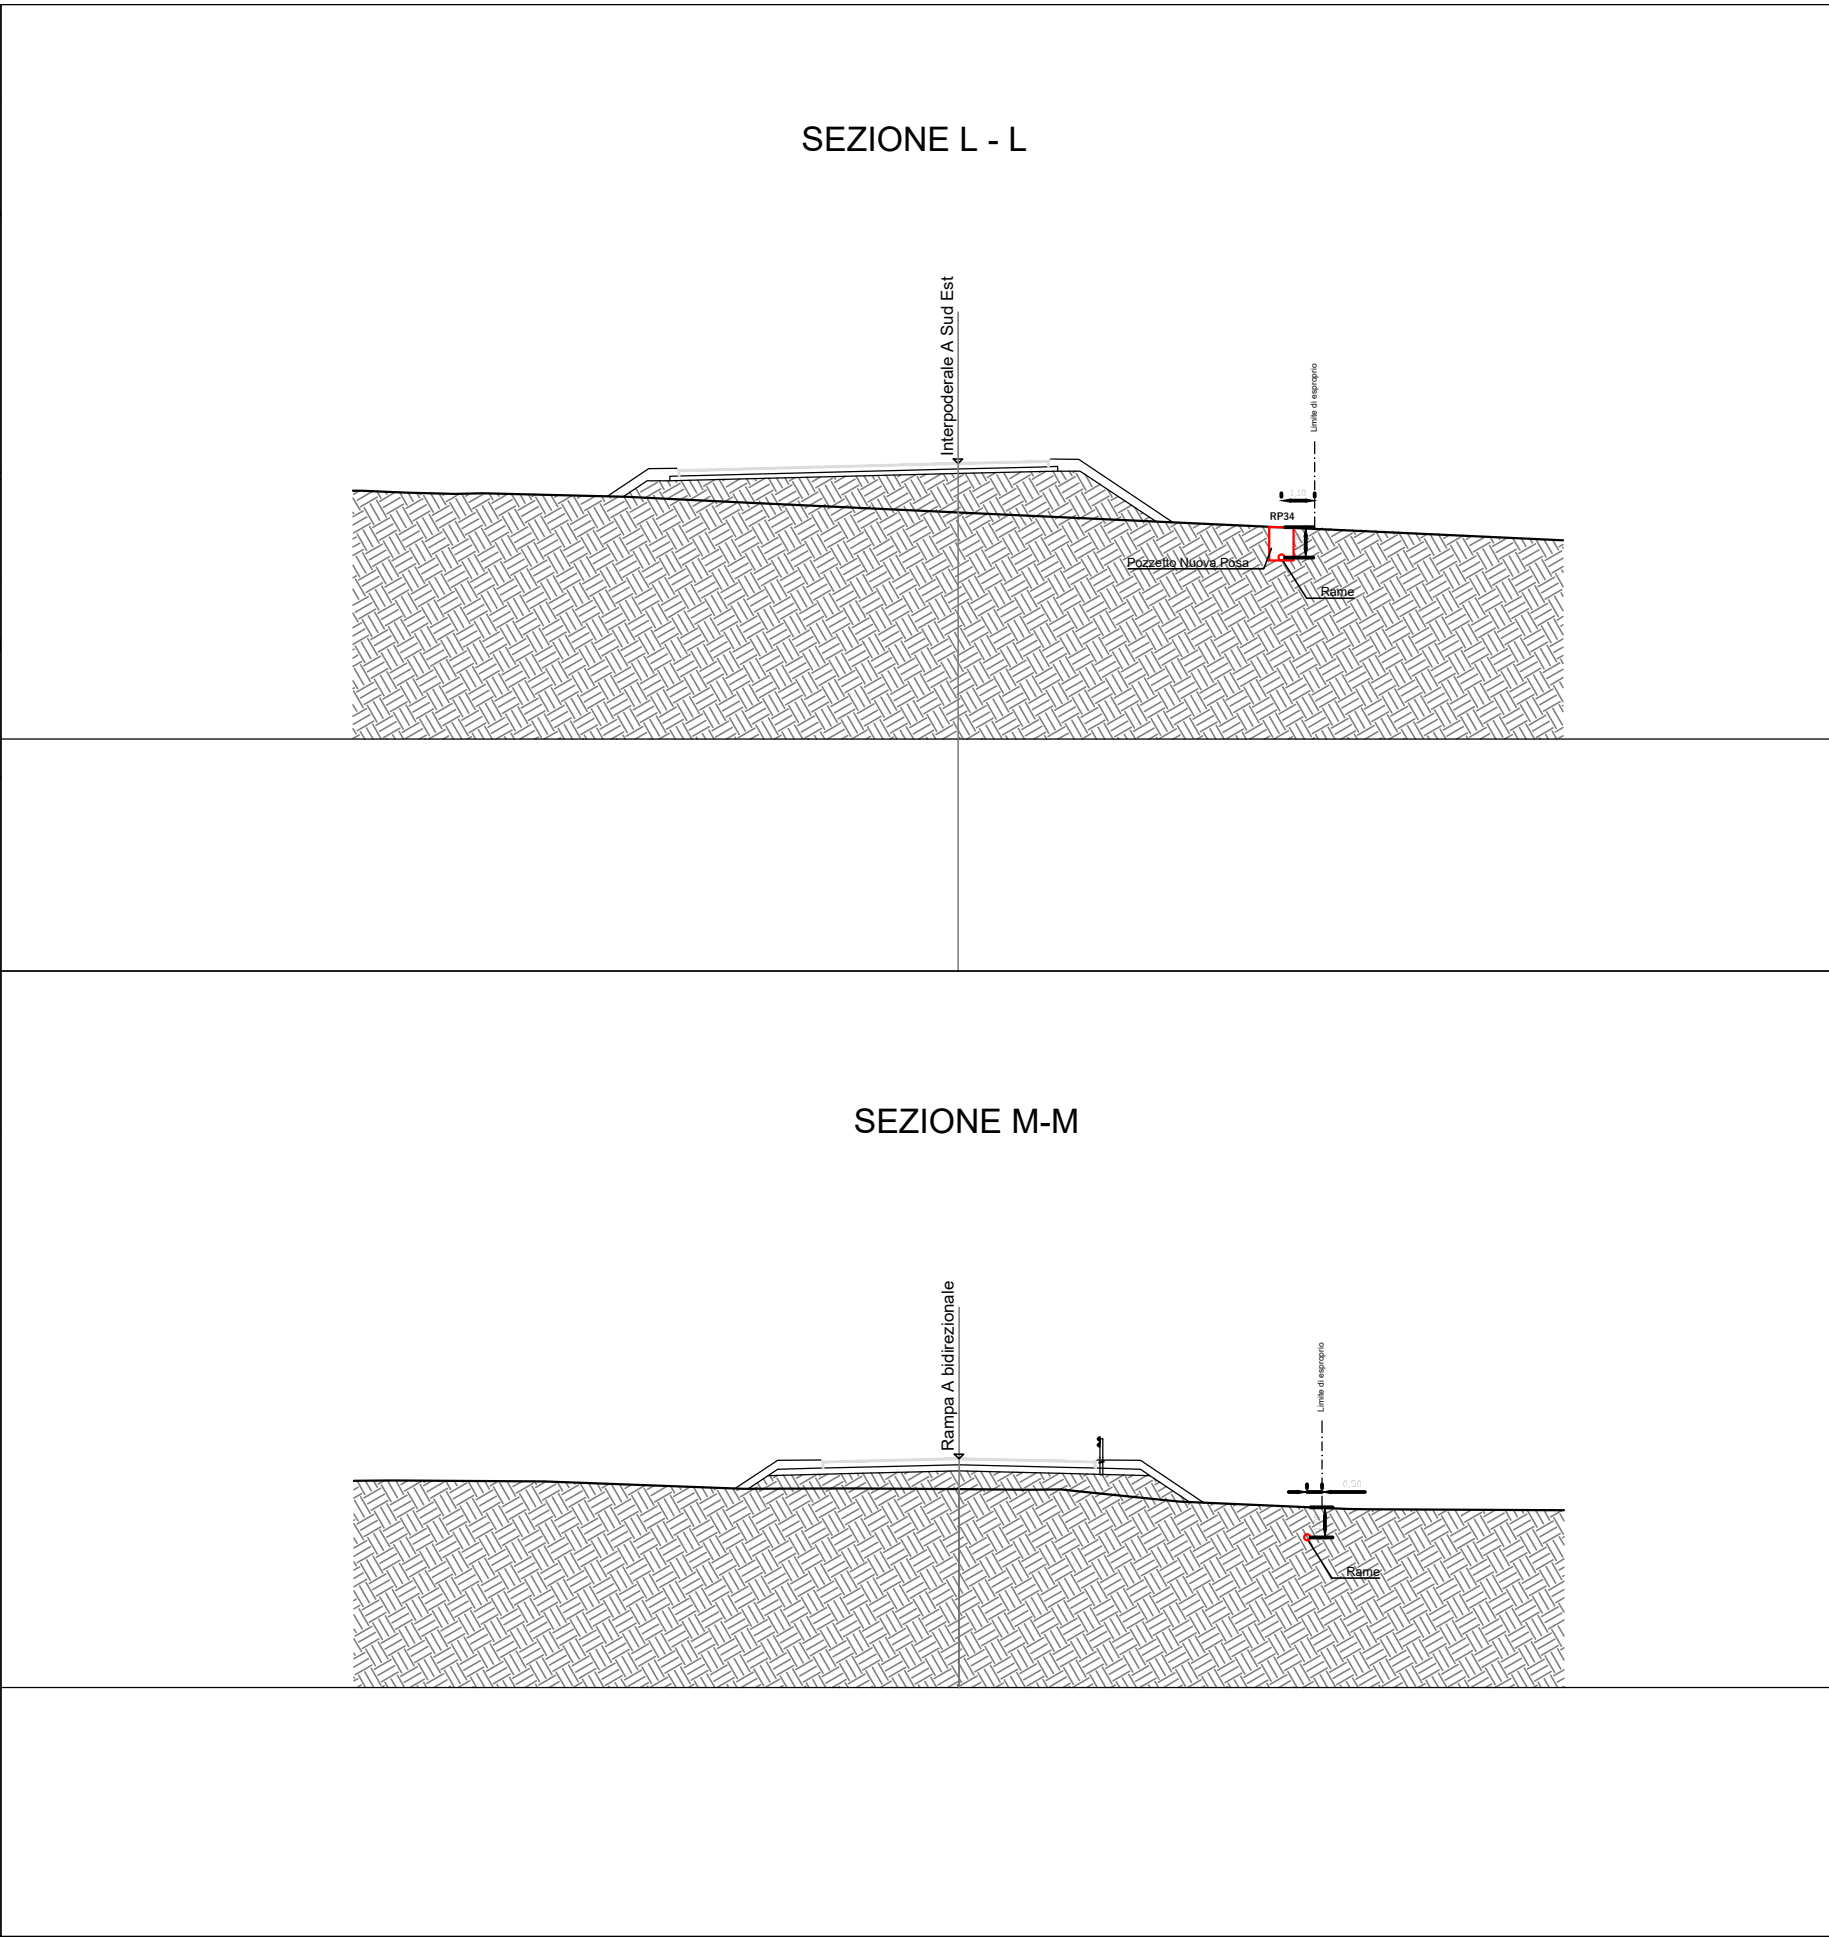


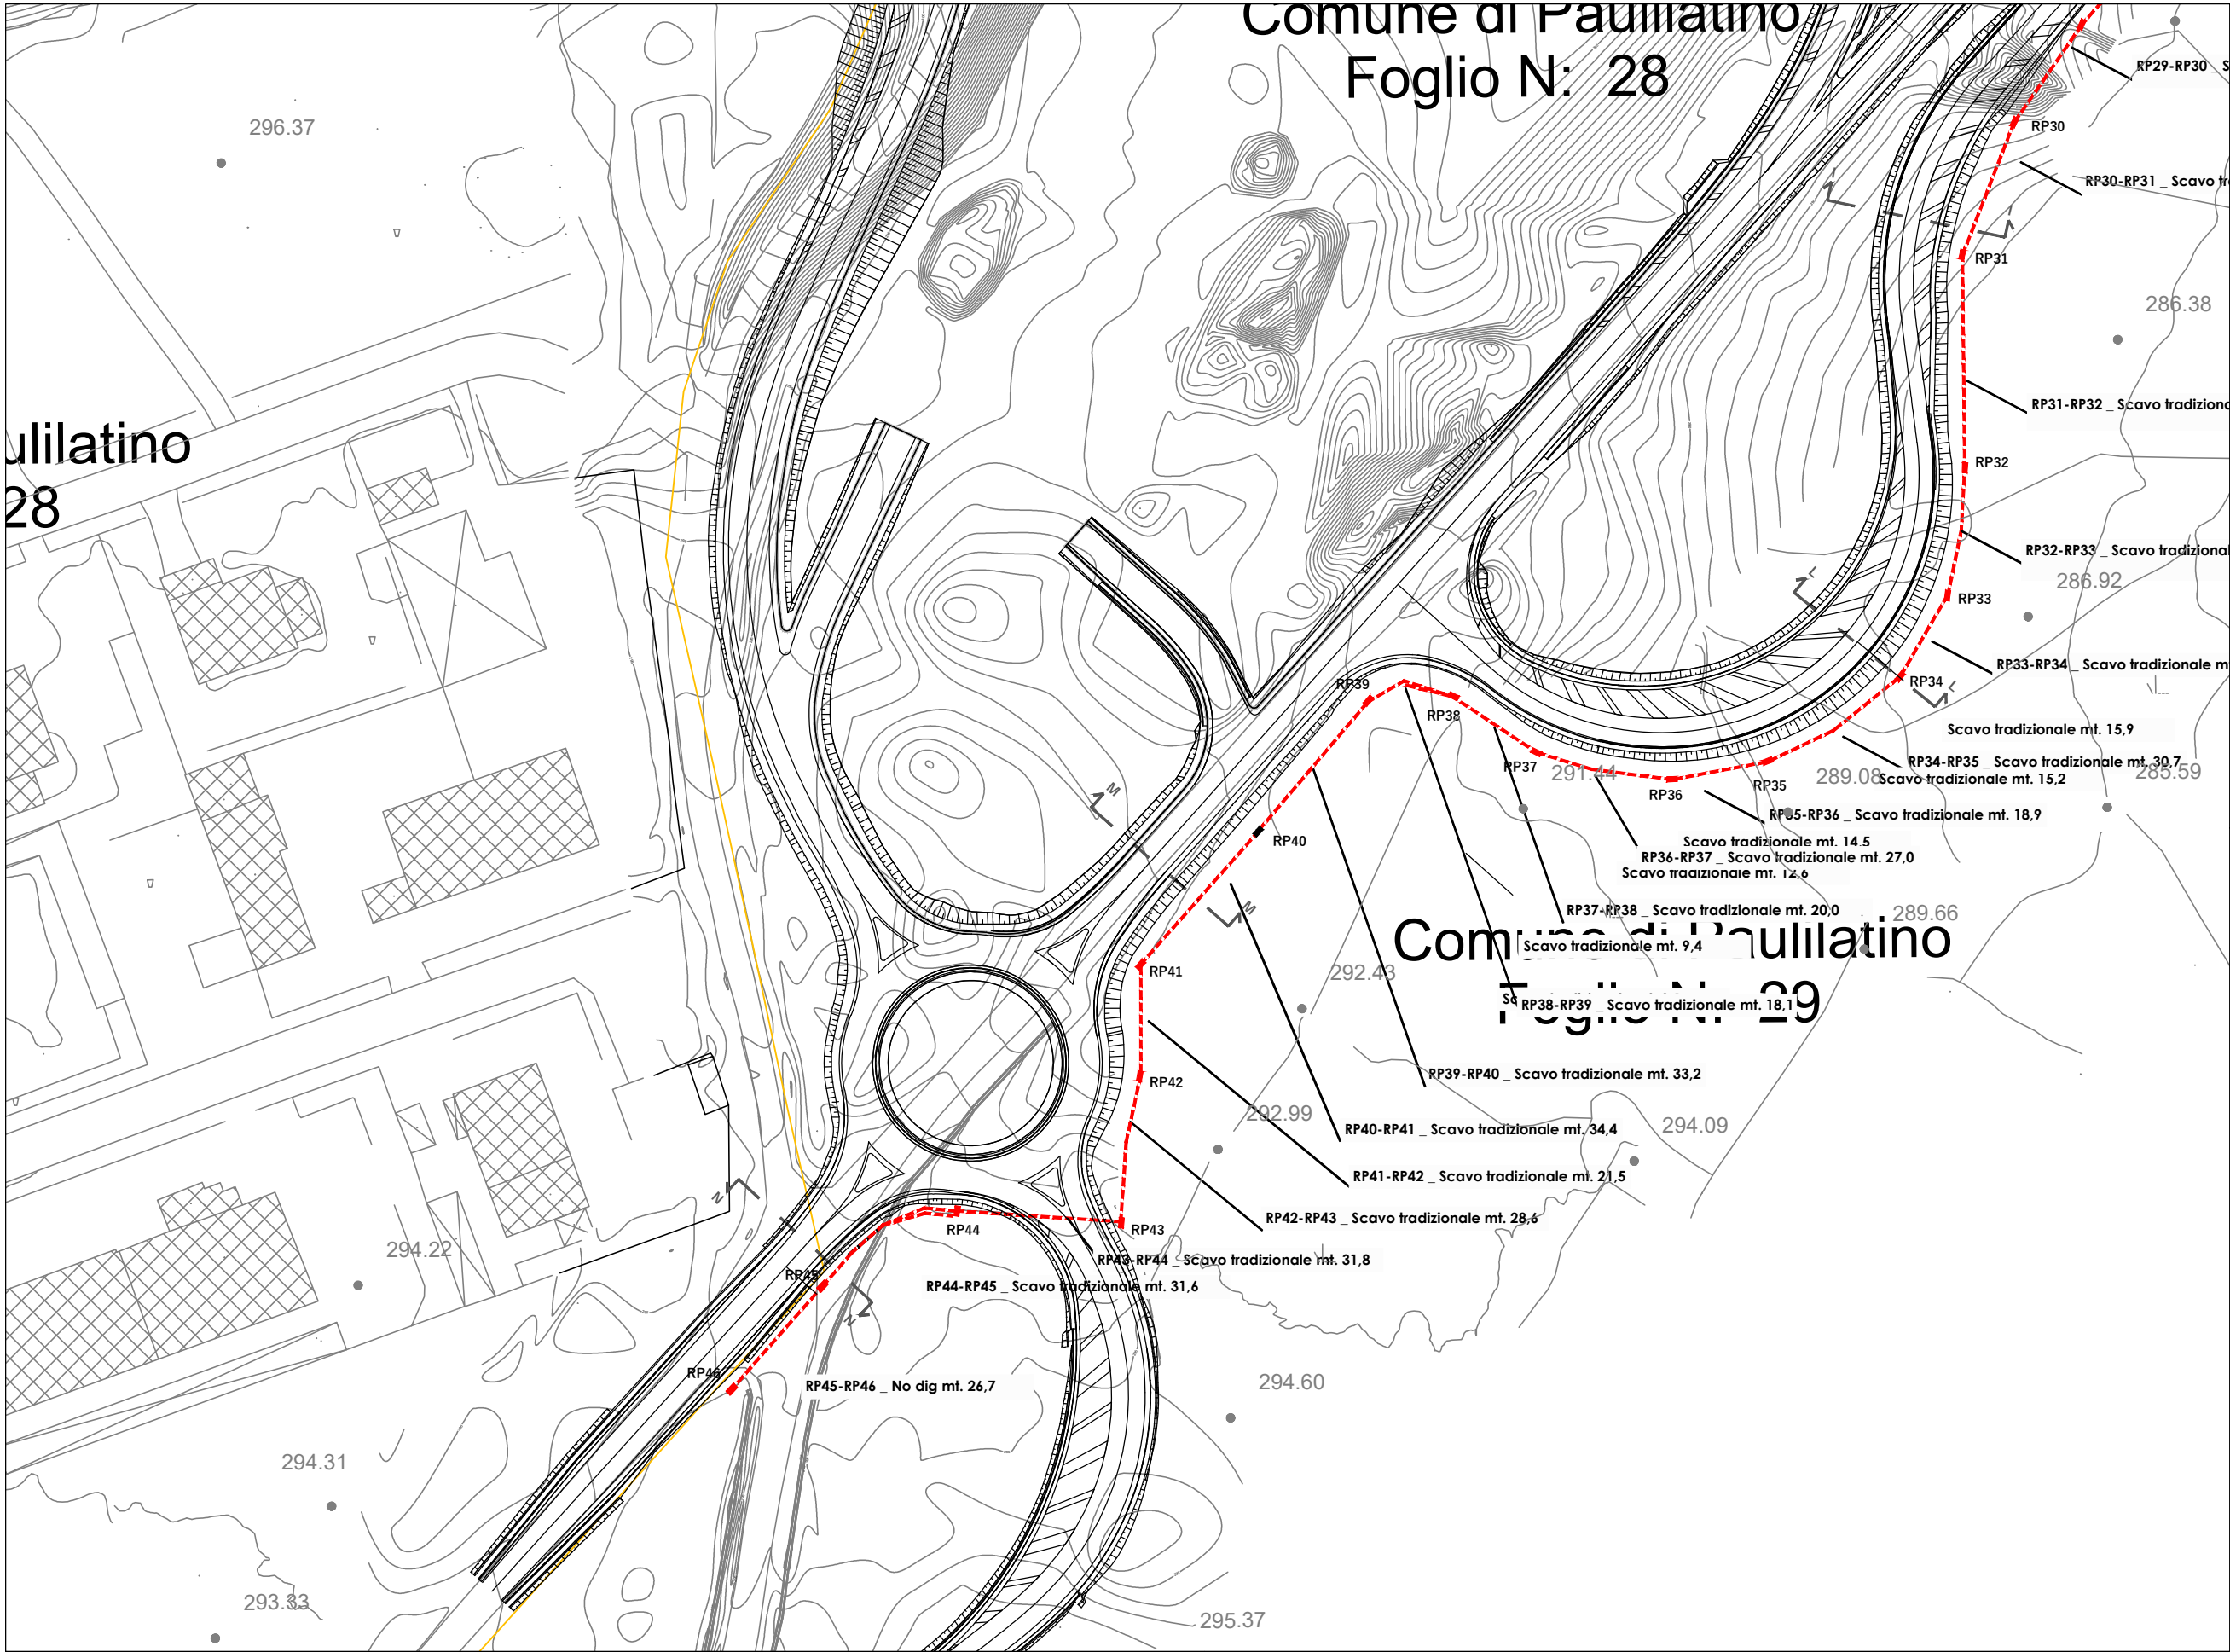

Legenda Simbologia		
	Tracciato Fibra ottica	
	Tracciato Rame	
	Pozzetonnuova posa	

	S.S. 131 - Svincolo Paulilatino
	Sezioni - Rame

Oggetto:		
Proposta progettuale per la realizzazione di opere civili finalizzate all' installazione di impianti di telecomunicazioni in rame e fibra ottica.		

Scala : Varie	Data : 11/06/2021	Ente: Anas SpA
Tavola 6 di 6		

anas
GRUPPO FS ITALIANE

Direzione Progettazione e Realizzazione Lavori

S.S. 131 di "Carlo Felice"

Adeguamento e messa in sicurezza della S.S.131

Risoluzione dei nodi critici - 2° stralcio dal km 108+300 al km 158+000

Intervento nuovo Svincolo di Paulilatino al km 120+000

R.T.I. di PROGETTAZIONE:	Mandataria	Mandante
Ing. Riccardo Formichi Ordine Ing. di Milano n. 18045		Via Artemide n°3 92100 Agrigento Tel. 0922 421007 email: deltaingegneria@pec.it

PROGETTISTI:

Ing. Riccardo Formichi - Pro Iter srl (Integratore prestazioni specialistiche)
Ordine Ing. di Milano n. 18045

Ing. Riccardo Formichi
Ordine Ing. di Milano n. 18045

IL GEOLOGO

Dott. Geol. Massimo Mezzananza - Pro Iter srl
Albo Geol. Lombardia n. A762

COORDINATORE PER LA SICUREZZA IN FASE DI PROGETTAZIONE

Ing. Diego Ceccherelli
Ordine Ing. di Milano n. 15813

VISTO: IL RESP. DEL PROCEDIMENTO

Ing. Francesca Martina Tedde

PROTOCOLLO	DATA
------------	------

INTERFERENZE

RISOLUZIONE INTERFERENZE

TELECOM - SEZIONI E PROFILI TAV. 5/5

CODICE PROGETTO	NOME FILE	REVISIONE	SCALA:
PROGETTO	T00IN00INTD105A.pdf		
LIV. PROG.	N. PROG.		
LOPLSQ	E 1901		
CODICE ELAB.	V01IN00INTD105		
E			
D			
C			
A	VERIFICA DI ATTUAZIONE SVINCOLO DI PAULILATINO	Luglio 2022	CAPRIOLI
REV.	DESCRIZIONE	DATA	REDAITTO
		VERIFICATO	APPROVATO