




SEZIONE TIPO IN RETTIFILO CON RAMPA DI ACCELERAZIONE/DECELERAZIONE

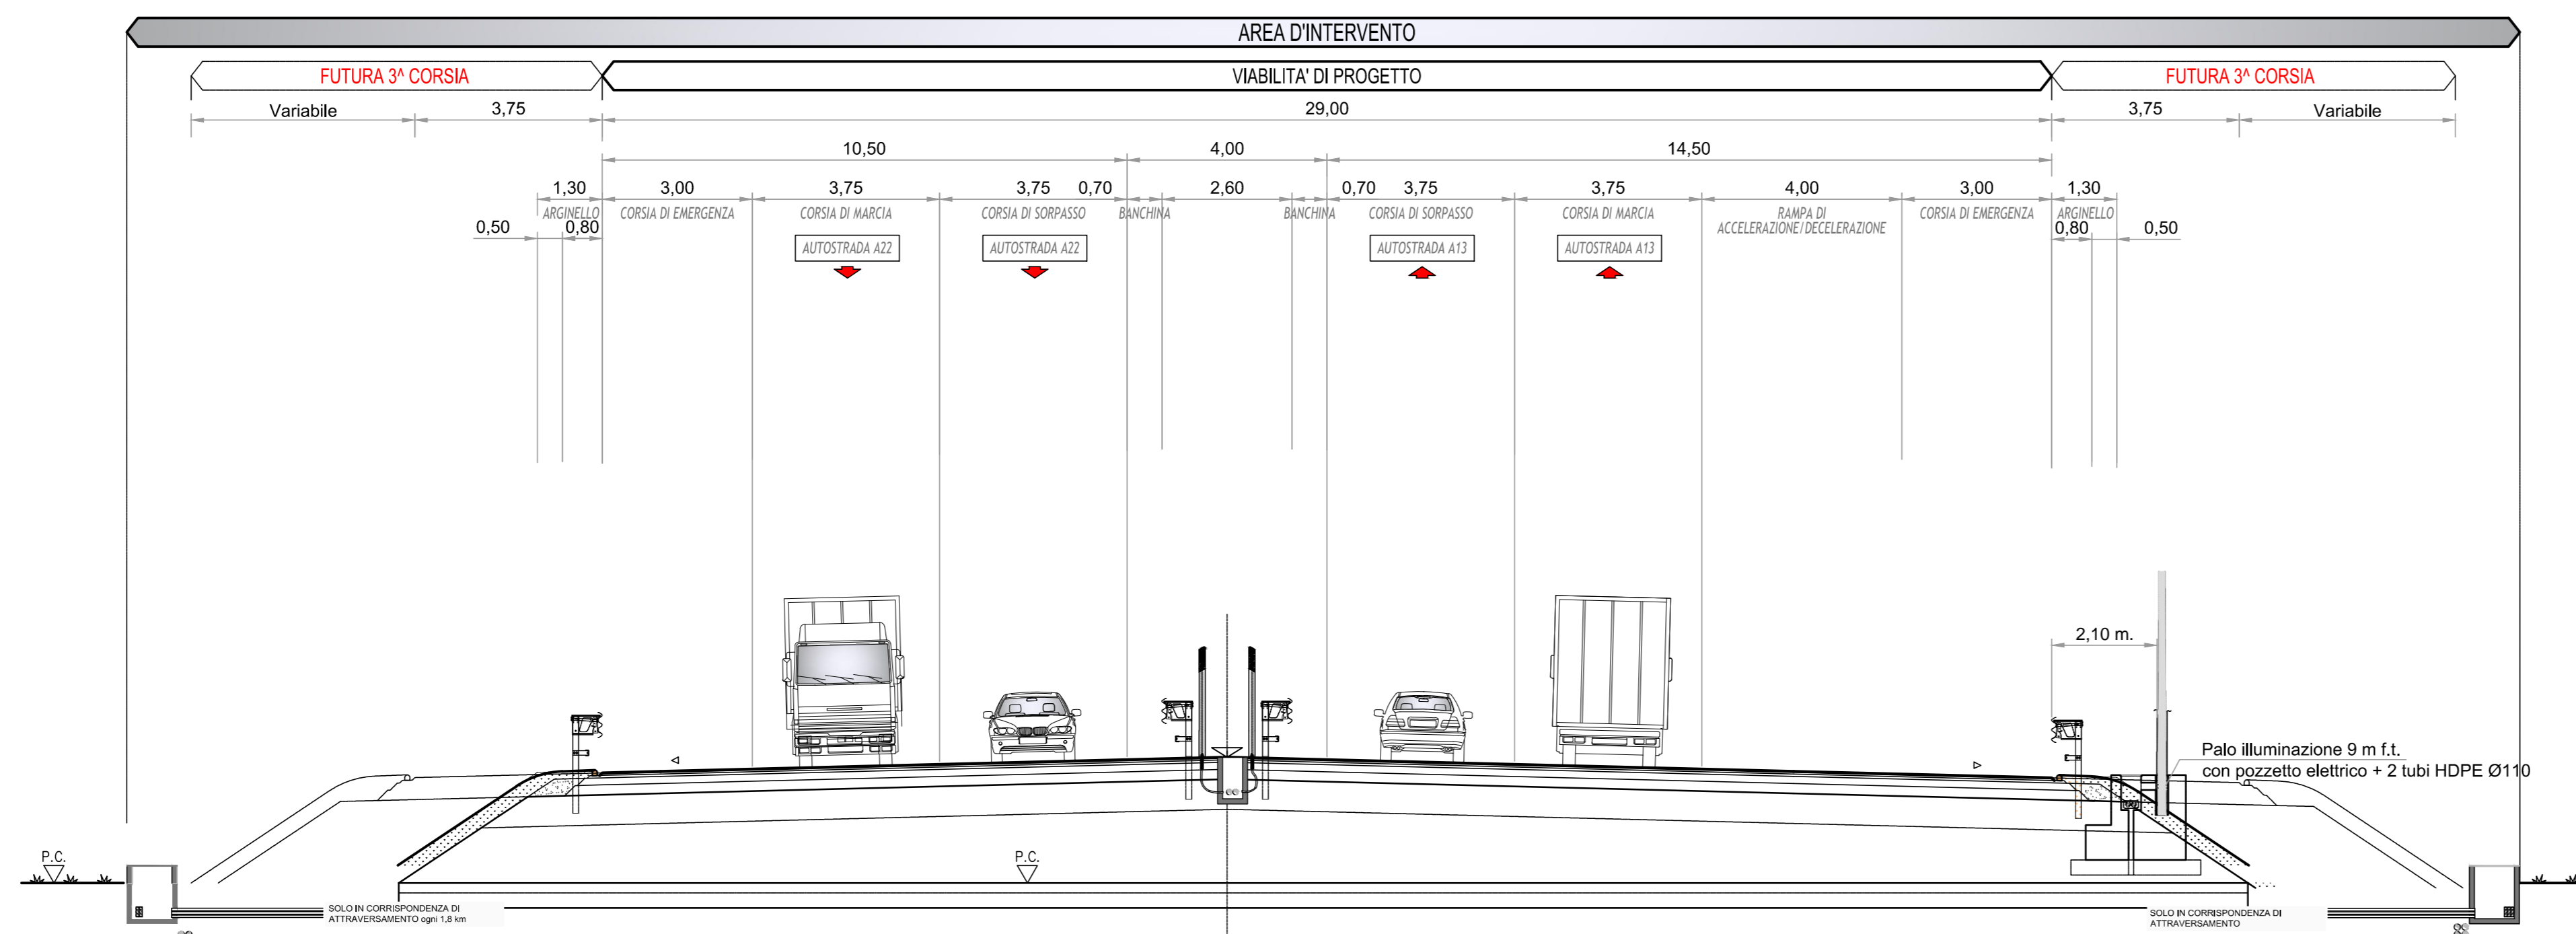


SPARTITRAFFICO CORPO CENTRALE

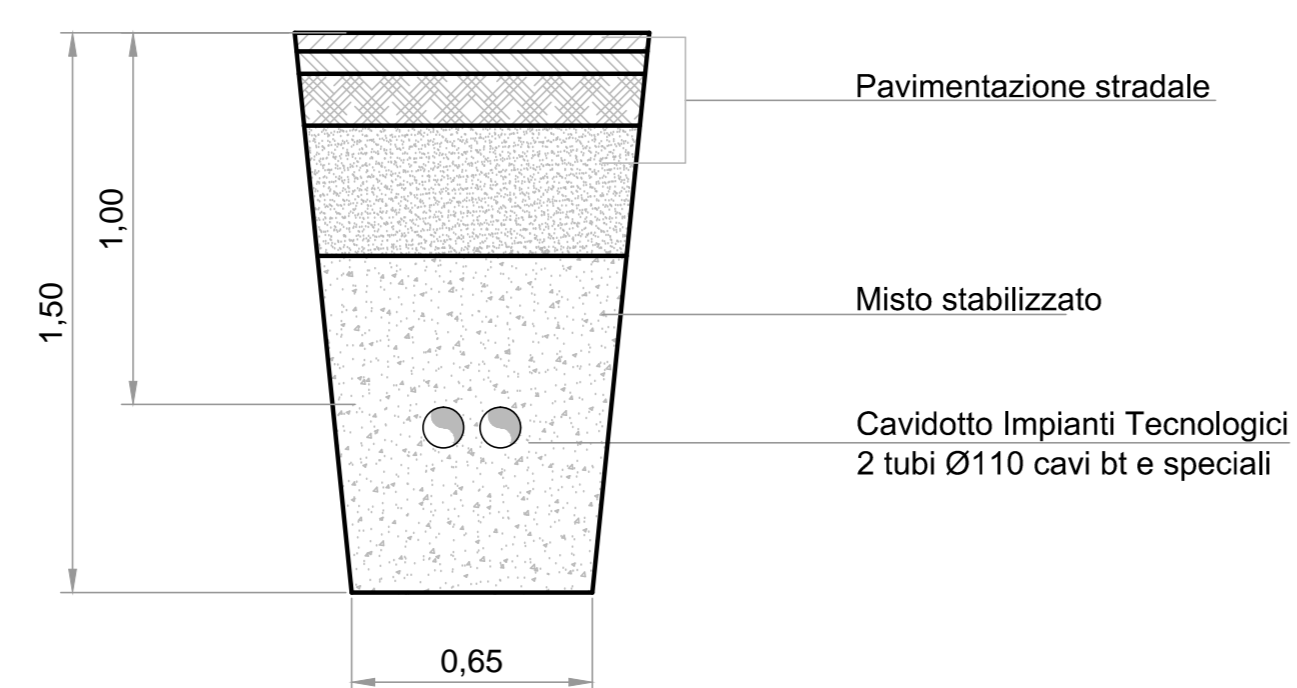



ATTRAVERSAMENTO CORPO AUTOSTRADALE

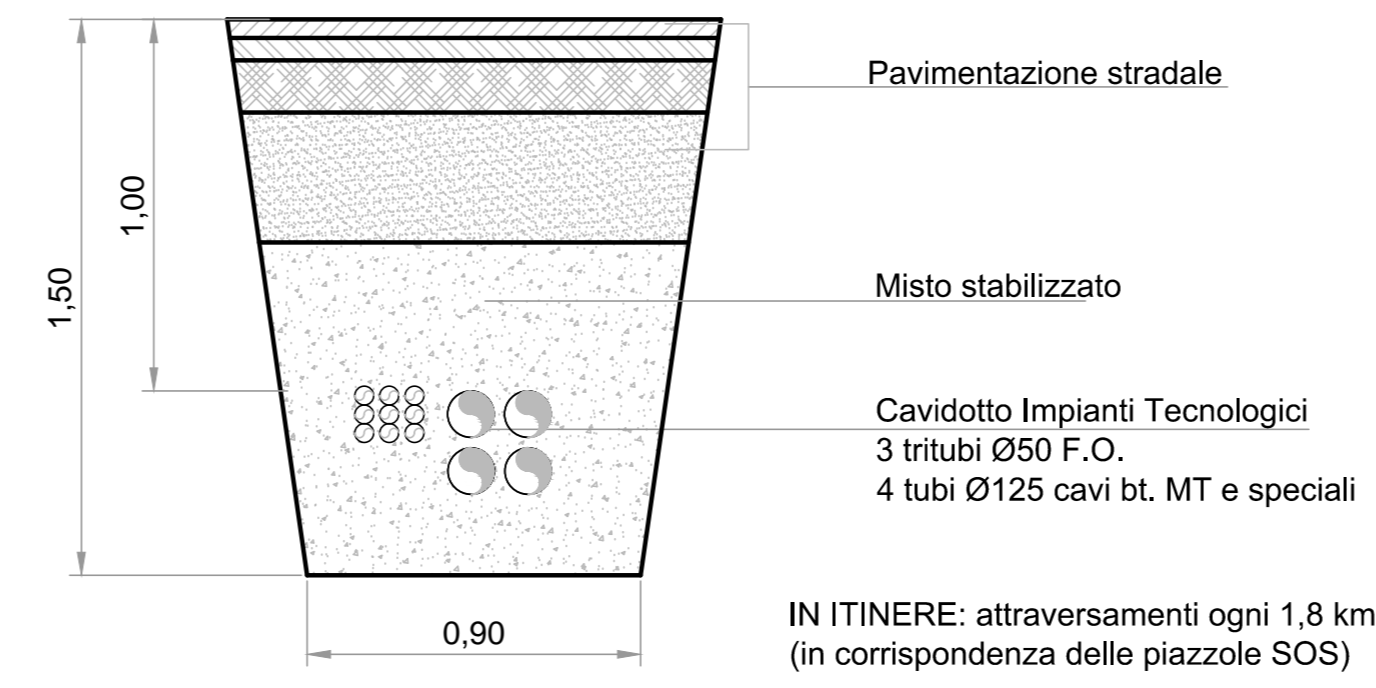

CAVIDOTTI IN RILEVATO - CARREGGIATA SUD

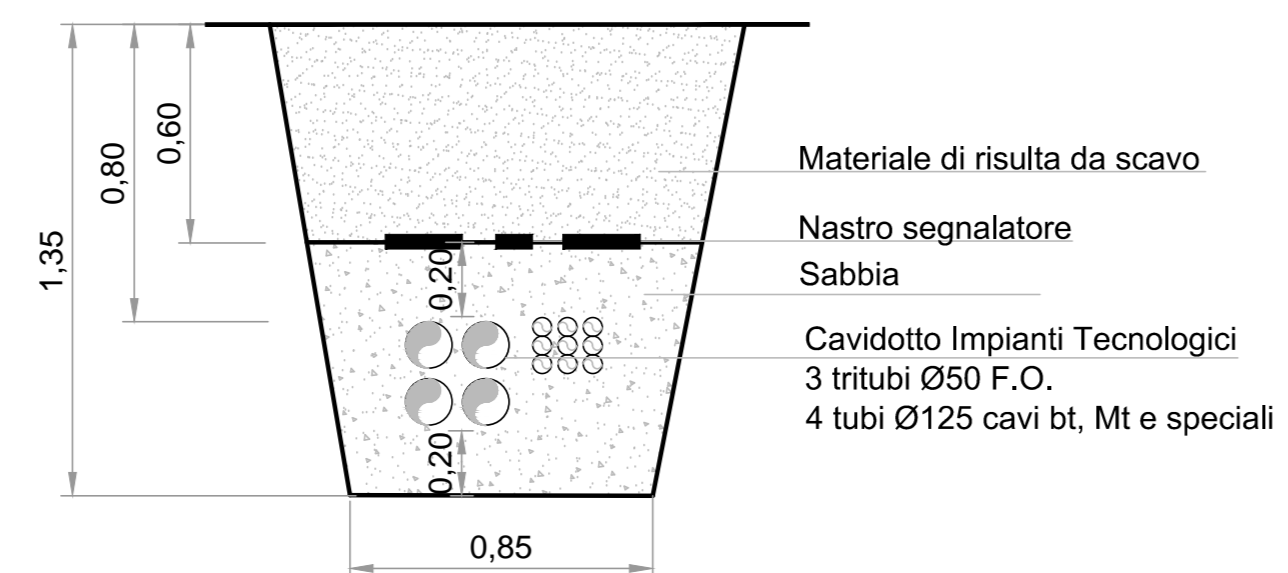

CAVIDOTTI IN RILEVATO - CARREGGIATA NORD

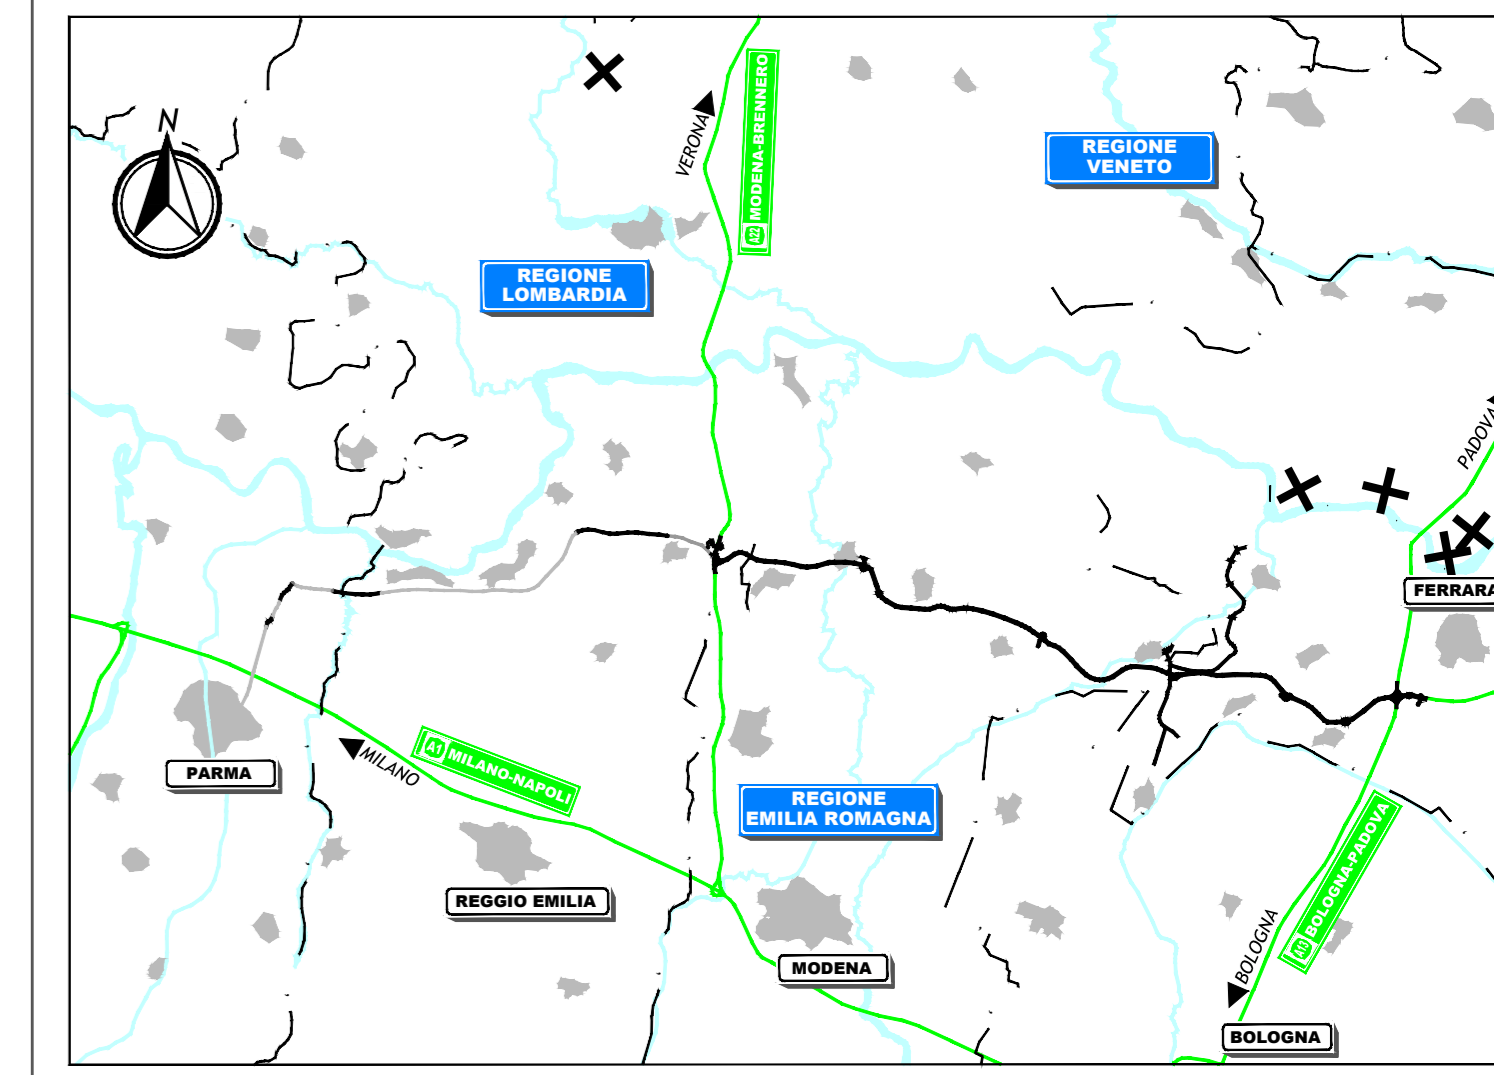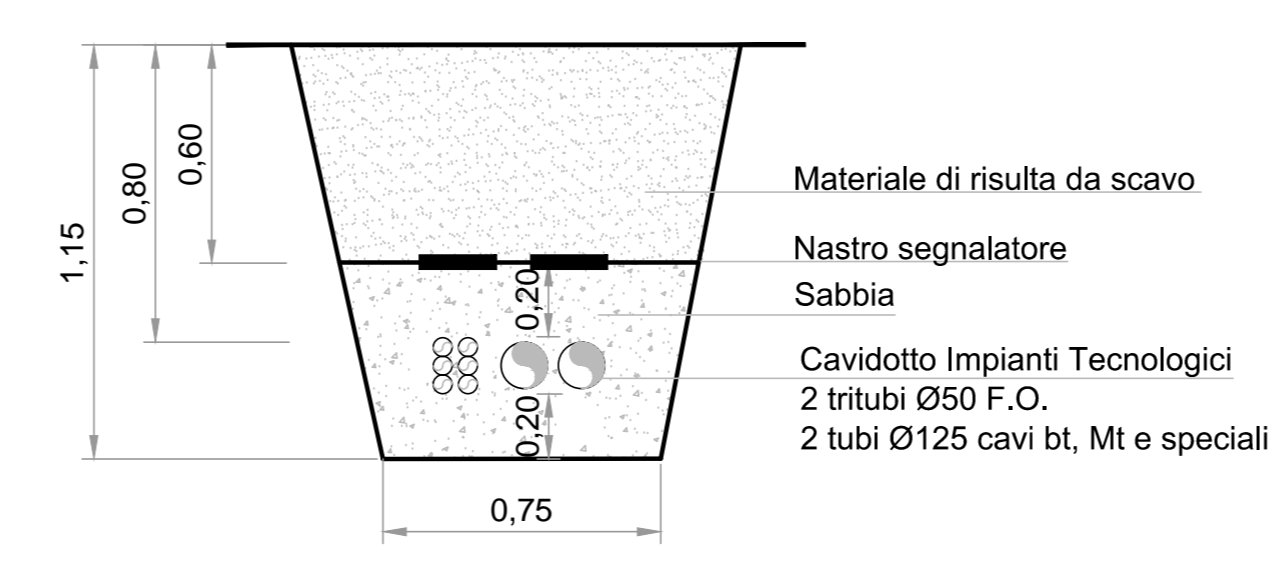

LEGENDA

NOTE

Le sezioni sono disegnate in corrispondenza dei pozzi dei cavidotti.
 Sezioni valide ai soli fini impiantistici.
 I pozzi sono rappresentati in scala e le dimensioni sono riportate nelle planimetrie dei cavidotti in itinere.

IL CONCESSIONARIO: **ARC** AUTOSTRADA REGIONALE CISPADANA
 IL CONCESSIONARIO: **Autosole Regionale Caporiva S.p.A. L. Impiegare Giuseppe Pizzari**
AUTOSTRADA REGIONALE CISPADANA
 DAL CASELLO DI REGGIOLO-ROLO SULLA A22 AL CASELLO DI FERRARA SUD SULLA A13
 CODICE C.U.P.: 83180000000009
PROGETTO DEFINITIVO
ASSE AUTOSTRADALE
 IMPIANTI TECNICI
 PARTE GENERALE
 SEZIONI TIPO
 CANALIZZAZIONI VIE CAVO - SEZIONI IN RETTIFILO
 IL PROGETTISTA: Ing. Antonio De Fazio, Albo Ingegneri Prov. BO n° 3696/A
 RESPONSABILE INTEGRAZIONE PRESTAZIONI SPECIALISTICHE: Ing. Emilio Salei, Albo Ing. Reggionella n° 945
 AUTOREGOLAMENTO REGIONALE EMILIA-ROMAGNA
 AUTOREGOLAMENTO REGIONALE EMILIA-ROMAGNA

G					
F					
E					
D					
C					
B					
A	17.04.2012	EMISSIONE	FRASSINETTO DE FAZIO	SALSI	
REV.	DATA	DESCRIZIONE	REDAZIONE	CONTROLLI	APPROVAZIONI
IDENTIFICAZIONE ELABORATO: MAGGIO 2012 SCALA: varie					