SEZIONE TIPO IN RETTIFILO CON RILEVATO H < 2.50 m IN CORRISPODENZA DEGLI ATTRAVERSAMENTI IDRAULICI - scala 1:100

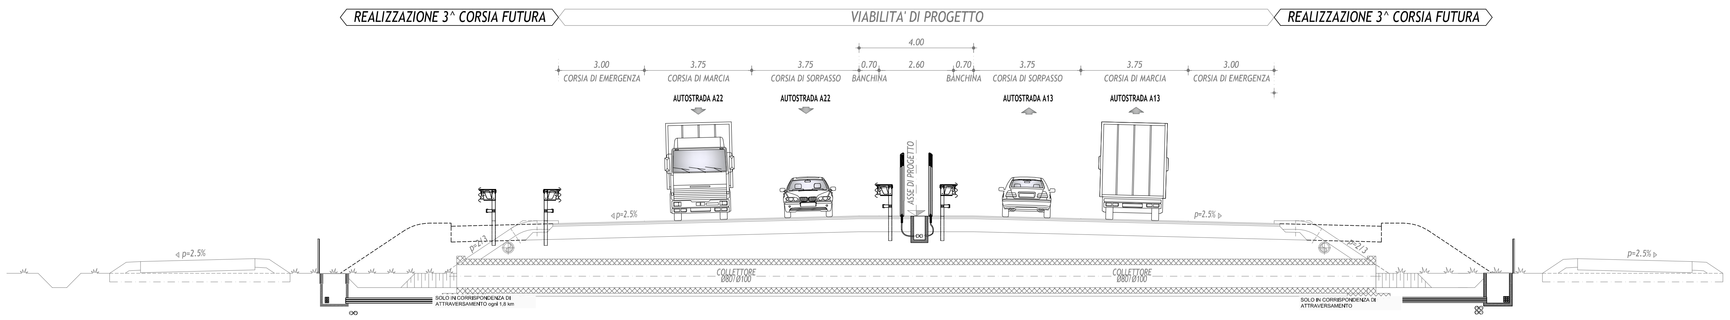

SEZIONE TIPO IN CURVA CON RILEVATO H < 2.50 m IN CORRISPODENZA DEGLI ATTRAVERSAMENTI IDRAULICI - scala 1:100

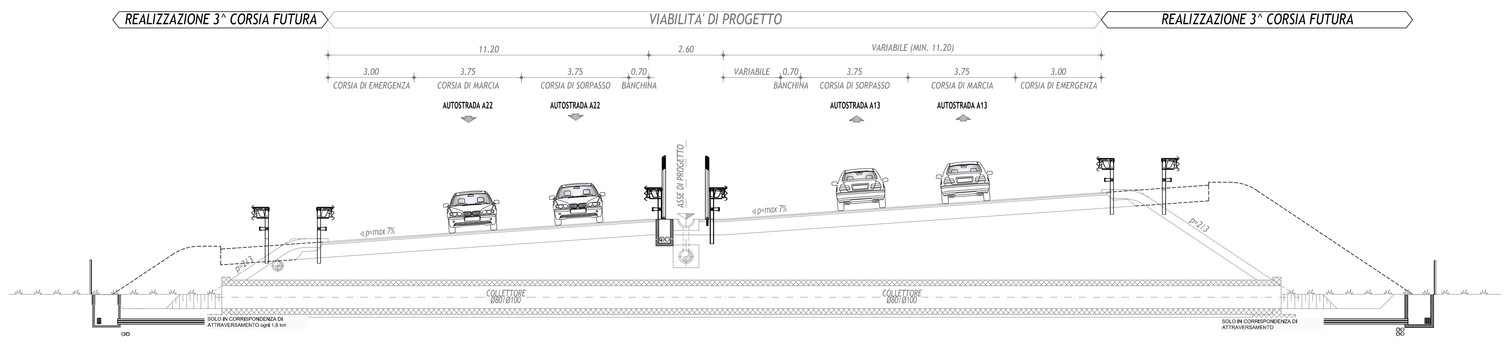

CAVIDOTTI IN RILEVATO - CAREGGIATA NORD

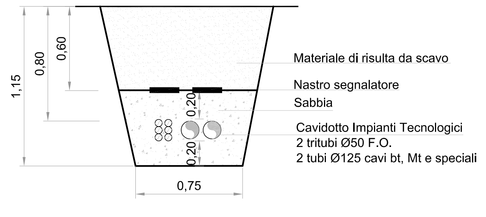

CAVIDOTTI IN RILEVATO - CARREGGIATA SUD

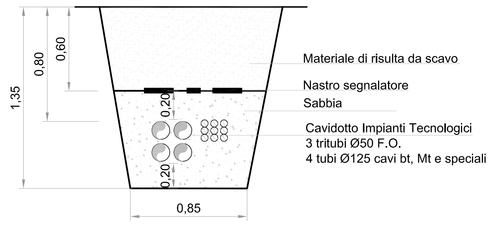

SPARTITRAFFICO CORPO CENTRALE

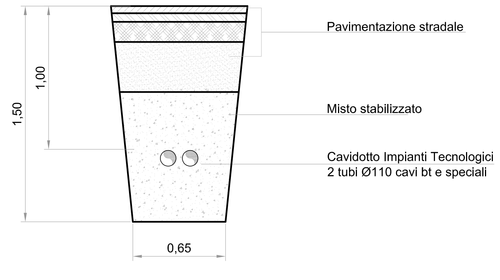

ATTRAVERSAMENTO CORPO AUTOSTRADALE

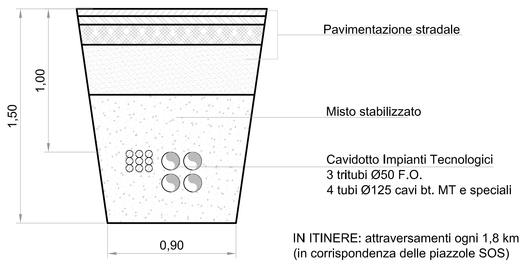

IN ITINERE: attraversamenti ogni 1,8 km
(in corrispondenza delle piazzole SOS)

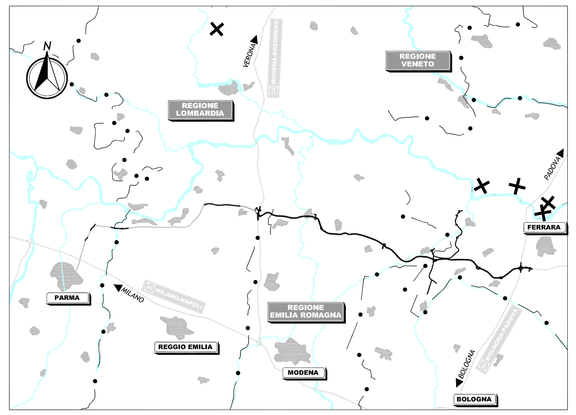

LEGENDA

NOTE

Le sezioni sono disegnate in corrispondenza dei pozzetti del cavidotto.
Sezioni valide ai soli fini impiantistici.
I pozzetti sono rappresentati in scala e le dimensioni sono riportate nelle planimetrie dei cavidotti in itinere.

IL CONCEDENTE

Regione Emilia-Romagna

IL CONCESSIONARIO

ARC AUTOSTRADA REGIONALE CISPADANA

AUTOSTRADA REGIONALE CISPADANA
DAL CASELLO DI REGGIOLO-ROLO SULLA A22 AL CASELLO DI FERRARA SUD SULLA A13

CODICE C.U.P. E81B08000060009

PROGETTO DEFINITIVO

ASSE AUTOSTRADALE

IMPIANTI TECNICI

PARTE GENERALE

SEZIONI TIPO

CANALIZZAZIONI VIE CAVO - SEZIONI SU RILEVATO CON ATTRAVERSAMENTI IDRAULICI

IL PROGETTISTA
Ing. Antonio De Fazio
Albo Ingegneri Prov. BO n° 3696/A
INGEGNERI PROV. BOLOGNA ANTONIO DE FAZIO Ingegneria Civile Edile Ambientale Sez. A n° 3696

RESPONSABILE INTEGRAZIONE PRESTAZIONI SPECIALISTICHE
Ing. Emilio Salsi
Albo Ing. Reggio Emilia n° 945
ORDINE DEGLI INGEGNERI DELLA PROVINCIA DI REGGIO EMILIA

IL CONCESSIONARIO
Autostrada Regionale Cispadana S.p.A.
IL PRESIDENTE
Graziano Pattarini

REV.	DATA	DESCRIZIONE	REDAZIONE	CONTROLLO	APPROVAZIONE
G					
F					
E					
D					
C					
B					
A	17.04.2012	EMISSIONE	FRASSINETI	DE FAZIO	SALSI

IDENTIFICAZIONE ELABORATO

NUM. PROG.	FASE	LOTTO	GRUPPO	CODICE OPERA NRG	TIPOLO OPERA	AMBITO	TIPO ELABORATO	PROGRESSIVO	REV.	DATA	MAGGIO 2012
4192	PD	0	000	0110	0	IE	ST	03	A	SCALA	varie

IL PRESENTE DOCUMENTO NON POTRA' ESSERE COPIATO, RIPRODOTTO O ALTRIMENTI PUBBLICATO, IN TUTTO O IN PARTE, SENZA IL CONSENSO SCRITTO DEL CONCEDENTE. OGNI UTILIZZO NON AUTORIZZATO SARA' PERSEGUITO A NORMA DI LEGGE
THIS DOCUMENT MAY NOT BE COPIED, REPRODUCED OR PUBLISHED, EITHER IN PART OR IN ITS ENTIRETY, WITHOUT THE WRITTEN PERMISSION OF ARCCIS. UNAUTHORIZED USE WILL BE PROSECUTED BY LAW.