





SEZIONE TIPO GALLERIA ARTIFICIALE - scala 1:50

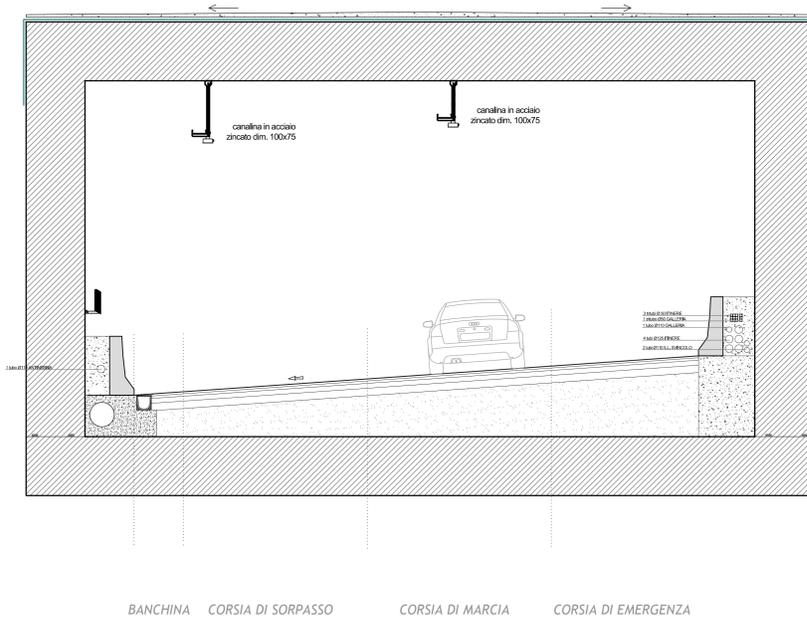

SEZIONE TIPO GALLERIA ARTIFICIALE - scala 1:50

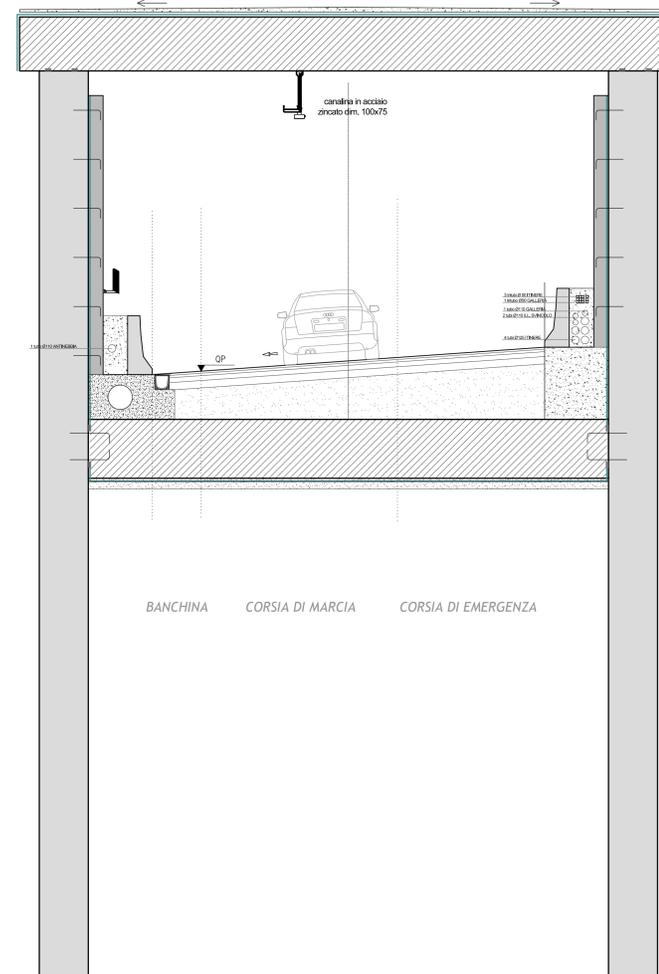

SEZIONE TIPO IN TRINCEA - scala 1:50

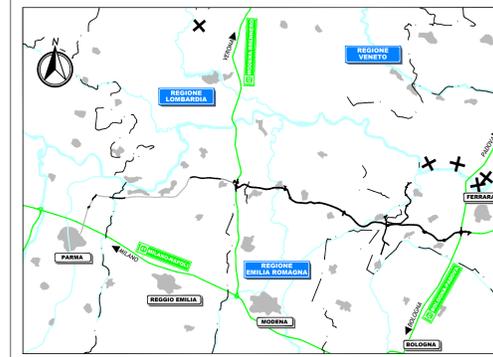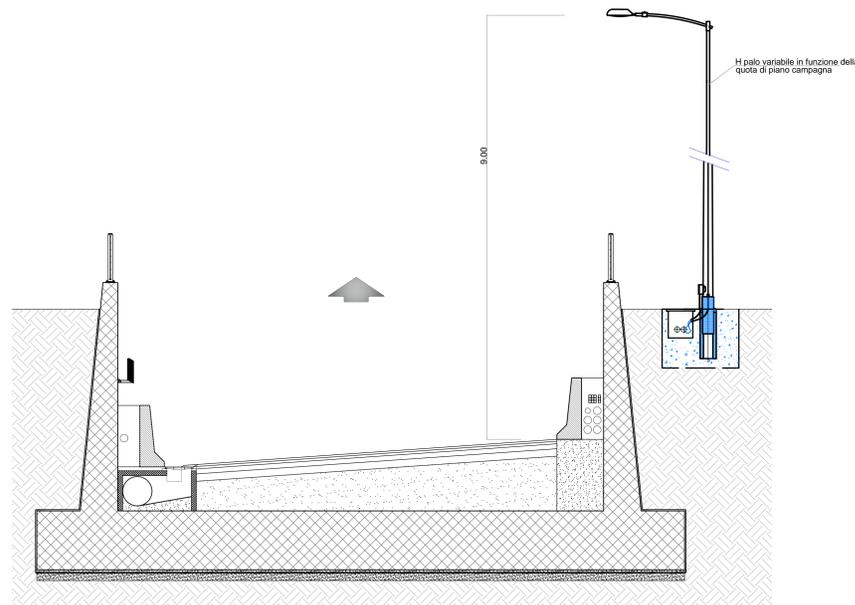

LEGENDA

NOTE

Sezioni valide ai soli fini impiantistici.
I pozzetti sono rappresentati in scala e le dimensioni sono riportate nelle planimetrie dei cavidotti in itinere.

IL CONCESSIONARIO
Autosstrada Regionale Cispadana

AUTOSTRADA REGIONALE CISPADANA
DAL CASELLO DI REGGIOLO-ROLO SULLA A22
AL CASELLO DI FERRARA SUD SULLA A13
CODICE C.U.P. 88180000000009

PROGETTO DEFINITIVO

ASSE AUTOSTRADALE
IMPIANTI TECNICI
PARTE GENERALE
SEZIONI TIPO
CANALIZZAZIONI VIE CAVO - SEZIONI GALLERIE



IL PROGETTISTA
Ing. Antonio De Fazio
Albo Ingegneri Prov. BO n° 3696/A

RESPONSABILE INTEGRAZIONE PRESTAZIONI SPECIALISTICHE
Ing. Emilio Salei
Albo Ing. Reggio Emilia n° 945

IL CONCESSIONARIO
Autosstrada Regionale Cispadana S.p.A.
L. Impiegati
Giuseppe Pastori

G					
F					
E					
D					
C					
B					
A	17.04.2012	EMISSIONE	FRASSINETTI DE FAZIO	SALSI	

IDENTIFICAZIONE ELABORATO
DATA: 17.04.2012
DESCRIZIONE: EMISSIONE
REDAZIONE: FRASSINETTI DE FAZIO
CONTROLLI: SALSI
APPROVAZIONI: SALSI
SCALA: varie