PLANIMETRIA TIPO DISTRIBUZIONE - scala 1:50

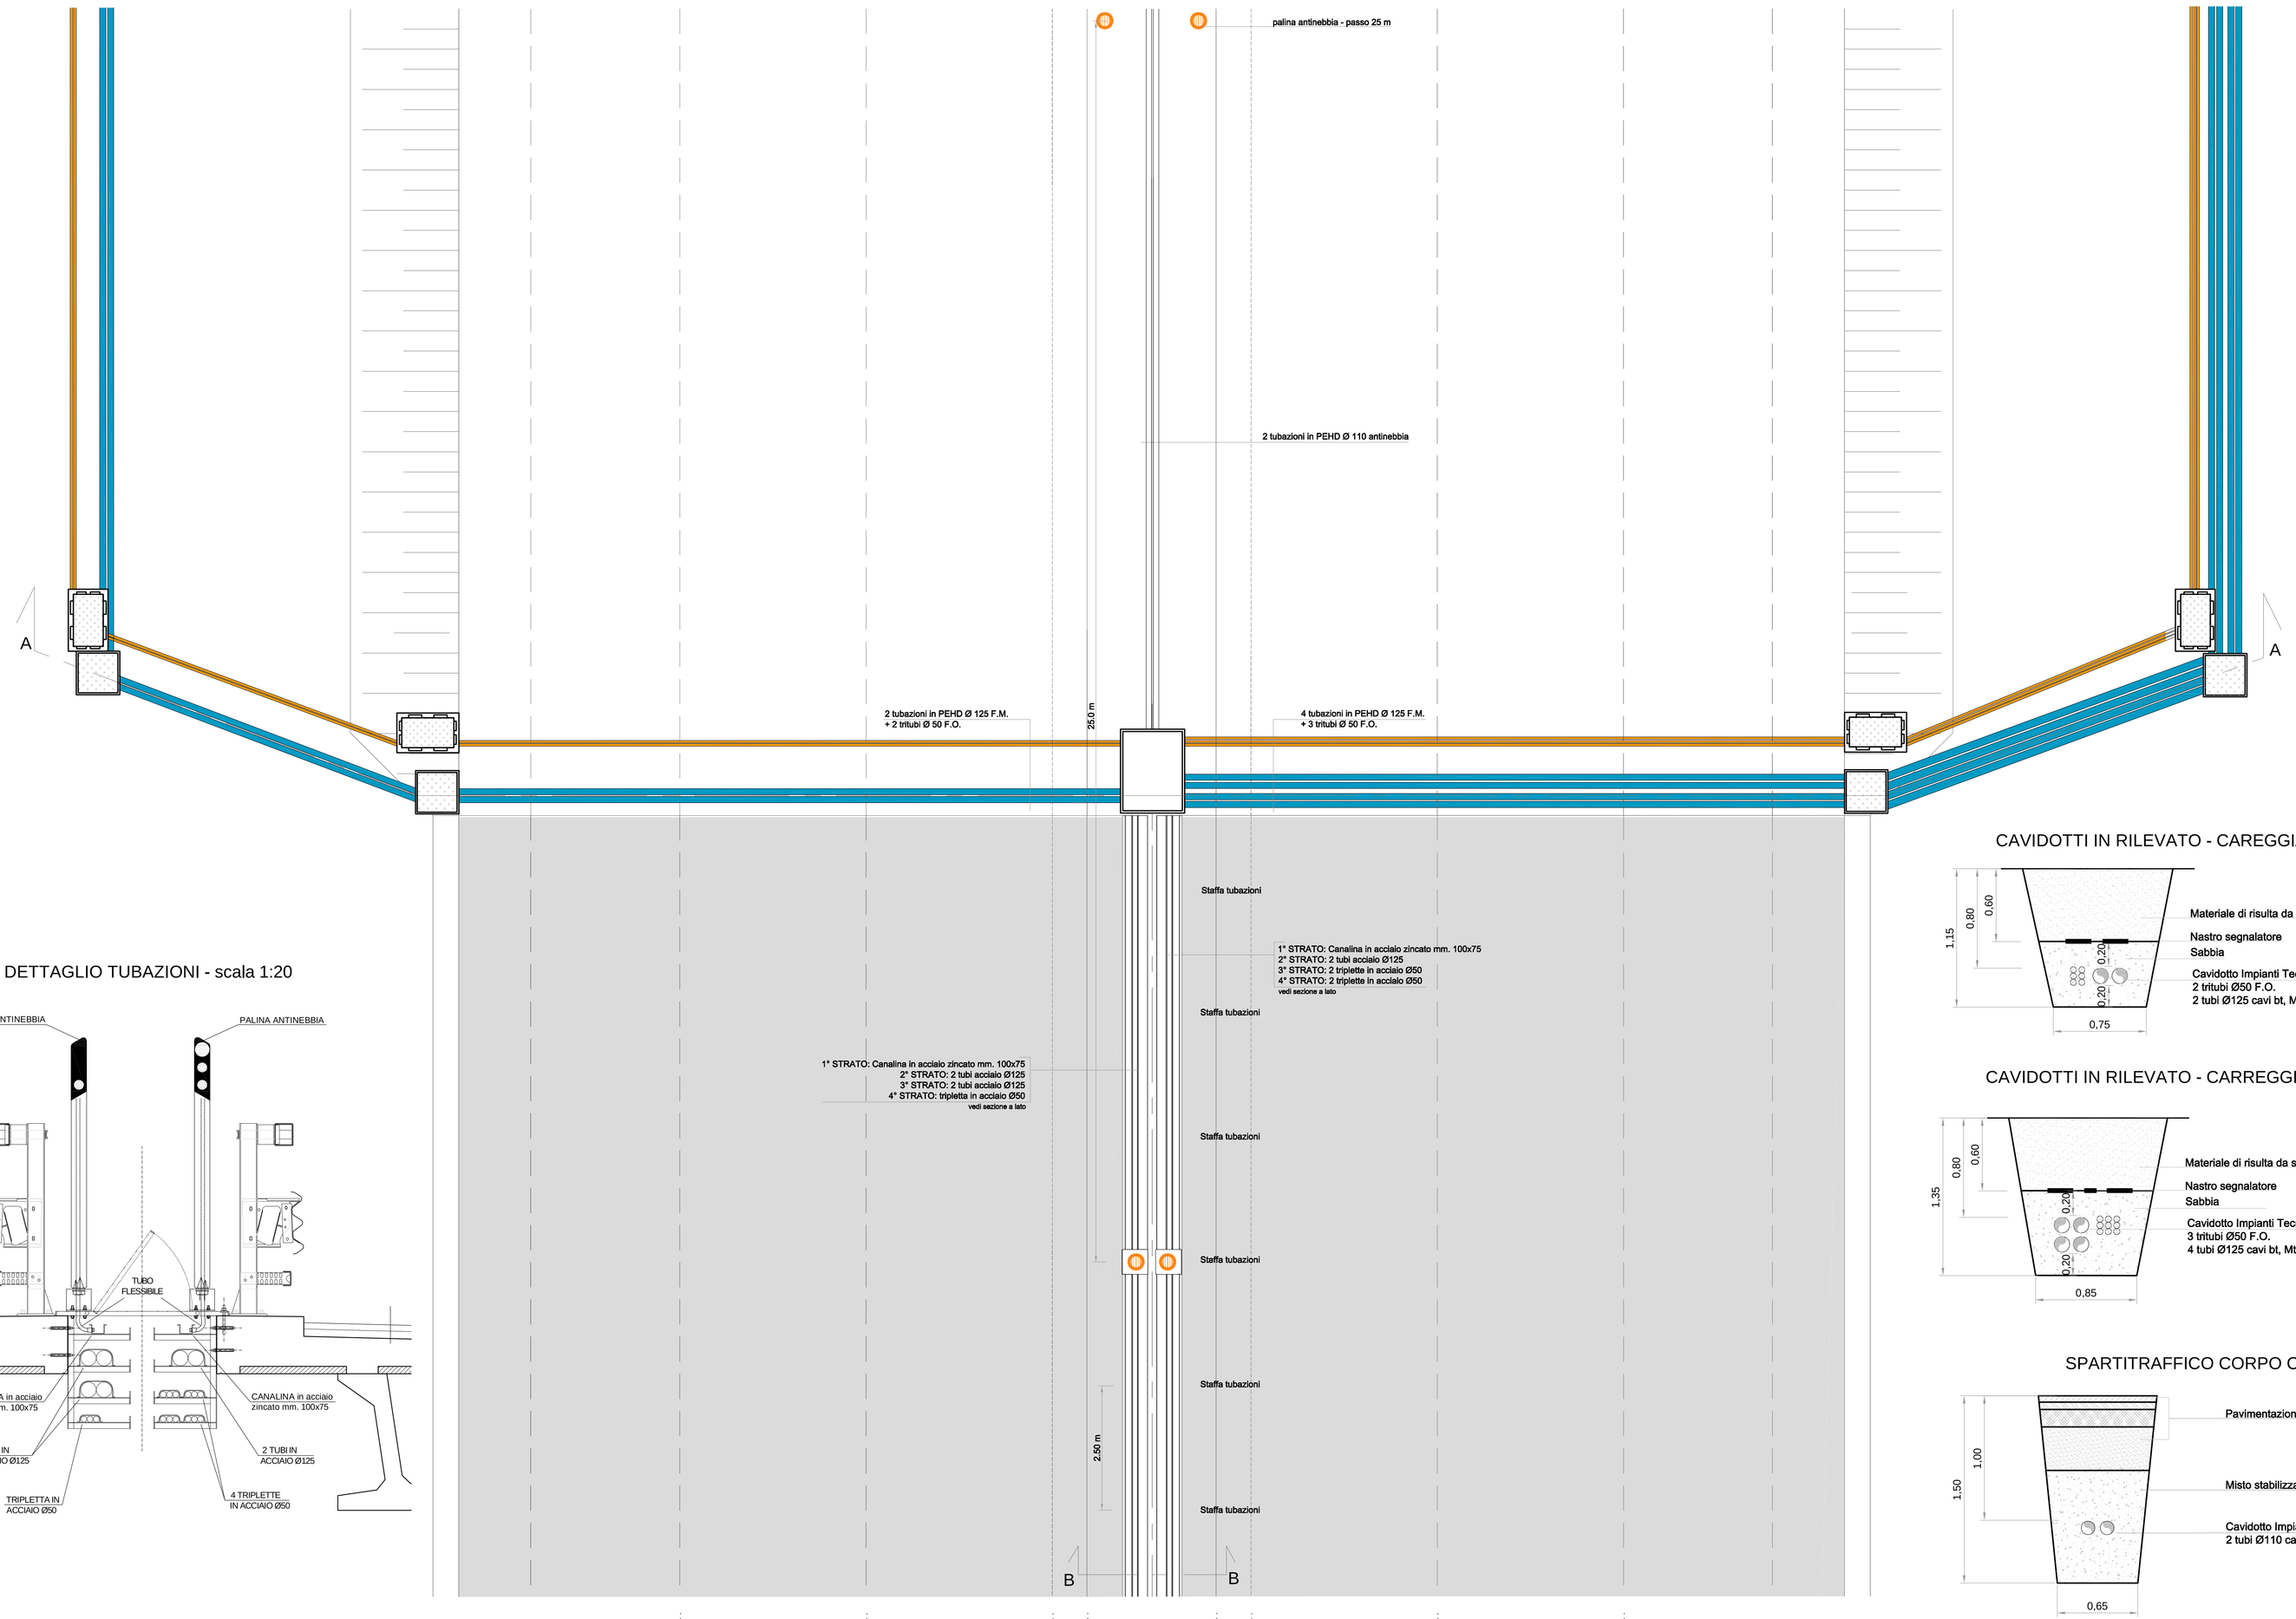

DETTAGLIO TUBAZIONI - scala 1:20

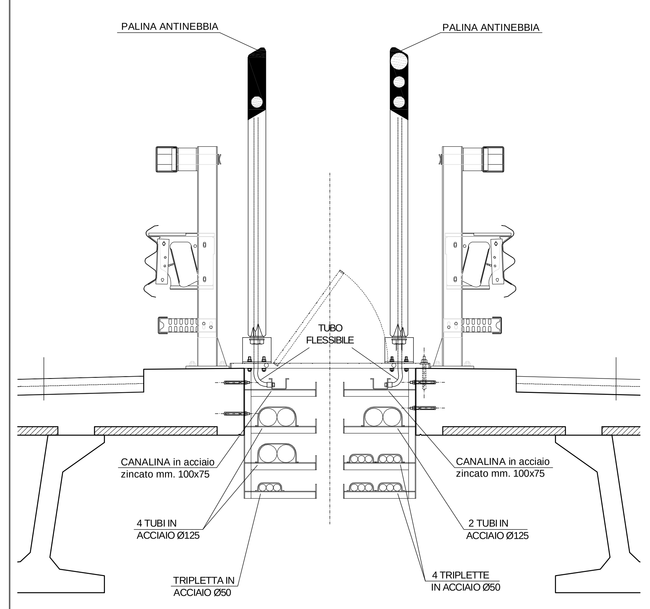

CAVIDOTTI IN RILEVATO - CAREGGIATA NORD

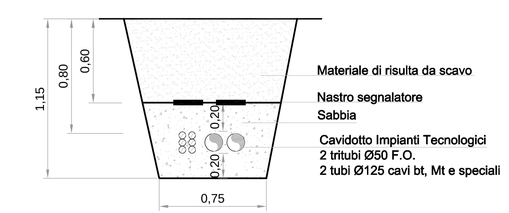

CAVIDOTTI IN RILEVATO - CARREGGIATA SUD

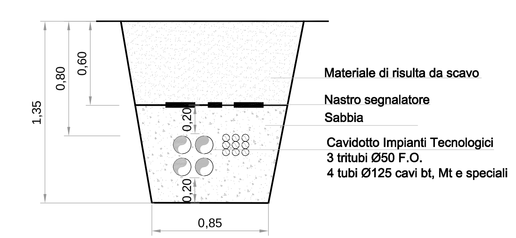

SPARTITRAFFICO CORPO CENTRALE

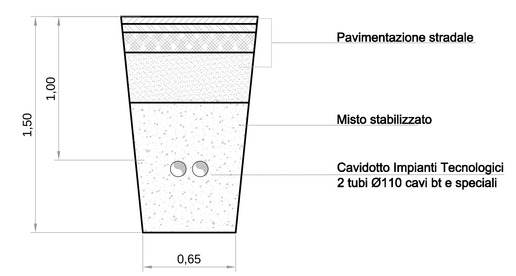

SEZIONE A-A - scala 1:50

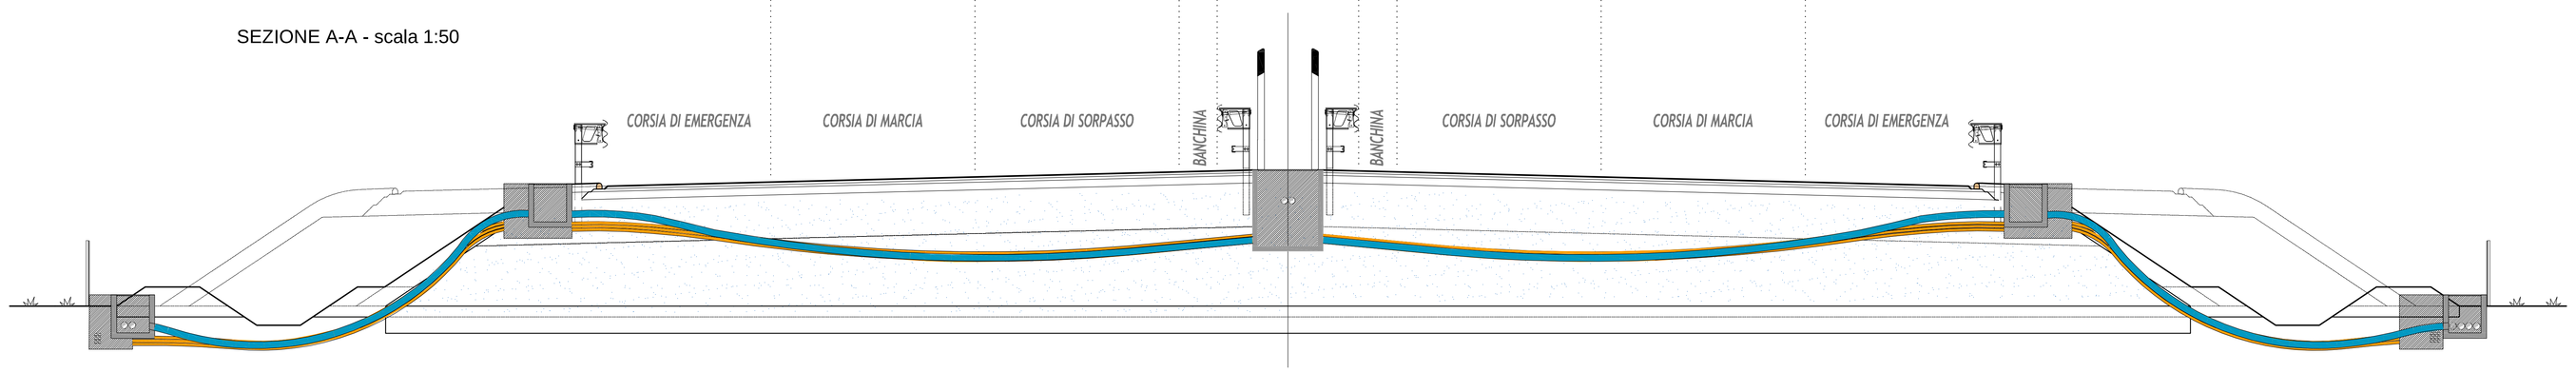

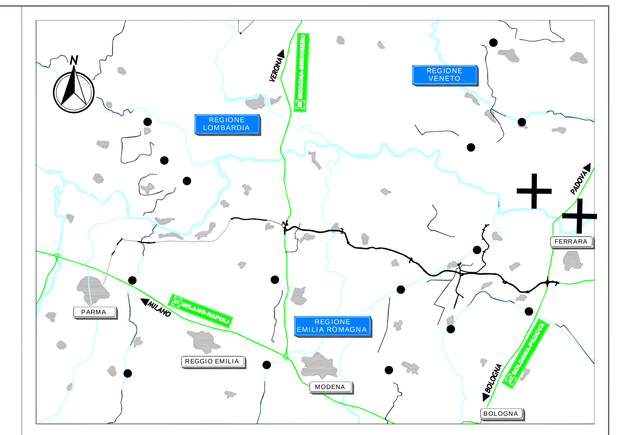

LEGENDA

NOTE

Le sezioni sono disegnate in corrispondenza dei pozzetti del cavidotto.
Sezioni valide ai soli fini impiantistici.
I pozzetti sono rappresentati in scala e le dimensioni sono riportate nelle planimetrie dei cavidotti in itinere.

IL CONCEDENTE: Regione Emilia-Romagna

IL CONCESSIONARIO: ARC Autostrada Regionale Cispadana

AUTOSTRADA REGIONALE CISPADANA
DAL CASELLO DI REGGIOLO-ROLO SULLA A22 AL CASELLO DI FERRARA SUD SULLA A13

CODICE C.U.P. E61B08000000009

PROGETTO DEFINITIVO

ASSE AUTOSTRADALE
IMPIANTI TECNICI
PARTE GENERALE
SEZIONI TIPO
CANALIZZAZIONI VIE CAVO - SEZIONI PONTI

IL PROGETTISTA
Ing. Antonio De Fazio
Albo Ingegneri Prov. BO n° 3696/A
ORDINE DEGLI INGEGNERI PROV. BOLOGNA
INGEGNERE ANTONIO DE FAZIO
N° 3696 A
DI BOLOGNA

RESPONSABILE INTEGRAZIONE PRESTAZIONI SPECIALISTICHE
Ing. Emilio Salsi
Albo Ing. Reggio Emilia n° 945
ORDINE DEGLI INGEGNERI PROV. REGGIO EMILIA
Dr. Ing. EMILIO SALSI
N° 945

IL CONCESSIONARIO
Autostrada Regionale Cispadana S.p.A.
Il Presidente
Graziano Maiani

REV.	DATA	DESCRIZIONE	REDAZIONE	CONTROLLO	APPROVAZIONE
G					
F					
E					
D					
C					
B					
A	17.04.2012	EMISSIONE	FRASSINETI	DE FAZIO	SALSI

IDENTIFICAZIONE ELABORATO

CTR TRATTA		CD	GRUPPO	CODICE OPERA WBS	TWPO OPERA	AMBITO	TIPO ELABORATO	PROGRESSIVO	REV.	DATA	MAGGIO 2012
4 1 9 5	P D	0	0 0 0	0 1 1 0 0	0	1 E	S T	0 6	A	SCALA	varie

IL PRESENTE DOCUMENTO NON POTRA' ESSERE COPIATO, RIPRODOTTO O ALTRIMENTI PUBBLICATO, IN TUTTO O IN PARTE, SENZA IL CONSENSO SCRITTO DEL CONCEDENTE. ESSO CONTIENE INFORMAZIONI CHE POTREBBERO ESSERE RISERVATE E DIRITTI DI PROPRIETA' DI TERZI.
THIS DOCUMENT MAY NOT BE COPIED, REPRODUCED OR PUBLISHED, EITHER IN PART OR IN ALL OF IT, UNLESS WRITTEN CONSENT OF THE CONCEDENTE. THIS CONTAINS PROPRIETARY INFORMATION WHICH THE RECIPIENT IS BOUND TO KEEP CONFIDENTIAL.

scala di stampa 1:2