PLANIMETRIA TIPO DISTRIBUZIONE - scala 1:50

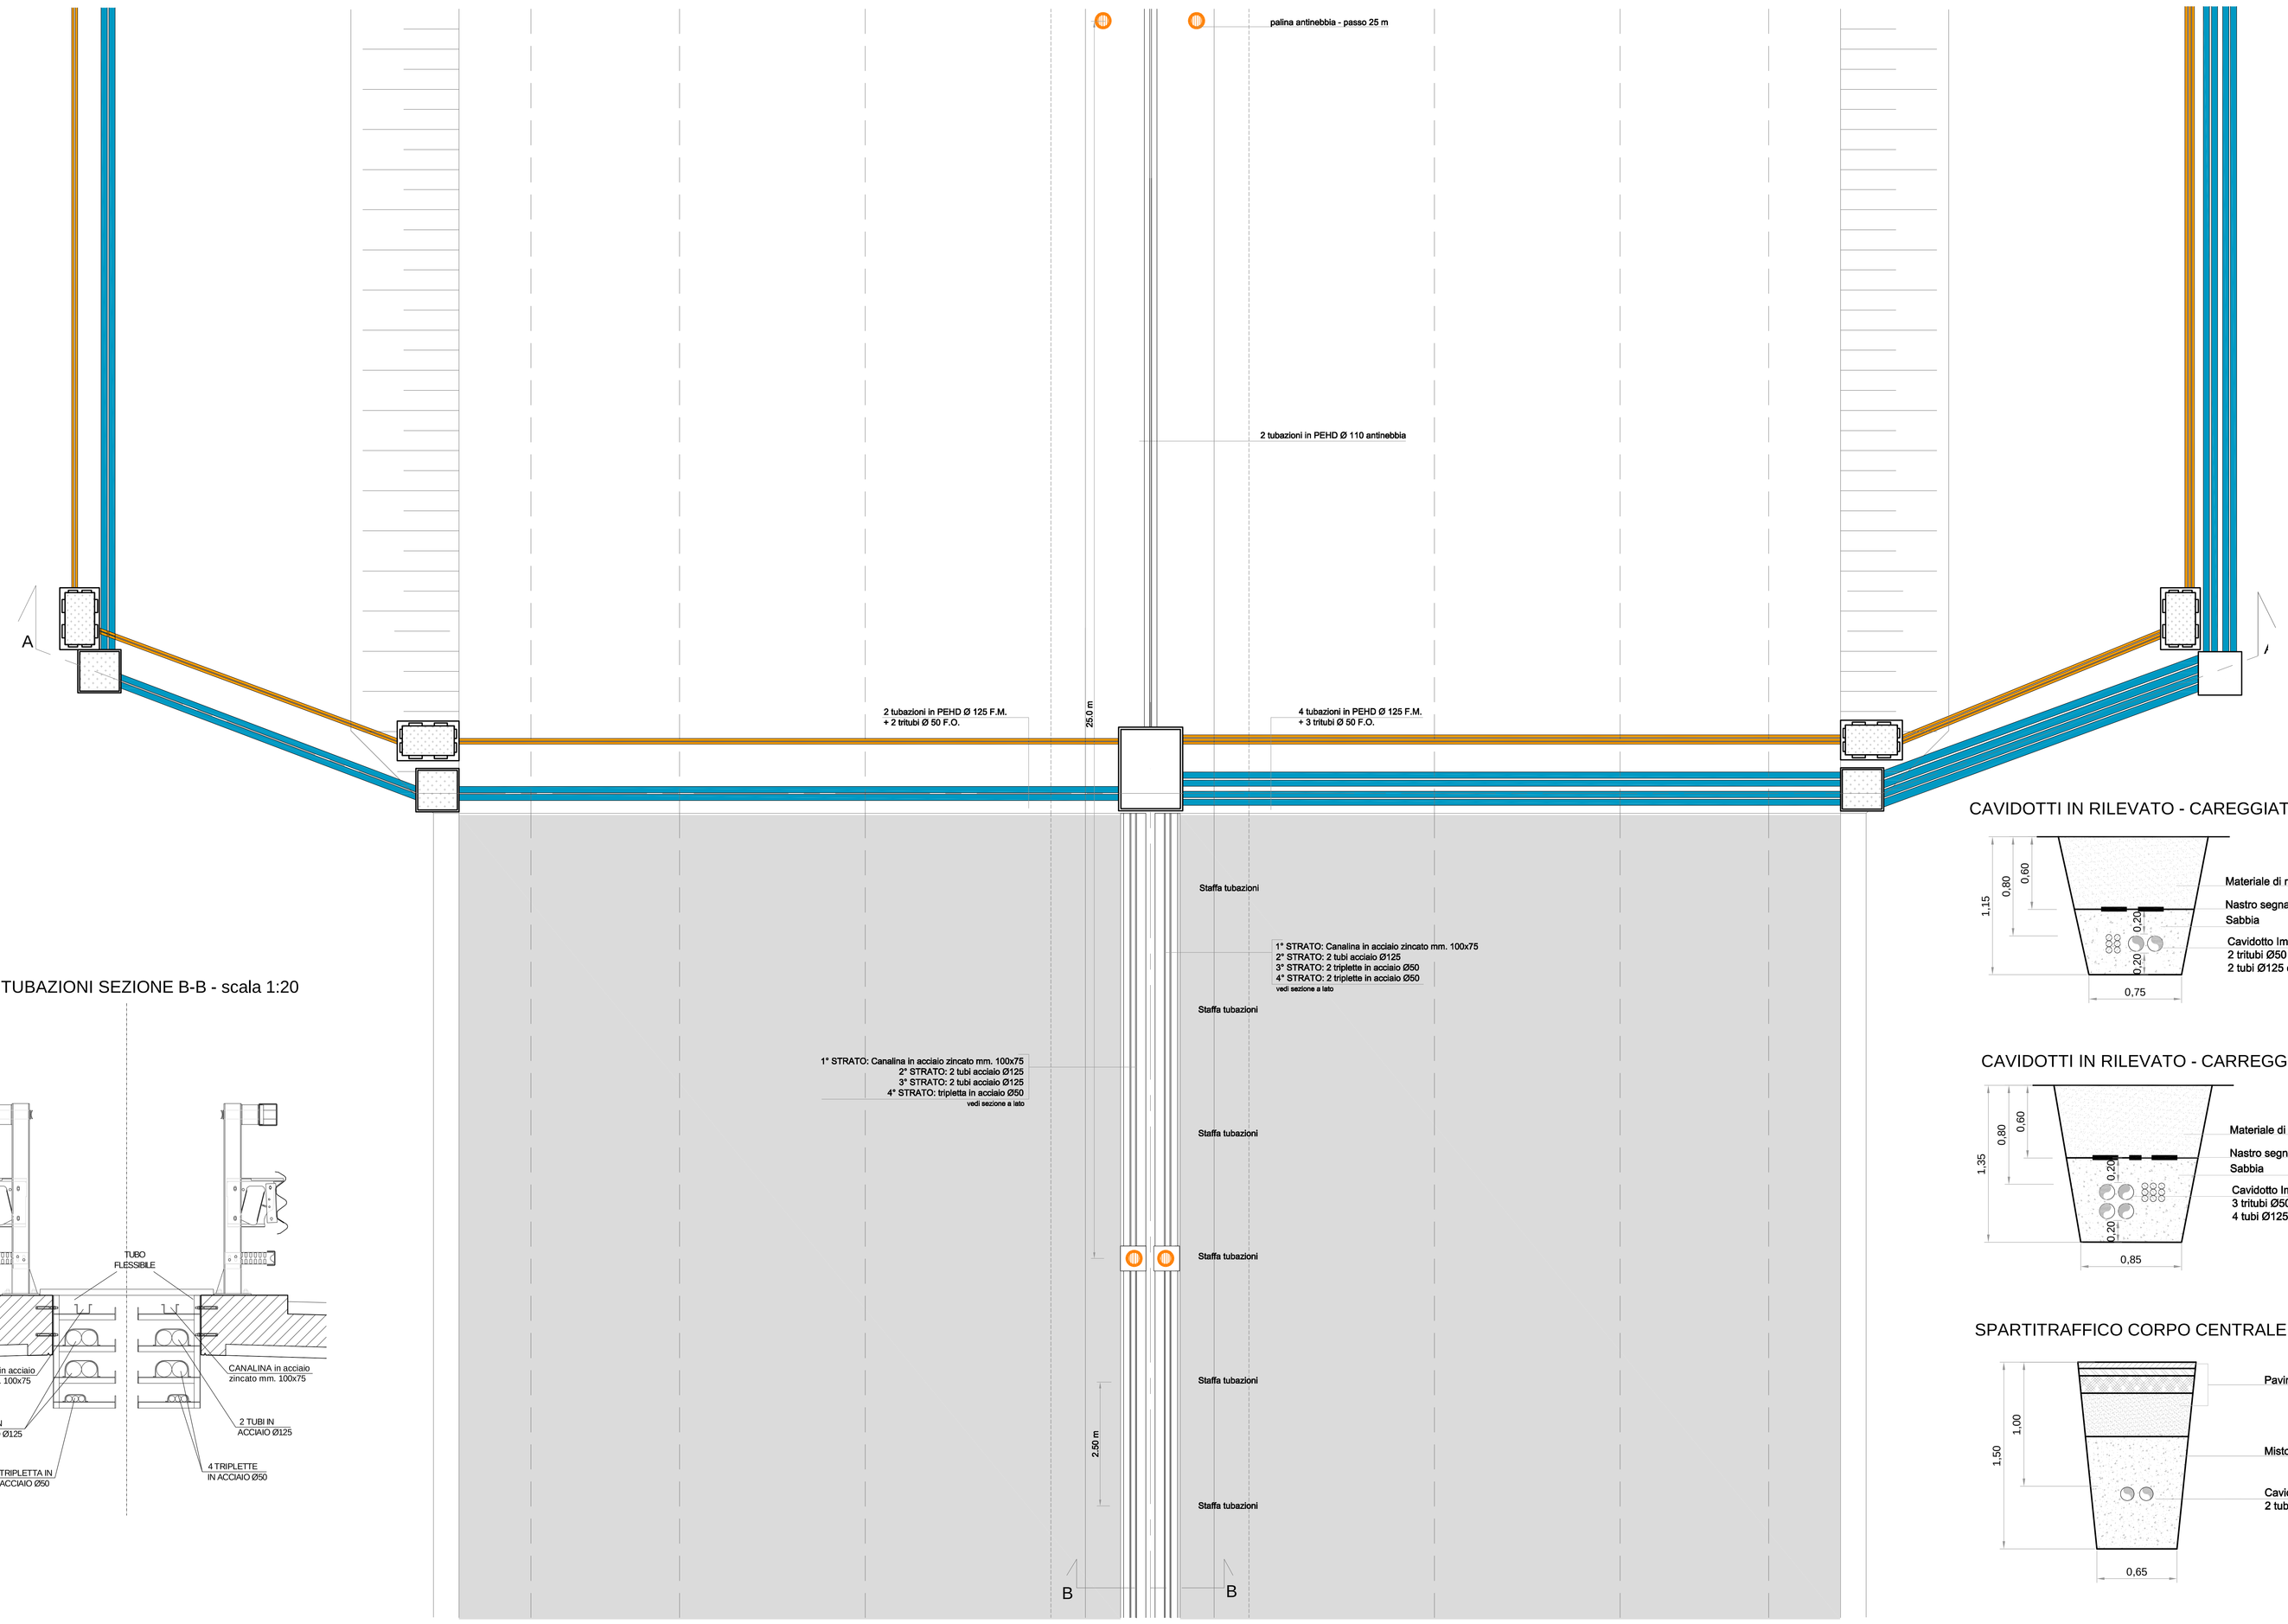

DETTAGLIO TUBAZIONI SEZIONE B-B - scala 1:20

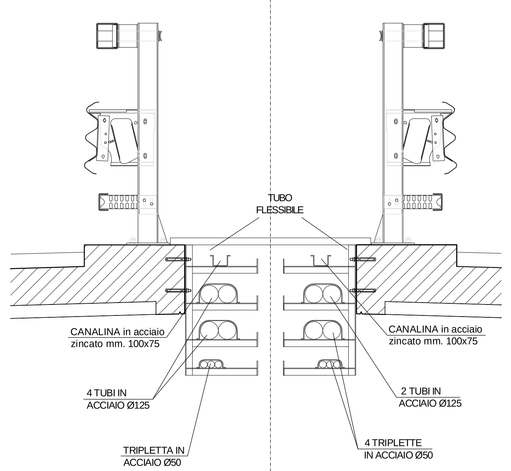

CAVIDOTTI IN RILEVATO - CAREGGIATA NORD

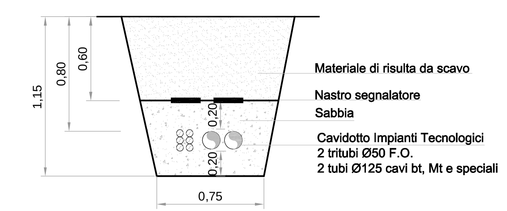

CAVIDOTTI IN RILEVATO - CARREGGIATA SUD

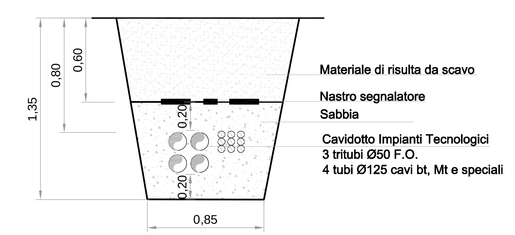

SPARTITRAFFICO CORPO CENTRALE

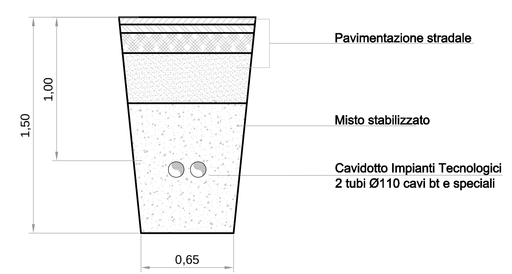

SEZIONE A-A - scala 1:50

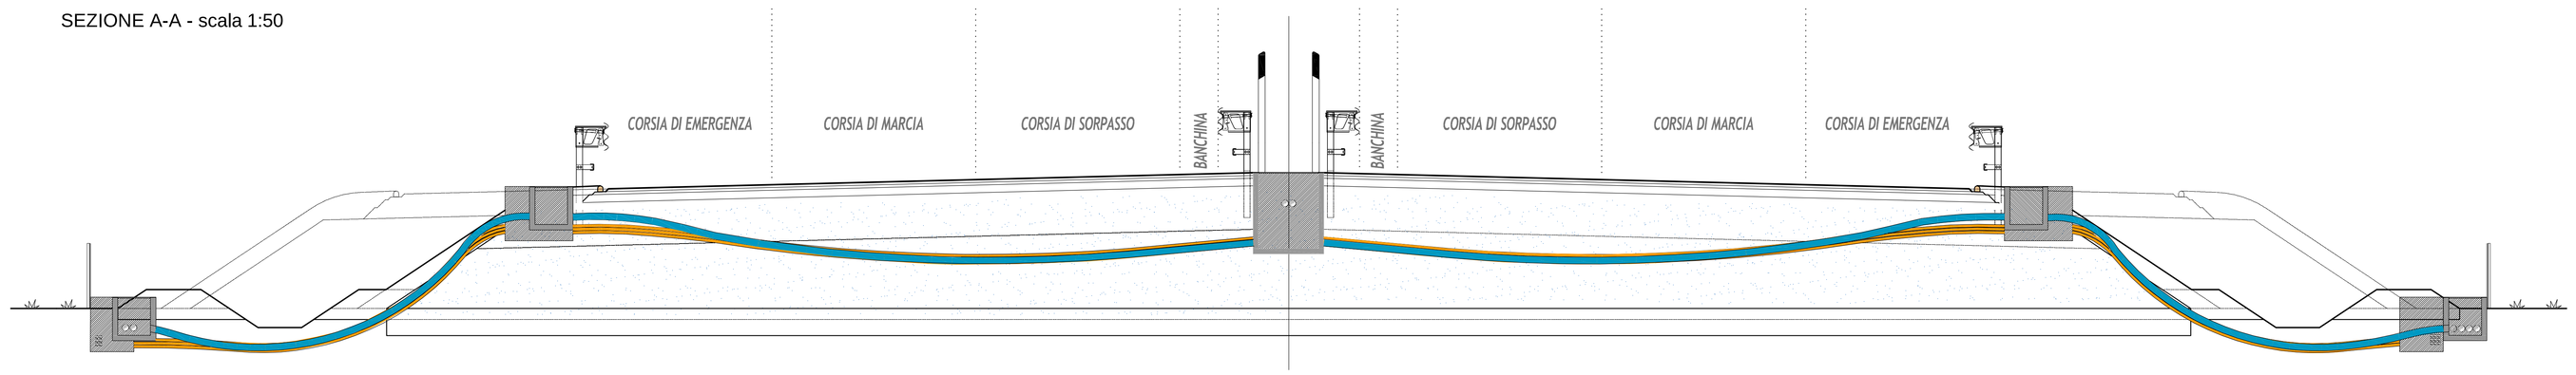

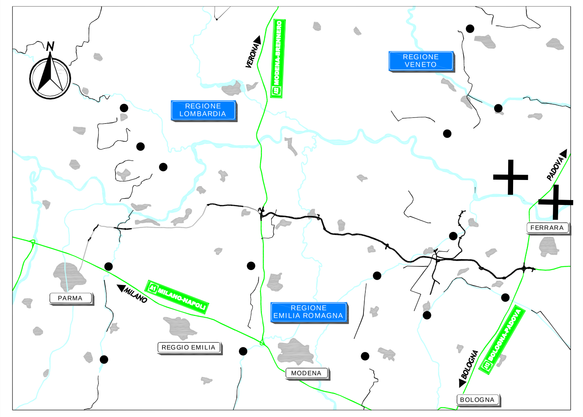

LEGENDA

NOTE

Le sezioni sono disegnate in corrispondenza dei pozzetti del cavidotto.

IL CONCEDENTE

Regione Emilia-Romagna

IL CONCESSIONARIO

ARC AUTOSTRADA CISPADANA

AUTOSTRADA REGIONALE CISPADANA
DAL CASELLO DI REGGIOLO-ROLO SULLA A22 AL CASELLO DI FERRARA SUD SULLA A13

CODICE C.U.P. E81B08000060009

PROGETTO DEFINITIVO

ASSE AUTOSTRADALE

IMPIANTI TECNICI

PARTE GENERALE

ASSE AUTOSTRADALE, SVINCOLI E VIABILITA' INTERFERITA

CANALIZZAZIONI VIE CAVO - SEZIONI VIADOTTI

IL PROGETTISTA
Ing. Antonio De Fazio
Albo Ingegneri Prov. BO n° 3656/A

RESPONSABILE INTEGRAZIONE PRESTAZIONI SPECIALISTICHE
Ing. Emilio Salsi
Albo Ing. Reggio Emilia n° 945

IL CONCESSIONARIO
Autostrade Regionali Cispadane S.p.A.
IL PRESIDENTE
Graziano Pattuzzi

REV.	DATA	DESCRIZIONE	REDAZIONE	CONTROLLO	APPROVAZIONE
G					
F					
E					
D					
C					
B					
A	17.04.2012	EMISSIONE	FRASSINETI	DE FAZIO	SALSI

IDENTIFICAZIONE ELABORATO

ALB. PROG.	SIST.	CAT.	SOTTO-CAT.	CODICE OPERA NEL PROGETTO	TIPO OPERA	NRO.	TIPO ELABORATO	PROGRESSIVO	REV.	SCALA
4 1 9 6	P D	0	0 0 0	0 1 1 0 0	0	I R	S T	0 7	A	varie

DATA MAGGIO 2012

IL PRESENTE DOCUMENTO NON POTRA' ESSERE COPIATO, RIPRODOTTO O ALTRIMENTI PUBBLICATO, IN TUTTO O IN PARTE, SENZA IL CONSENSO SCRITTO DEL CONCESSIONARIO. OGNI UTILIZZO NON AUTORIZZATO SARA' PERSEGUITO A NORMA DI LEGGE.
THE DOCUMENT MAY NOT BE COPIED, REPRODUCED OR PUBLISHED, EITHER IN PART OR IN ITS ENTIRETY, WITHOUT THE WRITTEN PERMISSION OF ARCADIS CISPADANA. UNAUTHORIZED USE WILL BE PROSECUTED BY LAW.

Scala di stampa 1:1