




SCHEMA PLANIMETRICO VIADOTTO FS VERONA-MODENA: CAVIDOTTO IN ITINERE + ILLUMINAZIONE - scala 1:100

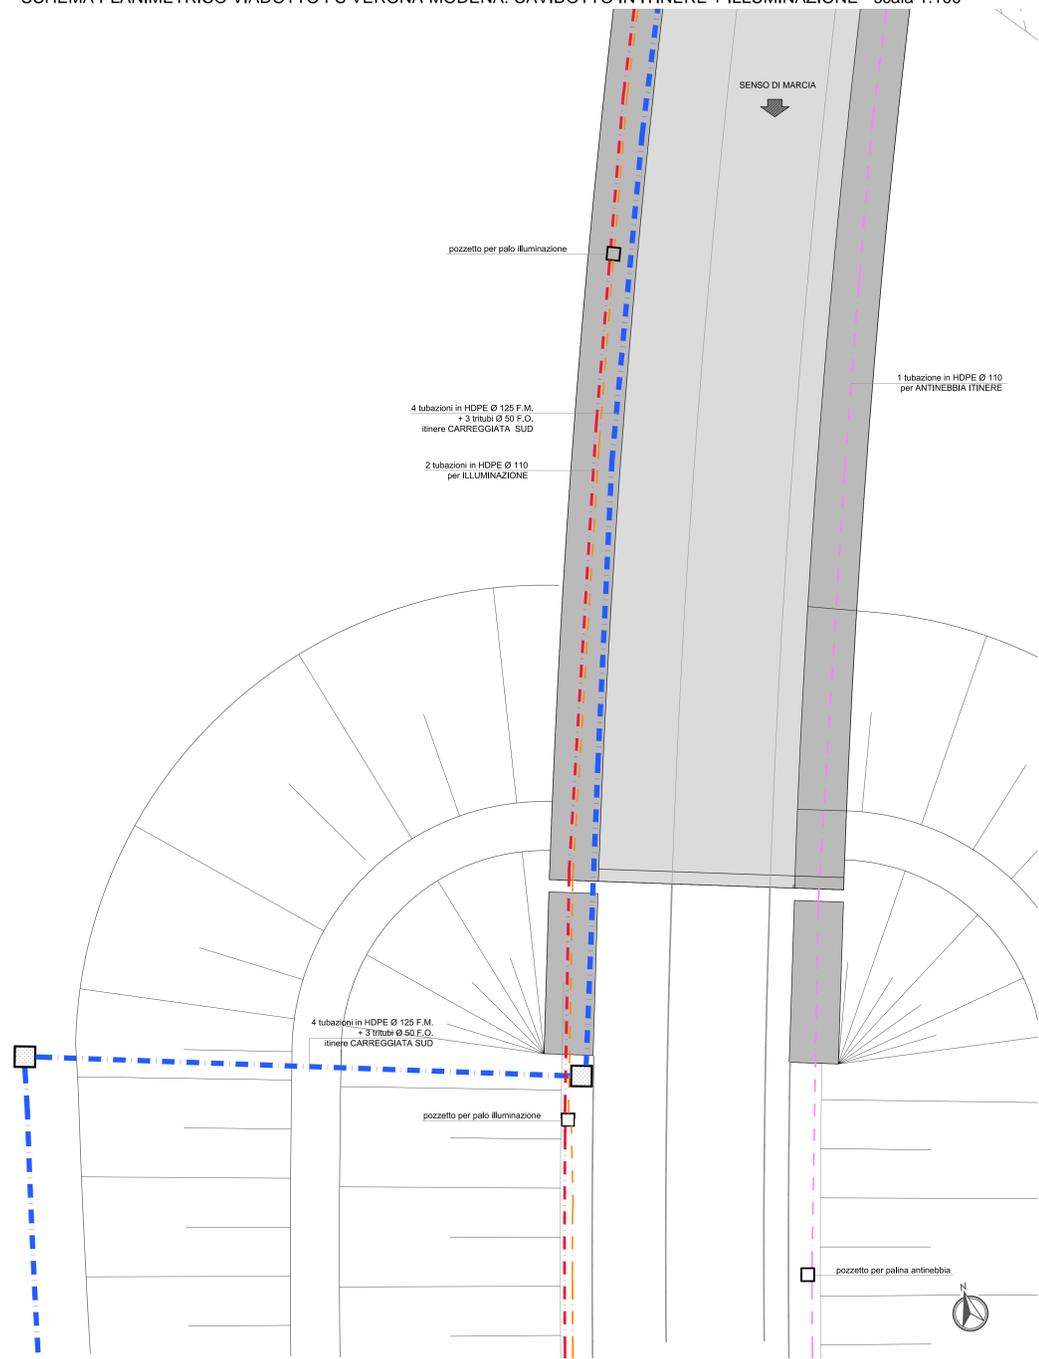



SEZIONE SU VIADOTTO FS VERONA-MODENA - CAVIDOTTO IN ITINERE + ILLUMINAZIONE - scala 1:50

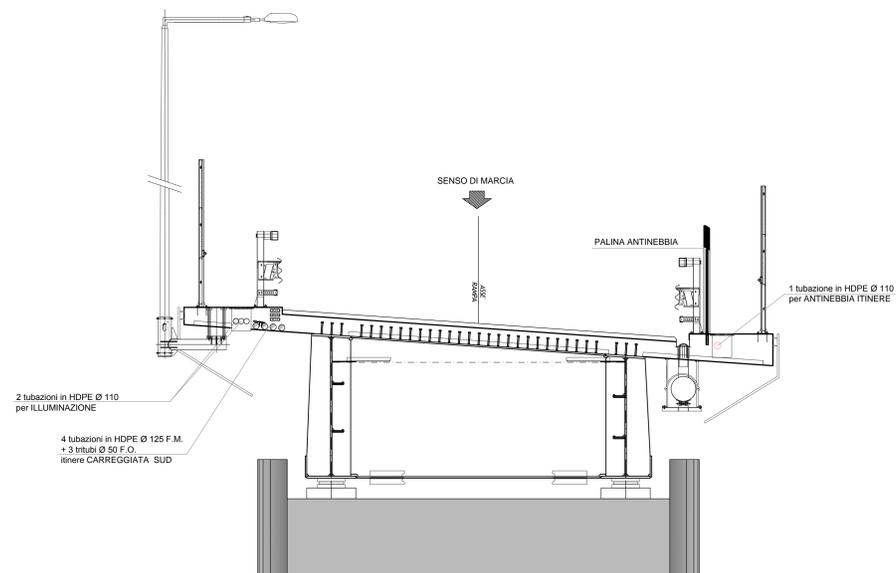


SEZIONE SU VIADOTTO DI SVINCOLO - CAVIDOTTO ILLUMINAZIONE + ANTINEBBIA - scala 1:100

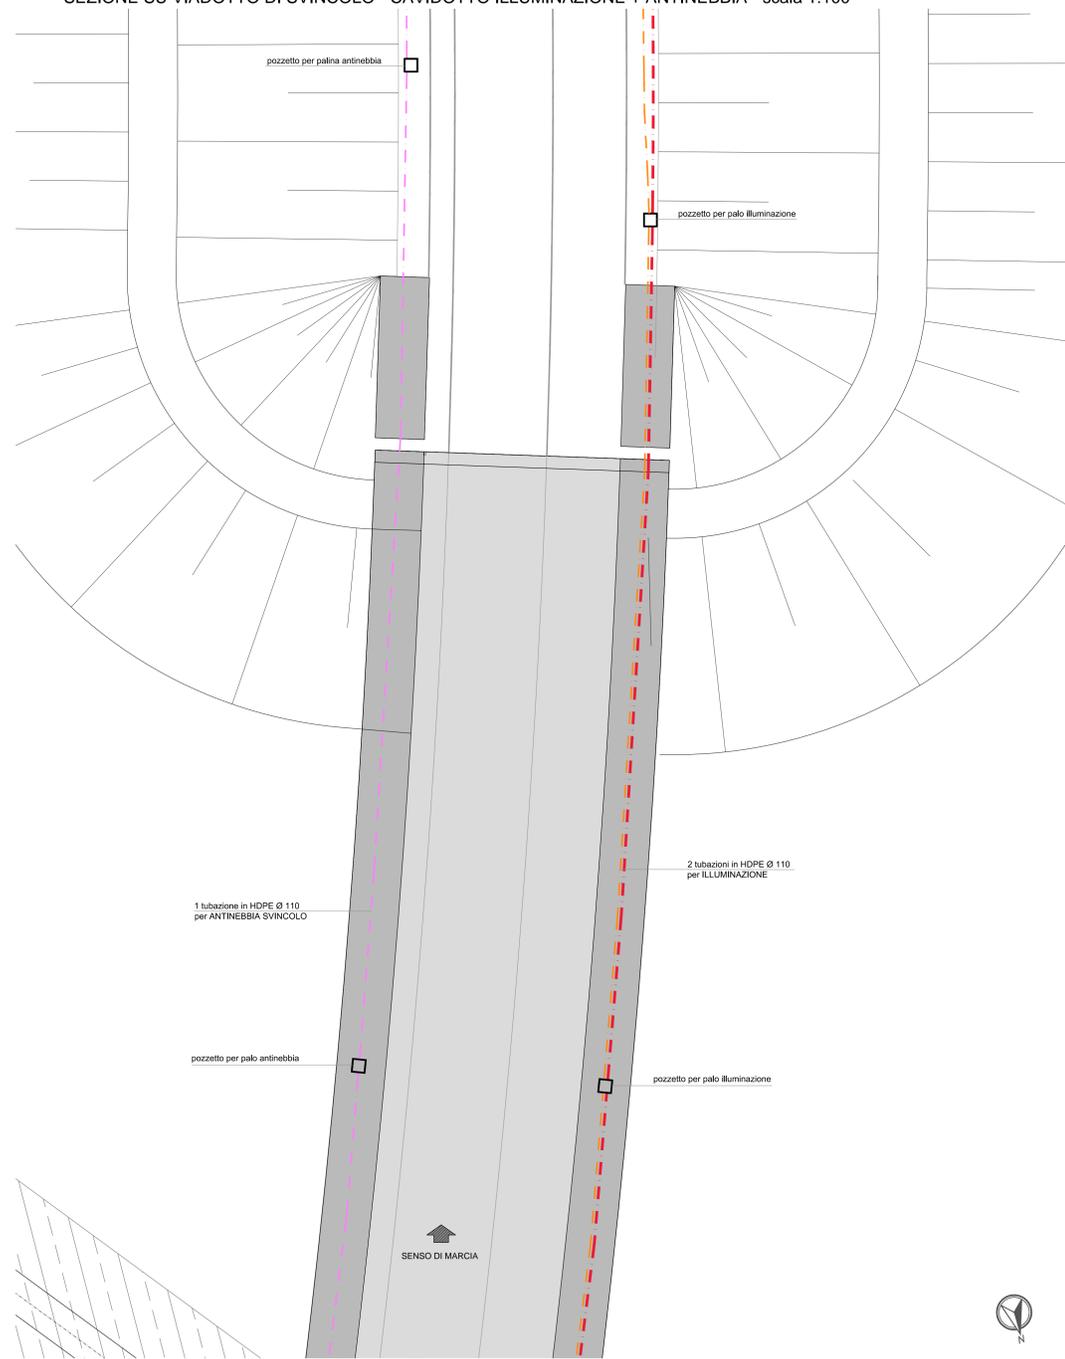

SEZIONE SU VIADOTTO DI SVINCOLO - CAVIDOTTO ILLUMINAZIONE + ANTINEBBIA - scala 1:50

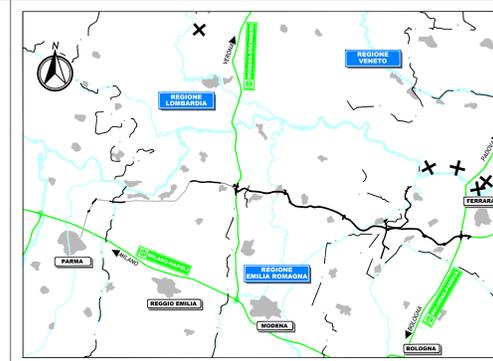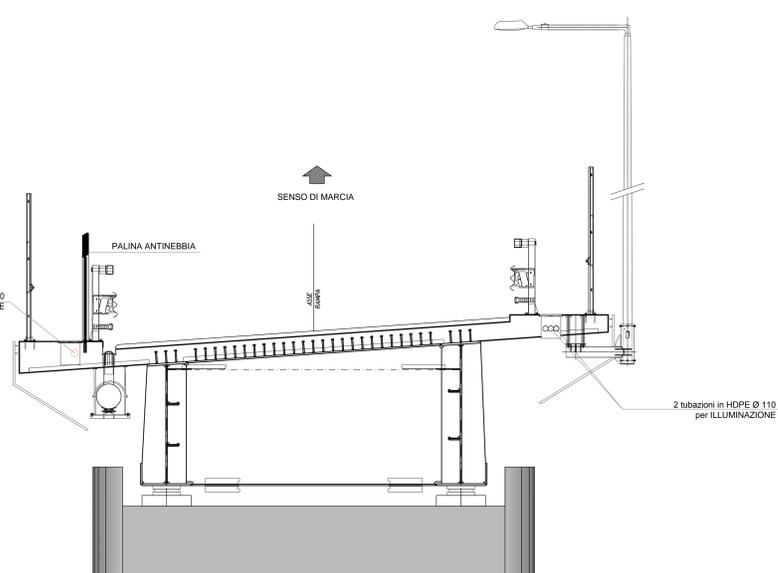

INQUADRAMENTO GENERALE - scala 1:2000

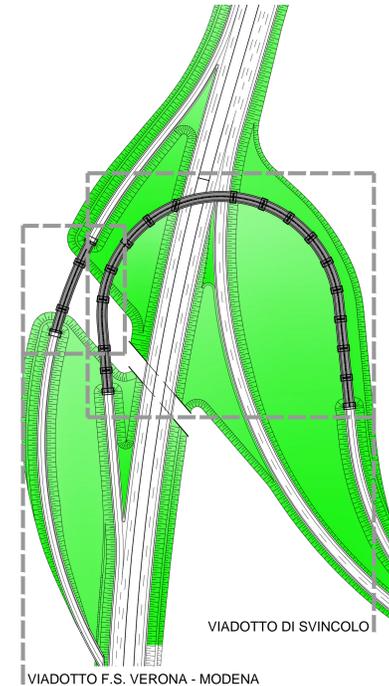

NOTE  
Sezioni valide ai soli fini impiantistici.  
I pozzetti sono rappresentati in scala e le dimensioni sono riportate nelle planimetrie dei cavidotti in itinere.

IL CONCESSIONARIO  
Autosstrada Regionale Cispadana

IL CONCESSIONARIO  
ARC

**AUTOSTRADA REGIONALE CISPADANA**  
DAL CASELLO DI REGGIOLO-ROLO SULLA A22  
AL CASELLO DI FERRARA SUD SULLA A13  
CODICE C.U.P. 8818000000009

**PROGETTO DEFINITIVO**

**ASSE AUTOSTRADALE**  
IMPIANTI TECNICI  
PARTE GENERALE  
SEZIONI TIPO  
CANALIZZAZIONI VIE CAVO - SEZIONI VIADOTTI A22 - FS

IL PROGETTISTA  
Ing. Antonio De Fazio  
Albo Ingegneri Prov. BO n° 3696/A

RESPONSABILE INTEGRAZIONE PRESTAZIONI SPECIALISTICHE  
Ing. Emilio Salei  
Albo Ing. Reggiana n° 945

IL CONCESSIONARIO  
Autosstrada Regionale Cispadana S.p.A.  
L. Impiegati  
Giuseppe Pizzari

17.04.2012 EMISSIONE  
FRASSINETTE DE FAZIO SALSI

IDENTIFICAZIONE ELABORATO  
DATA 17.04.2012  
DESCRIZIONE EMISSIONE  
SALA varie  
SCALA varie