




SEZIONE IN CORRISPONDENZA DI PMV E SEGNALEZIONE NEBBIA - scala 1:100

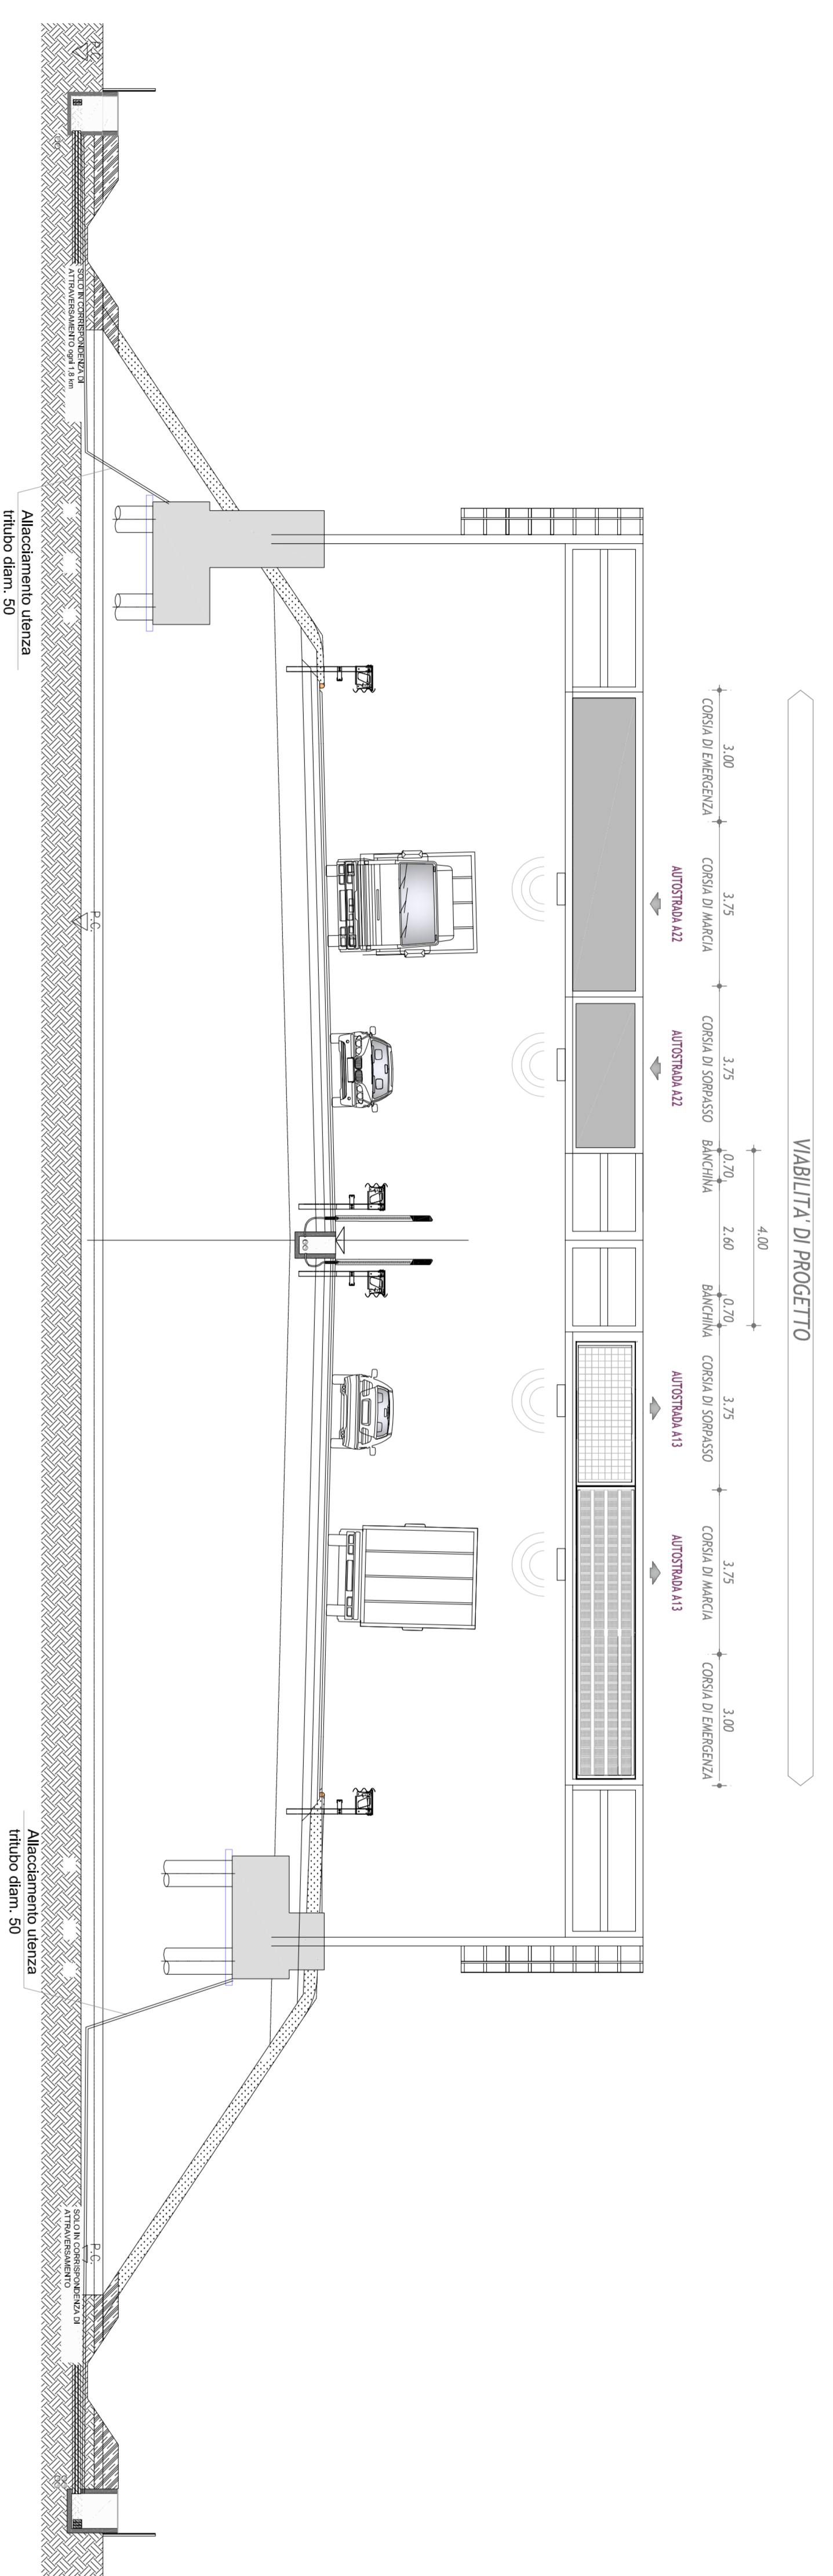


SEZIONE TIPO IN RETTIFILIO CON PIAZZOLA DI SOSTA - scala 1:100

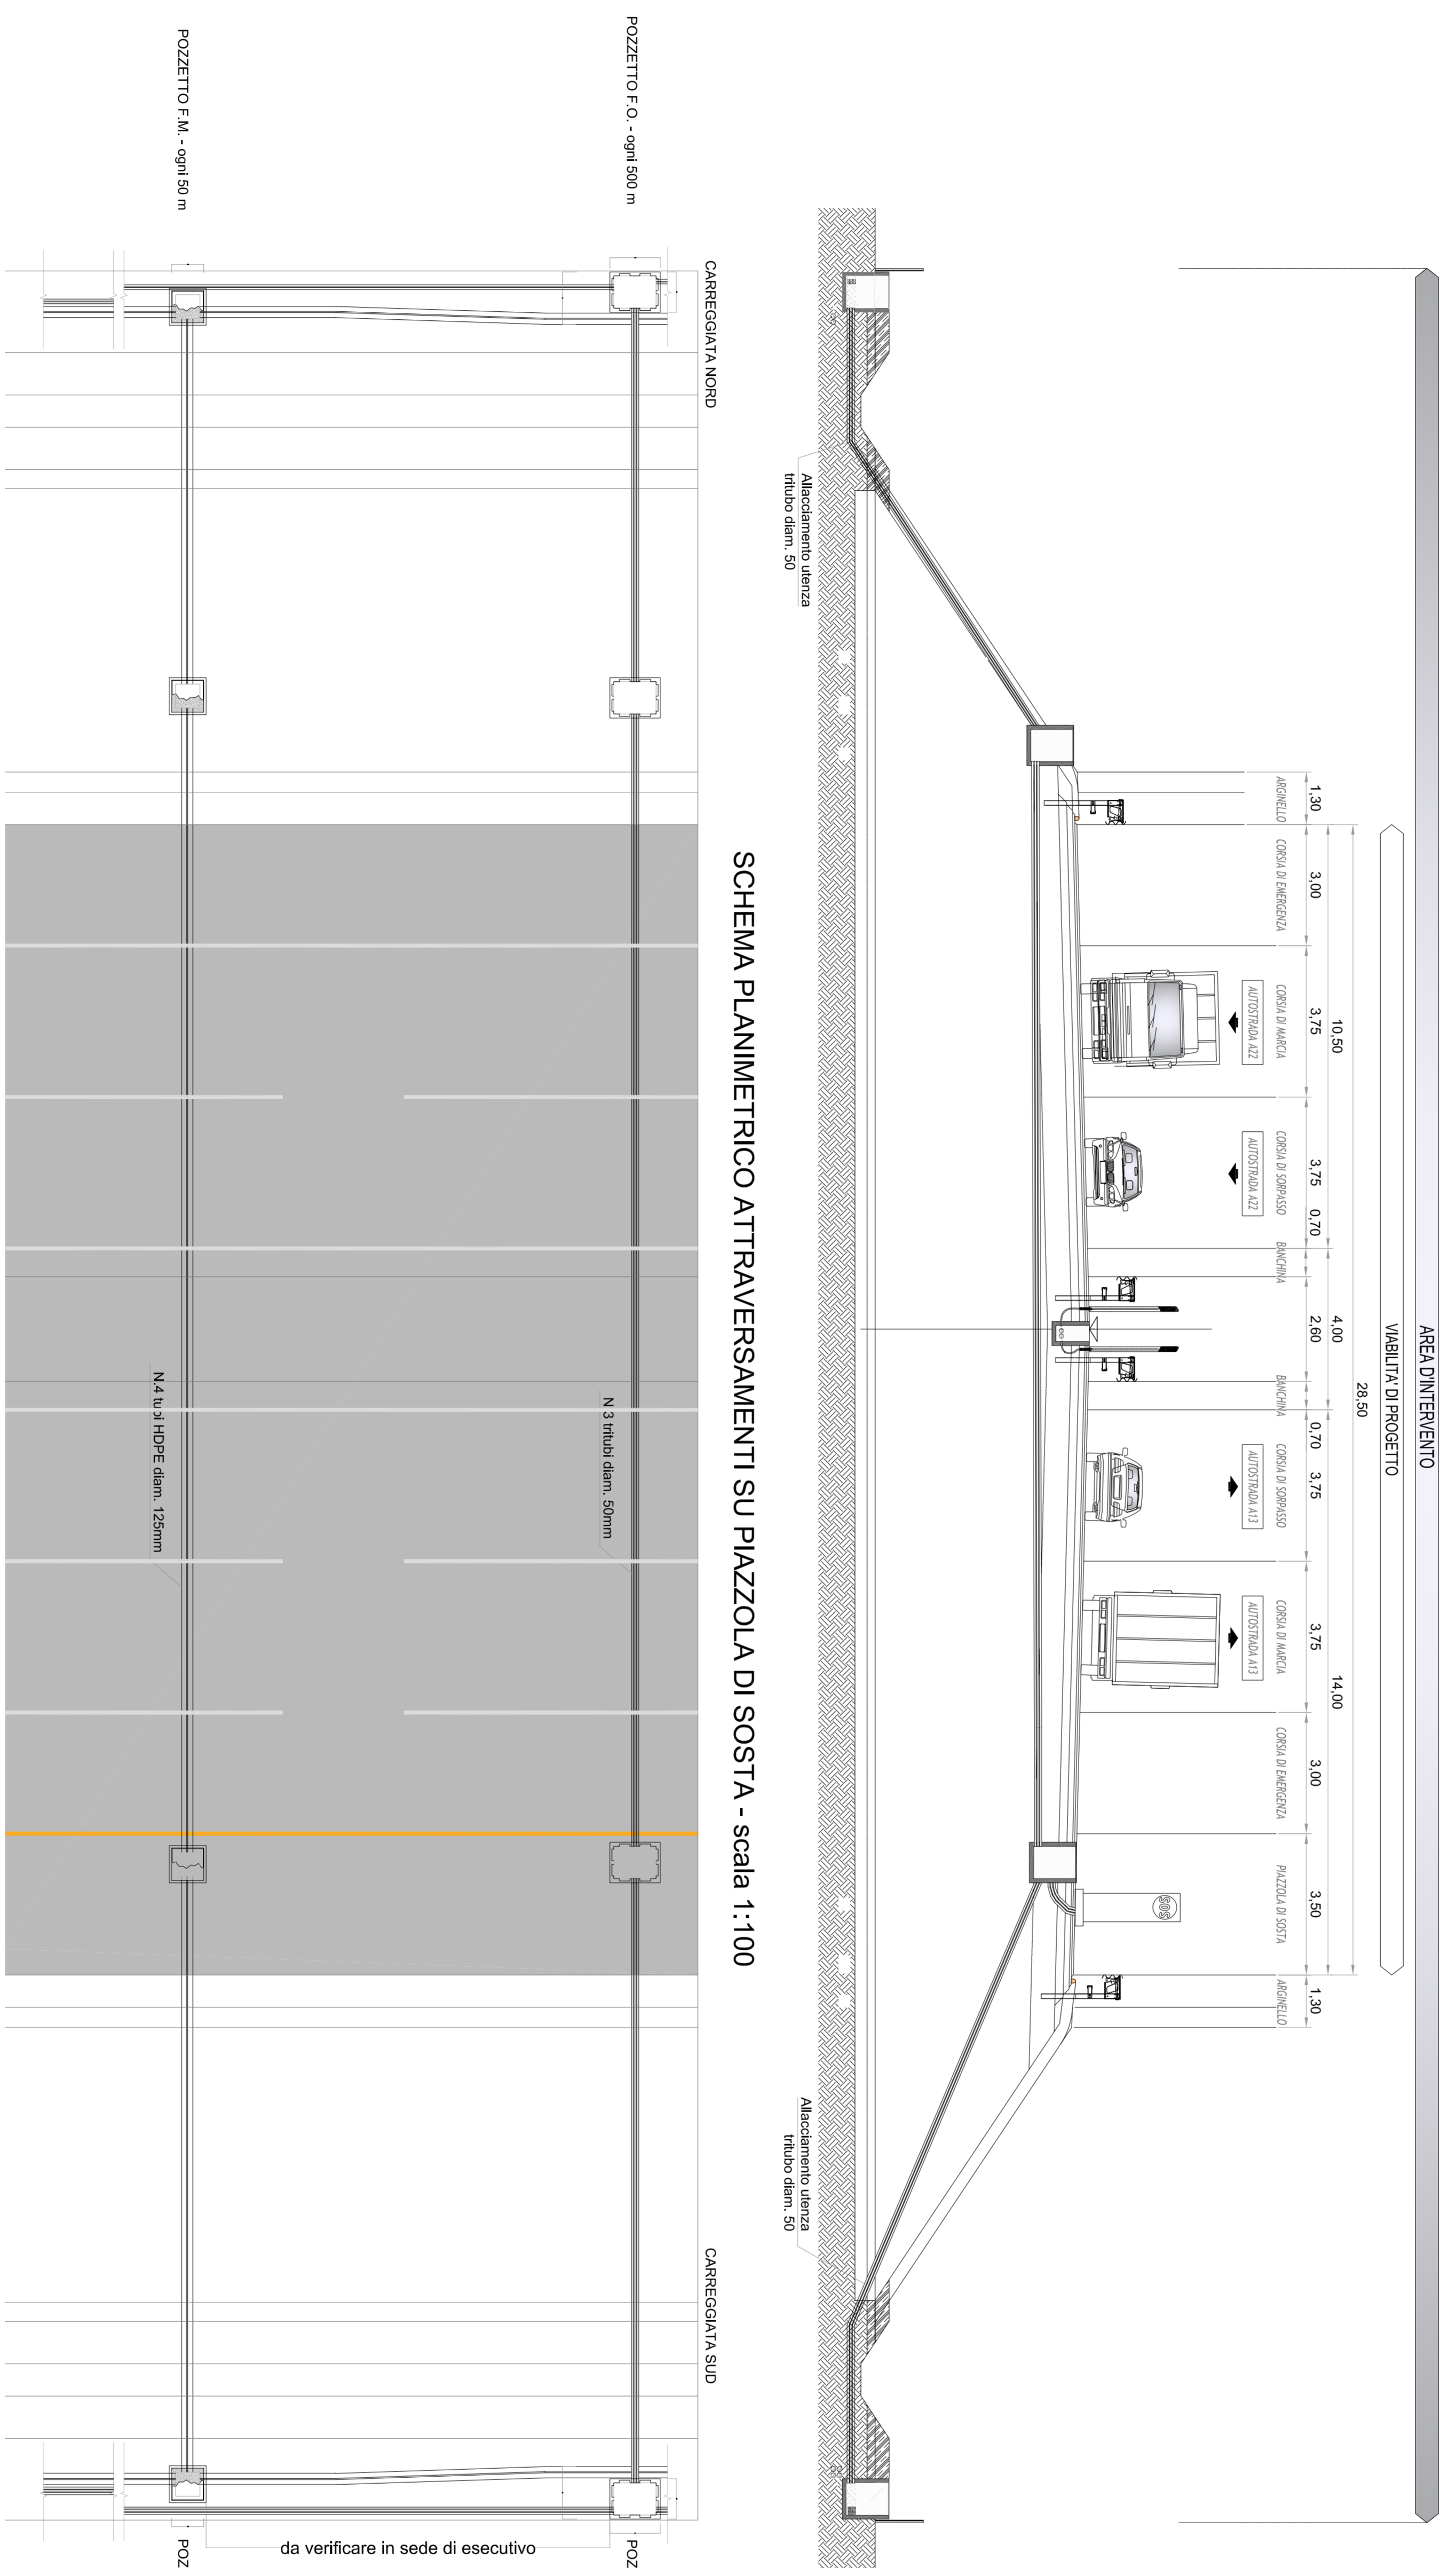


SCHEMA PLANIMETRICO ATTRAVERSAMENTI SU PIAZZOLA DI SOSTA - scala 1:100

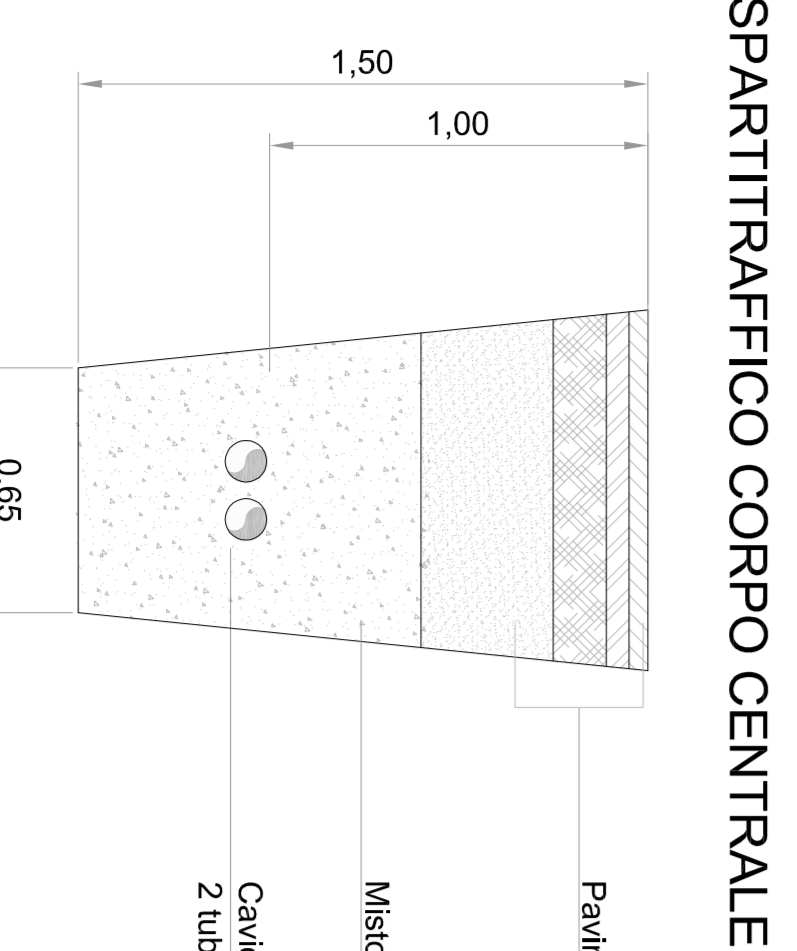


SPARTITRAFFICO CORPO CENTRALE

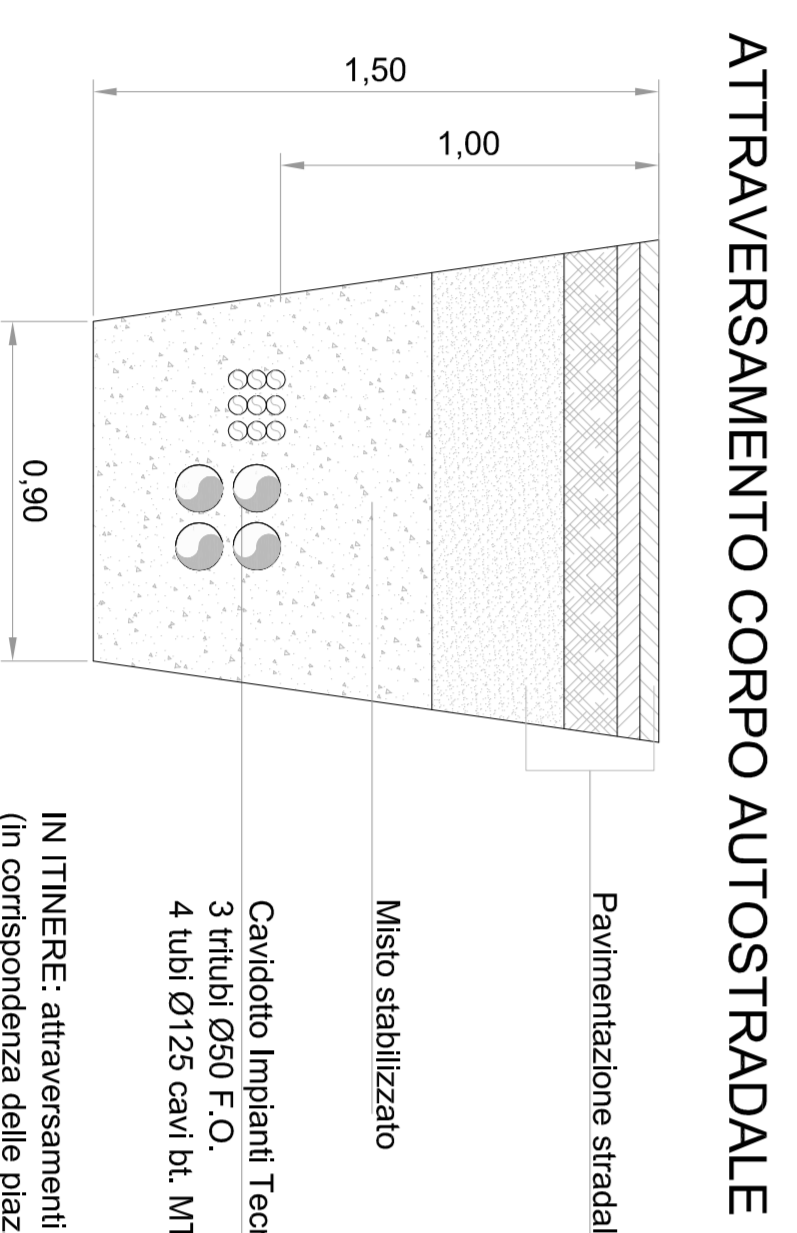

ATTRAVERSAMENTO CORPO AUTOSTRADALE

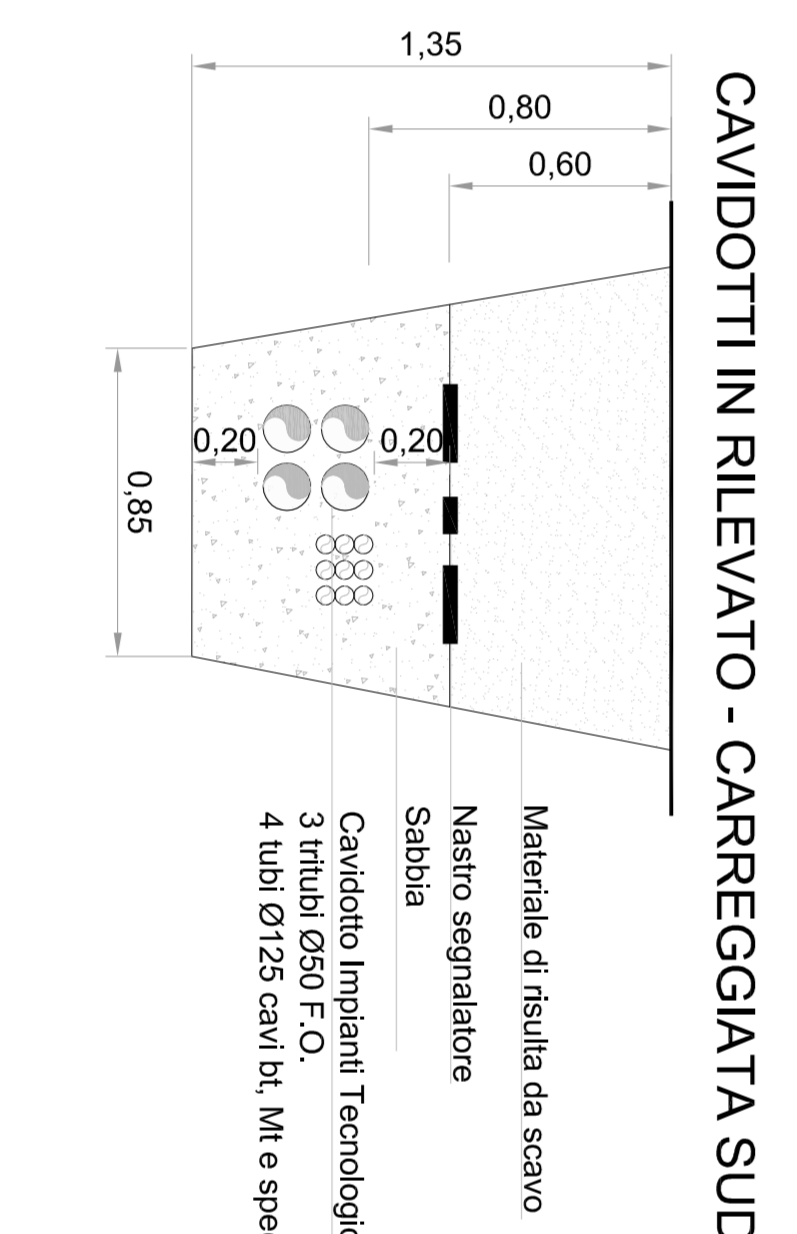

CAVIDOTTI IN RILEVATO - CARREGGIATA SUD

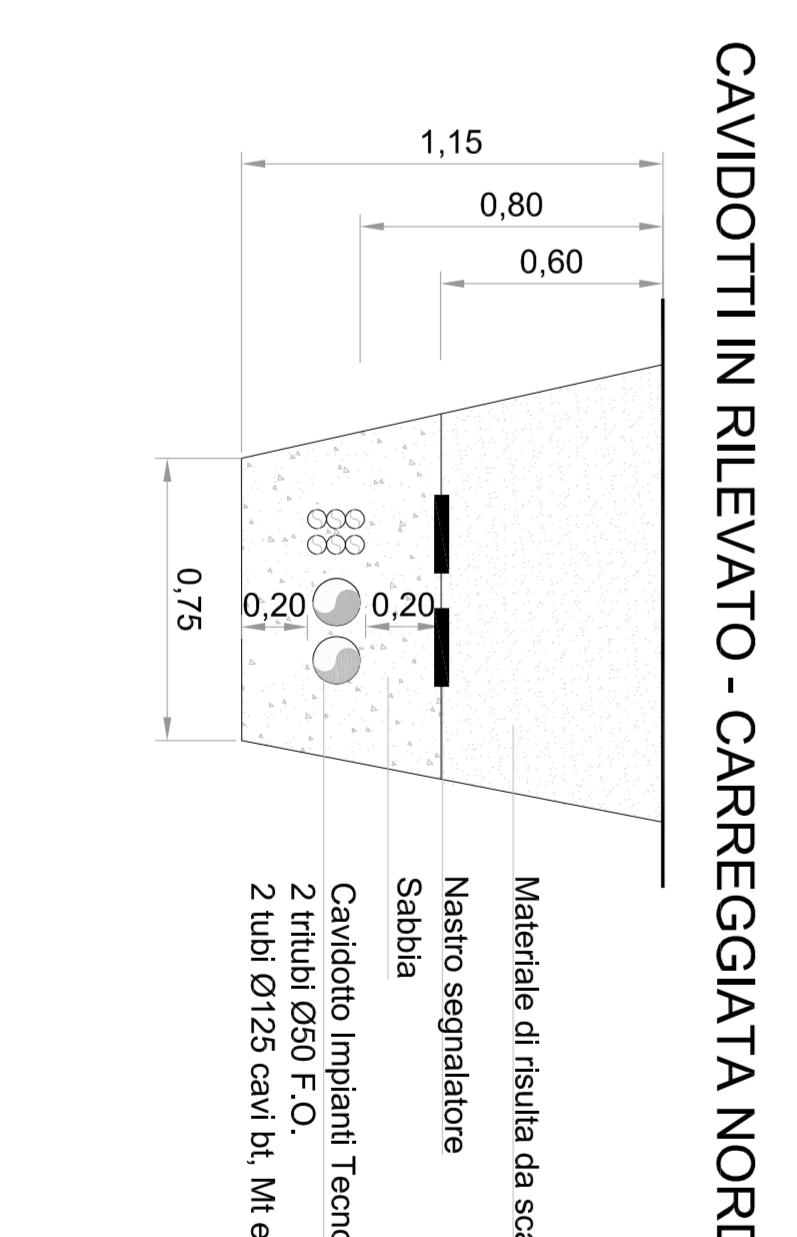

CAVIDOTTI IN RILEVATO - CARREGGIATA NORD

NOTE

- Le sezioni sono disegnate in corrispondenza del pozzetto del canalotto.
- Le dimensioni sono in millimetri.
- I pozzetti sono approssimati in scala e le dimensioni sono riportate nelle planimetrie dei cantieri in bianco.



AUTOSTRADA REGIONALE CISPADANA
DAL CASELLO DI REGGIO EMILIA SULLA 22
AL CASELLO DI FERRARA SUD SULLA 13



PROGETTO DEFINITIVO

ASSE AUTOSTRADALE

IMPIANTI TECNICI

PARTI GENERALI

SEZIONI TIPO

CANALIZZAZIONI VE. CAVO - SEZIONI SOS. PMV. BARRIERE



NO.	DESCRIZIONE	REVISIONI	CAVITÀ	STATO
1		0		
2		0		
PROGETTO DEFINITIVO
MAGGIO 2012
VAR16