
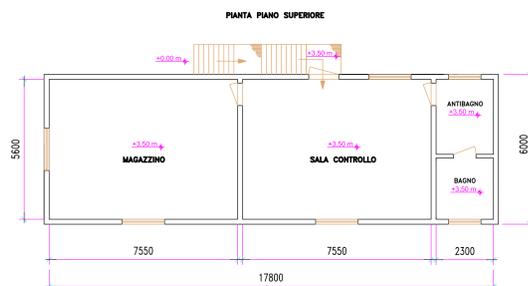


# SOTTOSTAZIONE A MARE

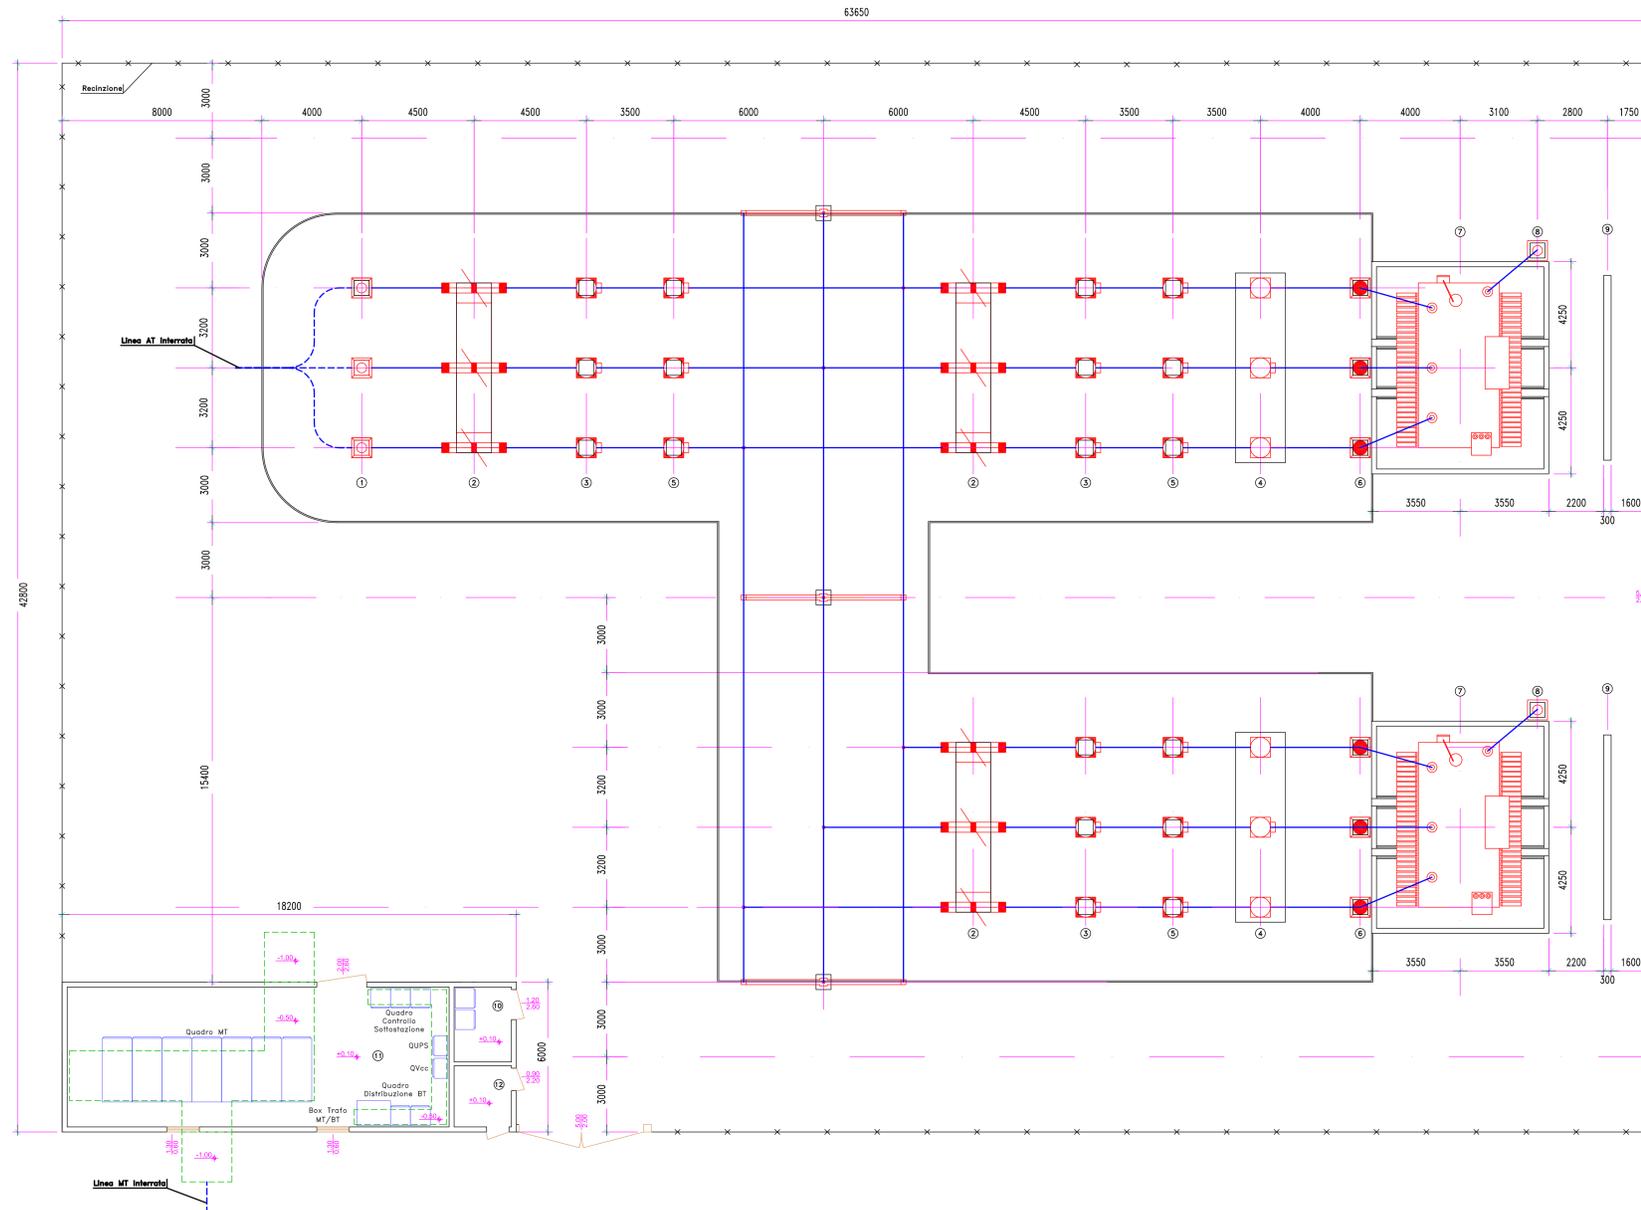

## LEGENDA

- 1: Supporto per cavo AT interrato
- 2: Sezionatore
- 3: Trasformatore di corrente
- 4: Interruttore
- 5: Trasformatore di tensione induttivo
- 6: Scaricatore di tensione
- 7: Trasformatore elevatore
- 8: Neutro trasformatore
- 9: Muro parafiamma
- 10: Locale batterie TM.E
- 11: Locale quadri TM.E
- 12: Locale contatori

## RIFERIMENTI

DK 5400: Criteri di allacciamento di clienti alla rete AT della distribuzione



02	10/10/06	R	AGGIUNTO PIANTE PIANO SUPERIORE SALA QUADRI	BARBERA	VOU	SAMMARTANO
REV.	DATA EMISSIONE	CODICE EMISSIONE	DESCRIZIONE REVISIONE	PREPARED DA	CONTROLLATO DA	APPROVATO DA
				AUTORIZZAZIONE EMISSIONE		

## PARCO EOLICO OFFSHORE DI GELA

CLIENTE	TITOLO	PRELIMINARE	EMESO DA	FORMATO	SCALA
MEDITERRANEA	SOTTOSTAZIONE A MARE LAYOUT	97758	PEE	A0	1:100
T.M.E. S.p.A.	DOCUMENTO N°	97758TMEE100	FUSO	DI	1
INFORMAZIONI RISERVATE. DA NON UTILIZZARE PER SCOPPI DIVERSI DA QUELLI PER CUI SONO STATE FORNITE					NUM. FILE
					97758TMEE100-000001-00