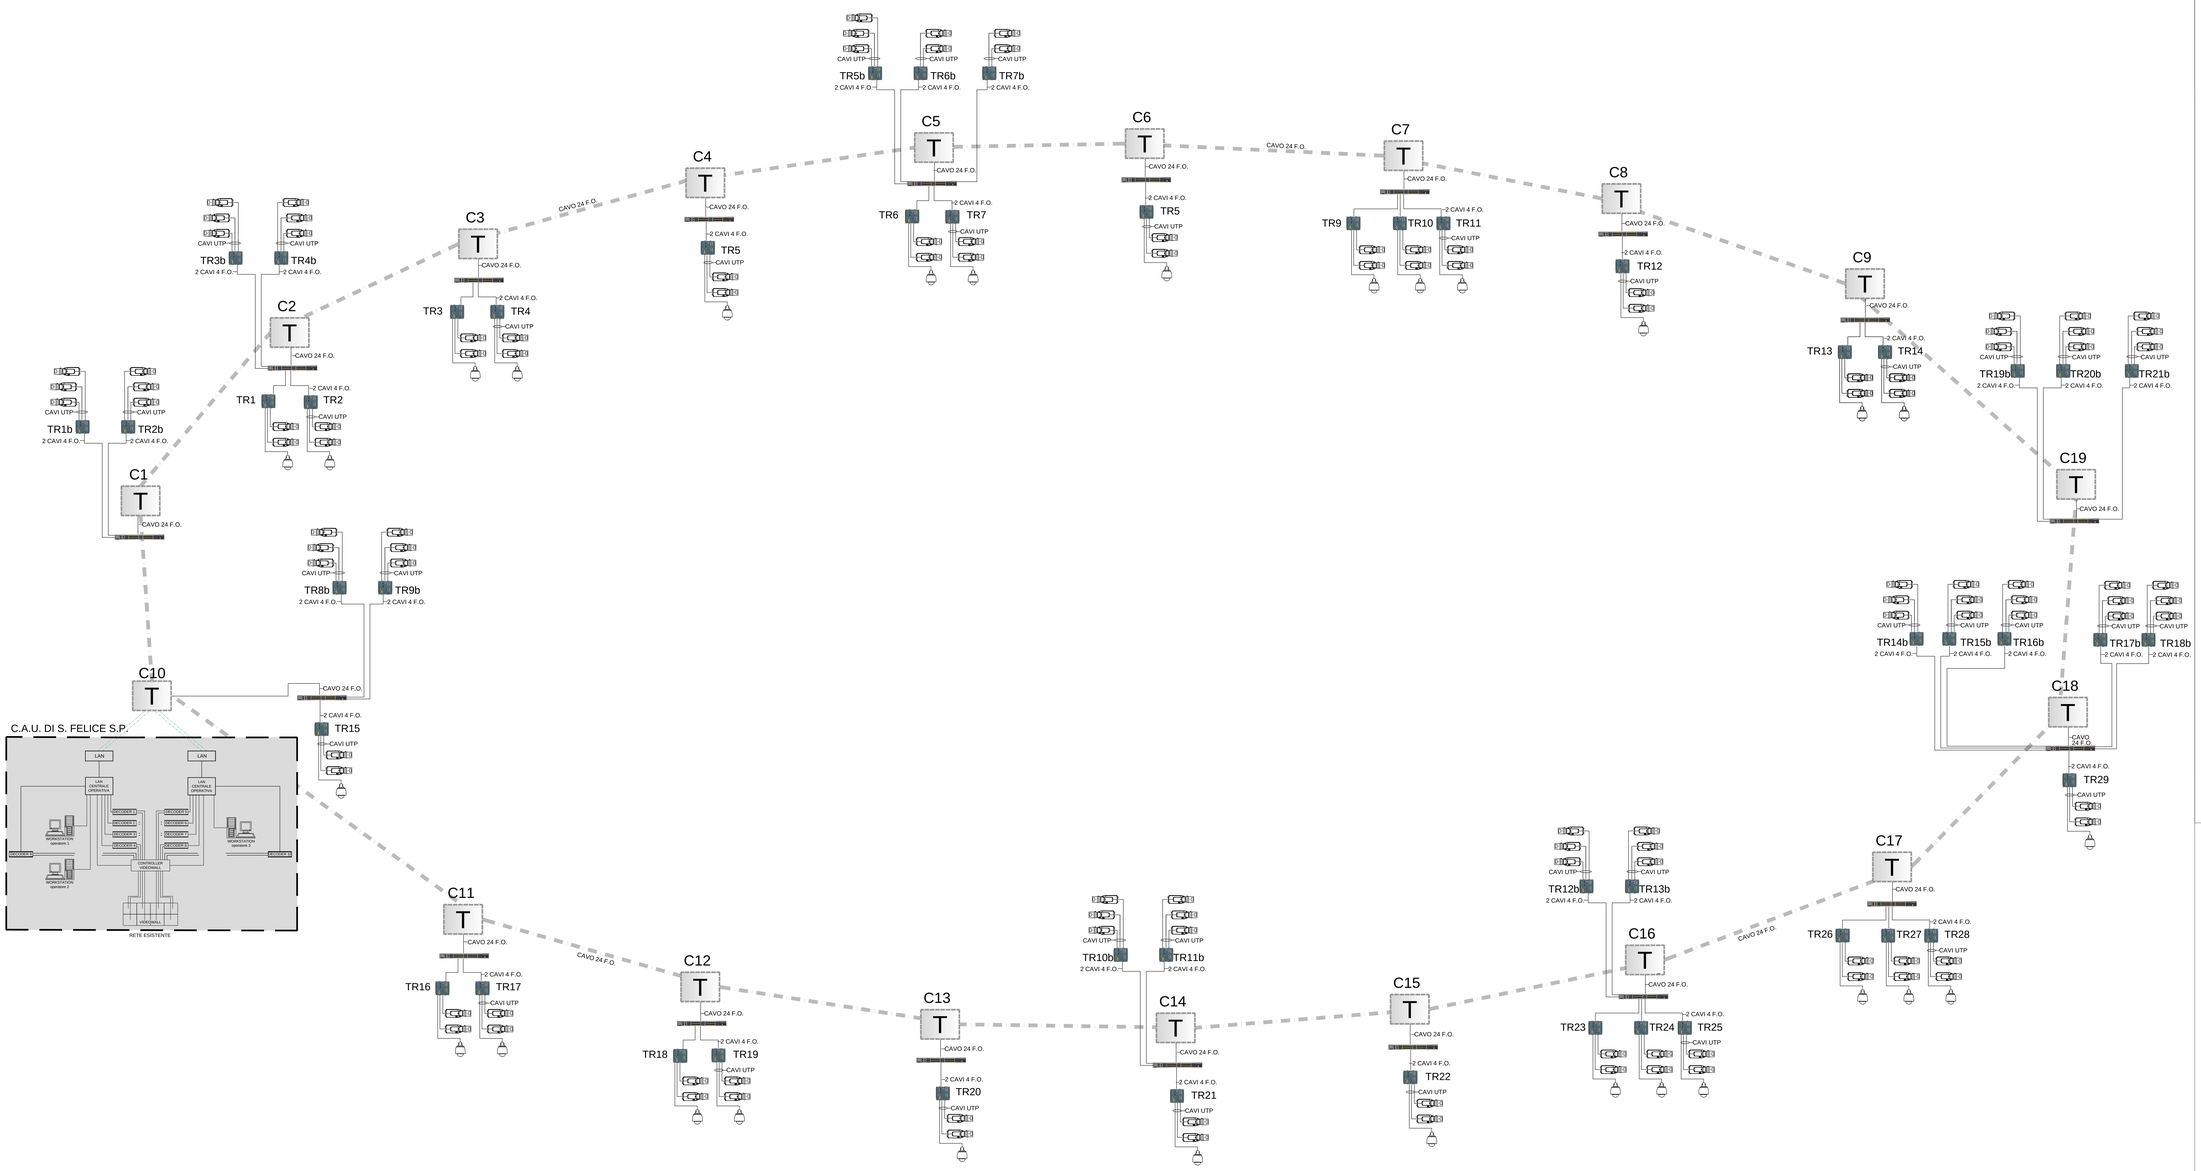

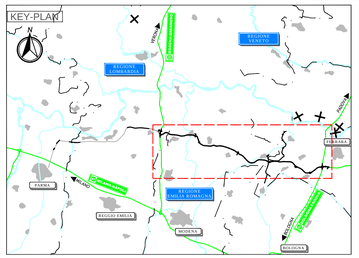

LEGENDA

	TELECAMERA DOME DA ESTERNO
	TELECAMERA FISSA
T	EDIFICIO TECNOLOGICO
	ACCESS SWITCH 1Gb IN LOCALE TECNOLOGICO
	SWITCH INDUSTRIALE 1Gb IN CAMPO

ELABORATI DI RIFERIMENTO

NOTE

Per il posizionamento delle telecamere di svincolo si faccia riferimento alla relativa planimetria di impianti speciali di svincolo.

IL CONCEDENTE

Regione Emilia-Romagna

IL CONCESSIONARIO

ARC AUTOSTRADA REGIONALE CISPADANA

AUTOSTRADA REGIONALE CISPADANA

DAL CASELLO DI REGGIOLO-ROLO SULLA A22 AL CASELLO DI FERRARA SUD SULLA A13

CODICE C.U.P. E81B08000060009

PROGETTO DEFINITIVO

ASSE AUTOSTRADALE

IMPIANTI TECNICI

PARTE GENERALE

CONTROLLO DEL TRAFFICO MEDIANTE TELECAMERE

SCHEMA FUNZIONALE

IL PROGETTISTA

Ing. Antonio De Fazio
Albo Ingegneri Prov. BO n° 3696/A

RESPONSABILE INTEGRAZIONE PRESTAZIONI SPECIALISTICHE

Ing. Emilio Salsi
Albo Ing. Reggio Emilia n° 945

IL CONCESSIONARIO

Autostrada Regionale Cispadana S.p.A.
IL PRESIDENTE
Giordano Pelloni

REV	DATA	DESCRIZIONE	REDAZIONE	CONTROLLO	APPROVAZIONE
G					
F					
E					
D					
C					
B					
A	17.04.2012	EMISSIONE	FRASSINETI	DE FAZIO	SALSI

IDENTIFICAZIONE ELABORATO

SIGL PROG	FASE	LOTTO	GRAFICO	CODICE OPERA NEL	TIPOLOGIA OPERA	NMERO	OPY CLASSIFICA	PROGRESSIVO	REV.	DATA
4 2 5 S	P D	0	A D D	A 1 1 0 0	D	1 8	D A	2 0	A	MAGGIO 2012

SCALA: -

IL PRESENTE DOCUMENTO NON POTRA' ESSERE COPIATO, RIPRODOTTO O ALTRIMENTI PUBBLICATO, IN TUTTO O IN PARTE, SENZA IL CONSENSO SCRITTO DEL CONCESSIONARIO. OGNI UTILIZZO NON AUTORIZZATO SARA' PERSEGUITO A NORMA DI LEGGE
THIS DOCUMENT MAY NOT BE COPIED, REPRODUCED OR PUBLISHED, EITHER IN PART OR IN ITS ENTIRETY, WITHOUT THE WRITTEN PERMISSION OF ARCESE CONCESSIONARIA UNAUTHORIZED USE WILL BE PROSECUTED BY LAW.

A4 (210 x 297 mm)