

REGIONE VENETO PROVINCIA DI VENEZIA COMUNE DI VIGASIO

Impianto fotovoltaico ad inseguitori monoassiali per la produzione di energia elettrica, con sistema di accumulo (energy storage system), sito nel Comune di Vigasio (VR) in località Via delle Robinie ex lottizzazione Green Village, avente potenza nominale di 22040 kW e potenza richiesta in immissione di 17970 kW alla tensione rete 20 kV, comprensivo delle opere di rete per la connessione ricadenti nel medesimo Comune di Vigasio (VR)

**PROGETTO DEFINITIVO DELL'IMPIANTO DI PRODUZIONE
COMPRESIVO DELLE OPERE DI RETE PER LA CONNESSIONE**

**ELABORATO
INQUADRAMENTO TERRITORIALE**

DATA: Luglio 2021 SCALA : varie

PROPONENTE NextPower Development Italia S.r.l.
Via San Marco n° 21, 20121 Milano (MI)
Partita IVA 11091860962
PEC: npditalia@legalmail.it

NextPower Development Italia S.r.l.
Via San Marco n° 21, 20121 Milano (MI)
P. IVA / C. F. 11091860962

ELABORATO DA:
Entrope Srl
Dott. Sc. Amb. Enrico Forcucci
Via per Vittorio Zona PIP
65026 Popoli (PE)
Tel/Fax 085986763
PIVA 01819520683

Arch. Pasqualino Grifone
Villaggio UNRRA 44
66023 - Francavilla al Mare

Forcucci Enrico



revisione	descrizione	DOC 01
A		
B		
C		

Sono vietati l'uso e la riproduzione non autorizzati del presente elaborato

LOTTO1
Realizzazione di una nuova cabina di consegna MT, collegata in entra-esce su LMT 20KV Zambonina da C.P. Vigasio tr. Cab. Green Village - Cab. Gazzani, con linea in cavo sotterraneo AL 185 mmq.
PUNTO DI INSERIMENTO SULLA RETE ESISTENTE LINEA 20 KV ZAMBONINA
Lat. 45.323052° - Long. 10.956834°
Comune di Vigasio (VR) - SP51, Via Zambonina

LOTTO 2:
Realizzazione di una nuova cabina di consegna MT, collegata in antenna da CP con nuova LMT 20KV Villaggio D250-56145 da C.P. Vigasio sbarra rossa, in cavo sotterraneo AL 3X1X185 mmq.

LOTTO 3:
Realizzazione di una nuova cabina di consegna MT, collegata in antenna da CP con nuova LMT 20KV Brigafatta D250-56146 da C.P. Vigasio in cavo sotterraneo AL 3X1X185 mmq.

PUNTO DI INSERIMENTO SULLA RETE CP VIGASIO
Lat. 45.338239° - Long. 45.338239°
Comune di Vigasio (VR) - SP51a, Via Vigasio
Foglio n. 12 - Particella 68

CABINA DI CONSEGNA FTV NEXTPOWER D250-2-704947
T0737816
FTV totale 17970KW. lotto 1: 5990KW. lotto 2: 5990 KW. lotto 3: 5990KW
Lat. 45.319627° - Long. 10.958335°
Comune di Vigasio (VR) - Via delle Robinie
Foglio n. 20 - Particelle 1091


IMPIANTO DI PRODUZIONE
Comune di Vigasio (VR)
Via delle Robinie, ex lottizzazione Green Village
Lat. 45.316230° - Long. 10.962062°
AREA IMPIANTO
Foglio 20:
Particelle: 868, 1080, 1081, 1082, 1083, 1084, 1085, 1086, 1148, 1149, 1153, 1154, 1157, 1158, 1161, 1162, 1165, 1166, 1167, 1168, 1169, 1170, 1171, 1172, 1173 (parte)

Foglio 21:
Particelle: 89, 96, 99, 102, 132 (parte)

PARTICELLE SERVITÙ DI PASSAGGIO E CAVIDOTTO

Foglio 20:
Particelle 1120, 1173
CABINE UTENTE
Foglio 20:
Particelle 1089, 1091

IGM in Scala 1:50.000

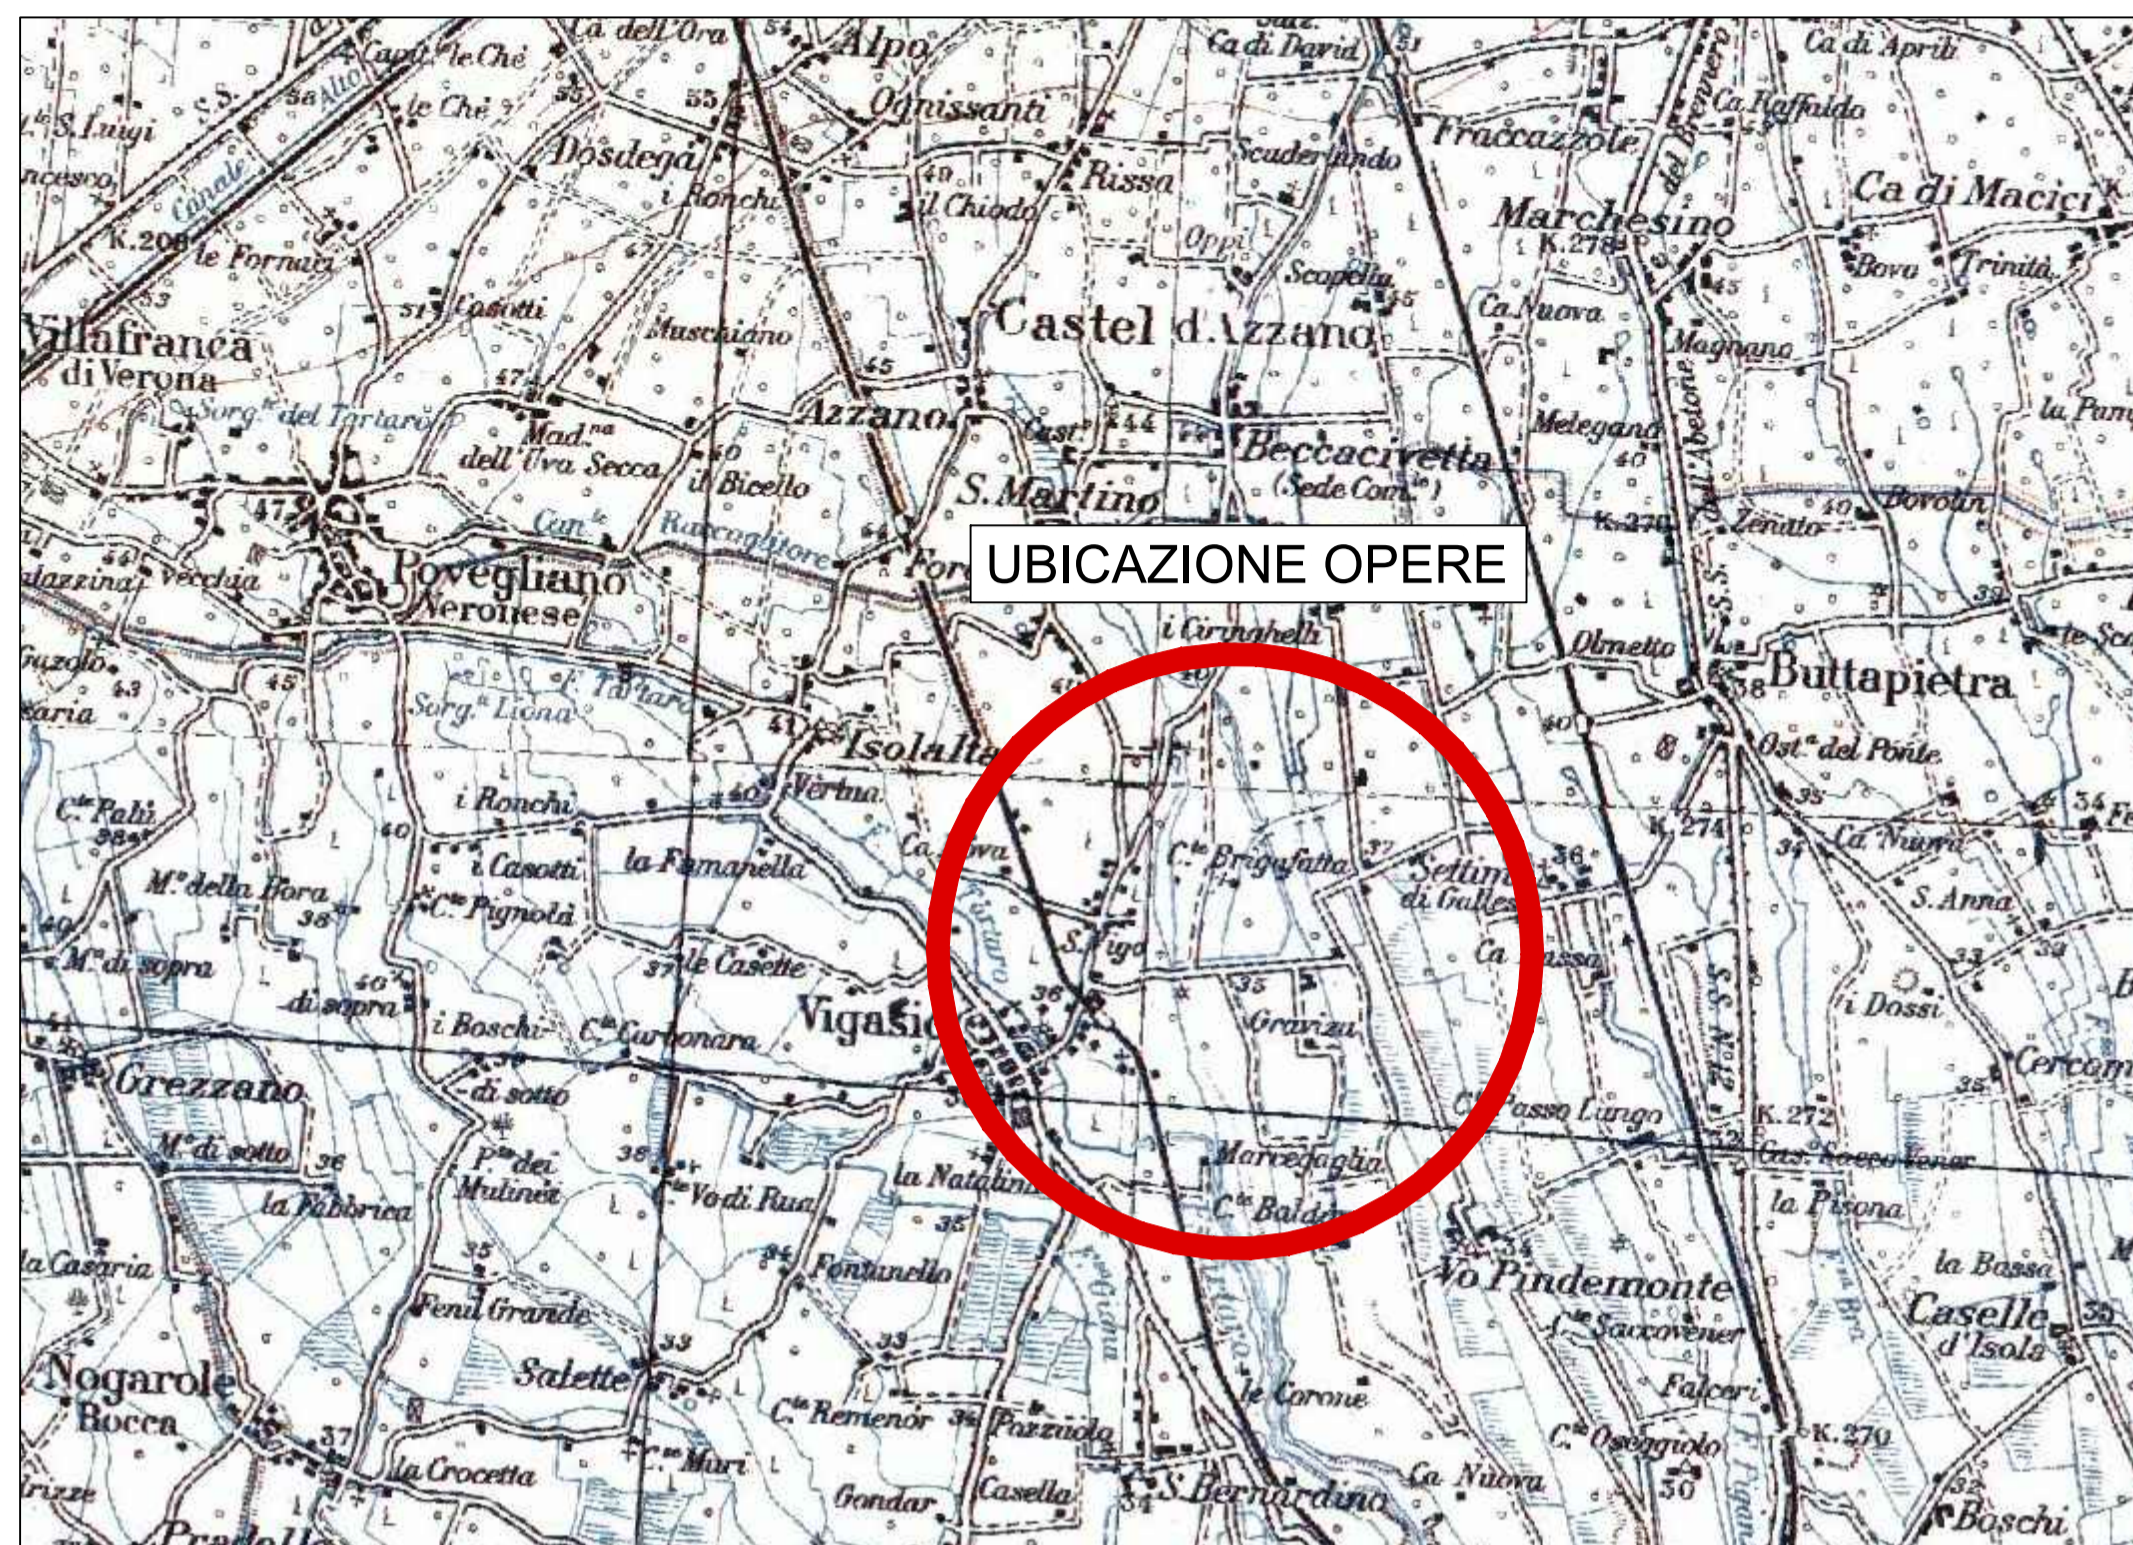

IGM in Scala 1:20.000

