

REGIONE VENETO
PROVINCIA DI VENEZIA
COMUNE DI VIGASIO

Impianto fotovoltaico ad inseguitori monoassiali per la produzione di energia elettrica, con sistema di accumulo (energy storage system), sito nel Comune di Vigasio (VR) in località Via delle Robinie ex lottizzazione Green Village, avente potenza nominale di 22040 kW e potenza richiesta in immissione di 17970 kW alla tensione rete 20 kV, comprensivo delle opere di rete per la connessione ricadenti nel medesimo Comune di Vigasio (VR)

PROGETTO DEFINITIVO DELL'IMPIANTO DI PRODUZIONE COMPRESIVO DELLE OPERE DI RETE PER LA CONNESSIONE

ELABORATO

ORTOFOTO

DATA: Luglio 2021 SCALA : 1:4000

PROPONENTE NextPower Development Italia S.r.l.
 Via San Marco n° 21, 20121 Milano (MI) NextPower Development Italia S.r.l.
 Via San Marco n° 21, 20121 Milano (MI) P. IVA / C. F. 11091860962
 Partita IVA 11091860962
 PEC: npditalia@legalmail.it

ELABORATO DA:
 Entrope Srl
 Dott. Sc. Amb. Enrico Forucucci
 Via per Vittorio Zona PIP
 65026 Popoli (PE)
 Tel/Fax 085986763
 PIVA 01819520683


Arch. Pasquino Grifone
 Villaggio UNRRA 44
 66023 - Francavilla al Mare



revisione	descrizione
A	
B	
C	

DOC
03

Sono vietati l'uso e la riproduzione non autorizzati del presente elaborato

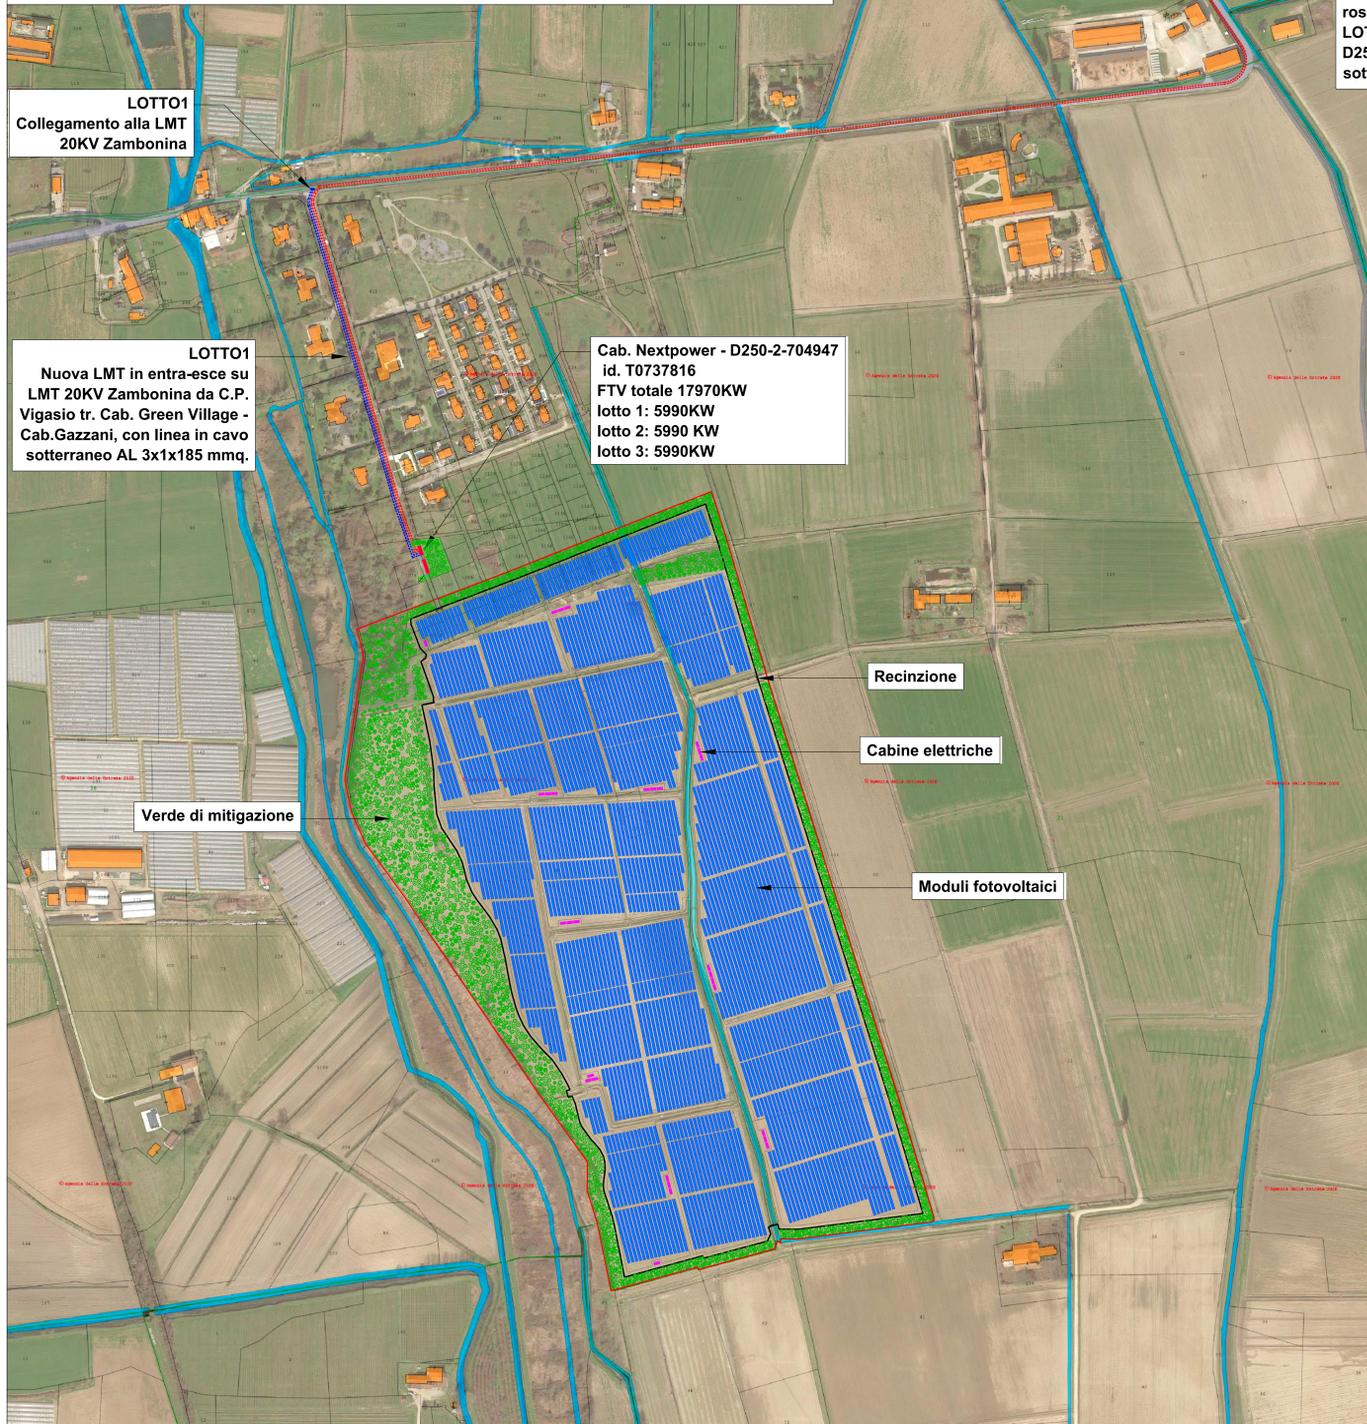

LOTTO1
 Realizzazione di una nuova cabina di consegna MT, collegata in entra-esce su LMT 20KV Zambonina da C.P. Vigasio tr. Cab. Green Village - Cab. Gazzani, con linea in cavo sotterraneo AL 185 mmq.
PUNTO DI INSERIMENTO SULLA RETE ESISTENTE LINEA 20 KV ZAMBONINA
 Lat. 45.323052° - Long. 10.956834°
 Comune di Vigasio (VR) - SP51, Via Zambonina

LOTTO 2:
 Realizzazione di una nuova cabina di consegna MT, collegata in antenna da CP con nuova LMT 20KV Villaggio D250-56145 da C.P. Vigasio sbarra rossa, in cavo sotterraneo AL 3X1X185 mmq.
LOTTO 3:
 Realizzazione di una nuova cabina di consegna MT, collegata in antenna da CP con nuova LMT 20KV Brigafatta D250-56146 da C.P. Vigasio in cavo sotterraneo AL 3X1X185 mmq.

PUNTO DI INSERIMENTO SULLA RETE ESISTENTE CP VIGASIO
 Lat. 45.338239° - Long. 45.338239°
 Comune di Vigasio (VR) - SP51a, Via Vigasio
 Foglio n. 12 - Particella 68

CABINA DI CONSEGNA FTV NEXTPOWER D250-2-704947
 T0737816
 FTV totale 17970KW. lotto 1: 5990KW. lotto 2: 5990 KW. lotto 3: 5990KW
 Lat. 45.319627° - Long. 10.958335°
 Comune di Vigasio (VR) - Via delle Robinie
 Foglio n. 20 - Particelle 1091

IMPIANTO DI PRODUZIONE
 Comune di Vigasio (VR)
 Via delle Robinie, ex lottizzazione Green Village
 Lat. 45.316230° - Long. 10.962062°
AREA IMPIANTO
 Foglio 20:
 Particelle: 868, 1080, 1081, 1082, 1083, 1084, 1085, 1086, 1148, 1149, 1153, 1154, 1157, 1158, 1161, 1162, 1165, 1166, 1167, 1168, 1169, 1170, 1171, 1172, 1173 (parte)
 Foglio 21:
 Particelle: 89, 96, 99, 102, 132 (parte)

PARTICELLE INTERESSATE PER SERVIZI DI PASSAGGIO E CAVIDOTTO
 Foglio 20:
 Particelle 1120, 1173
CABINE UTENTE
 Foglio 20:
 Particelle 1089, 1091