


PARTICELLARE OPERE DI RETE PER LA CONNESSIONE

Tratto	Tipologia	Coltura		Lunghezza (metri)	Larghezza servitù (mq)	Comune	Fg.	Part.Illa	Intestati	Note
A	CABINA DI CONSEGNA	SEMIN IRRIG	Terreno	-	-	Vigasio	20	1091	CICOGNA Alessandra nata a VICENZA il 04/09/1954. cf: CCGLSN54P44L840W CICOGNA Alvisè nato a VICENZA il 08/02/1958. cf: CCGLV58B08L840G CICOGNA Marina nata a VICENZA il 31/01/1957. cf: CCGMRN57A71L8400	Preliminare di compravendita
A-B	Cavo interrato n° 4 Al 3*1*185 mmq	SEMIN IRRIG RISAIA	Terreno	20	80	Vigasio	20	1173	CICOGNA Alessandra nata a VICENZA il 04/09/1954. cf: CCGLSN54P44L840W CICOGNA Alvisè nato a VICENZA il 08/02/1958. cf: CCGLV58B08L840G CICOGNA Marina nata a VICENZA il 31/01/1957. cf: CCGMRN57A71L8400	Preliminare di compravendita
B-C	Cavo interrato n° 4 Al 3*1*185 mmq	SEMIN IRRIG	Terreno	50	200	Vigasio	20	1120	CICOGNA Alessandra nata a VICENZA il 04/09/1954. cf: CCGLSN54P44L840W CICOGNA Alvisè nato a VICENZA il 08/02/1958. cf: CCGLV58B08L840G CICOGNA Marina nata a VICENZA il 31/01/1957. cf: CCGMRN57A71L8400	Acquisizione servitù per interramento cavidotto.
			Asfalto	340	1360	Vigasio				
C-D	Cavo interrato n° 2 Al 3*1*185 mmq	Strada pubblica	Asfalto	555	2220	Vigasio	-	-	Provincia di Verona Strada Provinciale N. 51	Acquisizione provvedimento di concessione per interramento cavidotto.
D-E	Cavo interrato n° 2 Al 3*1*185 mmq	Strada pubblica	TocN1 Attraversamento Canale Fosso GASPERA	10	40	Vigasio	-	-	Provincia di Verona Strada Provinciale N. 51	Acquisizione provvedimento di concessione per interramento cavidotto.
E-F	Cavo interrato n° 2 Al 3*1*185 mmq	Strada pubblica	Asfalto	242	968	Vigasio	-	-	Provincia di Verona Strada Provinciale N. 51	Acquisizione provvedimento di concessione per interramento cavidotto.
F-G	Cavo interrato n° 2 Al 3*1*185 mmq	Strada pubblica	TocN2 Attraversamento Canale Fosso BALDONA	10	40	Vigasio	-	-	Provincia di Verona Strada Provinciale N. 51	Acquisizione provvedimento di concessione per interramento cavidotto.
G-H	Cavo interrato n° 2 Al 3*1*185 mmq	Strada pubblica	Asfalto	610	2440	Vigasio	-	-	Provincia di Verona Strada Provinciale N. 51	Acquisizione provvedimento di concessione per interramento cavidotto.
H-I	Cavo interrato n° 2 Al 3*1*185 mmq	Strada pubblica	TocN3 Attraversamento Canale Fosso RIVANELLA	5	20	Vigasio	17	429	Provincia di Verona - Strada Provinciale N. 51 DEMANIO PUBBLICO DELLO STATO. CF: 80193210582 (relitto acque esenti)	Acquisizione provvedimento di concessione per interramento cavidotto.
I-J	Cavo interrato n° 2 Al 3*1*185 mmq	Strada pubblica	Asfalto	30	120	Vigasio	-	-	Provincia di Verona Strada Provinciale N. 51	Acquisizione provvedimento di concessione per interramento cavidotto.
J	Cavo interrato n° 2 Al 3*1*185 mmq	Strada pubblica	Asfalto	-	-	Vigasio	-	-	Provincia di Verona - Strada Provinciale N. 51 INTERFERENZA METANODOTTO SNAM	Acquisizione provvedimento di concessione per interramento cavidotto.
J-K	Cavo interrato n° 2 Al 3*1*185 mmq	Strada pubblica	Asfalto	200	800	Vigasio	-	-	Provincia di Verona Strada Provinciale N. 51	Acquisizione provvedimento di concessione per interramento cavidotto.
K-L	Cavo interrato n° 2 Al 3*1*185 mmq	Strada pubblica	TocN4 Attraversamento Canale Fosso NUOVA	10	40	Vigasio	-	-	Provincia di Verona Strada Provinciale N. 51	Acquisizione provvedimento di concessione per interramento cavidotto.
L-M	Cavo interrato n° 2 Al 3*1*185 mmq	Strada pubblica	Asfalto	180	720	Vigasio	-	-	Provincia di Verona Strada Provinciale N. 51	Acquisizione provvedimento di concessione per interramento cavidotto.
M-N	Cavo interrato n° 2 Al 3*1*185 mmq	Strada pubblica	TocN5 Attraversamento Canale Fosso VECCHIA	10	40	Vigasio	-	-	Provincia di Verona Strada Provinciale N. 51	Acquisizione provvedimento di concessione per interramento cavidotto.
N-O	Cavo interrato n° 2 Al 3*1*185 mmq	Strada pubblica	Asfalto	1315	5260	Vigasio	-	-	Provincia di Verona Strada Provinciale N. 51	Acquisizione provvedimento di concessione per interramento cavidotto.
O-P	Cavo interrato n° 2 Al 3*1*185 mmq	Strada interna alla CP Vigasio	Asfalto	60	240	Vigasio	12	68	DISTRIBUZIONE S.P.A. con sede in ROMA. CF: 05779711000	Opere interne alla CP Vigasio di e-Distribuzione spa

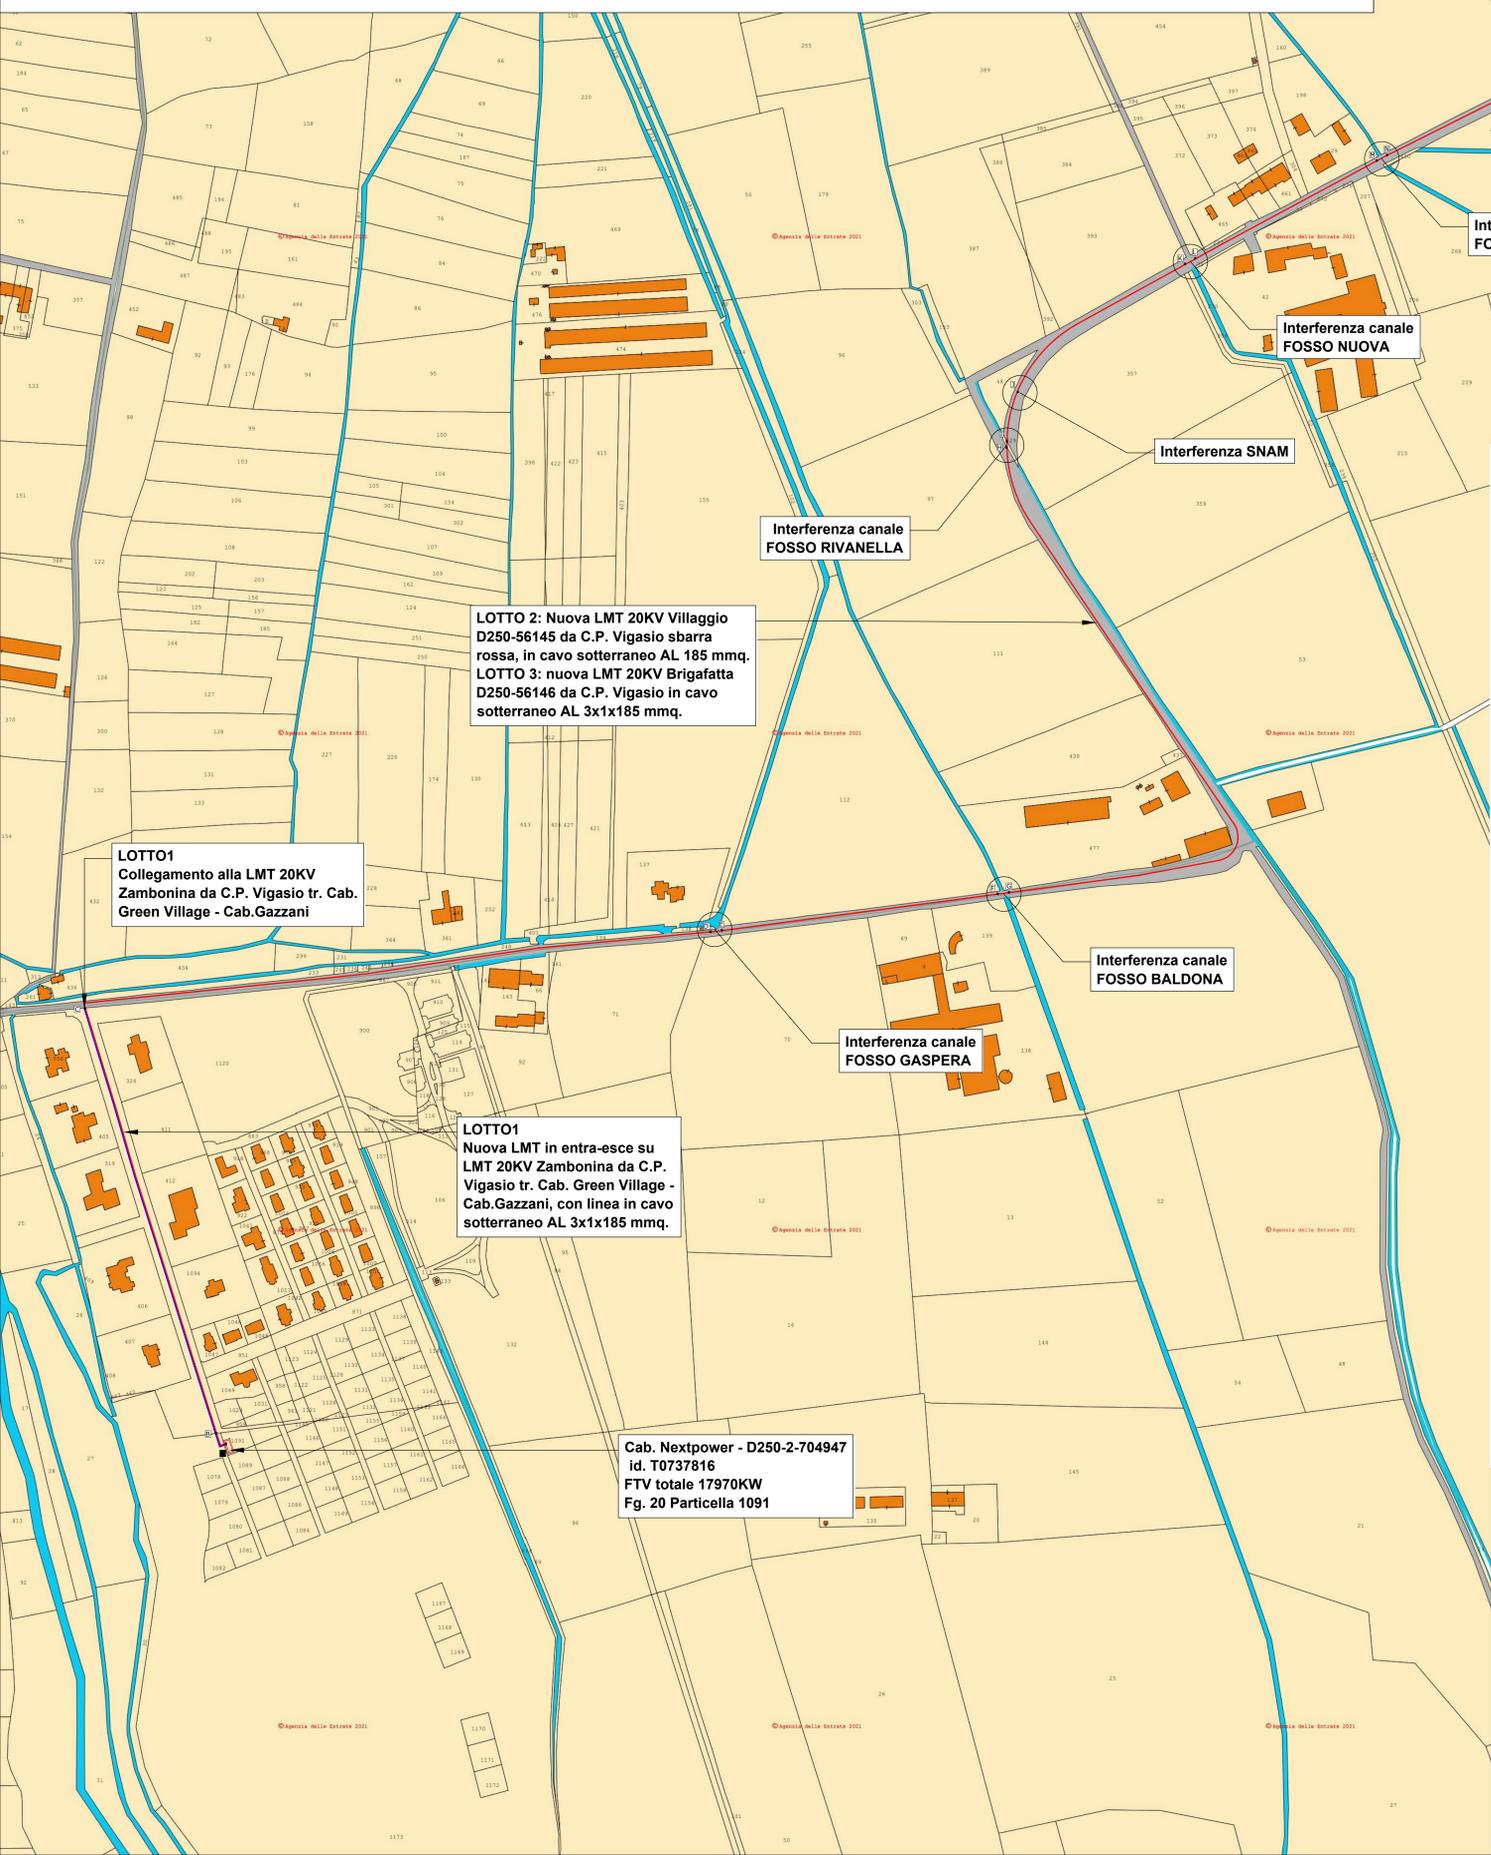

LOTTO 1
Realizzazione di una nuova cabina di consegna MT, collegata in entra-esce su LMT 20KV Zambonina da C.P. Vigasio tr. Cab. Green Village - Cab. Gazzani, con linea in cavo sotterraneo AL 185 mmq.
PUNTO DI INSERIMENTO SULLA RETE ESISTENTE LINEA 20 KV ZAMBONINA
Lat. 45.323052° - Long. 10.956834°
Comune di Vigasio (VR) - SP51, Via Zambonina

LOTTO 2:
Realizzazione di una nuova cabina di consegna MT, collegata in antenna da CP con nuova LMT 20KV Villaggio D250-56145 da C.P. Vigasio sbarra rossa, in cavo sotterraneo AL 3x1x185 mmq.

LOTTO 3:
Realizzazione di una nuova cabina di consegna MT, collegata in antenna da CP con nuova LMT 20KV Brigafatta D250-56146 da C.P. Vigasio in cavo sotterraneo AL 3x1x185 mmq.

PUNTO DI INSERIMENTO SULLA RETE ESISTENTE LINEA 20 KV CP VIGASIO
Lat. 45.338239° - Long. 45.338239°
Comune di Vigasio (VR) - SP51a, Via Vigasio Foglio n. 12 - Particella 68

CABINA DI CONSEGNA FTV NEXTPOWER D250-2-704947
T0737816
FTV totale 17970KW. lotto 1: 5990KW. lotto 2: 5990 KW. lotto 3: 5990KW
Lat. 45.319627° - Long. 10.958335°
Comune di Vigasio (VR) - Via delle Robinie Foglio n. 20 - Particelle 1091

REGIONE VENETO
PROVINCIA DI VENEZIA
COMUNE DI VIGASIO

Impianto fotovoltaico ad inseguitori monoassiali per la produzione di energia elettrica, con sistema di accumulo (energy storage system), sito nel Comune di Vigasio (VR) in località Via delle Robinie ex lottizzazione Green Village, avente potenza nominale di 22040 kW e potenza richiesta in immissione di 17970 kW alla tensione rete 20 kV, comprensivo delle opere di rete per la connessione ricadenti nel medesimo Comune di Vigasio (VR)

PROGETTO DEFINITIVO DELL'IMPIANTO DI PRODUZIONE COMPRESIVO DELLE OPERE DI RETE PER LA CONNESSIONE

ELABORATO OPERE DI RETE SU CATASTALE

DATA: Luglio 2021 SCALA: 2000

PROPONENTE NextPower Development Italia S.r.l.
Via San Marco n° 21, 20121 Milano (MI) NextPower Development Italia S.r.l.
Partita IVA 1109186096PEC: npditalia@legalmail.it P. 1091 C. P. 1109186096

ELABORATO DA:
Energie Srl
Dott. Sc. Arch. Enrico Foracchi
Via per Vittorio Zola 11P
45030 Frasca (FE)
Tel/Fax 05866763
PVA 0191860963

Arch. Pasquale Griffone
Villaggio LMS&A 44
66023 - Francavilla al Mare

revisione	descrizione	DOC
A		07
B		
C		