

REGIONE VENETO
PROVINCIA DI VENEZIA
COMUNE DI VIGASIO

Impianto fotovoltaico ad inseguitori monoassiali per la produzione di energia elettrica, con sistema di accumulo (energy storage system), sito nel Comune di Vigasio (VR) in località Via delle Robinie ex lottizzazione Green Village, avente potenza nominale di 22040 kW e potenza richiesta in immissione di 17970 kW alla tensione rete 20 kV, comprensivo delle opere di rete per la connessione ricadenti nel medesimo Comune di Vigasio (VR)

PROGETTO DEFINITIVO DELL'IMPIANTO DI PRODUZIONE COMPRESIVO DELLE OPERE DI RETE PER LA CONNESSIONE

ELABORATO LOCALE O&M

DATA: Luglio 2021 SCALA: 1:20

PROPONENTE NextPower Development Italia S.r.l.
 Via San Marco n° 21, 20121 Milano (MI)
 Partita IVA 11091860962
 PEC: npditalia@legalmail.it

ELABORATO DA:
 Entrope Srl
 Dott. Sc. Amb. Enrico Forucchi
 Via per Vittorio Zona PIP
 65028 Popoli (PE)
 Tel/Fax 085986763
 PIVA 01819520683

Arch. Pasquino Grifone
 Villaggio UNRRA 44
 66023 - Francavilla al Mare




revisione	descrizione	DOC 22
A		
B		
C		



Sono vietati l'uso e la riproduzione non autorizzati del presente elaborato

CABINA LOCALE TECNICO
CABINA PREFABBRICATA REALIZZATA IN CAV-BOX

PROSPETTO ANTERIORE

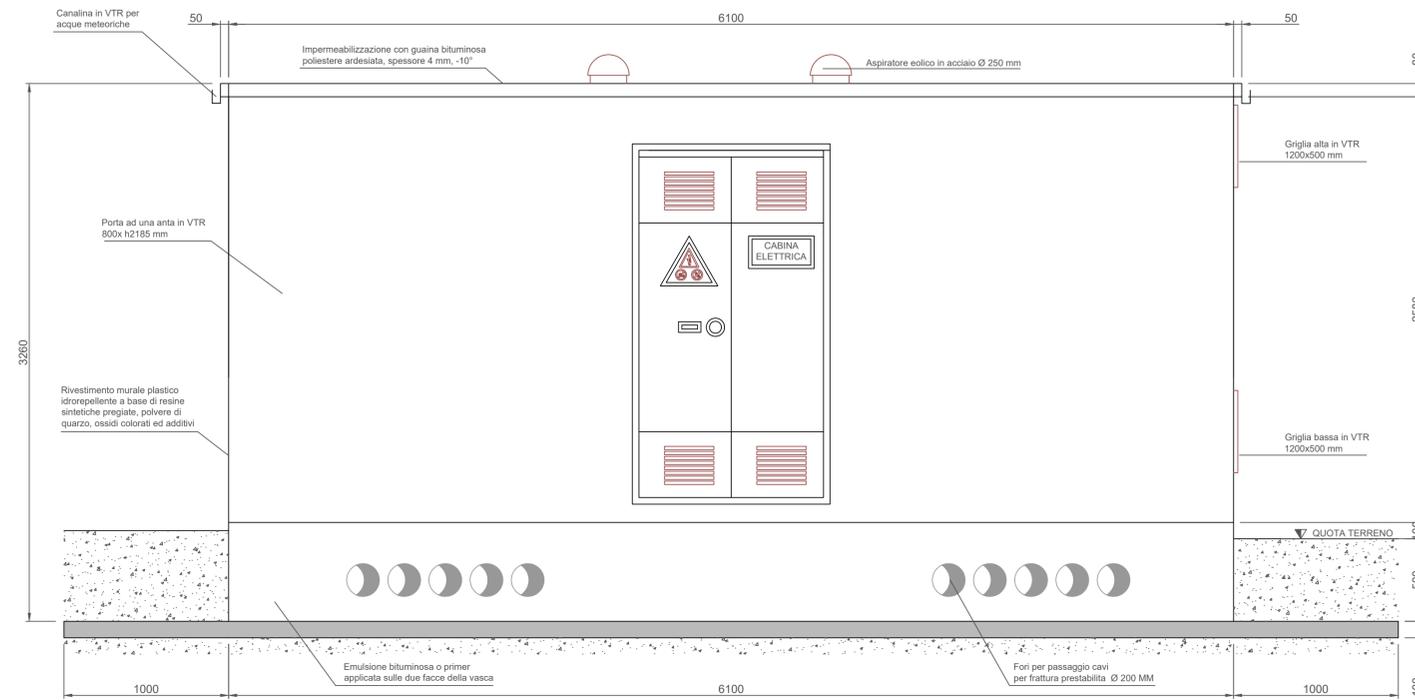

PROSPETTO SINISTRO

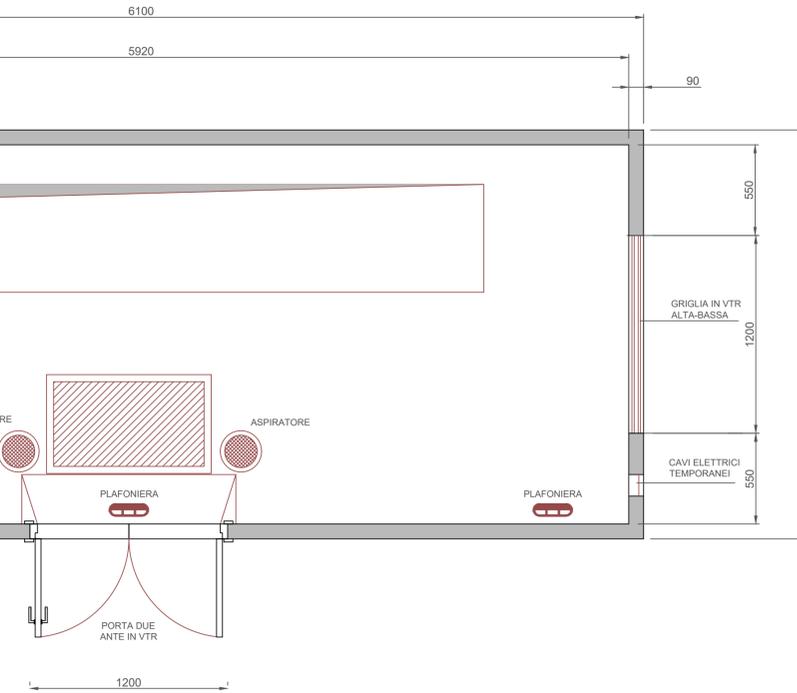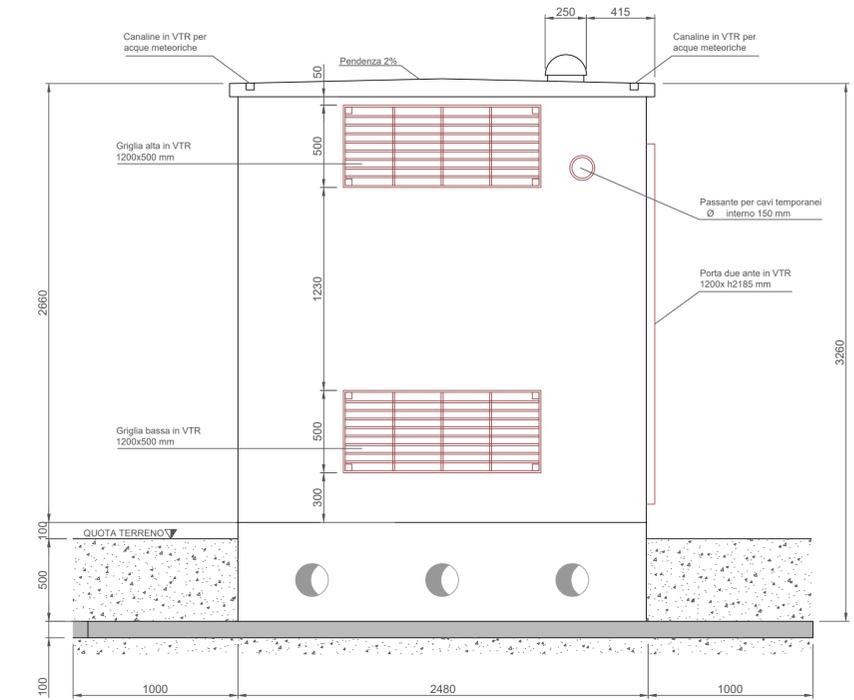

ALLESTIMENTO INTERNO

PROSPETTO DESTRO

