

**REGIONE VENETO**  
**PROVINCIA DI VENEZIA**  
**COMUNE DI VIGASIO**

**Impianto fotovoltaico ad inseguitori monoassiali per la produzione di energia elettrica, con sistema di accumulo (energy storage system), sito nel Comune di Vigasio (VR) in località Via delle Robinie ex lottizzazione Green Village, avente potenza nominale di 22040 kW e potenza richiesta in immissione di 17970 kW alla tensione rete 20 kV, comprensivo delle opere di rete per la connessione ricadenti nel medesimo Comune di Vigasio (VR)**

**PROGETTO DEFINITIVO DELL'IMPIANTO DI PRODUZIONE COMPRESIVO DELLE OPERE DI RETE PER LA CONNESSIONE**

**ELABORATO**  
**LOCALE TECNICO**

DATA: Luglio 2021    SCALA : 1:20

**PROPONENTE** NextPower Development Italia S.r.l.  
 Via San Marco n° 21, 20121 Milano (MI)  
 Partita IVA 11091860962  
 PEC: npditalia@legalmail.it

**ELABORATO DA:**  
 Entrope Srl  
 Dott. Sc. Amb. Enrico Forucchi  
 Via per Vittorio Zona PIP  
 65028 Popoli (PE)  
 Tel/Fax 085986763  
 PIVA 01819520683


Arch. Pasquino Grifone  
 Villaggio UNRRA 44  
 66023 - Francavilla al Mare

revisione	descrizione	<b>DOC</b> <b>23</b>
A		
B		
C		



Sono vietati l'uso e la riproduzione non autorizzati del presente elaborato

**CABINA LOCALE TECNICO**  
**CABINA PREFABBRICATA REALIZZATA IN CAV-BOX**


PROSPETTO ANTERIORE

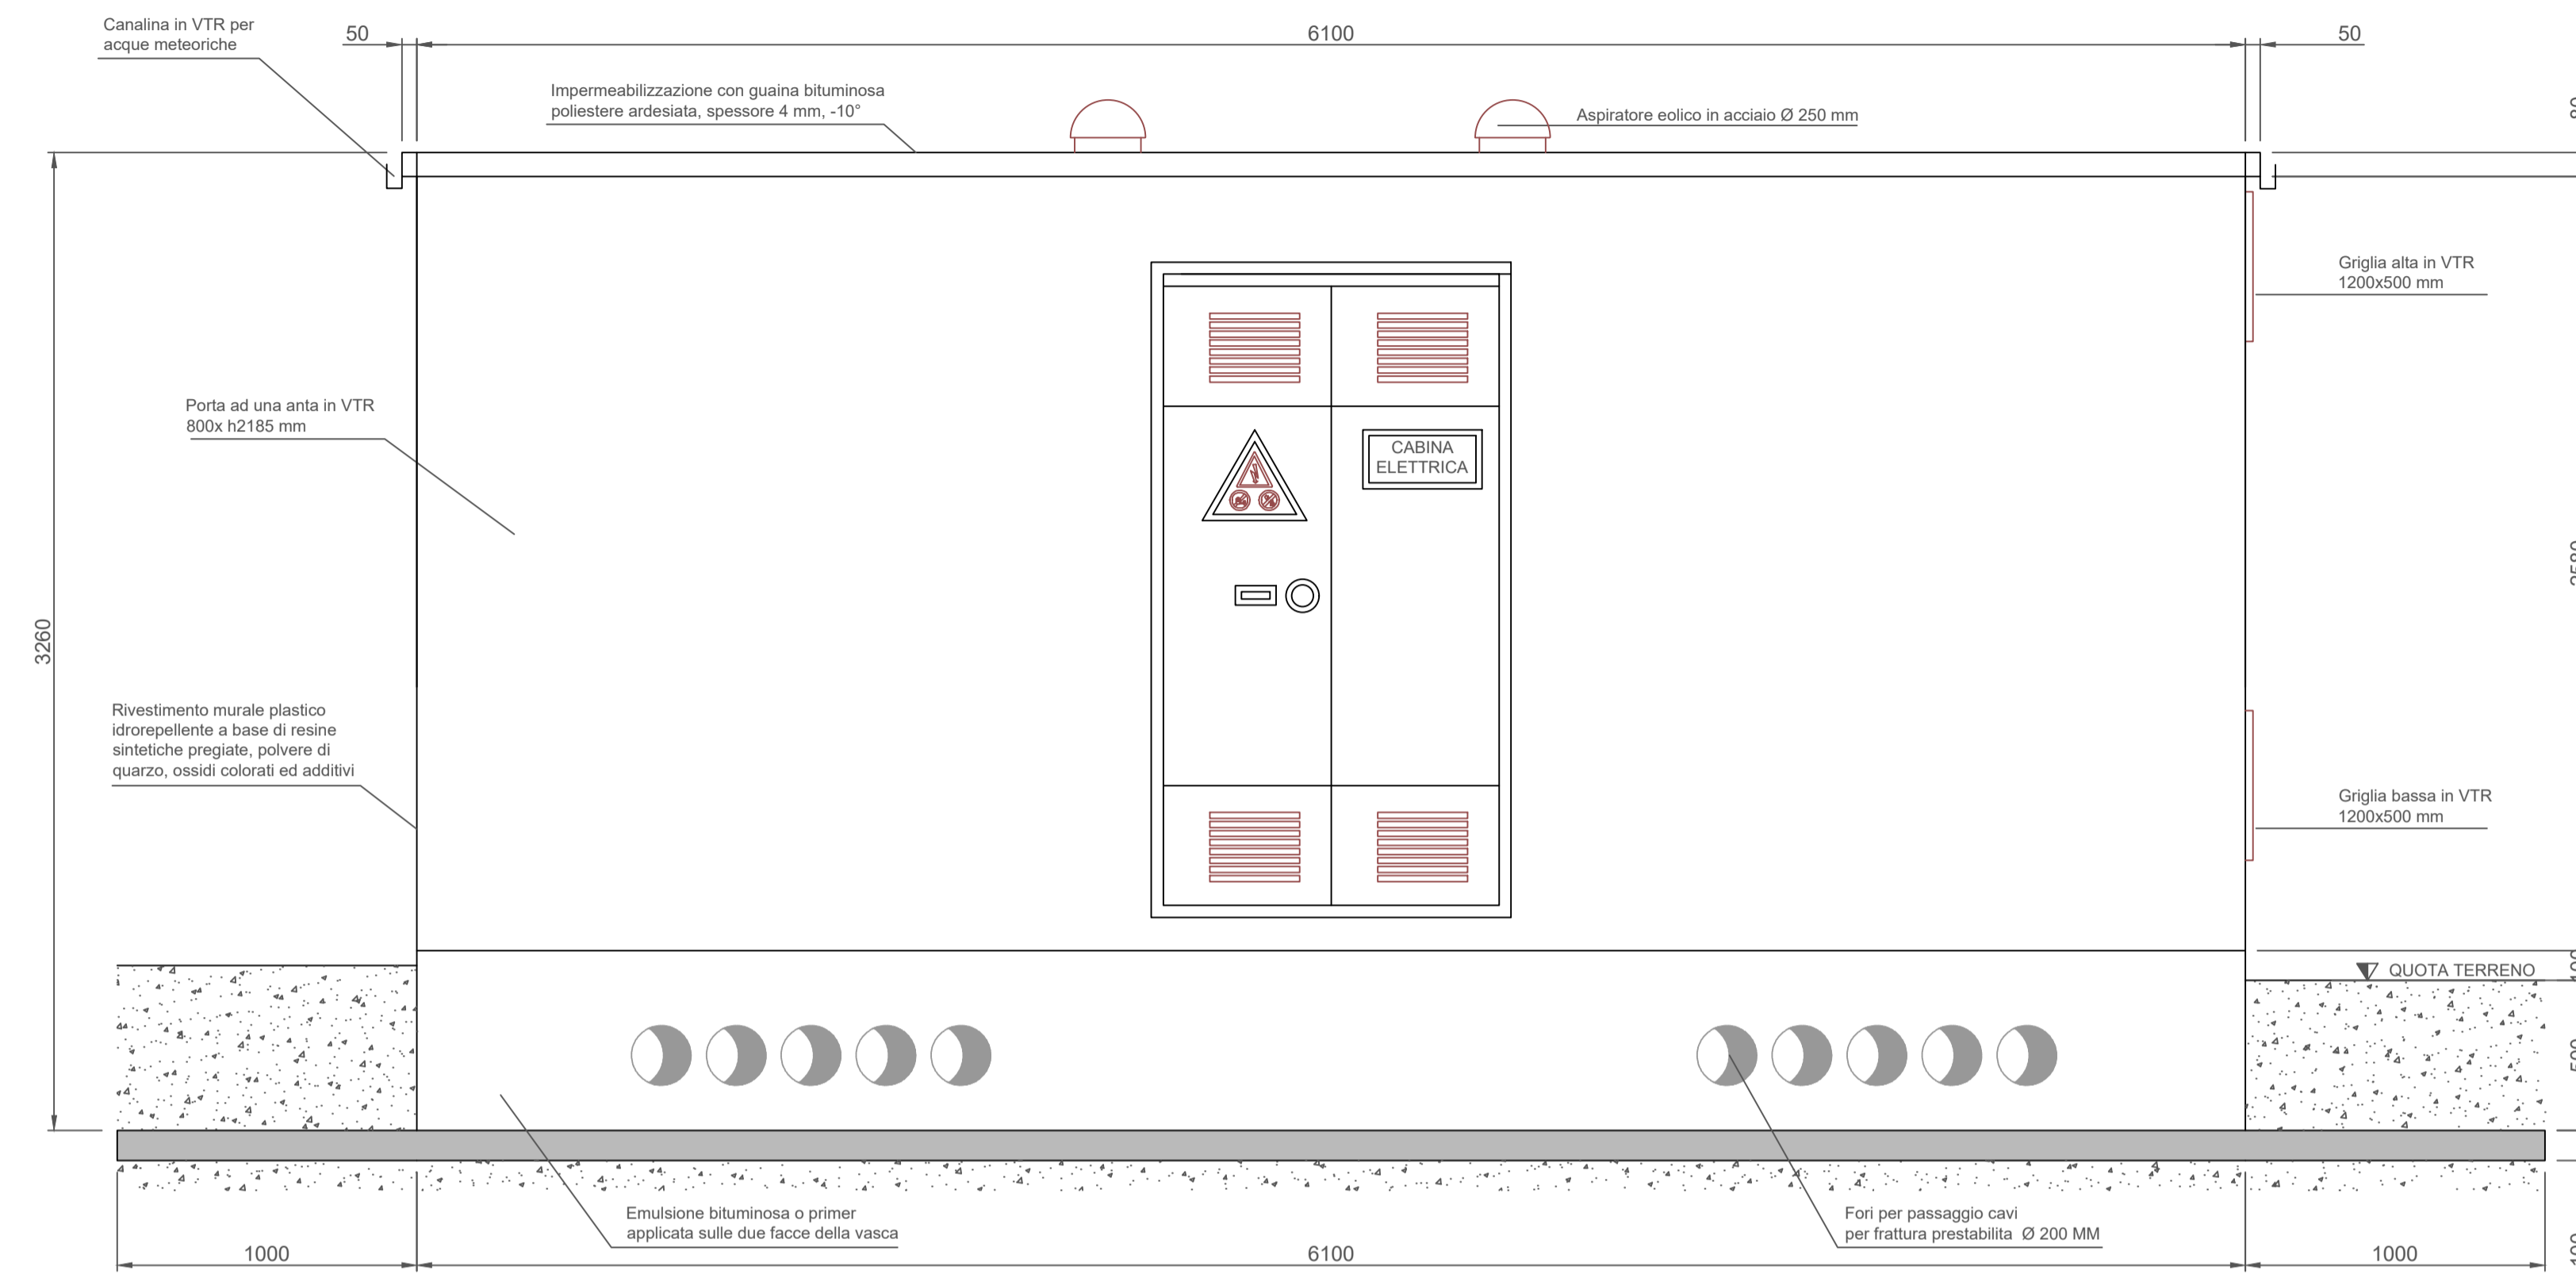

PROSPETTO SINISTRO

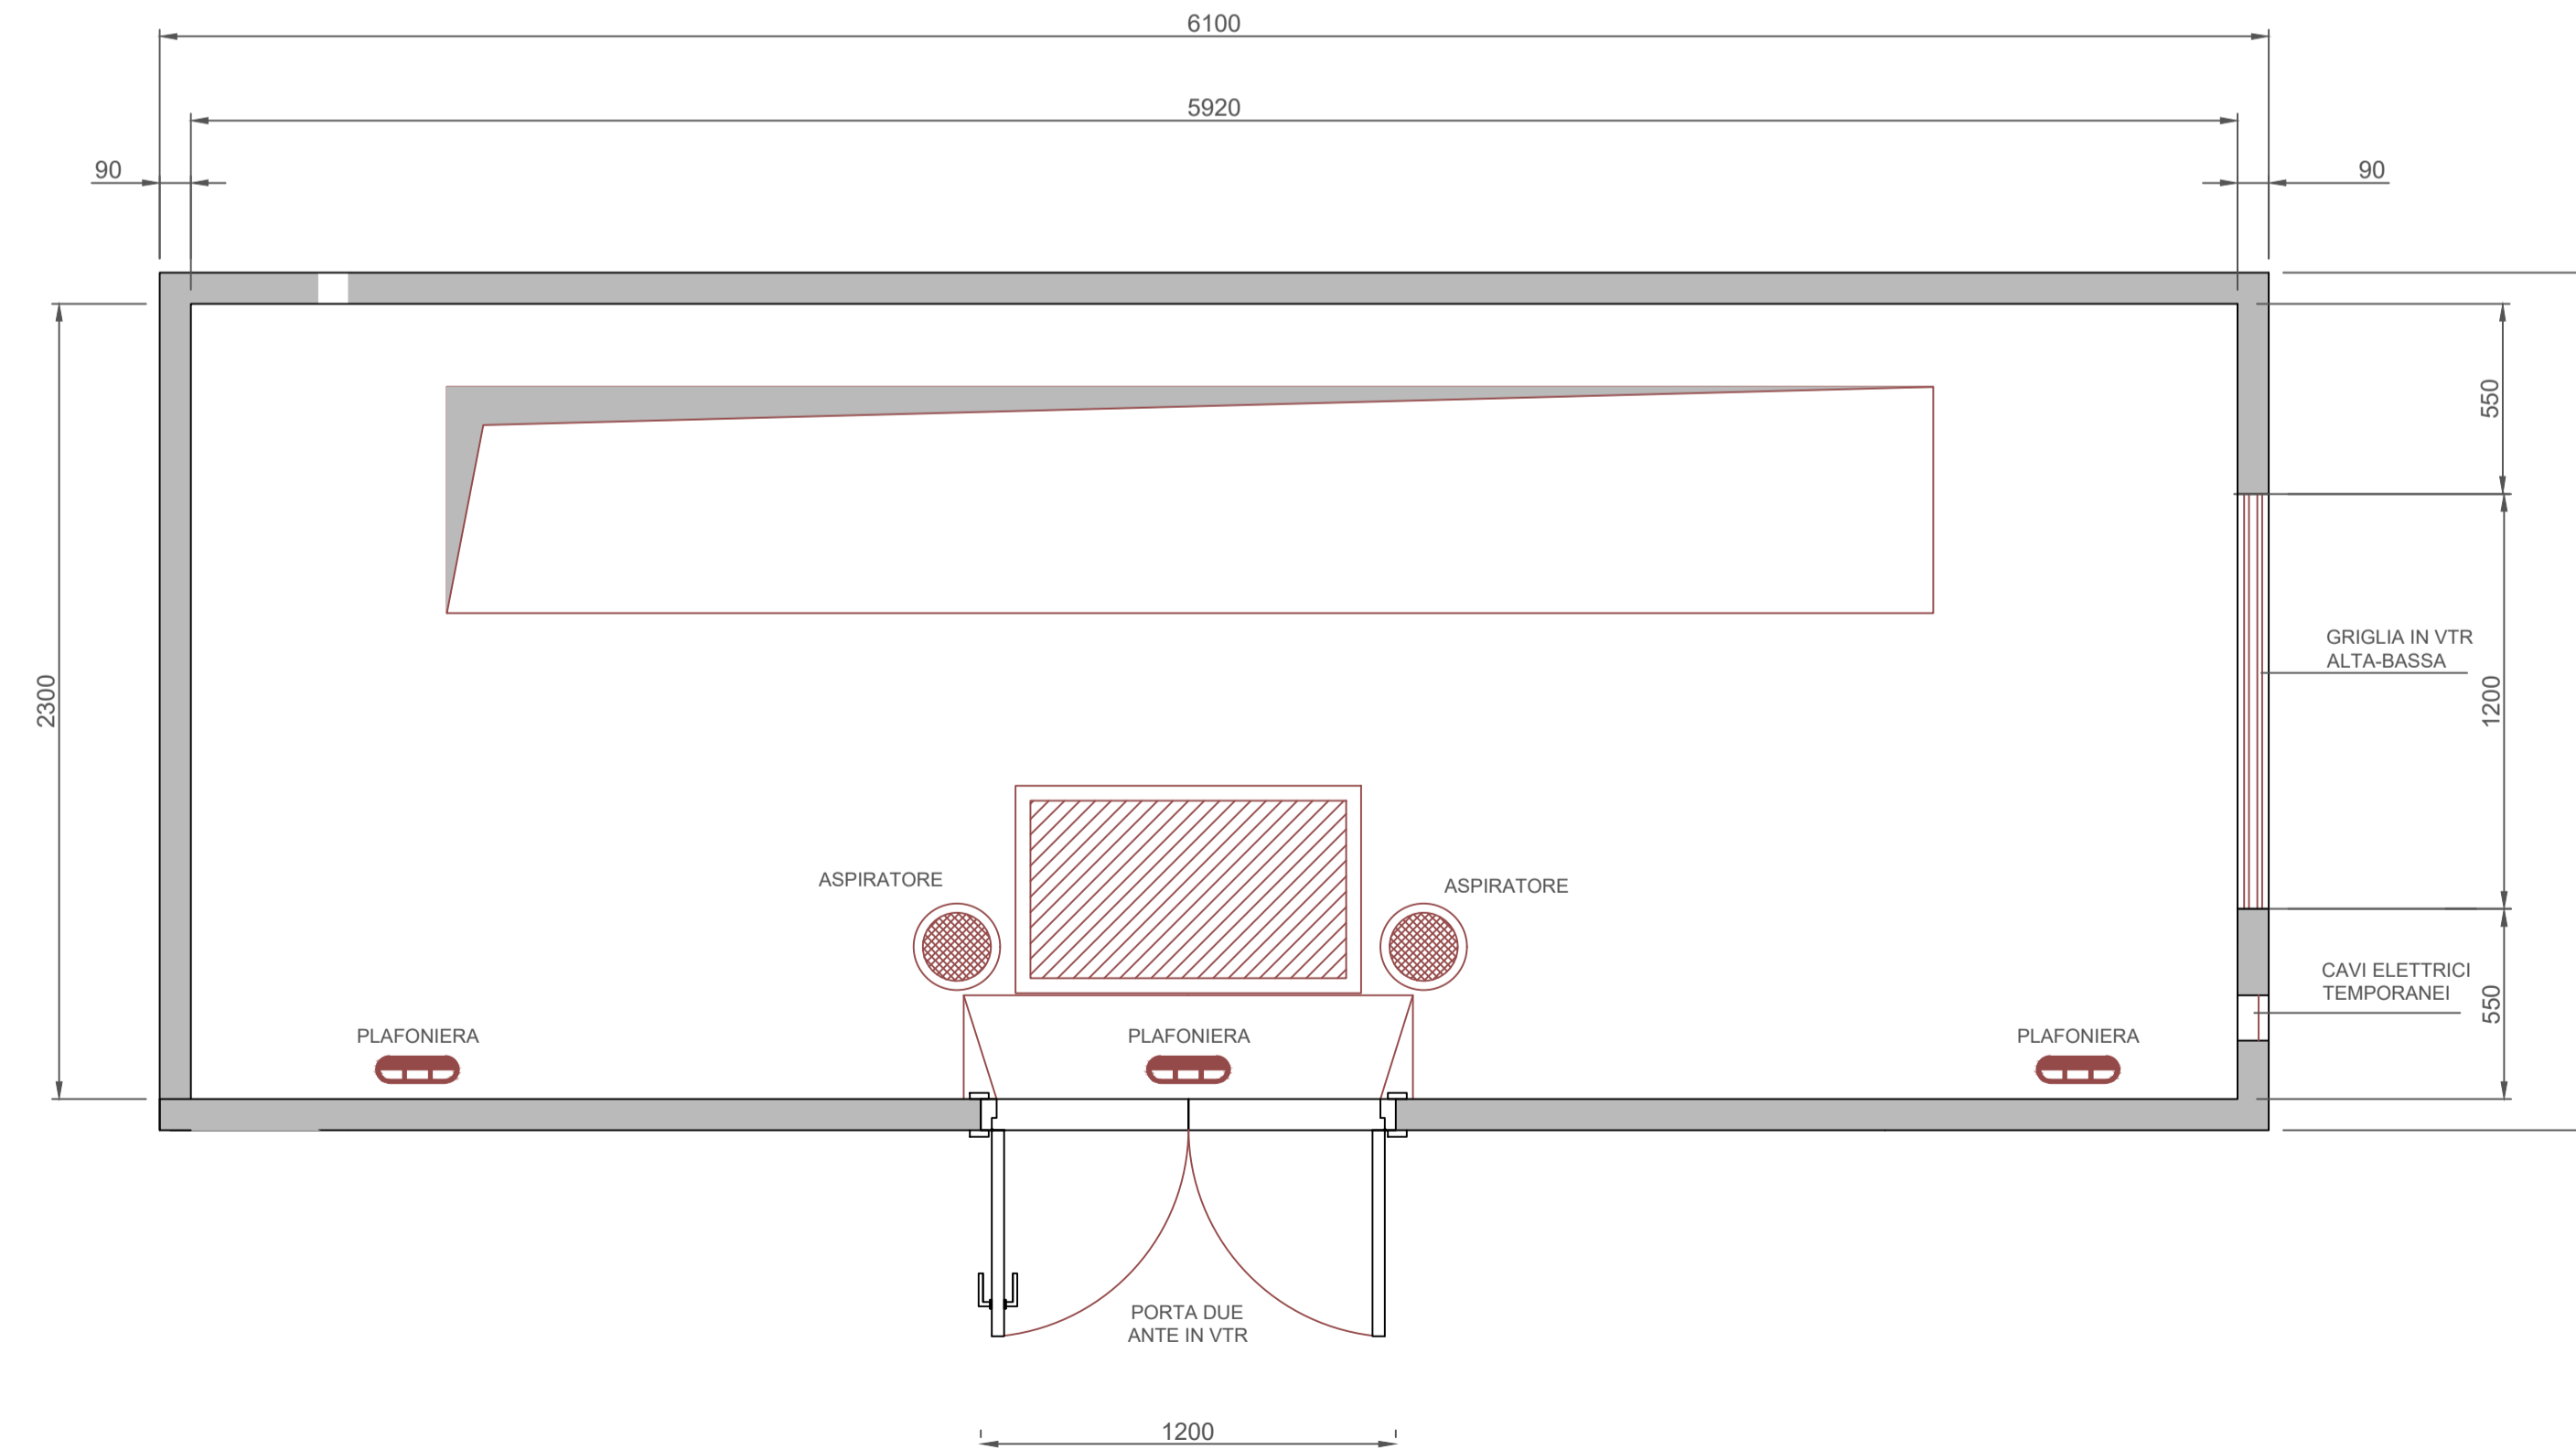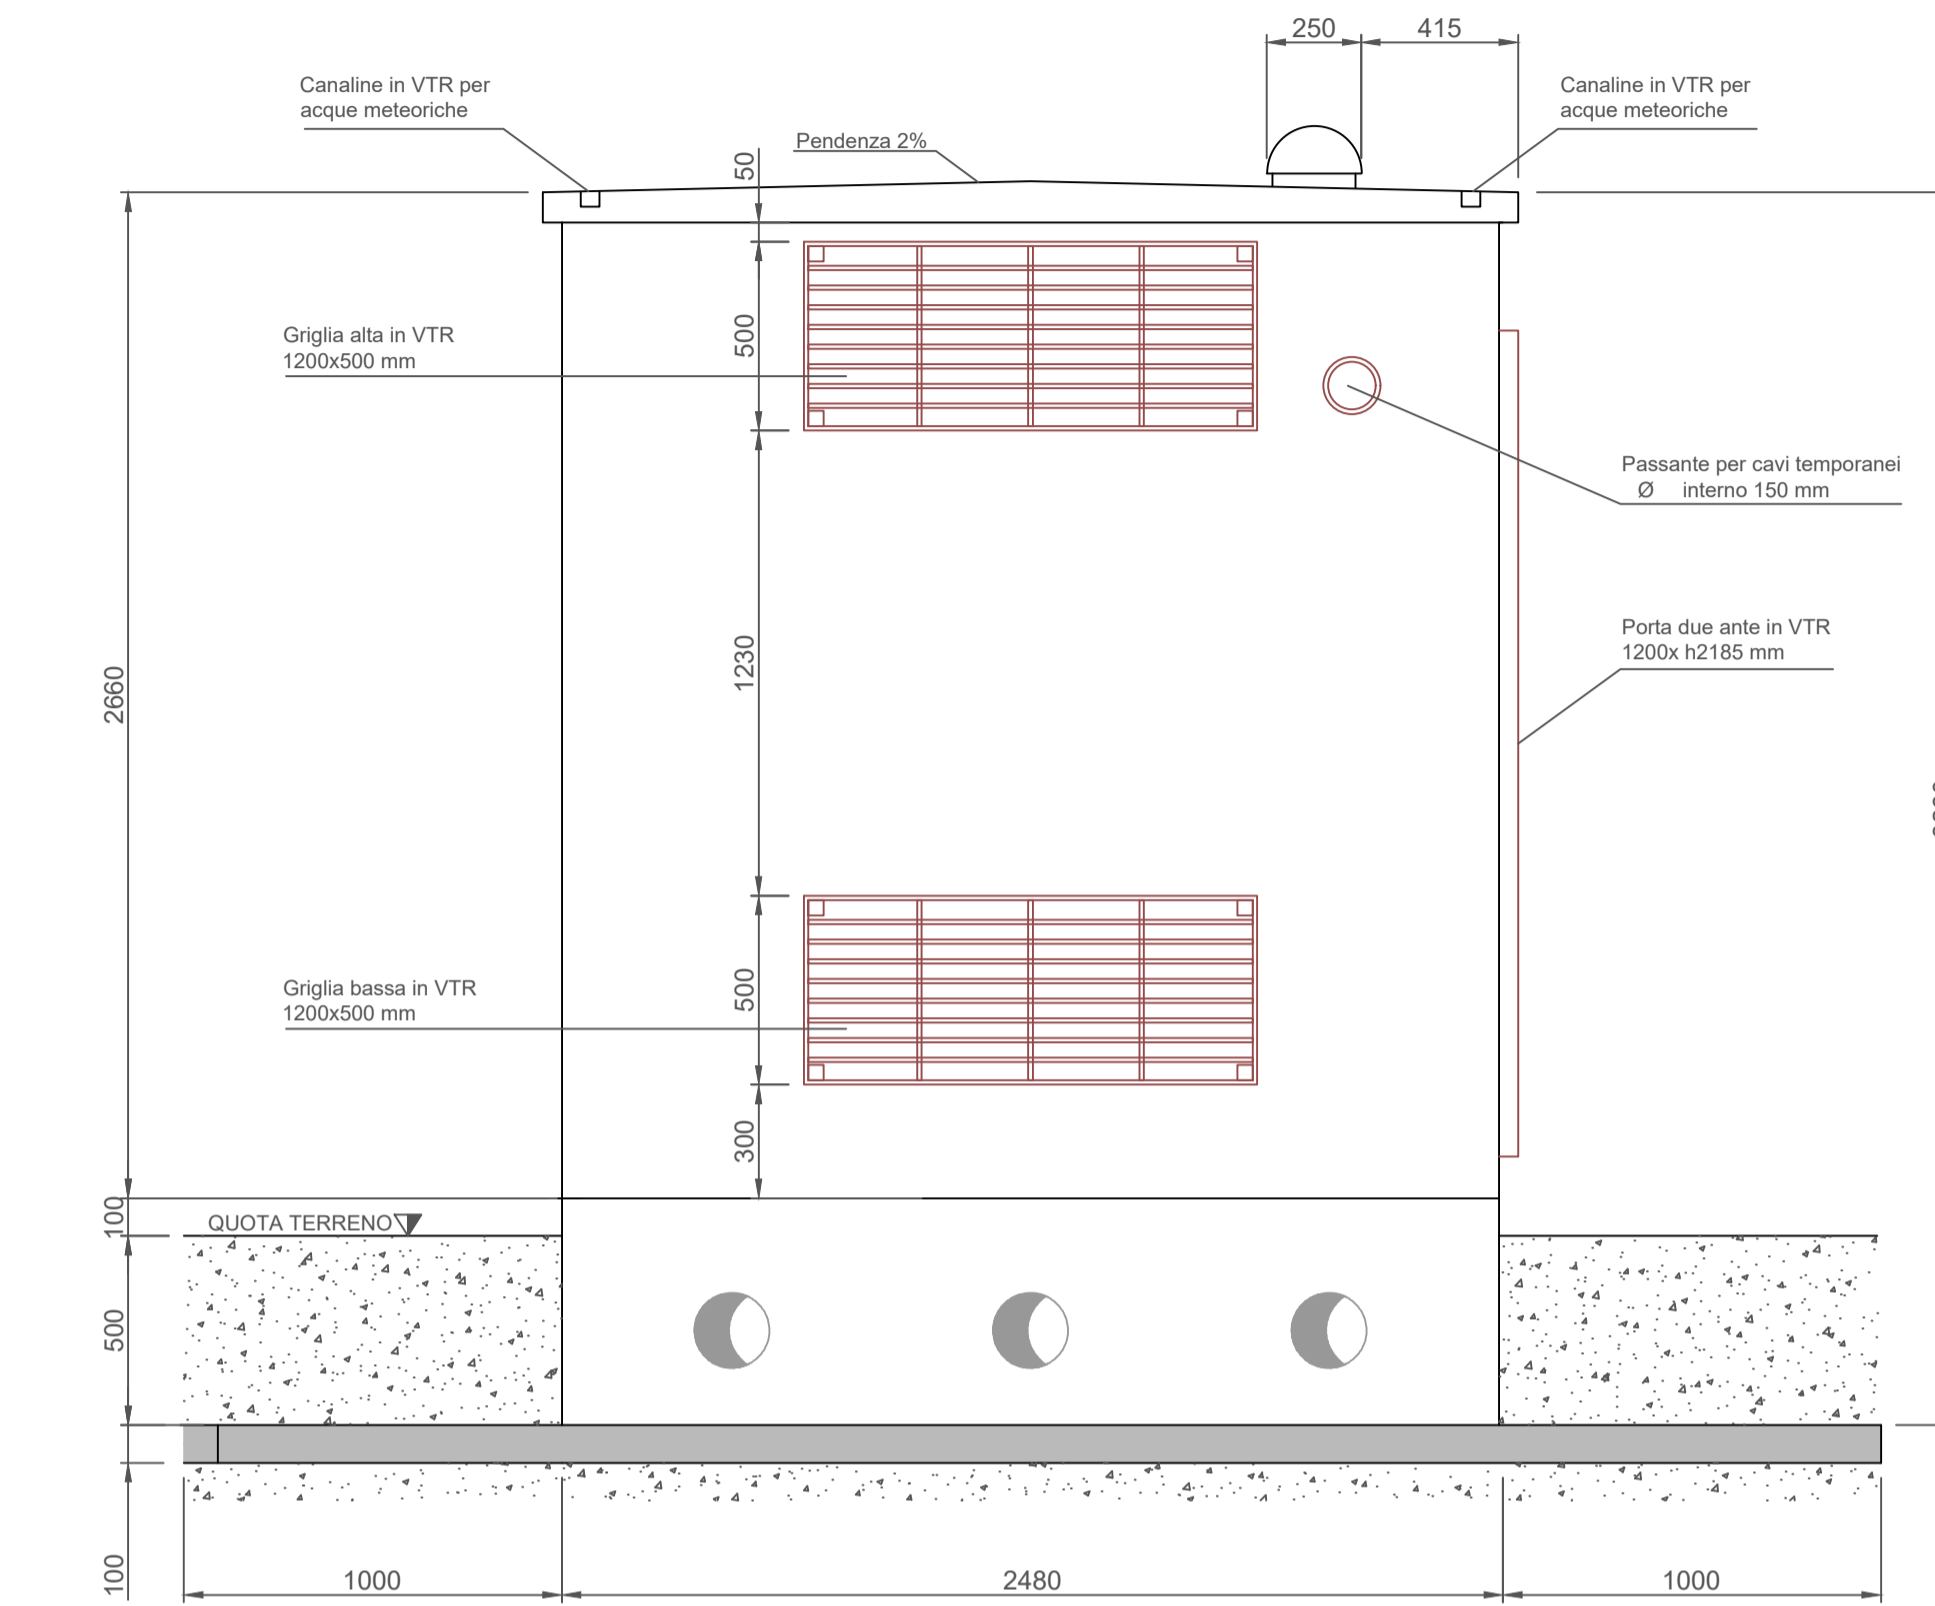

ALLESTIMENTO INTERNO

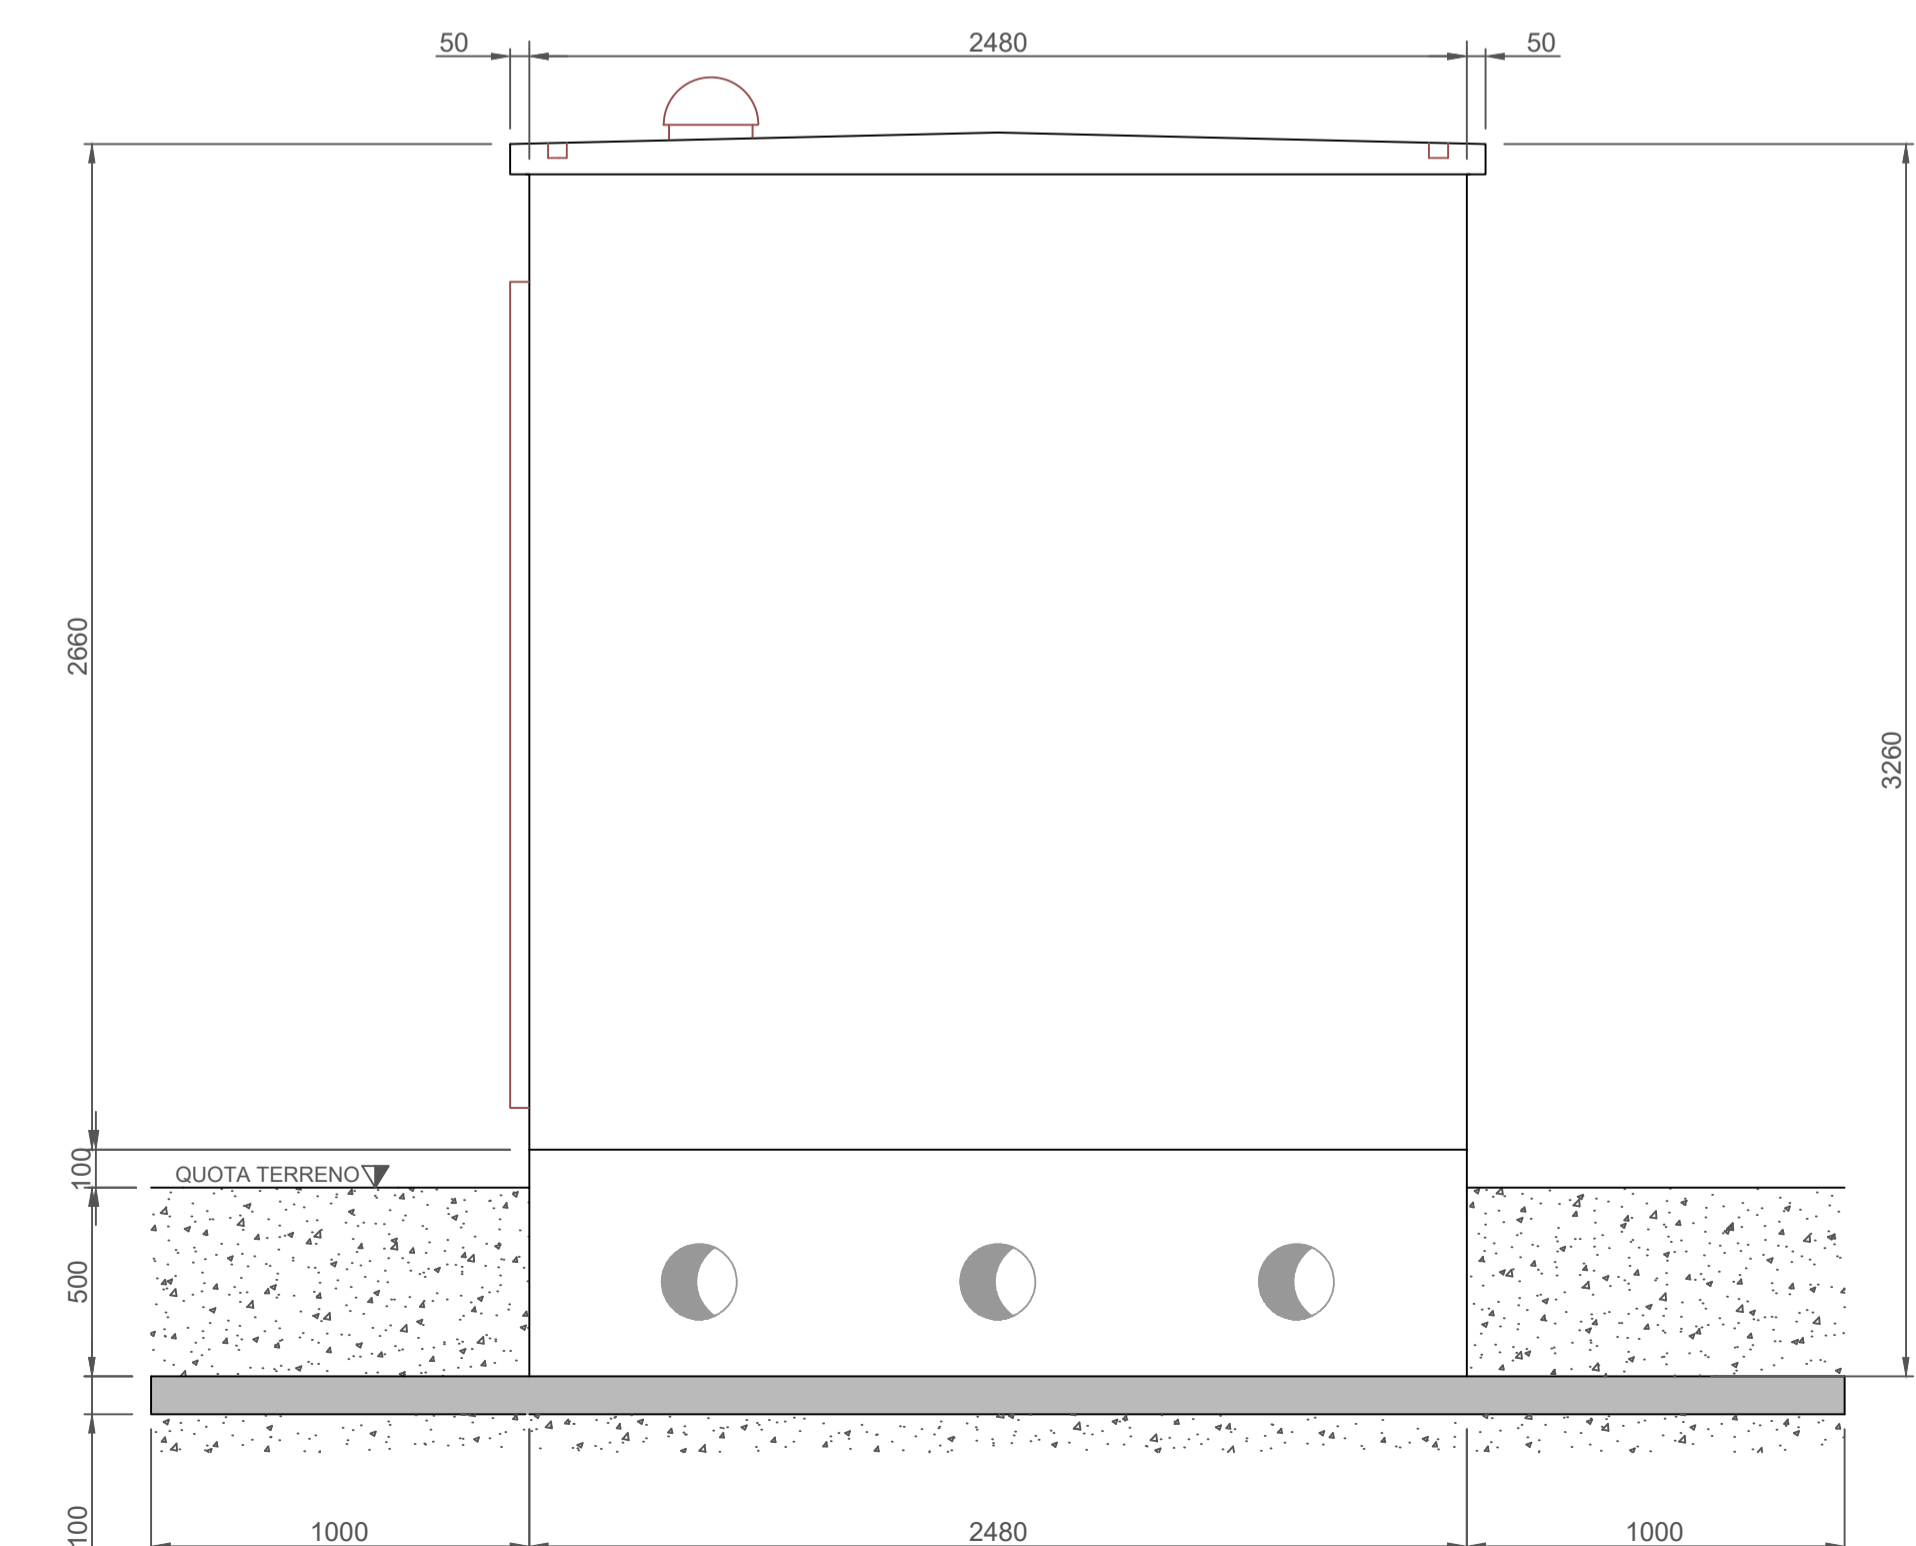

PROSPETTO DESTRO