
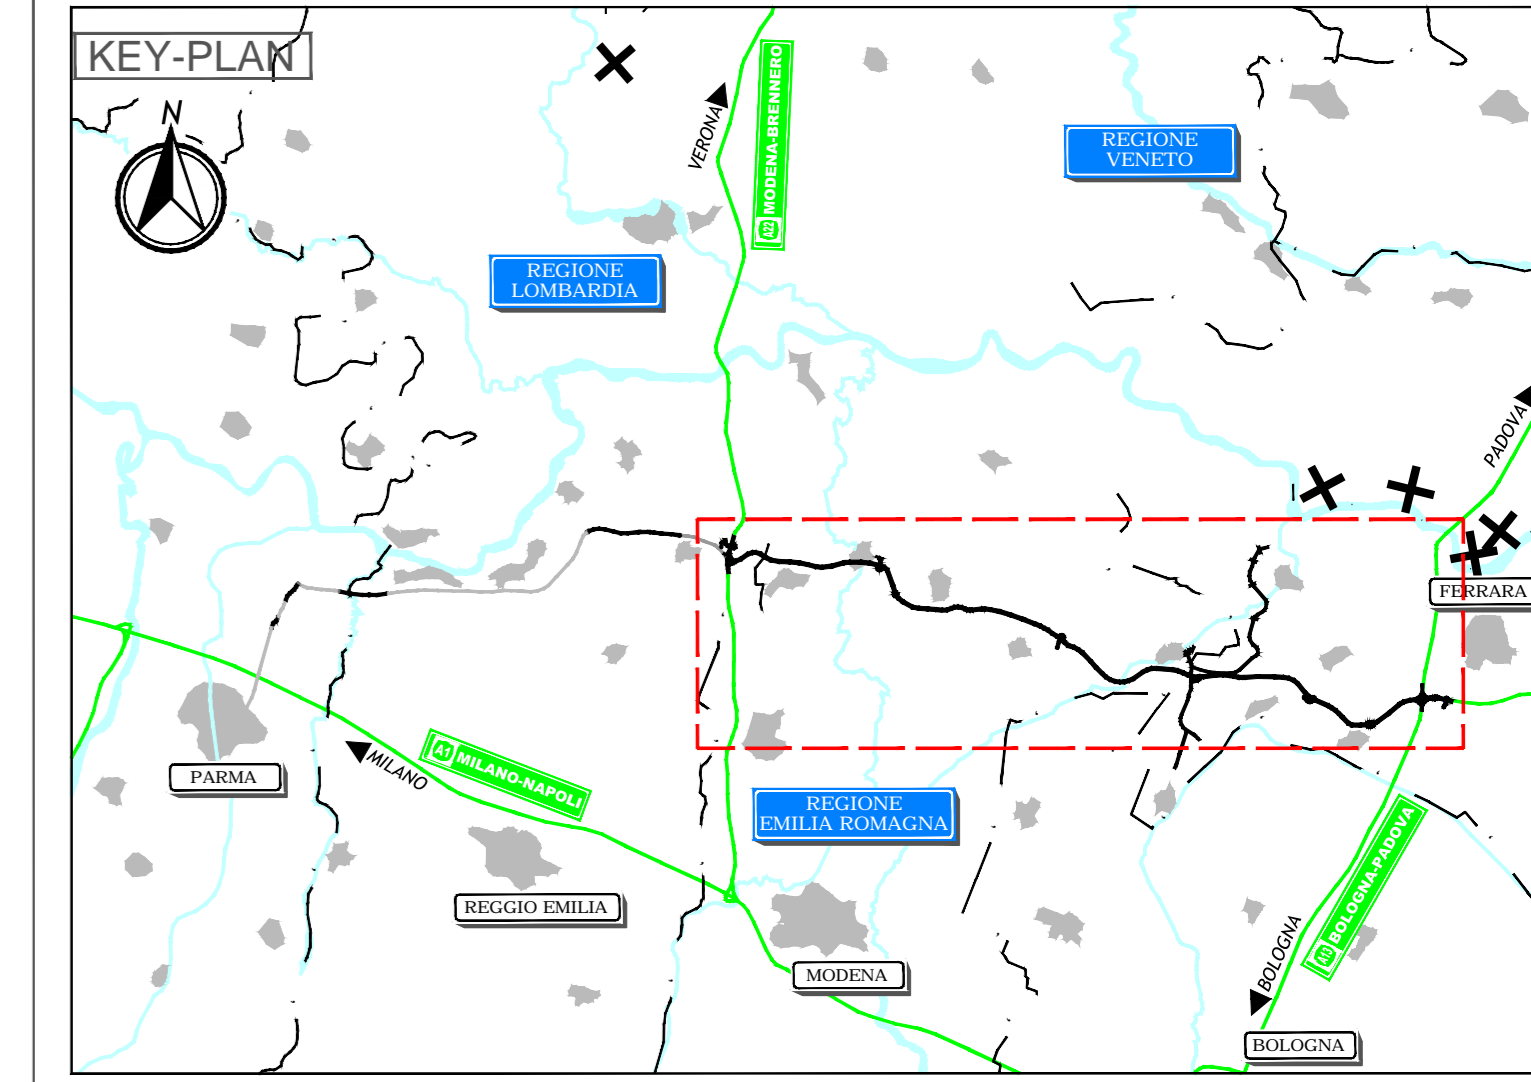


PLANIMETRIA GENERALE DISPOSIZIONE APPARECCHIATURE SOS - scala 1:10000 (solo longitudinale)

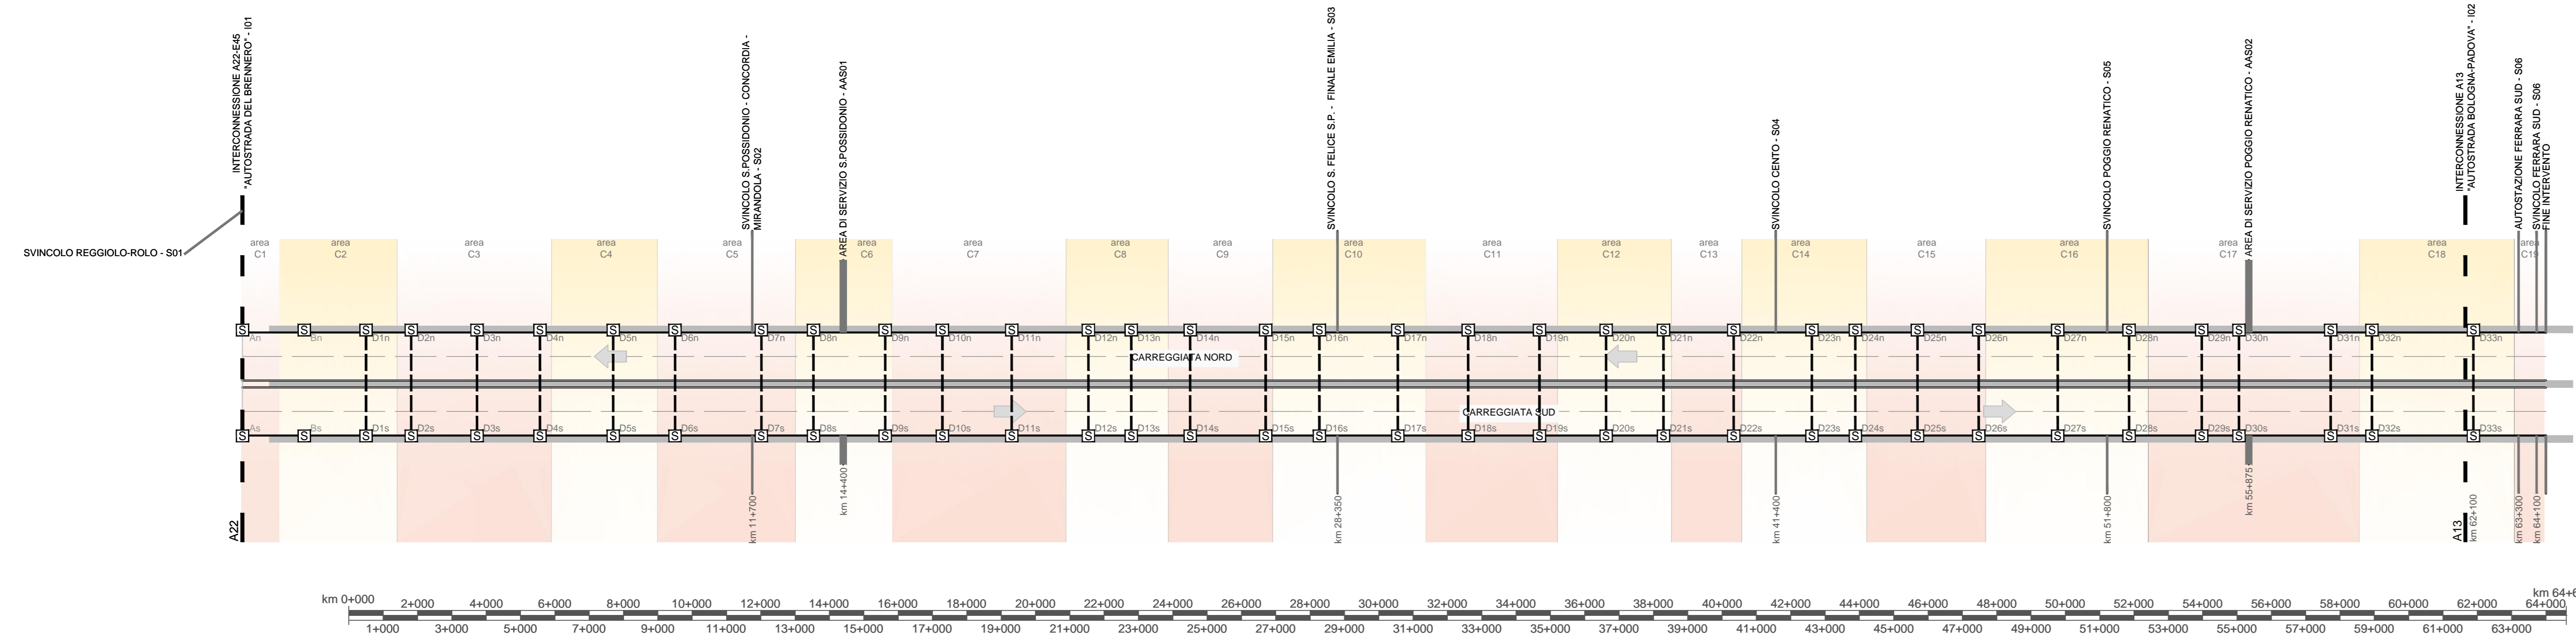

LEGENDA

S piazzola SOS
 - - - attraversamento cavidotti itinere

SIMBOLO	DESCRIZIONE
	4 F.O. RETE IN FIBRA OTTICA - DORSALE APPARATI IN ITINERE
	STACCO FIBRA OTTICA (4+4 F.O.)
	CAVO UTP Cat. 6a
	SWITCH INDUSTRIALE 1 GB


ELABORATI DI RIFERIMENTO

NOTE


CARPENTERIA SOS



POSTAZIONE SOS CON TELECAMERA

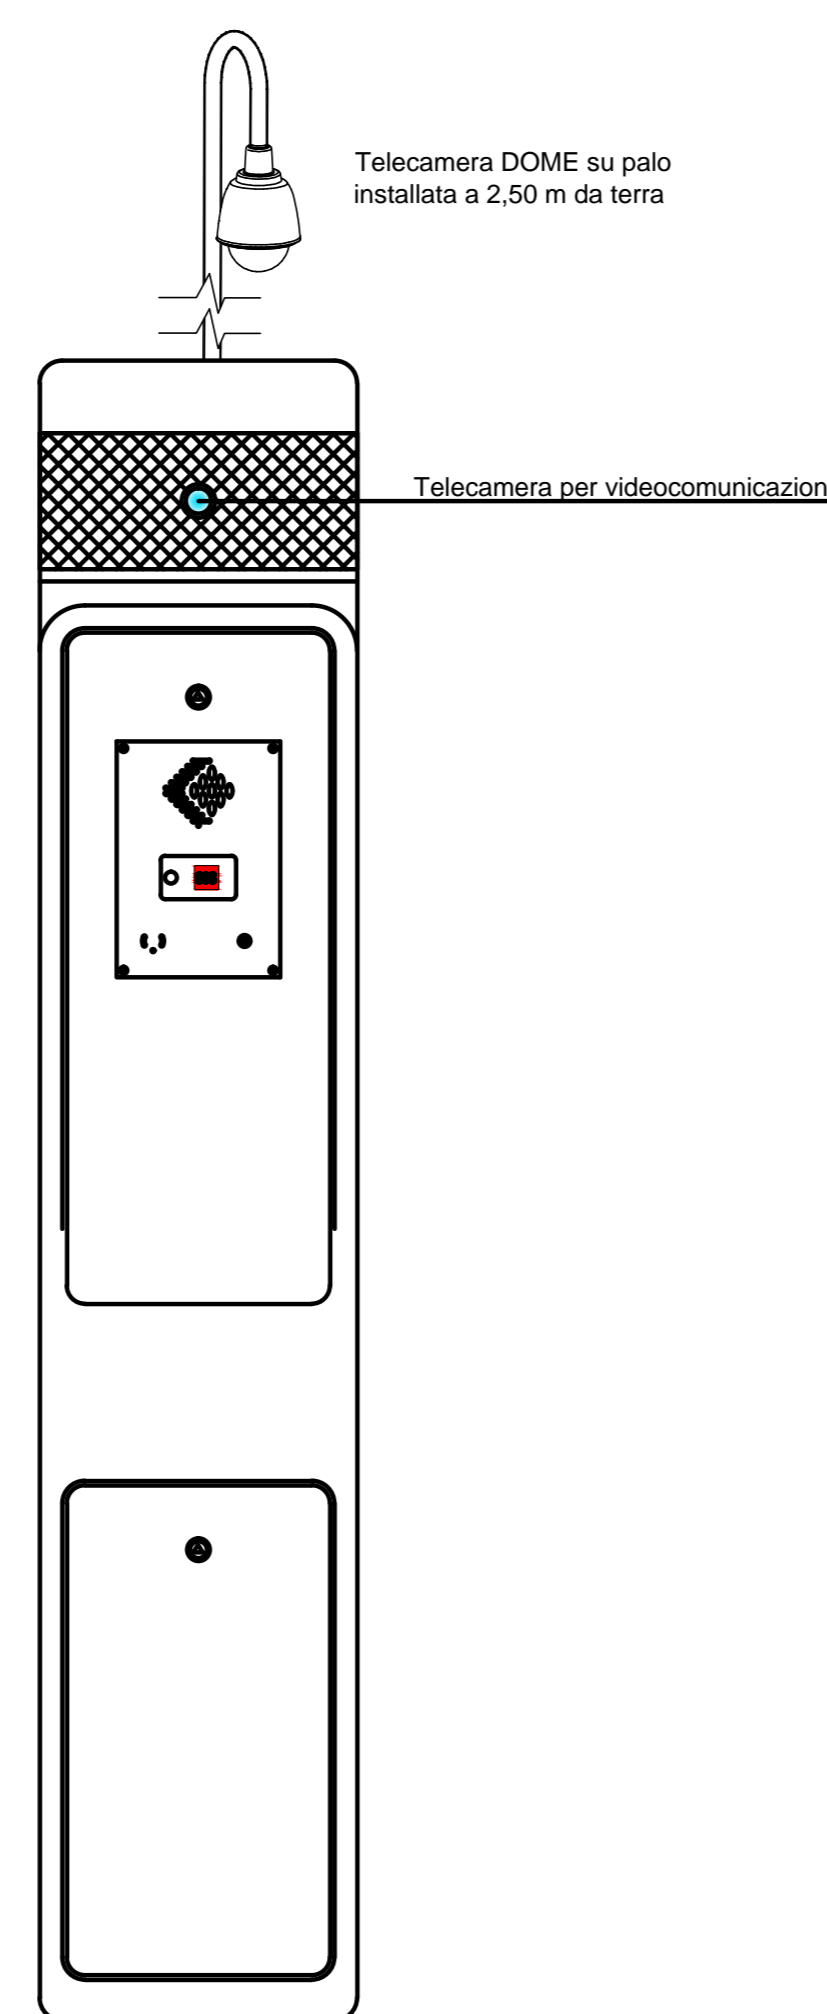

SCHEMA COLLEGAMENTO ARMADI SOS ITINERE

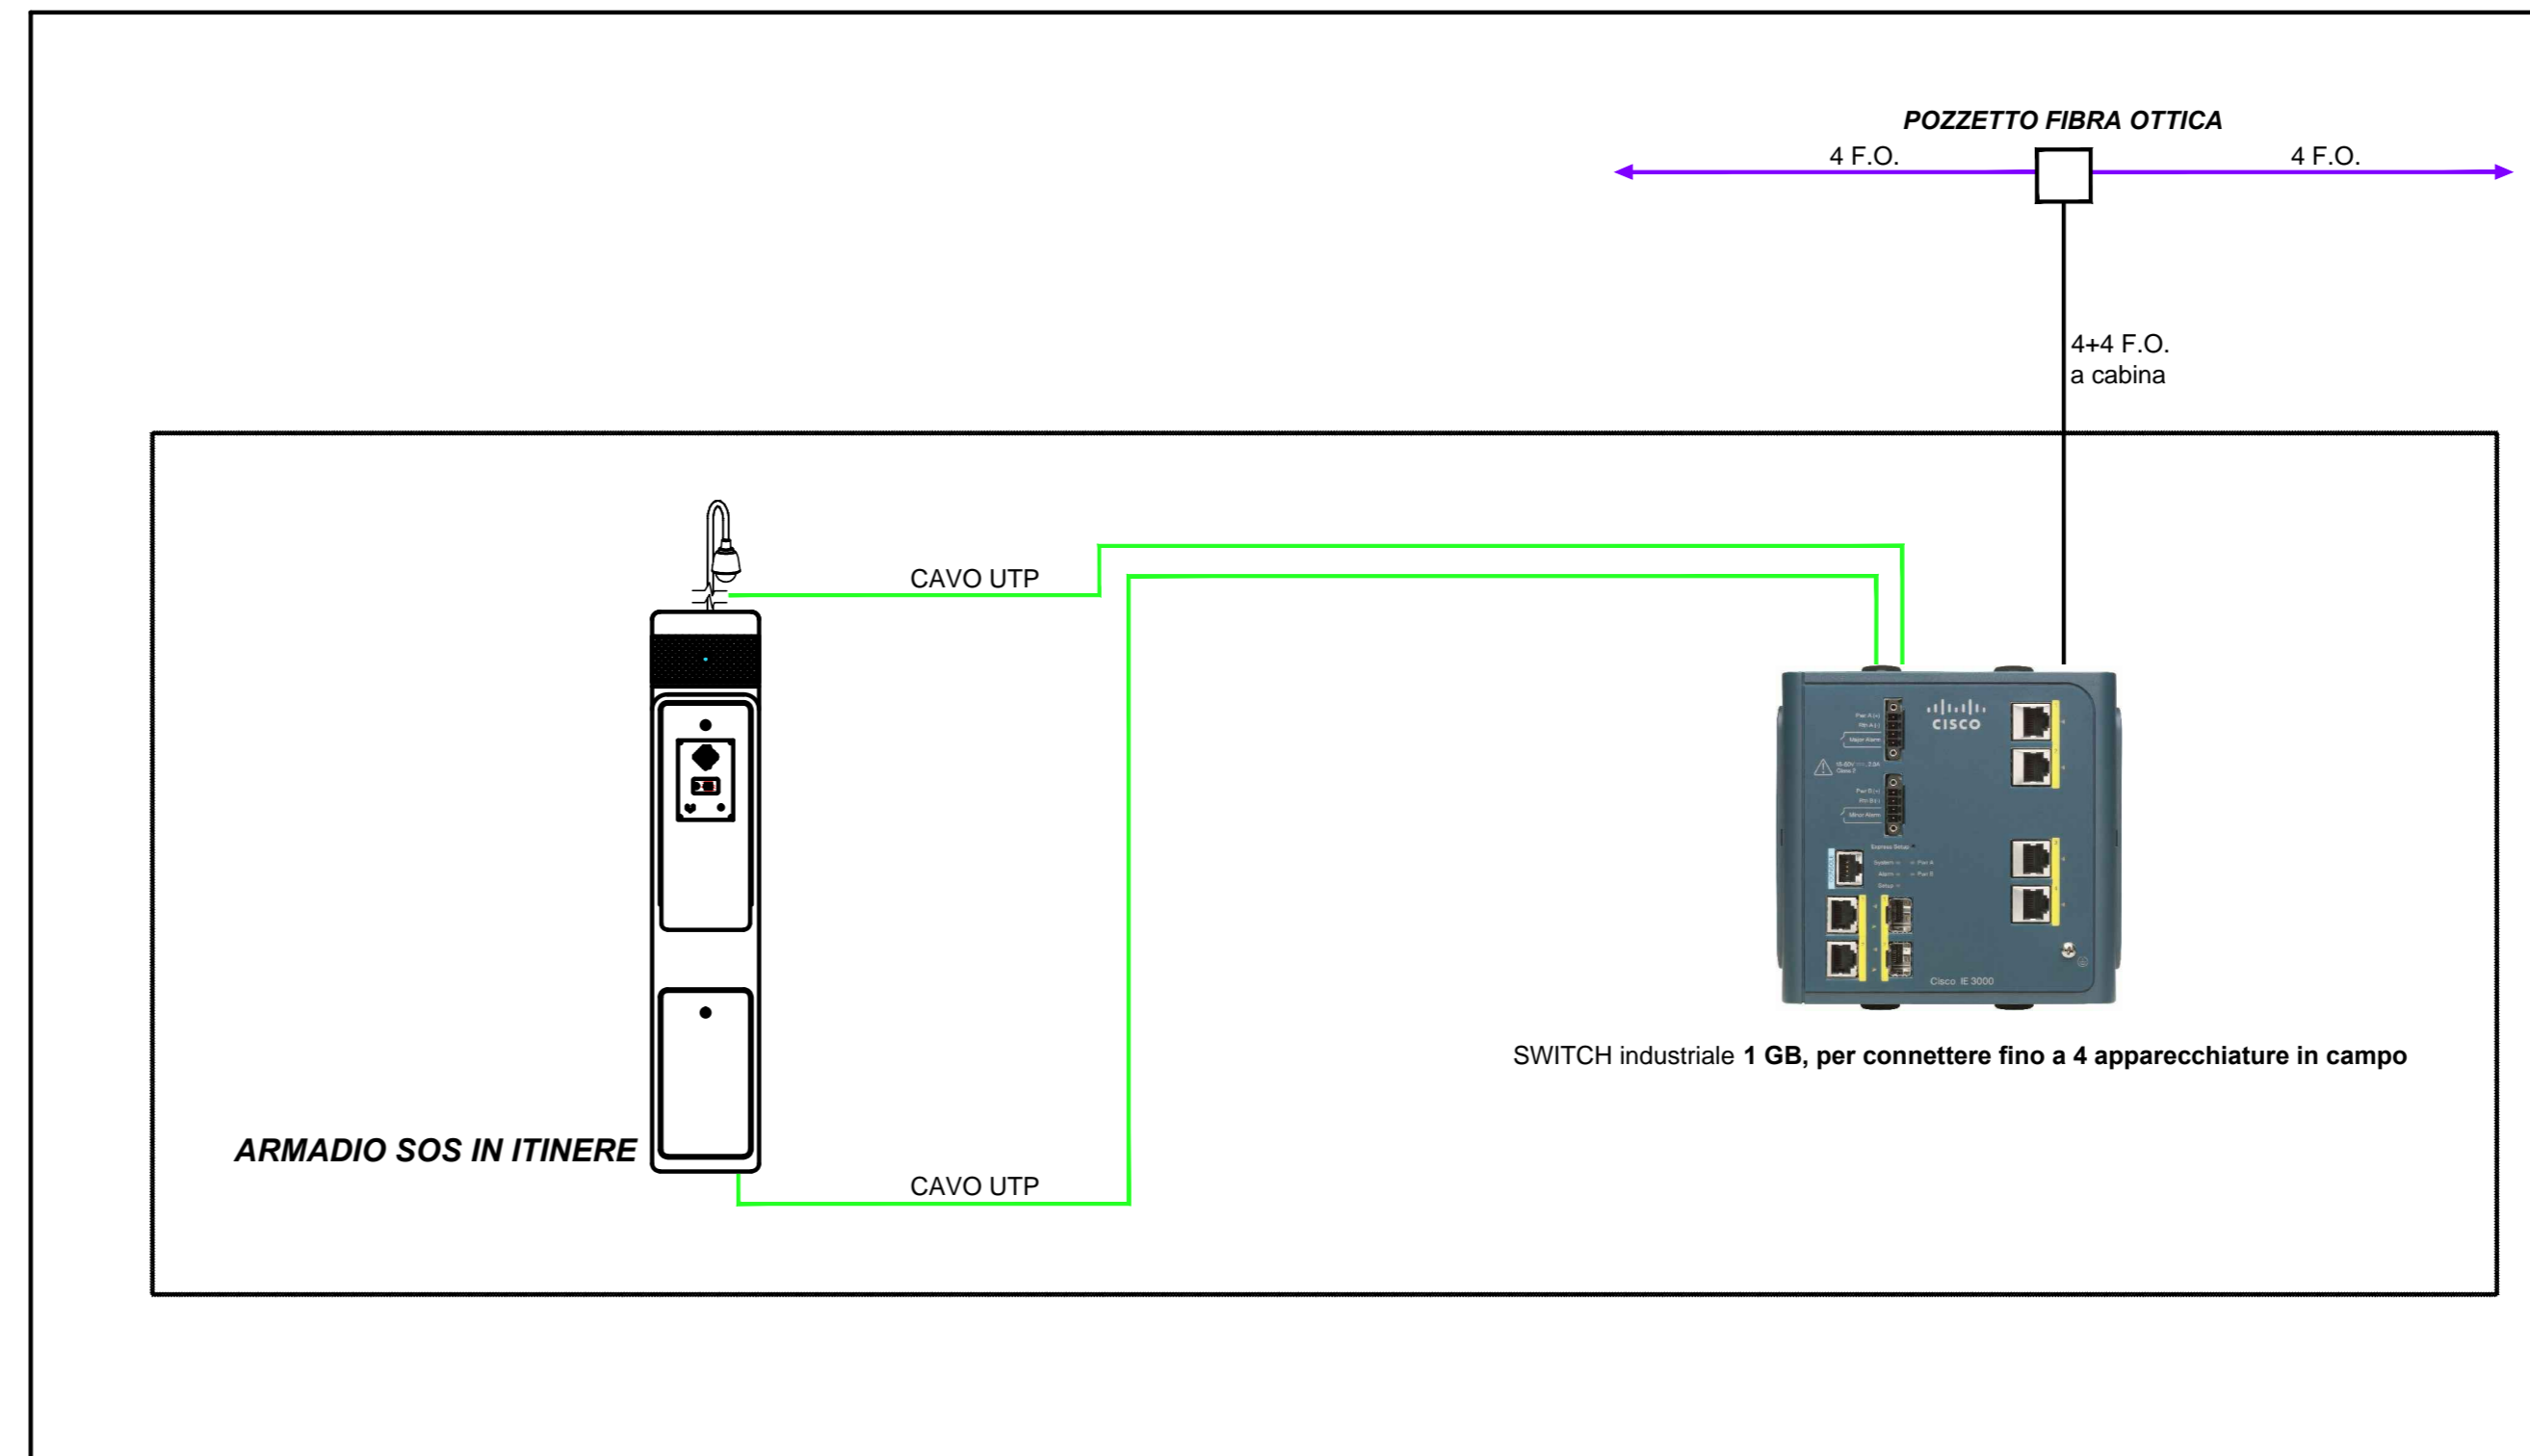

IL CONCESSIONARIO
ARC AUTOSTRADA REGIONALE CISPADANA

IL CONCESSIONARIO
Autosole Regionale Caspadei S.p.A.

IL PROGETTISTA
INGEGNERE FRANCESCO ANTONIO DE FAZIO

RESPONSABILE INTEGRAZIONE PRESTAZIONI SPECIALISTICHE
Ing. Emilio Sella

IL CONCESSIONARIO
Autosole Regionale Caspadei S.p.A.

Autosole Regionale Caspadei S.p.A.

G					
F					
E					
D					
C					
B					
A	17.04.2012	EMISSIONE	FRASSINETE DE FAZIO	SALSI	
REV.	DATA	DESCRIZIONE	REDAZIONE	CONTROLLI	APPROVAZIONE
IDENTIFICAZIONE ELABORATO					
NUM. PROSP.	REV.	DATA	DESCRIZIONE	REDAZIONE	CONTROLLI
4255	0	17/04/2012	PROGETTO DEFINITIVO	FRASSINETE DE FAZIO	SALSI
					DATA: MAGGIO 2012
					SCALA: -