
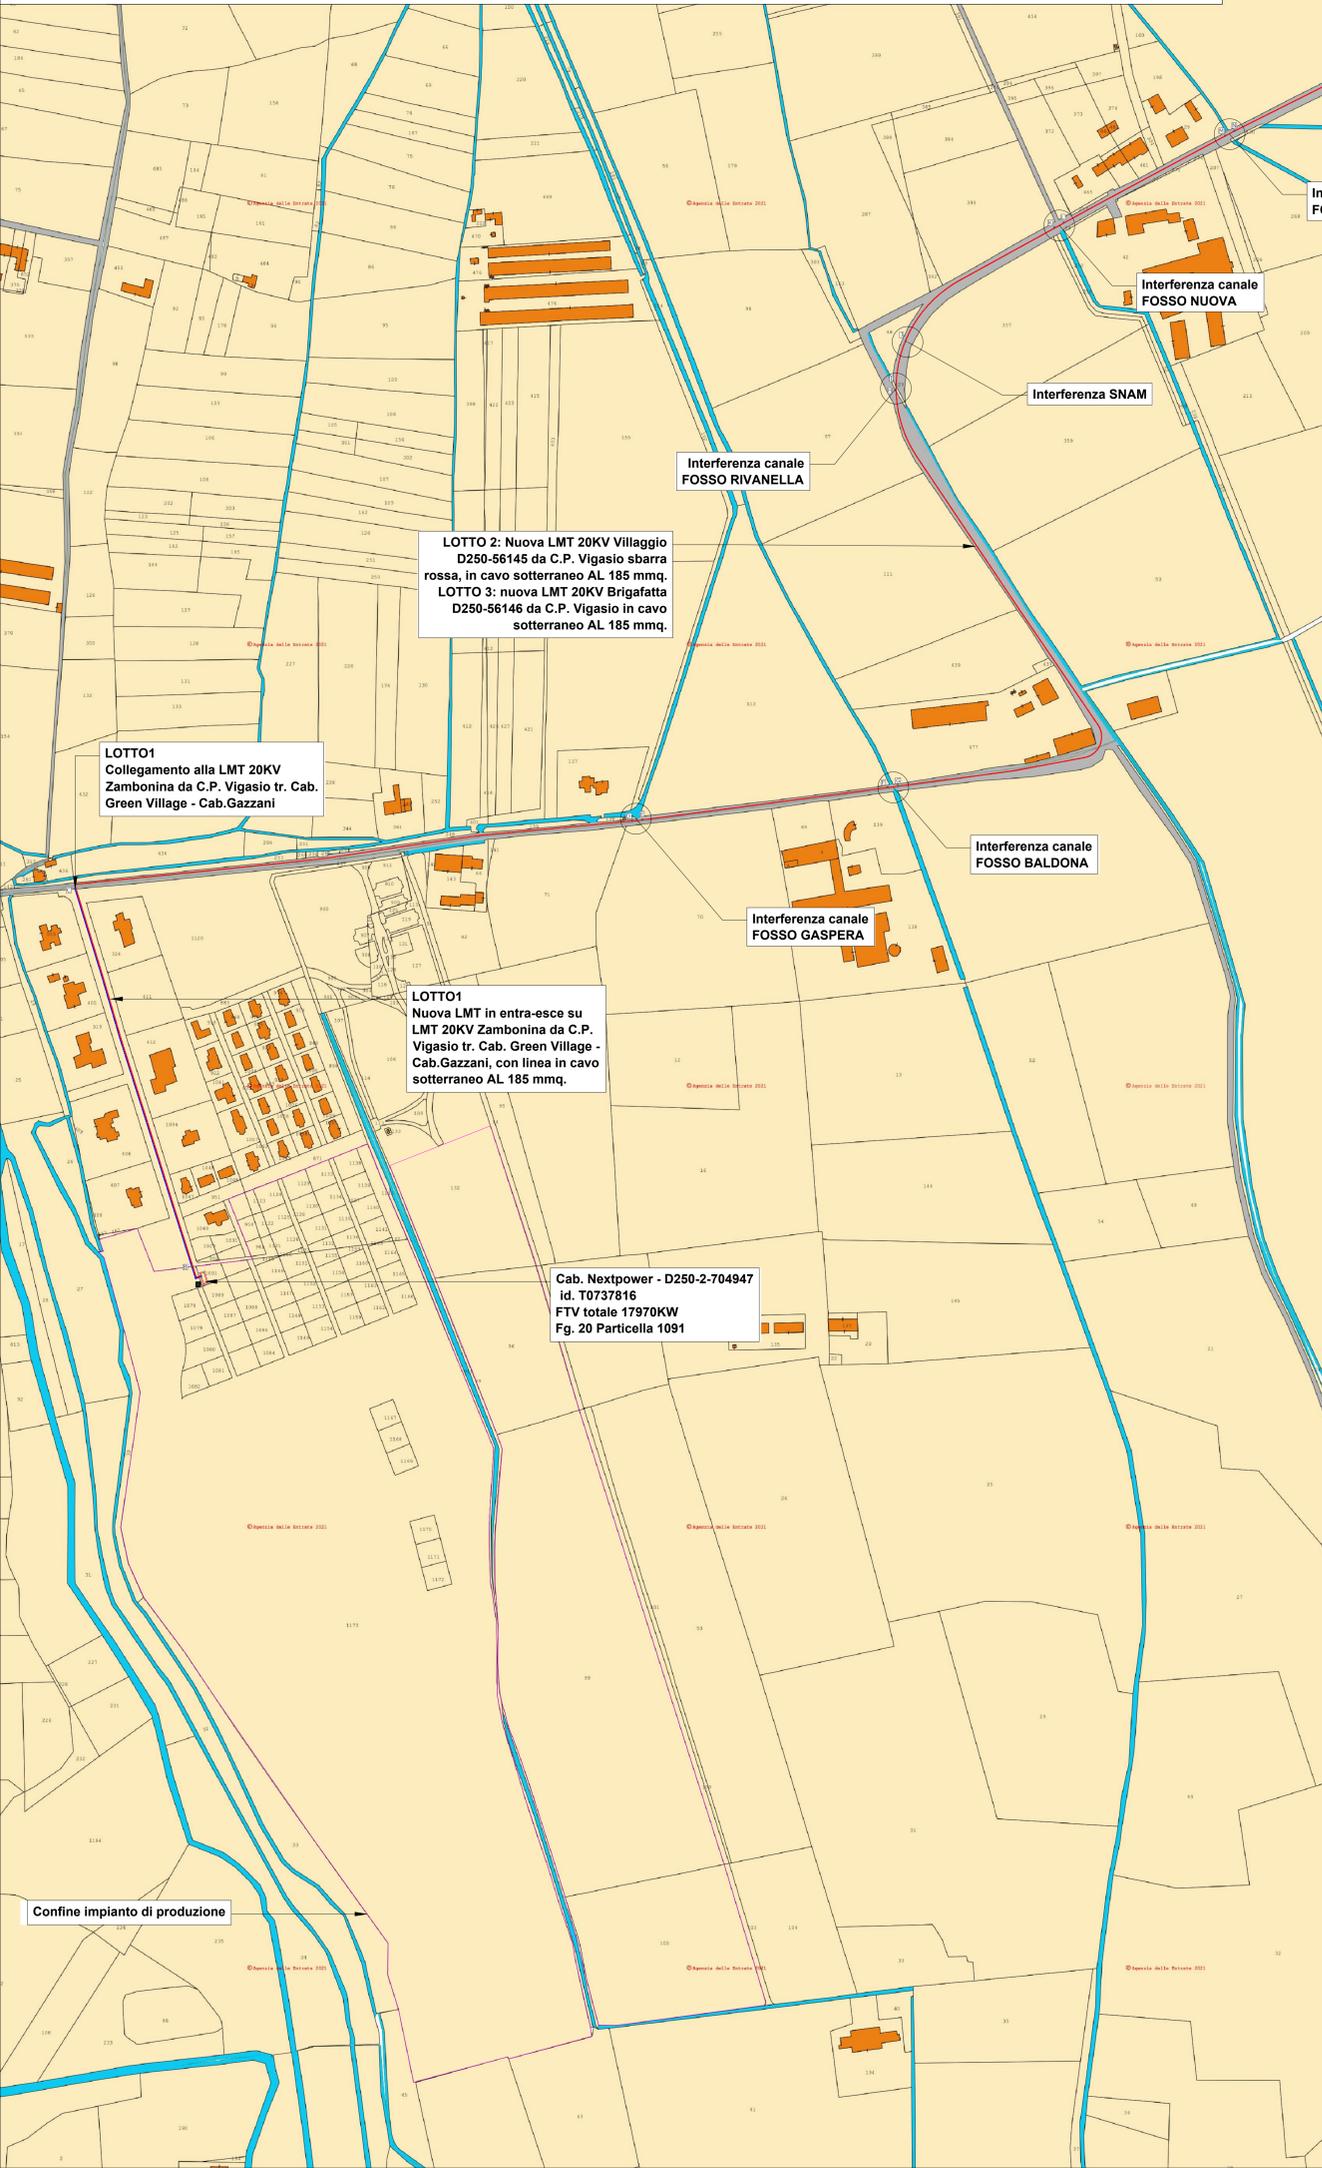


PARTICELLARE OPERE DI RETE PER LA CONNESSIONE

Tratto	Tipologia	Coltura	Lunghezza (metri)	Larghezza servitù (mq)	Comune	Fg.	Part.Illa	Intestati	Note	
A	CABINA DI CONSEGNA	SEMIN IRRIG	Terreno	-	-	Vigasio	20	1091	CIOGNA Alessandra nata a VICENZA il 04/09/1954. cf: CCGLSN54P44L840W CIOGNA Alvisè nato a VICENZA il 08/02/1958. cf: CCGLV58B08L840G CIOGNA Marina nata a VICENZA il 31/01/1957. cf: CCGMRN57A71L840O	Preliminare di compravendita
A-B	Cavo interrato n° 4 Al 3*1*185 mmq	SEMIN IRRIG RISAIA	Terreno	20	80	Vigasio	20	1173	CIOGNA Alessandra nata a VICENZA il 04/09/1954. cf: CCGLSN54P44L840W CIOGNA Alvisè nato a VICENZA il 08/02/1958. cf: CCGLV58B08L840G CIOGNA Marina nata a VICENZA il 31/01/1957. cf: CCGMRN57A71L840O	Preliminare di compravendita
B-C	Cavo interrato n° 4 Al 3*1*185 mmq	SEMIN IRRIG	Terreno	50	200	Vigasio	20	1120	CIOGNA Alessandra nata a VICENZA il 04/09/1954. cf: CCGLSN54P44L840W CIOGNA Alvisè nato a VICENZA il 08/02/1958. cf: CCGLV58B08L840G CIOGNA Marina nata a VICENZA il 31/01/1957. cf: CCGMRN57A71L840O	Acquisizione servitù per interramento cavidotto.
			Asfalto	340	1360	Vigasio				
C-D	Cavo interrato n° 2 Al 3*1*185 mmq	Strada pubblica	Asfalto	555	2220	Vigasio	-	-	Provincia di Verona Strada Provinciale N. 51	Acquisizione provvedimento di concessione per interramento cavidotto.
D-E	Cavo interrato n° 2 Al 3*1*185 mmq	Strada pubblica	TocN1 Attraversamento Canale Fosso GASPERA	10	40	Vigasio	-	-	Provincia di Verona Strada Provinciale N. 51	Acquisizione provvedimento di concessione per interramento cavidotto.
E-F	Cavo interrato n° 2 Al 3*1*185 mmq	Strada pubblica	Asfalto	242	968	Vigasio	-	-	Provincia di Verona Strada Provinciale N. 51	Acquisizione provvedimento di concessione per interramento cavidotto.
F-G	Cavo interrato n° 2 Al 3*1*185 mmq	Strada pubblica	TocN2 Attraversamento Canale Fosso BALDONA	10	40	Vigasio	-	-	Provincia di Verona Strada Provinciale N. 51	Acquisizione provvedimento di concessione per interramento cavidotto.
G-H	Cavo interrato n° 2 Al 3*1*185 mmq	Strada pubblica	Asfalto	610	2440	Vigasio	-	-	Provincia di Verona Strada Provinciale N. 51	Acquisizione provvedimento di concessione per interramento cavidotto.
H-I	Cavo interrato n° 2 Al 3*1*185 mmq	Strada pubblica	TocN3 Attraversamento Canale Fosso RIVANELLA	5	20	Vigasio	17	429	Provincia di Verona - Strada Provinciale N. 51 DEMANIO PUBBLICO DELLO STATO. CF: 80193210582 (relitto acque esenti)	Acquisizione provvedimento di concessione per interramento cavidotto.
I-J	Cavo interrato n° 2 Al 3*1*185 mmq	Strada pubblica	Asfalto	30	120	Vigasio	-	-	Provincia di Verona Strada Provinciale N. 51	Acquisizione provvedimento di concessione per interramento cavidotto.
J	Cavo interrato n° 2 Al 3*1*185 mmq	Strada pubblica	Asfalto	-	-	Vigasio	-	-	Provincia di Verona - Strada Provinciale N. 51 INTERFERENZA METANODOTTO SNAM	Acquisizione provvedimento di concessione per interramento cavidotto.
J-K	Cavo interrato n° 2 Al 3*1*185 mmq	Strada pubblica	Asfalto	200	800	Vigasio	-	-	Provincia di Verona Strada Provinciale N. 51	Acquisizione provvedimento di concessione per interramento cavidotto.
K-L	Cavo interrato n° 2 Al 3*1*185 mmq	Strada pubblica	TocN4 Attraversamento Canale Fosso NUOVA	10	40	Vigasio	-	-	Provincia di Verona Strada Provinciale N. 51	Acquisizione provvedimento di concessione per interramento cavidotto.
L-M	Cavo interrato n° 2 Al 3*1*185 mmq	Strada pubblica	Asfalto	180	720	Vigasio	-	-	Provincia di Verona Strada Provinciale N. 51	Acquisizione provvedimento di concessione per interramento cavidotto.
M-N	Cavo interrato n° 2 Al 3*1*185 mmq	Strada pubblica	TocN5 Attraversamento Canale Fosso VECCHIA	10	40	Vigasio	-	-	Provincia di Verona Strada Provinciale N. 51	Acquisizione provvedimento di concessione per interramento cavidotto.
N-O	Cavo interrato n° 2 Al 3*1*185 mmq	Strada pubblica	Asfalto	1315	5260	Vigasio	-	-	Provincia di Verona Strada Provinciale N. 51	Acquisizione provvedimento di concessione per interramento cavidotto.
O-P	Cavo interrato n° 2 Al 3*1*185 mmq	Strada interna alla CP Vigasio	Asfalto	60	240	Vigasio	12	68	DISTRIBUZIONE S.P.A. con sede in ROMA. CF: 05779711000	Opere interne alla CP Vigasio di e-Distribuzione spa

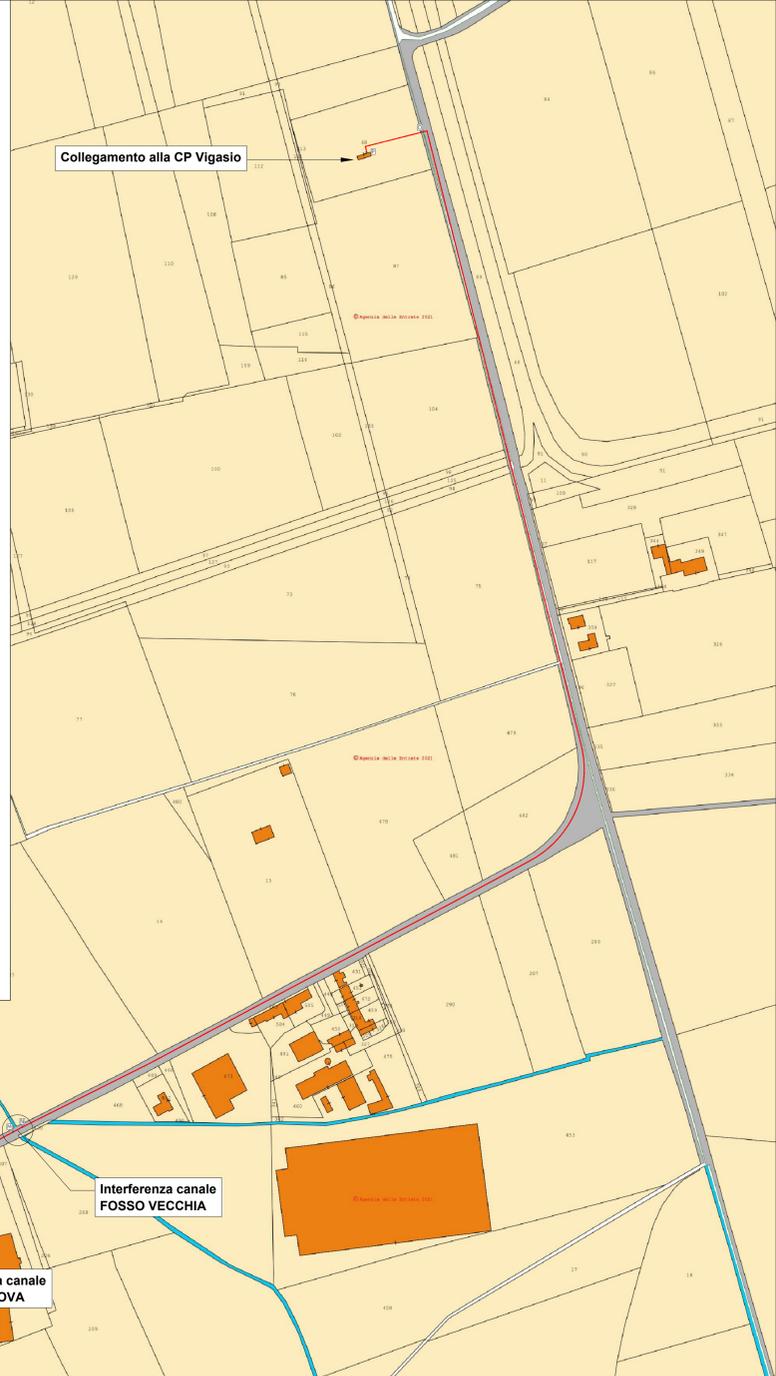

LOTTO 1
Realizzazione di una nuova cabina di consegna MT, collegata in entra-esce su LMT 20KV Zambonina da C.P. Vigasio tr. Cab. Green Village - Cab. Gazzani, con linea in cavo sotterraneo AL 185 mmq.
PUNTO DI INSERIMENTO SULLA RETE ESISTENTE LINEA 20 KV ZAMBONINA
Lat. 45.323052° - Long. 10.956834°
Comune di Vigasio (VR) - SP51, Via Zambonina

LOTTO 2:
Realizzazione di una nuova cabina di consegna MT, collegata in antenna da CP con nuova LMT 20KV Villaggio D250-56145 da C.P. Vigasio sbarra rossa, in cavo sotterraneo AL 185 mmq.

LOTTO 3:
Realizzazione di una nuova cabina di consegna MT, collegata in antenna da CP con nuova LMT 20KV Brigafatta D250-56146 da C.P. Vigasio in cavo sotterraneo AL 185 mmq.

PUNTO DI INSERIMENTO SULLA RETE ESISTENTE LINEA 20 KV CP VIGASIO
Lat. 45.338239° - Long. 45.338239°
Comune di Vigasio (VR) - Via delle Robinie
Foglio n. 12 - Particella 68

CABINA DI CONSEGNA FTV NEXTPOWER D250-2-704947
T0737816
FTV totale 17970KW. lotto 1: 5990KW. lotto 2: 5990 KW. lotto 3: 5990KW
Lat. 45.319627° - Long. 10.958335°
Comune di Vigasio (VR) - Via delle Robinie
Foglio n. 20 - Particelle 1091

IMPIANTO DI RETE PER LA CONNESSIONE ALLA TENSIONE DI 20 kV PER UNA POTENZA IN IMMISSIONE DI 17970KW
Connessione alla rete MT di e-distribuzione per Cessione Totale per un lotto di TRE impianti di produzione da fonte Solare per una potenza in immissione richiesta complessiva di 17970 kW (n° 3 lotti da 5990 kW) sito nel Comune di Vigasio (VR), Via delle Robinie

PROGETTO DEFINITIVO
DENOMINAZIONE ELABORATO:
PLANIMETRIA CATASTALE VISTA COMPLESSIVA

IDENTIFICAZIONE ELABORATO					
Libro progressivo	Cat. catastale	Tipologia	N° volume	N° foglio	FOGLIO N. 12
PD	T0737816		06		12000

REVISIONI			
REV.	REV.	DESCRIZIONE	ESEGUITO VERIFICATO APPROVATO

Progettazione
Ing. Barberi Marco
Via Fosse Caselle n. 1
Cap. 05028, Tocco da Casauria (PE)
C.F. 01873810582
Ord. Ing. Pescara N. 1558

Gestore Rete Elettrica
e-distribuzione Spa
Infrastrutture e Reti Italia
Distribuzione Territoriale Rete - Area Nord
Sviluppo Rete Triveneto
PL Venezia

Richiedente
Nextpower Development Italia S.r.l.
Sede legale in Milano (MI)
Via San Marco n° 21, CAP 20121
S.P. Partita IVA 11091860962
Nextpower Development Italia S.p.A.
P. IVA C.F. 11091860962