PLANIMETRIA SVINCOLO AUTOSTAZIONE REGGIOLO ROLO - scala 1:500

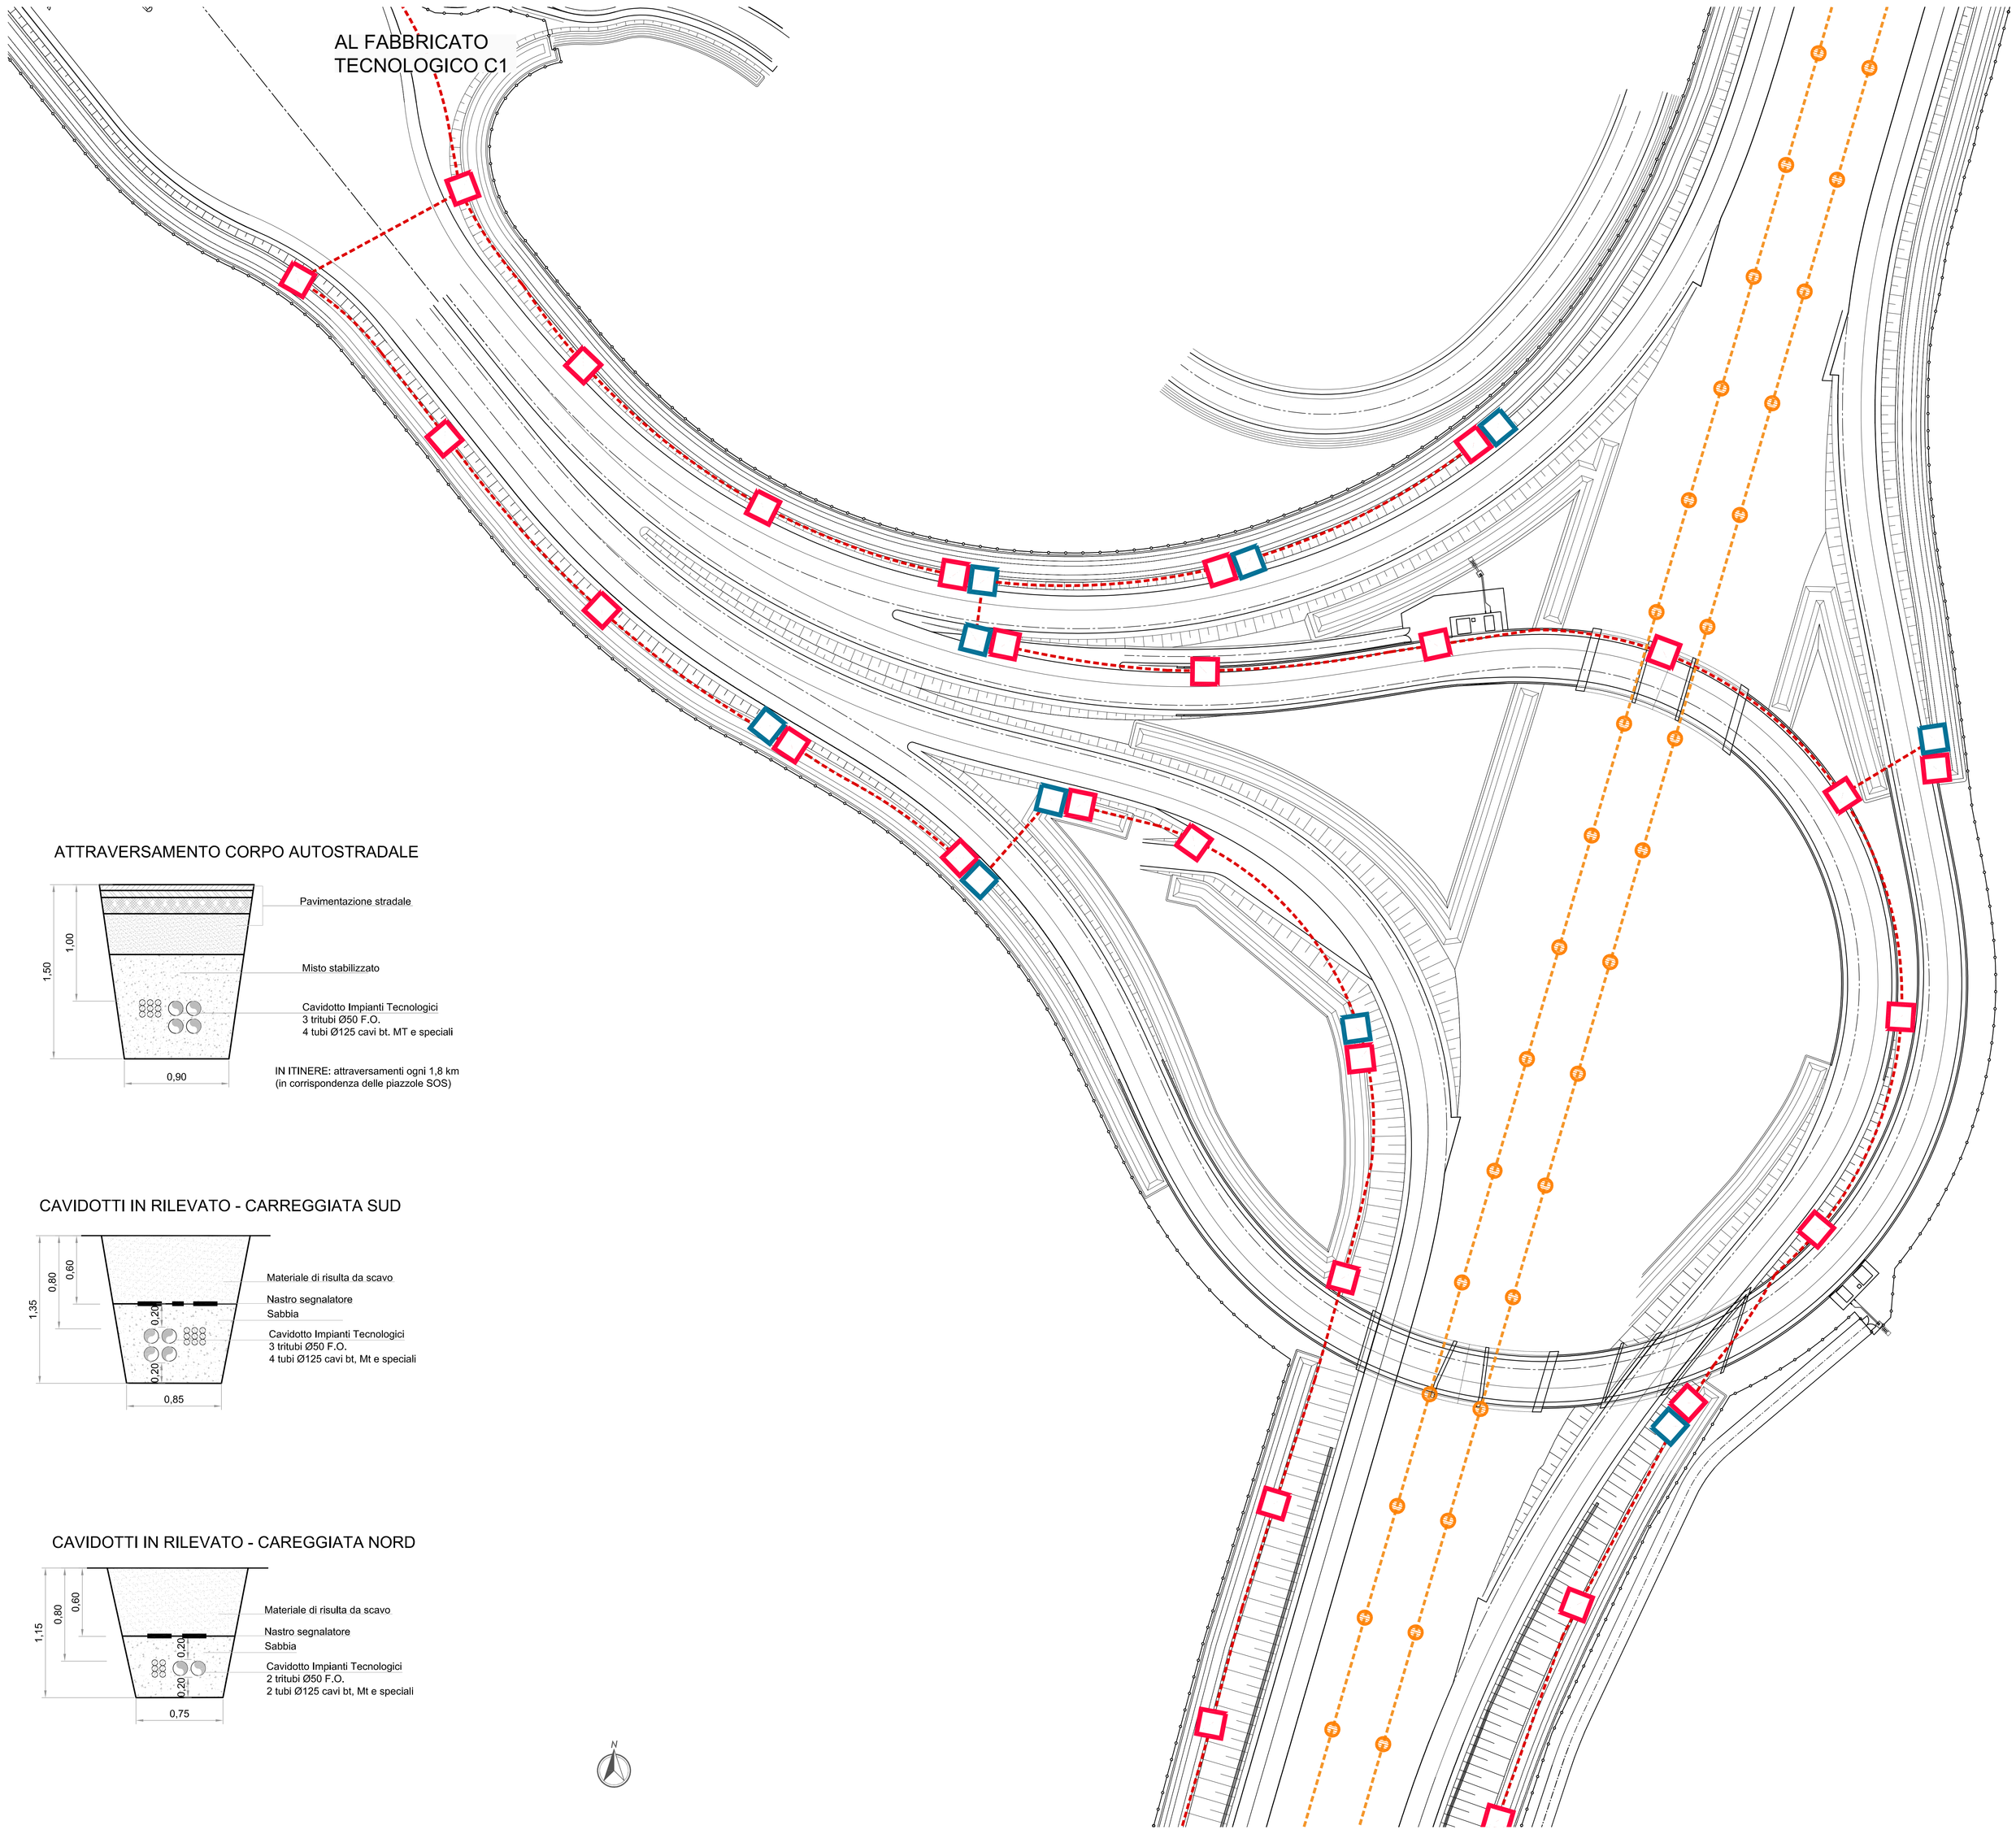

ATTRAVERSAMENTO CORPO AUTOSTRADALE

CAVIDOTTI IN RILEVATO - CARREGGIATA SUD

CAVIDOTTI IN RILEVATO - CAREGGIATA NORD

scala di stampa 1:1

KEY-PLAN

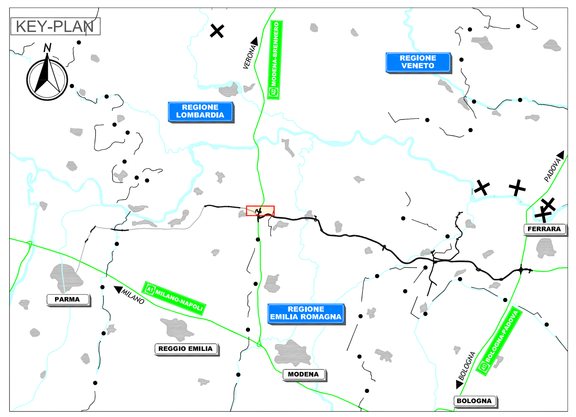

LEGENDA

APPARECCHI ANTINEBBIA	
	Palina luminosa sistema antinebbia - passo generale 25 m
POZZETTI	
	Pozzetto prefabbricato in cls per sezionamento/ attraversamento cavidotti elettrici avente le dimensioni di 800x800x800 mm, completo di chiusino. Passo 40 m
	Pozzetto prefabbricato in cls per sezionamento/ attraversamento cavidotti TLC avente le dimensioni esterne di 1250x800x1000 mm, completo di chiusino in ghisa carrabile con apertura frazionata. Passo 500 m
TUBAZIONI	
	Infrastruttura in piattaforma autostradale - corsie accelerazione e decelerazione (vedi sezioni)
	Infrastruttura in piattaforma autostradale - spartitraffico centrale: 2 tubi HDPE Ø110
QUADRI E RETE ELETTRICA	
nota: Armadio stagno per contenimento centralina antinebbia: OGNI 4 KM	

ELABORATI DI RIFERIMENTO

NOTE

IL CONCEDENTE

Regione Emilia-Romagna

IL CONCESSIONARIO

ARC AUTOSTRADA REGIONALE CISPADANA

AUTOSTRADA REGIONALE CISPADANA

DAL CASELLO DI REGGIOLO-ROLO SULLA A22
AL CASELLO DI FERRARA SUD SULLA A13

CODICE C.U.P. E81B08000060009

PROGETTO DEFINITIVO

ASSE AUTOSTRADALE

IMPIANTI TECNICI

OPERE SINGOLARI

AUTOSTAZIONE DI REGGIOLO ROLO

PLANIMETRIA GENERALE CAVIDOTTI E IMPIANTO ANTINEBBIA IN ITINERE

IL PROGETTISTA
Ing. Antonio De Fazio
Albo Ingegneri Prov. BO n° 3696/A

RESPONSABILE INTEGRAZIONE PRESTAZIONI SPECIALISTICHE
Ing. Emilio Salsi
Albo Ing. Reggio Emilia n° 945

IL CONCESSIONARIO
Autostrada Regionale Cispadana S.p.A.
IL PRESIDENTE
Giuseppe Pettazzi

REV.	DATA	DESCRIZIONE	REDAZIONE	CONTROLLO	APPROVAZIONE
G					
F					
E					
D					
C					
B					
A	17.04.2012	EMISSIONE	FRASSINETI	DE FAZIO	SALSI

IDENTIFICAZIONE ELABORATO

NUM. PROGR.	FASE	LOTTO	GRUPPO	CODIC. OPERA MEC.	TIPOLO OPERA	AMBITI	TPO ELABORATO	PROGRESSIVO	REV.
4266	PD	0	S01	S000	0	IE	P1	02	A

DATA: MAGGIO 2012

SCALA: 1:1000

IL PRESENTE DOCUMENTO NON POTRA' ESSERE COPIATO, RIPRODOTTO O ALTRIMENTI PUBBLICATO, IN TUTTO O IN PARTE, SENZA IL CONSENSO SCRITTO DEL CONCEDENTE. OGNI UTILIZZO NON AUTORIZZATO SARA' PERSEGUITO A NORMA DI LEGGE
THE DOCUMENT MAY NOT BE COPIED, REPRODUCED OR PUBLISHED, EITHER IN PART OR IN TO, EXPRESS WITHOUT THE WRITTEN PERMISSION OF ARCESIA CONCESSIONAL UNAUTHORIZED USE WILL BE PROSECUTED BY LAW.