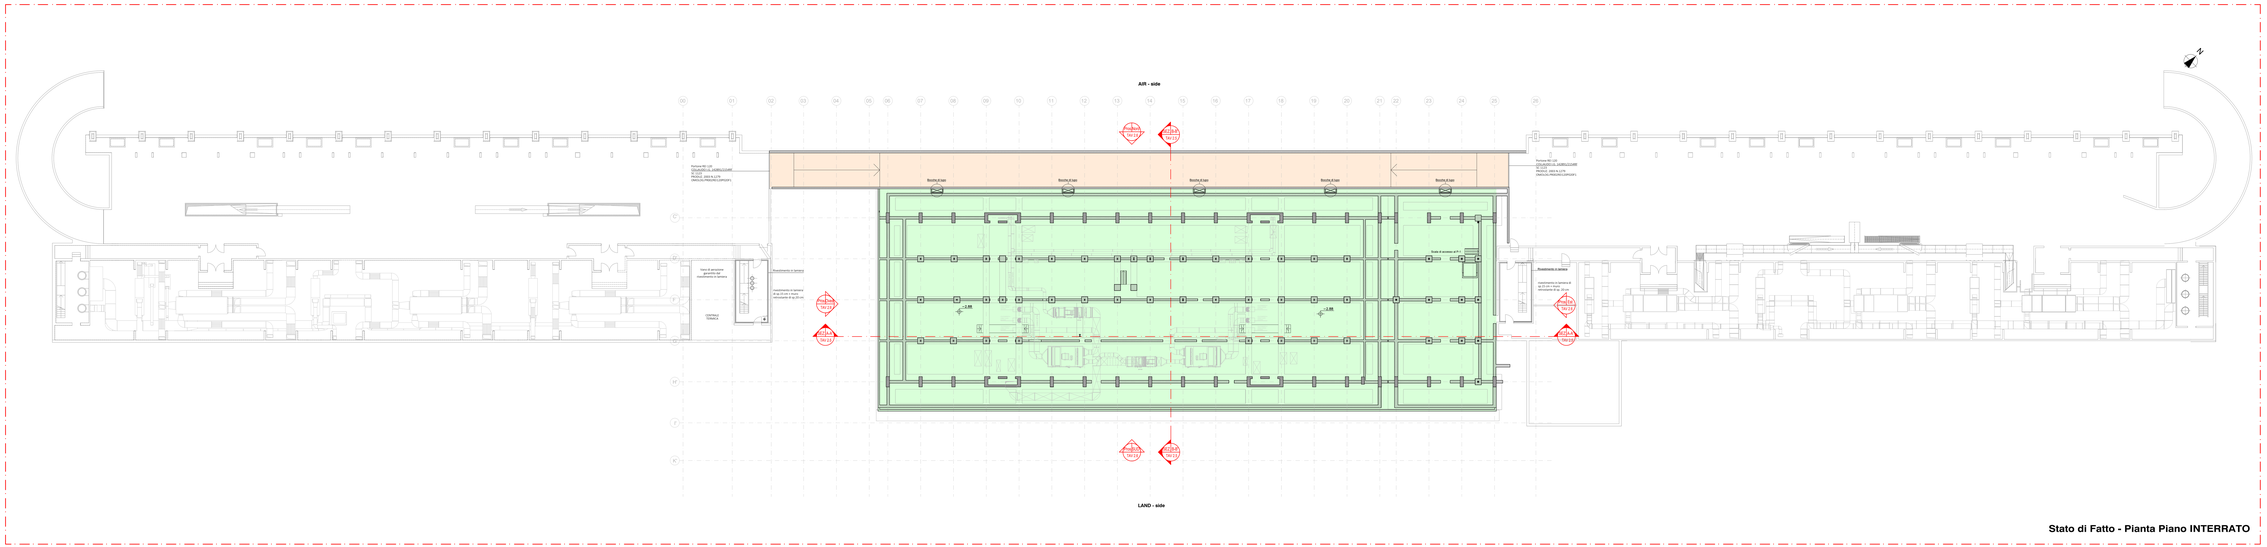

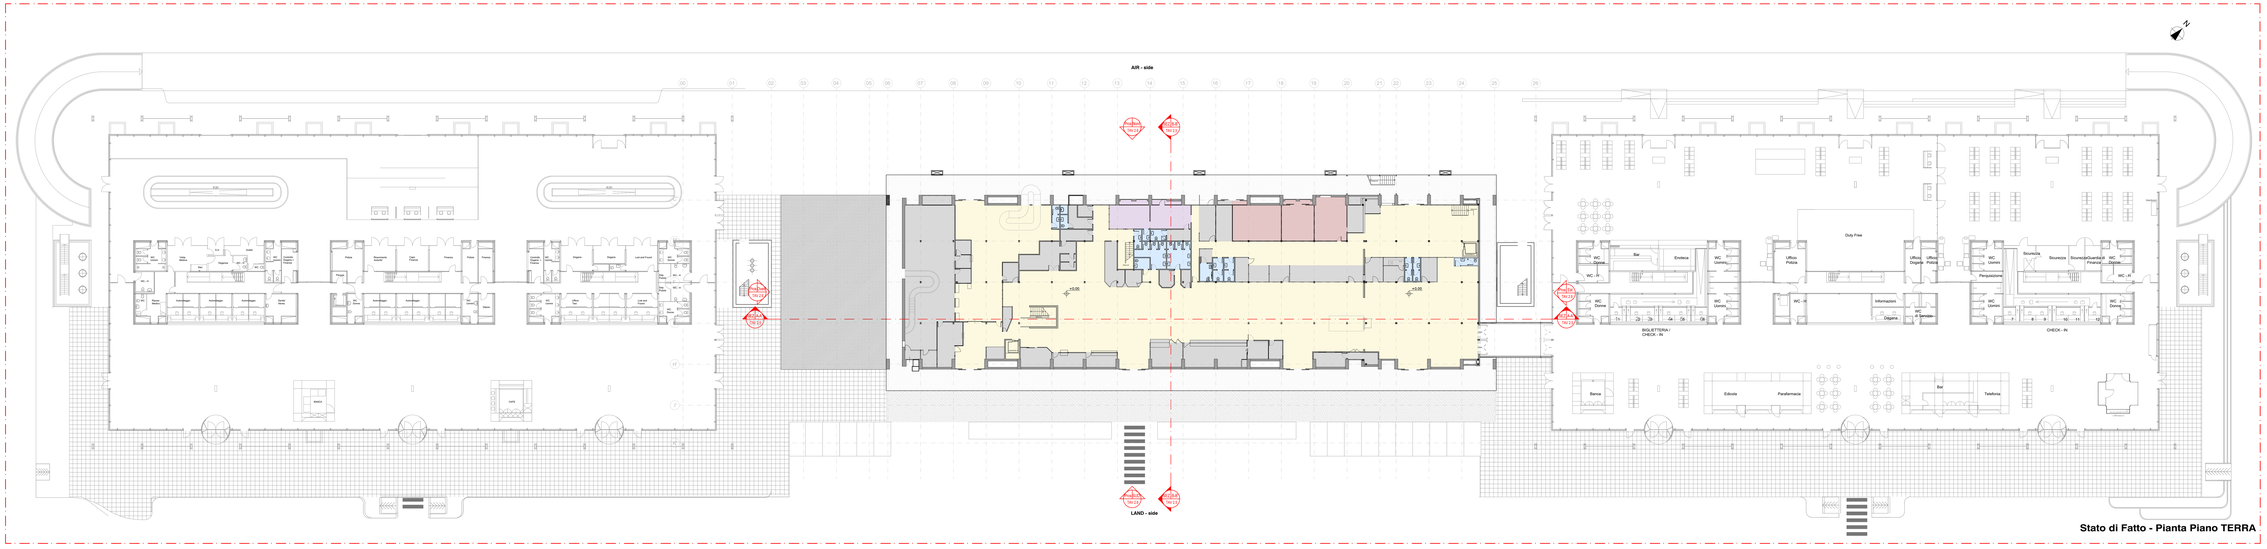

LOCALE TECNICO
COLLEGAMENTO TRA PADIGLIONE ARRIVI E PARTENZE
PERCORSI
SERVIZI
UFFICI OPERATIVI
UFFICI

Nota Bene:
- tutte le misure sono da verificare in fase di progetto esecutivo.
- la scala di questo disegno non è modificabile.
- gli arredi e le attrezzature (linee ispezione bagaglio, varchi, etc.) sono puramente indicativi, in quanto non ricompresi nel presente progetto

GRUPPO DI PROGETTAZIONE
ARCHITETTURA
STUDIO ARCHITETTI CACCIA DOMINIONI-ZUCCA e ASSOCIATI
Direttore Arch. Caccia Dominioni - Arch. Gregorio Zucca (Art. 2 co.5 del L.1815/939)

Digitally signed by:
CACCIA DOMINIONI GREGORIO
CUFF MARIA
C = IT
L = Via Solferino 19 - 20121 Milano
O = ORDINE ARCHITETTI PPC MILANO

NORD MILANO CONSULT s.r.l.
opere edili
Ing. Caterina Aliverti (Art. 2 co.5 del L.1815/939)
un Direttore Tecnico
(arch. Michela Di Mentoro) ordine arch. pirp. Varese n. 1

Firmato digitalmente da
CATERINA ALIVERTI

Firmato digitalmente da
MICHELA DI MENTO
CN = DI MENTO MICHELA
O = Ordine degli Architetti di Varese
C = IT

Elaborazione progetto:
HFOB Engineering&Architecture s.r.l.

Proponente: **Ente Nazionale per l'Aviazione Civile**

Committente: **NJORD ADREANNA S.r.l.**

Società di gestione: ANCONA INTERNATIONAL AIRPORT SPA

RISTRUTTURAZIONE C.P.U.TERMINAL BUILDING DELL'AEROPORTO DELLE MARCHE

PROGETTO DEFINITIVO

elaborato n° All. 2.4.1	02 - STATO DI FATTO Pianta piano interrato e piano terra
disegno n° 46405	commessa n° C1097
scala 1:200	

MAGGIO 2022

studio architetti caccia dominioni zucca e associati
STUDIO ARCHITETTI CACCIA DOMINIONI ZUCCA e ASSOCIATI
P.zza Duca d'Aosta/angolo Via Jacopo Nardi 1 - 20124 - Milano
tel. / fax. 02/66929962/3844320/7
e-mail: studio@caccadominioni.it
e-mail PEC: info@pec.studiozucca.it

NORD MILANO CONSULT s.r.l.
Società di Ingegneria
Via Bruno Brunetta, 9 - 21052 - Busto Arsizio (VA)
tel. 0331-636810
sito web: www.nordmil.com
e-mail: segreteria@nordmil.com

PROGETTO ESECUTIVO CONTACT:
COLLABORAZIONE INTERNAZIONALE
PASCALL+WATSON London, Head Office
www.pascalls.co.uk