


Progetto - Pianta Piano PRIMO

| | |
|---|---|
| | LOCALI TECNICI |
| | MAGAZZINI |
| | PERCORSI |
| | PERCORSI VERTICALI |
| | LOCALE RIFIUTI |
| | SERVIZI IGIENICI |
| | LOUNGE |
| | RETAIL |
| | BORDER OFFICE |
| | SECURITY |
| | OPS |
| | GATES |
| | GATES |
| | CUCINE |

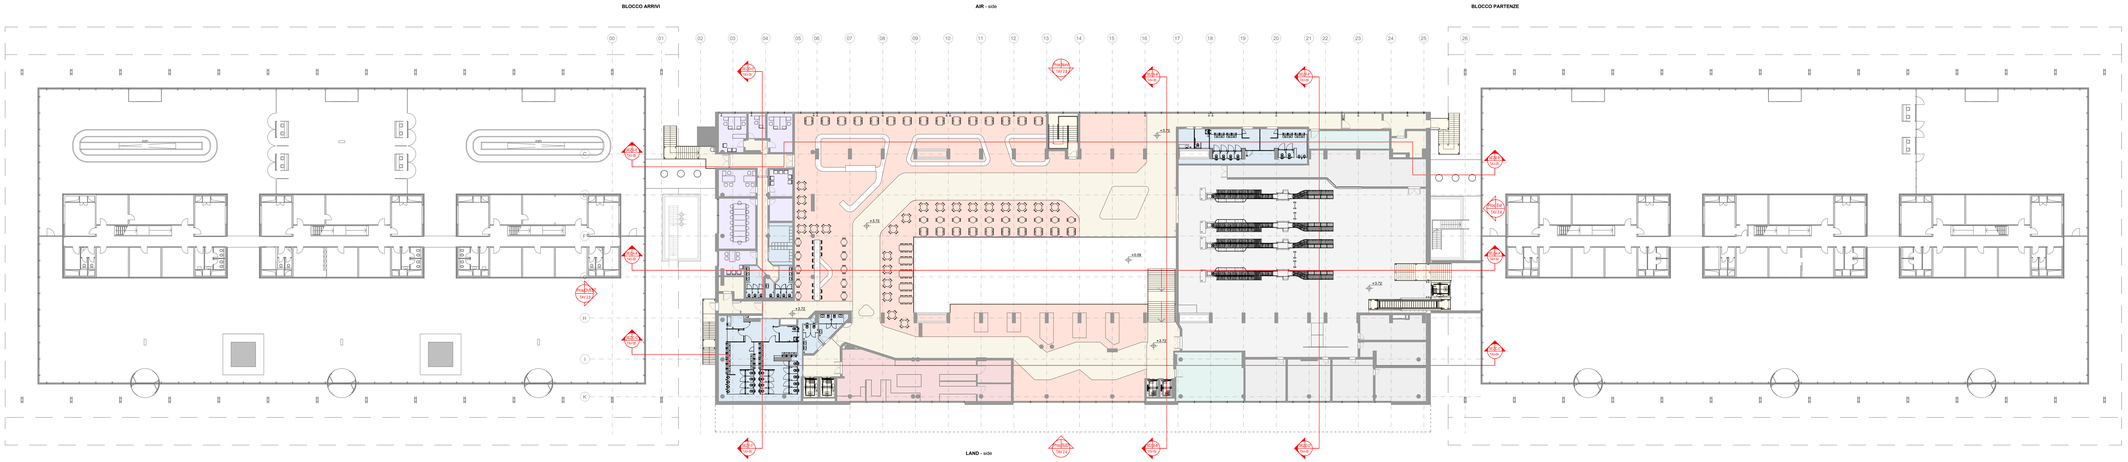


Progetto - Pianta Piano COPERTURA

| | |
|---|---|
| | 1 - COPERTURA ESISTENTE<br>Sostituzione di massello con pannello sandwich e sottostruttura lignea |
| | 2 - COPERTURA PIANA DI NUOVA REALIZZAZIONE |
| | 3 - IMPIANTO FOTOVOLTAICO |

Nota Bene:
- tutte le misure sono da verificare in fase di progetto esecutivo.
- la scala di questo disegno non è modificabile.
- gli arredi e le attrezzature (linee ispezione bagaglio, varchi, etc.) sono puramente indicativi, in quanto non ricompresi nel presente progetto

GRUPPO DI PROGETTAZIONE
ARCHITETTURA
STUDIO ARCHITETTI CACCIA DOMINIONI-ZUCCA e ASSOCIATI
Arch. Gregorio Caccia Dominioni - reg. ordine arch. pro.VA-1/1804

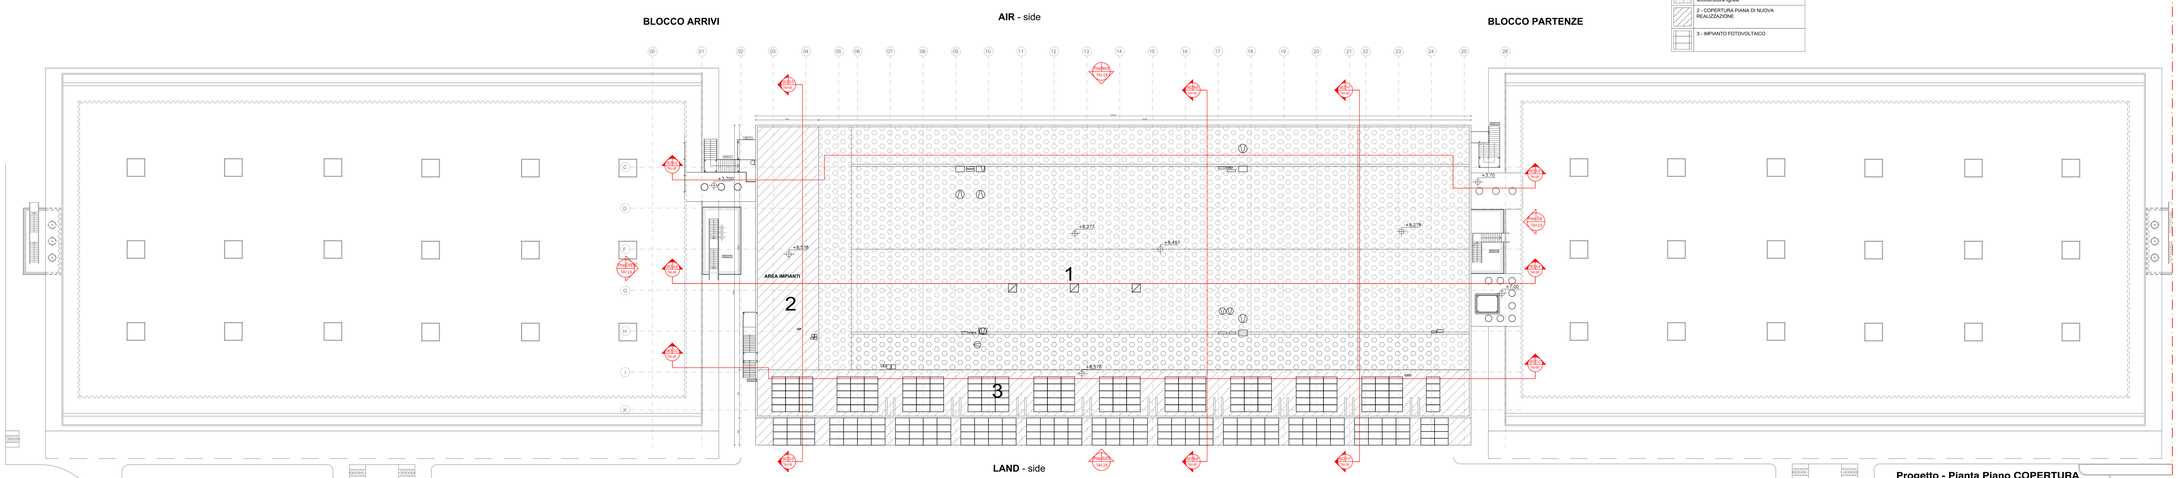Digitally signed by CACCIA-DOMINONI GREGORIO LUIGI MARIA
C=IT, O=Ut Suffertino 19 - 20121 Milano (MI), O=ORDINE ARCHITETTI PPC MILANO

NORD MILANO CONSULT s.r.l.
opere edili:
Ing. Lavinia Abbiamonti - ordine ing. prov.VA-A1204

Direttore Tecnico:
arch. Michela Di Merlo - reg. ordine arch. prov.VA-U1290

Firmato digitalmente da
MICHELA DI MENTO
Firmato digitalmente da: STUDIO ARCHITETTI CACCIA DOMINIONI-ZUCCA e ASSOCIATI
CATERINA ALIVERTI
Ordine degli Architetti P.P.C. di Varese
N. 1 - Varese - Lombardia
Data: 2022.05.13 12:00:00 GMT+01:00
Formato: X.509 Certificato qualificato

Elaborazione progetto:
HFDB Engineering&Architecture s.r.l.

Proponente: **Ente Nazionale per l'Aviazione Civile**

Committente: **NJORD ADREANNA S.r.l.**
Società di gestione: ANCONA INTERNATIONAL AIRPORT SPA

# RISTRUTTURAZIONE C.P.U.TERMINAL BUILDING DELL'AEROPORTO DELLE MARCHE

## PROGETTO DEFINITIVO

| | |
|---|---|
| elaborato n° All. 4.2.2 | titolo 4 - PROGETTO ARCHITETTONICO<br>Pianta piano primo e copertura |
| disegno n° 46417 | commessa n° C1097 |
| scala 1:200 | |

MAGGIO 2022

studio architetti caccia dominioni zucca e associati
STUDIO ARCHITETTI CACCIA DOMINIONI ZUCCA e ASSOCIATI
P.zza Duca d'Aosta/Bologna, 14 - 20125 - Milano
tel - fax: 02/68200962-66420207
cod. fiscale: 97000430158
e-mail: info@cdzstudio.it

NORD MILANO CONSULT s.r.l.
Società di Ingegneria
Via Bruno Buozzi, 6 - 21040 - Busto Arsizio (VA)
tel. 0331-638810
sito web: www.nordmilano.com
e-mail: segreteria@nordmilano.com
PROF. ENGINEERING CONSULTANTS

COLLABORAZIONE INTERNAZIONALE
PASCALLS +WATSON
Milan, Head Office
www.pascalls.co.uk