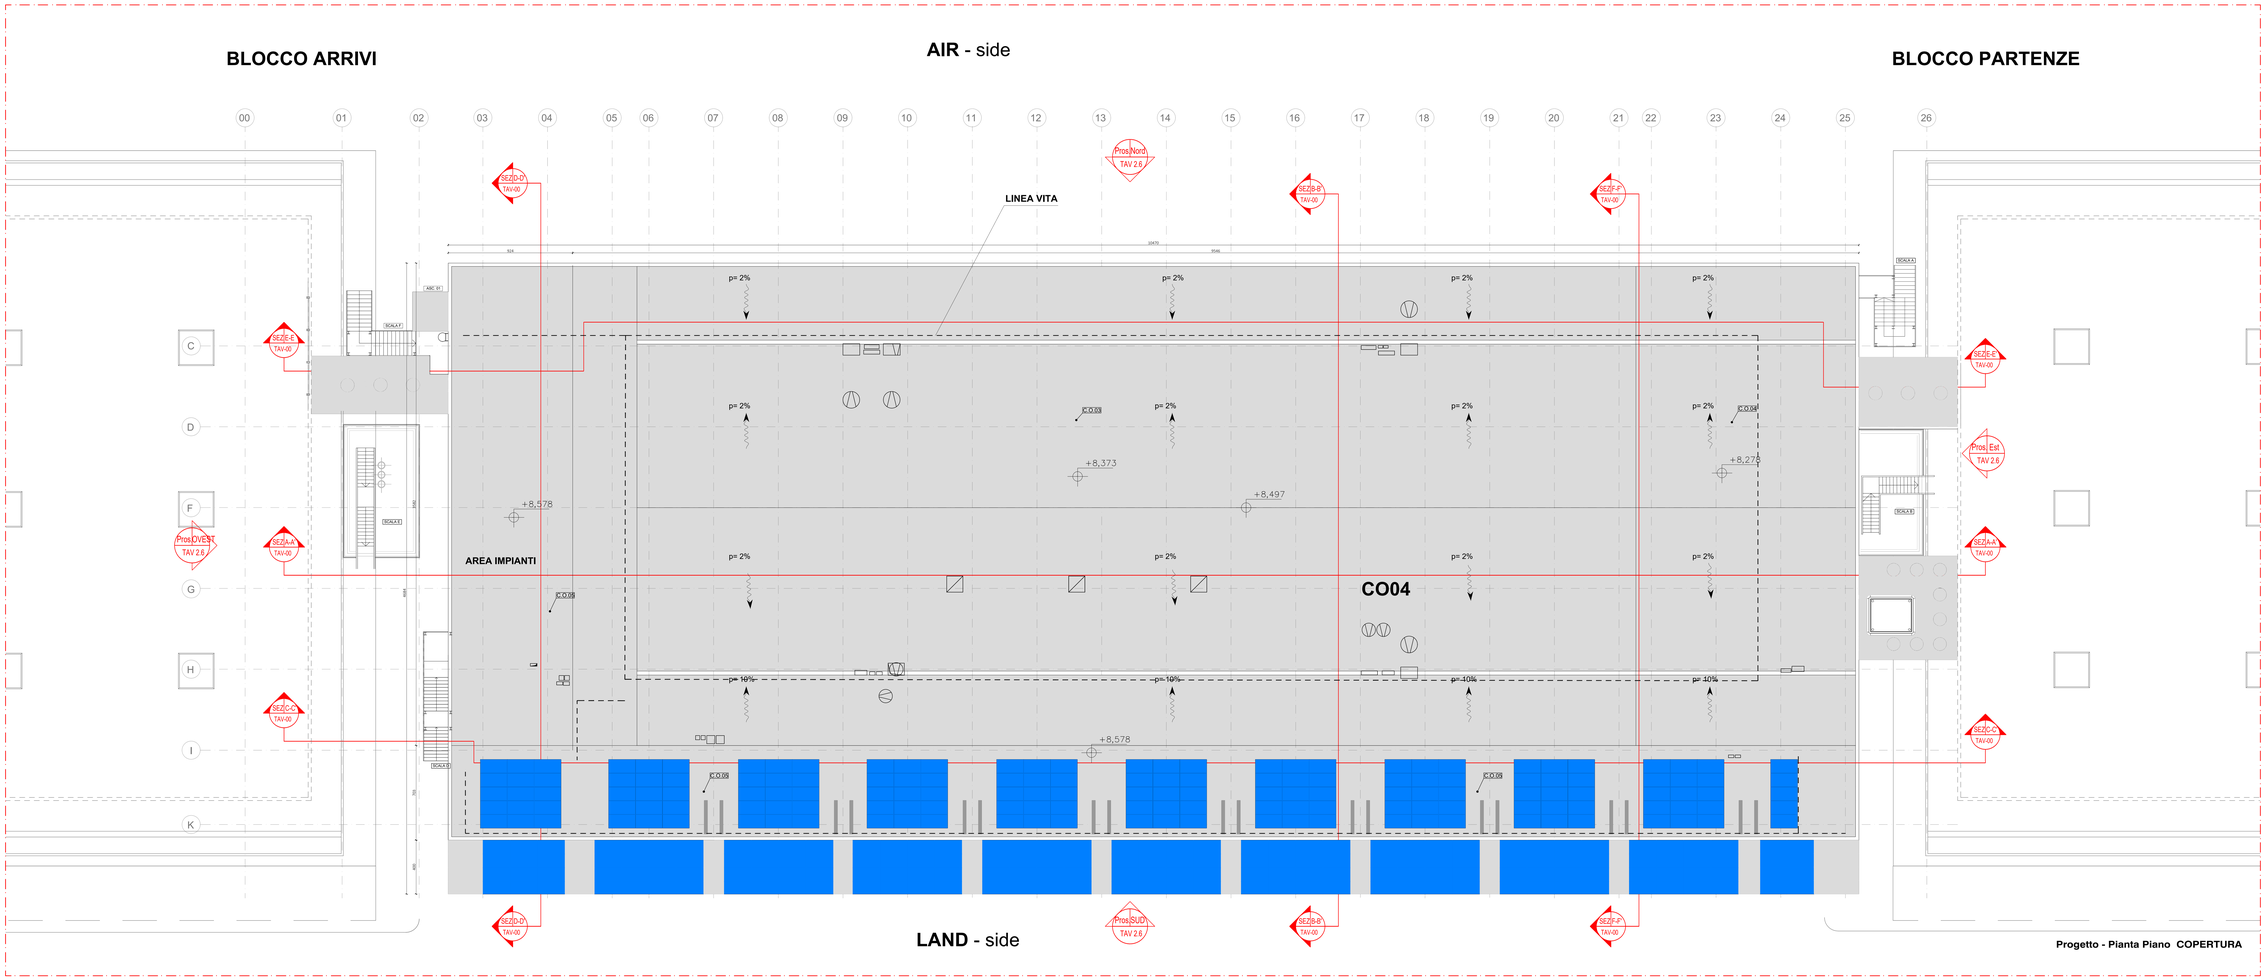

Progetto - Pianta Piano COPERTURA

LEGENDA SIMBOLI

C.V.03	TIPOLOGIA PARETI (vedere abaco di riferimento - elaborato 4.7.1.n° dis.46427.
P01	TIPOLOGIA E DIMENSIONI PORTE ESTERNE (vedere abaco di riferimento - elaborato 4.7.2.n°dis.46428

Nota Bene:

- tutte le misure sono da verificare in fase di progetto esecutivo.
- la scala di questo disegno non è modificabile.
- gli arredi e le attrezzature (linee ispezione bagaglio, varchi, etc.) sono puramente indicativi, in quanto non ricompresi nel presente progetto

GRUPPO DI PROGETTAZIONE
ARCHITETTURA
STUDIO ARCHITETTI CACCIA DOMINIONI-ZUCCA e ASSOCIATI
un Direttore Caccia Dominioni-ing.-arch.(Art.24,R.D.2537)

NORD MILANO CONSULT s.r.l.
opere edili
Prof. Caterina Aliverti-architetto-ordine ing. pavia (Art.24,R.D.2537)
un Direttore Tecnico
(arch. Michela Di Mento)(ord.ordine arch. pmc.n°3)

Elaborazione progetto:
HPDB Engineering&Architecture s.r.l.

Digitale signed by CACCIA-DOMINIONI GREGORIO LUIGI MARIA
C: IT
OU: Via Solferino 19 - 20121 Milano (MI)
O: ORDINE ARCHITETTI PPC MILANO

Firmato digitalmente da
CATERINA ALIVERTI
CN = ALIVERTI CATERINA
O = Ordine degli Ingegneri della Provincia di Pavia
C = IT

Firmato digitalmente da
MICHELA DI MENTO
CN = DI MENTO MICHELA
O = Ordine degli Architetti di Varese
C = IT

ENAC Proponente: **Ente Nazionale per l'Aviazione Civile**

Committente: **NJORD ADREANNA S.r.l.**
Società di gestione: ANCONA INTERNATIONAL AIRPORT SPA

RISTRUTTURAZIONE C.P.U.TERMINAL BUILDING DELL'AEROPORTO DELLE MARCHE

PROGETTO DEFINITIVO

elaborato n°	All. 4.3.4	oggetto	4 - PROGETTO ARCHITETTONICO Pianta piano copertura
disegno n° 46421	commessa n° C1097		
scala 1:100			

MAGGIO 2022

studio architetti caccia dominioni zucca e associati
STUDIO ARCHITETTI CACCIA DOMINIONI ZUCCA e ASSOCIATI
P.zza Duca d'Aosta/piazza Fr. 20121 - Milano
tel / fax 02/66929962/66420267
e-mail: studio@caccia.it
e-mail: info@cacciaitalia.it

NORD MILANO CONSULT s.r.l.
Società di Ingegneria
Via Bruno Buozzi, 2 - 21042 - Busto Arsizio (VA)
tel. 0331-638892
sito web: www.nordmil.com
e-mail: segreteria@nordmil.com

COLLABORAZIONE INTERNAZIONALE
PASCALL+WATSON London, Head Office
www.pascalls.co.uk